



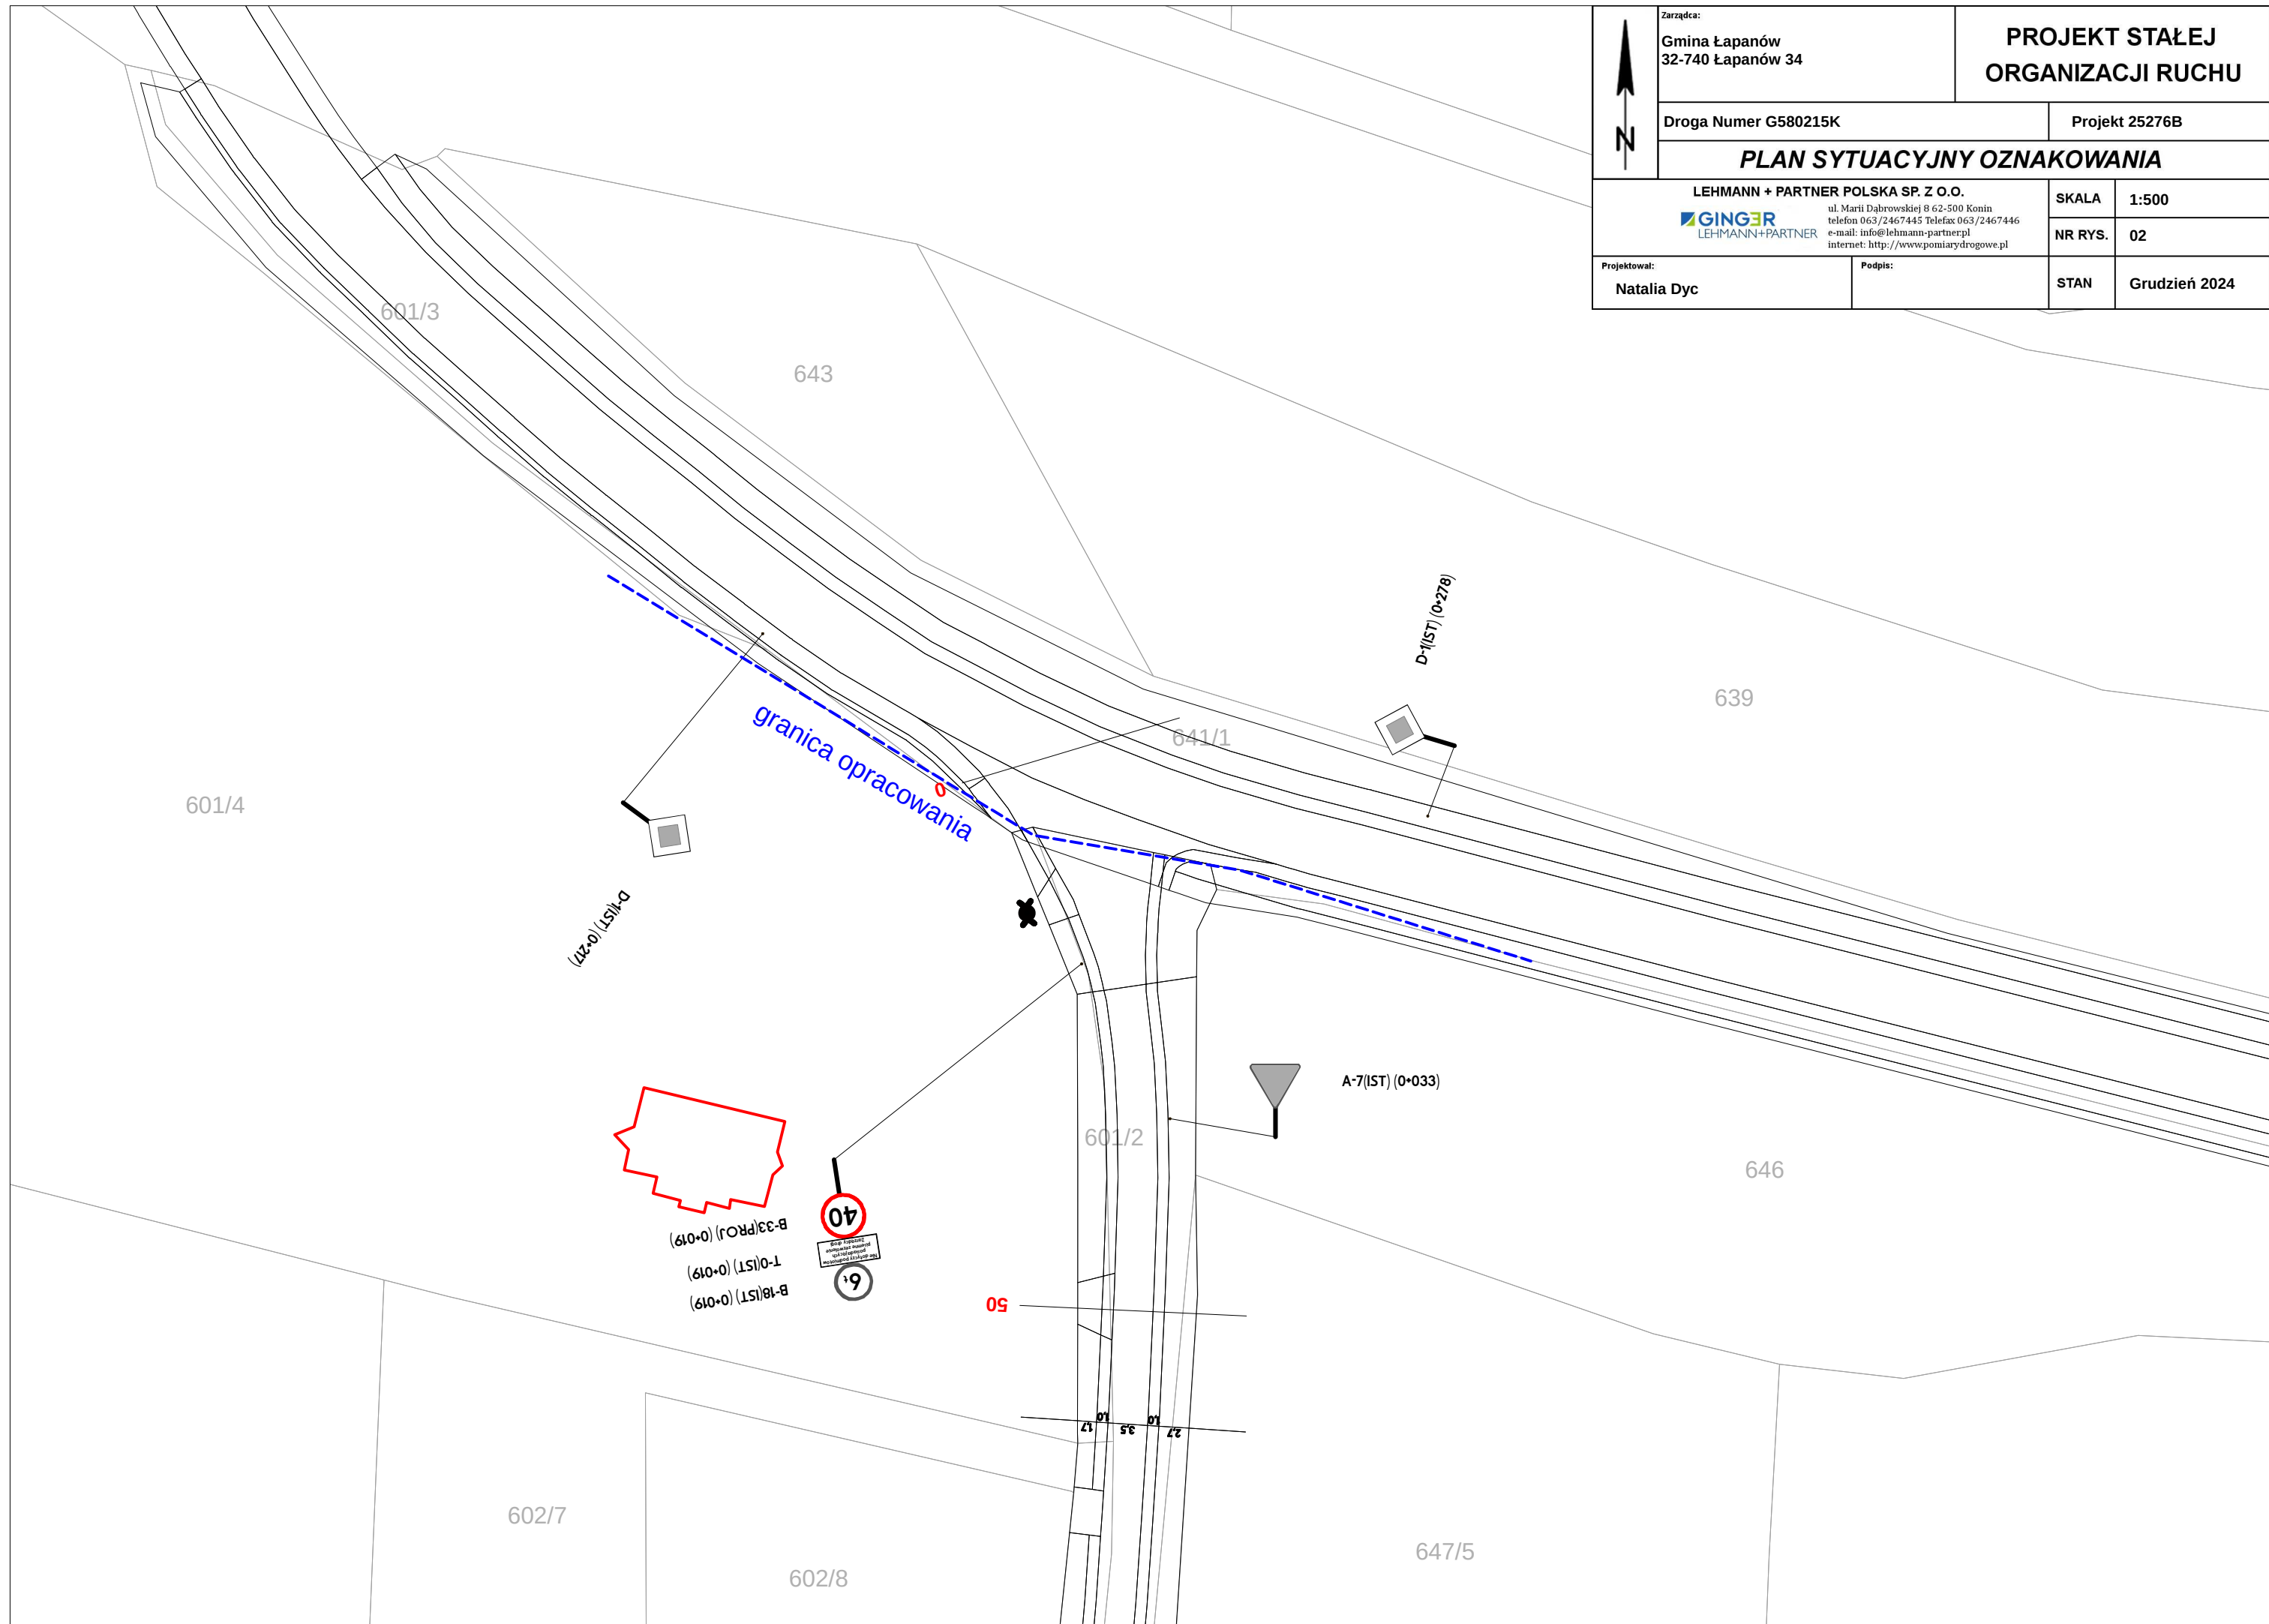

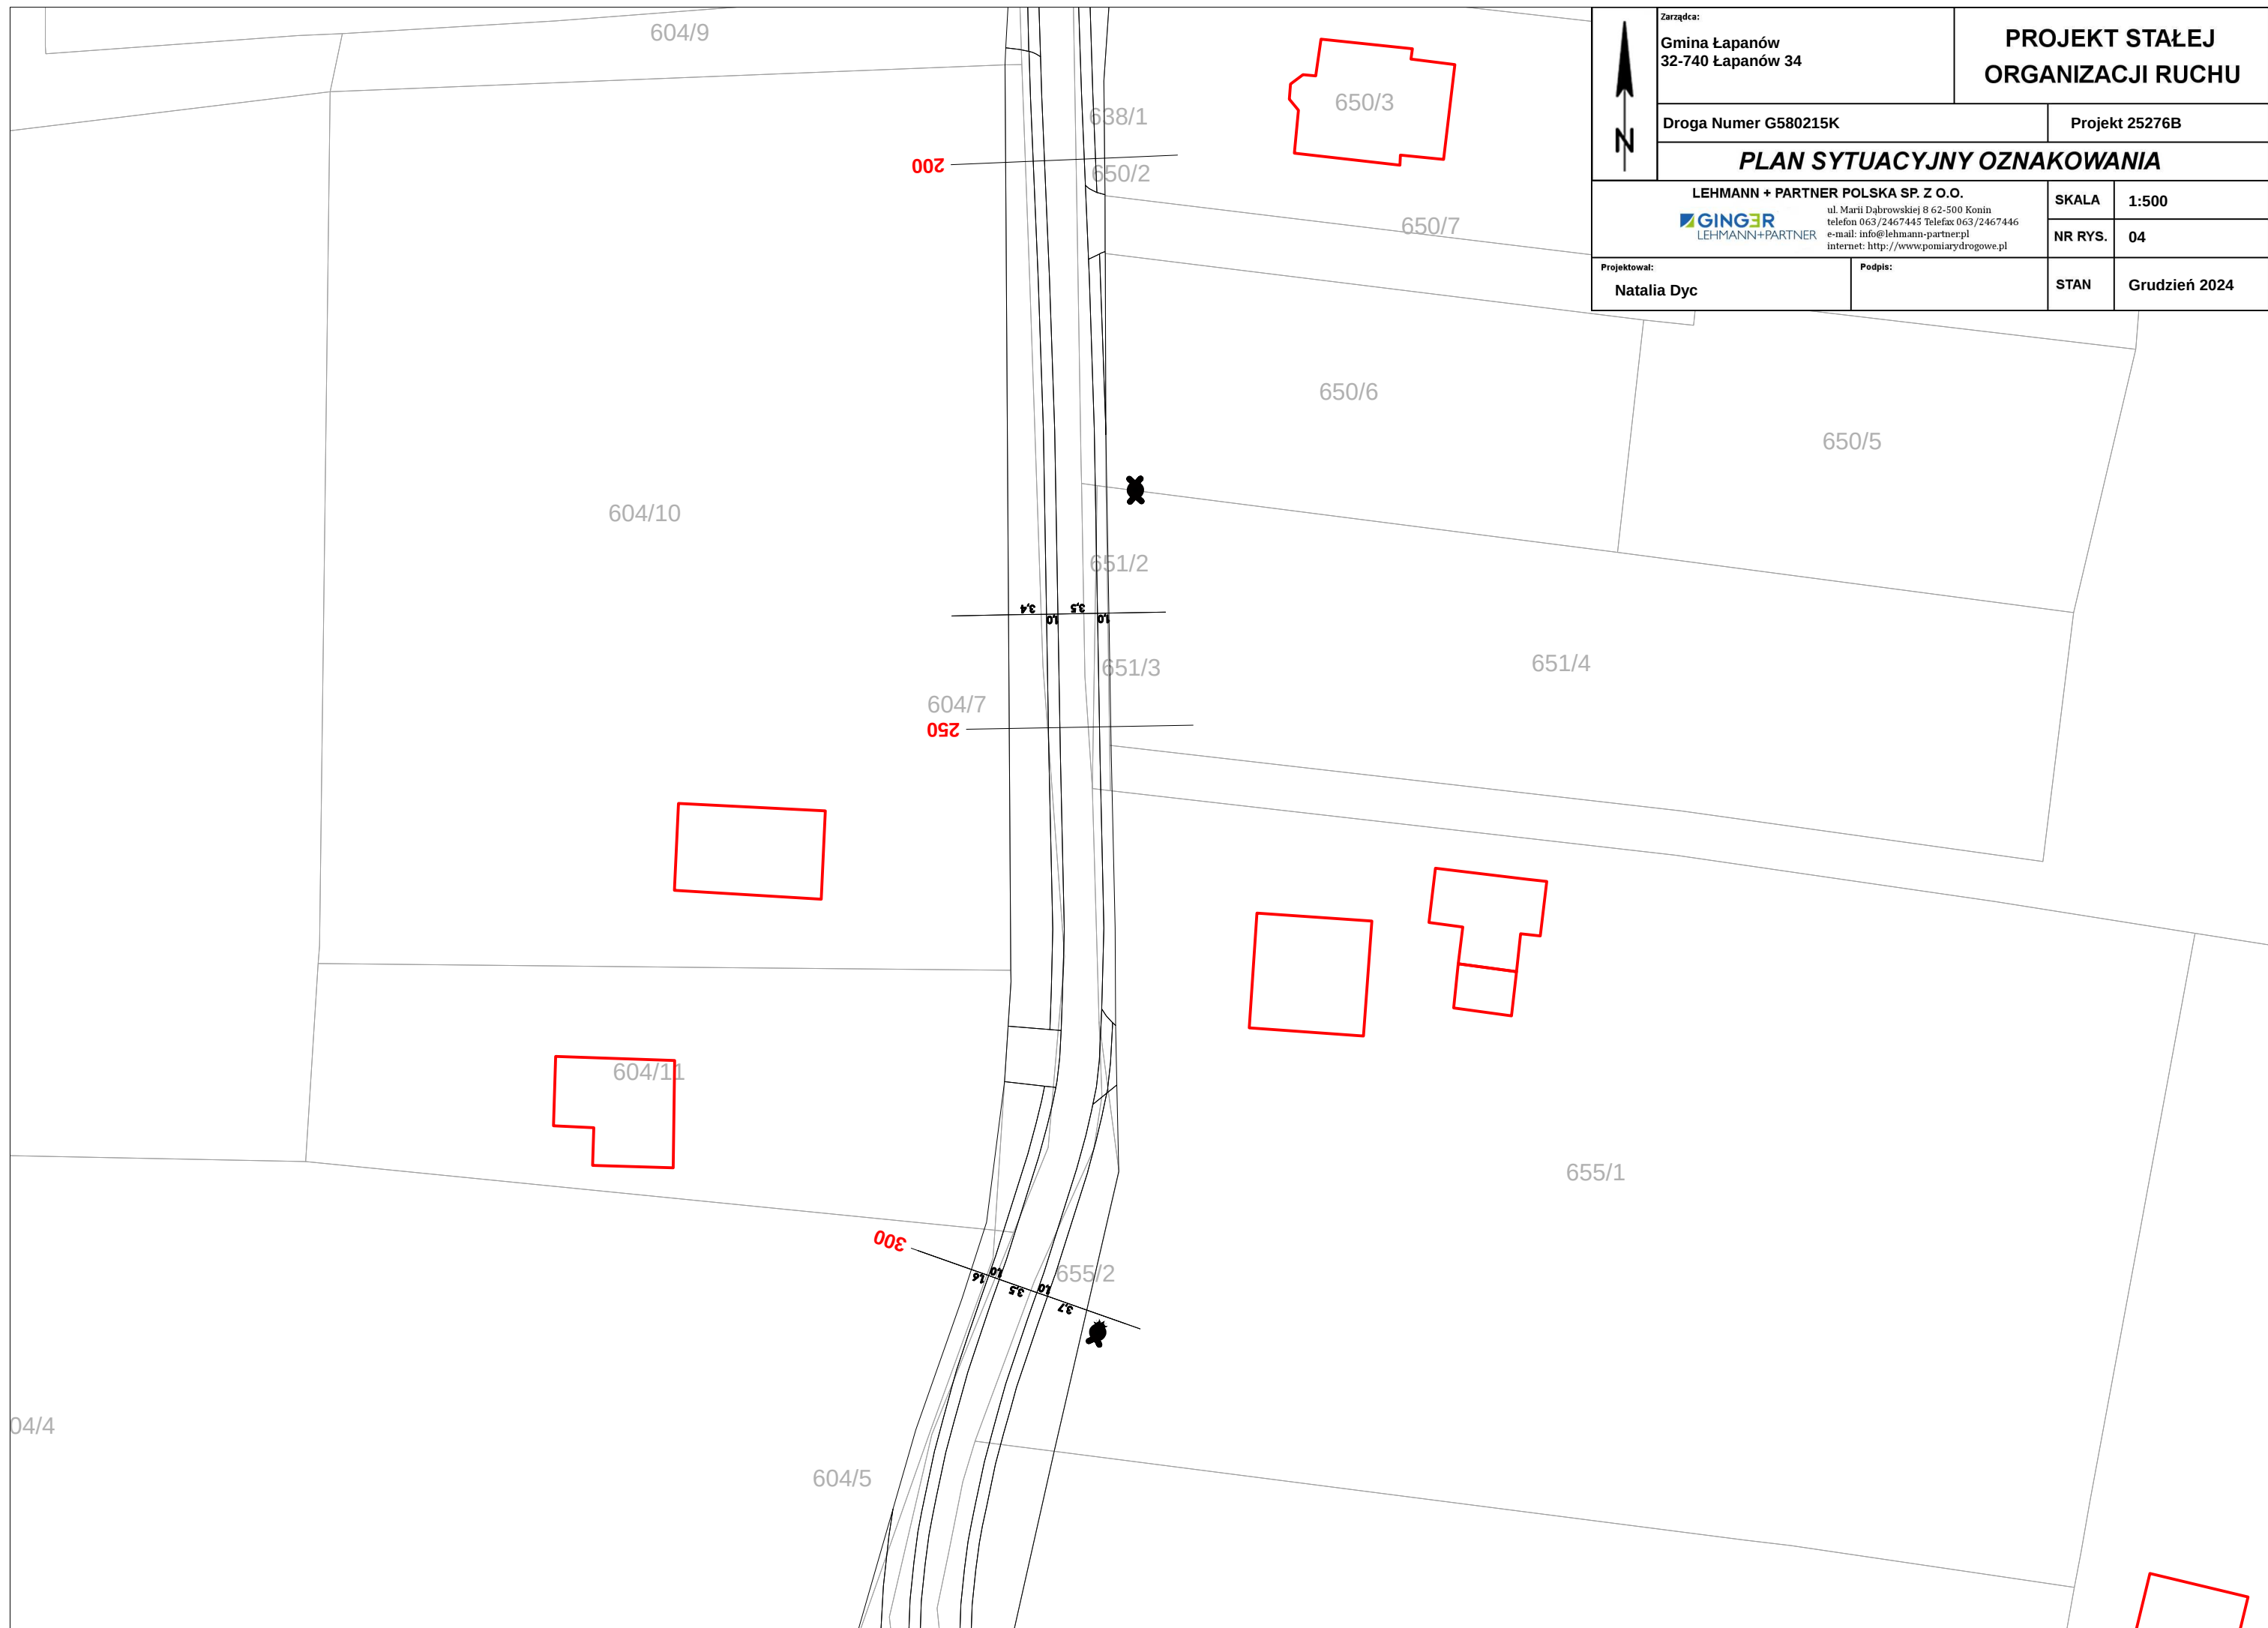

	Zarządca: Gmina Łapanów 32-740 Łapanów 34		PROJEKT STAŁEJ ORGANIZACJI RUCHU	
	Droga Numer G580215K		Projekt 25276B	
	PLAN SYTUACYJNY OZNAKOWANIA			
	LEHMANN + PARTNER POLSKA SP. Z O.O. ul. Marii Dąbrowskiej 8 62-500 Konin telefon: 063/2467445 Telefax 063/2467446 e-mail: info@lehmann-partner.pl internet: http://www.pomiarydrogowe.pl		SKALA	1:500
			NR RYS.	03
Projektował: Natalia Dyc		Podpis:		STAN Grudzień 2024

ul. Marii Dąbrowskiej 8 62-500 Konin
telefon 063/2467445 Telefax 063/2467446
e-mail: info@lehmman-partnerpl
internet: http://www.pomiarydrogowe.pl





350

0.7 1.0 3.5 1.0 3.7

400

	0.9	1.0	1.7
	1.0	3.5	1.0
	1.0	1.0	1.0

658/5

Zarządca:
Gmina Łapanów
32-740 Łapanów 34

PROJEKT STAŁEJ ORGANIZACJI RUCHU

Droga Numer G580215K

Projekt 25276B

PLAN SYTUACYJNY OZNAKOWANIA

LEHMANN + PARTNER POLSKA SP. Z O.O.
 **GINGER**
 LEHMANN+PARTNER
 ul. Marii Dąbrowskiej 8 62-500 Konin
 telefon 063/2467445 Telefax 063/2467446
 e-mail: info@lehmann-partner.pl
 internet: <http://www.pomiarydrgowe.pl>

SKALA	1:500
-------	-------


NR RYS.	05
---------	----

Projektował:
Natalia Dyc


	Podpis:
--	----------------

STAN


Grudzień 2024

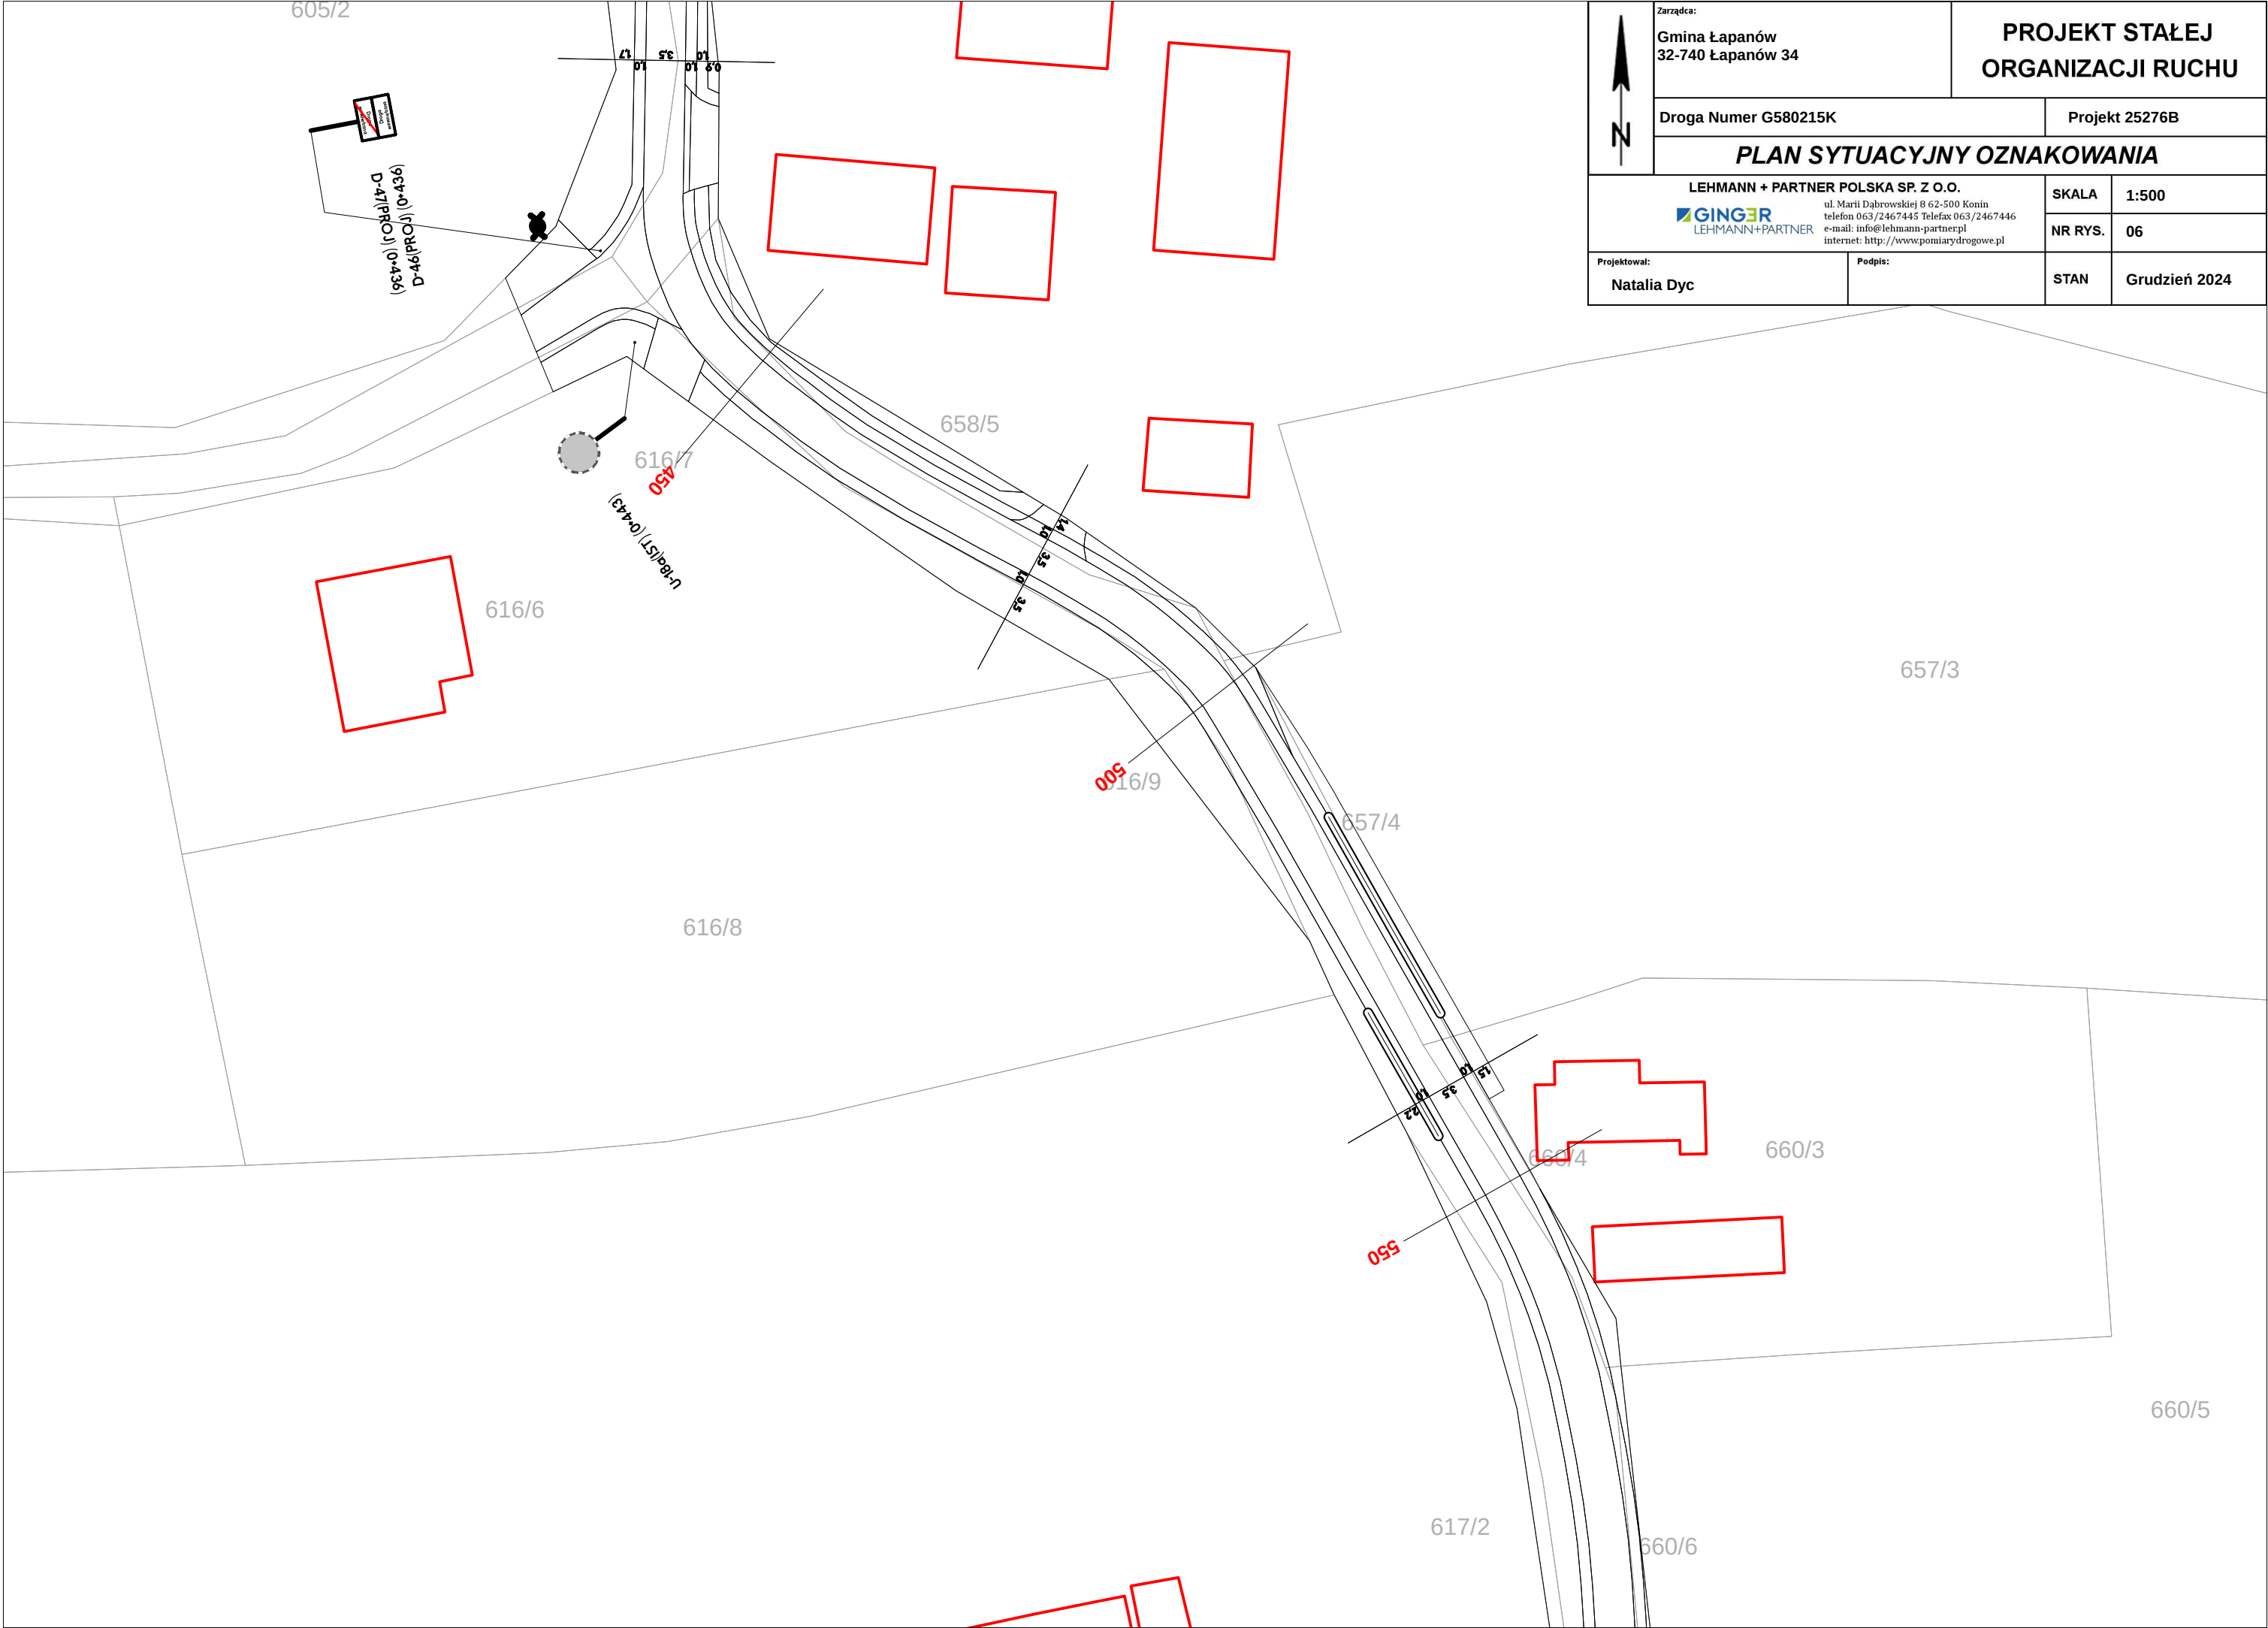


	Zarządca: Gmina Łapanów 32-740 Łapanów 34		PROJEKT STAŁEJ ORGANIZACJI RUCHU	
	Droga Numer G580215K		Projekt 25276B	
	PLAN SYTUACYJNY OZNAKOWANIA			
	LEHMANN + PARTNER POLSKA SP. Z O.O.  ul. Marii Dąbrowskiej 8 62-500 Konin telefon 063/2467445 Telefax 063/2467446 e-mail: info@lehmann-partner.pl internet: http://www.pomiarydrogowe.pl		SKALA	1:500
			NR RYS.	06
Projektował: Natalia Dyc		Podpis:		STAN Grudzień 2024

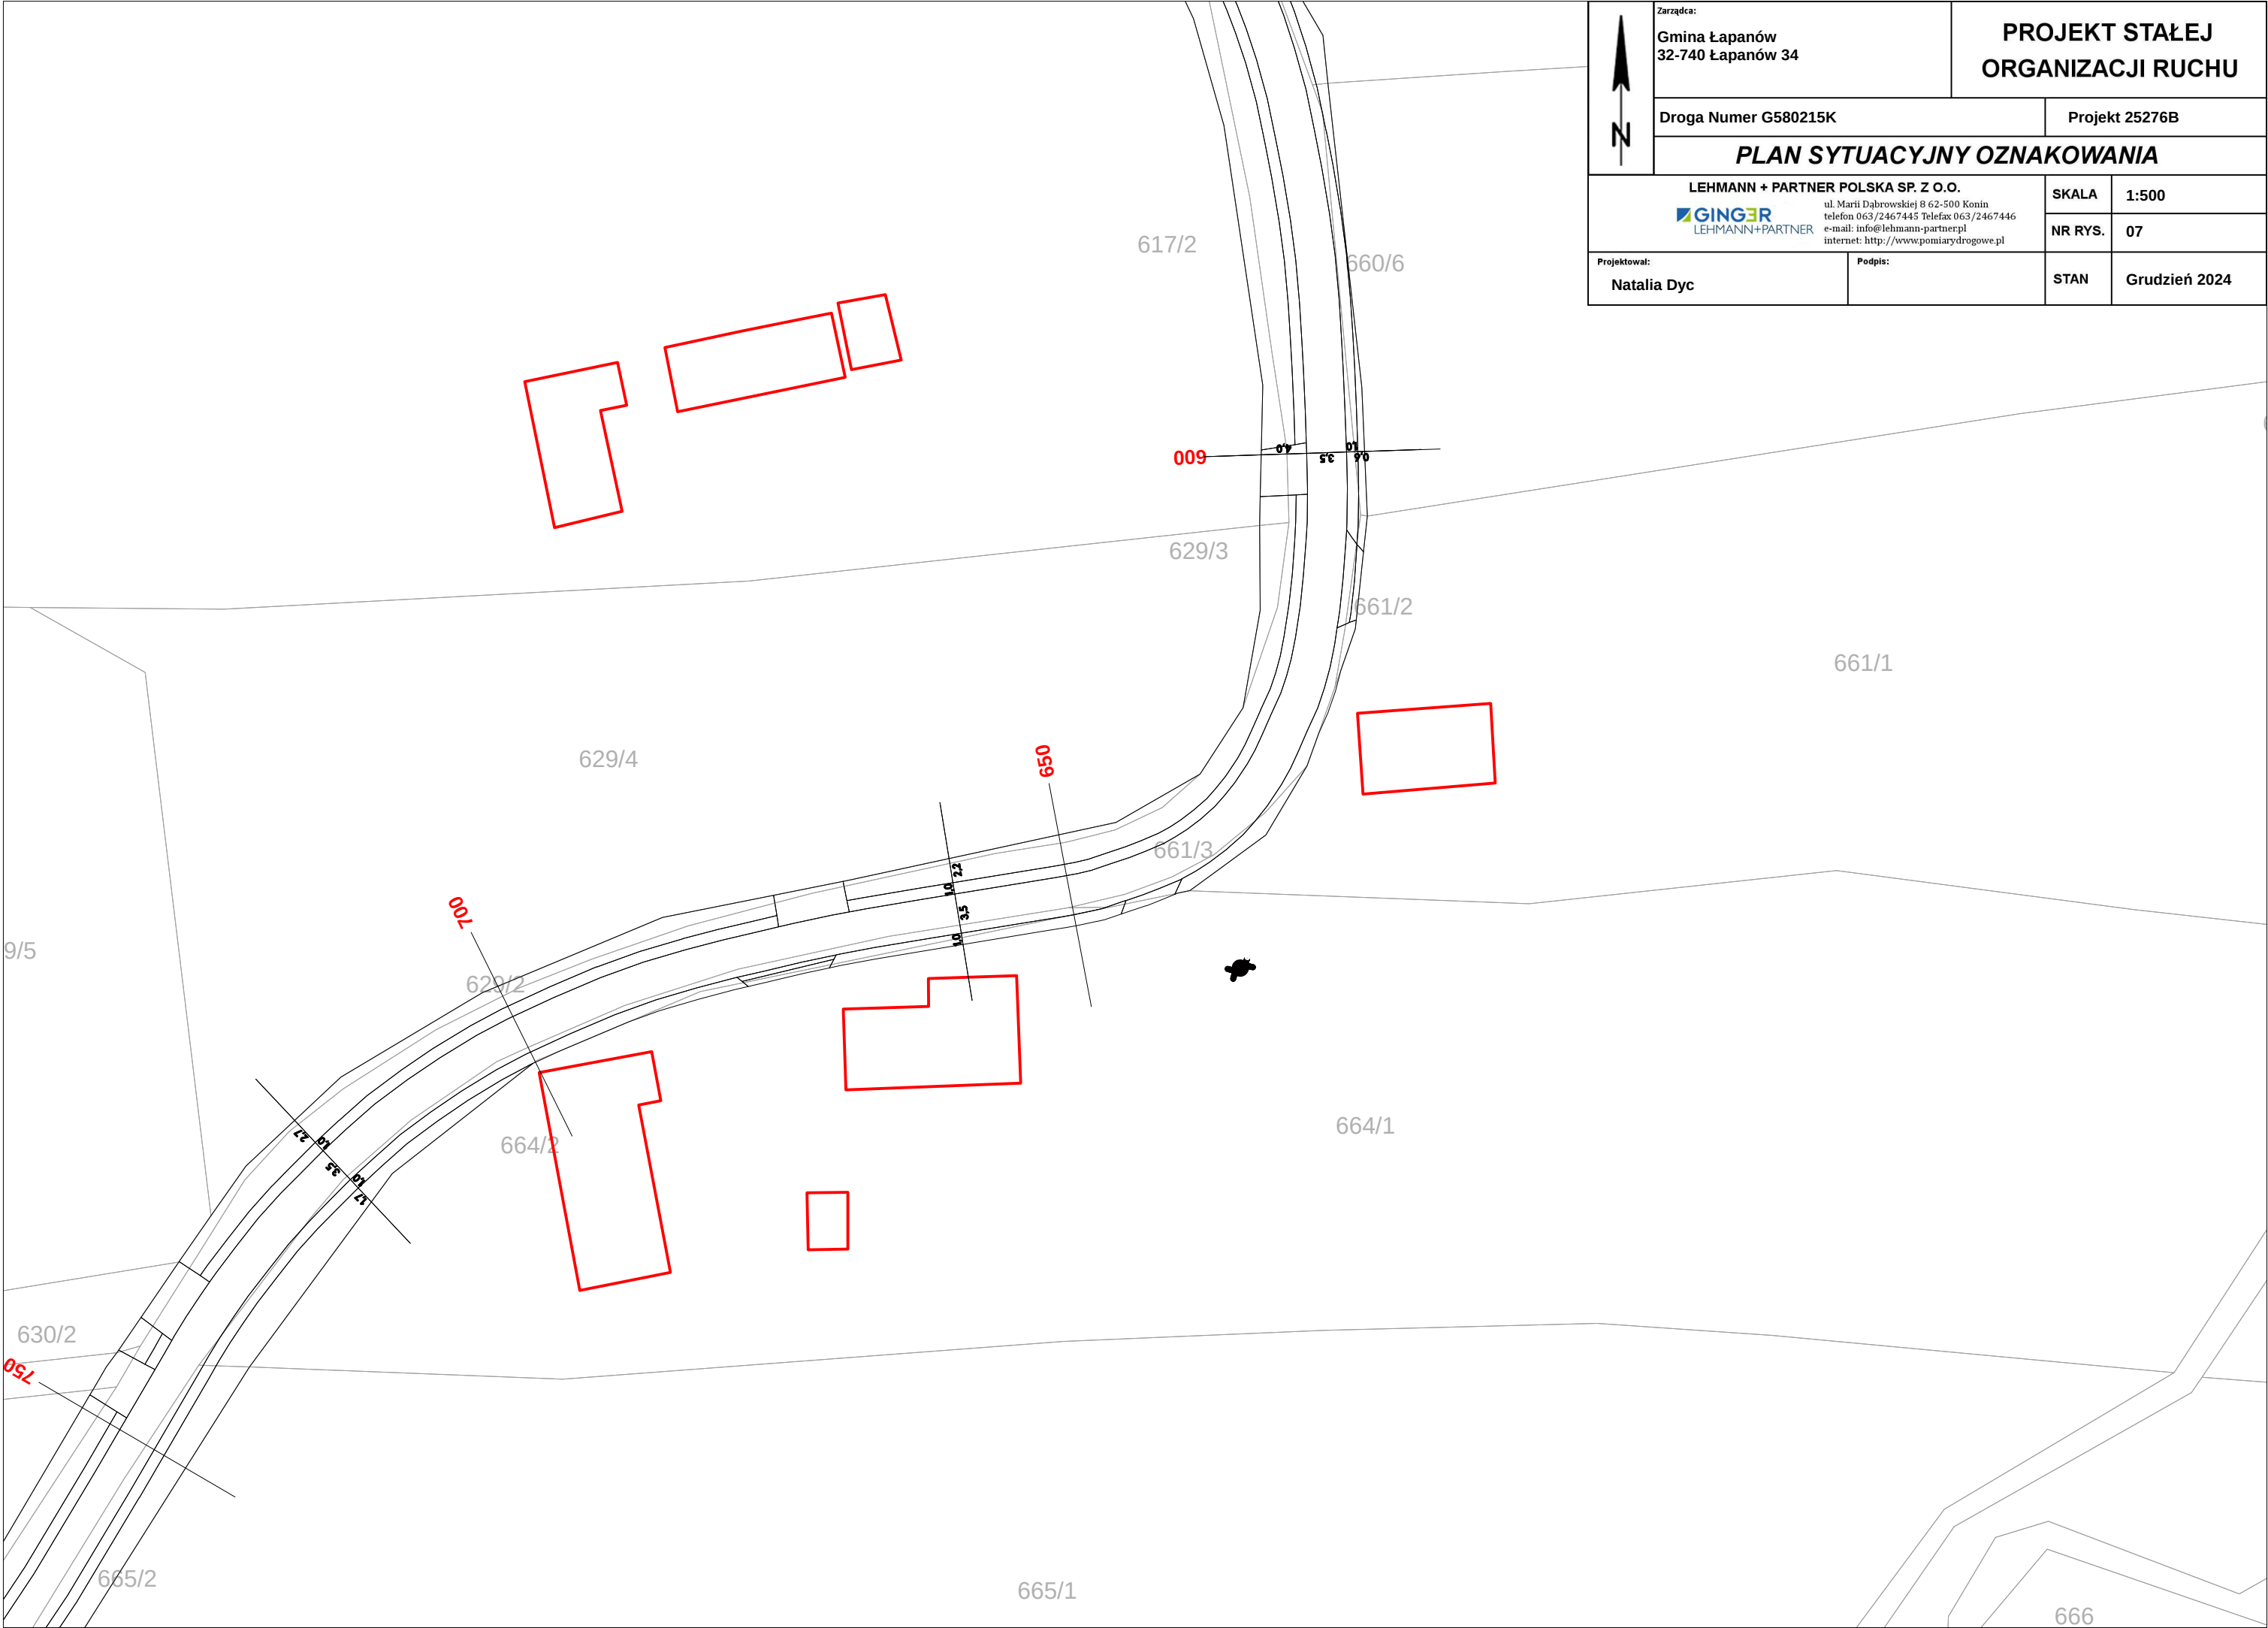


	Zarządca: Gmina Łapanów 32-740 Łapanów 34		PROJEKT STAŁEJ ORGANIZACJI RUCHU	
	Droga Numer G580215K		Projekt 25276B	
	PLAN SYTUACYJNY OZNAKOWANIA			
LEHMANN + PARTNER POLSKA SP. Z O.O.  LEHMANN+PARTNER ul. Marii Dąbrowskiej 8 62-500 Konin telefon 063/2467445 Telefax 063/2467446 e-mail: info@lehmann-partner.pl internet: http://www.pomiarydrogowe.pl			SKALA	1:500
			NR RYS.	07
Projektował: Natalia Dyc		Podpis:		STAN Grudzień 2024

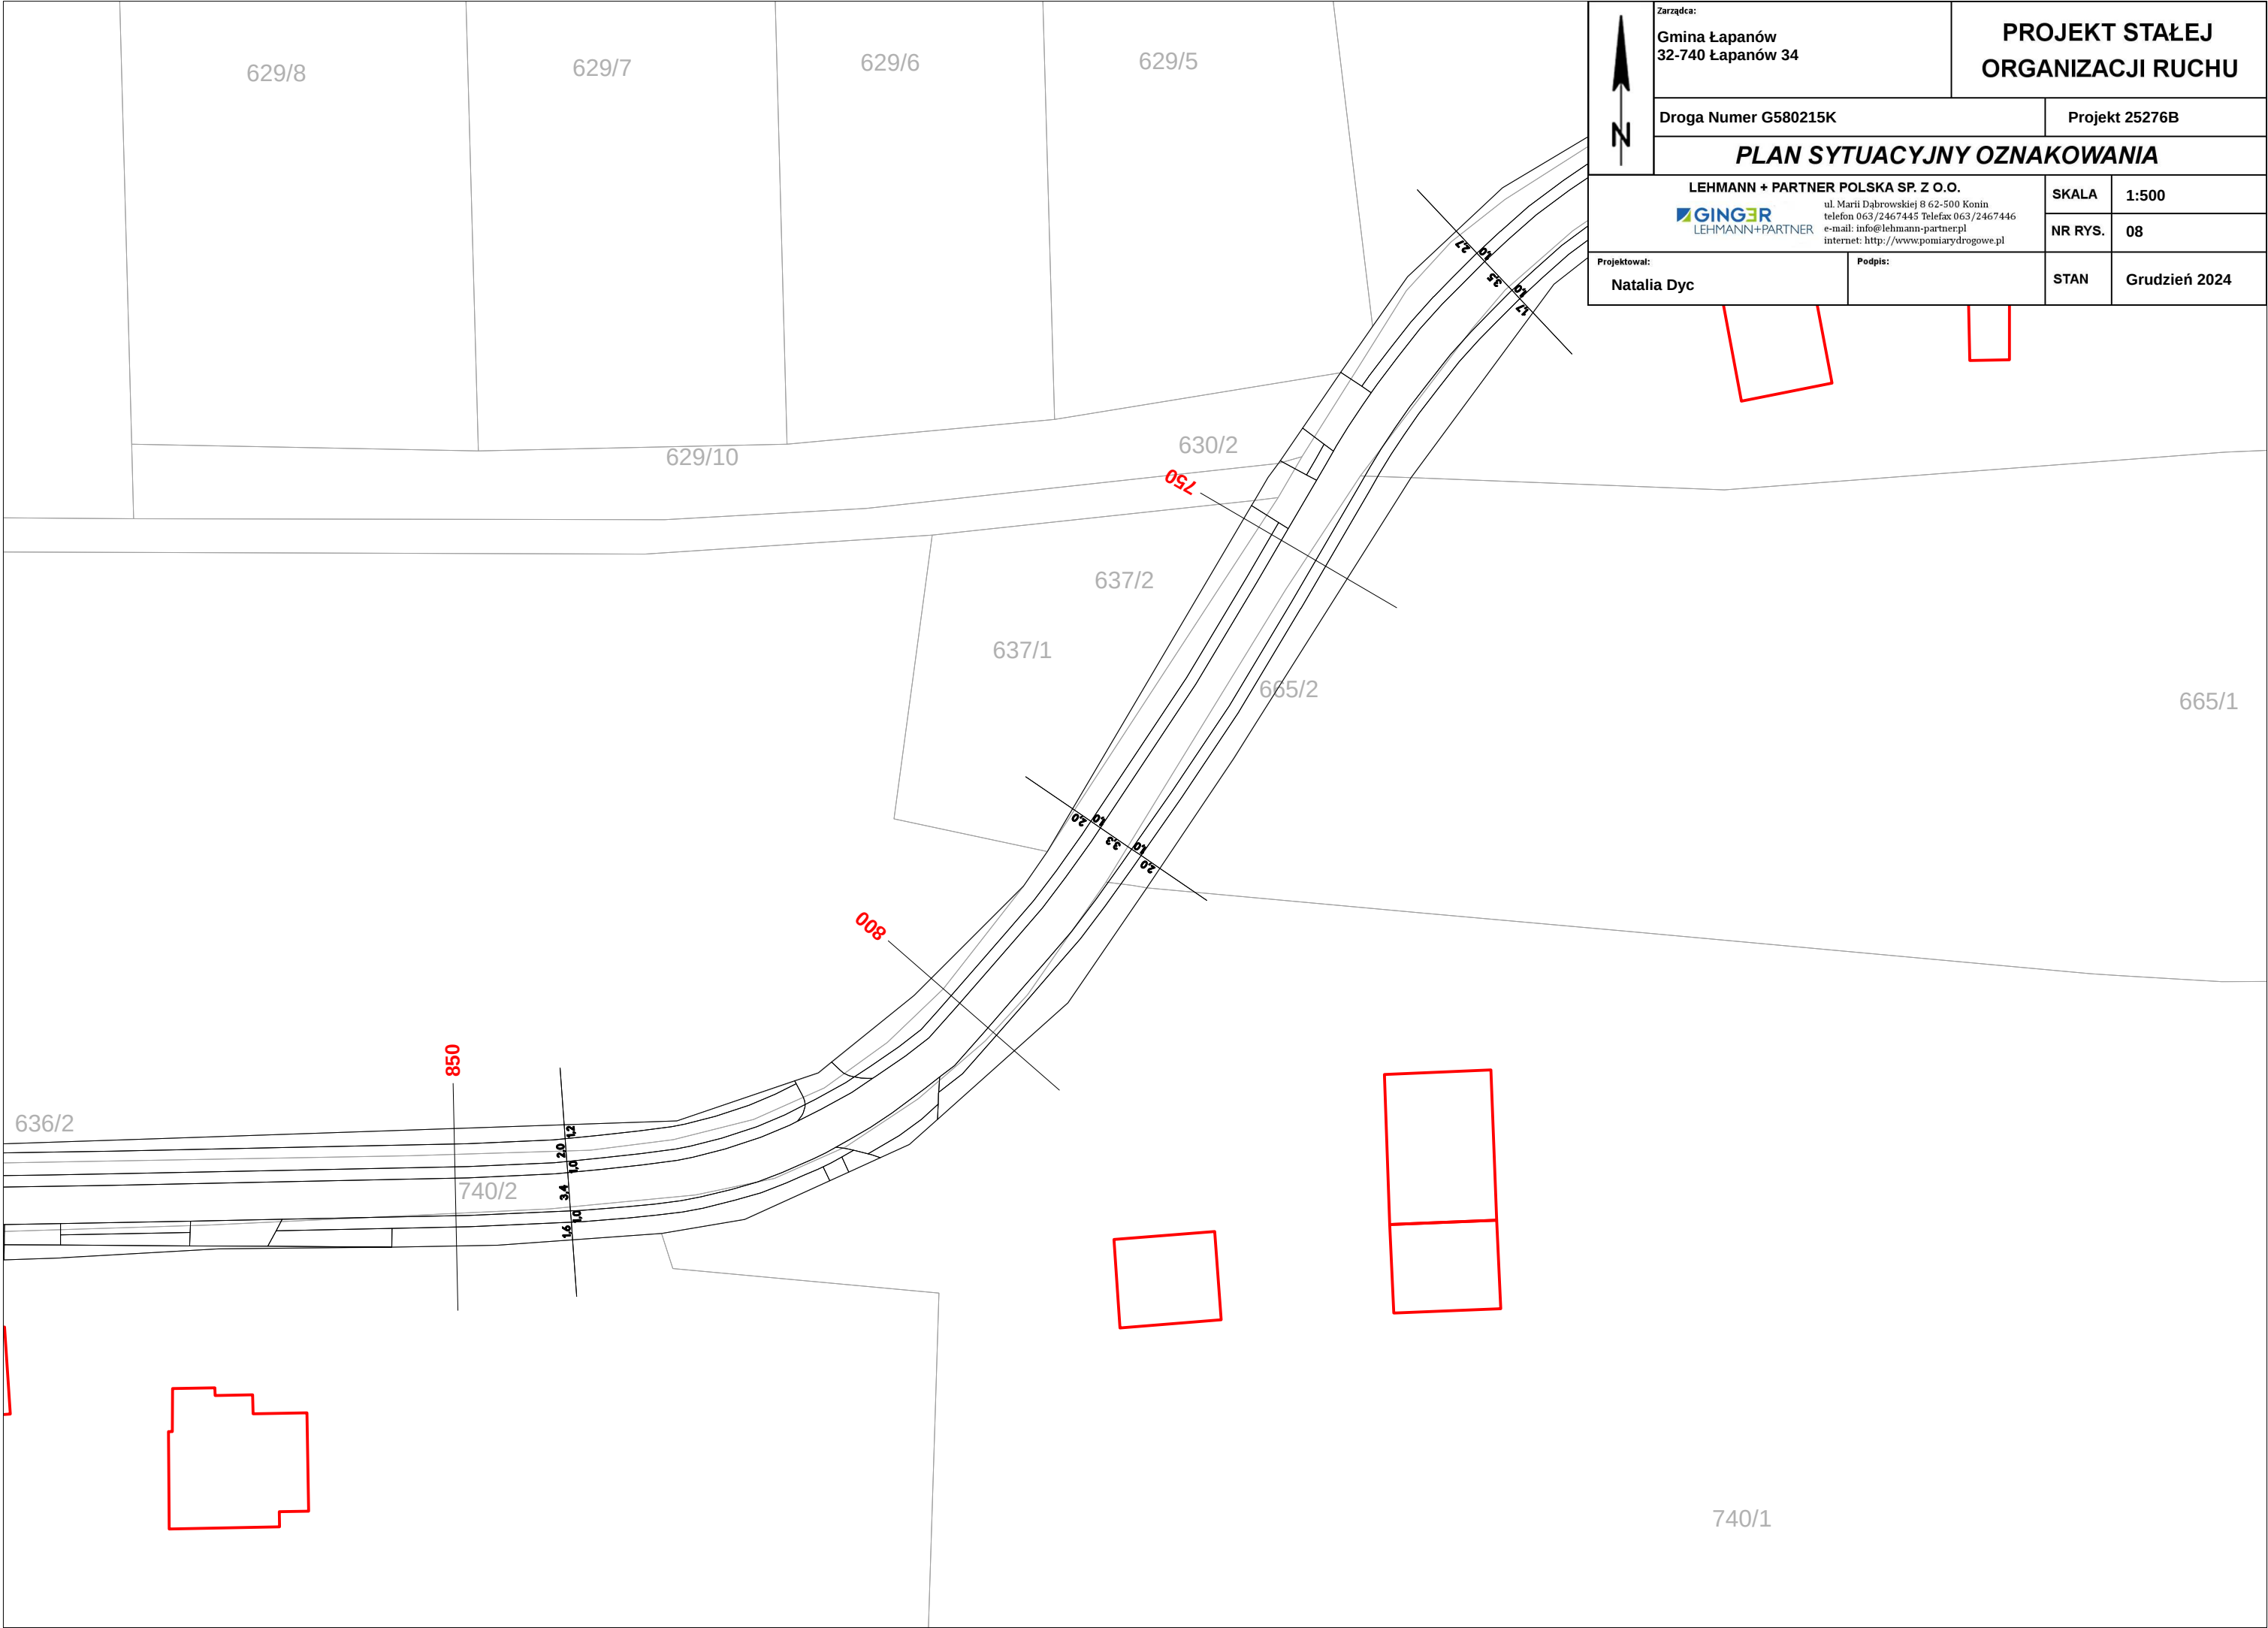

	Zarządca: Gmina Łapanów 32-740 Łapanów 34		PROJEKT STAŁEJ ORGANIZACJI RUCHU	
	Droga Numer G580215K		Projekt 25276B	
	PLAN SYTUACYJNY OZNAKOWANIA			
	LEHMANN + PARTNER POLSKA SP. Z O.O.  ul. Marii Dąbrowskiej 8 62-500 Konin telefon 063/2467445 Telefax 063/2467446 e-mail: info@lehmann-partner.pl internet: http://www.pomiarydrogowe.pl		SKALA	1:500
			NR RYS.	08
Projektował: Natalia Dyc		Podpis:		STAN Grudzień 2024

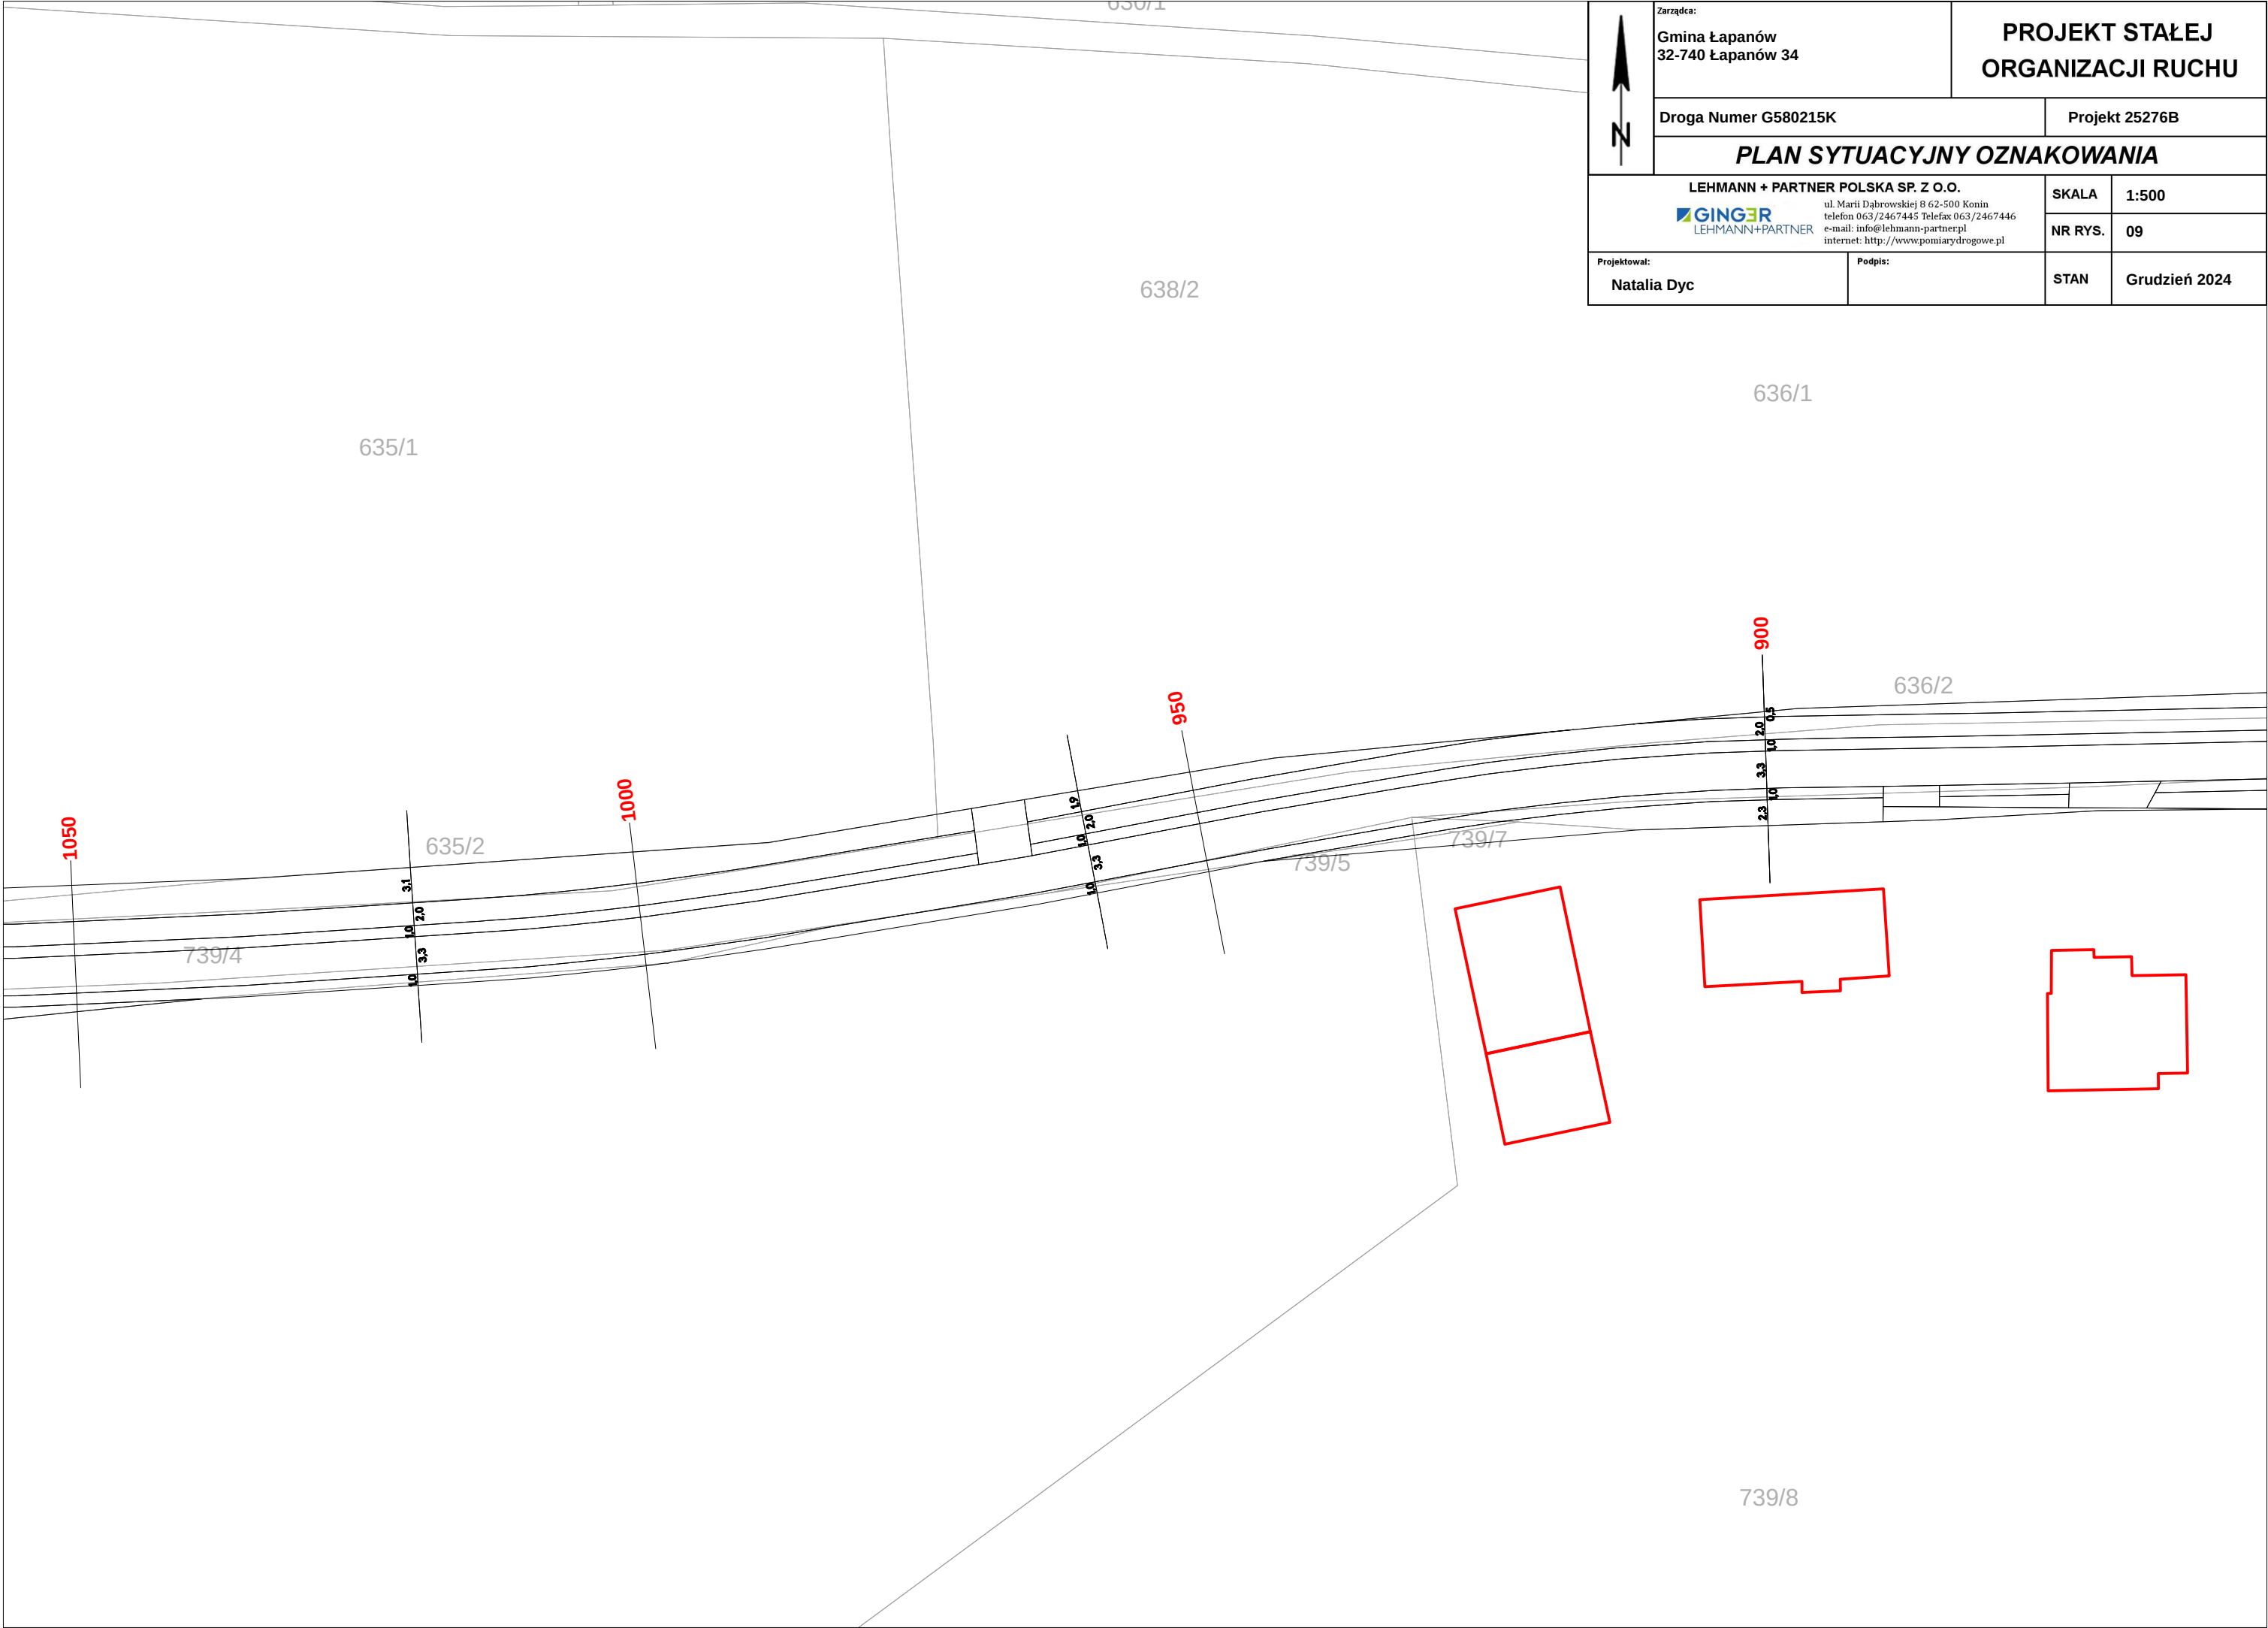

	Zarządca: Gmina Łapanów 32-740 Łapanów 34		PROJEKT STAŁEJ ORGANIZACJI RUCHU	
	Droga Numer G580215K		Projekt 25276B	
	PLAN SYTUACYJNY OZNAKOWANIA			
	LEHMANN + PARTNER POLSKA SP. Z O.O.  ul. Marii Dąbrowskiej 8 62-500 Konin telefon: 063/2467445 Telefax 063/2467446 e-mail: info@lehmann-partner.pl internet: http://www.pomiarydrogowe.pl LEHMANN+PARTNER		SKALA	1:500
Projektował: Natalia Dyc		NR RYS.		09
		STAN	Grudzień 2024	

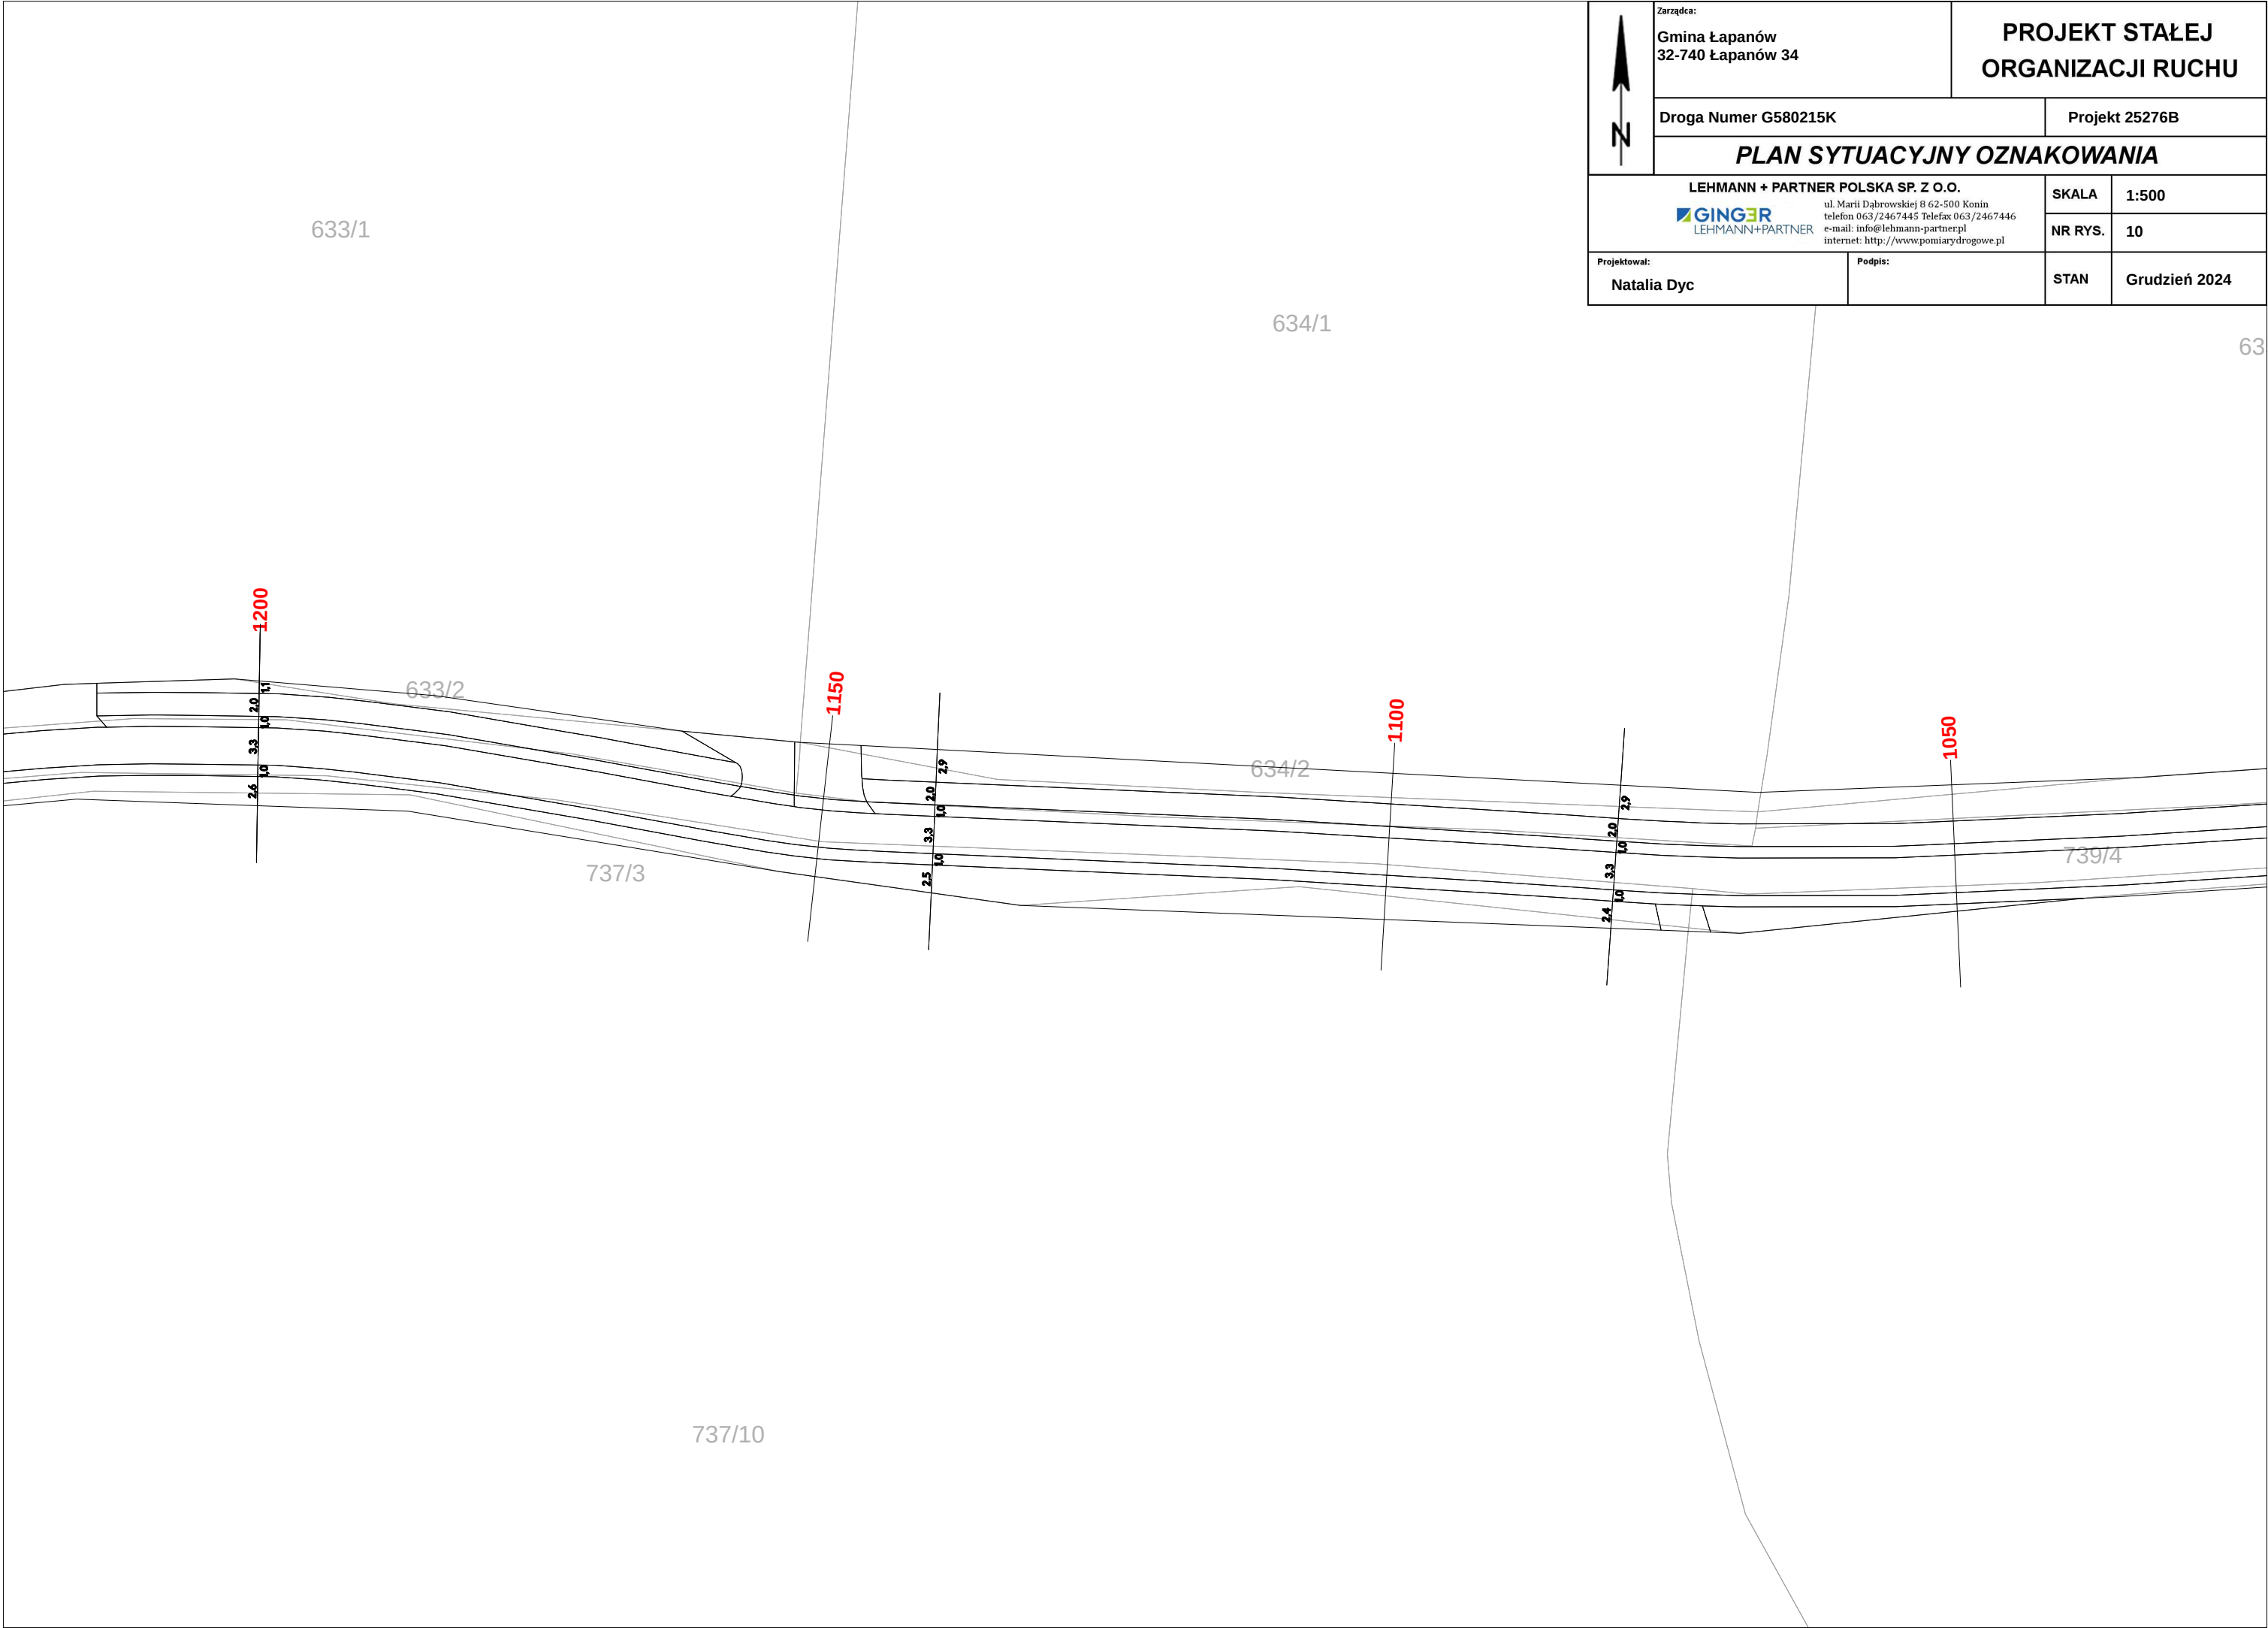

Zarządca:
Gmina Łapanów
32-740 Łapanów 34

Projekt 25276B

Projekt STAŁEJ ORGANIZACJI RUCHU

Droga Numer G580215K

PLAN SYTUACYJNY OZNAKOWANIA

LEHMANN + PARTNER POLSKA SP. Z O.O.

 LEHMANN+PARTNER

ul. Marii Dąbrowskiej 8 62-500 Konin
telefon 063/2467445 Telefax 063/2467446
e-mail: info@lehmnn-partner.pl
internet: http://www.pomiarydrogowe.pl

SKALA

1:500

NR RYS.

10


Projektował:

Natalia Dyc

Podpis:

STAN

Grudzień 2024

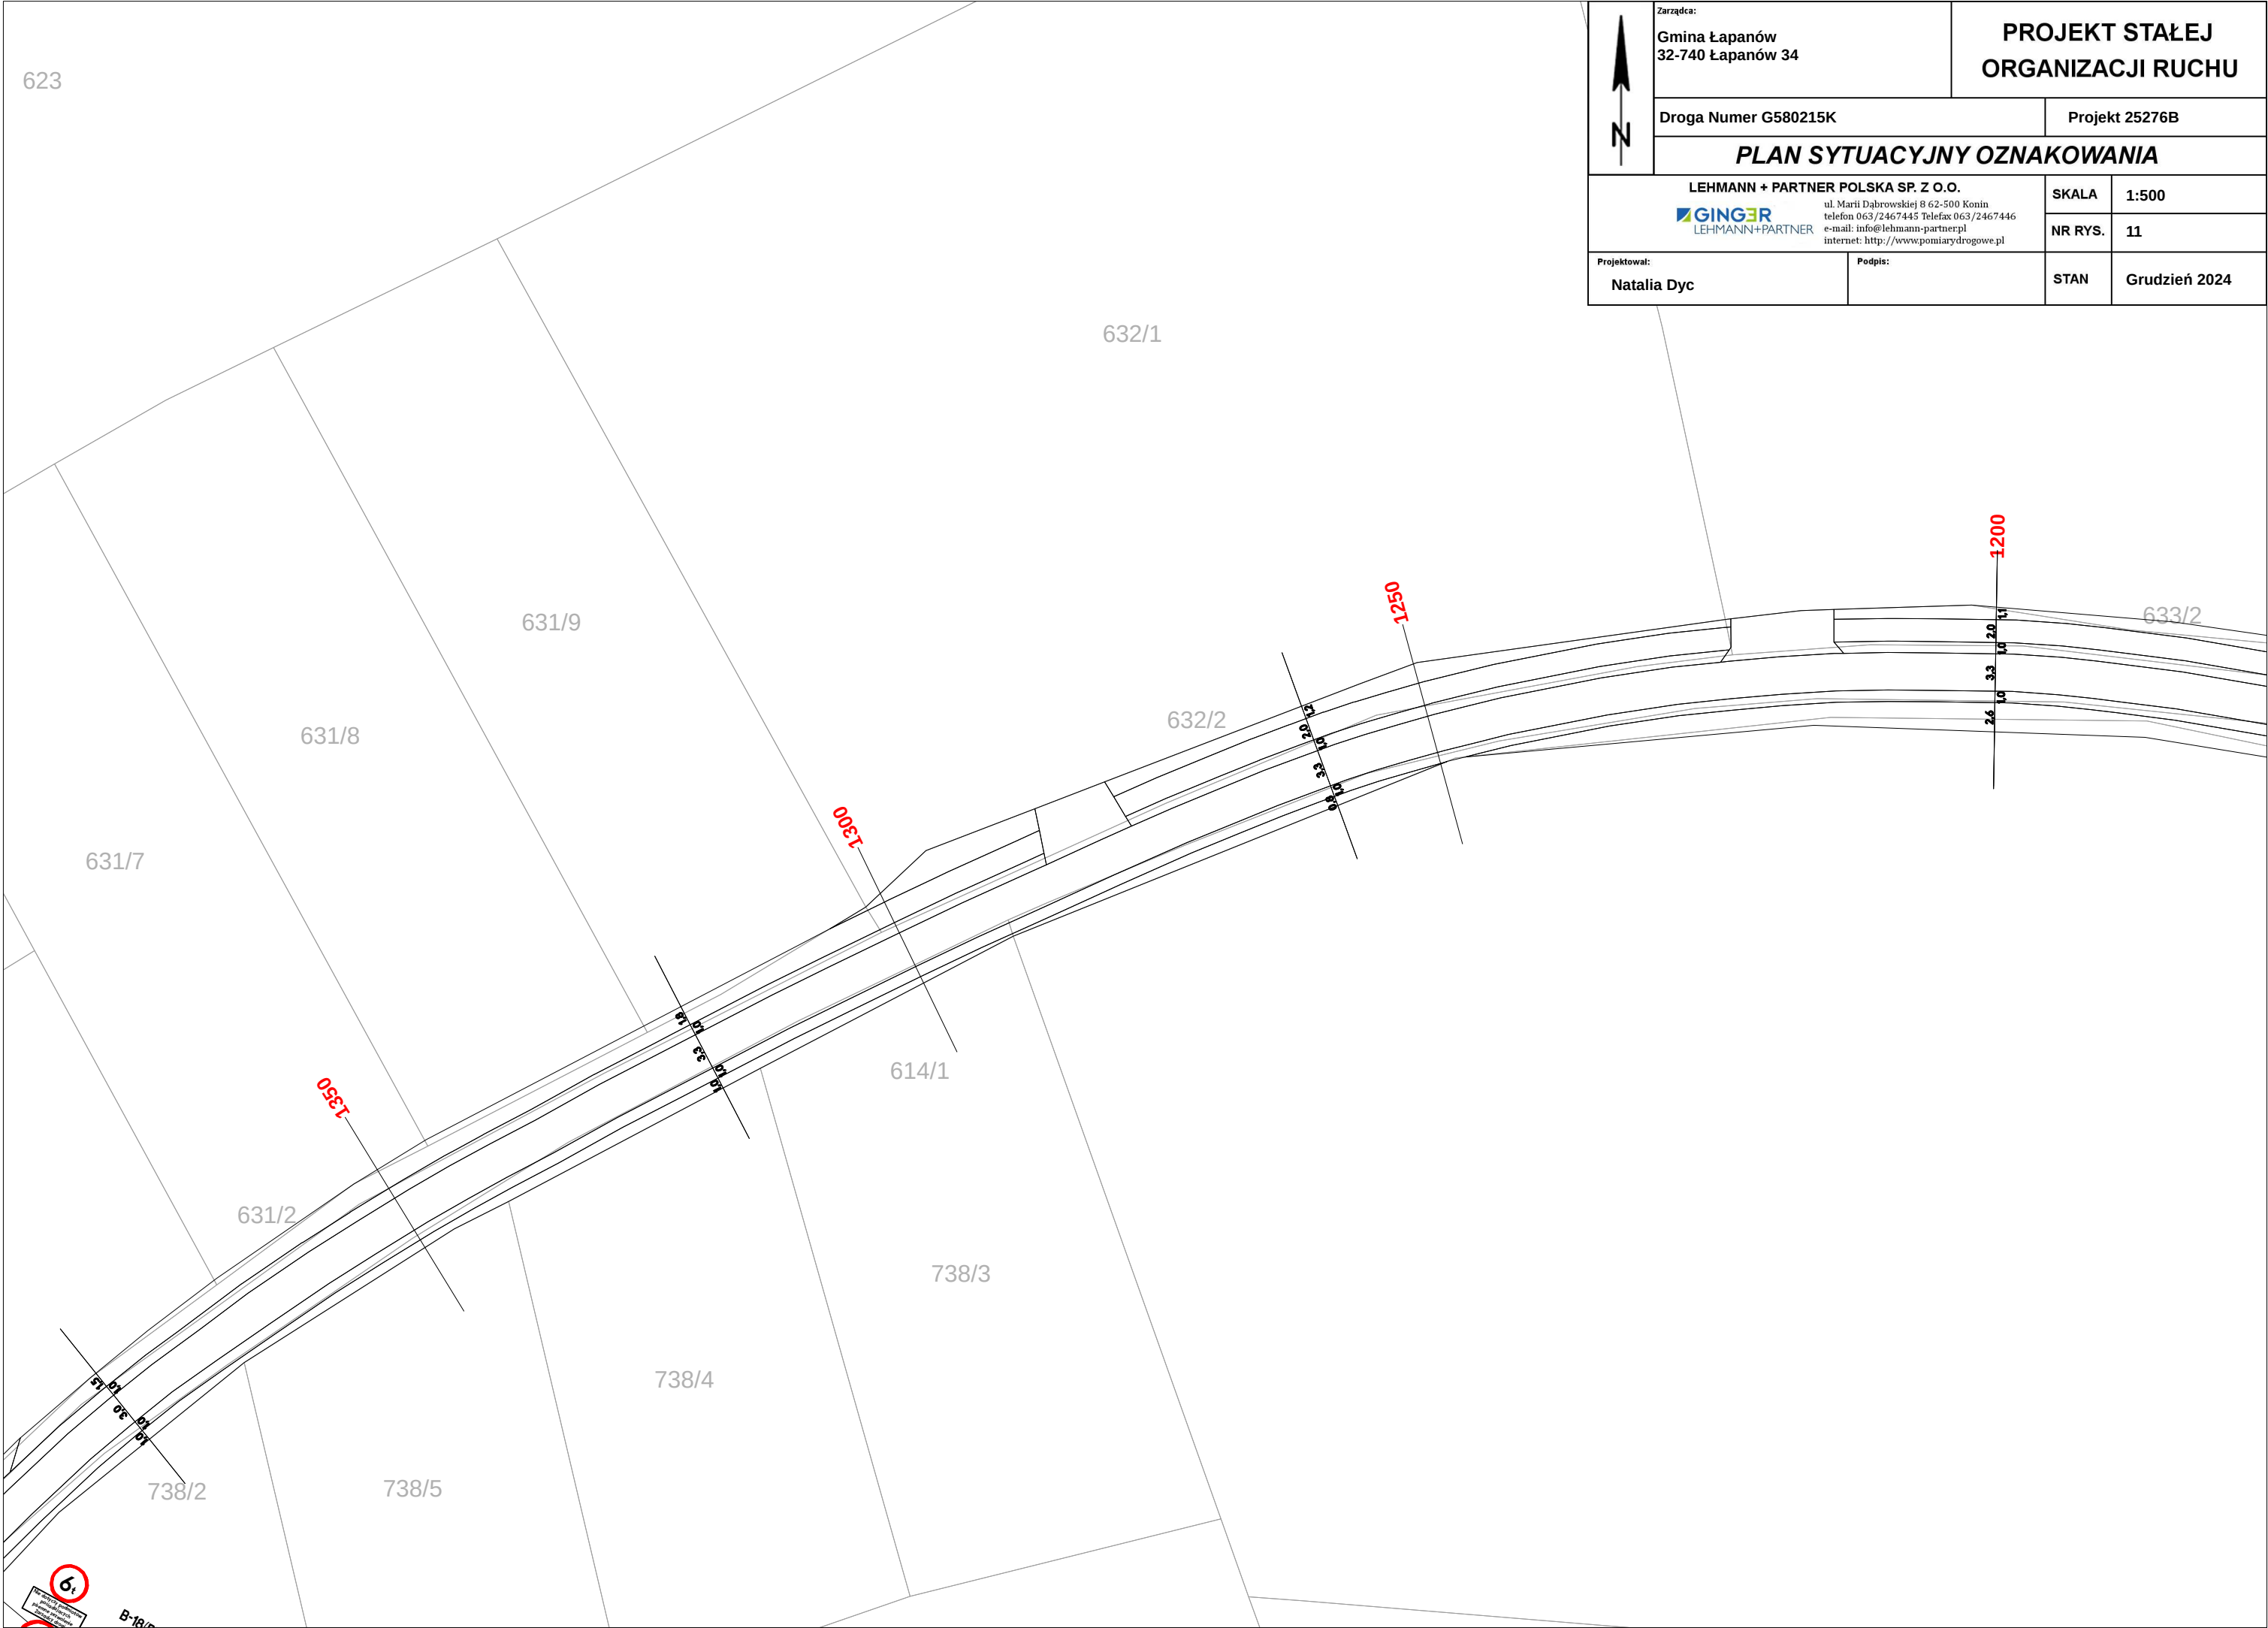

Zarządca:
Gmina Łapanów
32-740 Łapanów 34

Projekt Stałej Organizacji Ruchu

Droga Numer G580215K

Projekt 25276B

PLAN SYTUACYJNY OZNAKOWANIA

LEHMANN + PARTNER POLSKA SP. Z O.O.

GINGER

LEHMANN+PARTNER

ul. Marii Dąbrowskiej 8 62-500 Konin

telefon 063/2467445 Telefax 063/2467446

e-mail: info@lehmann-partner.pl

Internet: http://www.pomiarydrogowe.pl

Projektował:
Natalia Dyc

Podpis:


SKALA
1:500

NR RYS.
12


STAN
Grudzień 2024


The figure is a technical site plan for a road project. It shows a network of roads and property boundaries. Key features include:

- Property Boundaries:** Labeled with numbers like 631/6, 631/7, 631/5, 631/4, 631/2, 738/3, 738/4, 738/5, 738/9, 738/10, 738/8, 738/7, 738/6, 738/2, 738/5.
- Road Layout:** A main road runs vertically, with several side roads branching off. Red lines indicate specific road segments or boundaries.
- Traffic Signs:** Various signs are placed along the roads, including:
 - Blue rectangular signs with white text: "D-46(PROJ) (t+425)", "D-47(PROJ) (t+425)", "D-48(PROJ) (t+433)", "D-1(PROJ) (t+457)".
 - Yellow triangular warning signs: "A-7(PROJ) (t+444)".
 - Red circular signs: "40", "6", "40".
 - Blue rectangular signs with white text: "B-18(PROJ) (t+413)", "T-0(PROJ) (t+413)", "B-33(PROJ) (t+413)".
 - Blue rectangular signs with white text: "U-18a(57) (t+434)".
- Other Features:** A north arrow is located in the top right corner. A scale bar is also present. The plan includes various other symbols and labels indicating specific points of interest or measurements.

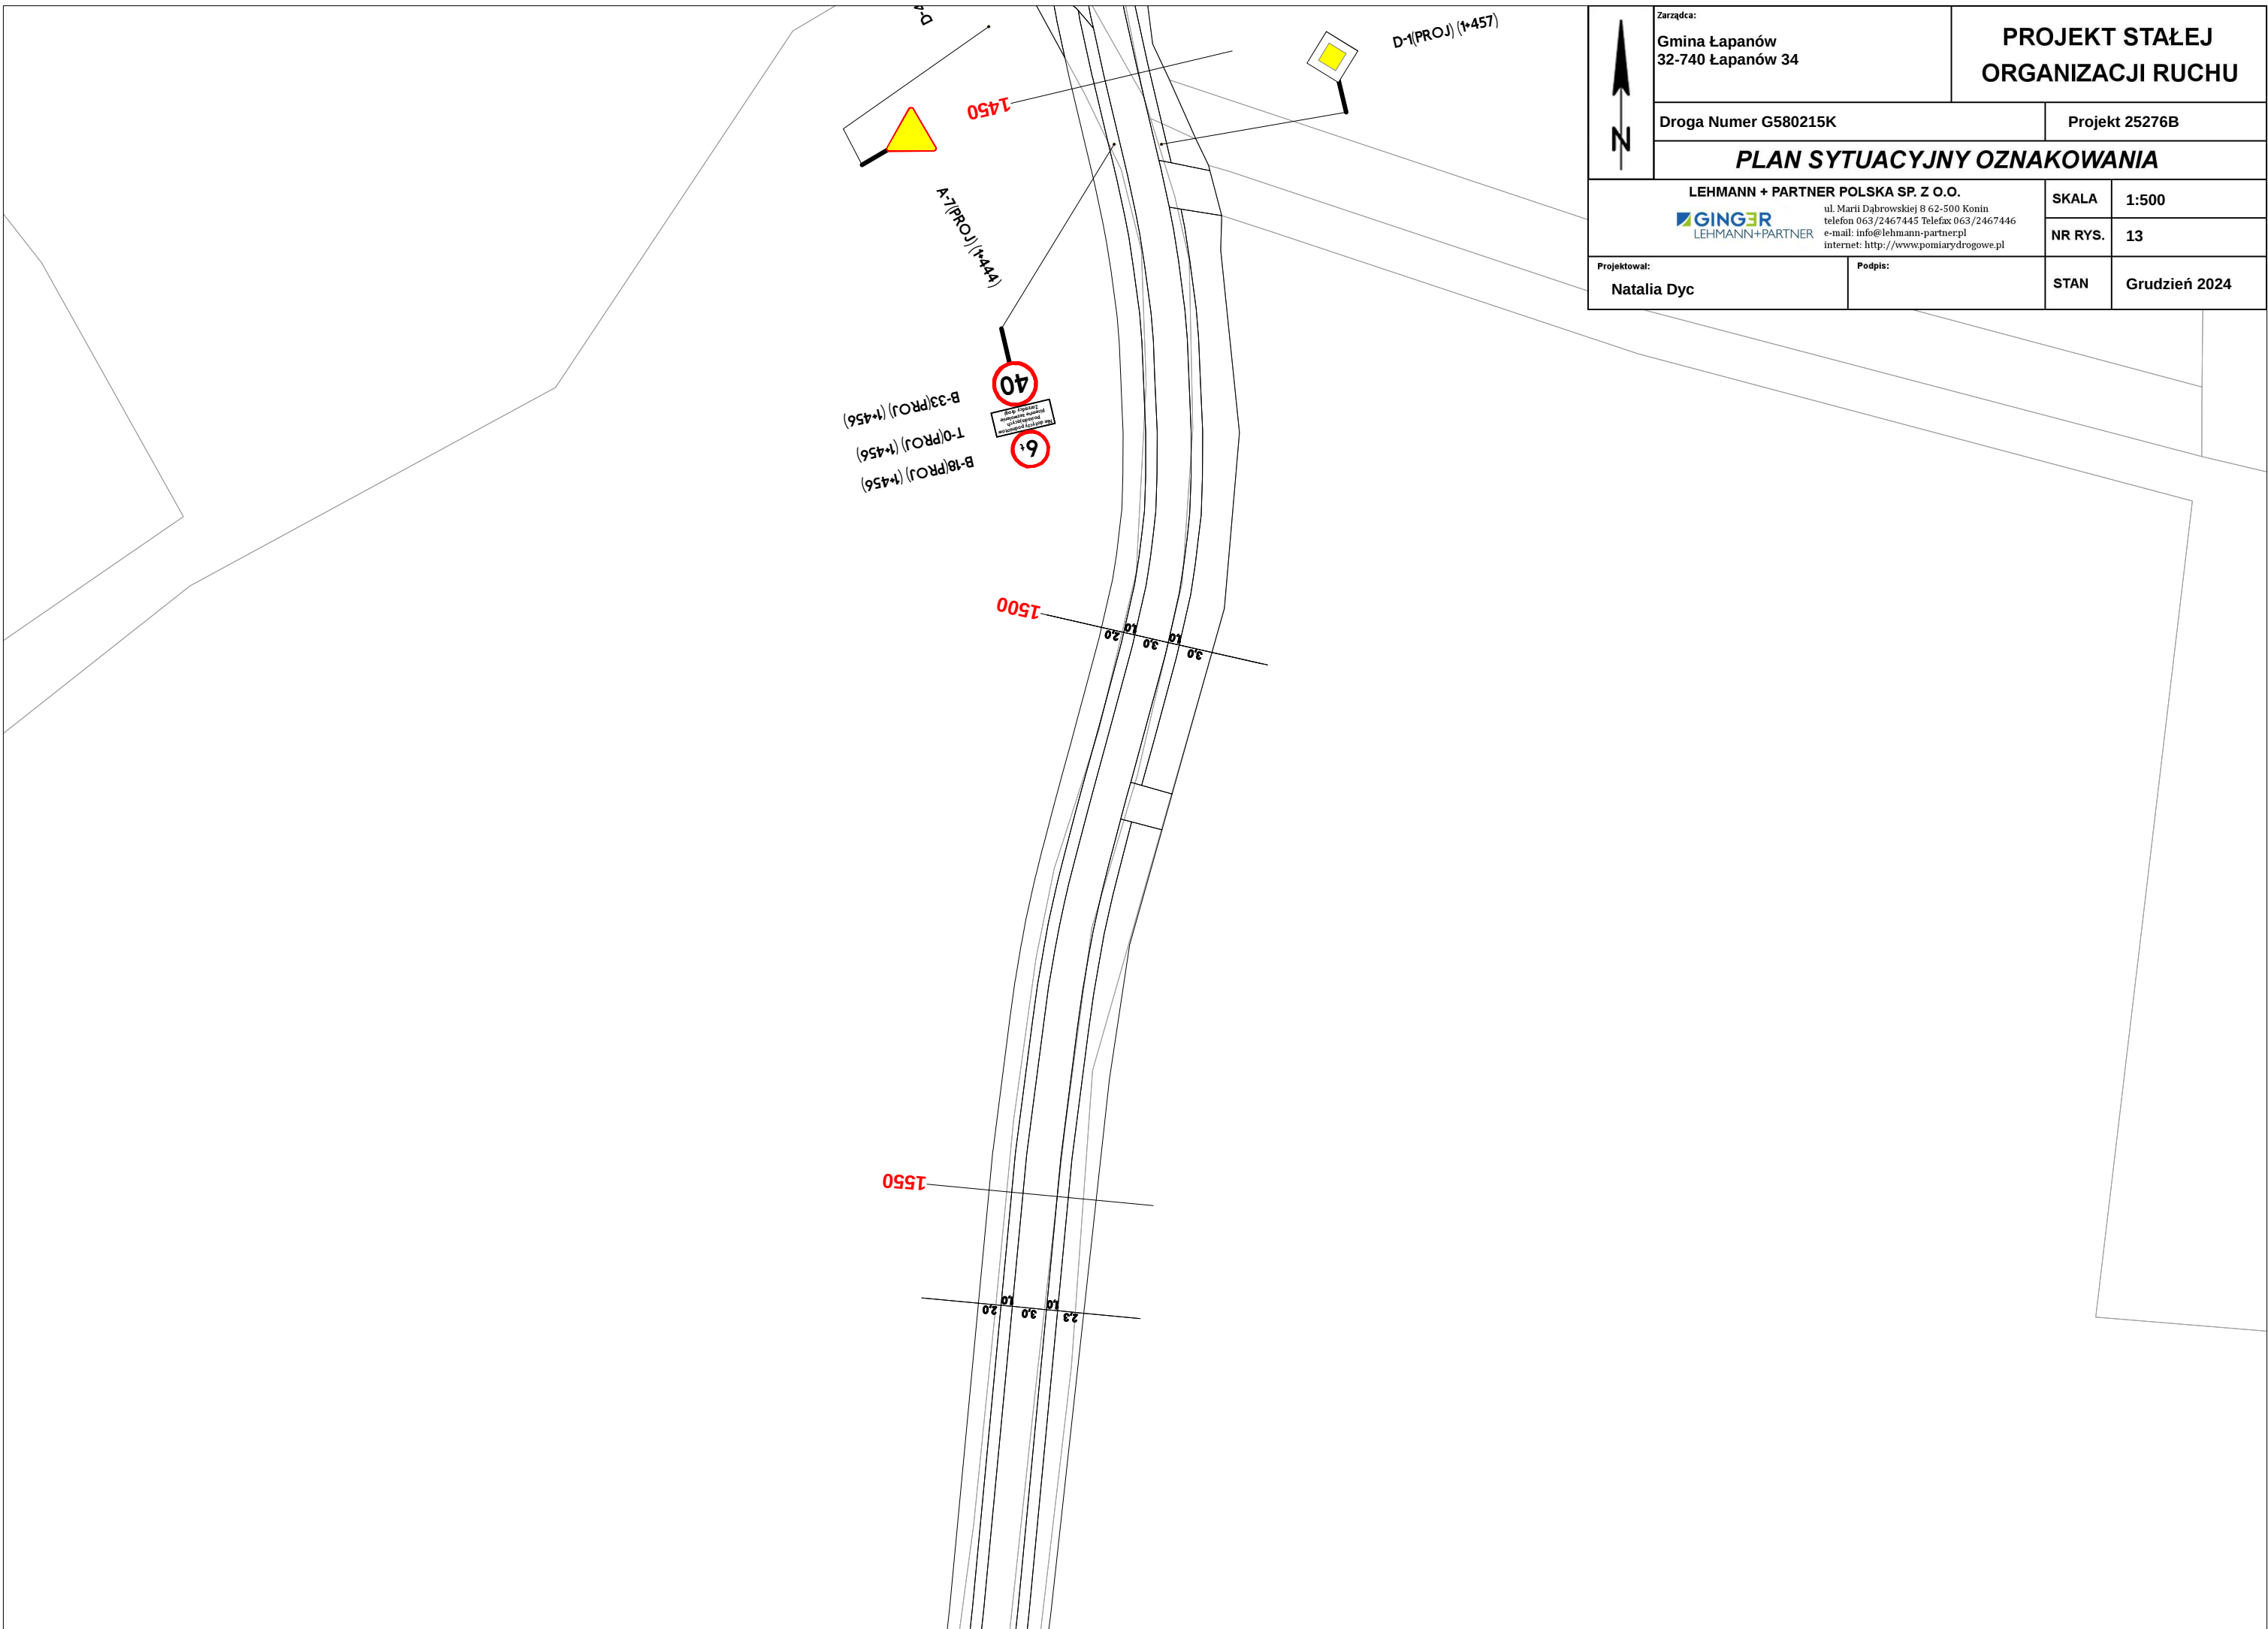


	Zarządca: Gmina Łapanów 32-740 Łapanów 34		PROJEKT STAŁEJ ORGANIZACJI RUCHU	
	Droga Numer G580215K		Projekt 25276B	
	PLAN SYTUACYJNY OZNAKOWANIA			
	LEHMANN + PARTNER POLSKA SP. Z O.O.  ul. Marii Dąbrowskiej 8 62-500 Konin telefon 063/2467445 Telefax 063/2467446 e-mail: info@lehmann-partner.pl internet: http://www.poniarydrogowe.pl		SKALA	1:500
			NR RYS.	14
Projektował: Natalia Dyc		Podpis:		STAN Grudzień 2024

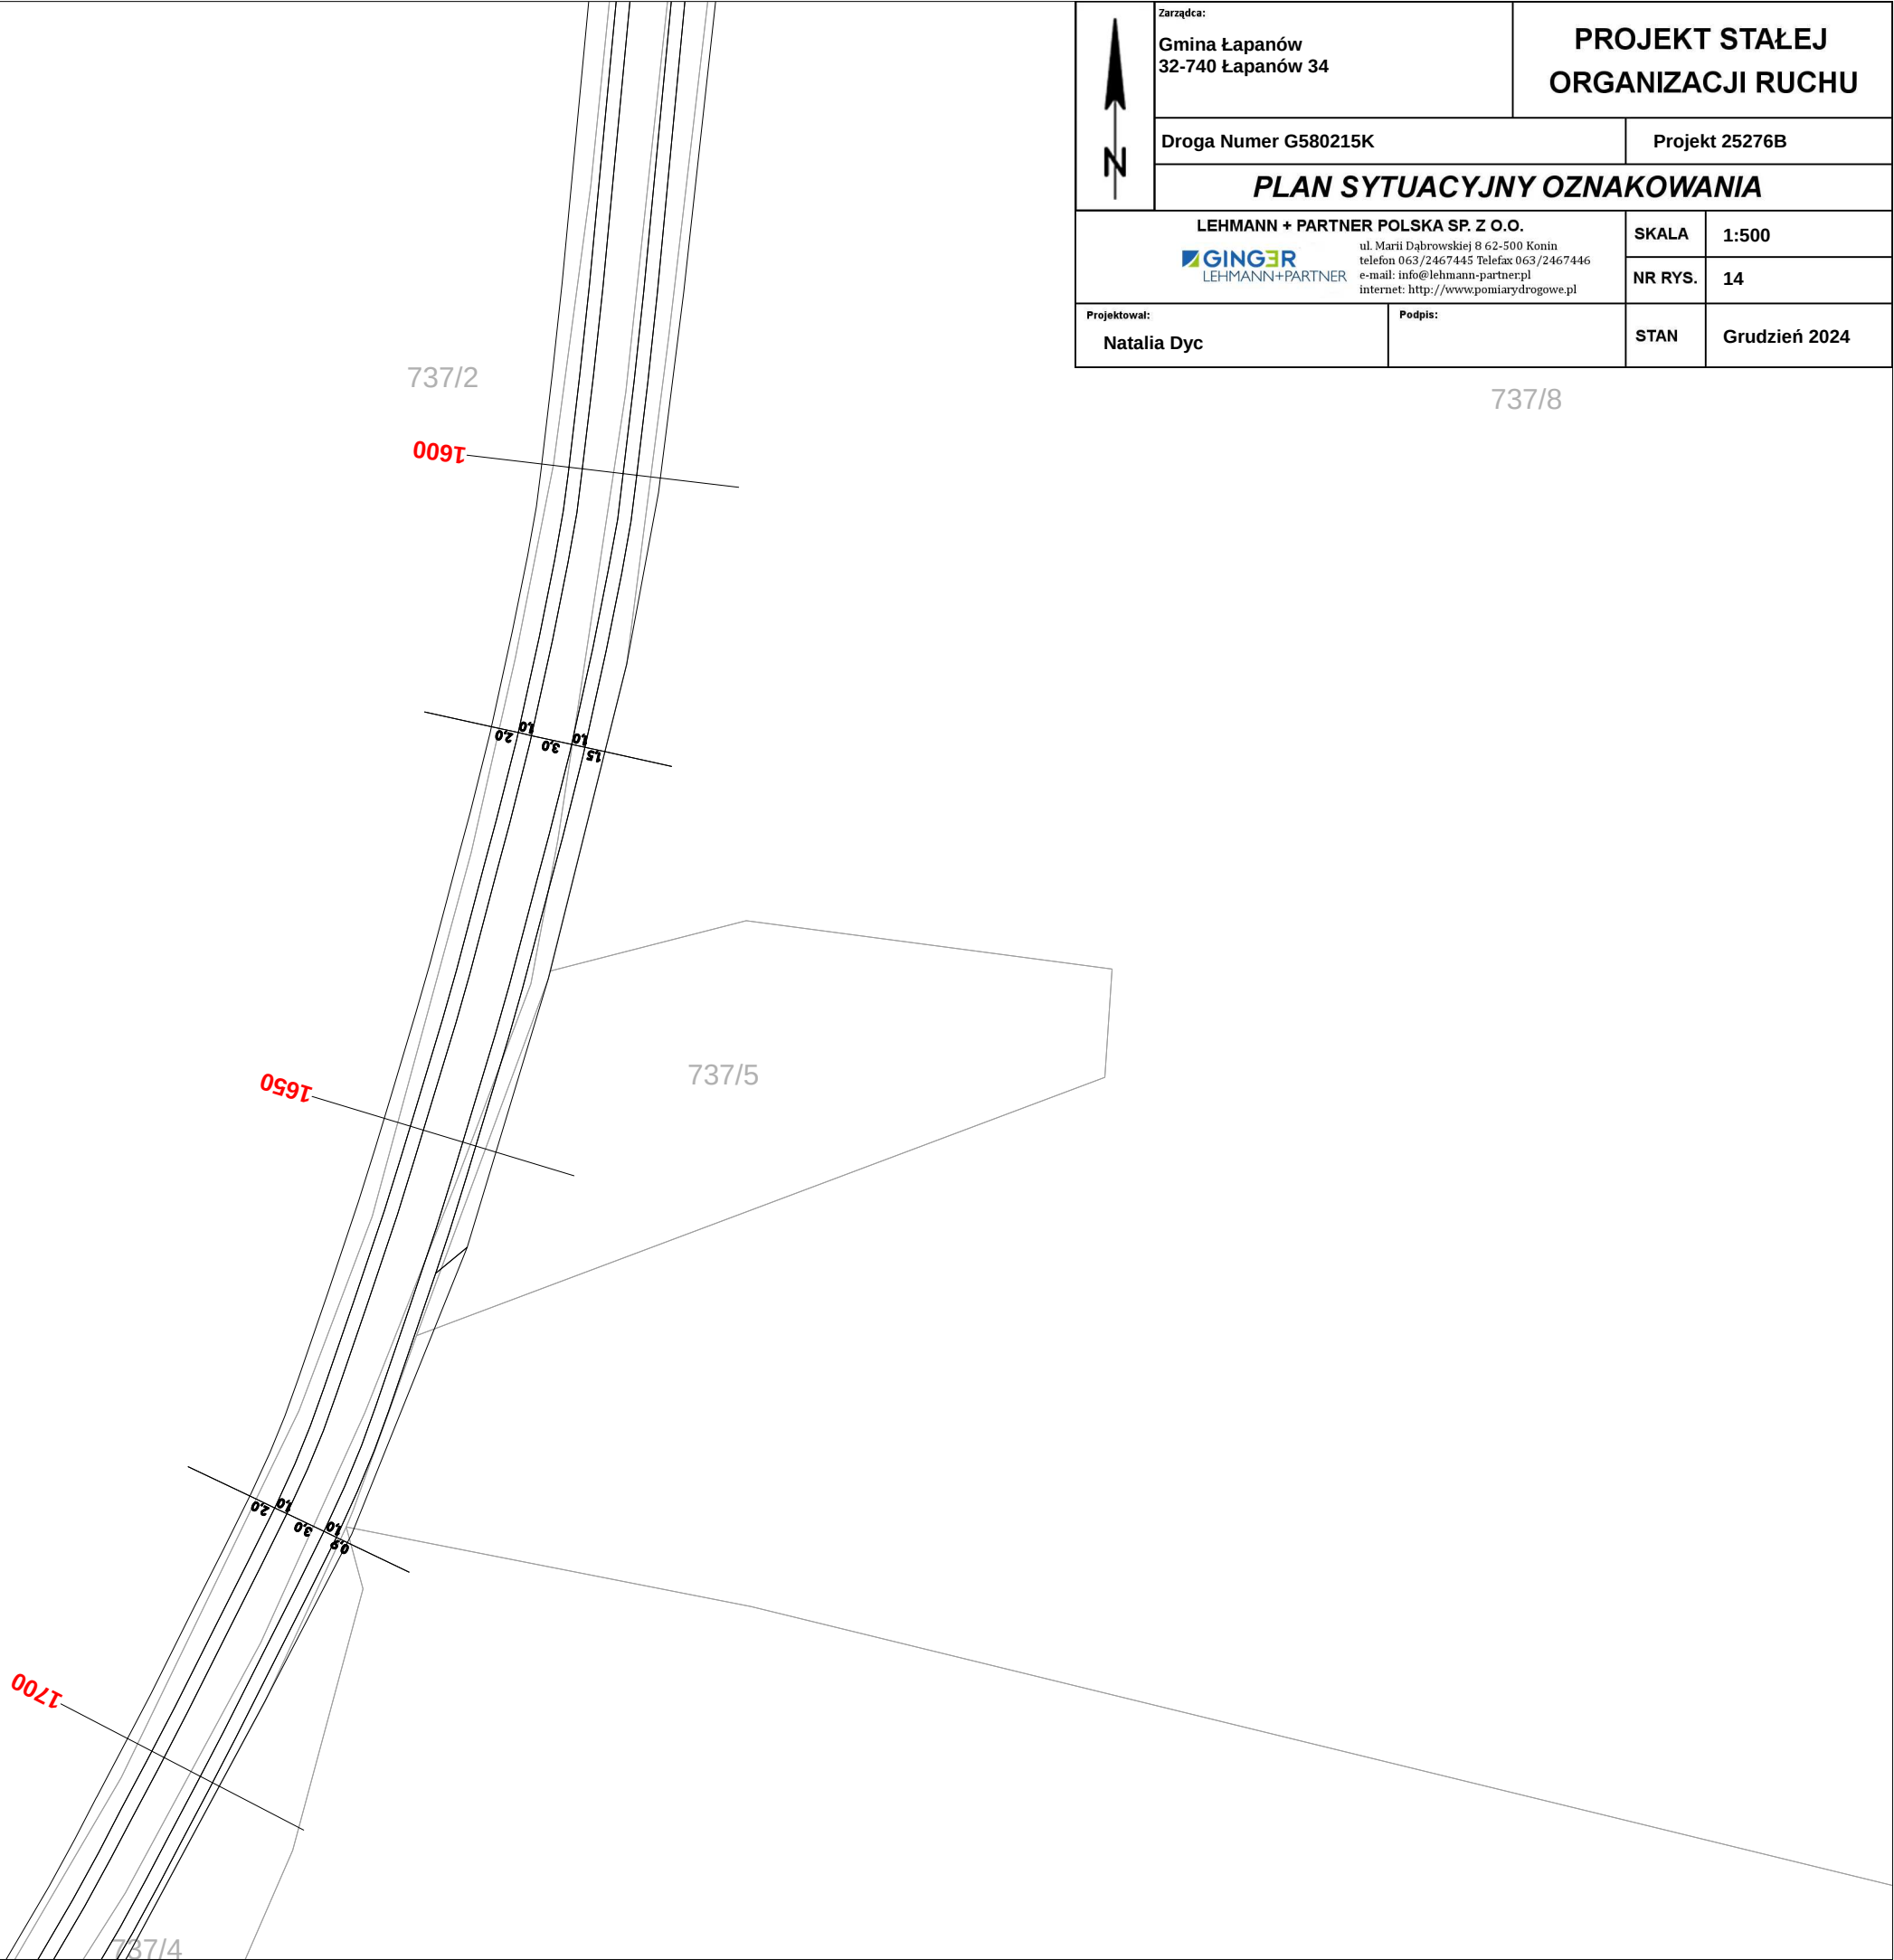

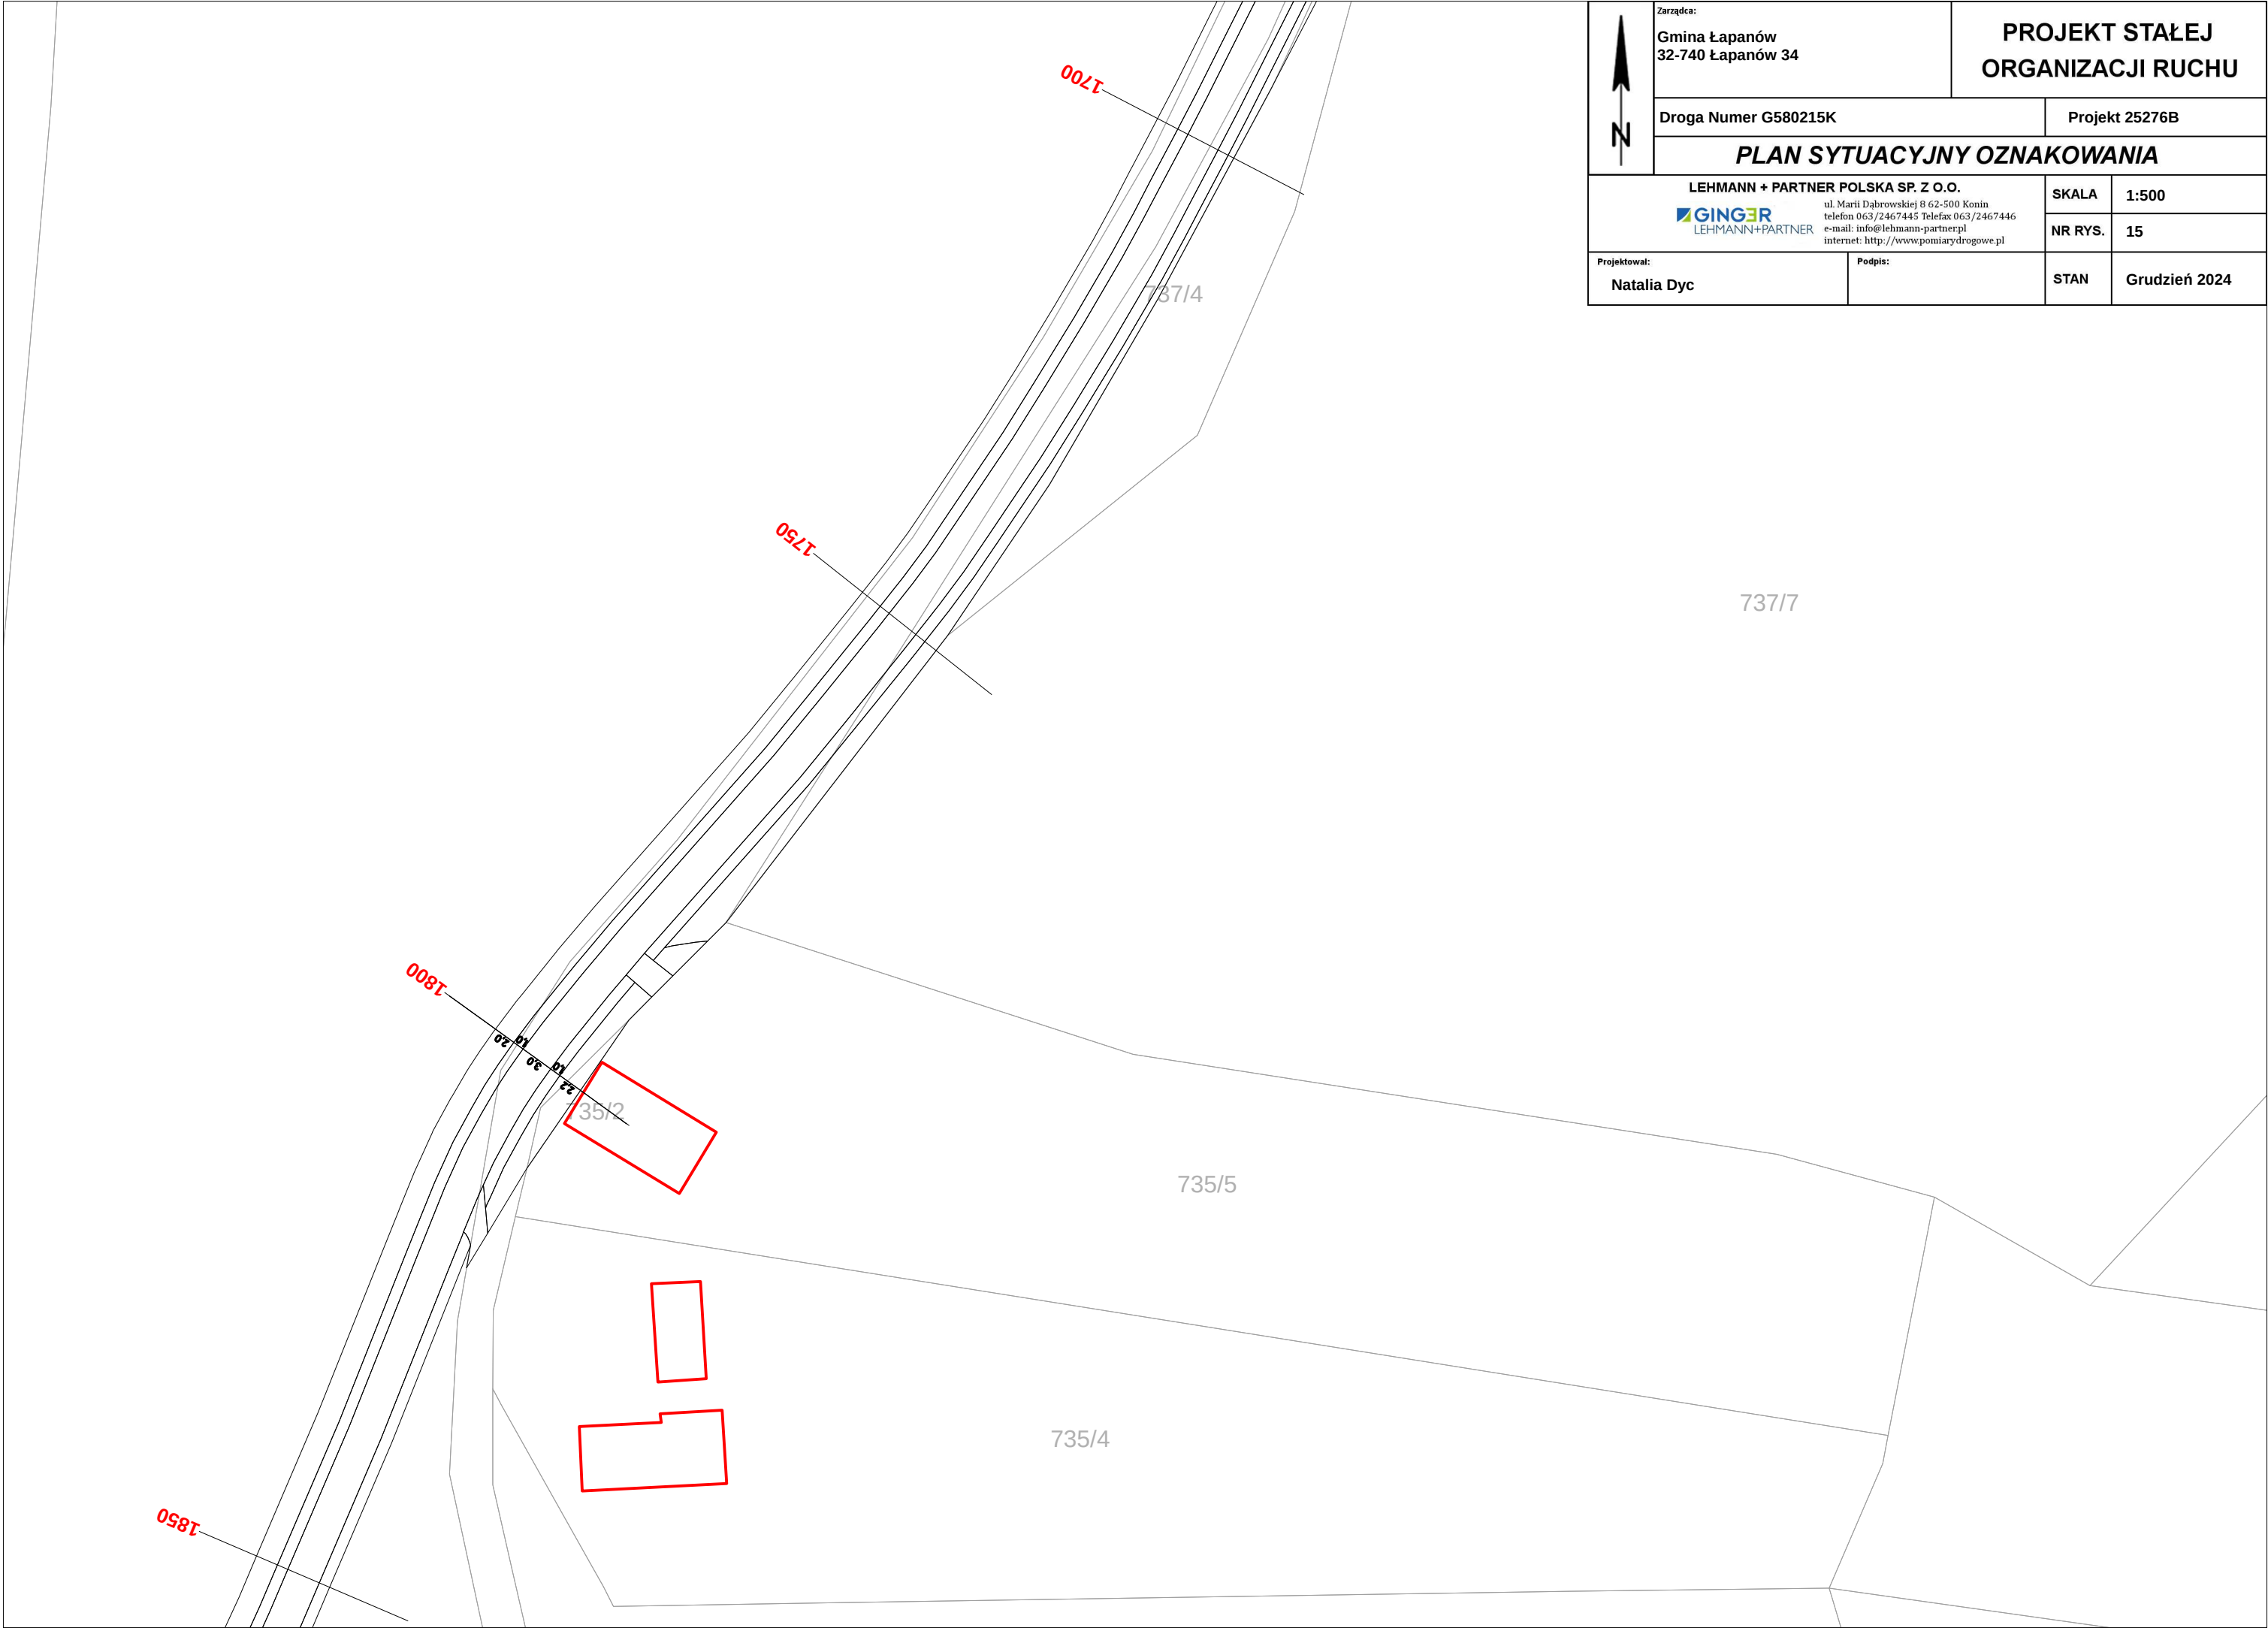

	Zarządca: Gmina Łapanów 32-740 Łapanów 34		PROJEKT STAŁEJ ORGANIZACJI RUCHU	
	Droga Numer G580215K		Projekt 25276B	
	PLAN SYTUACYJNY OZNAKOWANIA			
	LEHMANN + PARTNER POLSKA SP. Z O.O.  LEHMANN+PARTNER ul. Marii Dąbrowskiej 8 62-500 Konin telefon 063/2467445 Telefax 063/2467446 e-mail: info@lehmANN-partnerpl internet: http://www.pomiarydrogowe.pl		SKALA	1:500
			NR RYS.	15
Projektował: Natalia Dyc		Podpis:		STAN Grudzień 2024

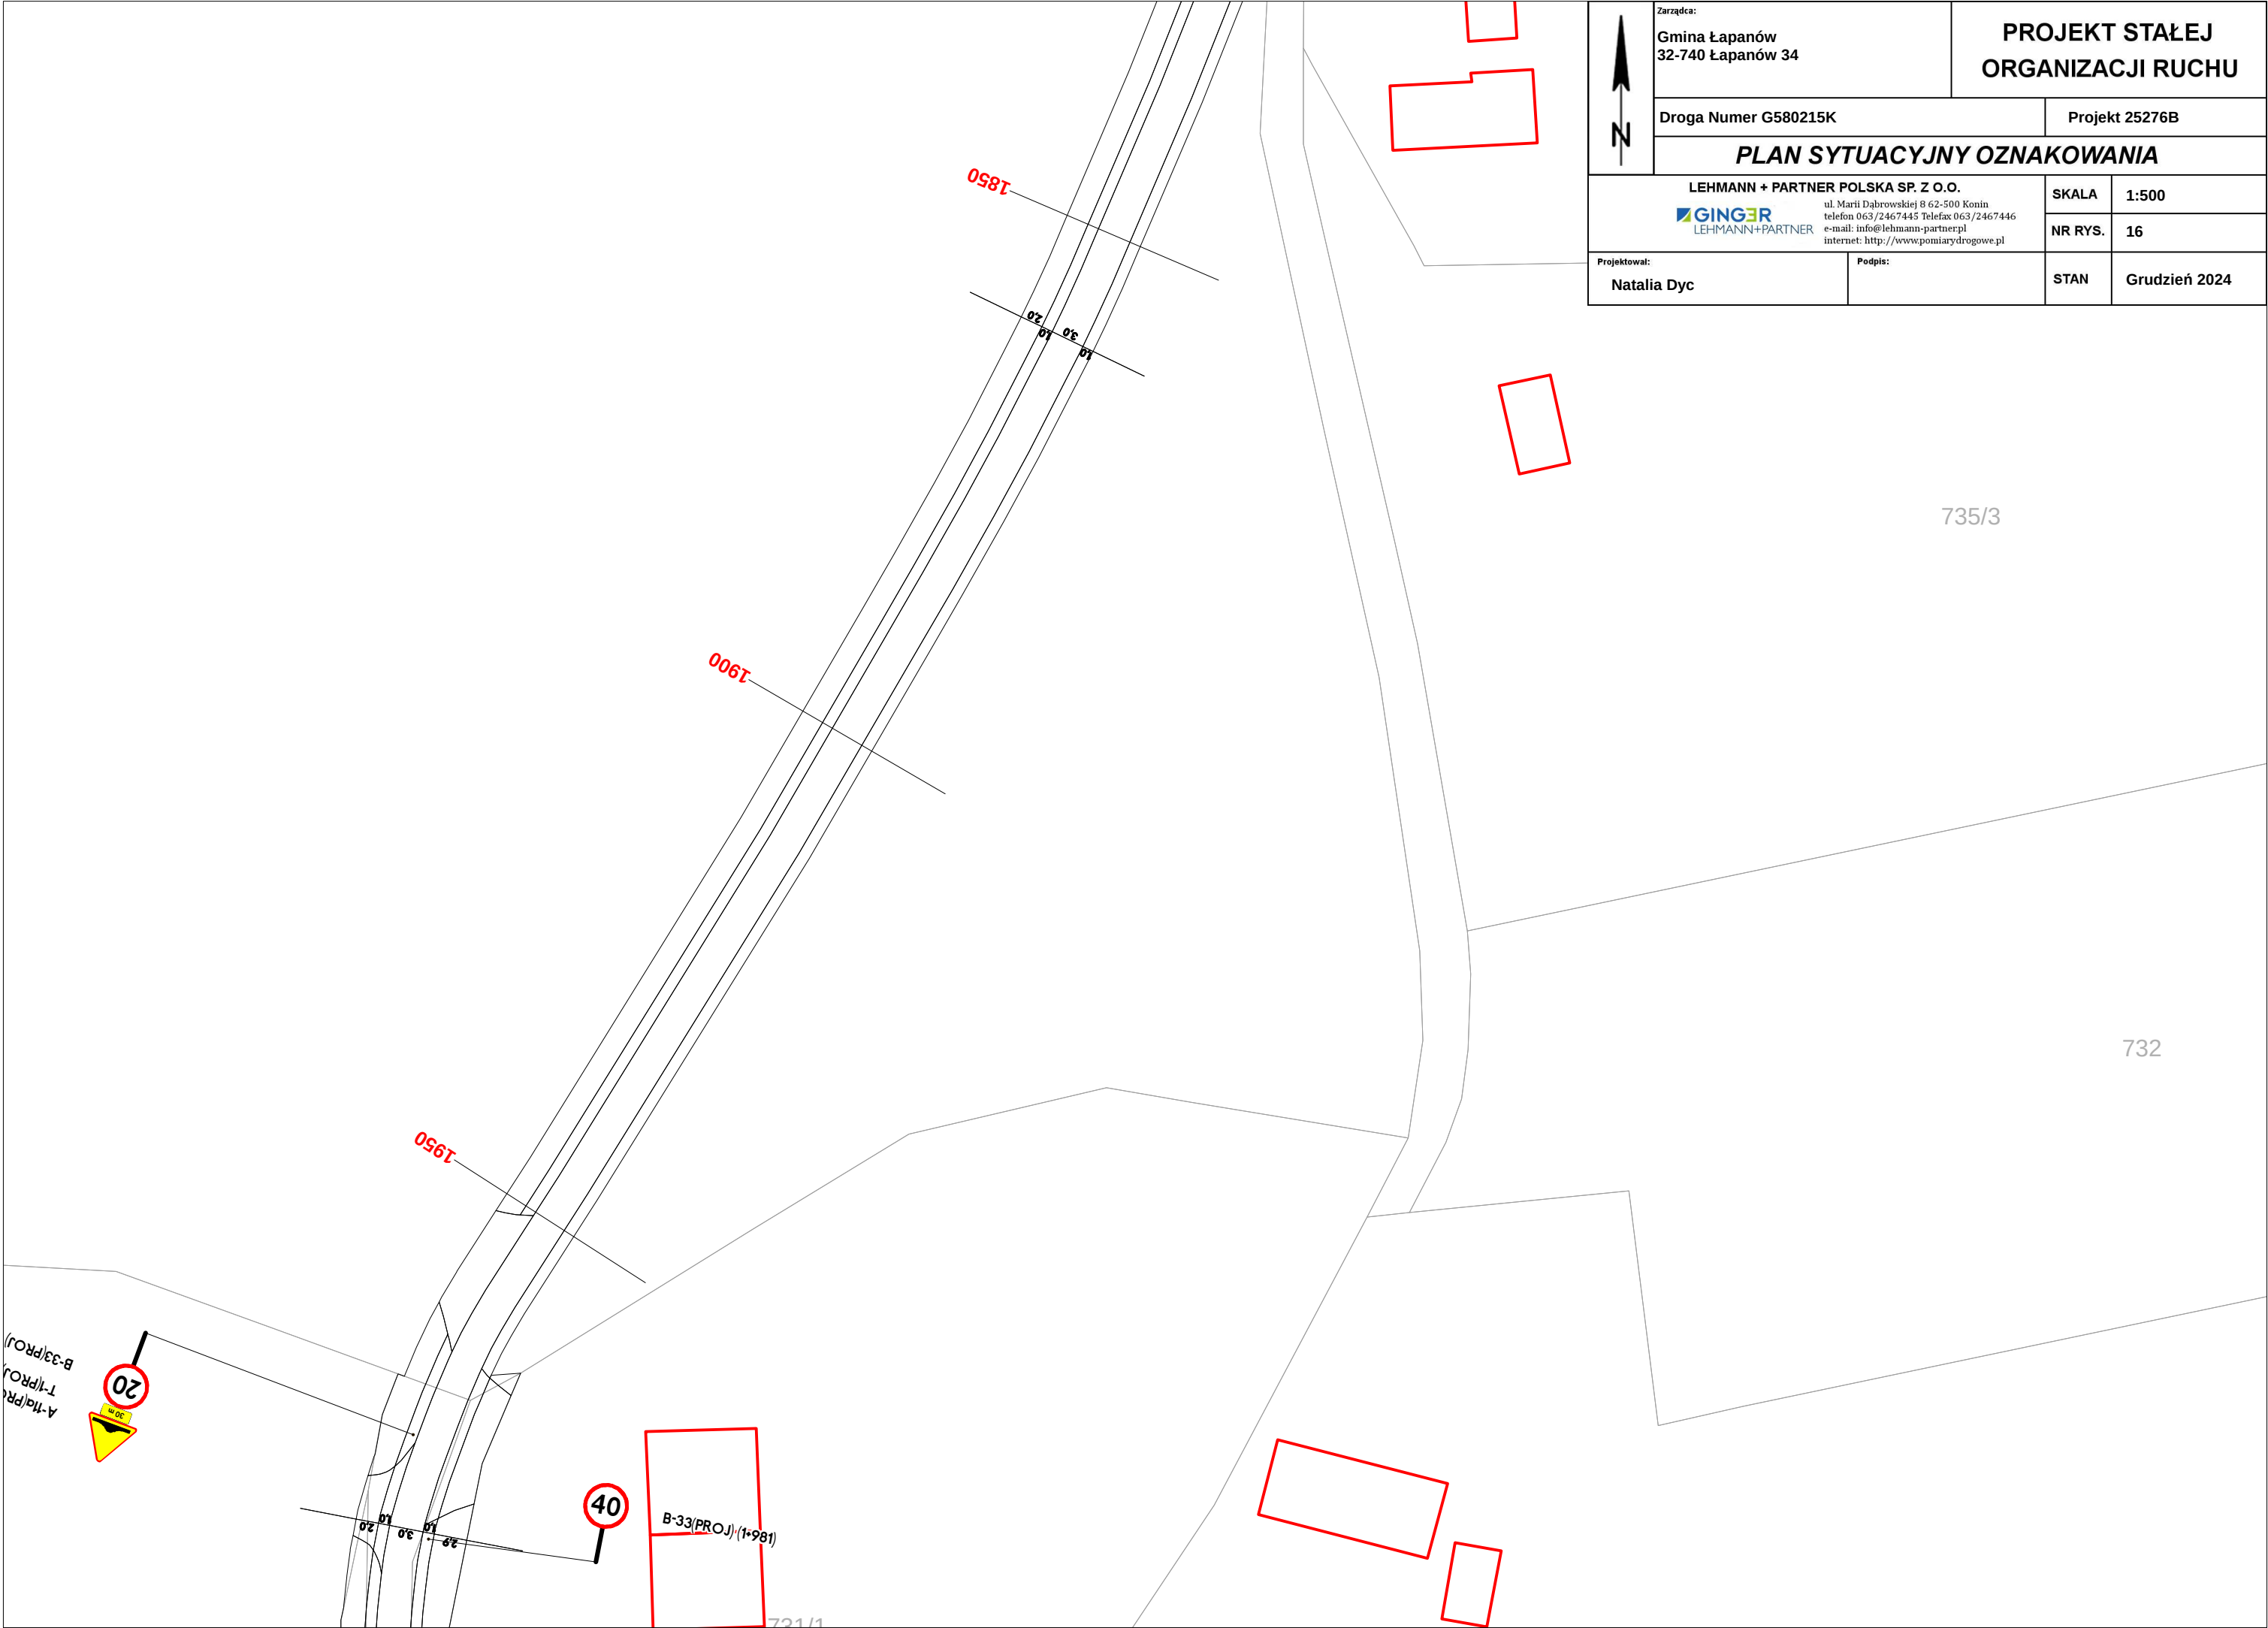

	Zarządca: Gmina Łapanów 32-740 Łapanów 34		PROJEKT STAŁEJ ORGANIZACJI RUCHU	
	Droga Numer G580215K		Projekt 25276B	
	PLAN SYTUACYJNY OZNAKOWANIA			
	LEHMANN + PARTNER POLSKA SP. Z O.O.  ul. Marii Dąbrowskiej 8 62-500 Konin telefon 063/2467445 Telefax 063/2467446 e-mail: info@lehmann-partner.pl internet: http://www.pomiarydrogowe.pl		SKALA	1:500
			NR RYS.	16
Projektował: Natalia Dyc		Podpis:		STAN Grudzień 2024

Zarządca:
Gmina Łapanów
32-740 Łapanów 34

Projekt 25276B

PLAN SYTUACYJNY OZNAKOWANIA

LEHMANN + PARTNER POLSKA SP. Z O.O.

GINGER

LEHMANN+PARTNER

ul. Marii Dąbrowskiej 8 62-500 Konin
telefon 063/2467445 Telefax 063/2467446
e-mail: info@lehmann-partner.pl
Internet: http://www.pomiarydrogowe.pl

Projektował:
Natalia Dyc

Podpis:


SKALA
1:500

NR RYS.
17


STAN
Grudzień 2024

The figure is a technical drawing of a road section, likely for a traffic sign project. It shows a road with several curves and straight sections. Key features include:


- Land Parcels:** Labeled with numbers like 731/1, 731/2, 729/1, 729/2, 728/6, 728/2, 728/3, 728/4, 728/5, and 727.
- Proposed Signs:** Indicated by red outlines and labels. These include:
 - A-11a(PROJ) (2*017) and T-1(PROJ) (2*017) signs near parcel 731/2.
 - B-33(PROJ) (1*981) sign near parcel 731/1.
 - B-33(PROJ) (2*017) sign near parcel 729/2.
 - B-33(PROJ) (2*018) sign near parcel 729/1.
 - U-16(PROJ) (1*994) sign near parcel 729/1.
- Existing Signs:** Shown as yellow and red circles with numbers. These include:
 - A-11a(PROJ) (1*972) and T-1(PROJ) (1*972) signs near parcel 731/1.
 - B-33(PROJ) (1*972) sign near parcel 731/1.
 - 40 km/h speed limit sign near parcel 731/2.
 - 20 km/h speed limit sign near parcel 729/2.
 - 40 km/h speed limit sign near parcel 729/1.
- Other Features:** A north arrow pointing upwards, a scale bar (1:500), and a title block in the top right corner.

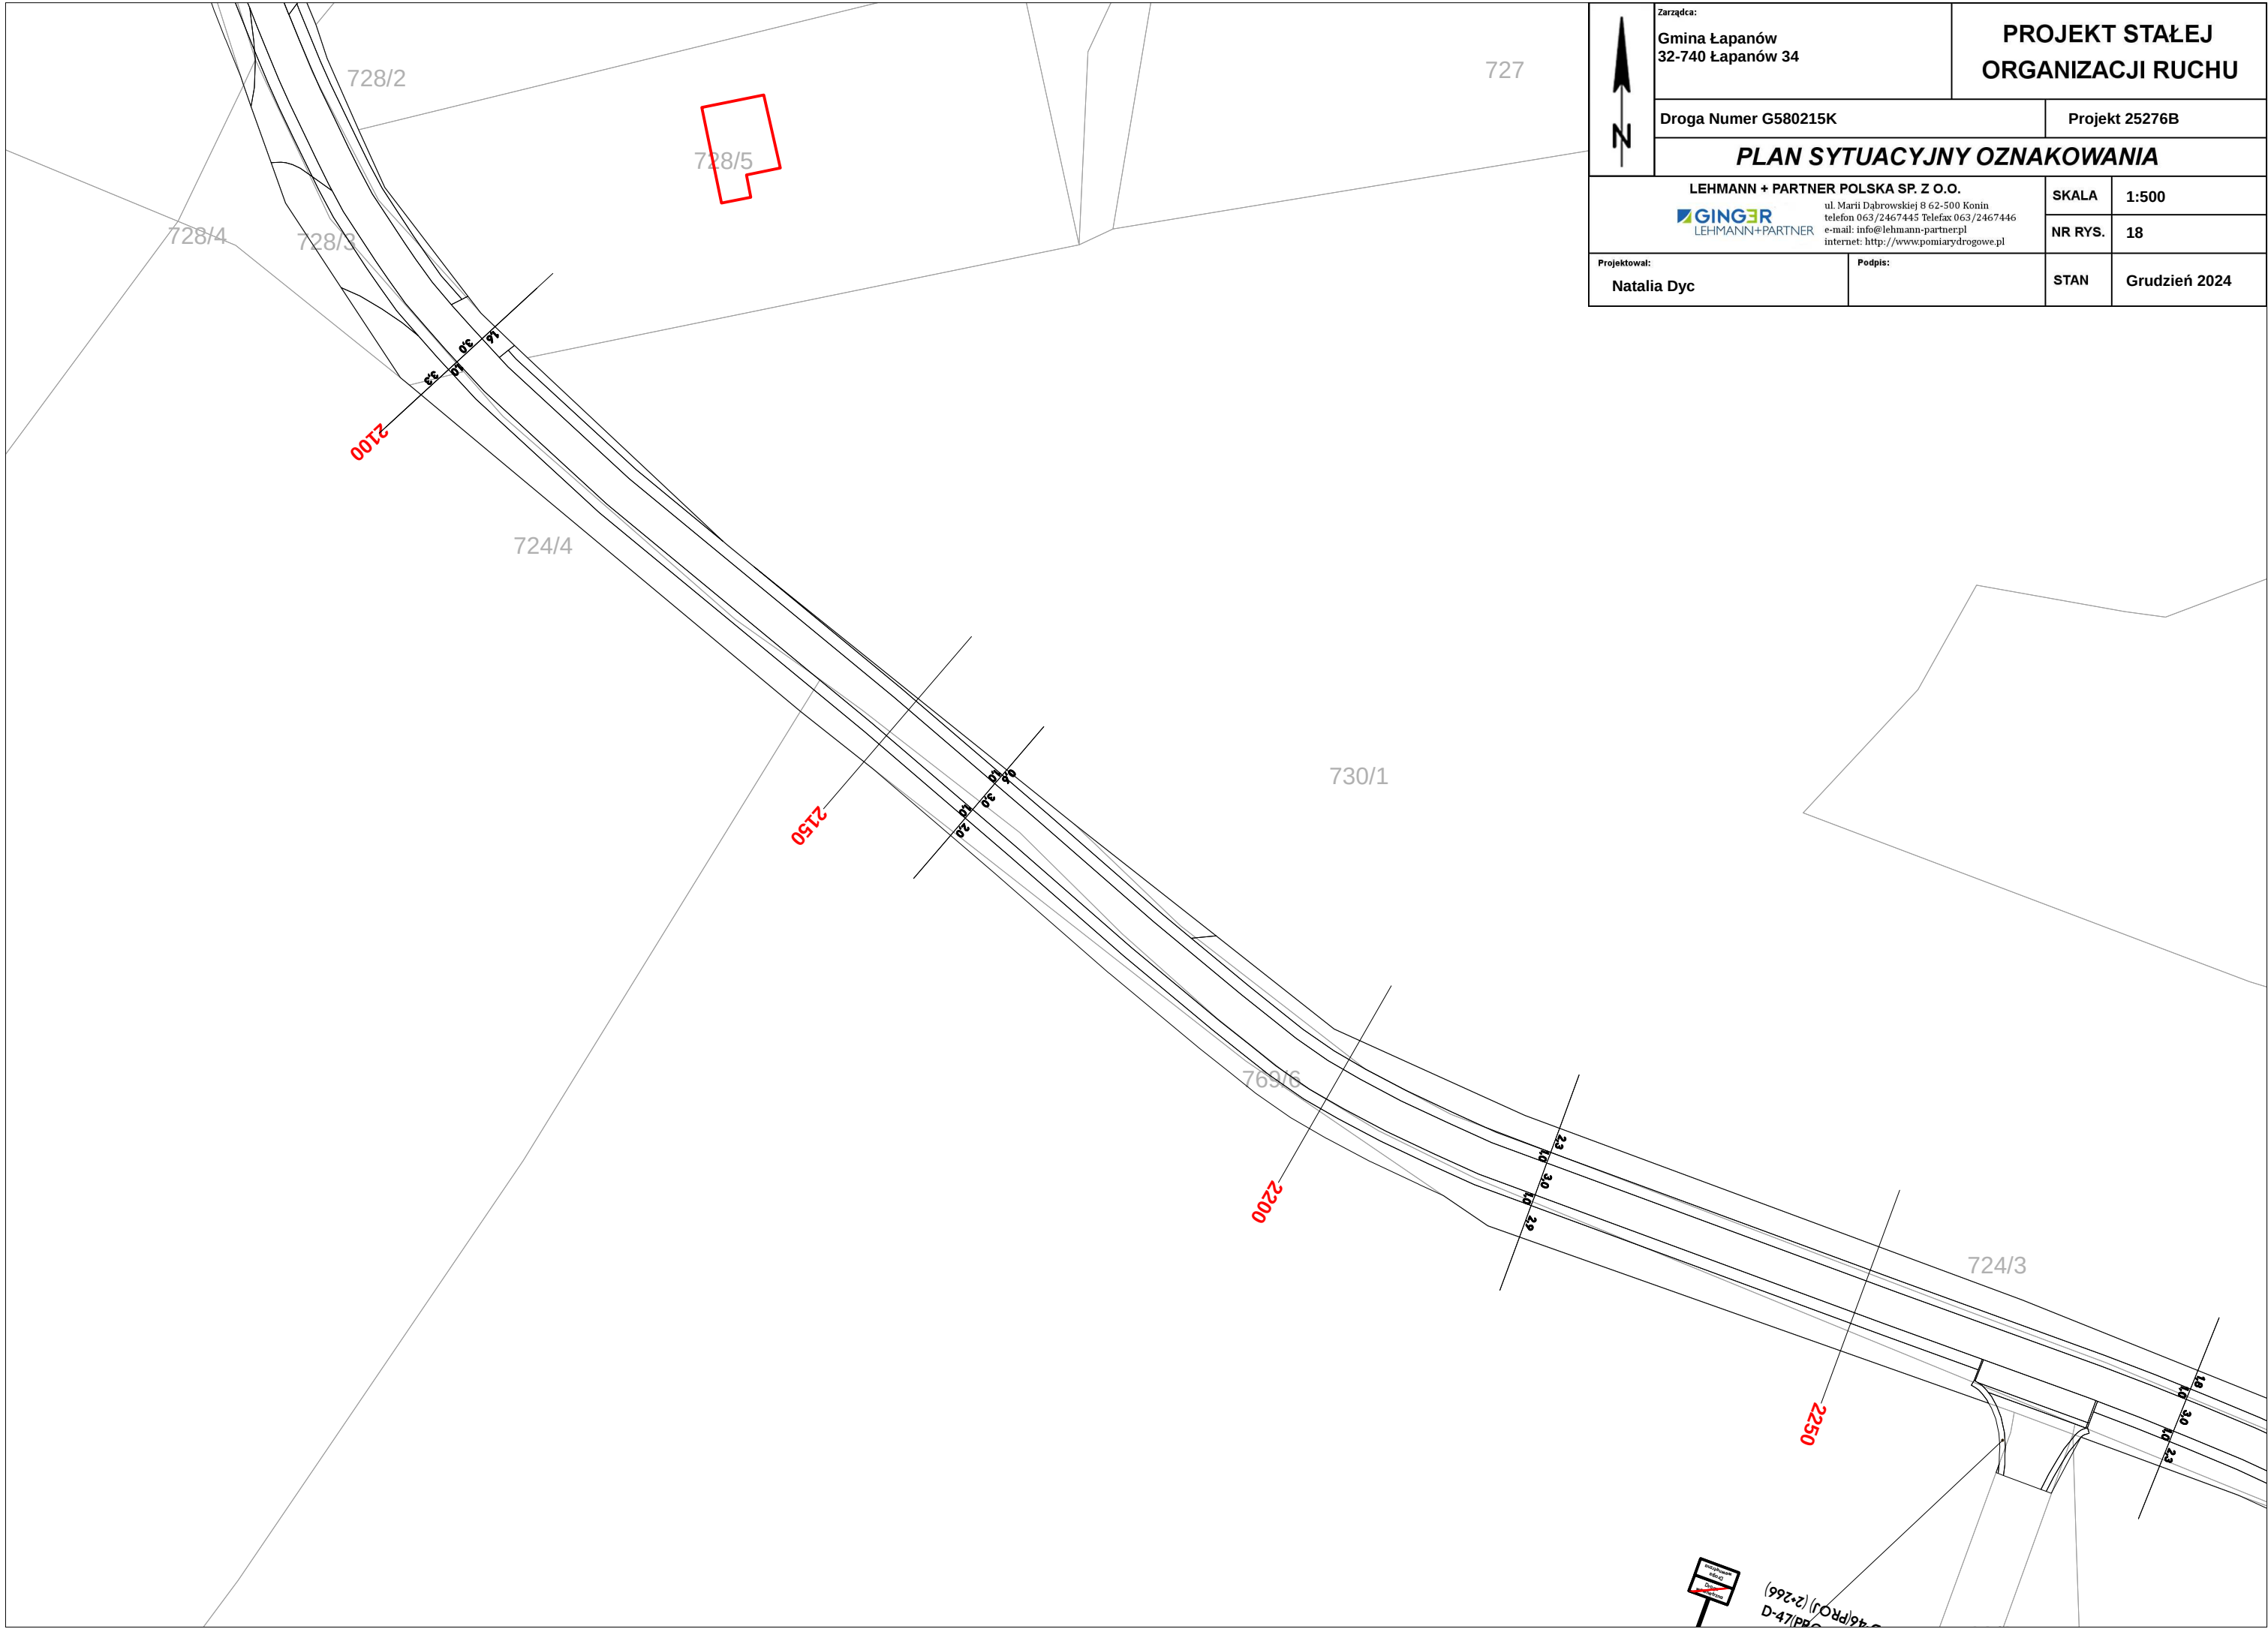

	Zarządca: Gmina Łapanów 32-740 Łapanów 34		PROJEKT STAŁEJ ORGANIZACJI RUCHU	
	Droga Numer G580215K		Projekt 25276B	
	PLAN SYTUACYJNY OZNAKOWANIA			
LEHMANN + PARTNER POLSKA SP. Z O.O.  LEHMANN+PARTNER ul. Marii Dąbrowskiej 8 62-500 Konin telefon 063/2467445 Telefax 063/2467446 e-mail: info@lehmnn-partnerpl internet: http://www.pomiarydrogowe.pl			SKALA	1:500
			NR RYS.	18
Projektował: Natalia Dyc		Podpis:		STAN Grudzień 2024

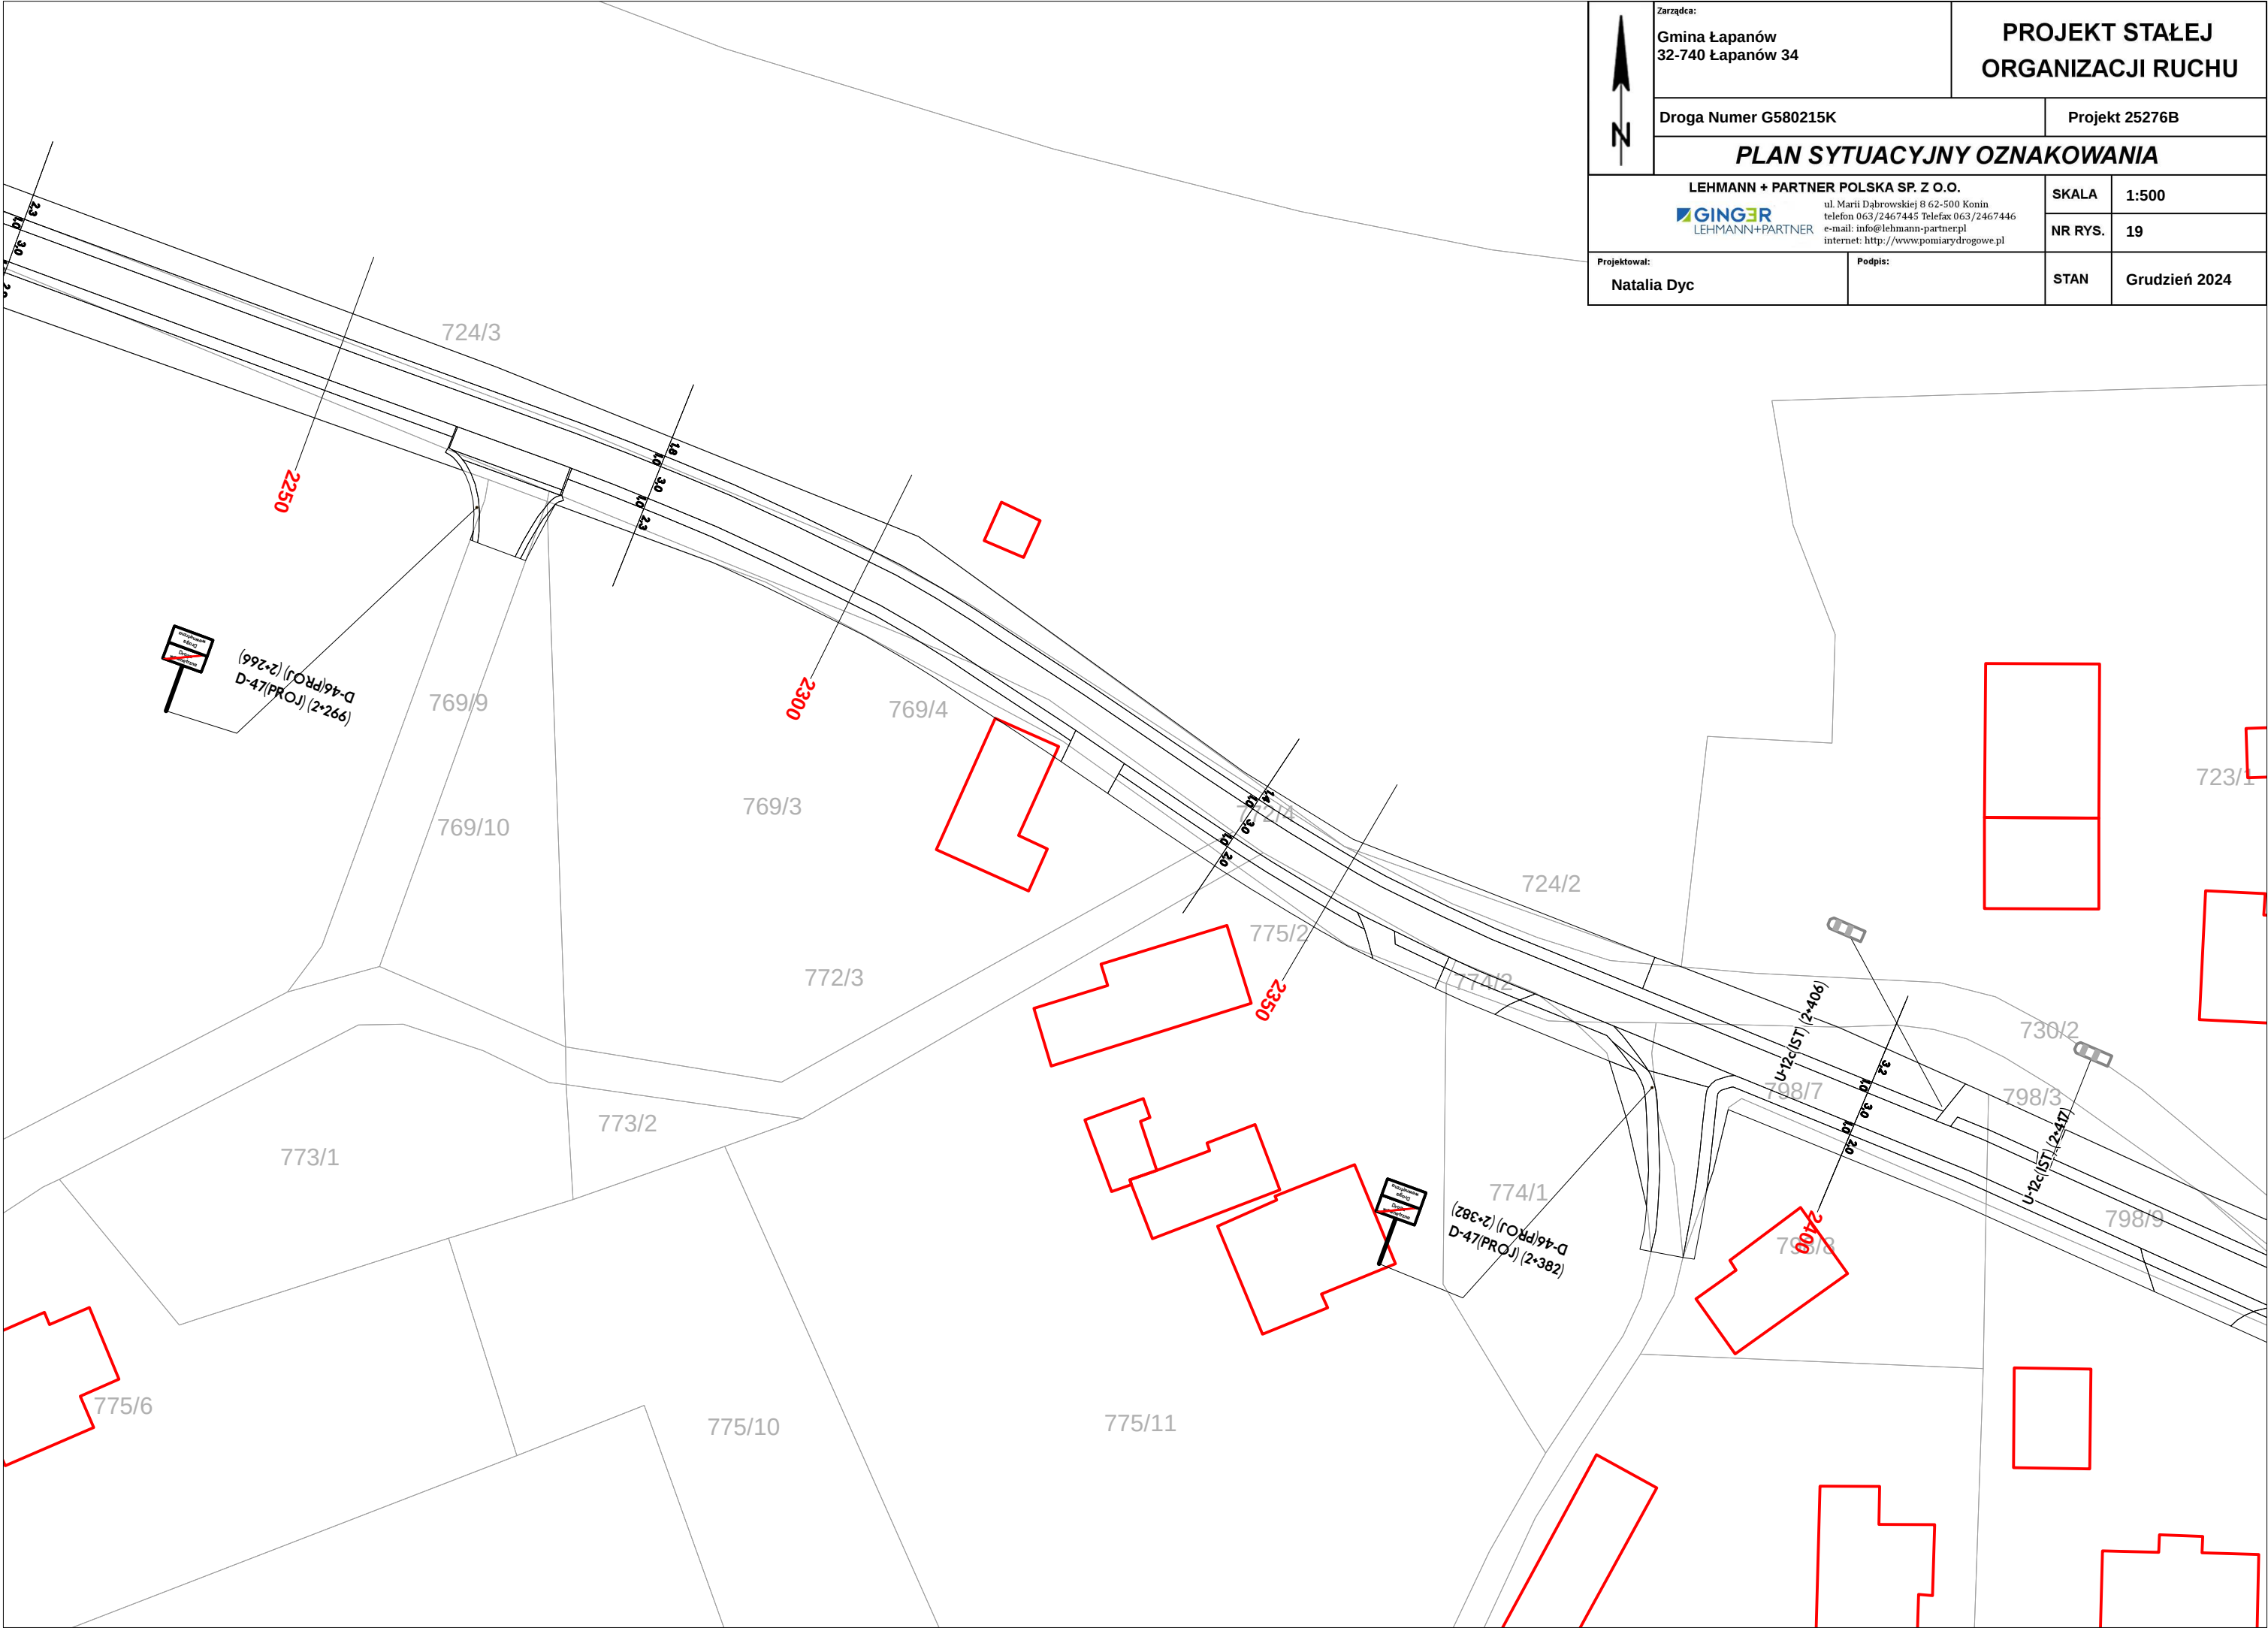

	Zarządca: Gmina Łapanów 32-740 Łapanów 34		PROJEKT STAŁEJ ORGANIZACJI RUCHU	
	Droga Numer G580215K		Projekt 25276B	
	PLAN SYTUACYJNY OZNAKOWANIA			
	LEHMANN + PARTNER POLSKA SP. Z O.O.  LEHMANN+PARTNER ul. Marii Dąbrowskiej 8 62-500 Konin telefon 063/2467445 Telefax 063/2467446 e-mail: info@lehmann-partner.pl internet: http://www.pomiarydrogowe.pl		SKALA	1:500
			NR RYS.	19
Projektował: Natalia Dyc		Podpis:		STAN Grudzień 2024

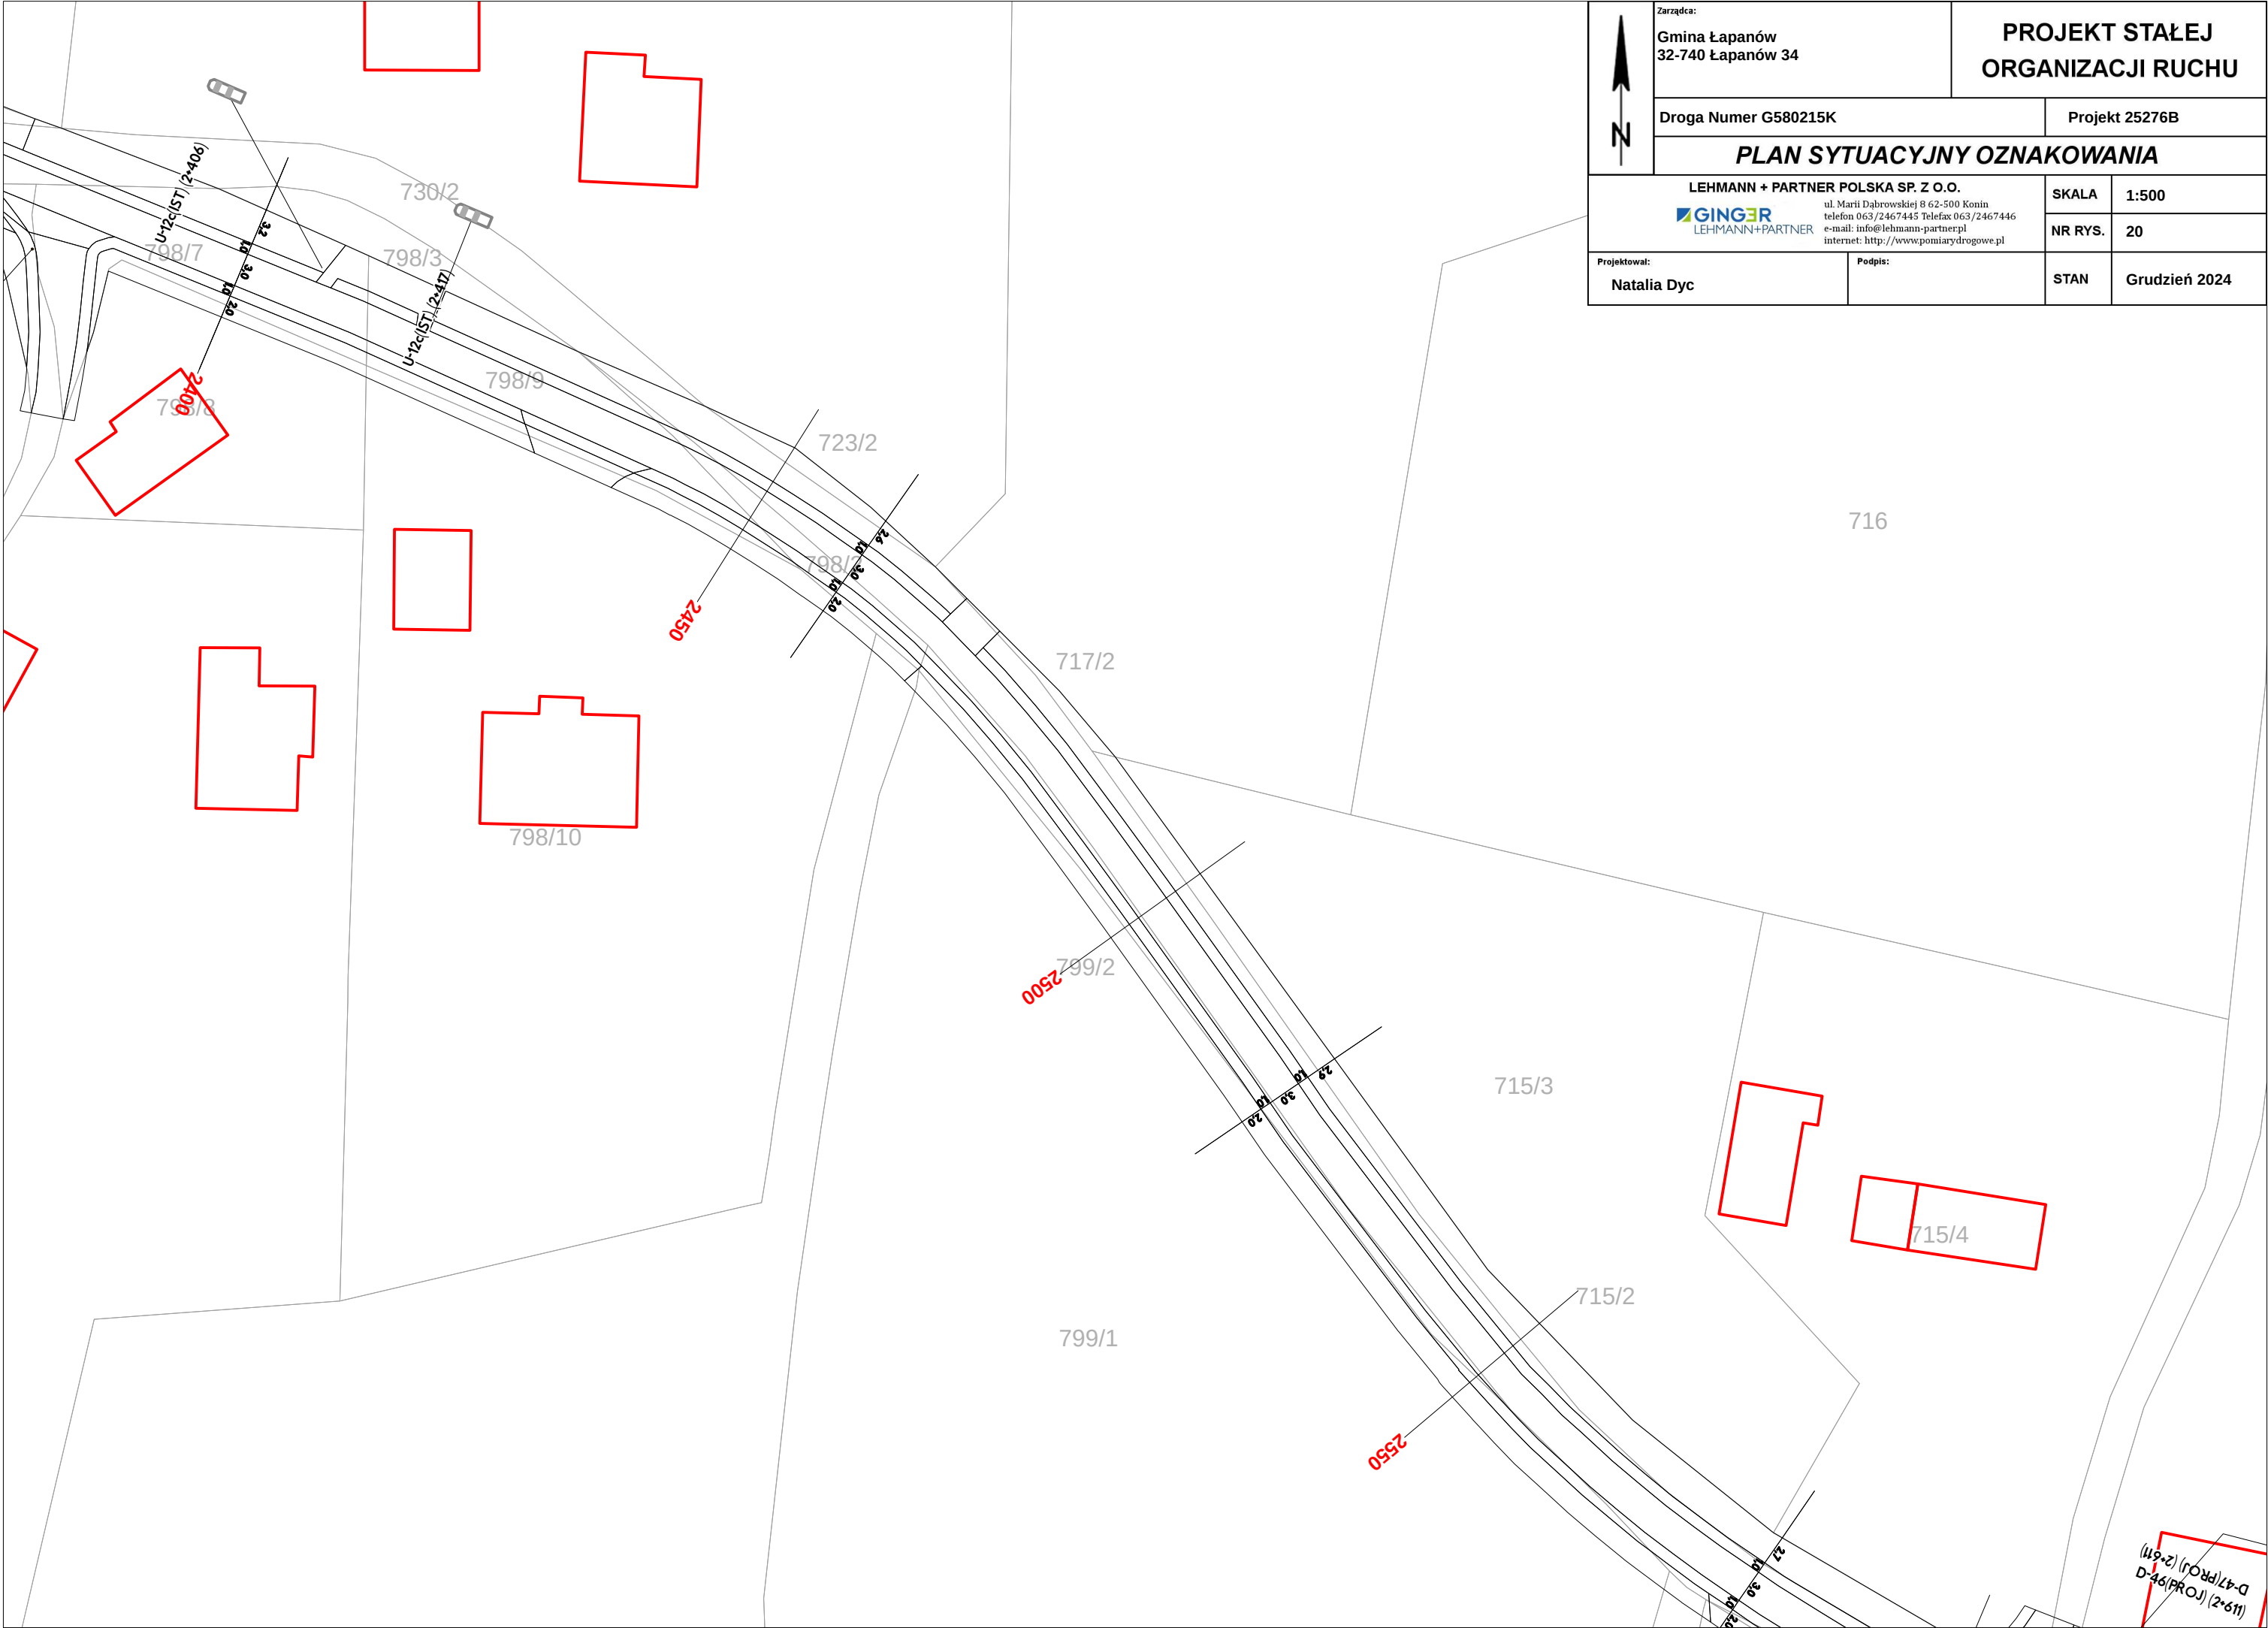

	Zarządca: Gmina Łapanów 32-740 Łapanów 34		PROJEKT STAŁEJ ORGANIZACJI RUCHU	
	Droga Numer G580215K		Projekt 25276B	
	PLAN SYTUACYJNY OZNAKOWANIA			
	LEHMANN + PARTNER POLSKA SP. Z O.O.  LEHMANN+PARTNER ul. Marii Dąbrowskiej 8 62-500 Konin telefon 063/2467445 Telefax 063/2467446 e-mail: info@lehmnn-partner.pl internet: http://www.pomiarydrogowe.pl		SKALA	1:500
Projektował: Natalia Dyc		NR RYS.		20
		STAN	Grudzień 2024	

(19+2) (PROJ) (2+61)
D-47 (PROJ) (2+61)

