
PROJEKT ZAGOSPODAROWANIA TERENU
1 : 500

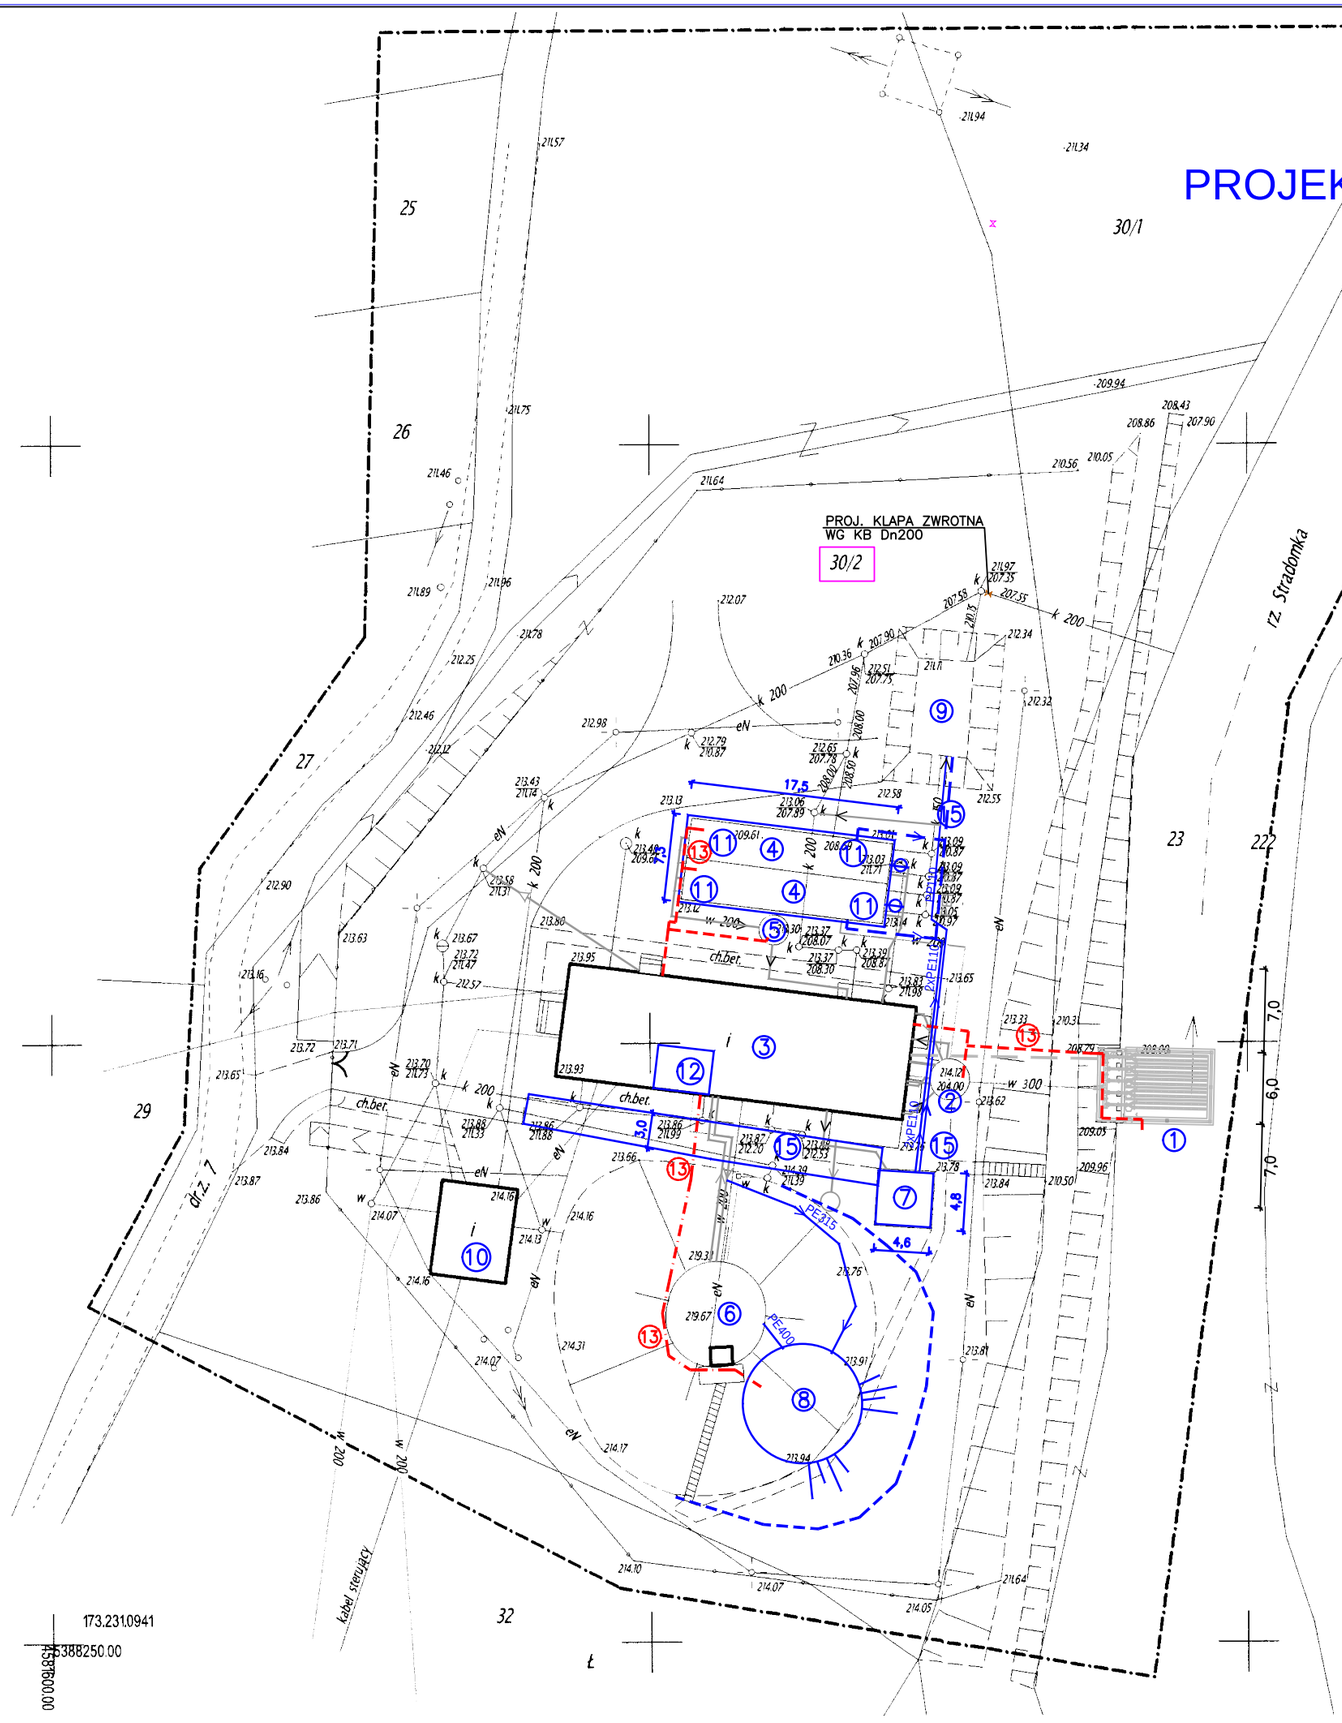

OZNACZENIA:

1. ISTN. UJĘCIE DENNE DRENAŻOWE Z PROJ. CZUJNIKAMI MĘTNOŚCI I PRZEPUSTNICAMI Dn=150mm
2. ISTN. POMPOWNIA WODY SUROWEJ Z PROJ. CZUJNIKAMI MĘTNOŚCI
3. ISTN. BUDYNEK STACJI UZDATNIANIA Z PRZEBUDOWĄ STEROWANIA, AUTOMATYKI I INSTALACJI TECHNOLOGICZNYCH
4. ISTN. OSADNIKI WODY SKOAGULOWANEJ PRZEZNACZONE DO PRZEBUDOWY I ROZBUDOWY O ZGARNIACZ DENNY I SEPARATOR LAMELOWY Q=2x60m3/h-= 120m3/h
5. ISTN. STUDNIA WODY UJĘCIOWEJ PO PROCESIE KOAGULACJI
6. ISTN. ZBIORNIK WODY CZYSTEJ O POJEMNOSCI 300m3
7. ISTN. OSADNIK WODY POPŁUCZNEJ PRZEBUDOWANY NA ZAGĘSZ-CZACZ OSADÓW POPŁUCZNYCH I POKOAGULACYJNYCH Z INSTALACJĄ DO POBORU OSADÓW (POMPA+RUROCIĄGI)
8. PROJ. ZBIORNIK ŻELBETOWY O POJEMNOŚCI UŻYTKOWEJ V= 300m3
9. ISTN. SKŁADOWISKO OSADÓW Z PRZEZNACZENIEM DLA WÓD NADOSADOWYCH
10. ISTN. BUDYNEK POMPOWNI II° - GO STOPNIA
11. PROJ. PRZYKRYCIE Z KRAT TWORZYWOWYCH SYSTEMOWYCH O POW. UŻYTKOWEJ 115m2 DLA OSADNIKÓW POKOAGULACYJNYCH Z WENTYLACJĄ
12. PROJ. POMIESZCZENIE CHLORU GAZOWEGO W BUDYNKU SUW
13. PROJ. STEROWANIE, AUTOMATYKA, WIZUALIZACJA I MONITORING
14. PROJ. RUROCIĄGI TECHNOLOGICZNE
    - _____ PP KANALIZACJA GRAWITACYJNA
    - - - - - - - - PE RUROCIAGI TŁOCZNE
15. PROJ. CIĄG PIESZO - JEZDNY O POW. 100m2

UWAGA
1. PRZEBUDOWĘ I ROZUDOWĘ BRANŻY ARCHITEKTONICZNEJ , BUDOWLANEJ, KONSTRUKCYJNEJ I INSTALACJI SANITARNYCH ORAZ OPISY STANU ISTNIEJACEGO PRZEDSTAWIONO KOLOREM JAK CZCIONKA NINIEJSZEGO TEKSTU
2. PRZEBUDOWĘ I ROZBUDOWĘ BRANŻY INSTALACJI ELEKTRYCZNYCH I AUTOMATYKI PRZEDSTAWIONO KOLOREM JAK CZCIONKA NINIEJSZEGO TEKSTU

ROZBUDOWA UJĘCIA WODY I STACJI UZDATNIANIA WODY W MIEJSCOWOŚCI CHROSTOWA PZT

1 : 500

MGR INŻ. MAREK MATYJEWICZ

SUW RYS. 2