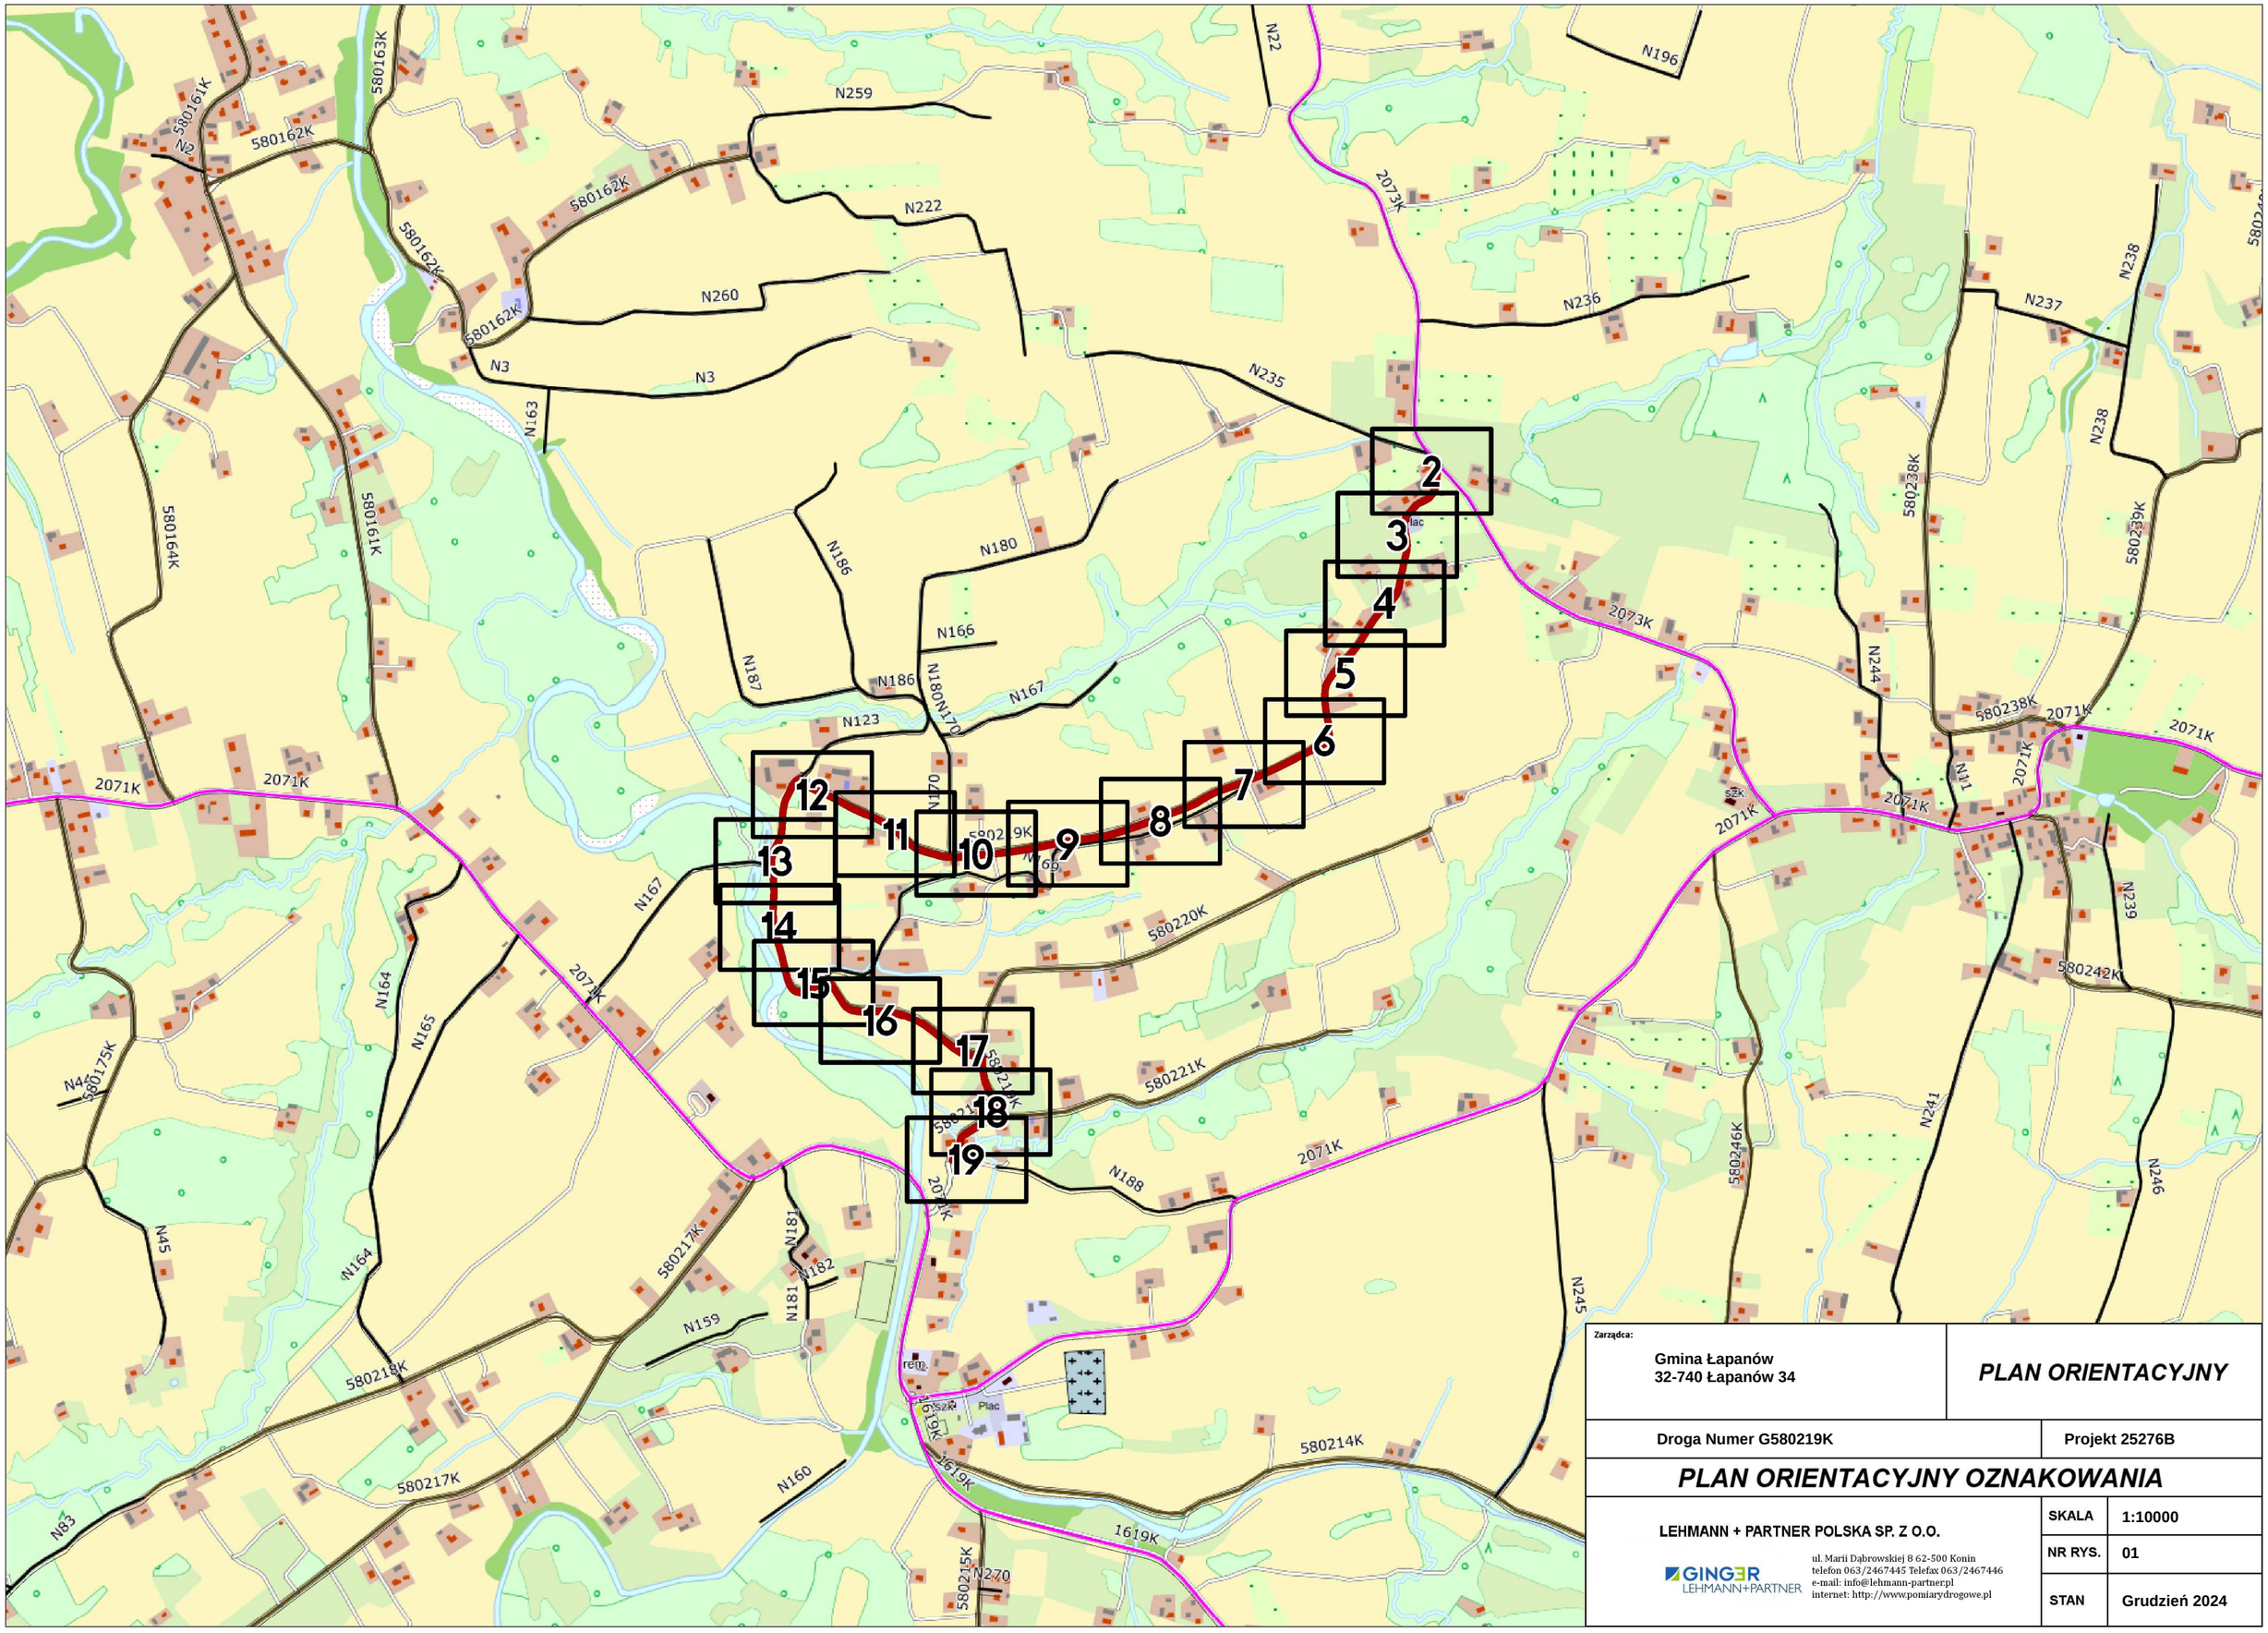

Zarządca:

Gmina Łapanów
32-740 Łapanów 34

PLAN ORIENTACYJNY

Droga Numer G580219K

Projekt 25276B

PLAN ORIENTACYJNY OZNAKOWANIA

LEHMANN + PARTNER POLSKA SP. Z O.O.

GINGER LEHMANN+PARTNER

ul. Marii Dąbrowskiej 8 62-500 Konin
telefon 063/2467445 Telefax 063/2467446
e-mail: info@lehmann-partner.pl
internet: http://www.pomiarydrogowe.pl

SKALA	1:10000
NR RYS.	01
STAN	Grudzień 2024