




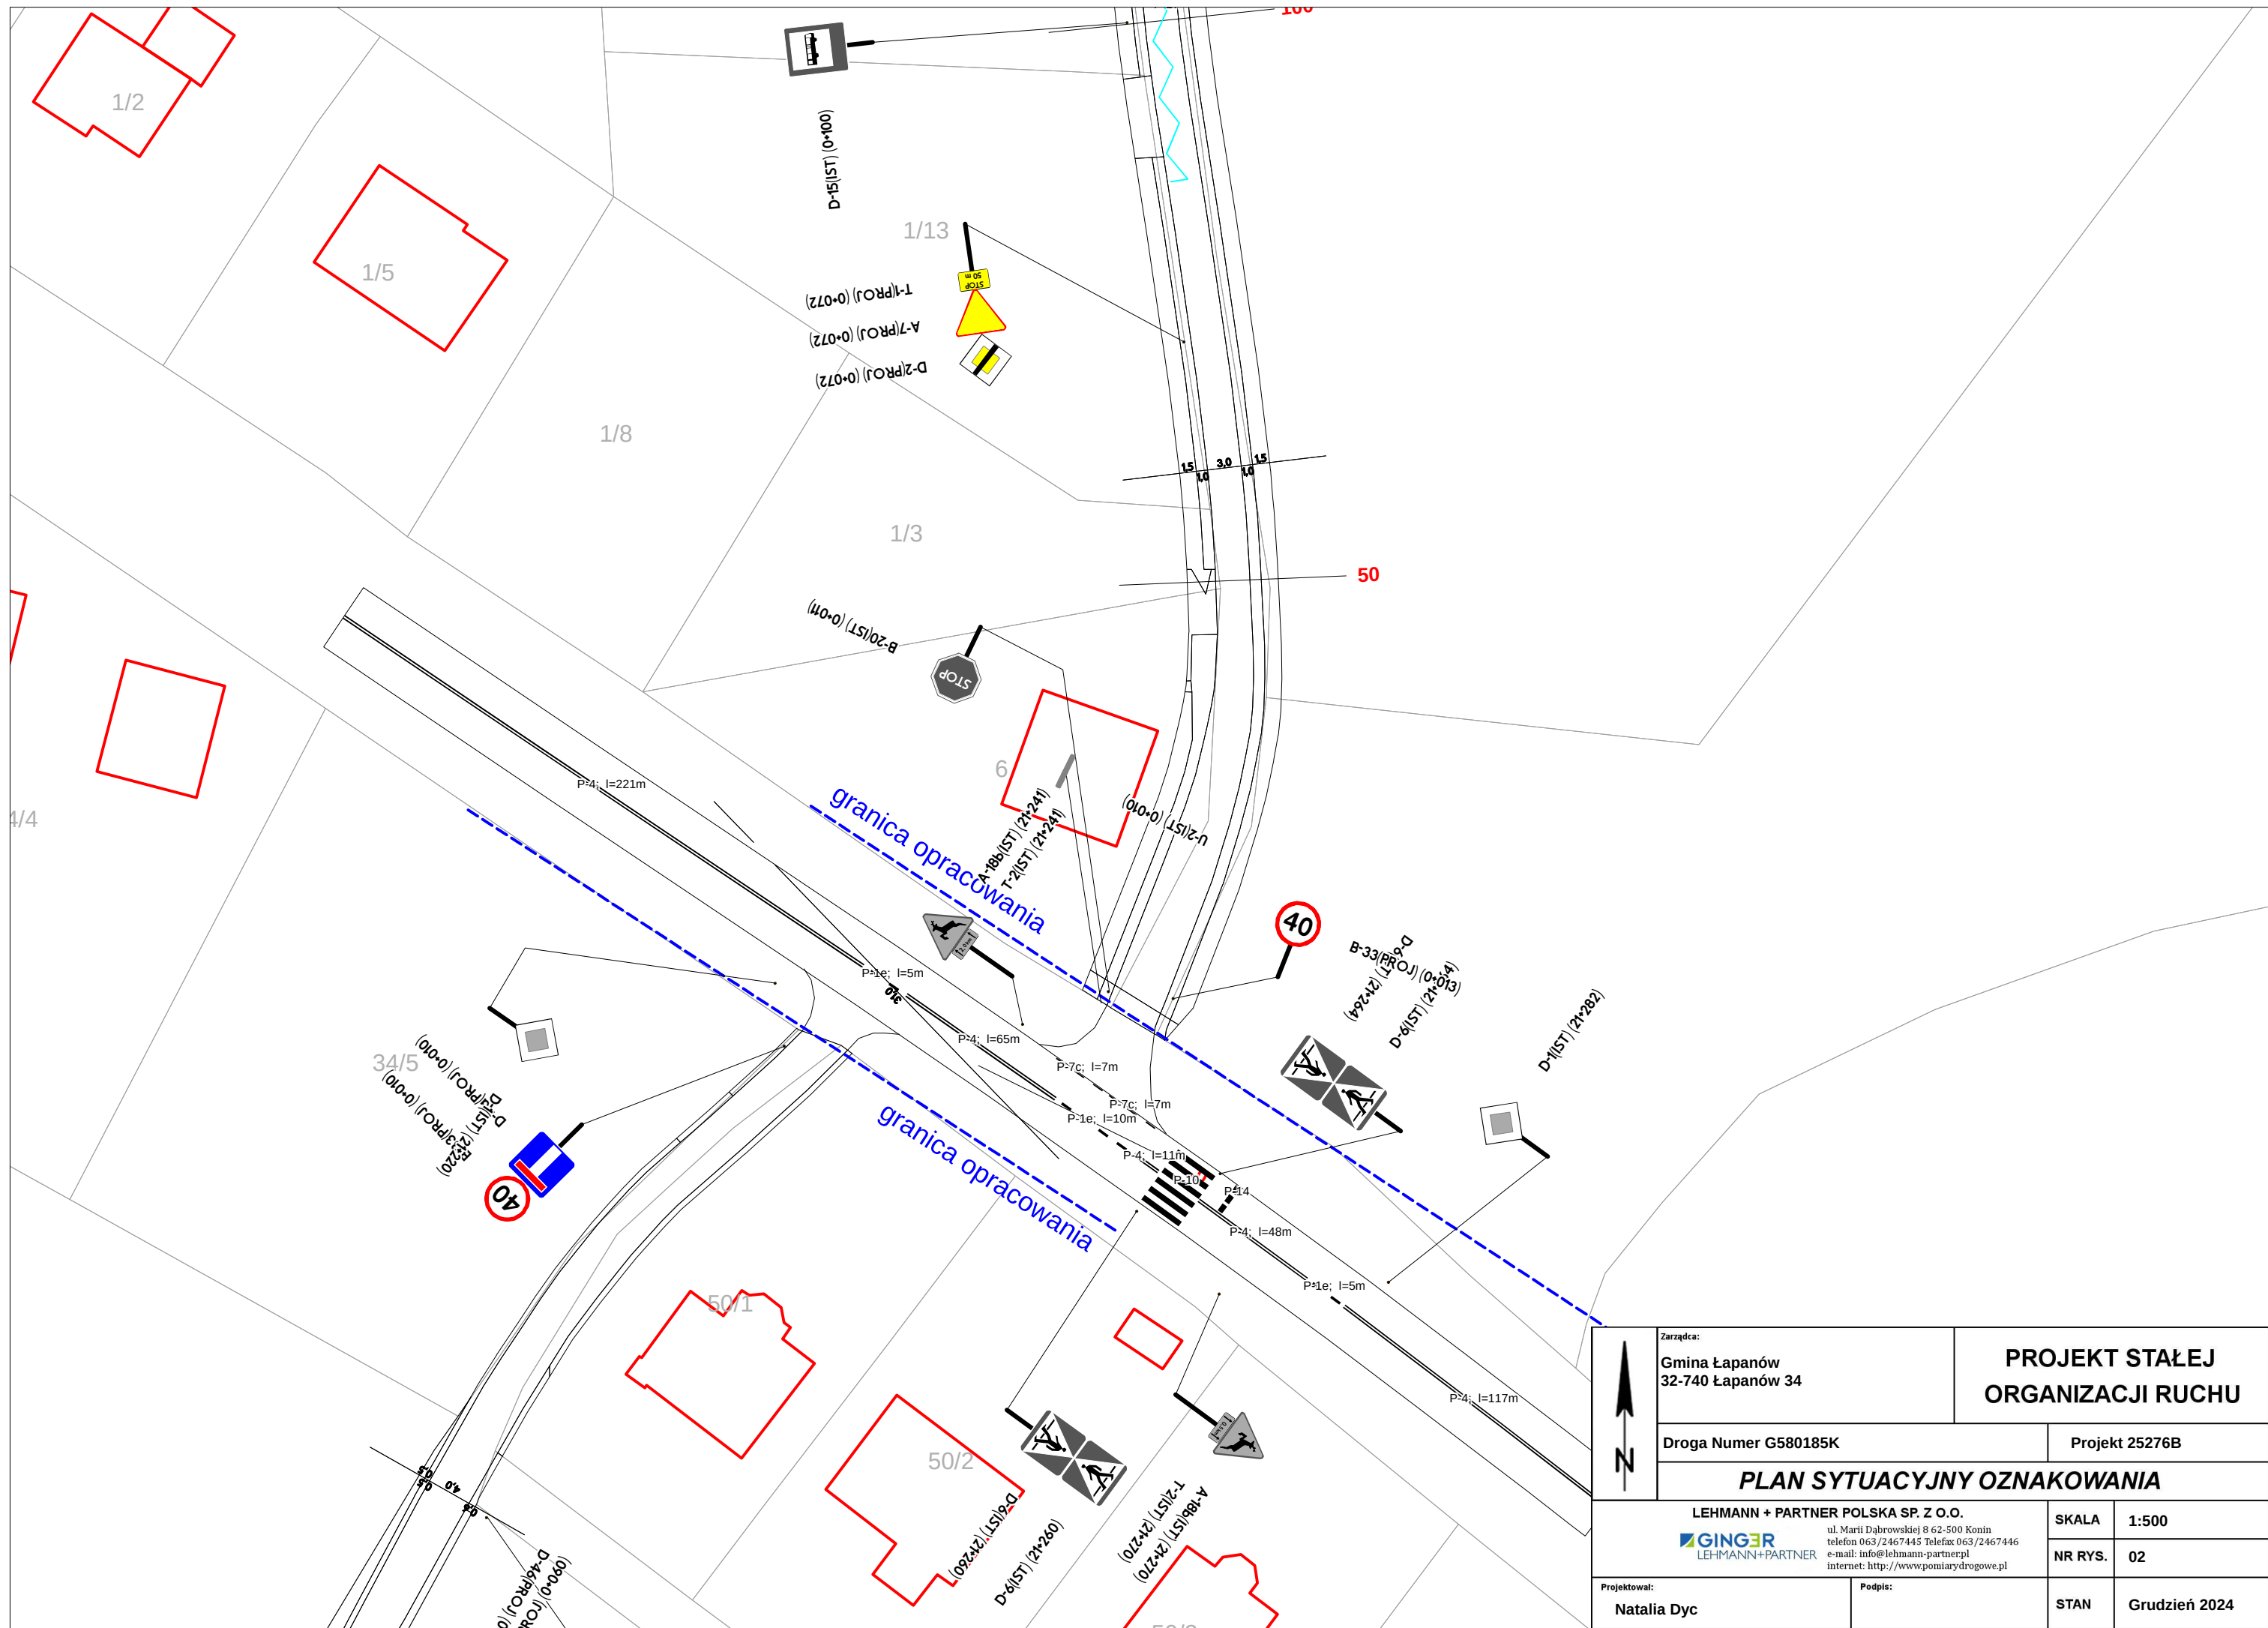


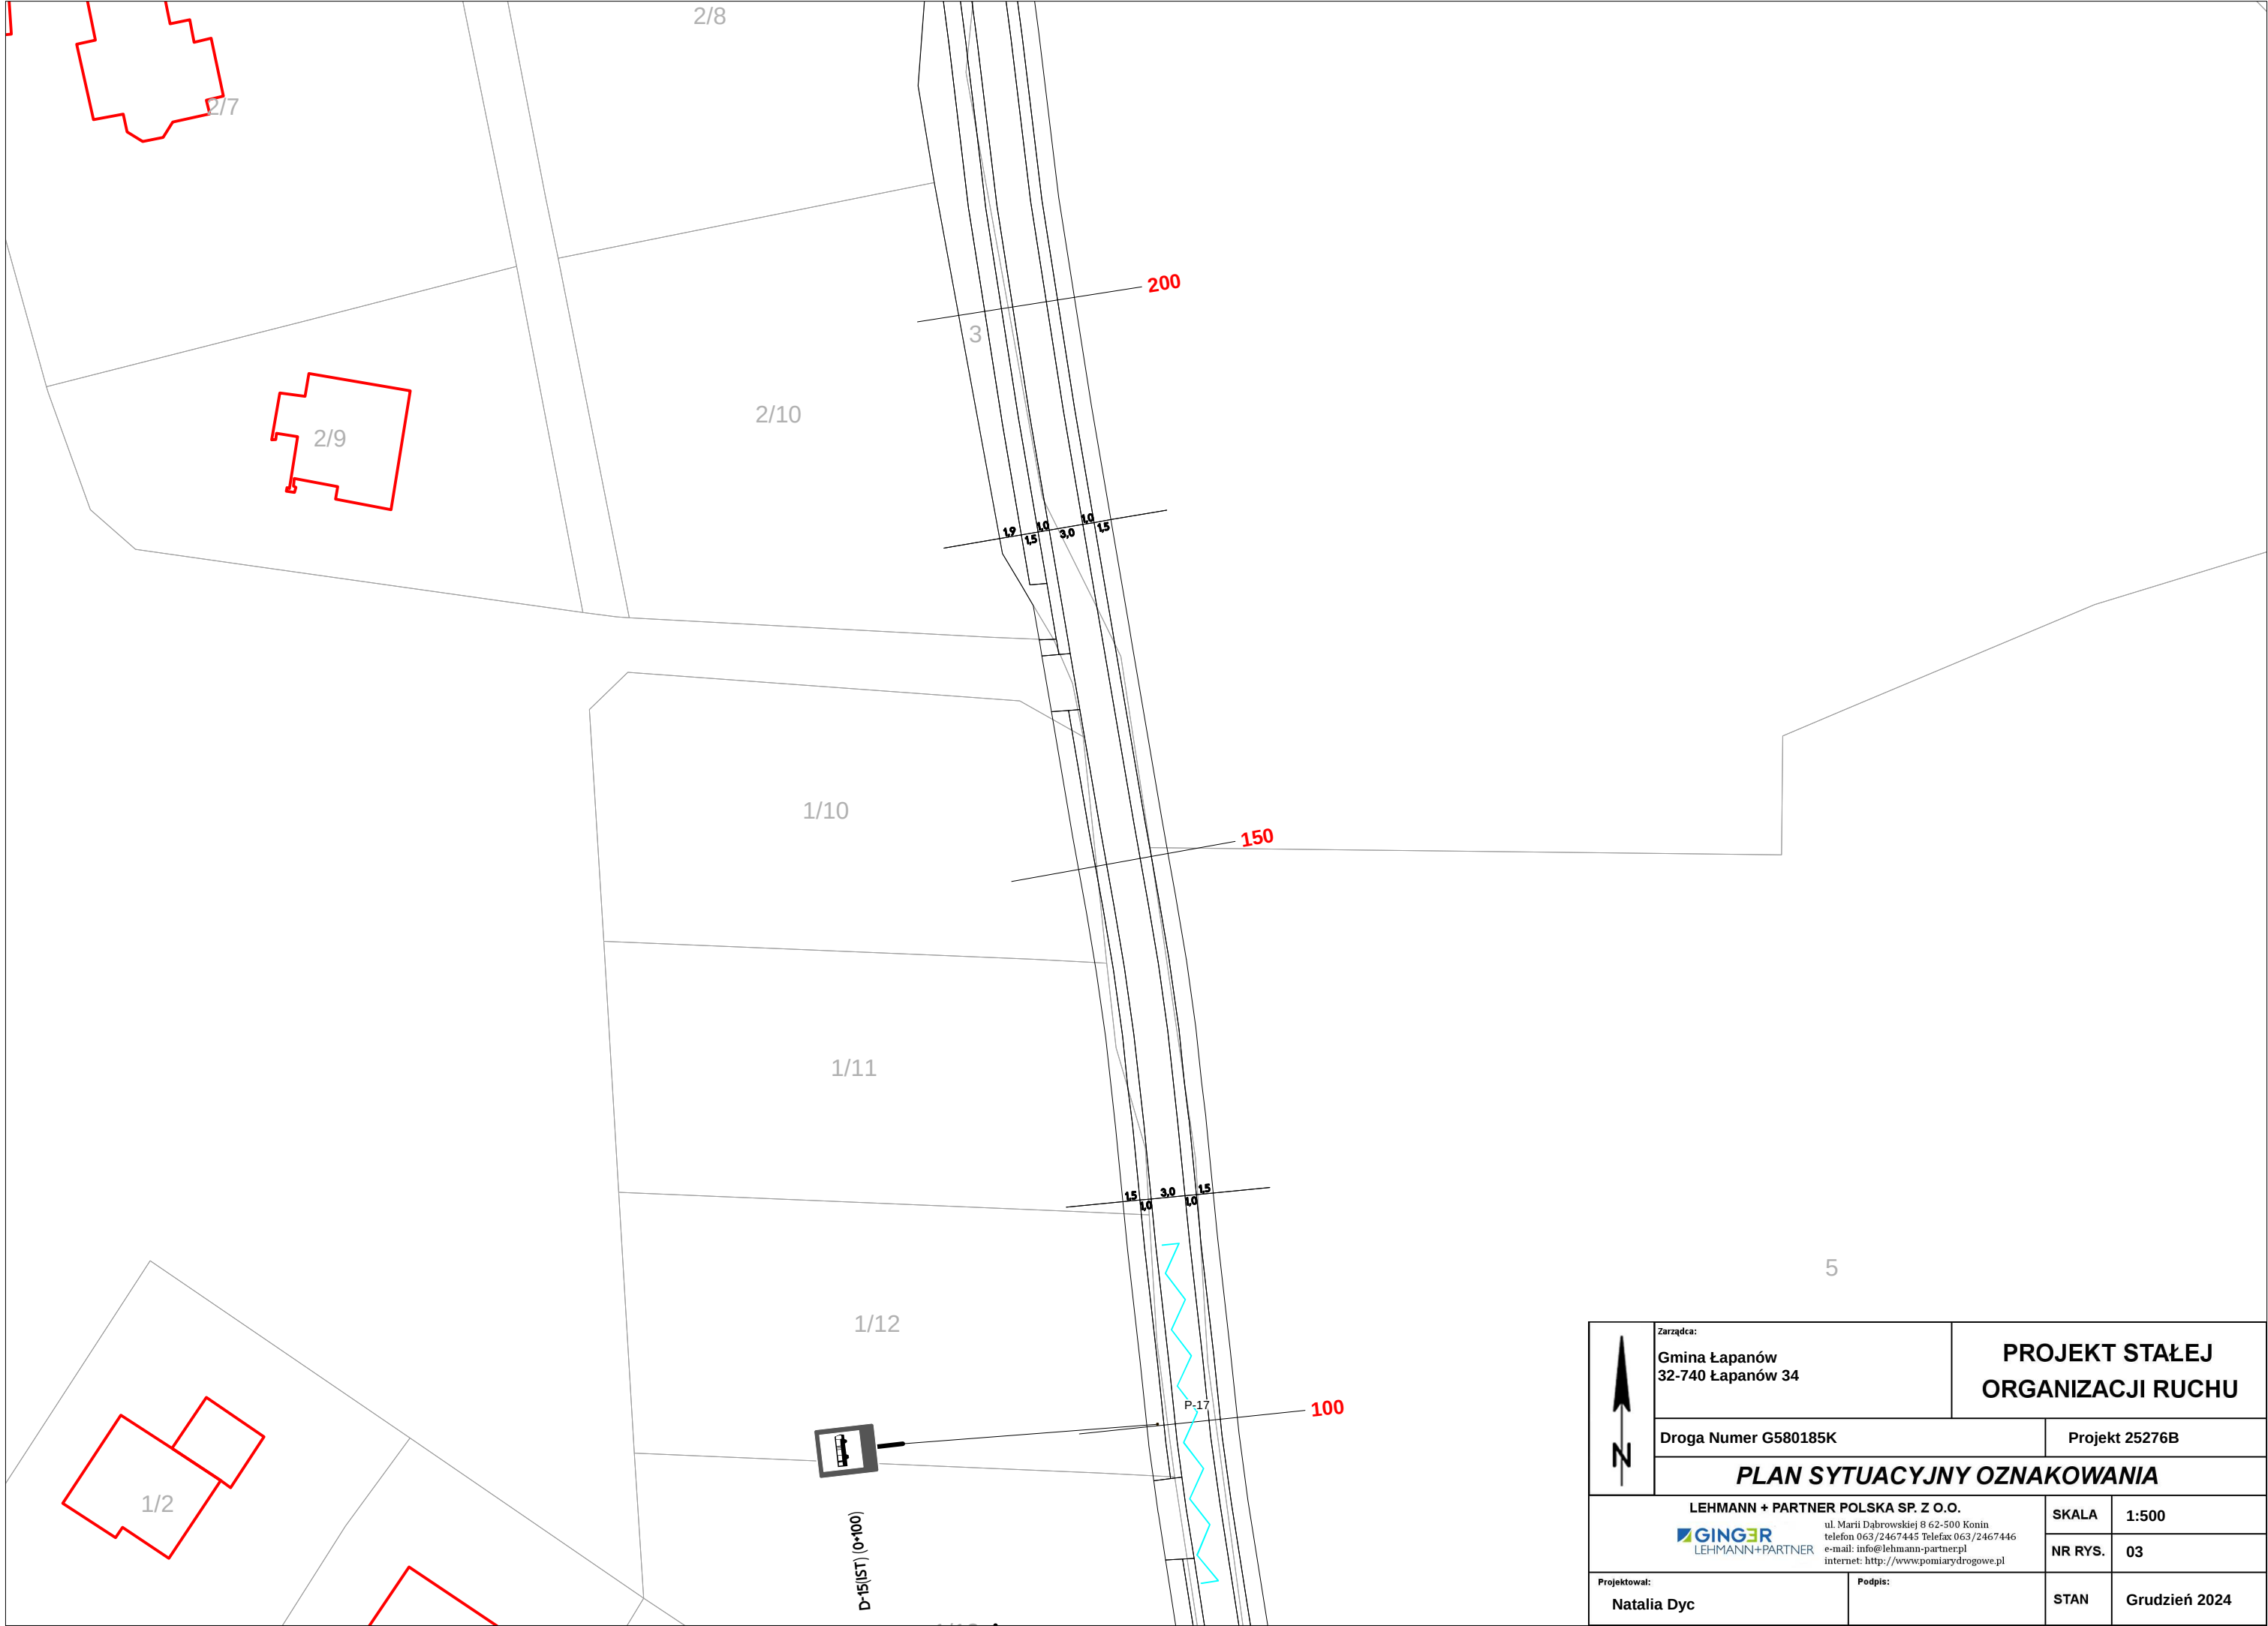


	Zarządca: Gmina Łapanów 32-740 Łapanów 34		PROJEKT STAŁEJ ORGANIZACJI RUCHU	
	Droga Numer G580185K		Projekt 25276B	
	PLAN SYTUACYJNY OZNAKOWANIA			
	LEHMANN + PARTNER POLSKA SP. Z O.O. ul. Marii Dąbrowskiej 8 62-500 Konin telefon 063/2467445 Telefax 063/2467446 e-mail: info@lehmann-partner.pl internet: http://www.pomiarydrogowe.pl		SKALA	1:500
			NR RYS.	03
Projektował: Natalia Dyc		Podpis:		STAN Grudzień 2024

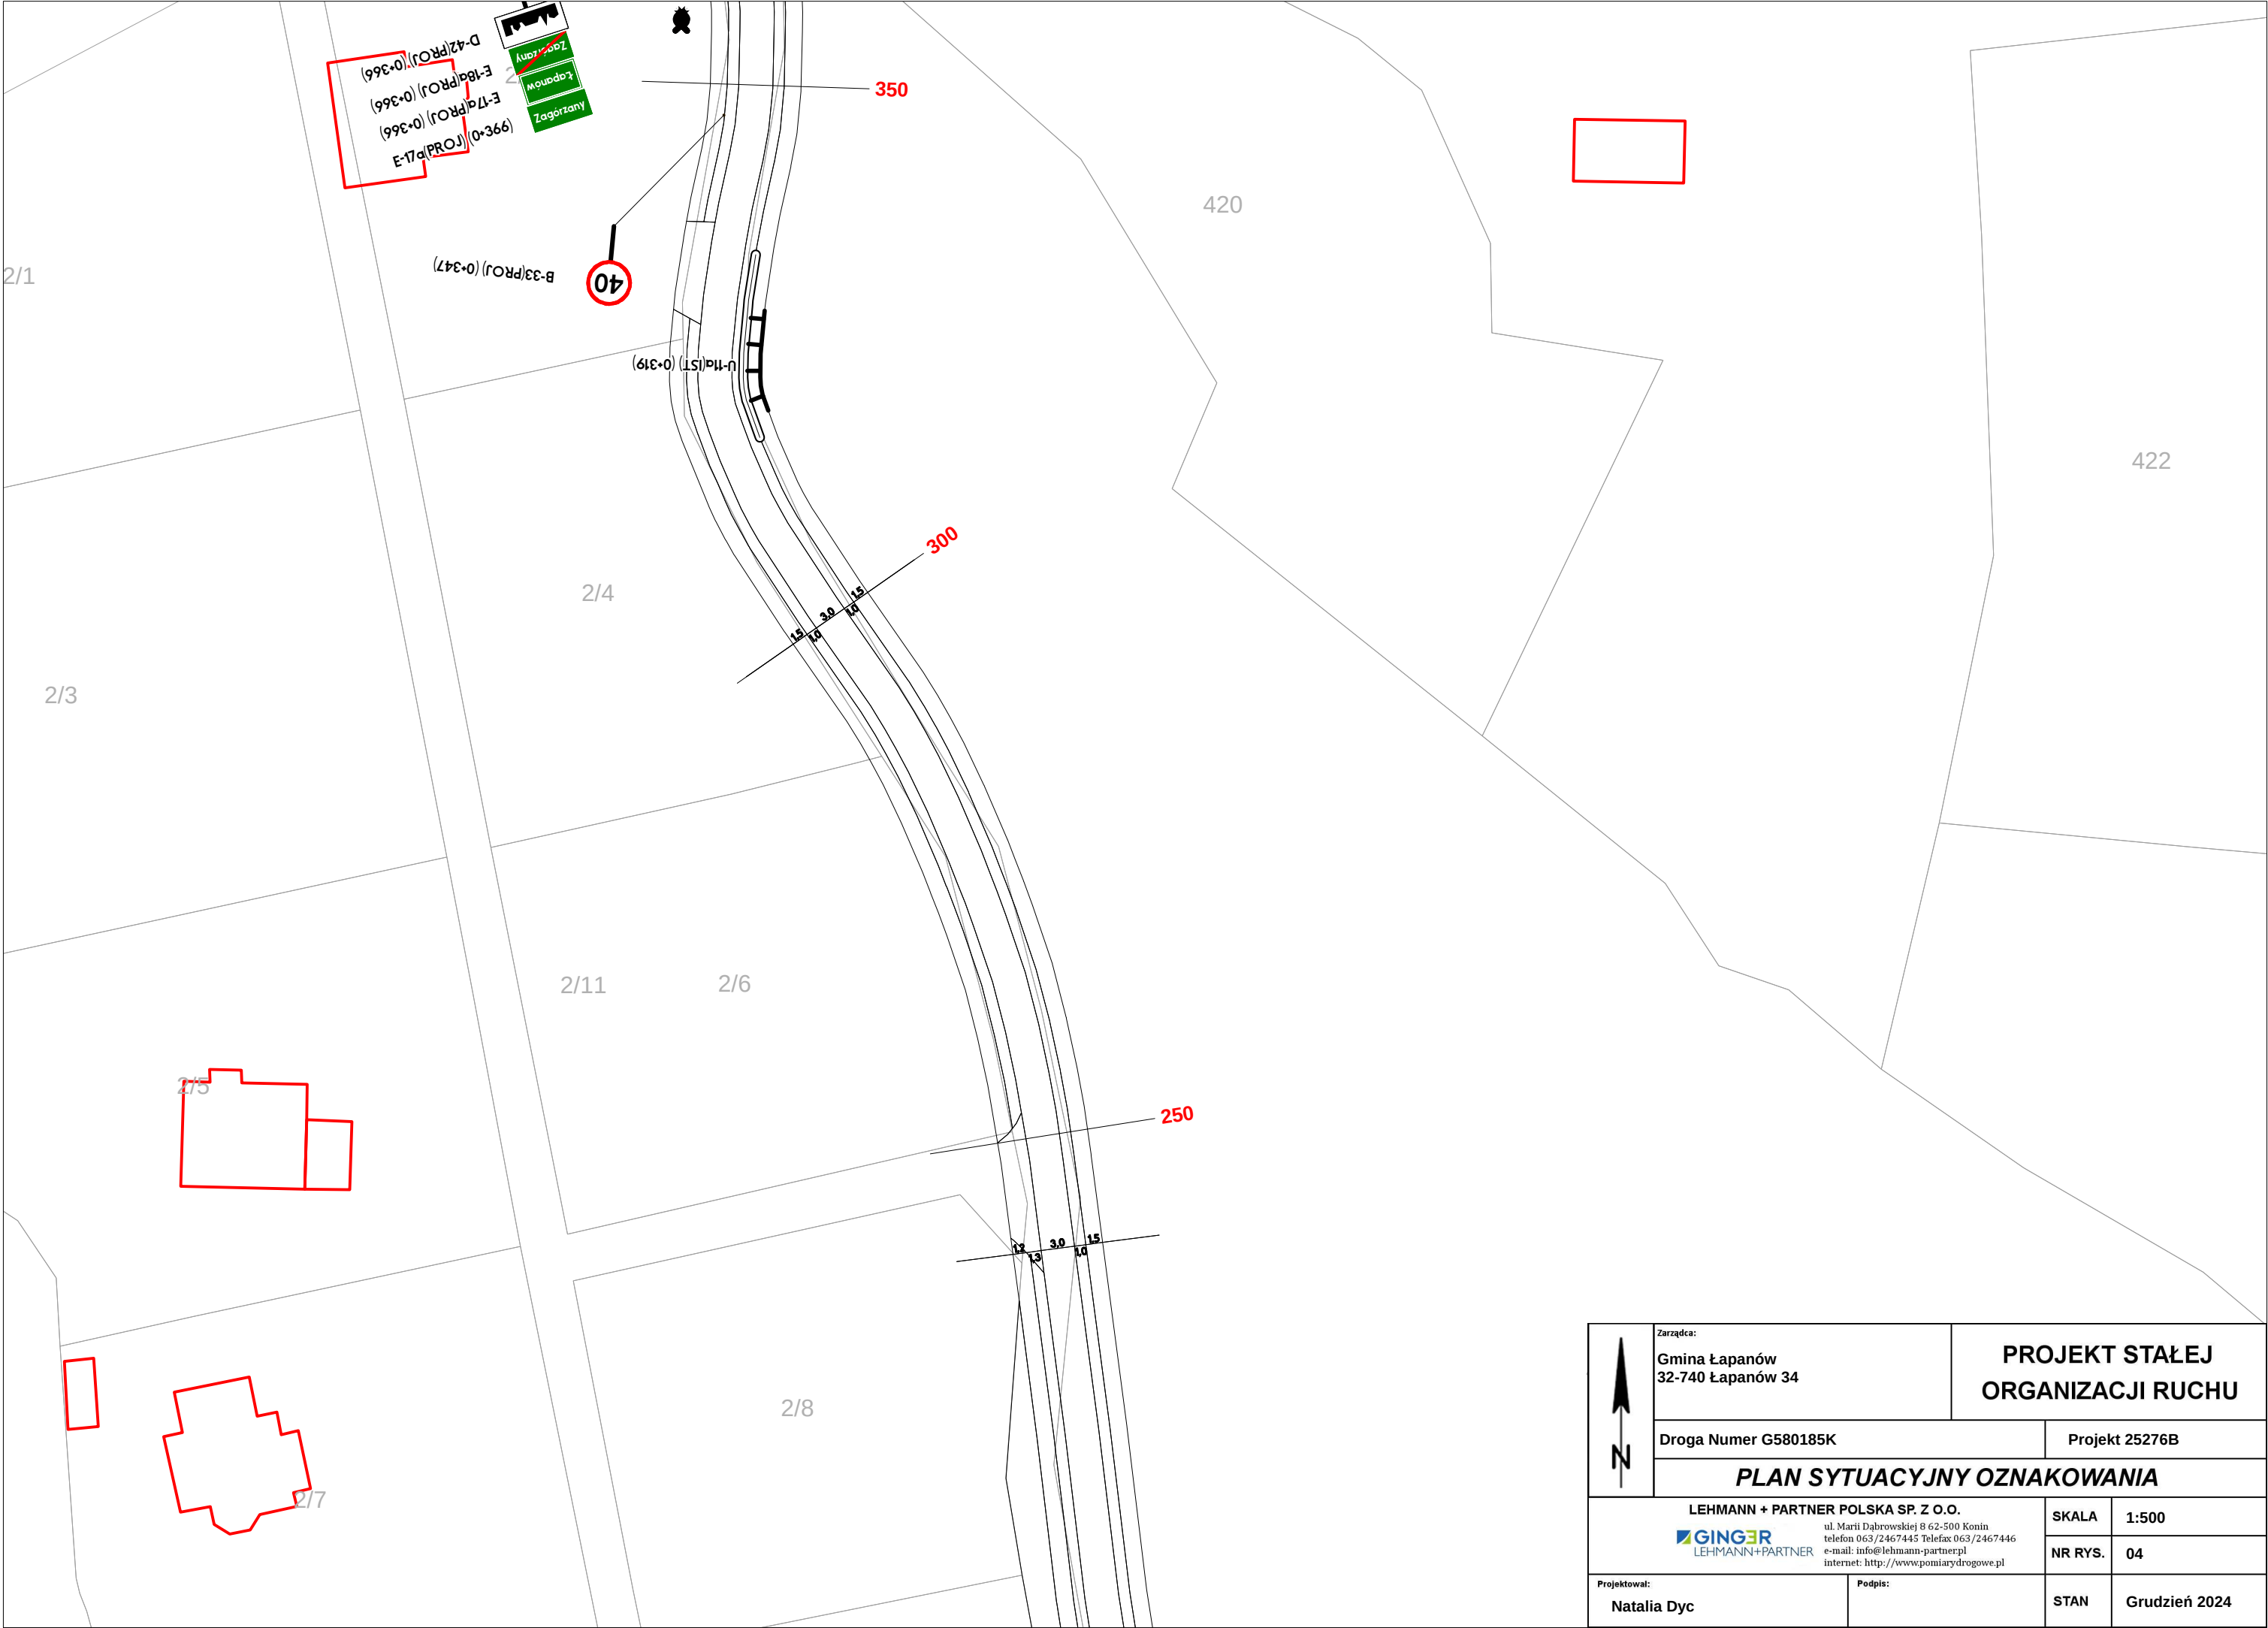


	Zarządca: Gmina Łapanów 32-740 Łapanów 34		PROJEKT STAŁEJ ORGANIZACJI RUCHU	
	Droga Numer G580185K		Projekt 25276B	
	PLAN SYTUACYJNY OZNAKOWANIA			
	LEHMANN + PARTNER POLSKA SP. Z O.O.  ul. Marii Dąbrowskiej 8 62-500 Konin telefon 063/2467445 Telefax 063/2467446 e-mail: info@lehmann-partner.pl internet: http://www.pomiarydrogowe.pl		SKALA	1:500
			NR RYS.	04
Projektował: Natalia Dyc		Podpis:		STAN Grudzień 2024

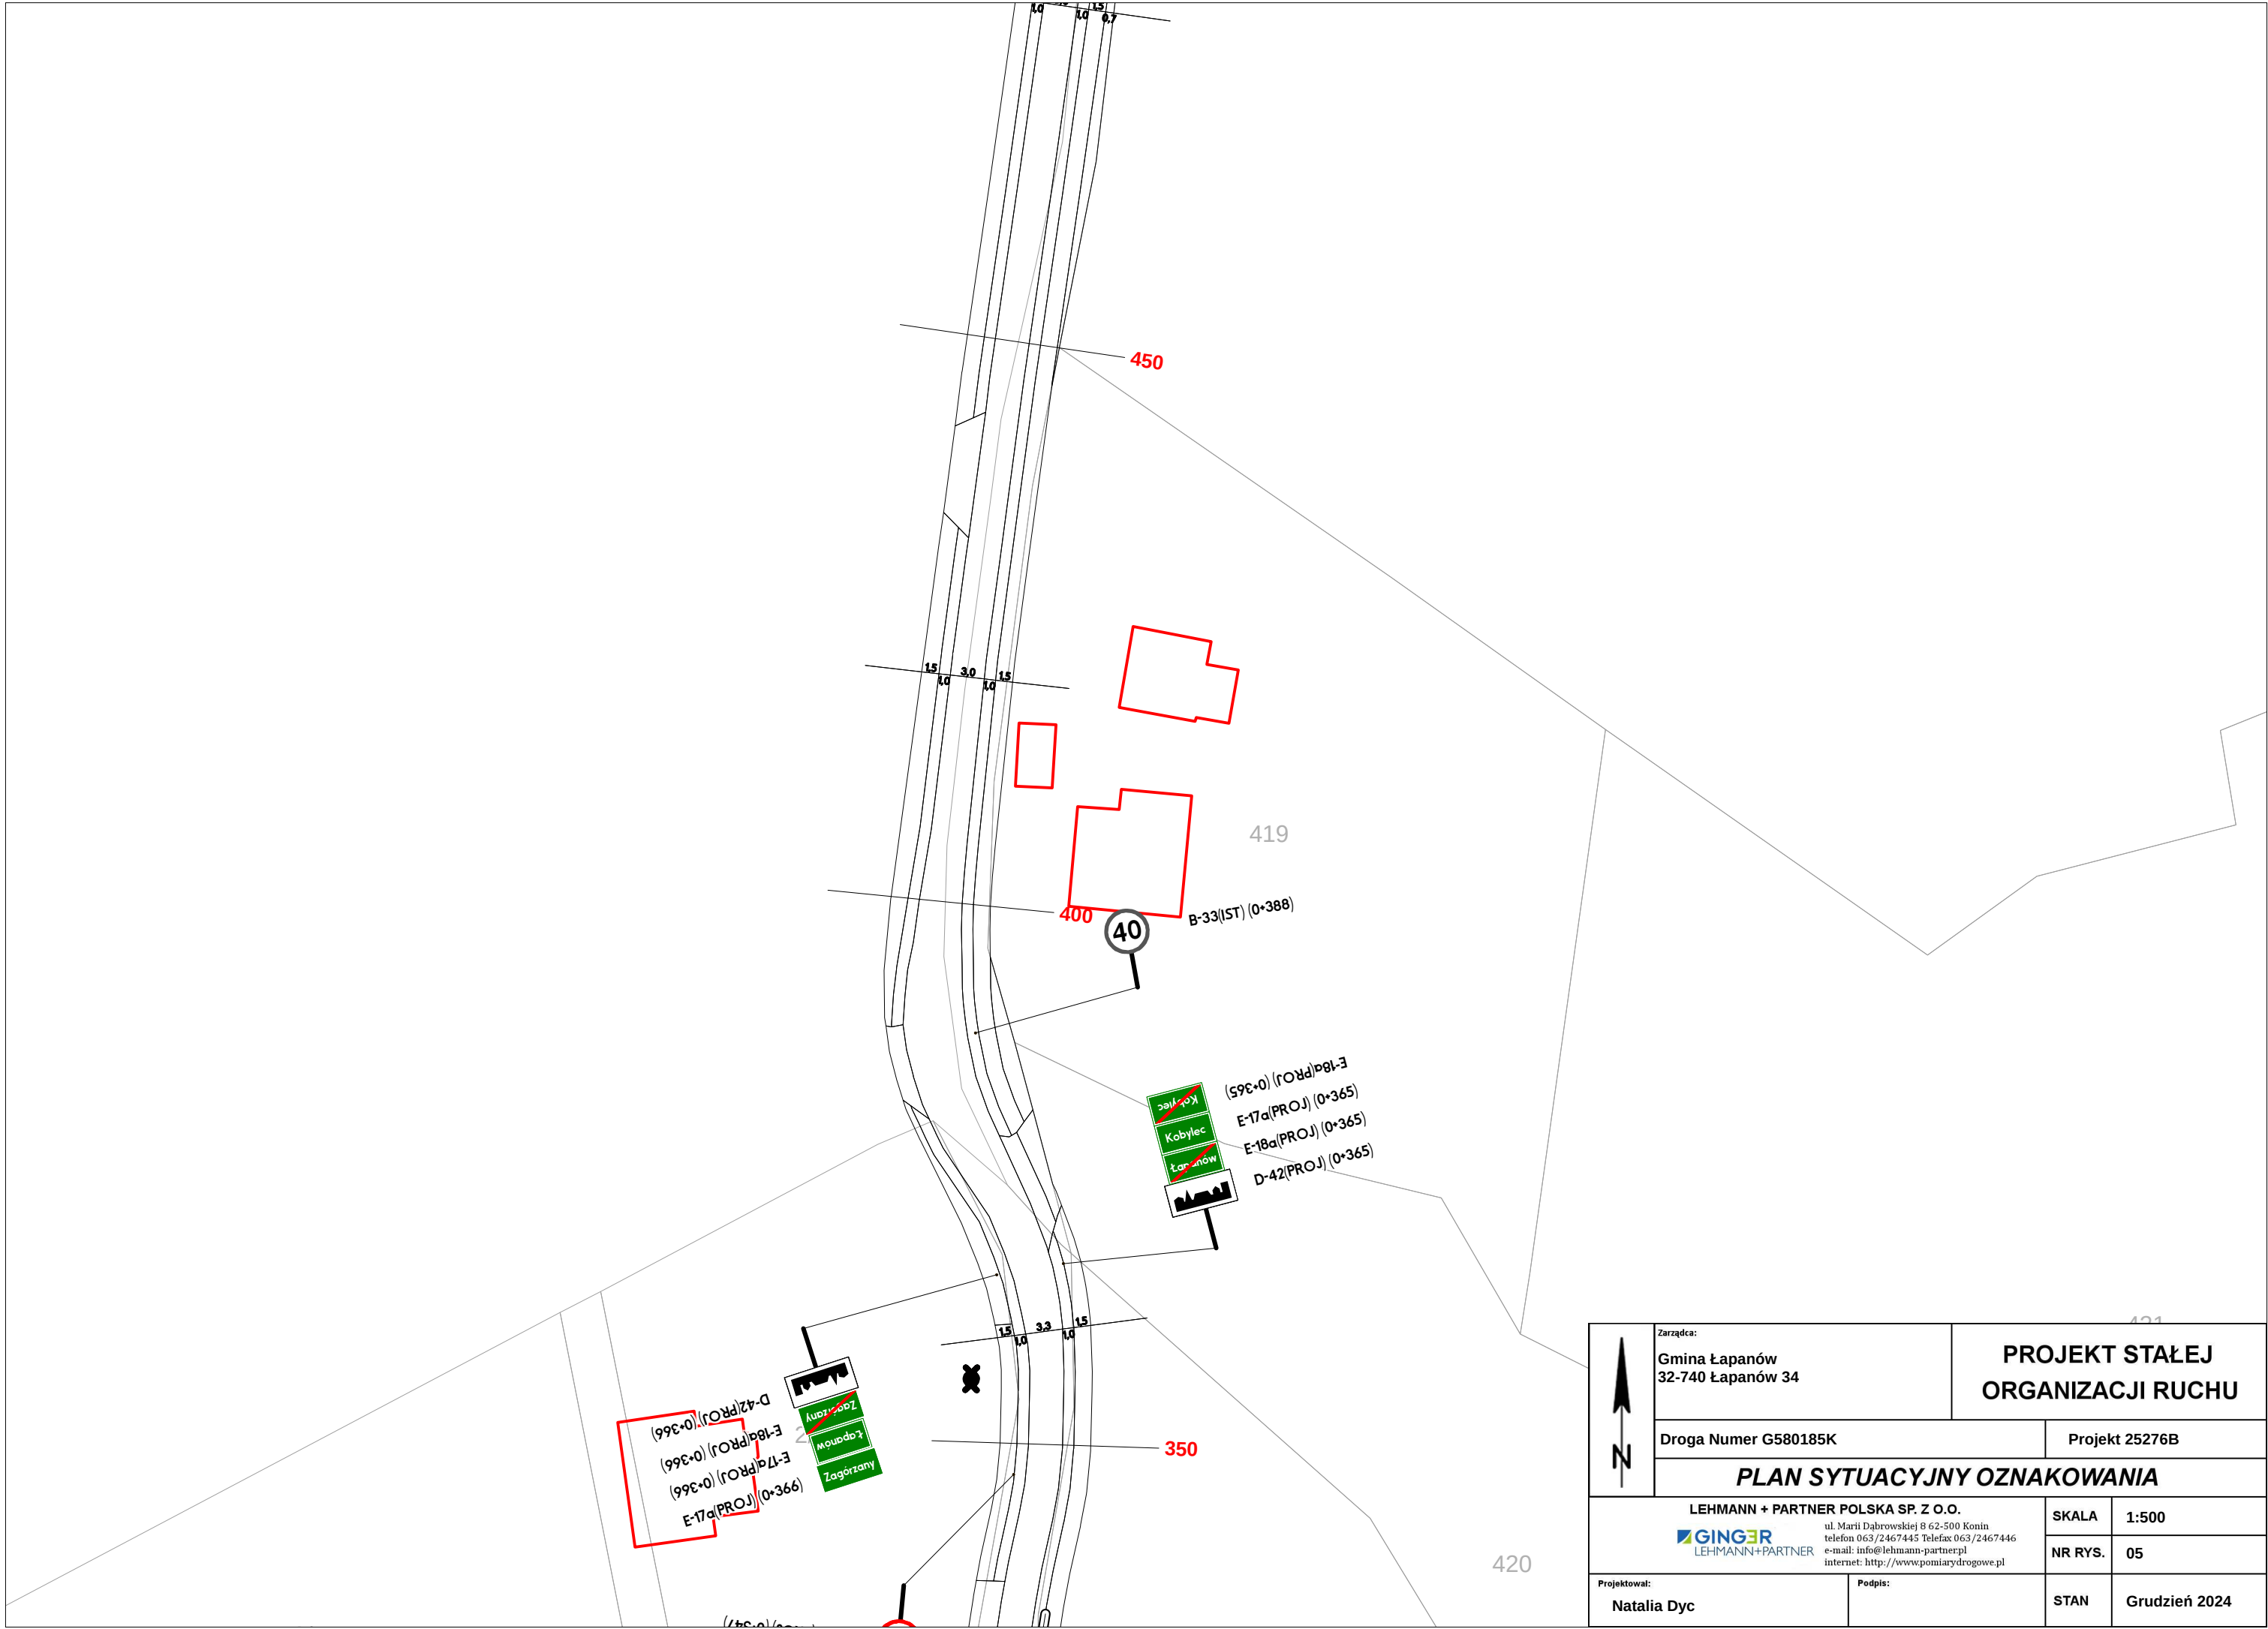


	Zarządca: Gmina Łapanów 32-740 Łapanów 34		PROJEKT STAŁEJ ORGANIZACJI RUCHU	
	Droga Numer G580185K		Projekt 25276B	
	PLAN SYTUACYJNY OZNAKOWANIA			
	 LEHMANN + PARTNER POLSKA SP. Z O.O. ul. Marii Dąbrowskiej 8 62-500 Konin telefon 063/2467445 Telefax 063/2467446 e-mail: info@lehmann-partner.pl internet: http://www.pomiarydrogowe.pl		SKALA	1:500
NR RYS.			05	
Projektował: Natalia Dyc		Podpis:		STAN Grudzień 2024

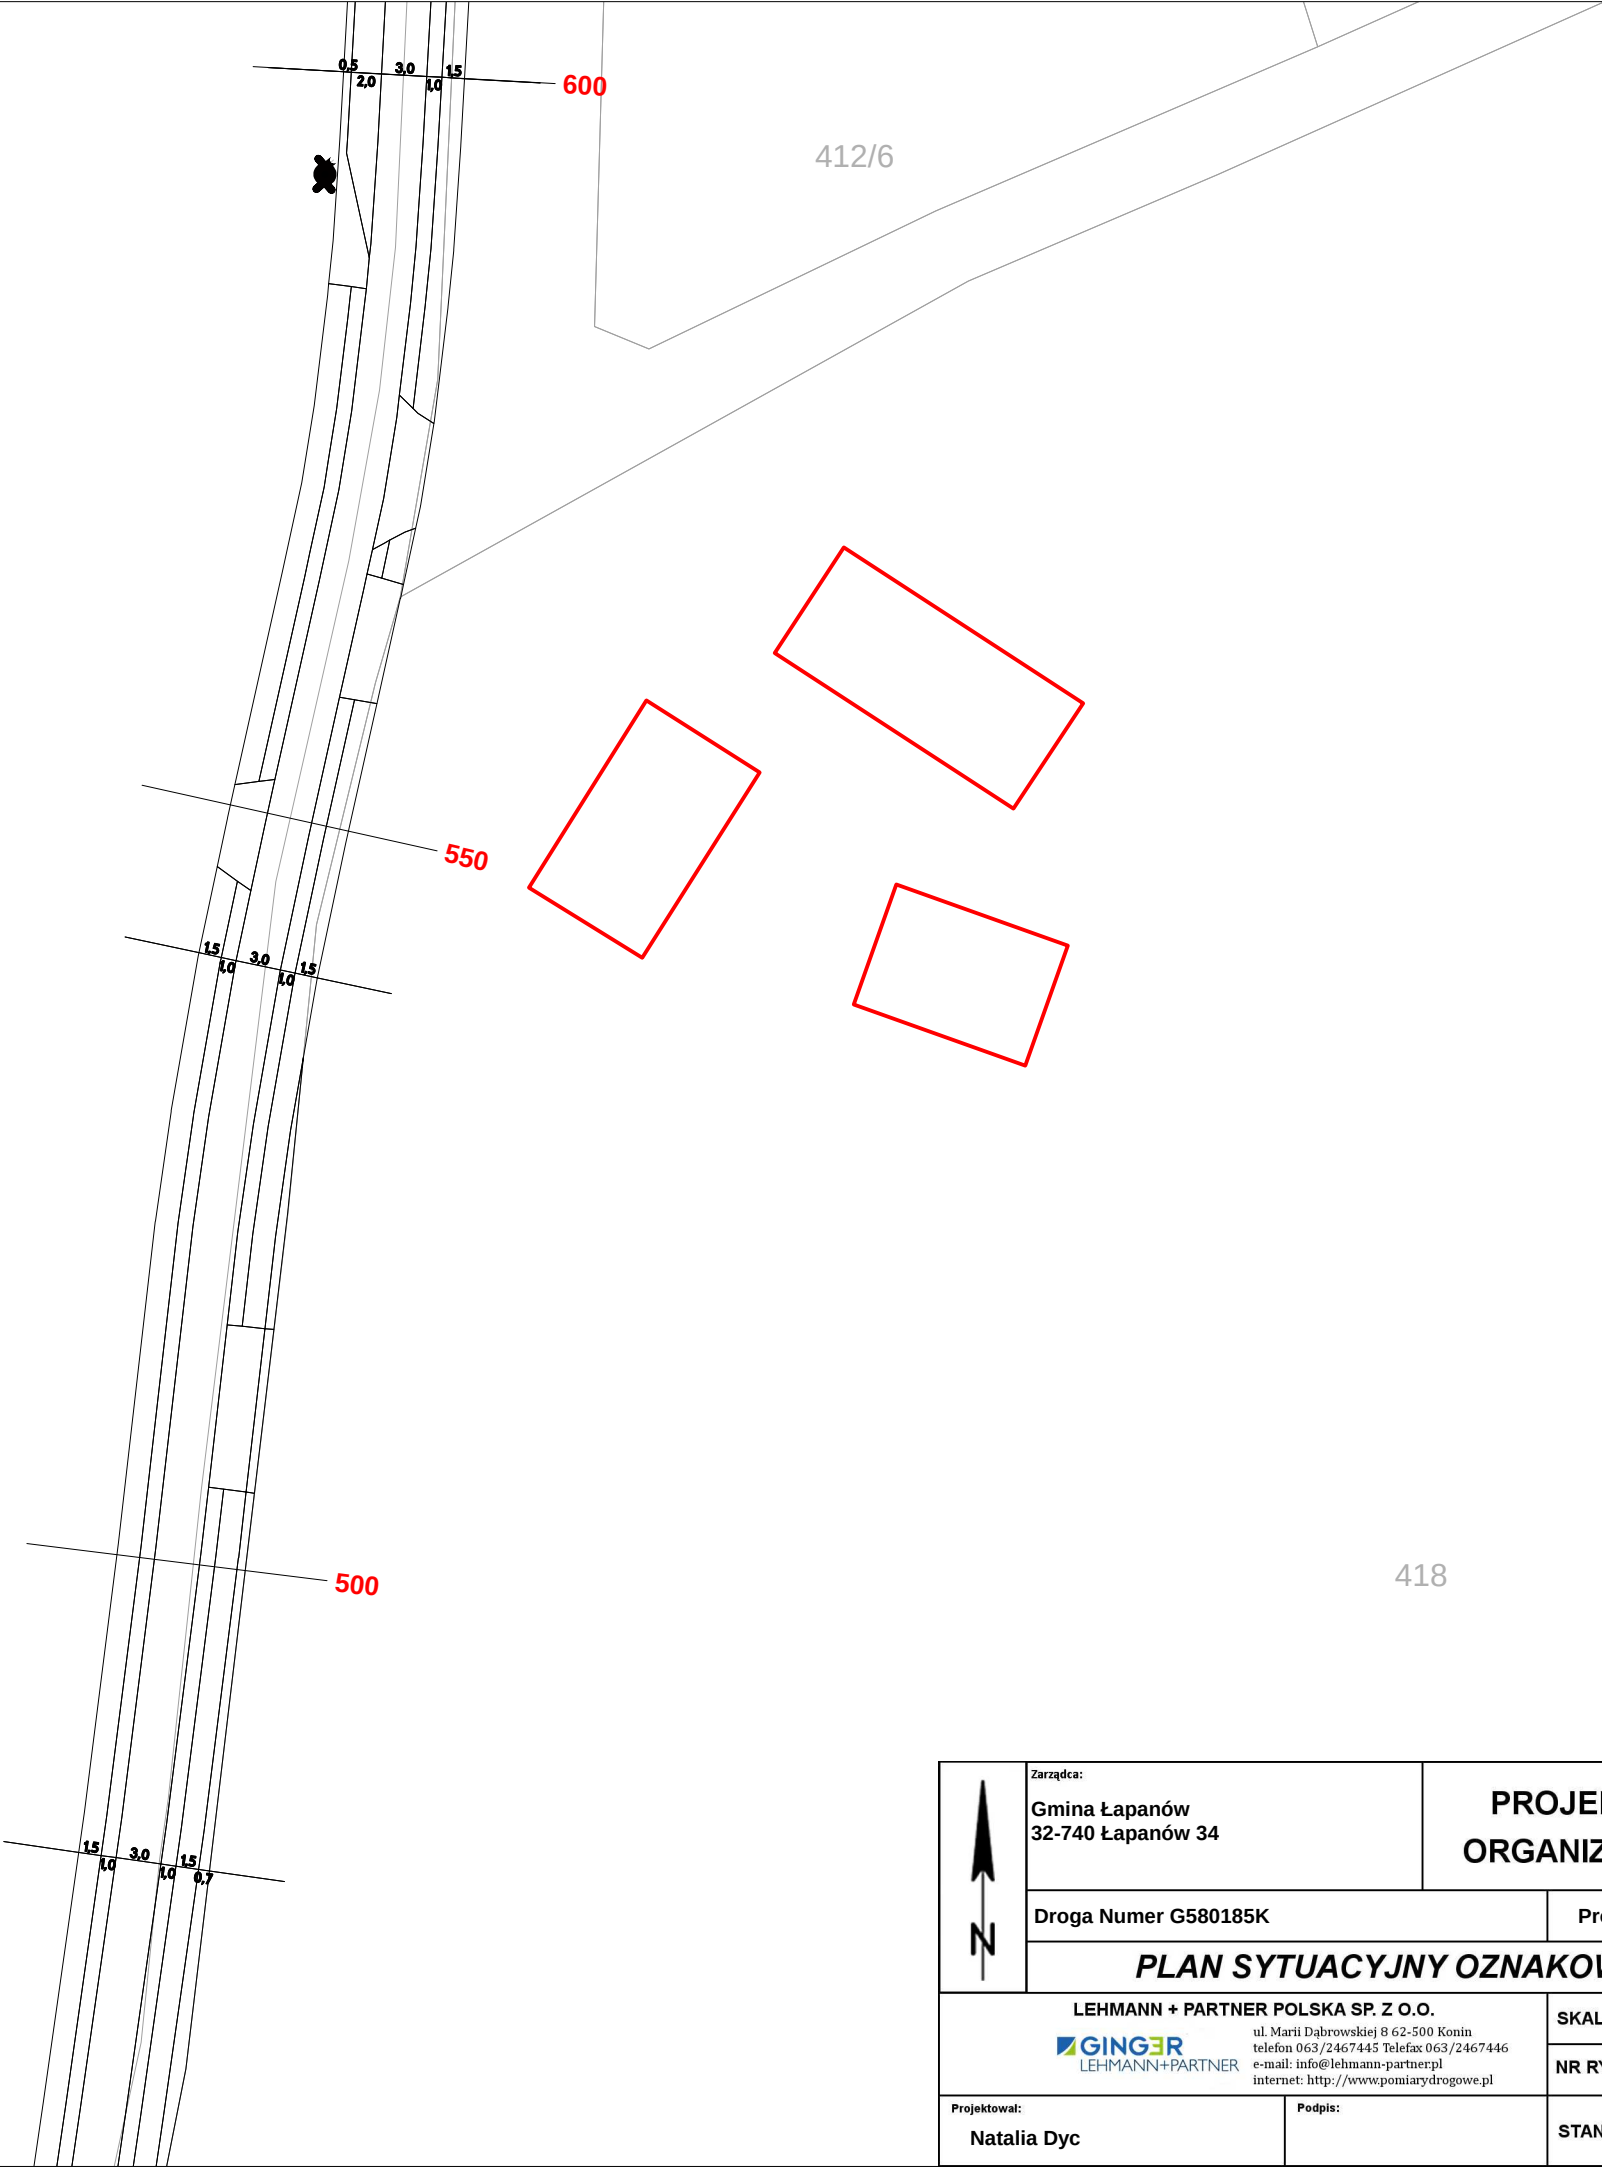


	Zarządca: Gmina Łapanów 32-740 Łapanów 34		PROJEKT STAŁEJ ORGANIZACJI RUCHU	
	Droga Numer G580185K		Projekt 25276B	
	PLAN SYTUACYJNY OZNAKOWANIA			
	LEHMANN + PARTNER POLSKA SP. Z O.O.  ul. Marii Dąbrowskiej 8 62-500 Konin telefon 063/2467445 Telefax 063/2467446 e-mail: info@lehmann-partner.pl internet: http://www.pomiarydrogowe.pl		SKALA	1:500
			NR RYS.	06
Projektował: Natalia Dyc		Podpis:		STAN
				Grudzień 2024

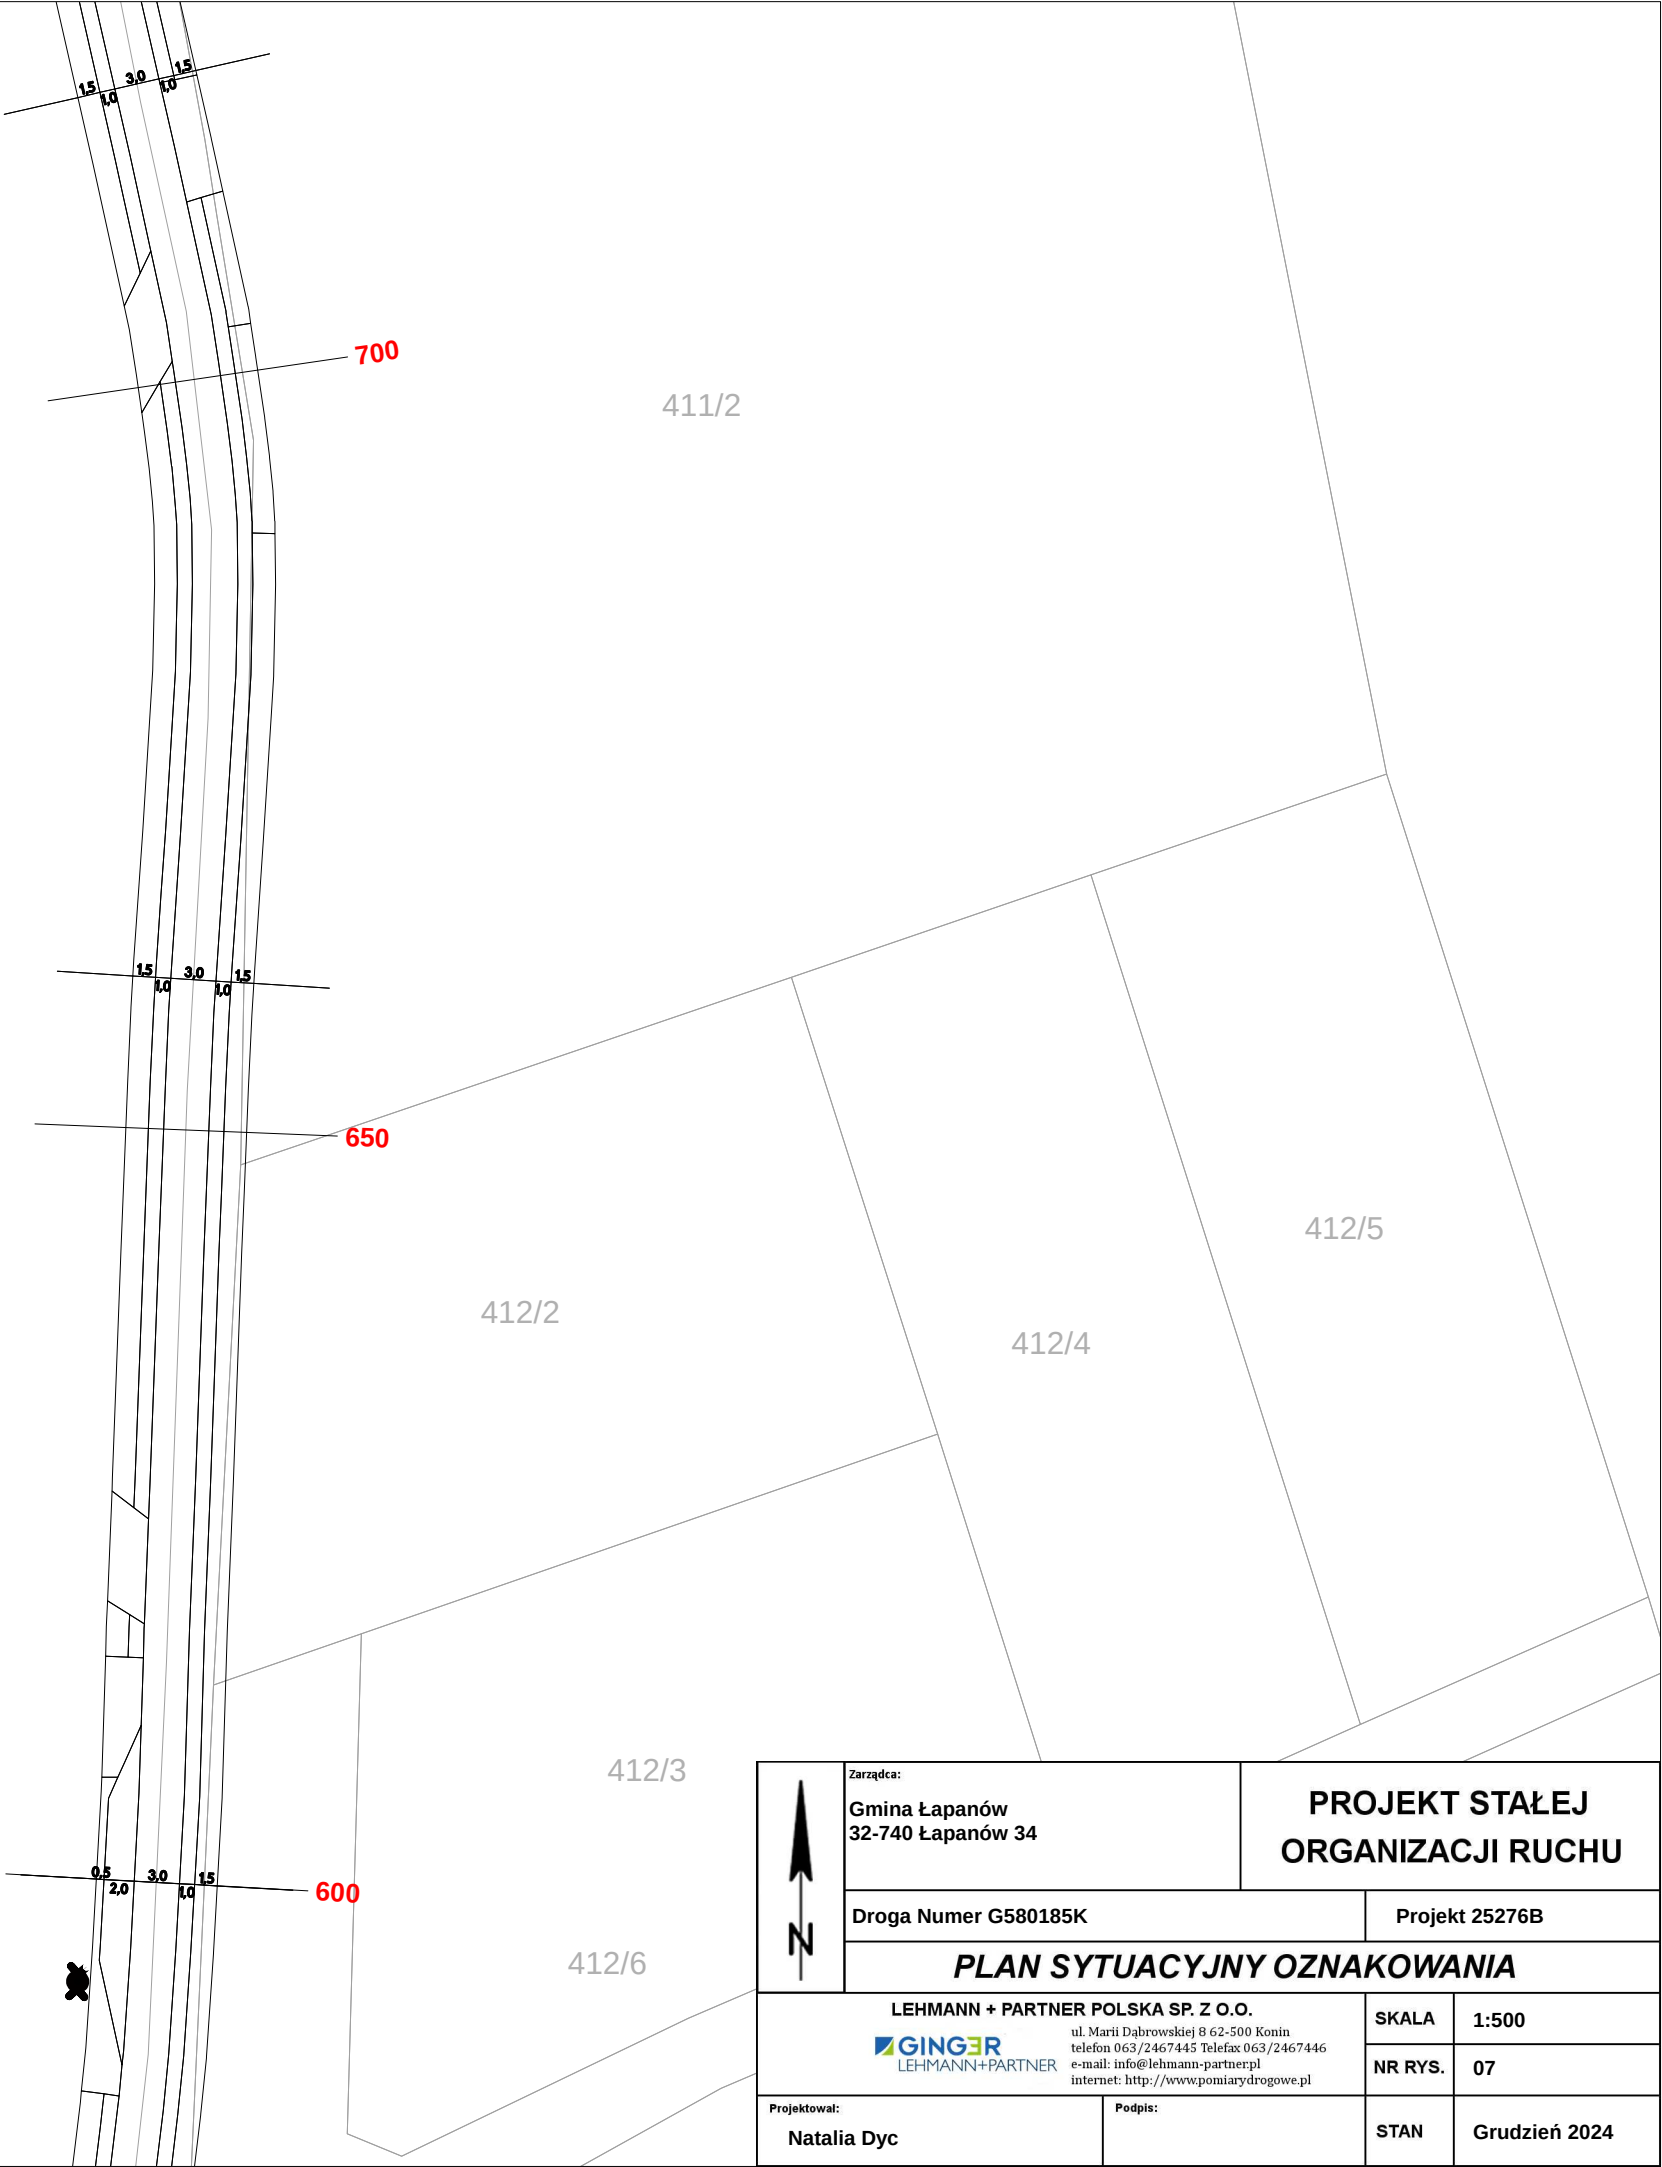


	Zarządca: Gmina Łapanów 32-740 Łapanów 34		PROJEKT STAŁEJ ORGANIZACJI RUCHU	
	Droga Numer G580185K		Projekt 25276B	
	PLAN SYTUACYJNY OZNAKOWANIA			
	LEHMANN + PARTNER POLSKA SP. Z O.O.  ul. Marii Dąbrowskiej 8 62-500 Konin telefon 063/2467445 Telefax 063/2467446 e-mail: info@lehmann-partner.pl internet: http://www.pomiarydrogowe.pl		SKALA	1:500
			NR RYS.	07
Projektował: Natalia Dyc		Podpis:		STAN Grudzień 2024

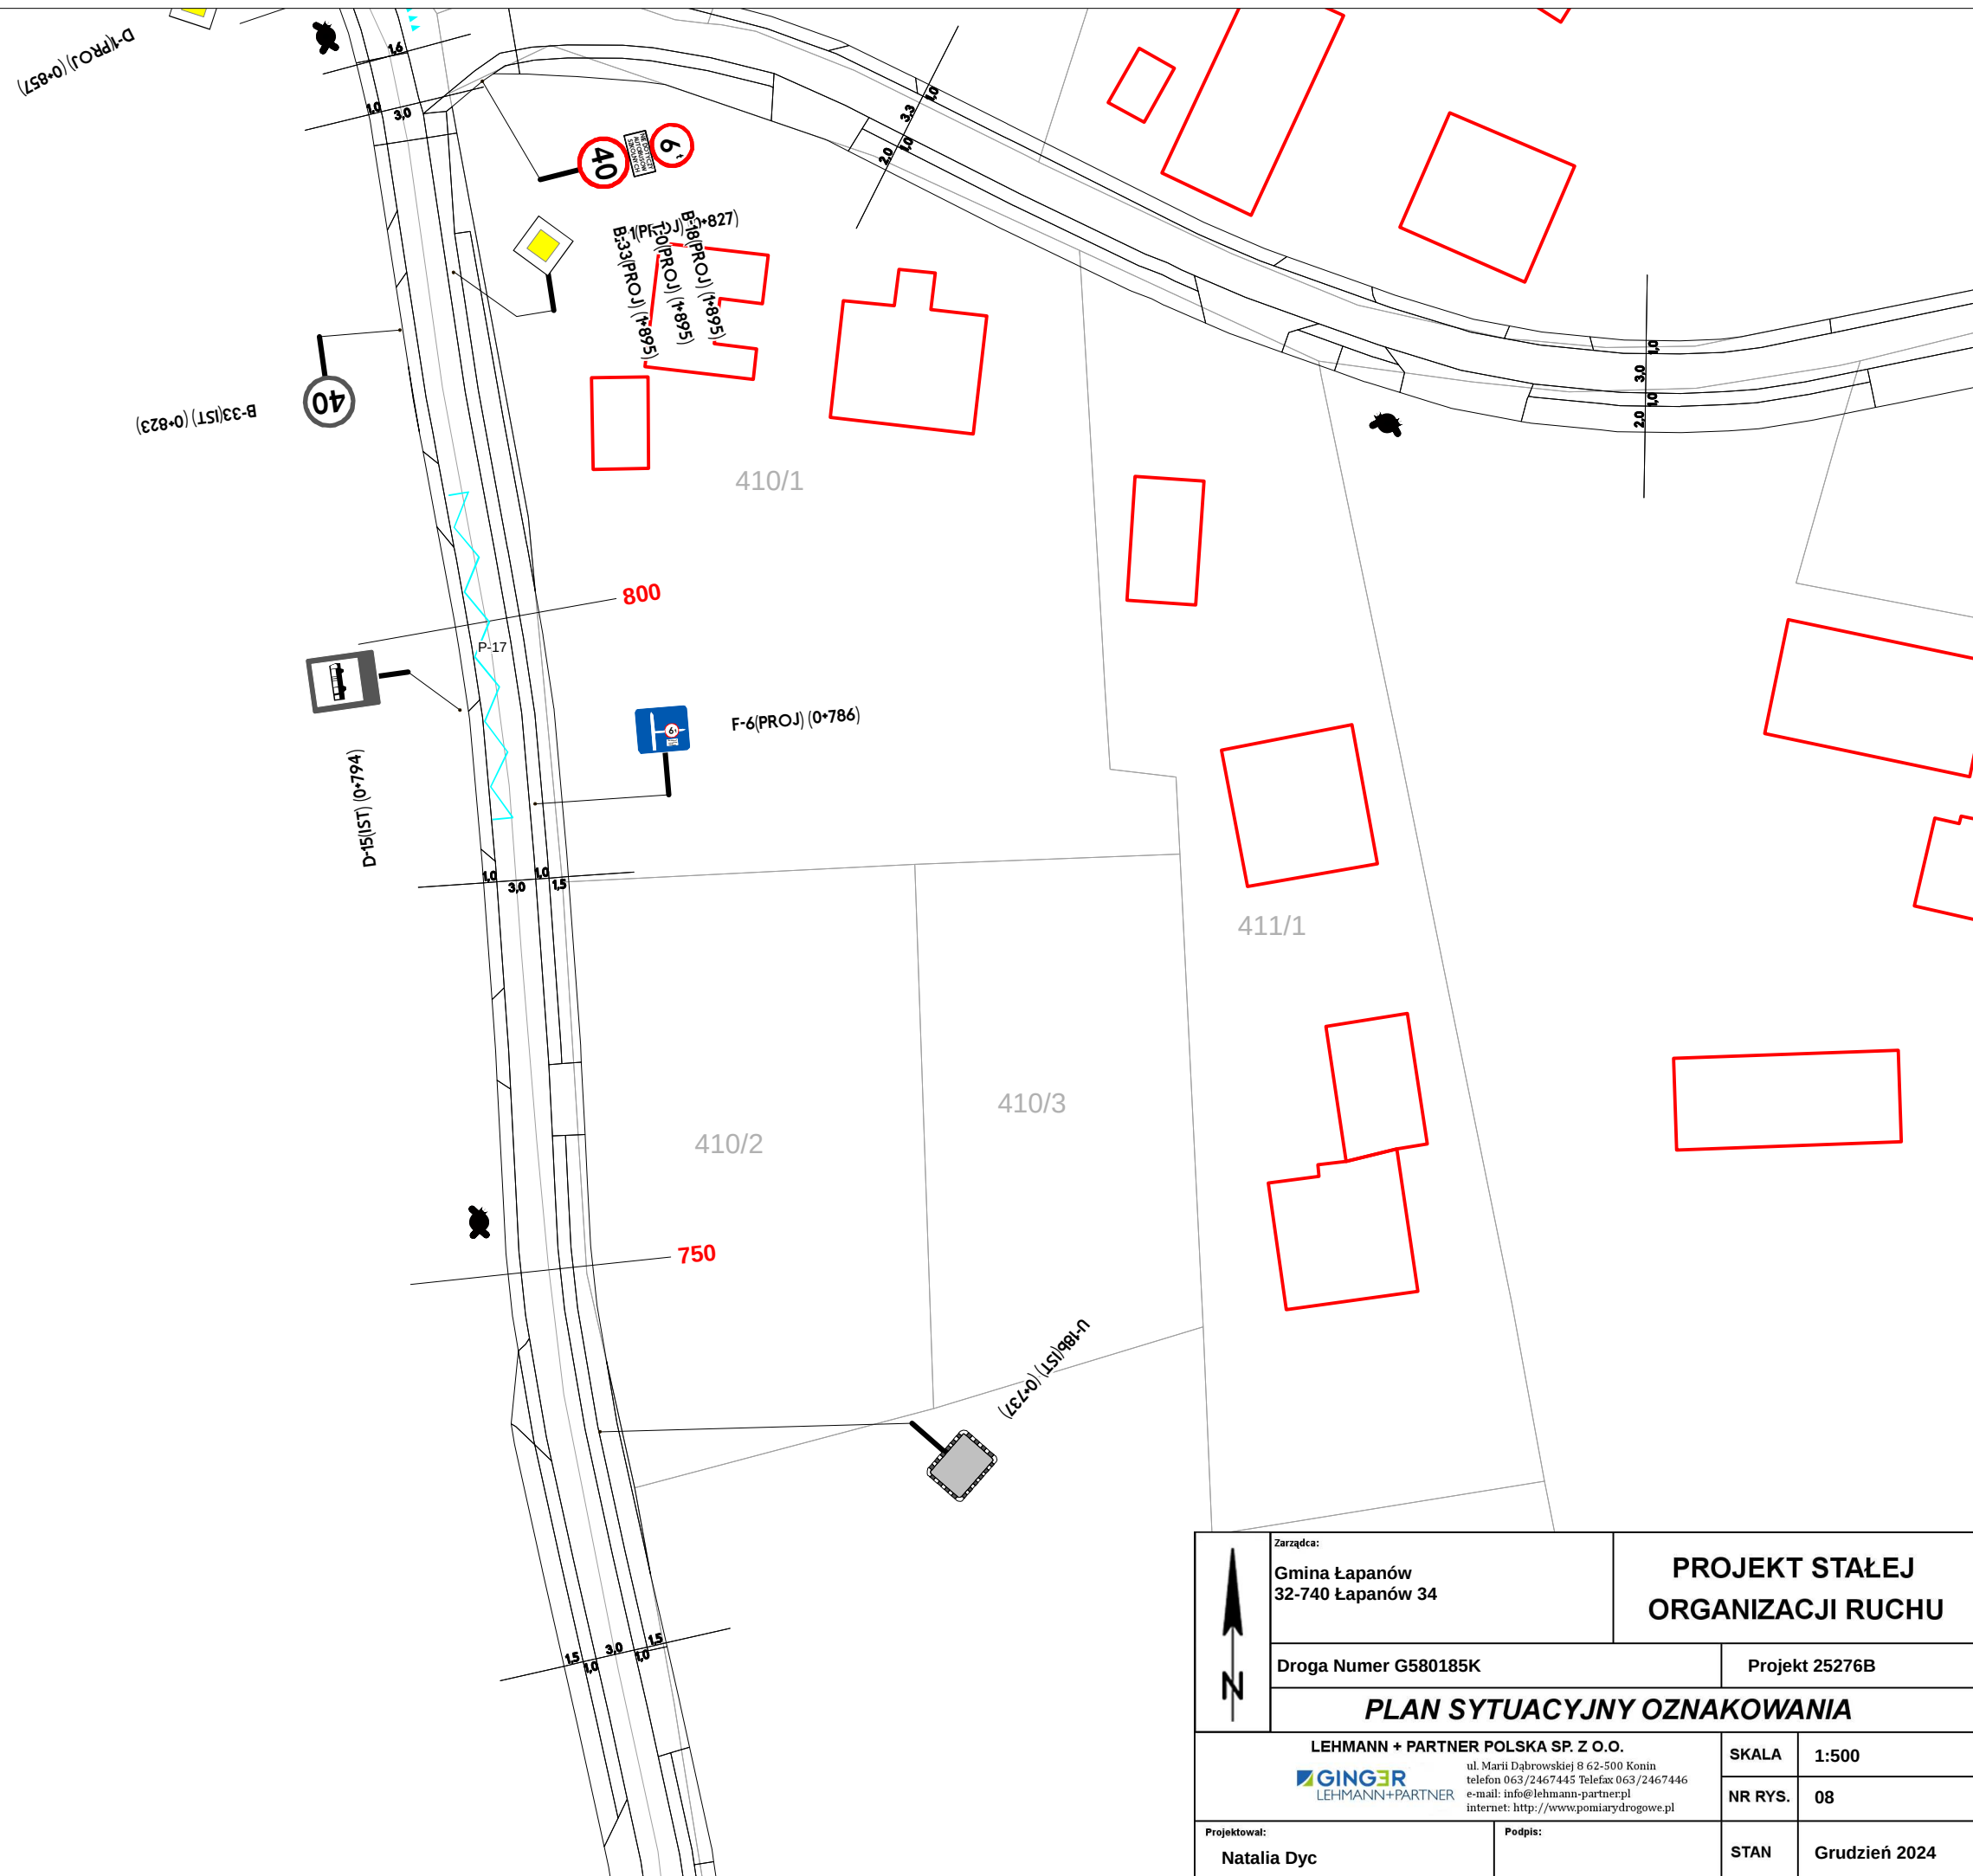


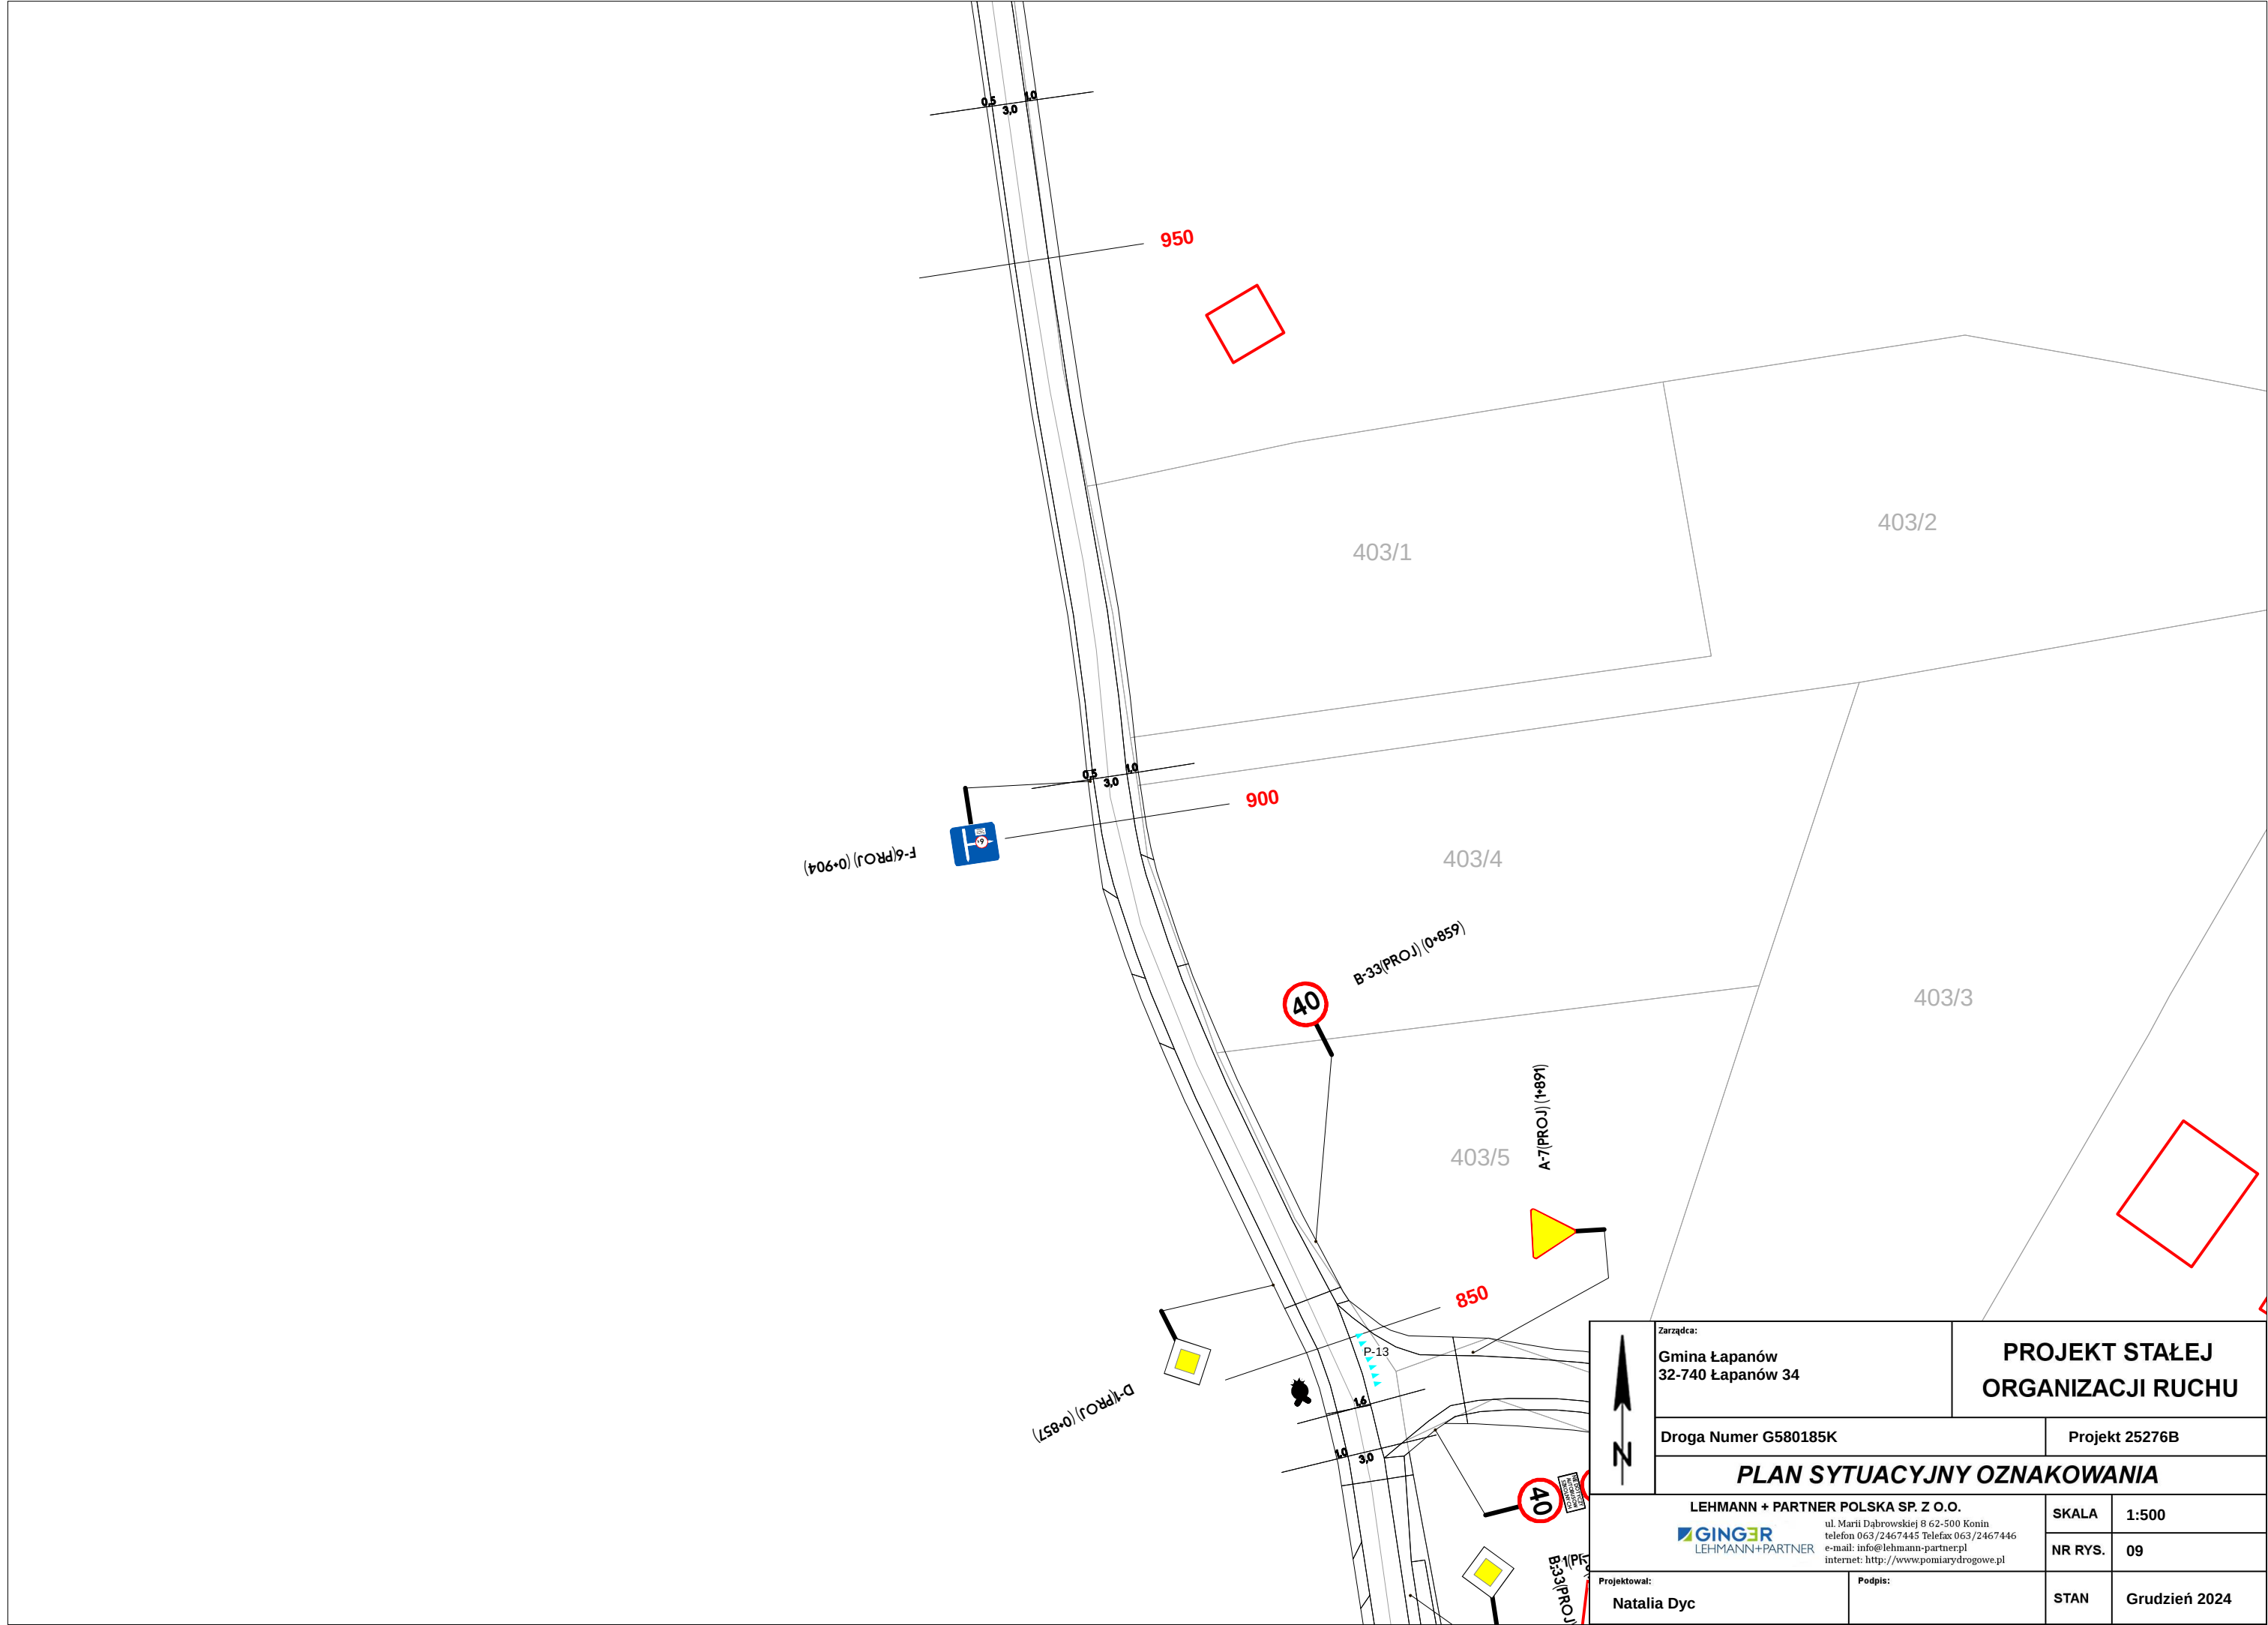


	Zarządca: Gmina Łapanów 32-740 Łapanów 34		PROJEKT STAŁEJ ORGANIZACJI RUCHU		
	Droga Numer G580185K		Projekt 25276B		
	PLAN SYTUACYJNY OZNAKOWANIA				
	LEHMANN + PARTNER POLSKA SP. Z O.O. 		SKALA	1:500	
			NR RYS.	09	
Projektował: Natalia Dyc		Podpis:		STAN	Grudzień 2024

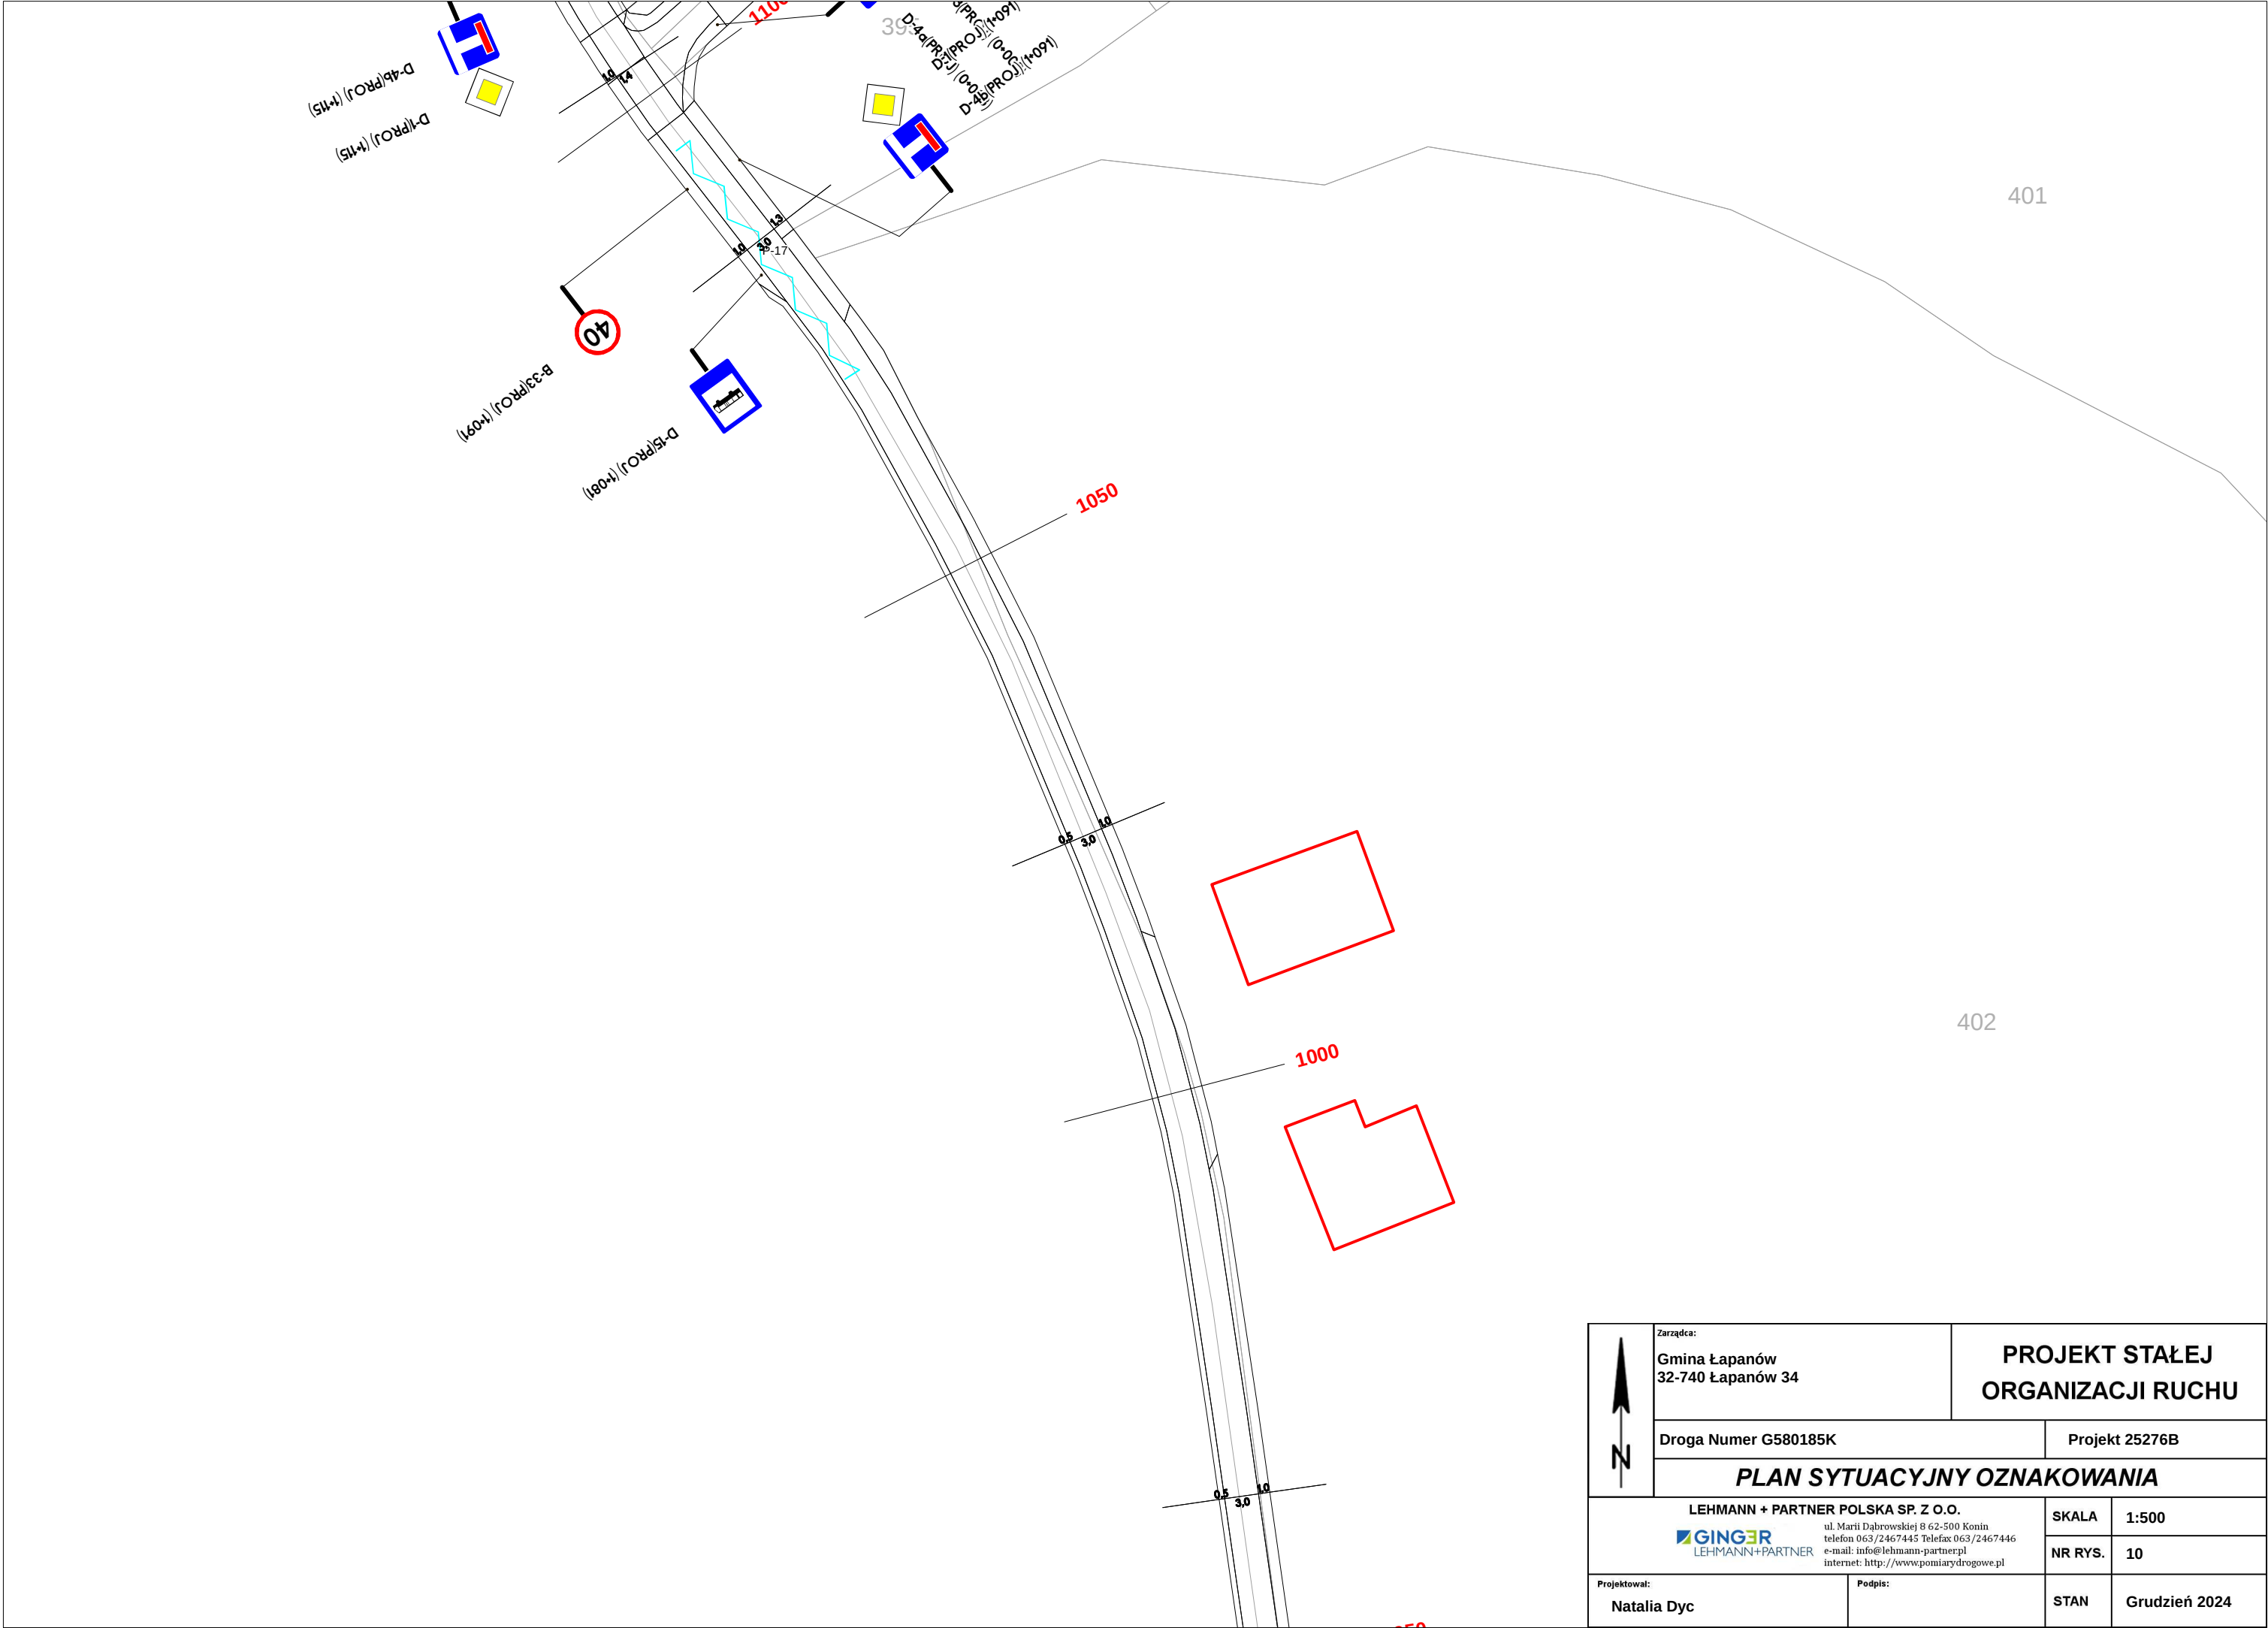


	Zarządca: Gmina Łapanów 32-740 Łapanów 34		PROJEKT STAŁEJ ORGANIZACJI RUCHU	
	Droga Numer G580185K		Projekt 25276B	
	PLAN SYTUACYJNY OZNAKOWANIA			
	LEHMANN + PARTNER POLSKA SP. Z O.O.  LEHMANN+PARTNER		SKALA	1:500
			NR RYS.	10
Projektował: Natalia Dyc		Podpis:		STAN Grudzień 2024

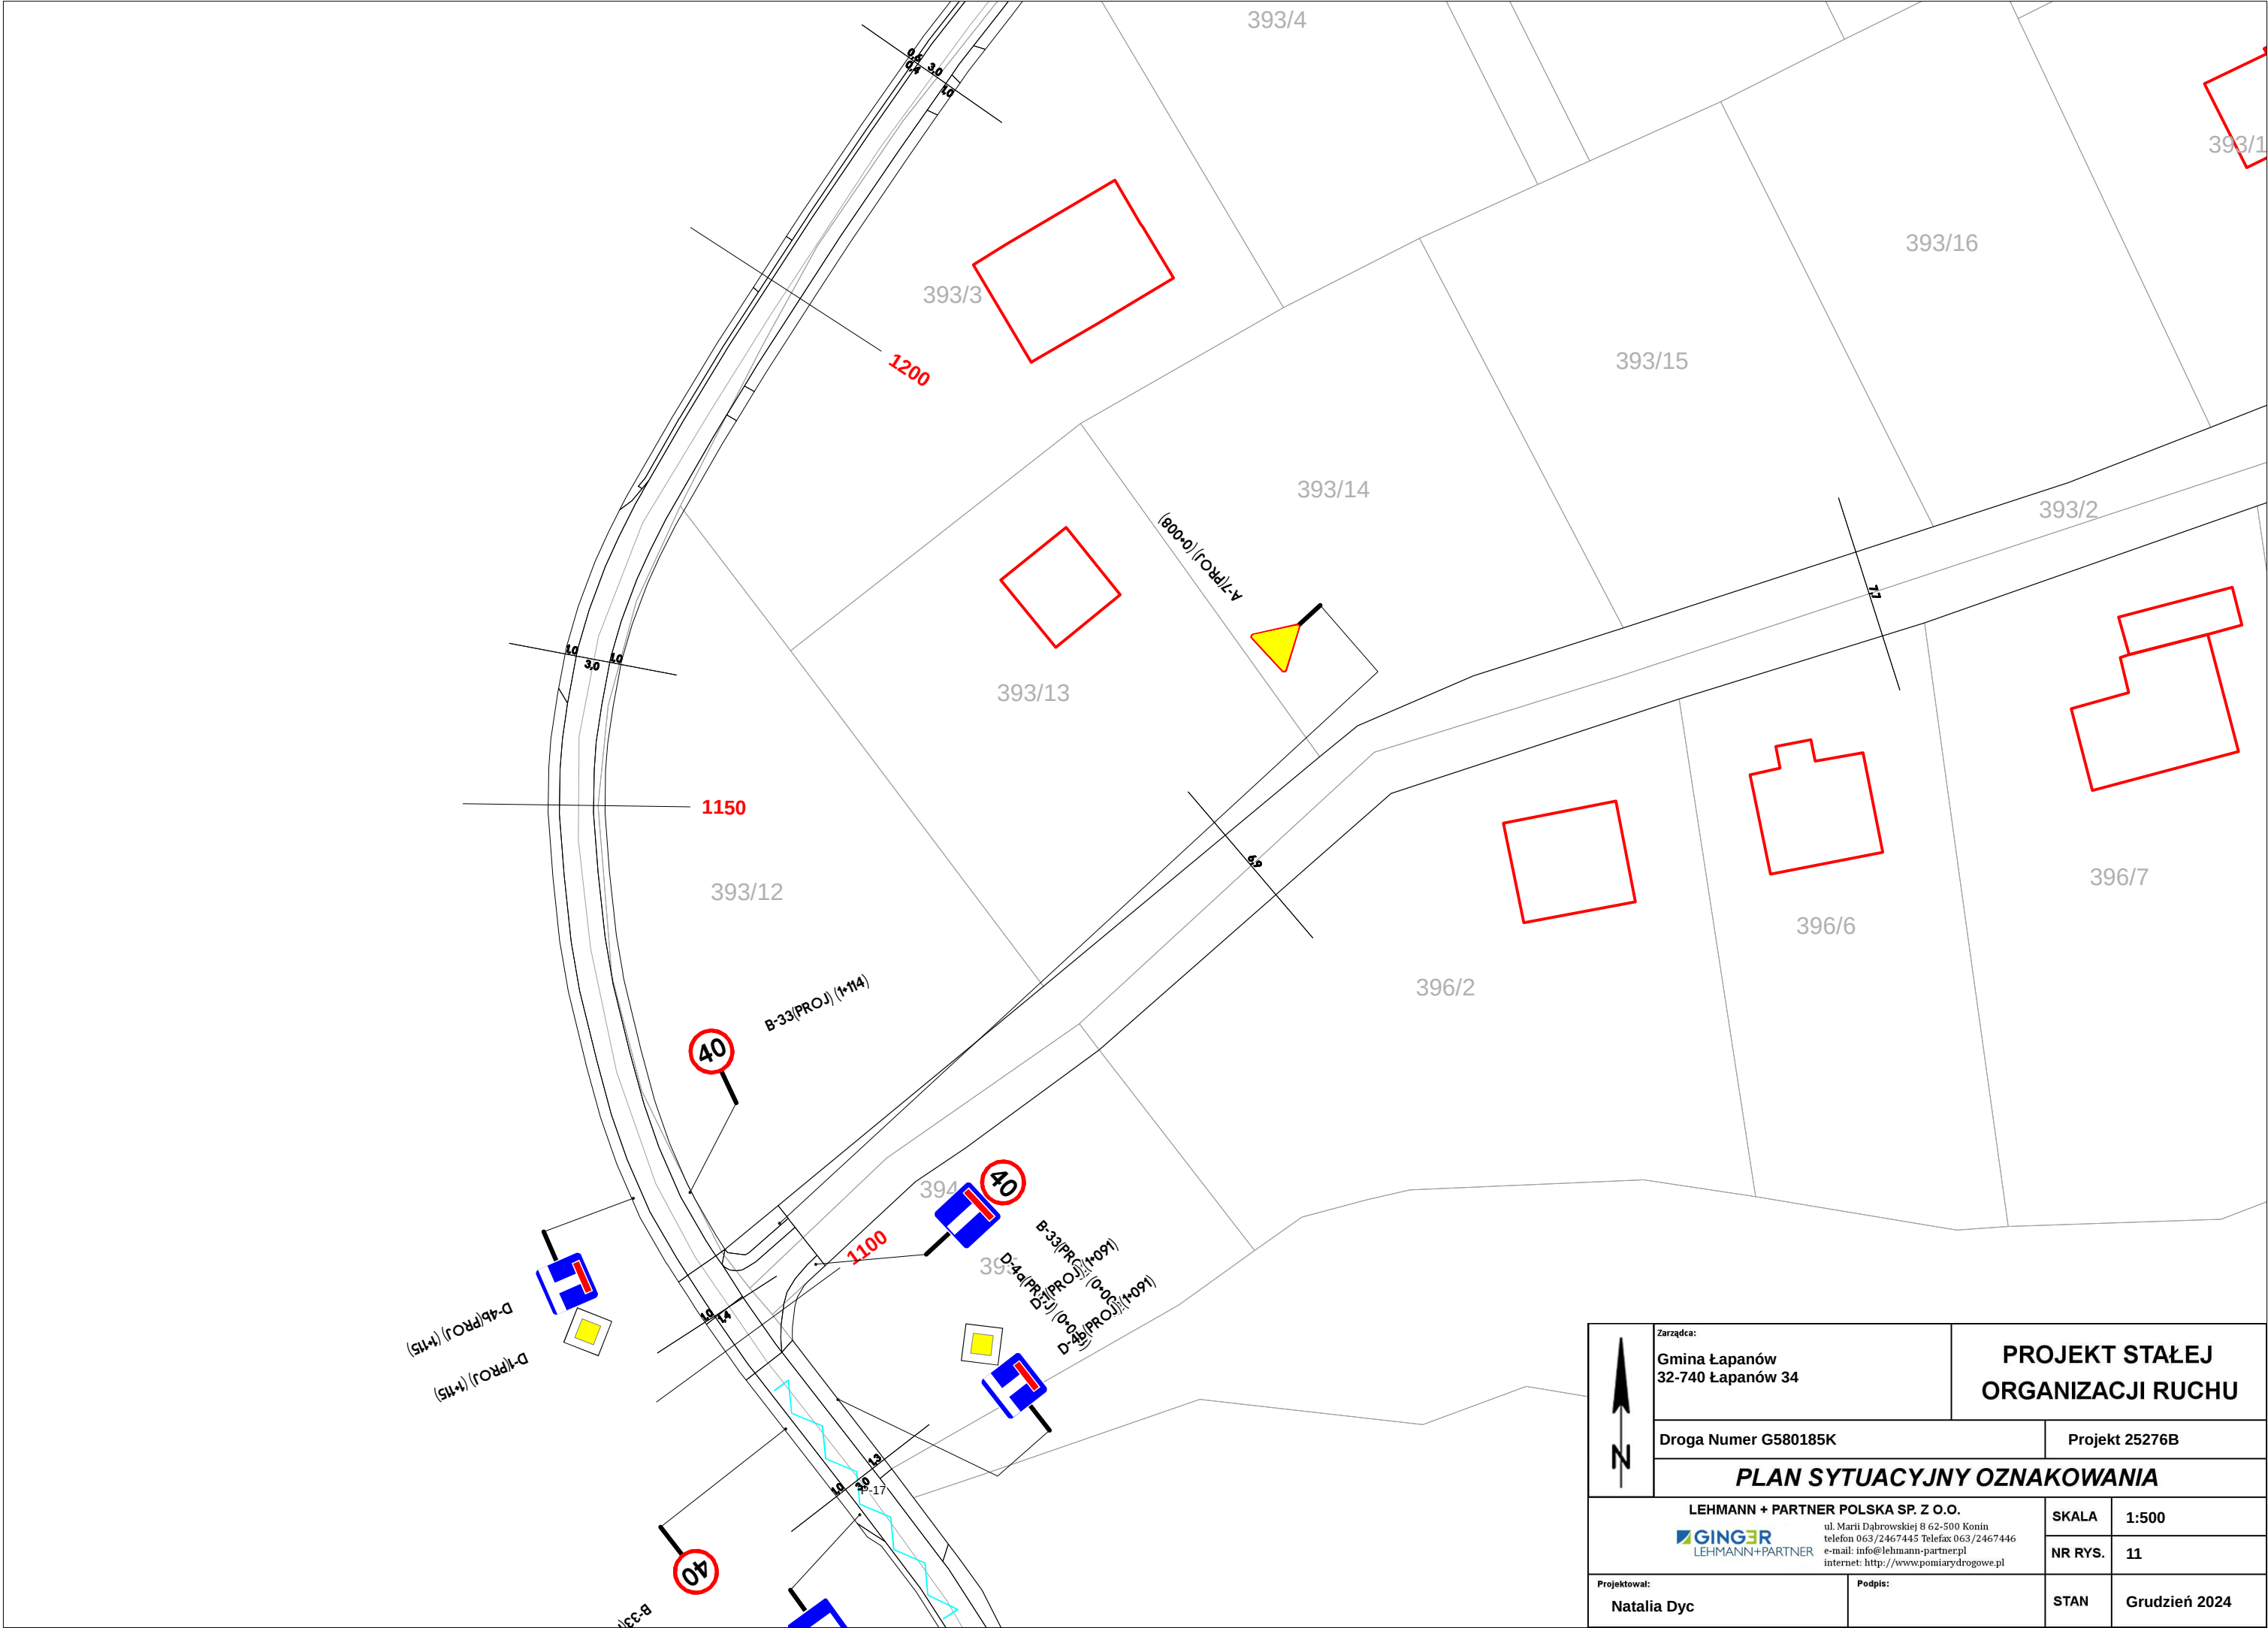


	Zarządca: Gmina Łapanów 32-740 Łapanów 34		PROJEKT STAŁEJ ORGANIZACJI RUCHU		
	Droga Numer G580185K		Projekt 25276B		
	PLAN SYTUACYJNY OZNAKOWANIA				
	LEHMANN + PARTNER POLSKA SP. Z O.O.  ul. Marii Dąbrowskiej 8 62-500 Konin telefon 063/2467445 Telefax 063/2467446 e-mail: info@lehmann-partner.pl internet: http://www.pomiarydrogowe.pl		SKALA	1:500	
Projektował: Natalia Dyc		Podpis:		NR RYS.	11
				STAN	Grudzień 2024

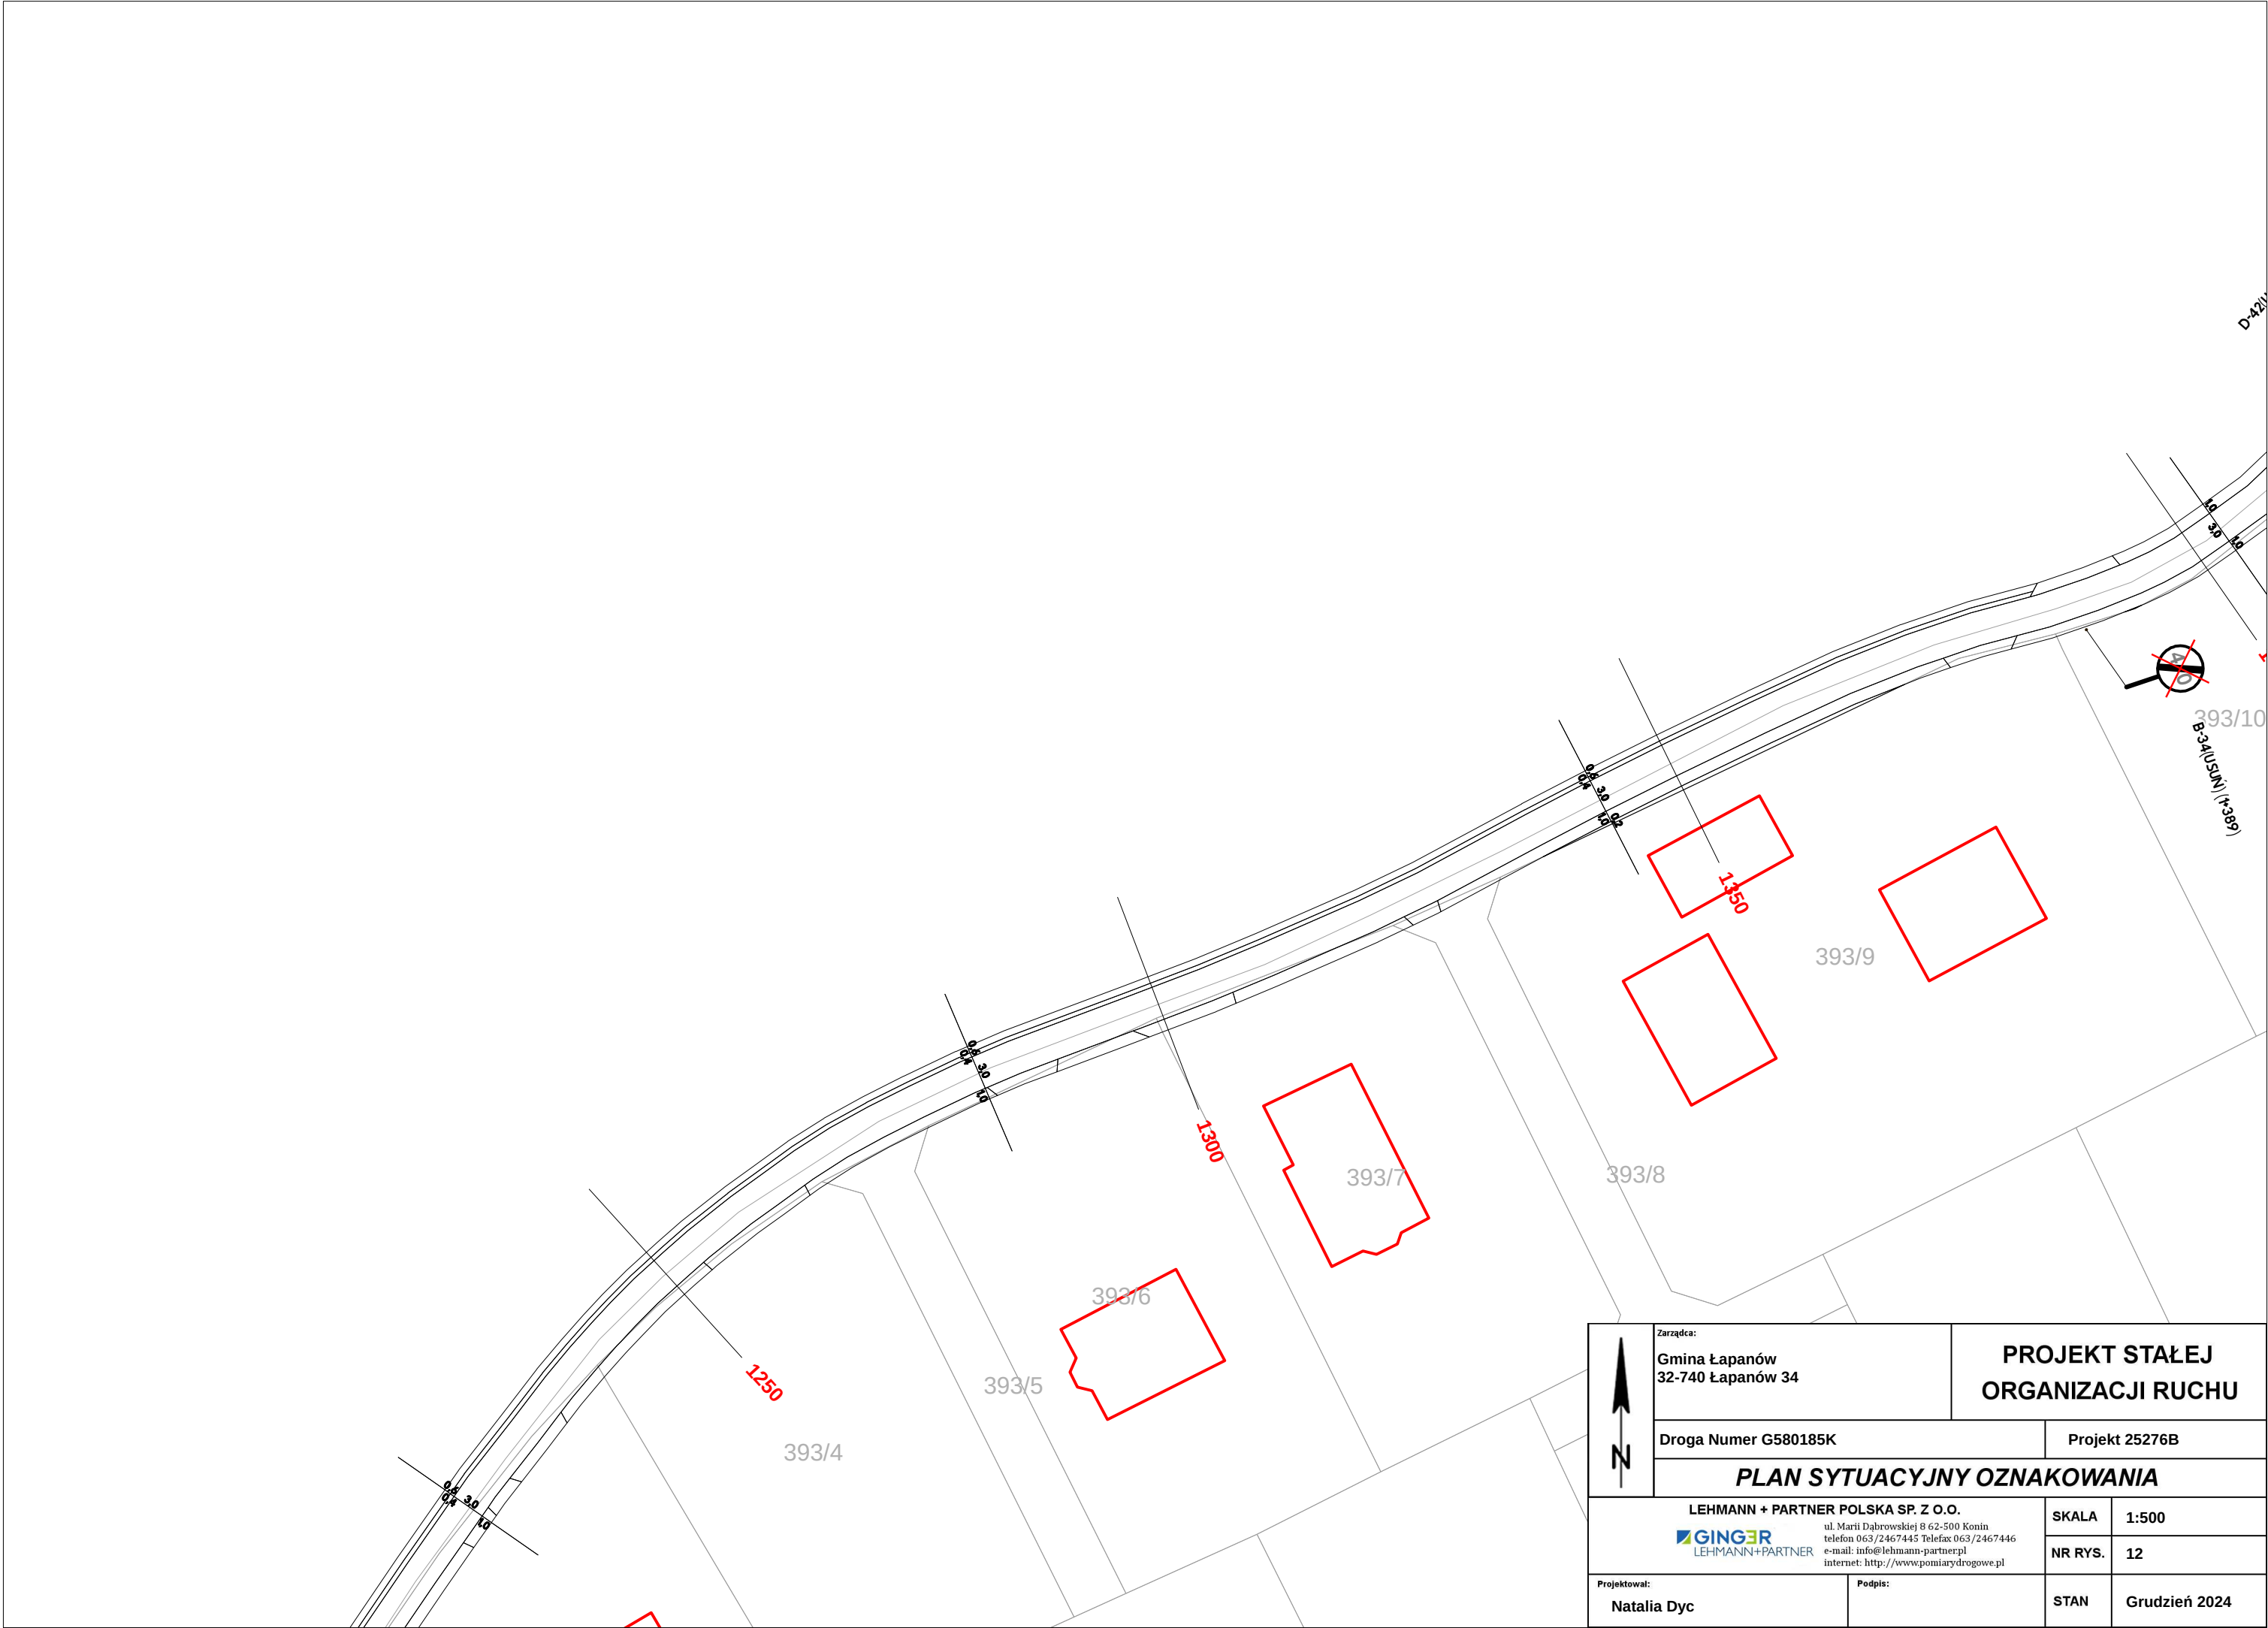

	Zarządca: Gmina Łapanów 32-740 Łapanów 34		PROJEKT STAŁEJ ORGANIZACJI RUCHU	
	Droga Numer G580185K		Projekt 25276B	
	PLAN SYTUACYJNY OZNAKOWANIA			
	LEHMANN + PARTNER POLSKA SP. Z O.O.  ul. Marii Dąbrowskiej 8 62-500 Konin telefon 063/2467445 Telefax 063/2467446 e-mail: info@lehmann-partner.pl internet: http://www.pomiarydrogowe.pl		SKALA	1:500
			NR RYS.	12
Projektował: Natalia Dyc		Podpis:		STAN Grudzień 2024

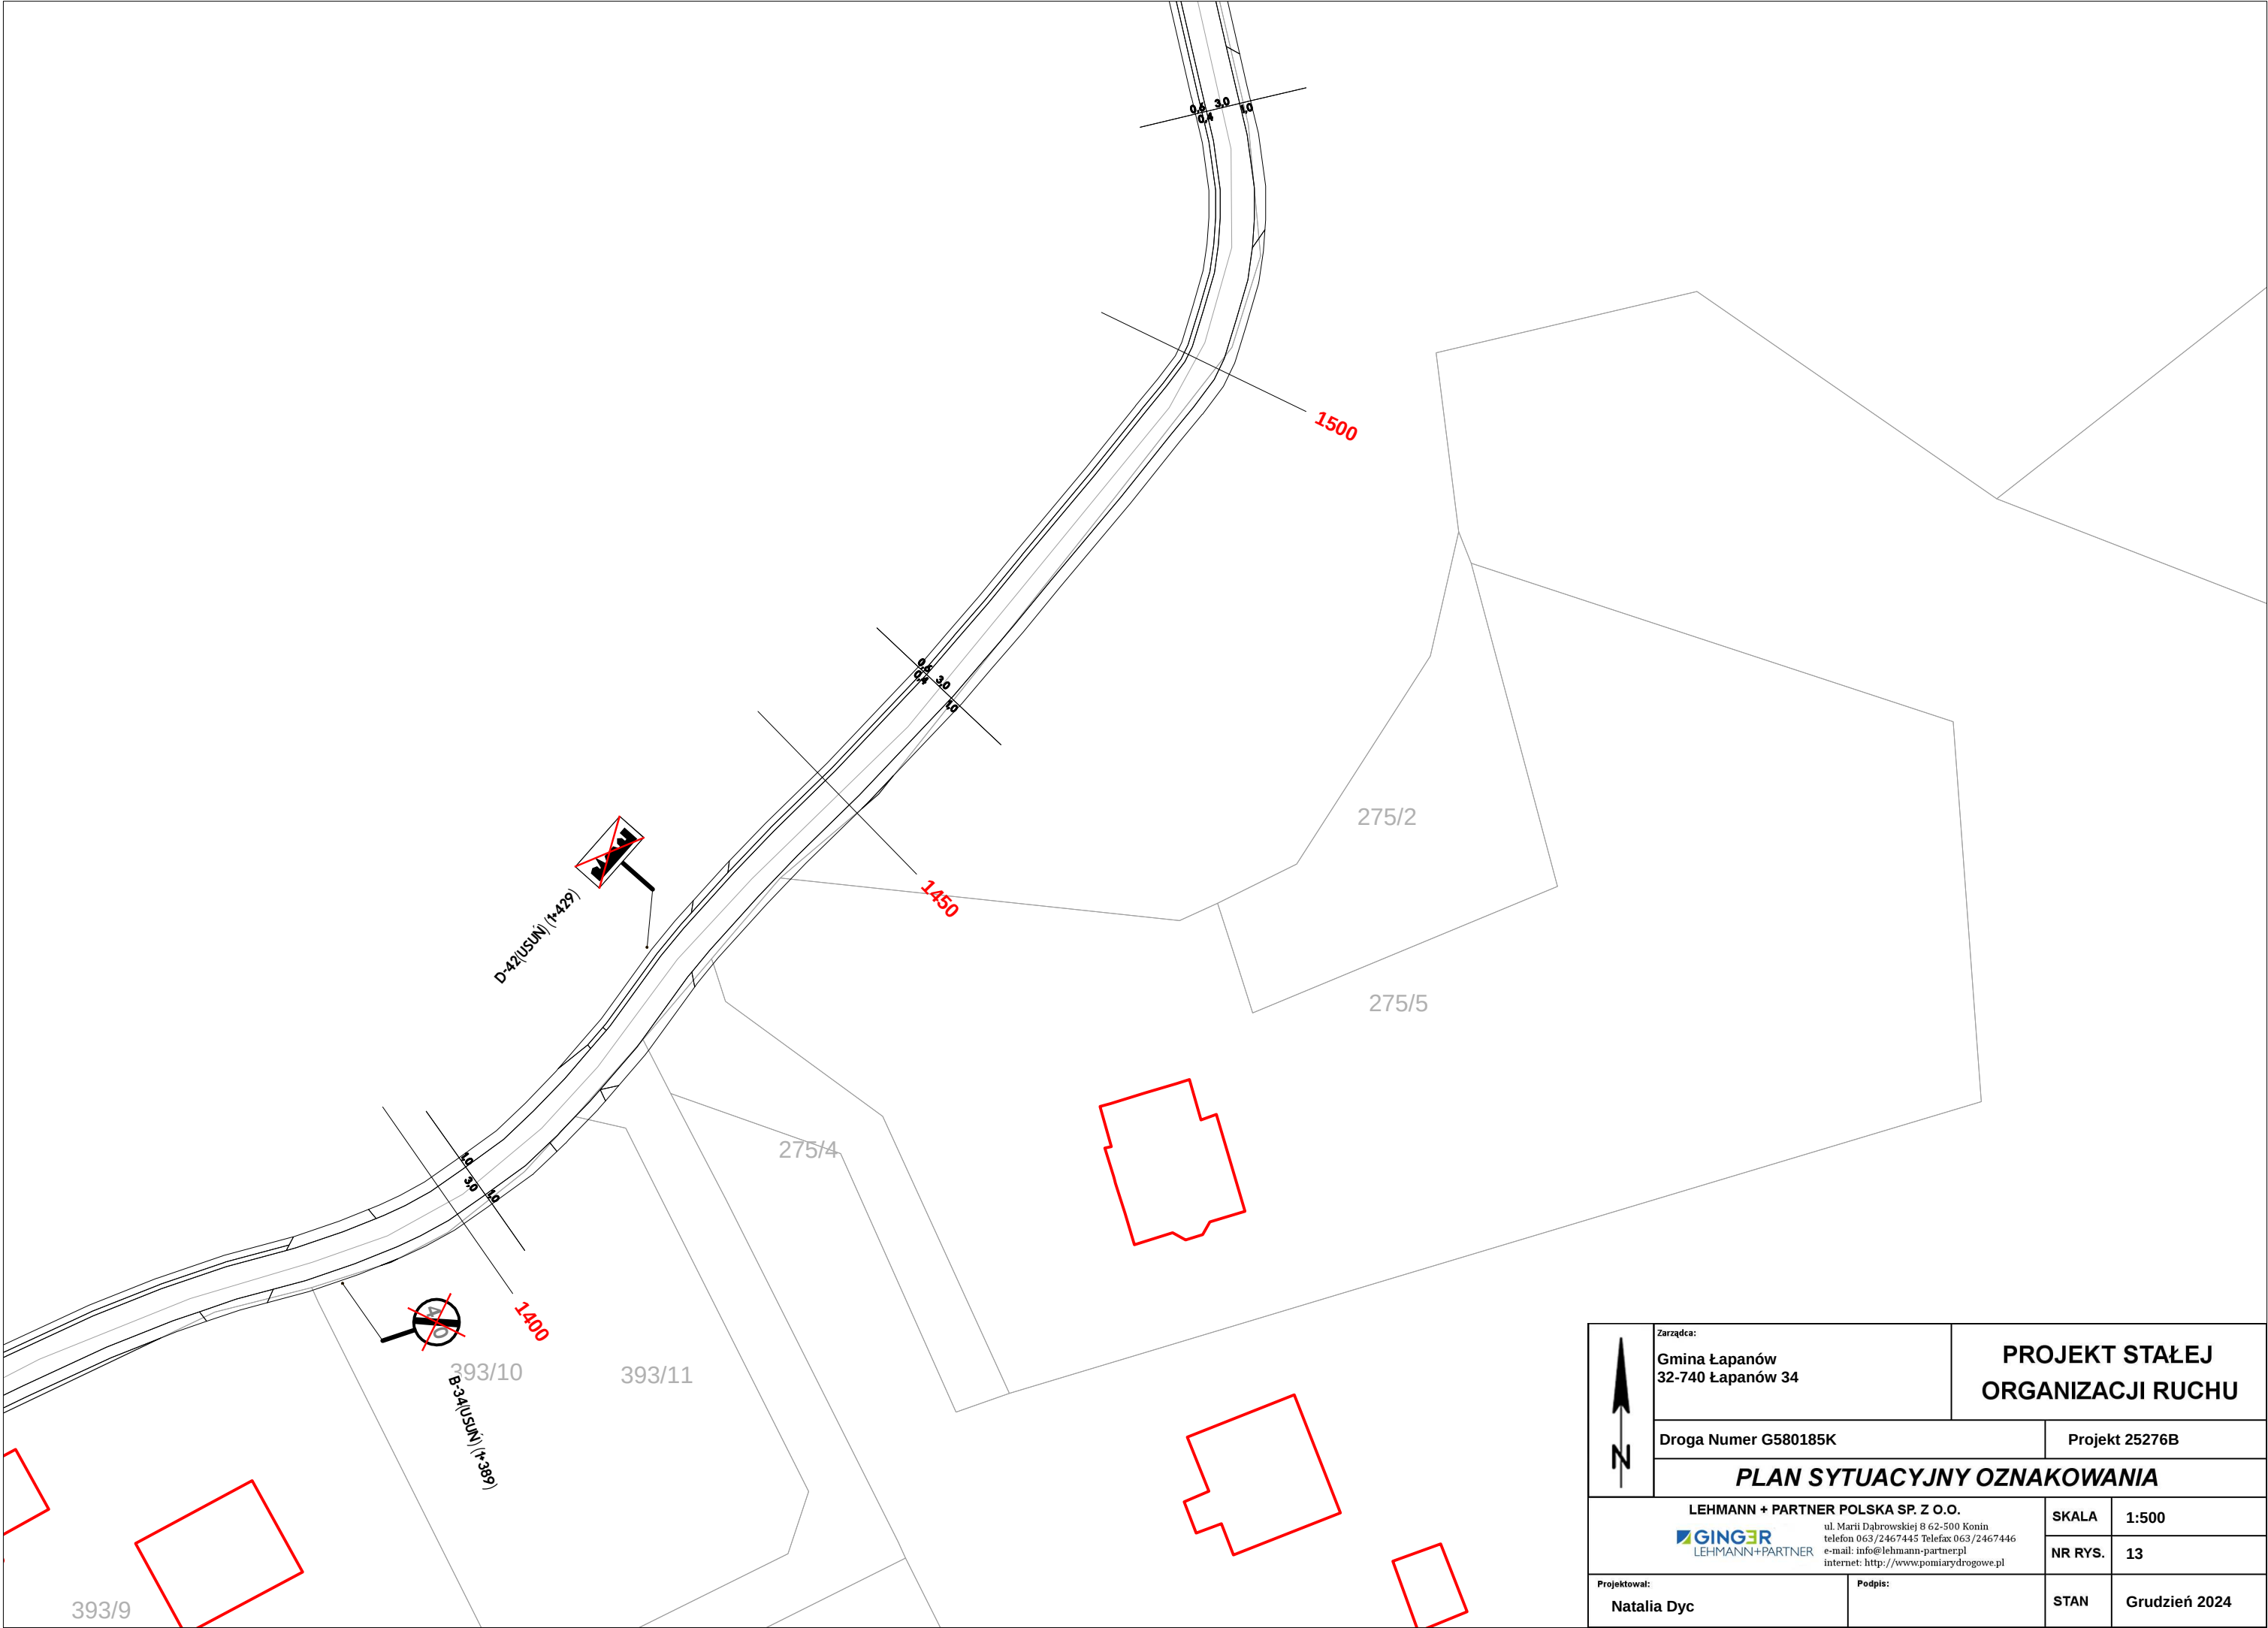


	Zarządca: Gmina Łapanów 32-740 Łapanów 34		PROJEKT STAŁEJ ORGANIZACJI RUCHU	
	Droga Numer G580185K		Projekt 25276B	
	PLAN SYTUACYJNY OZNAKOWANIA			
	LEHMANN + PARTNER POLSKA SP. Z O.O. ul. Marii Dąbrowskiej 8 62-500 Konin telefon 063/2467445 Telefax 063/2467446 e-mail: info@lehmann-partner.pl internet: http://www.pomiarydrogowe.pl		SKALA	1:500
			NR RYS.	13
Projektował: Natalia Dyc		Podpis:		STAN Grudzień 2024

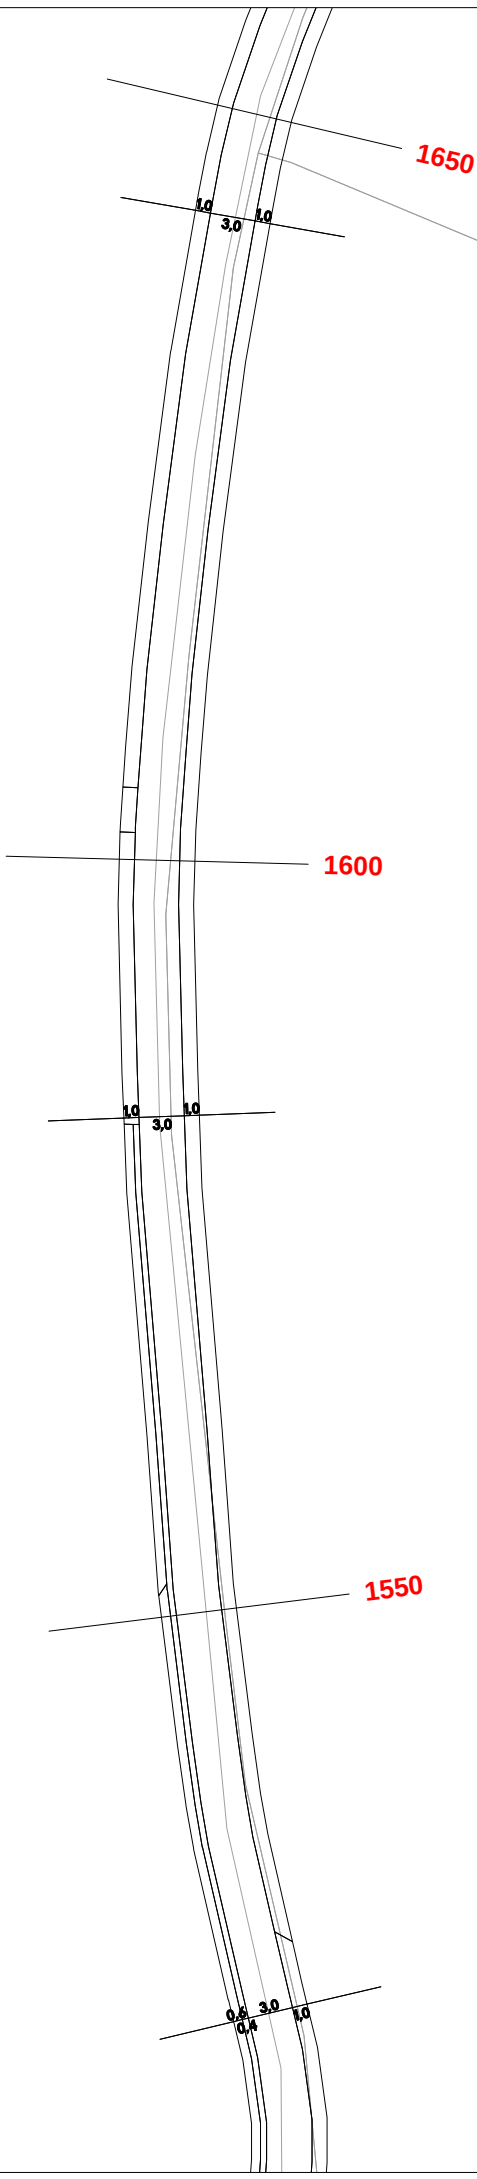


273


	Zarządca: Gmina Łapanów 32-740 Łapanów 34		PROJEKT STAŁEJ ORGANIZACJI RUCHU	
	Droga Numer G580185K		Projekt 25276B	
	PLAN SYTUACYJNY OZNAKOWANIA			
	LEHMANN + PARTNER POLSKA SP. Z O.O.  ul. Marii Dąbrowskiej 8 62-500 Konin telefon 063/2467445 Telefax 063/2467446 e-mail: info@lehmann-partner.pl internet: http://www.pomiarydrogowe.pl		SKALA	1:500
Projektował: Natalia Dyc		NR RYS.		14
		STAN		Grudzień 2024
		Podpis:		

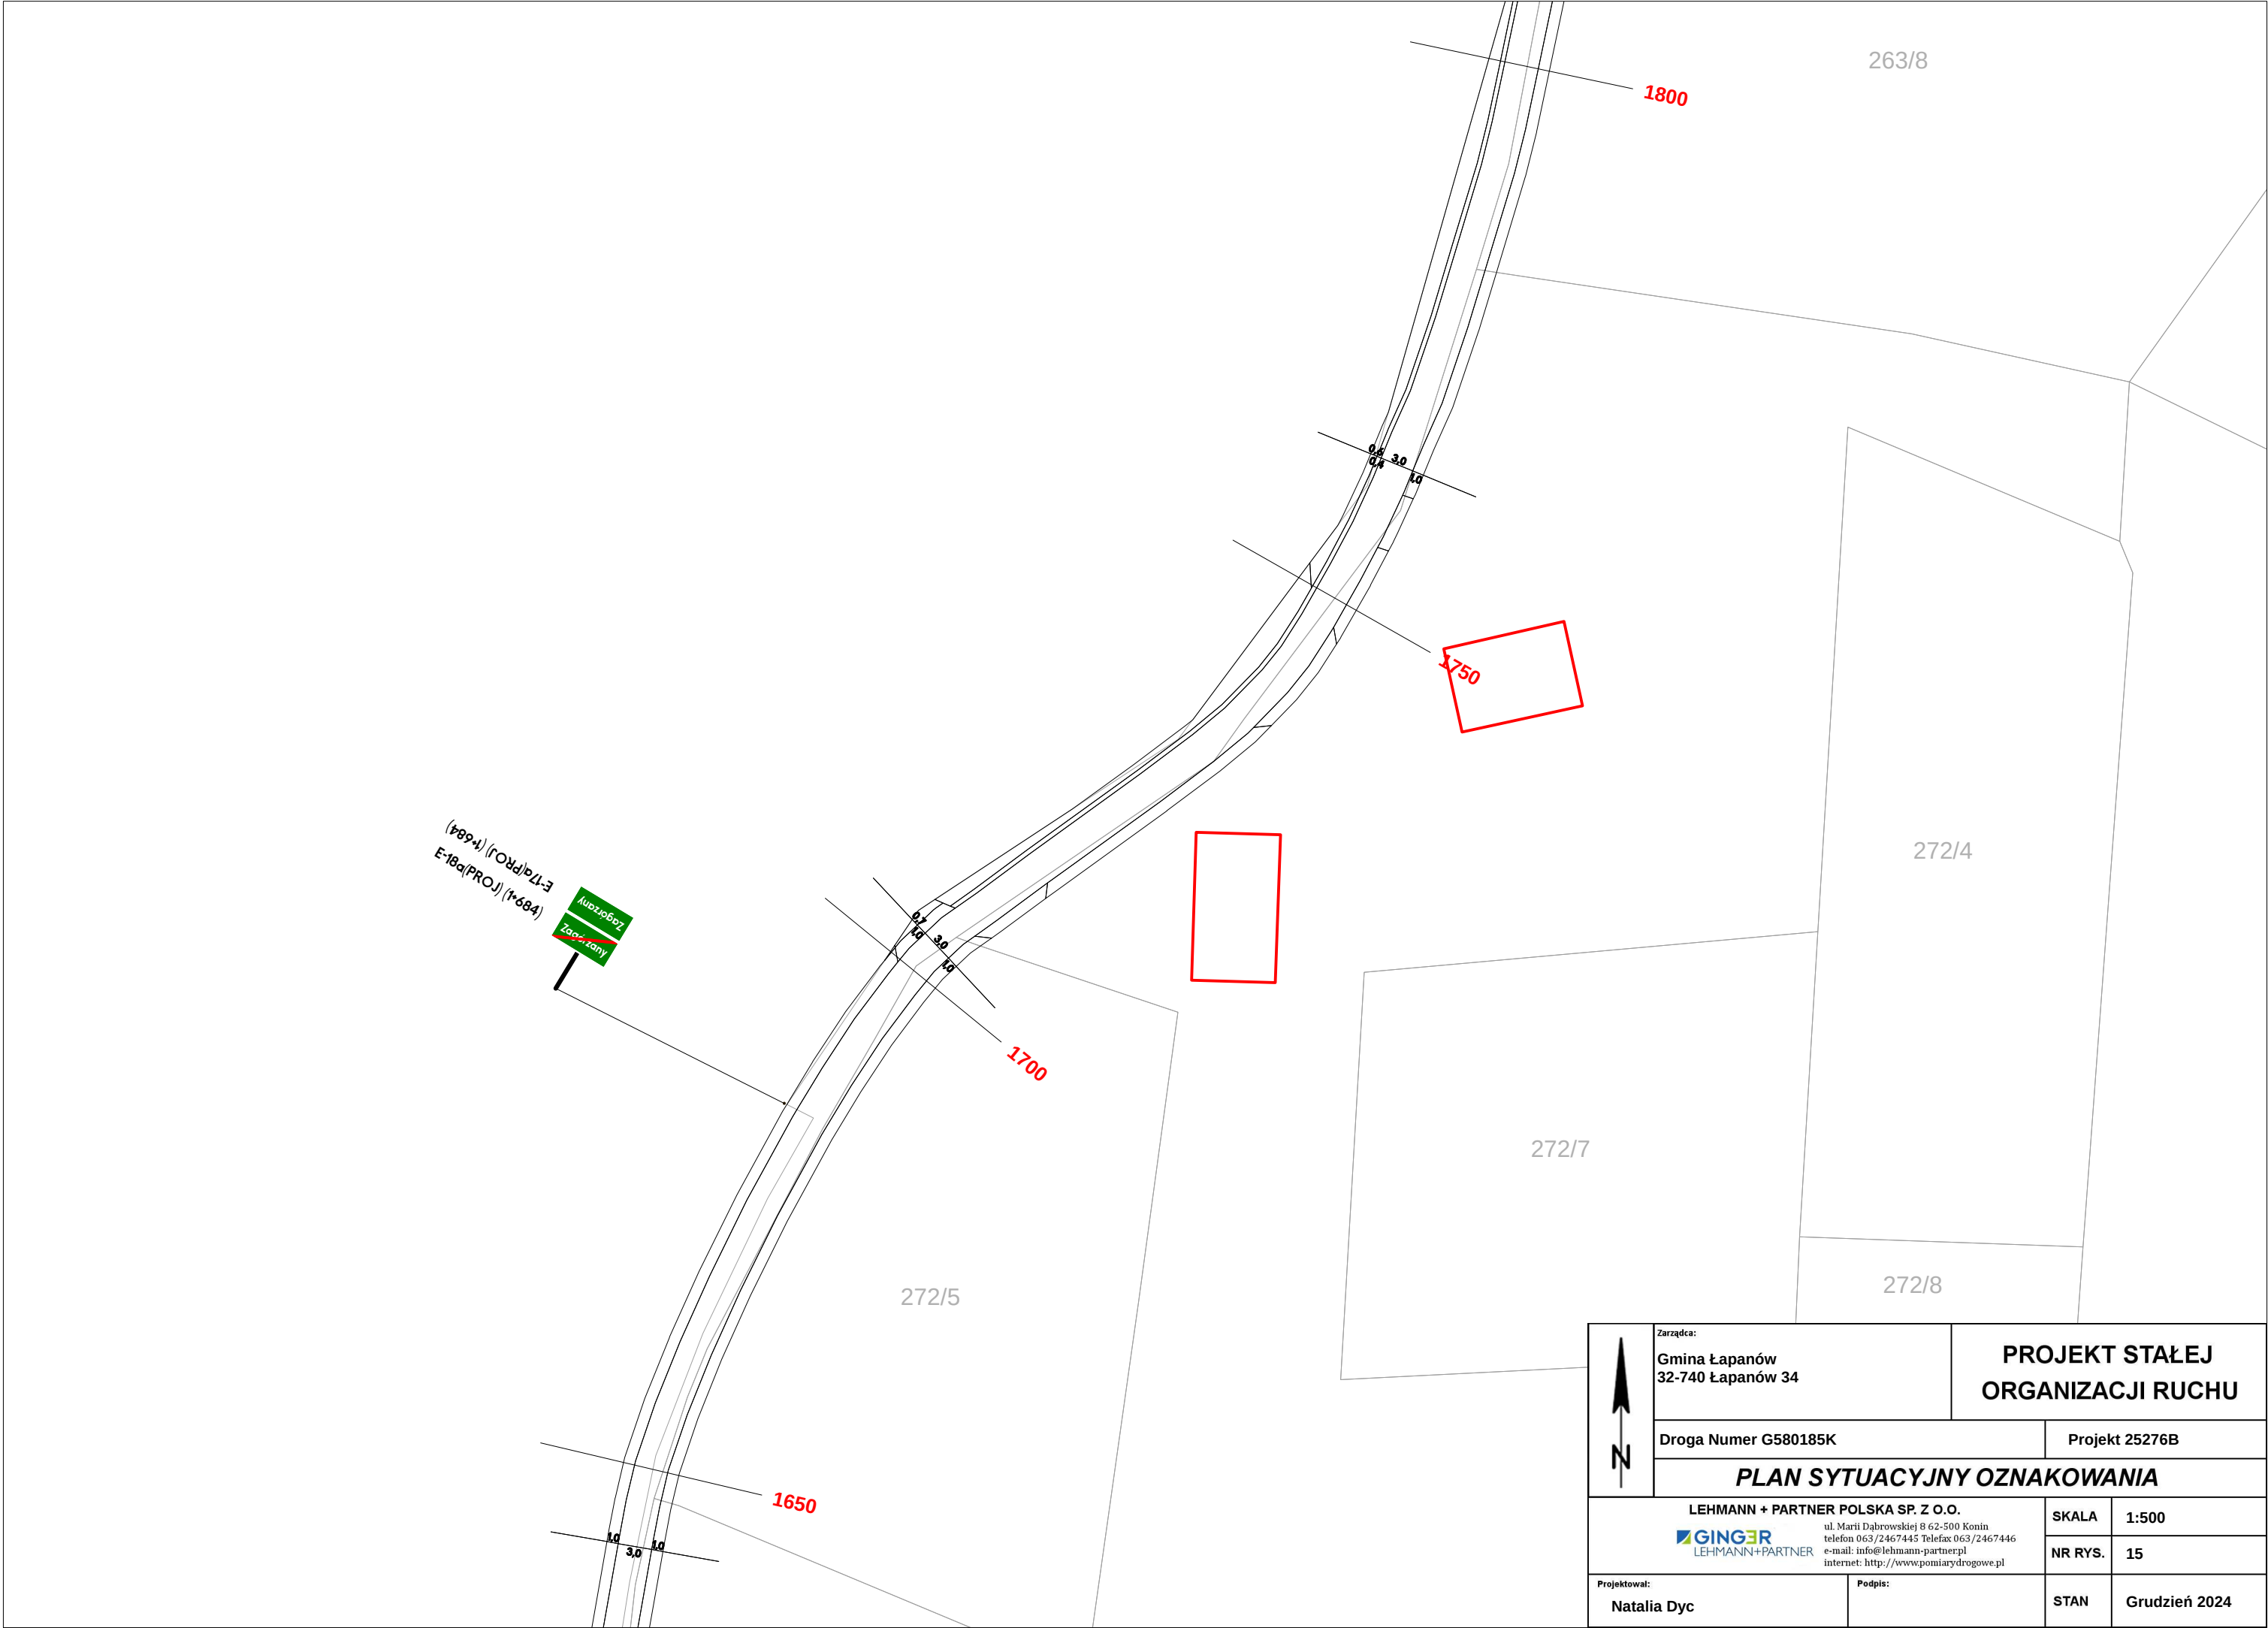


	Zarządca: Gmina Łapanów 32-740 Łapanów 34		PROJEKT STAŁEJ ORGANIZACJI RUCHU	
	Droga Numer G580185K		Projekt 25276B	
	PLAN SYTUACYJNY OZNAKOWANIA			
	LEHMANN + PARTNER POLSKA SP. Z O.O. ul. Marii Dąbrowskiej 8 62-500 Konin telefon 063/2467445 Telefax 063/2467446 e-mail: info@lehmann-partner.pl internet: http://www.pomiarydrogowe.pl		SKALA	1:500
			NR RYS.	15
Projektował: Natalia Dyc		Podpis:		STAN Grudzień 2024

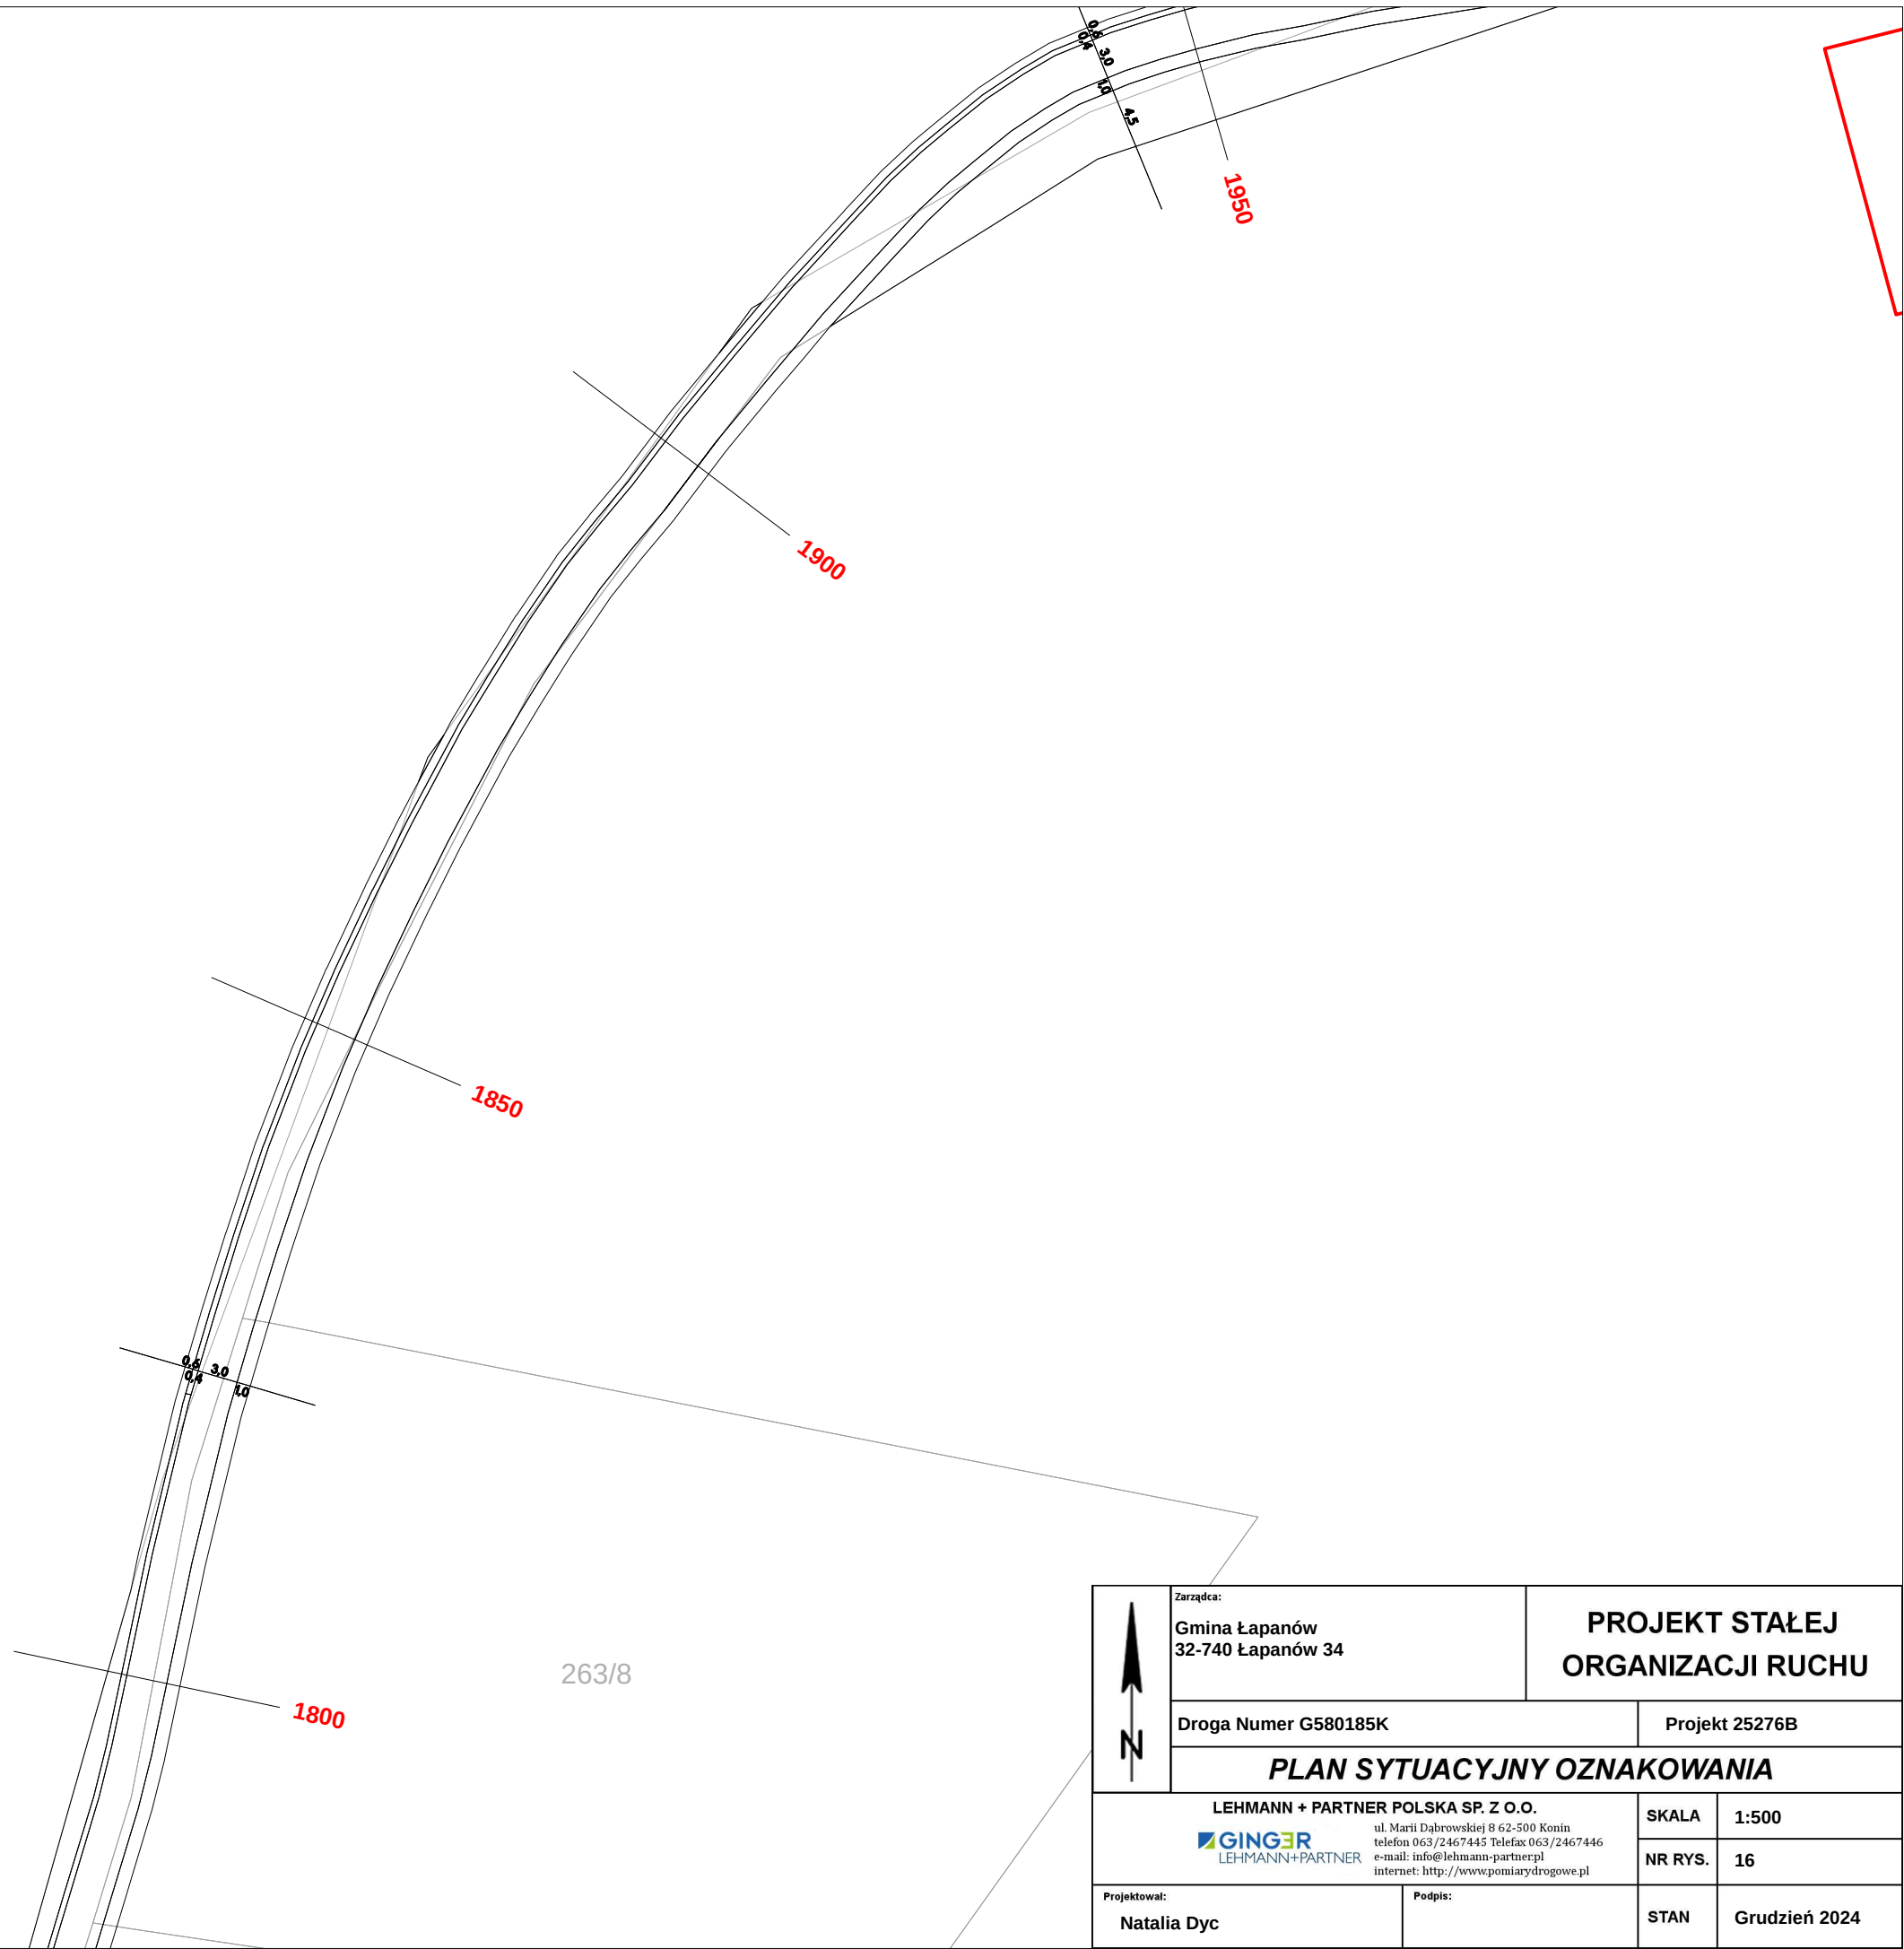

	Zarządca: Gmina Łapanów 32-740 Łapanów 34		PROJEKT STAŁEJ ORGANIZACJI RUCHU	
	Droga Numer G580185K		Projekt 25276B	
	PLAN SYTUACYJNY OZNAKOWANIA			
	LEHMANN + PARTNER POLSKA SP. Z O.O.  LEHMANN+PARTNER ul. Marii Dąbrowskiej 8 62-500 Konin telefon 063/2467445 Telefax 063/2467446 e-mail: info@lehmann-partner.pl internet: http://www.pomiarydrogowe.pl		SKALA	1:500
			NR RYS.	16
Projektował: Natalia Dyc		Podpis:		STAN Grudzień 2024

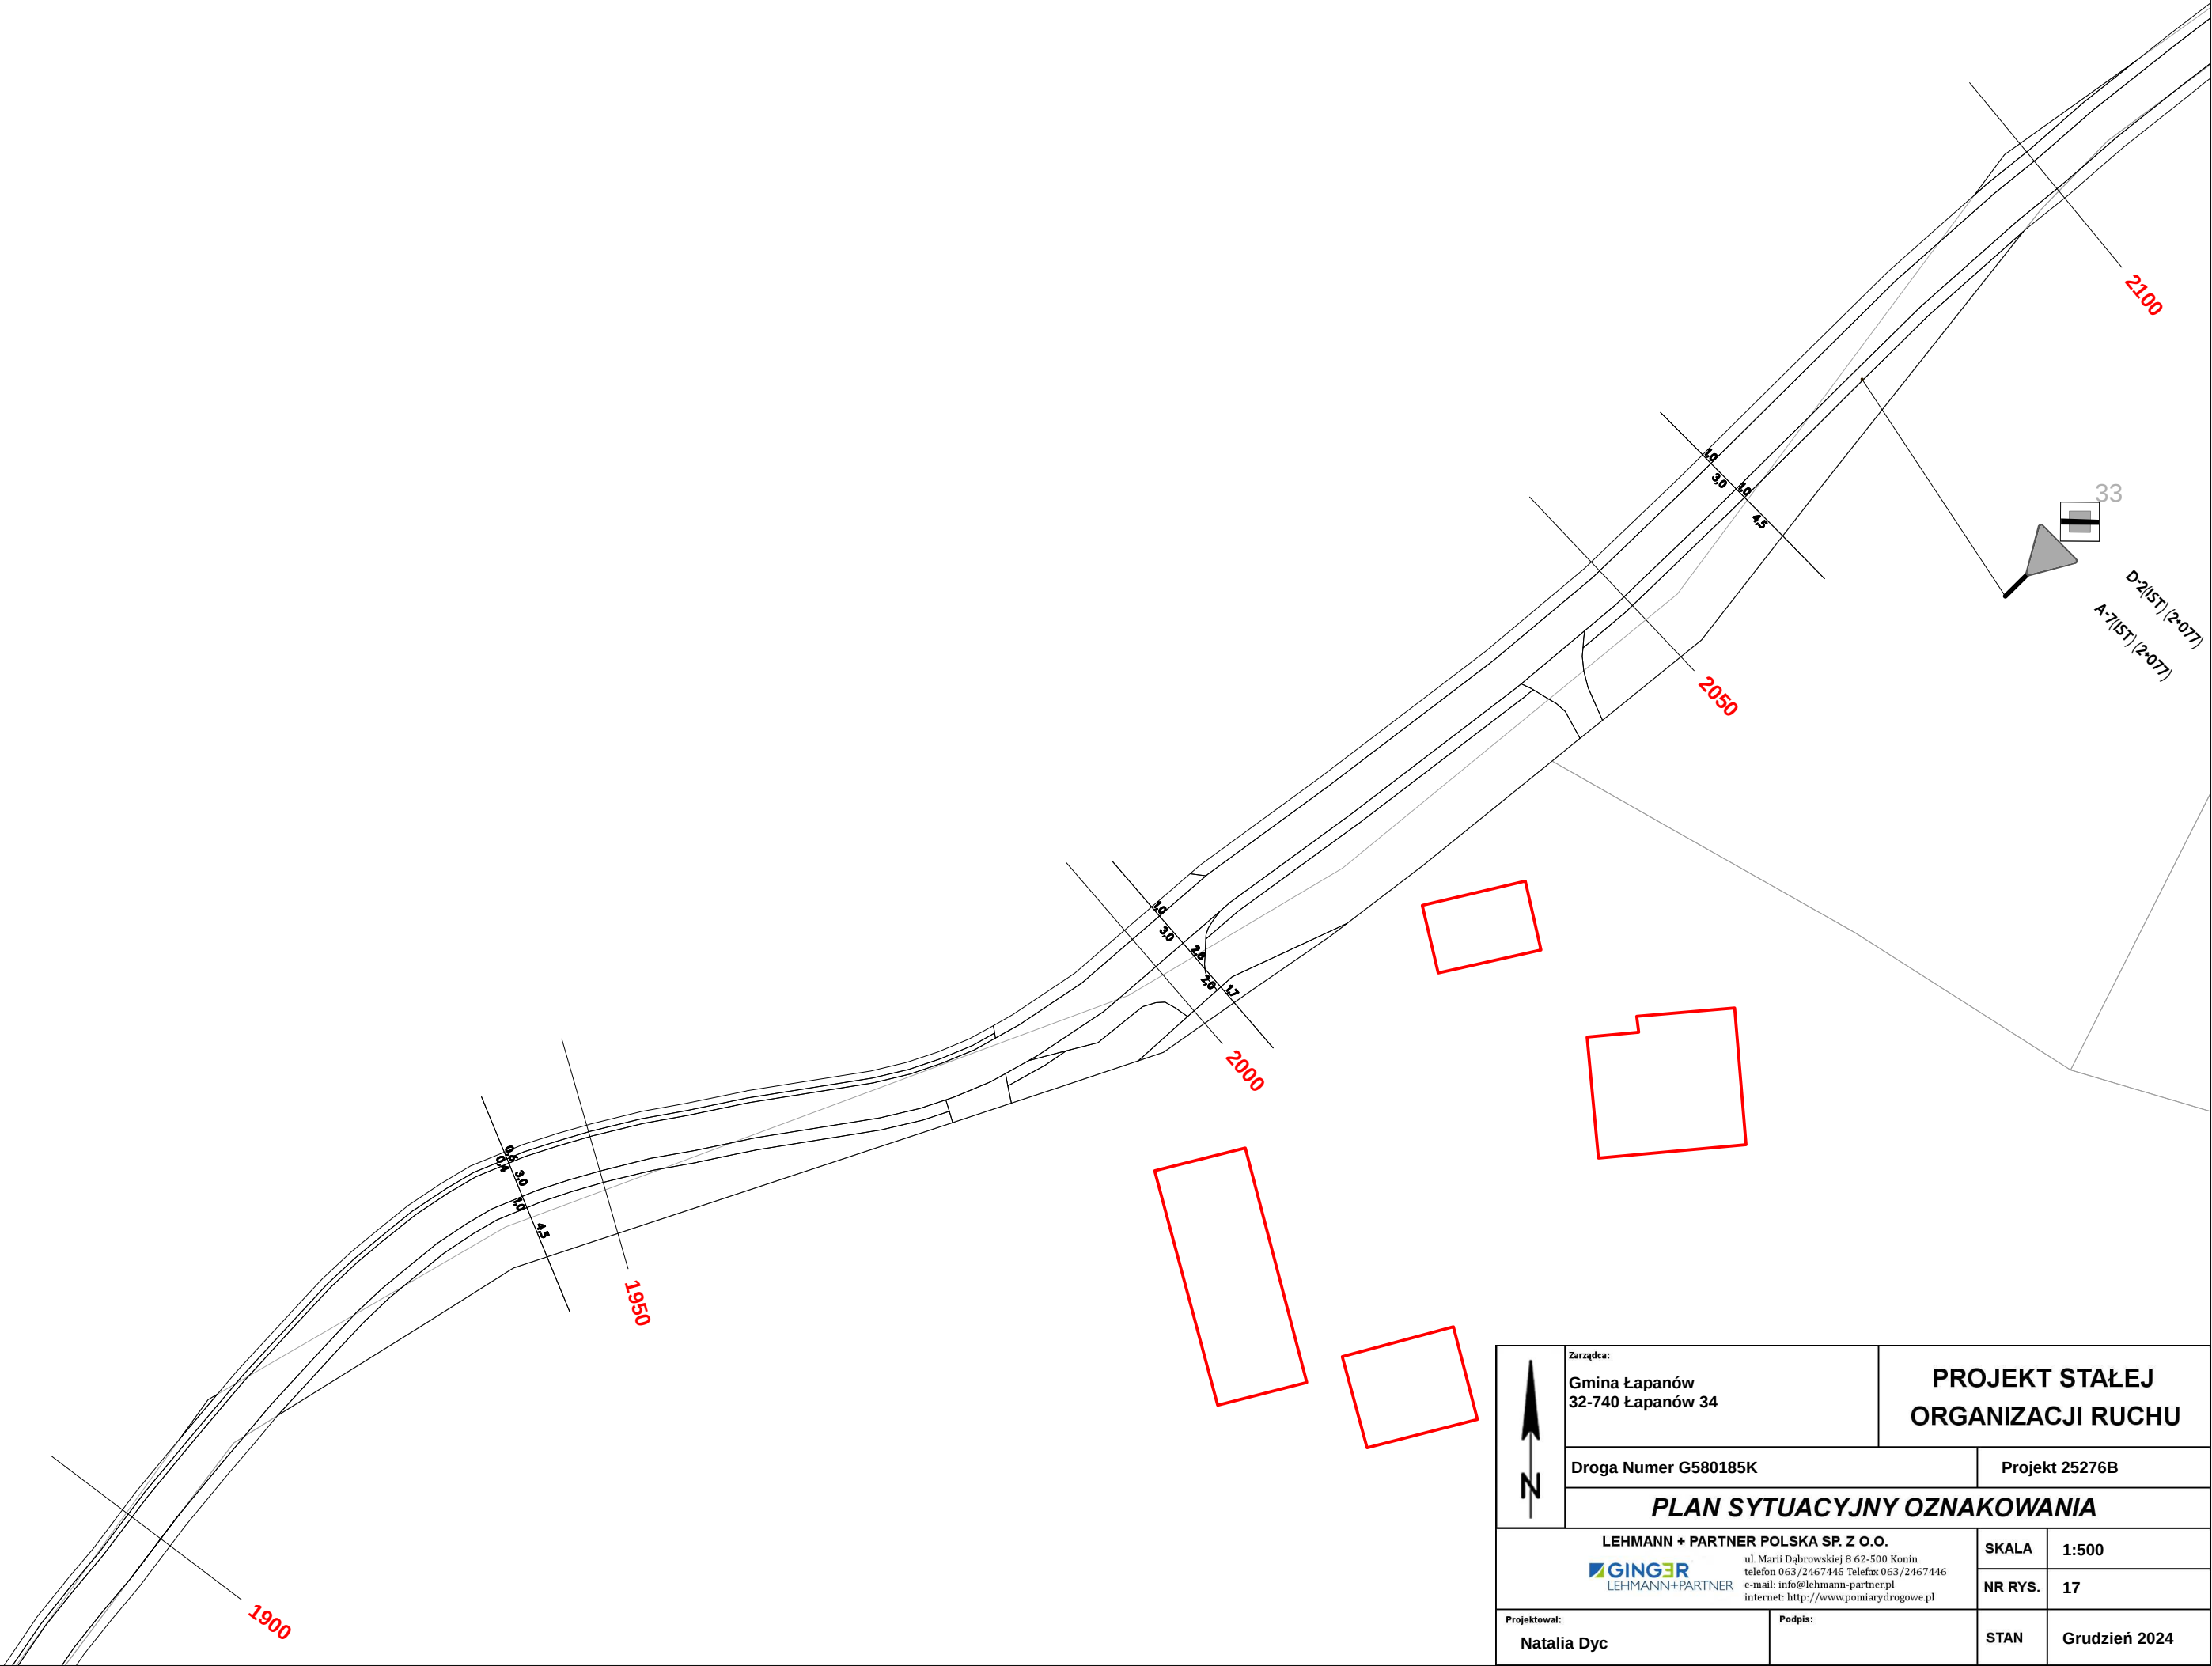

	Zarządca: Gmina Łapanów 32-740 Łapanów 34		PROJEKT STAŁEJ ORGANIZACJI RUCHU	
	Droga Numer G580185K		Projekt 25276B	
	PLAN SYTUACYJNY OZNAKOWANIA			
 LEHMANN + PARTNER POLSKA SP. Z O.O. ul. Marii Dąbrowskiej 8 62-500 Konin telefon 063/2467445 Telefax 063/2467446 e-mail: info@lehmann-partner.pl internet: http://www.pomiarydrogowe.pl			SKALA	1:500
			NR RYS.	17
Projektował: Natalia Dyc		Podpis:		STAN Grudzień 2024

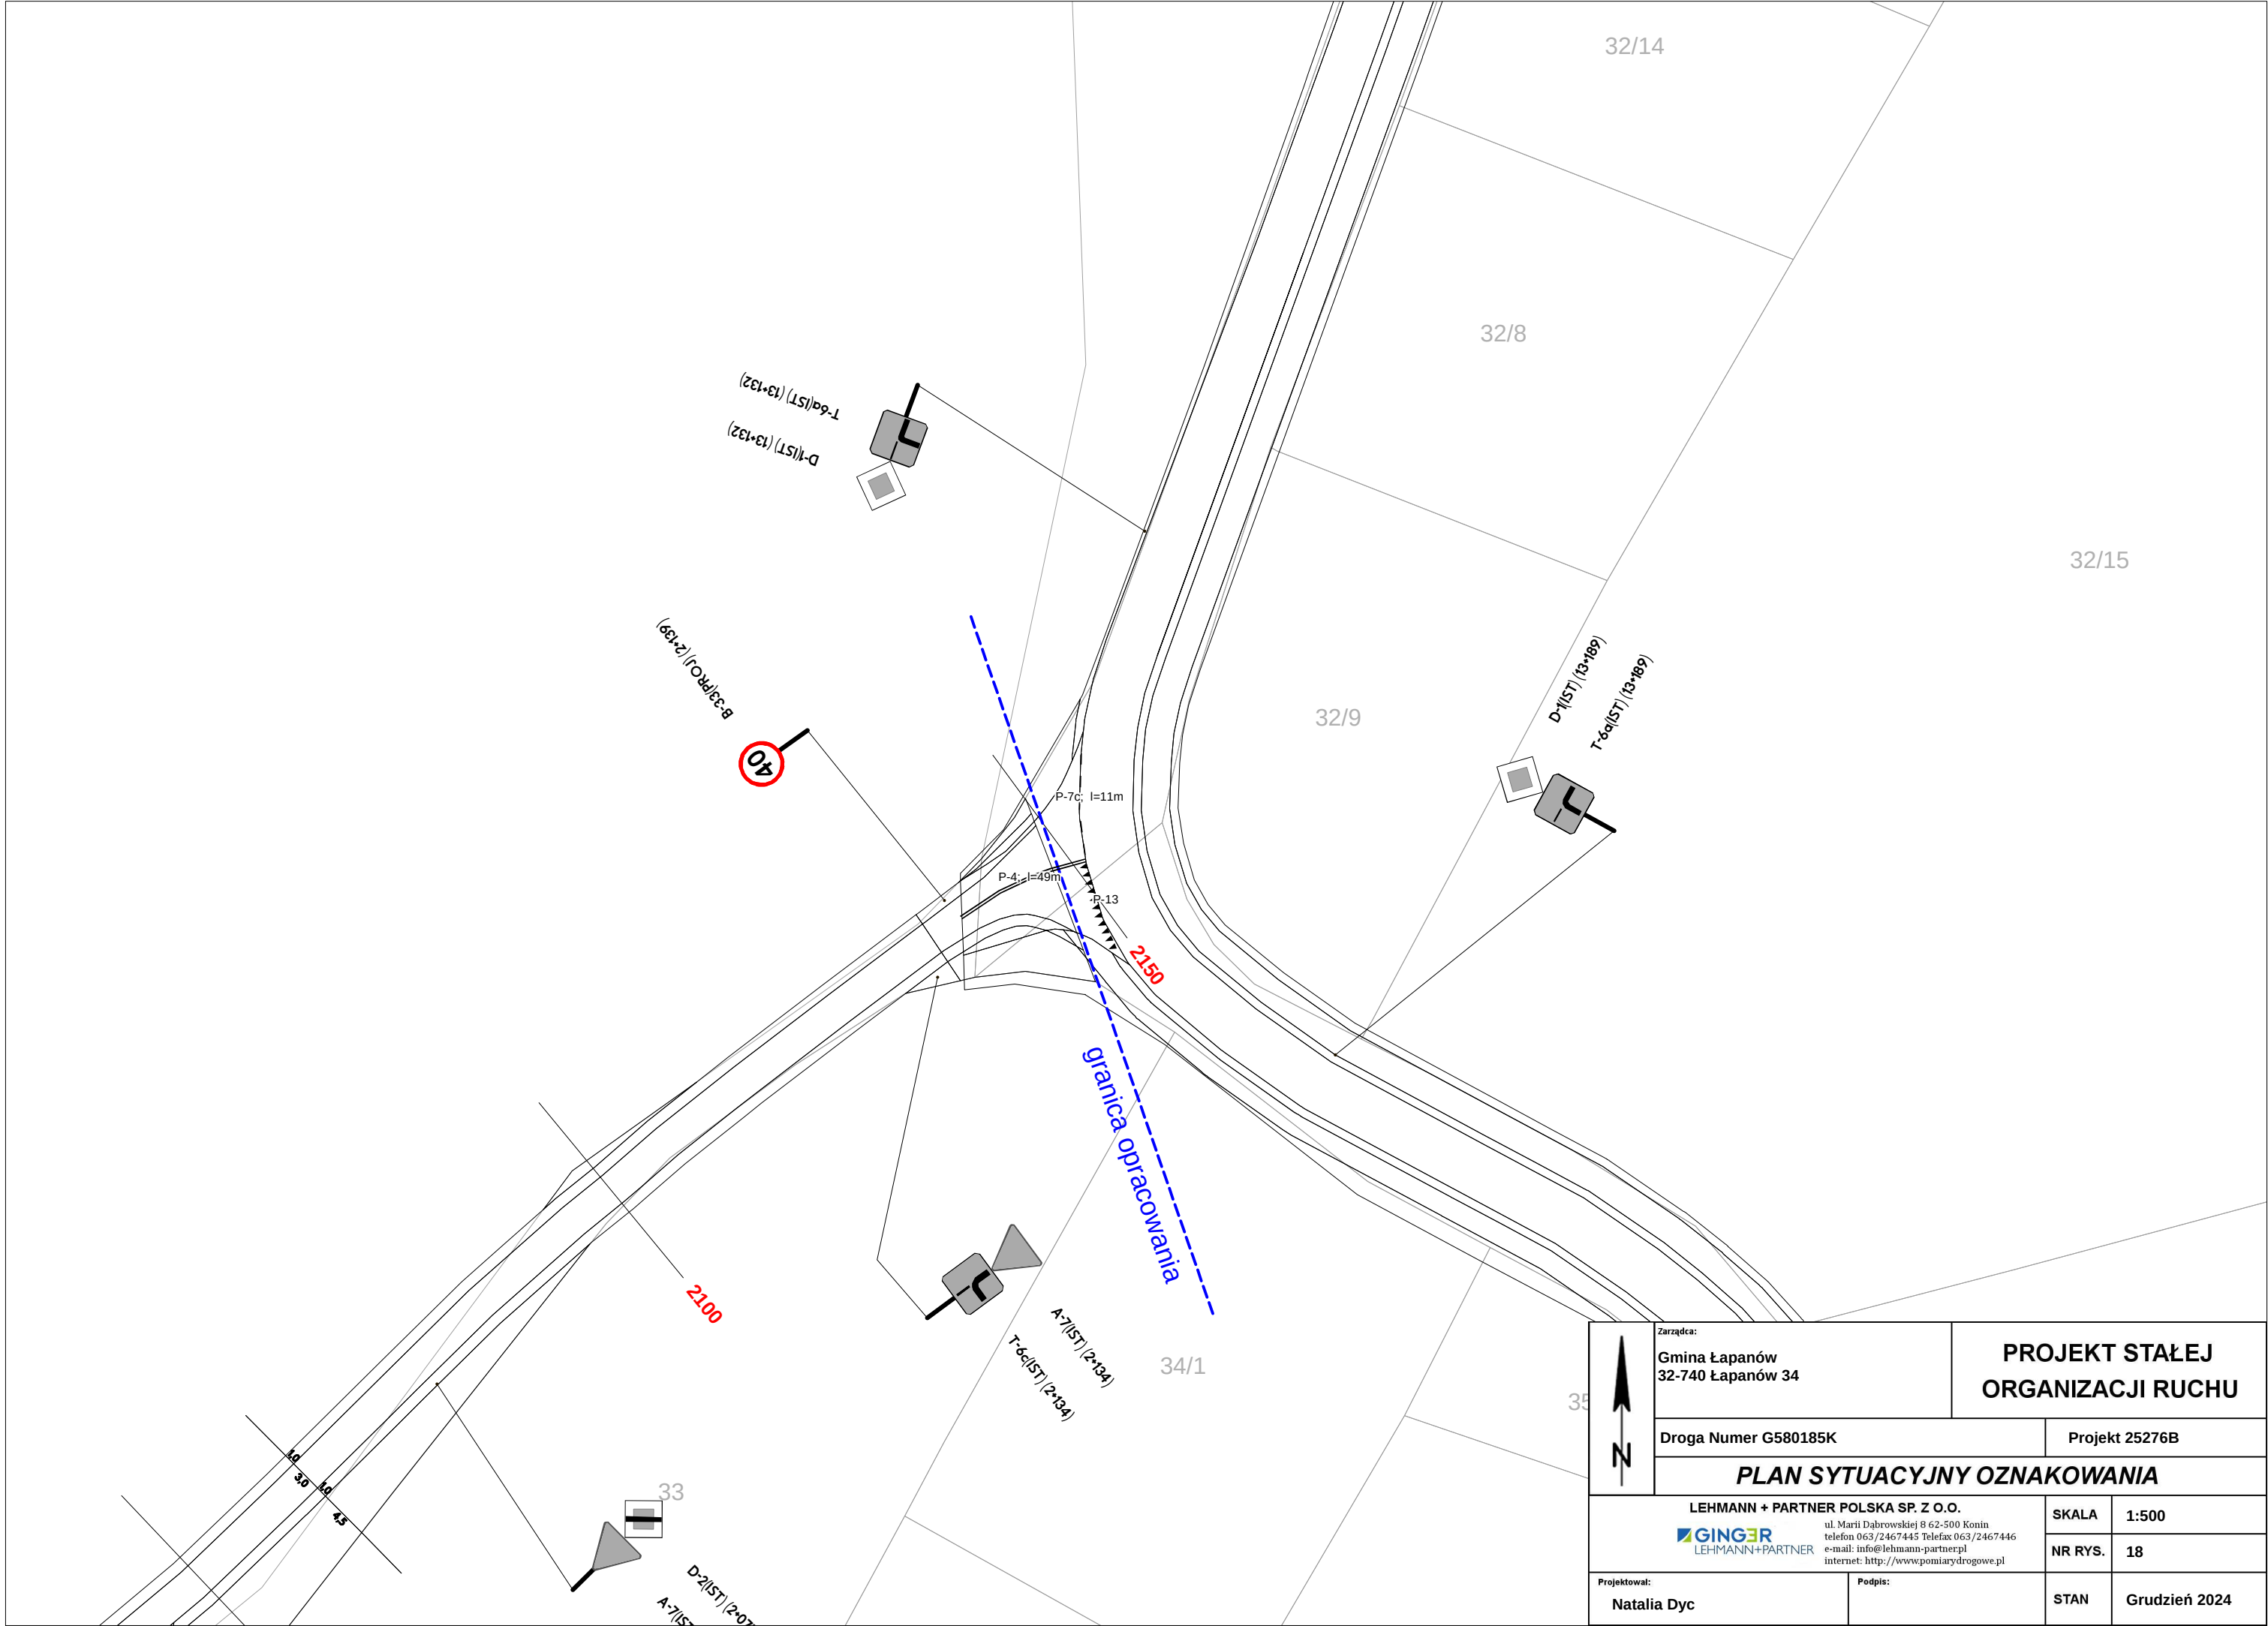

	Zarządca: Gmina Łapanów 32-740 Łapanów 34		PROJEKT STAŁEJ ORGANIZACJI RUCHU	
	Droga Numer G580185K		Projekt 25276B	
	PLAN SYTUACYJNY OZNAKOWANIA			
	LEHMANN + PARTNER POLSKA SP. Z O.O.  LEHMANN+PARTNER ul. Marii Dąbrowskiej 8 62-500 Konin telefon 063/2467445 Telefax 063/2467446 e-mail: info@lehmann-partner.pl internet: http://www.pomiarydrogowe.pl		SKALA	1:500
Projektował: Natalia Dyc		Podpis:	NR RYS.	18
			STAN	Grudzień 2024