






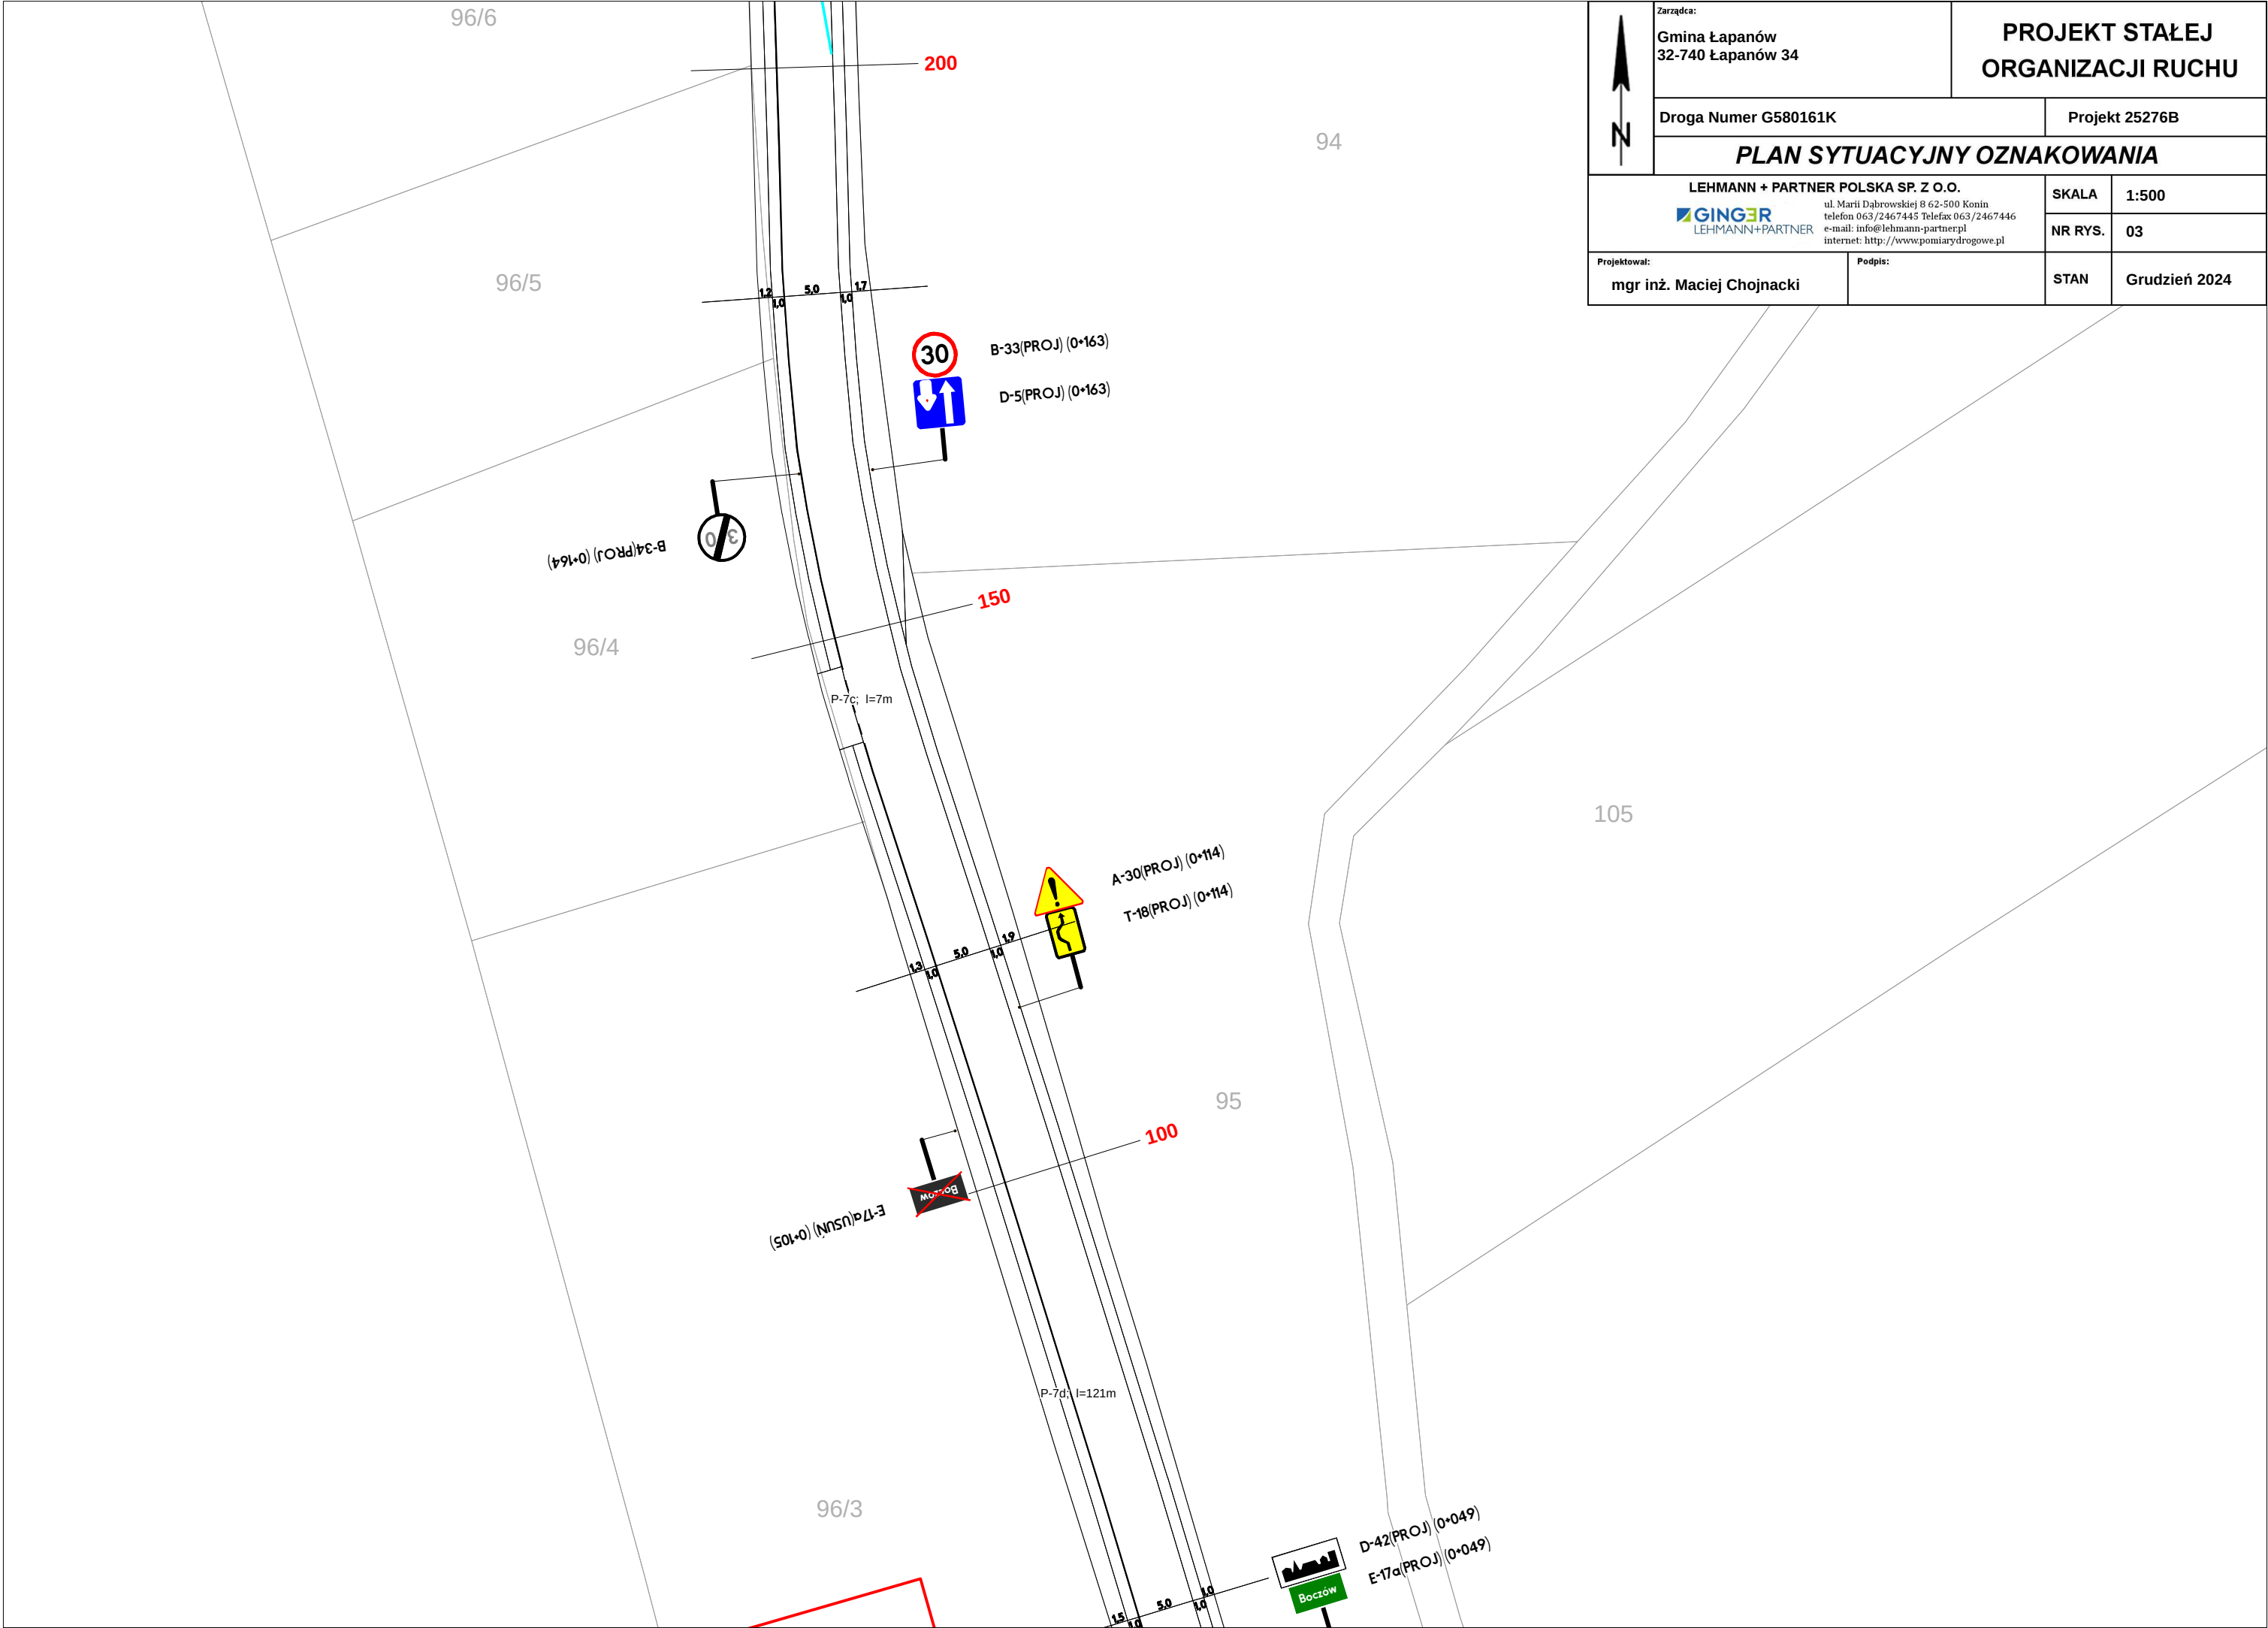


	Zarządca: Gmina Łapanów 32-740 Łapanów 34		PROJEKT STAŁEJ ORGANIZACJI RUCHU		
	Droga Numer G580161K		Projekt 25276B		
	PLAN SYTUACYJNY OZNAKOWANIA				
	LEHMANN + PARTNER POLSKA SP. Z O.O.  LEHMANN+PARTNER ul. Marii Dąbrowskiej 8 62-500 Konin telefon 063/2467445 Telefax 063/2467446 e-mail: info@lehmann-partner.pl internet: http://www.pomiarydrogowe.pl		SKALA	1:500	
Projektował: mgr inż. Maciej Chojnacki		Podpis:		NR RYS.	03
		STAN		Grudzień 2024	

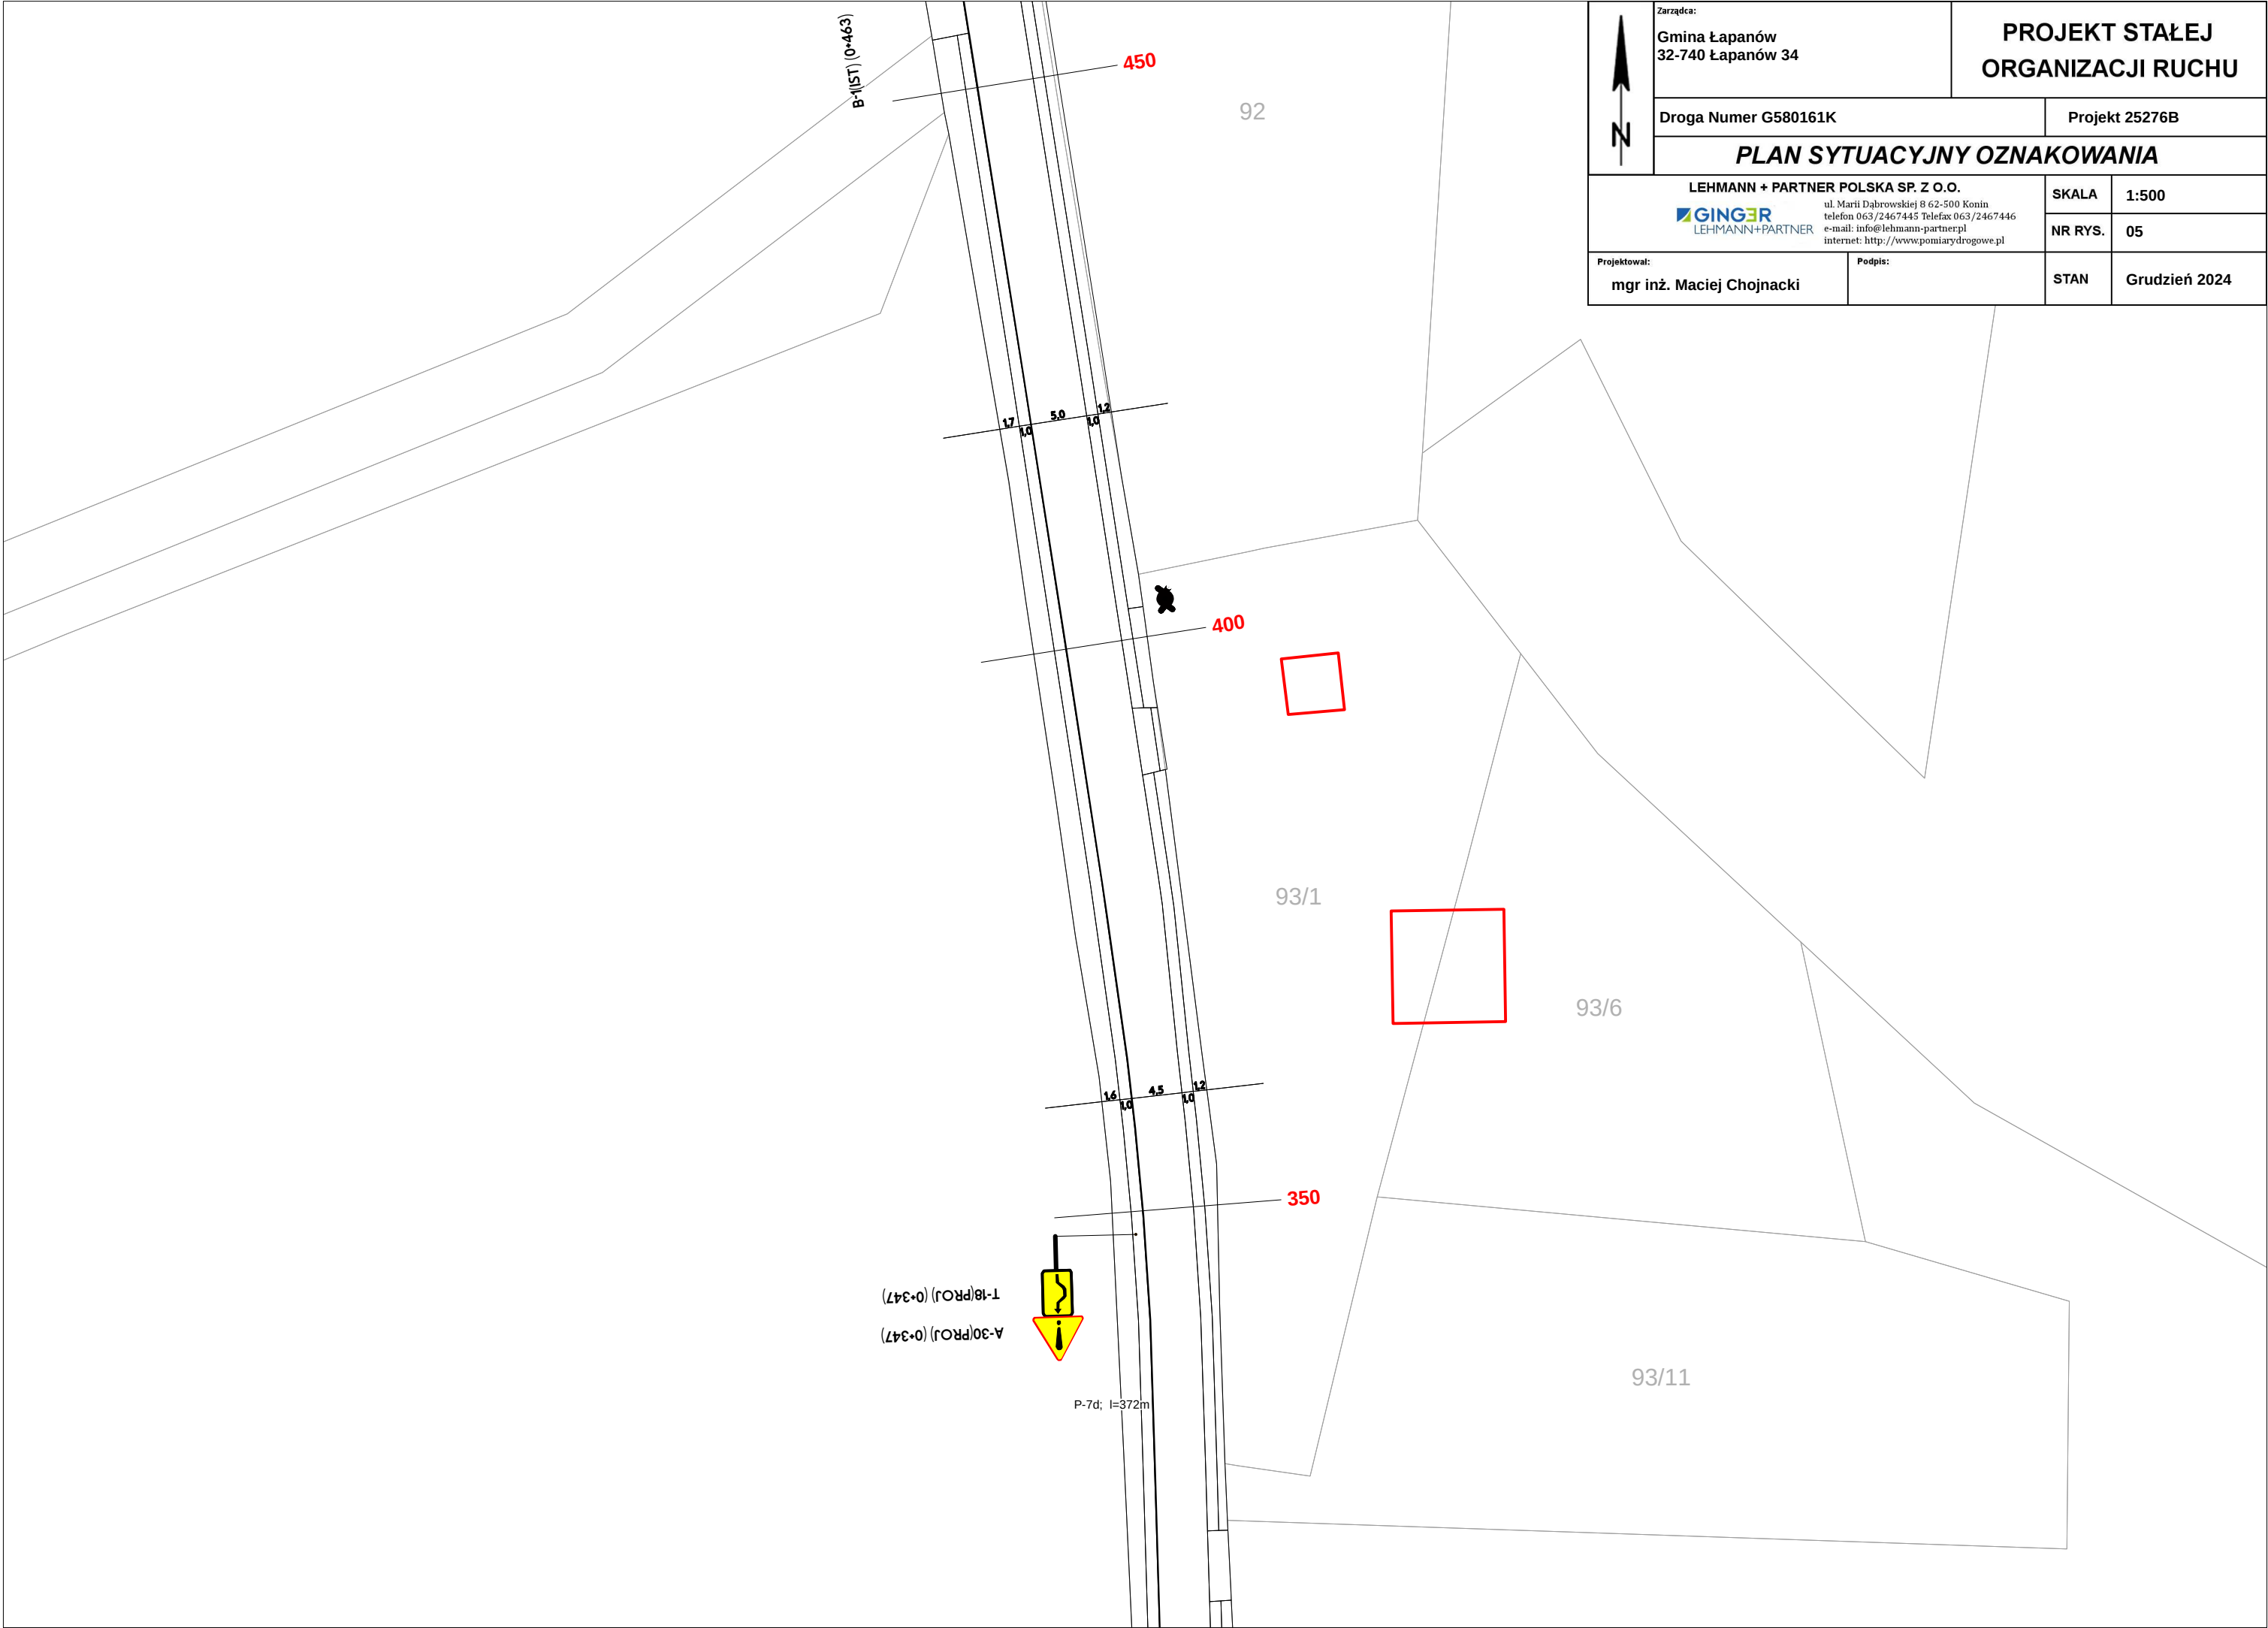


	Zarządca: Gmina Łapanów 32-740 Łapanów 34		PROJEKT STAŁEJ ORGANIZACJI RUCHU	
	Droga Numer G580161K		Projekt 25276B	
	PLAN SYTUACYJNY OZNAKOWANIA			
	LEHMANN + PARTNER POLSKA SP. Z O.O.  ul. Marii Dąbrowskiej 8 62-500 Konin telefon 063/2467445 Telefax 063/2467446 e-mail: info@lehmANN-partnerpl internet: http://www.pomiarydrogowe.pl		SKALA	1:500
			NR RYS.	05
Projektował: mgr inż. Maciej Chojnacki		Podpis:		STAN Grudzień 2024

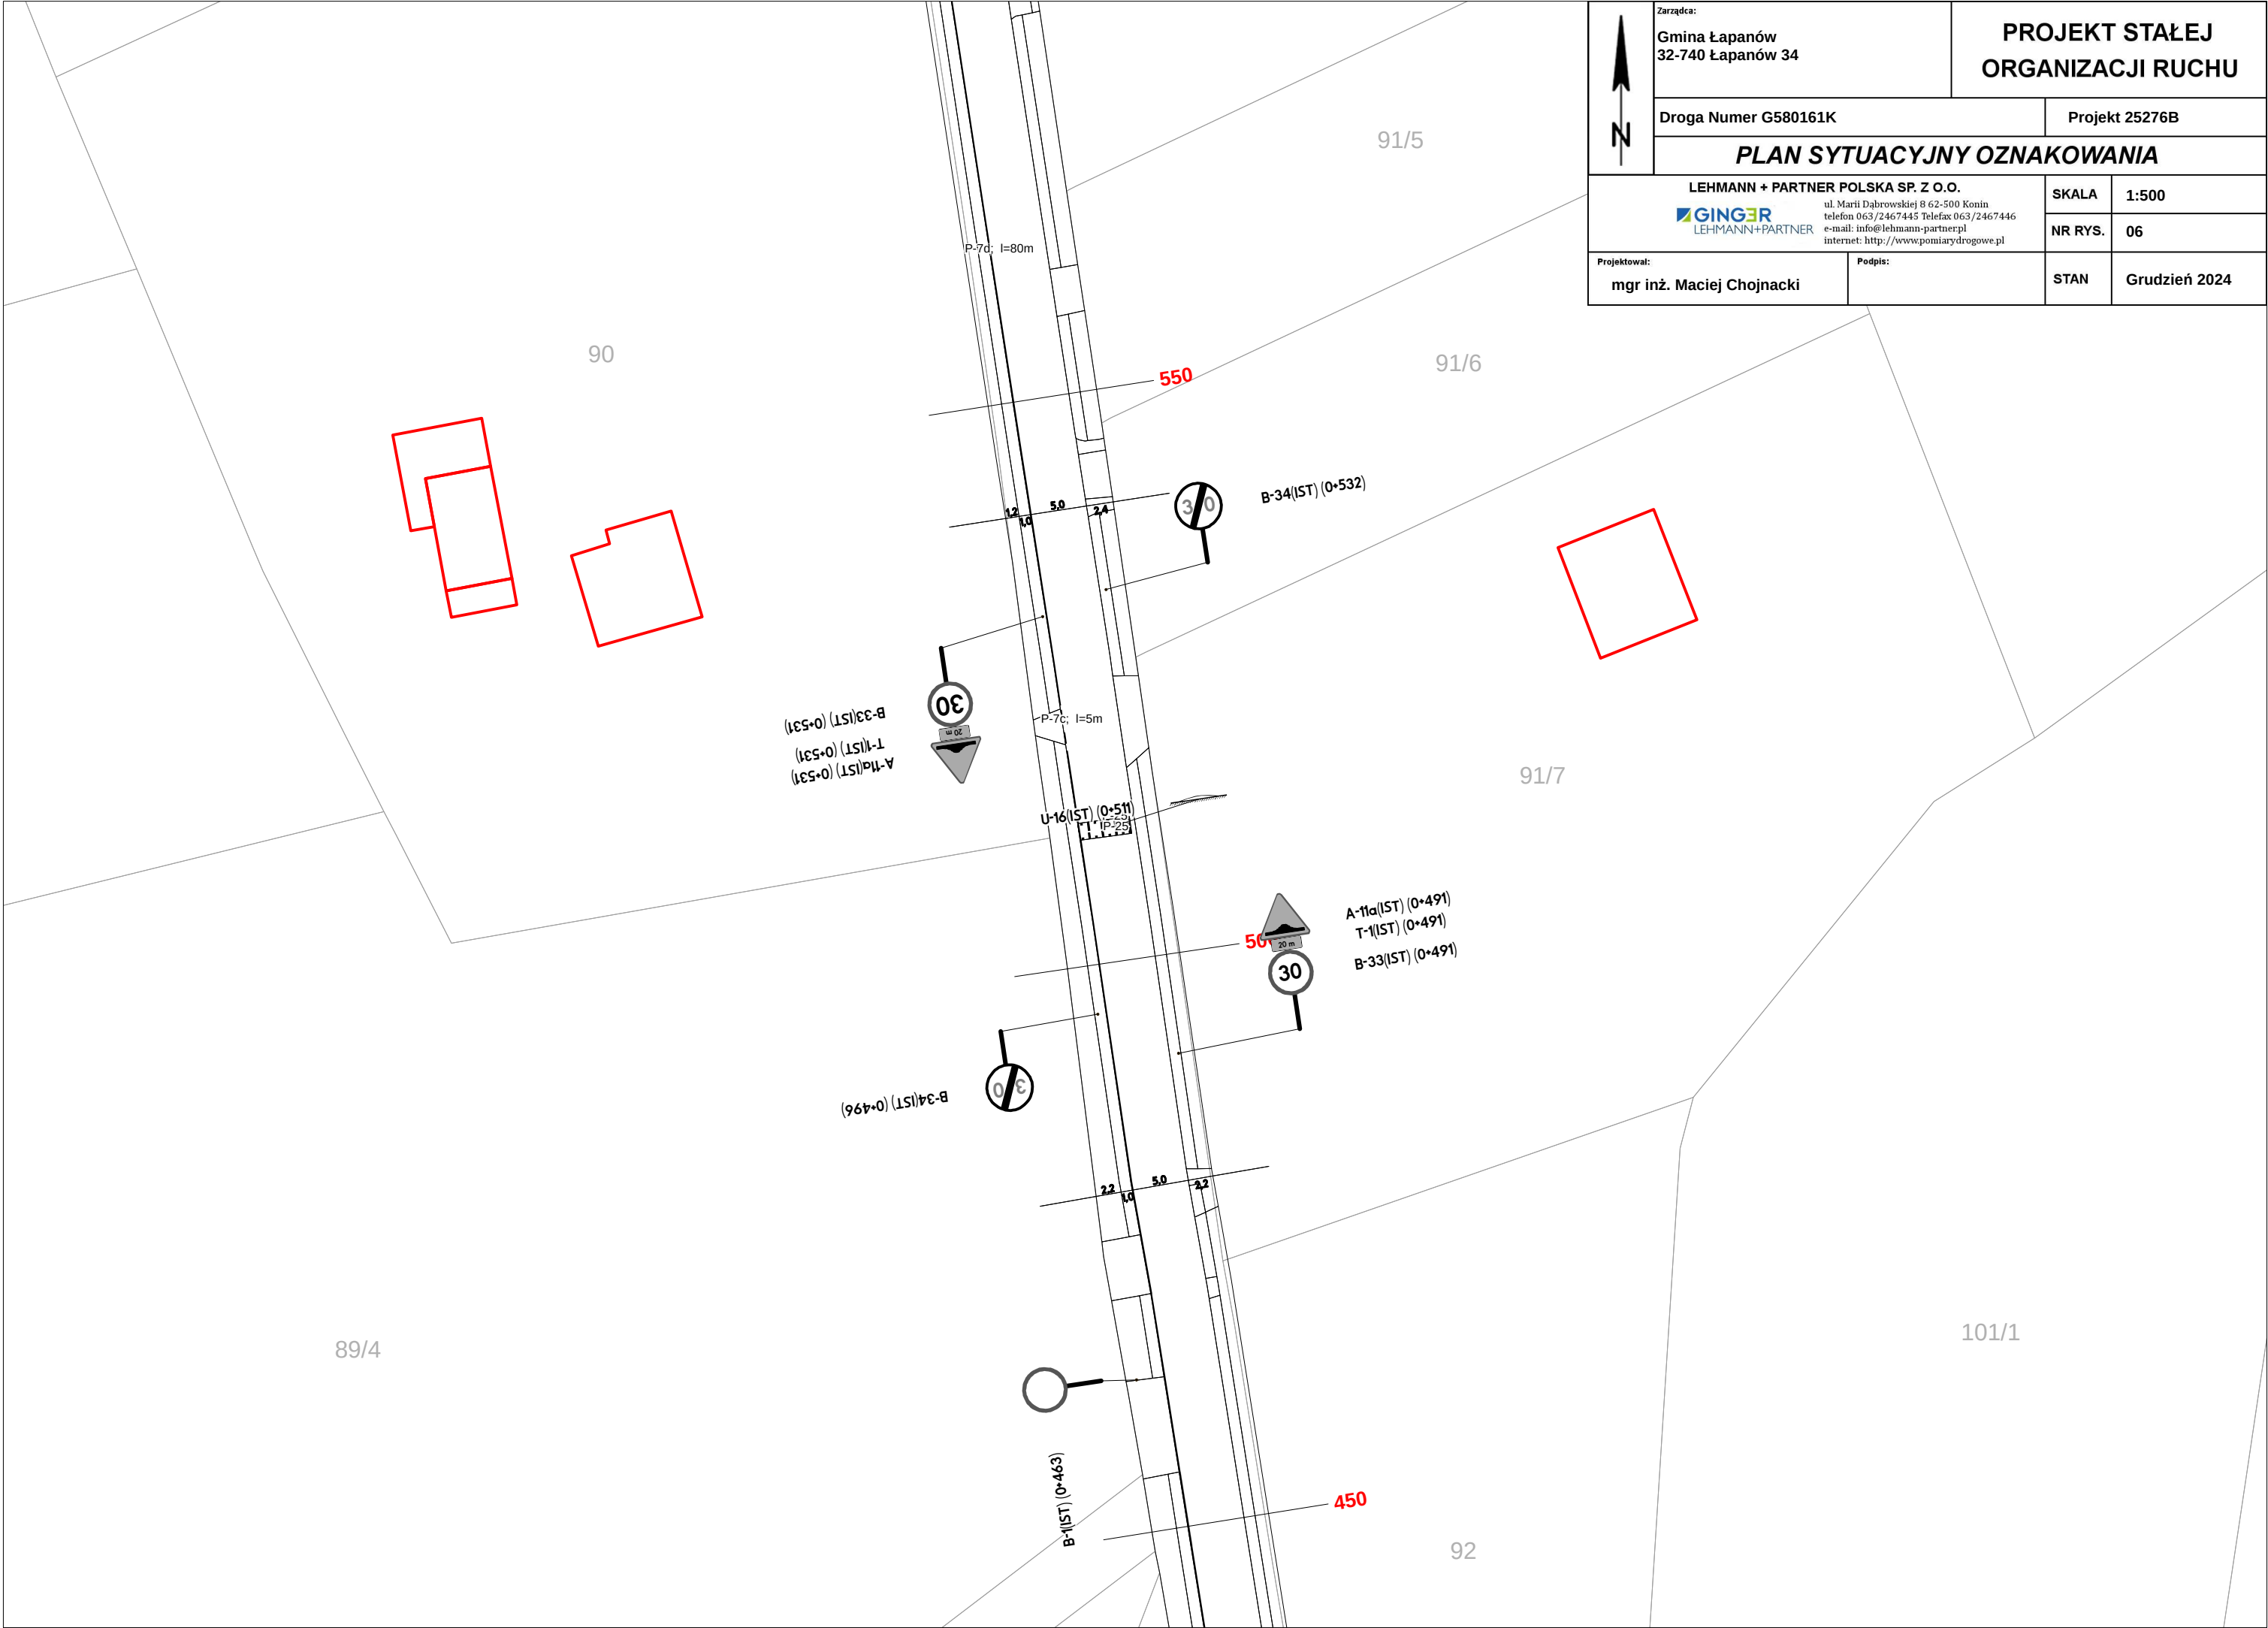


	Zarządca: Gmina Łapanów 32-740 Łapanów 34		PROJEKT STAŁEJ ORGANIZACJI RUCHU	
	Droga Numer G580161K		Projekt 25276B	
	PLAN SYTUACYJNY OZNAKOWANIA			
	LEHMANN + PARTNER POLSKA SP. Z O.O. ul. Marii Dąbrowskiej 8 62-500 Konin telefon: 063/2467445 Telefax 063/2467446 e-mail: info@lehmann-partner.pl internet: http://www.pomiarydrogowe.pl		SKALA	1:500
		NR RYS.	06	
Projektował: mgr inż. Maciej Chojnacki		Podpis:	STAN	Grudzień 2024

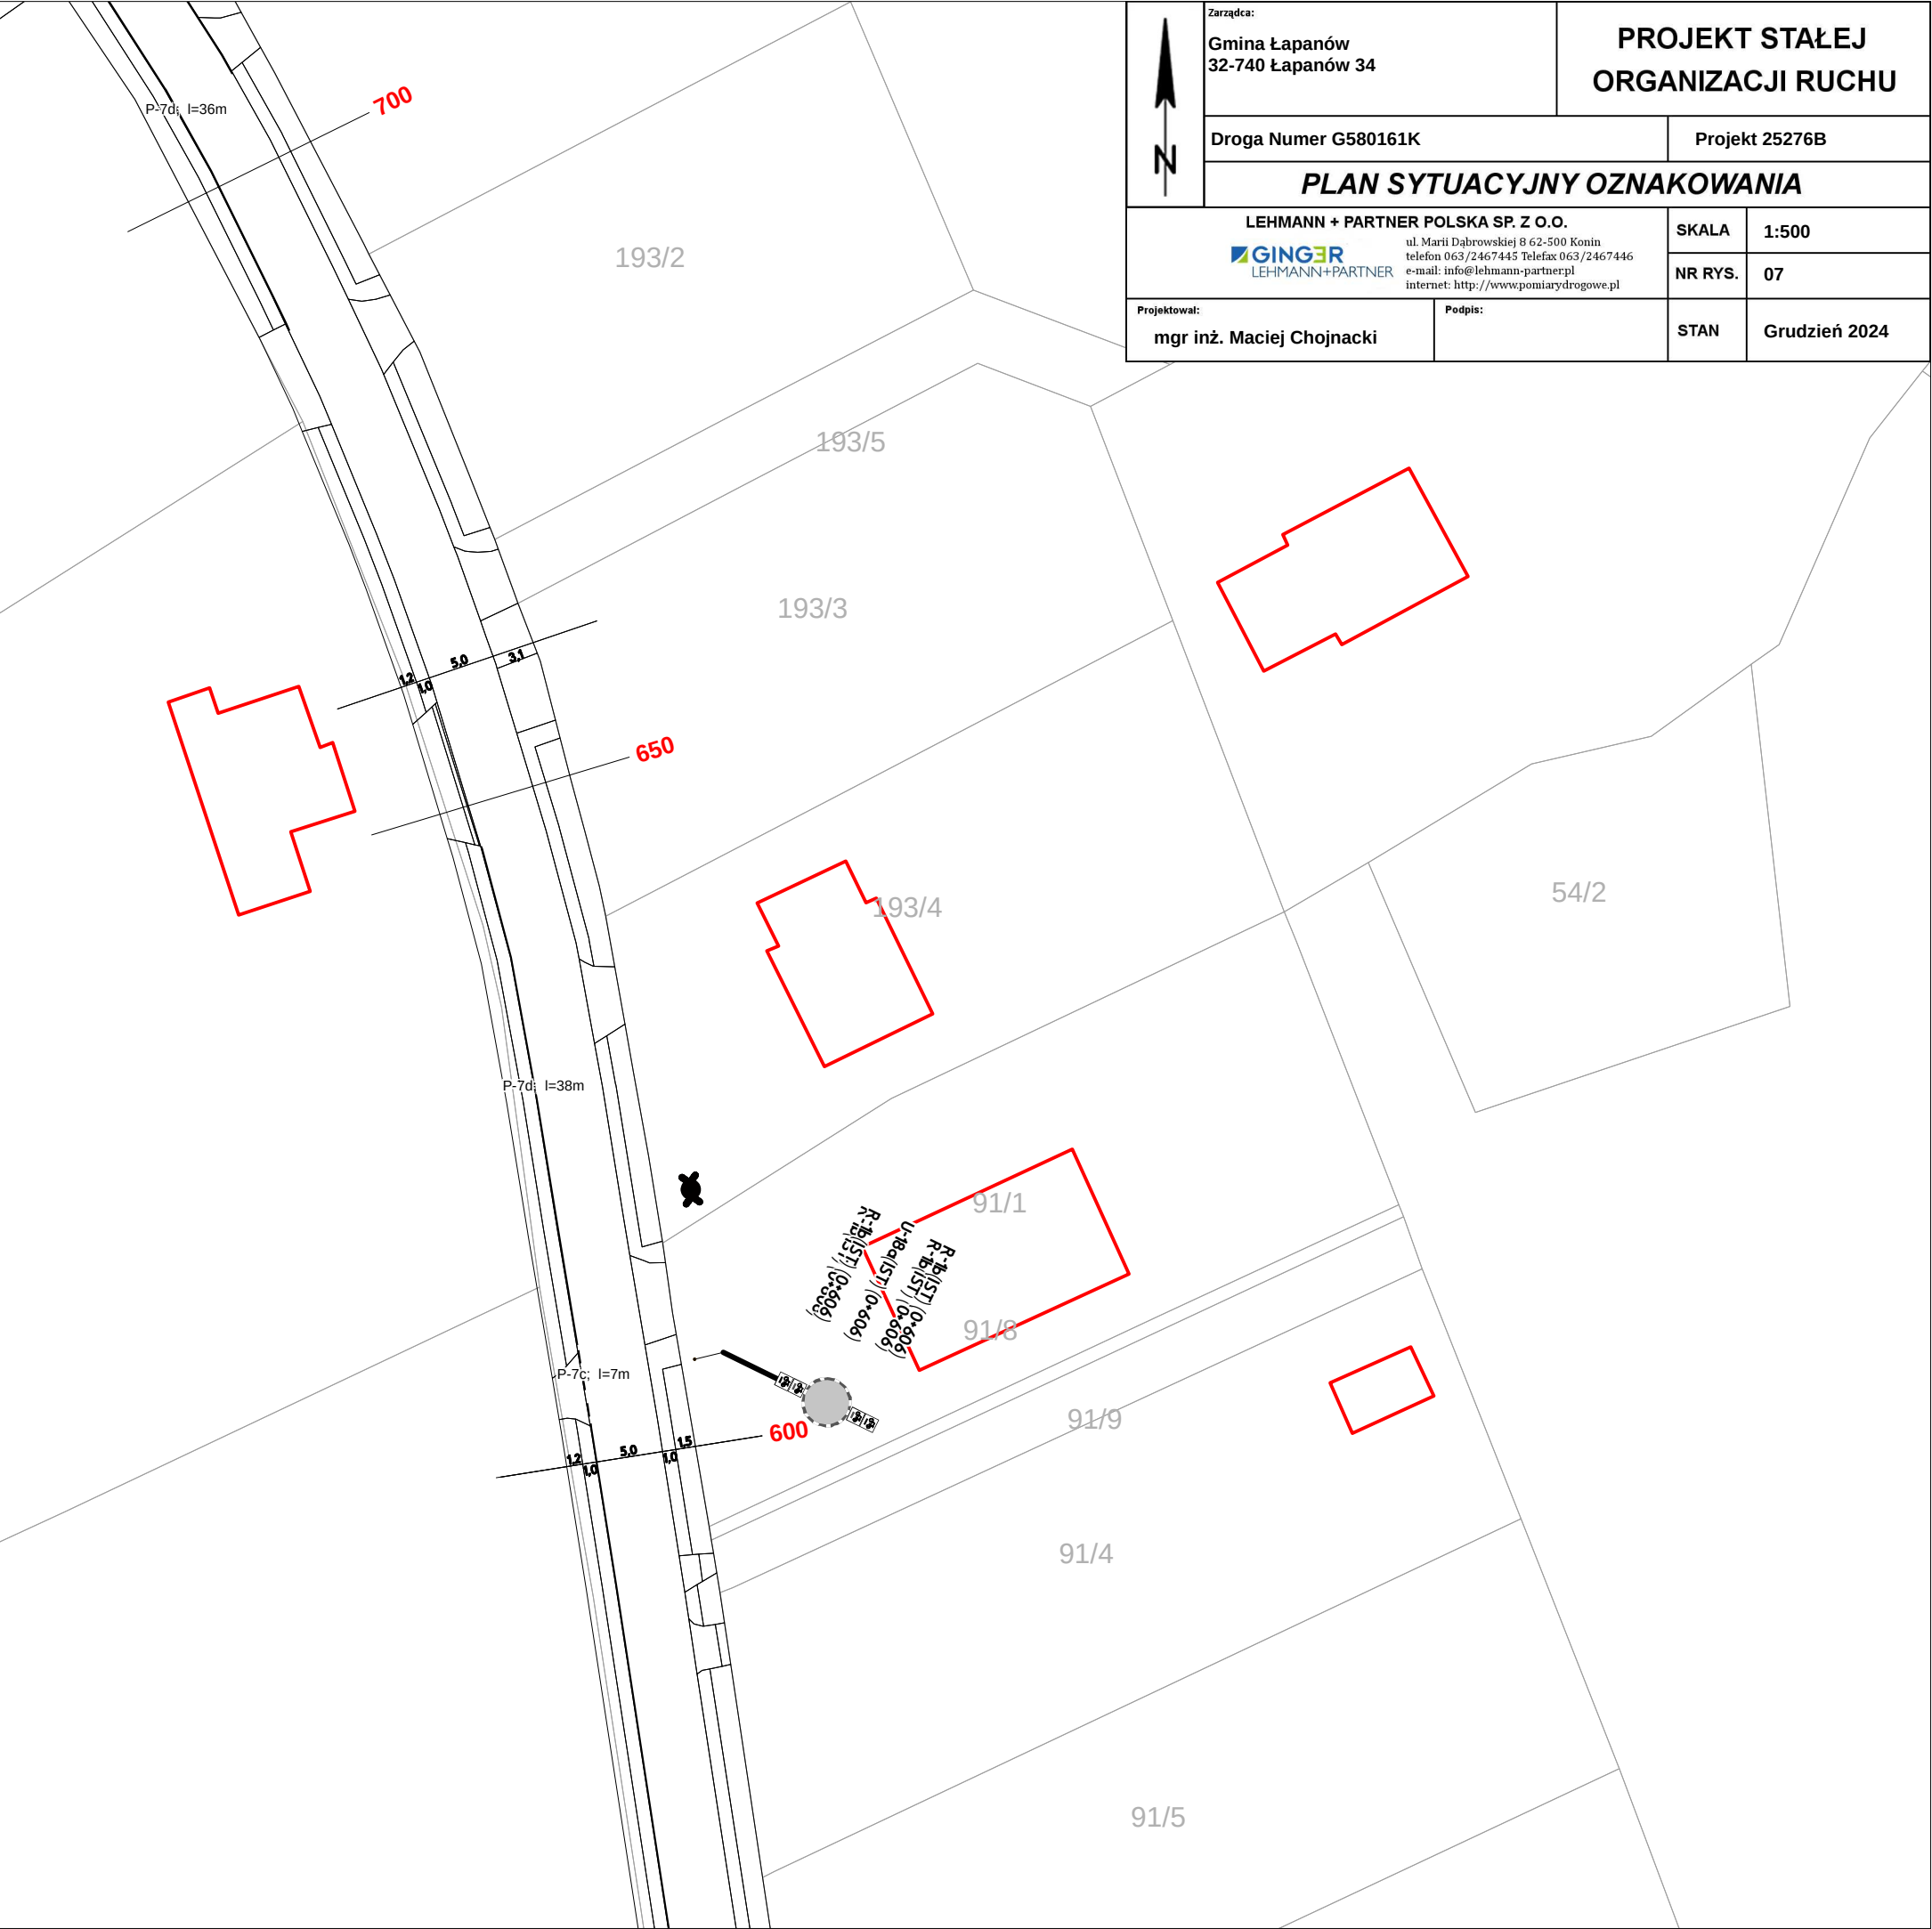

	Zarządca: Gmina Łapanów 32-740 Łapanów 34		PROJEKT STAŁEJ ORGANIZACJI RUCHU	
	Droga Numer G580161K		Projekt 25276B	
	PLAN SYTUACYJNY OZNAKOWANIA			
	LEHMANN + PARTNER POLSKA SP. Z O.O.  ul. Marii Dąbrowskiej 8 62-500 Konin telefon 063/2467445 Telefax 063/2467446 e-mail: info@lehmann-partner.pl internet: http://www.pomiarydrogowe.pl		SKALA	1:500
			NR RYS.	07
Projektował: mgr inż. Maciej Chojnacki		Podpis:		
		STAN		Grudzień 2024

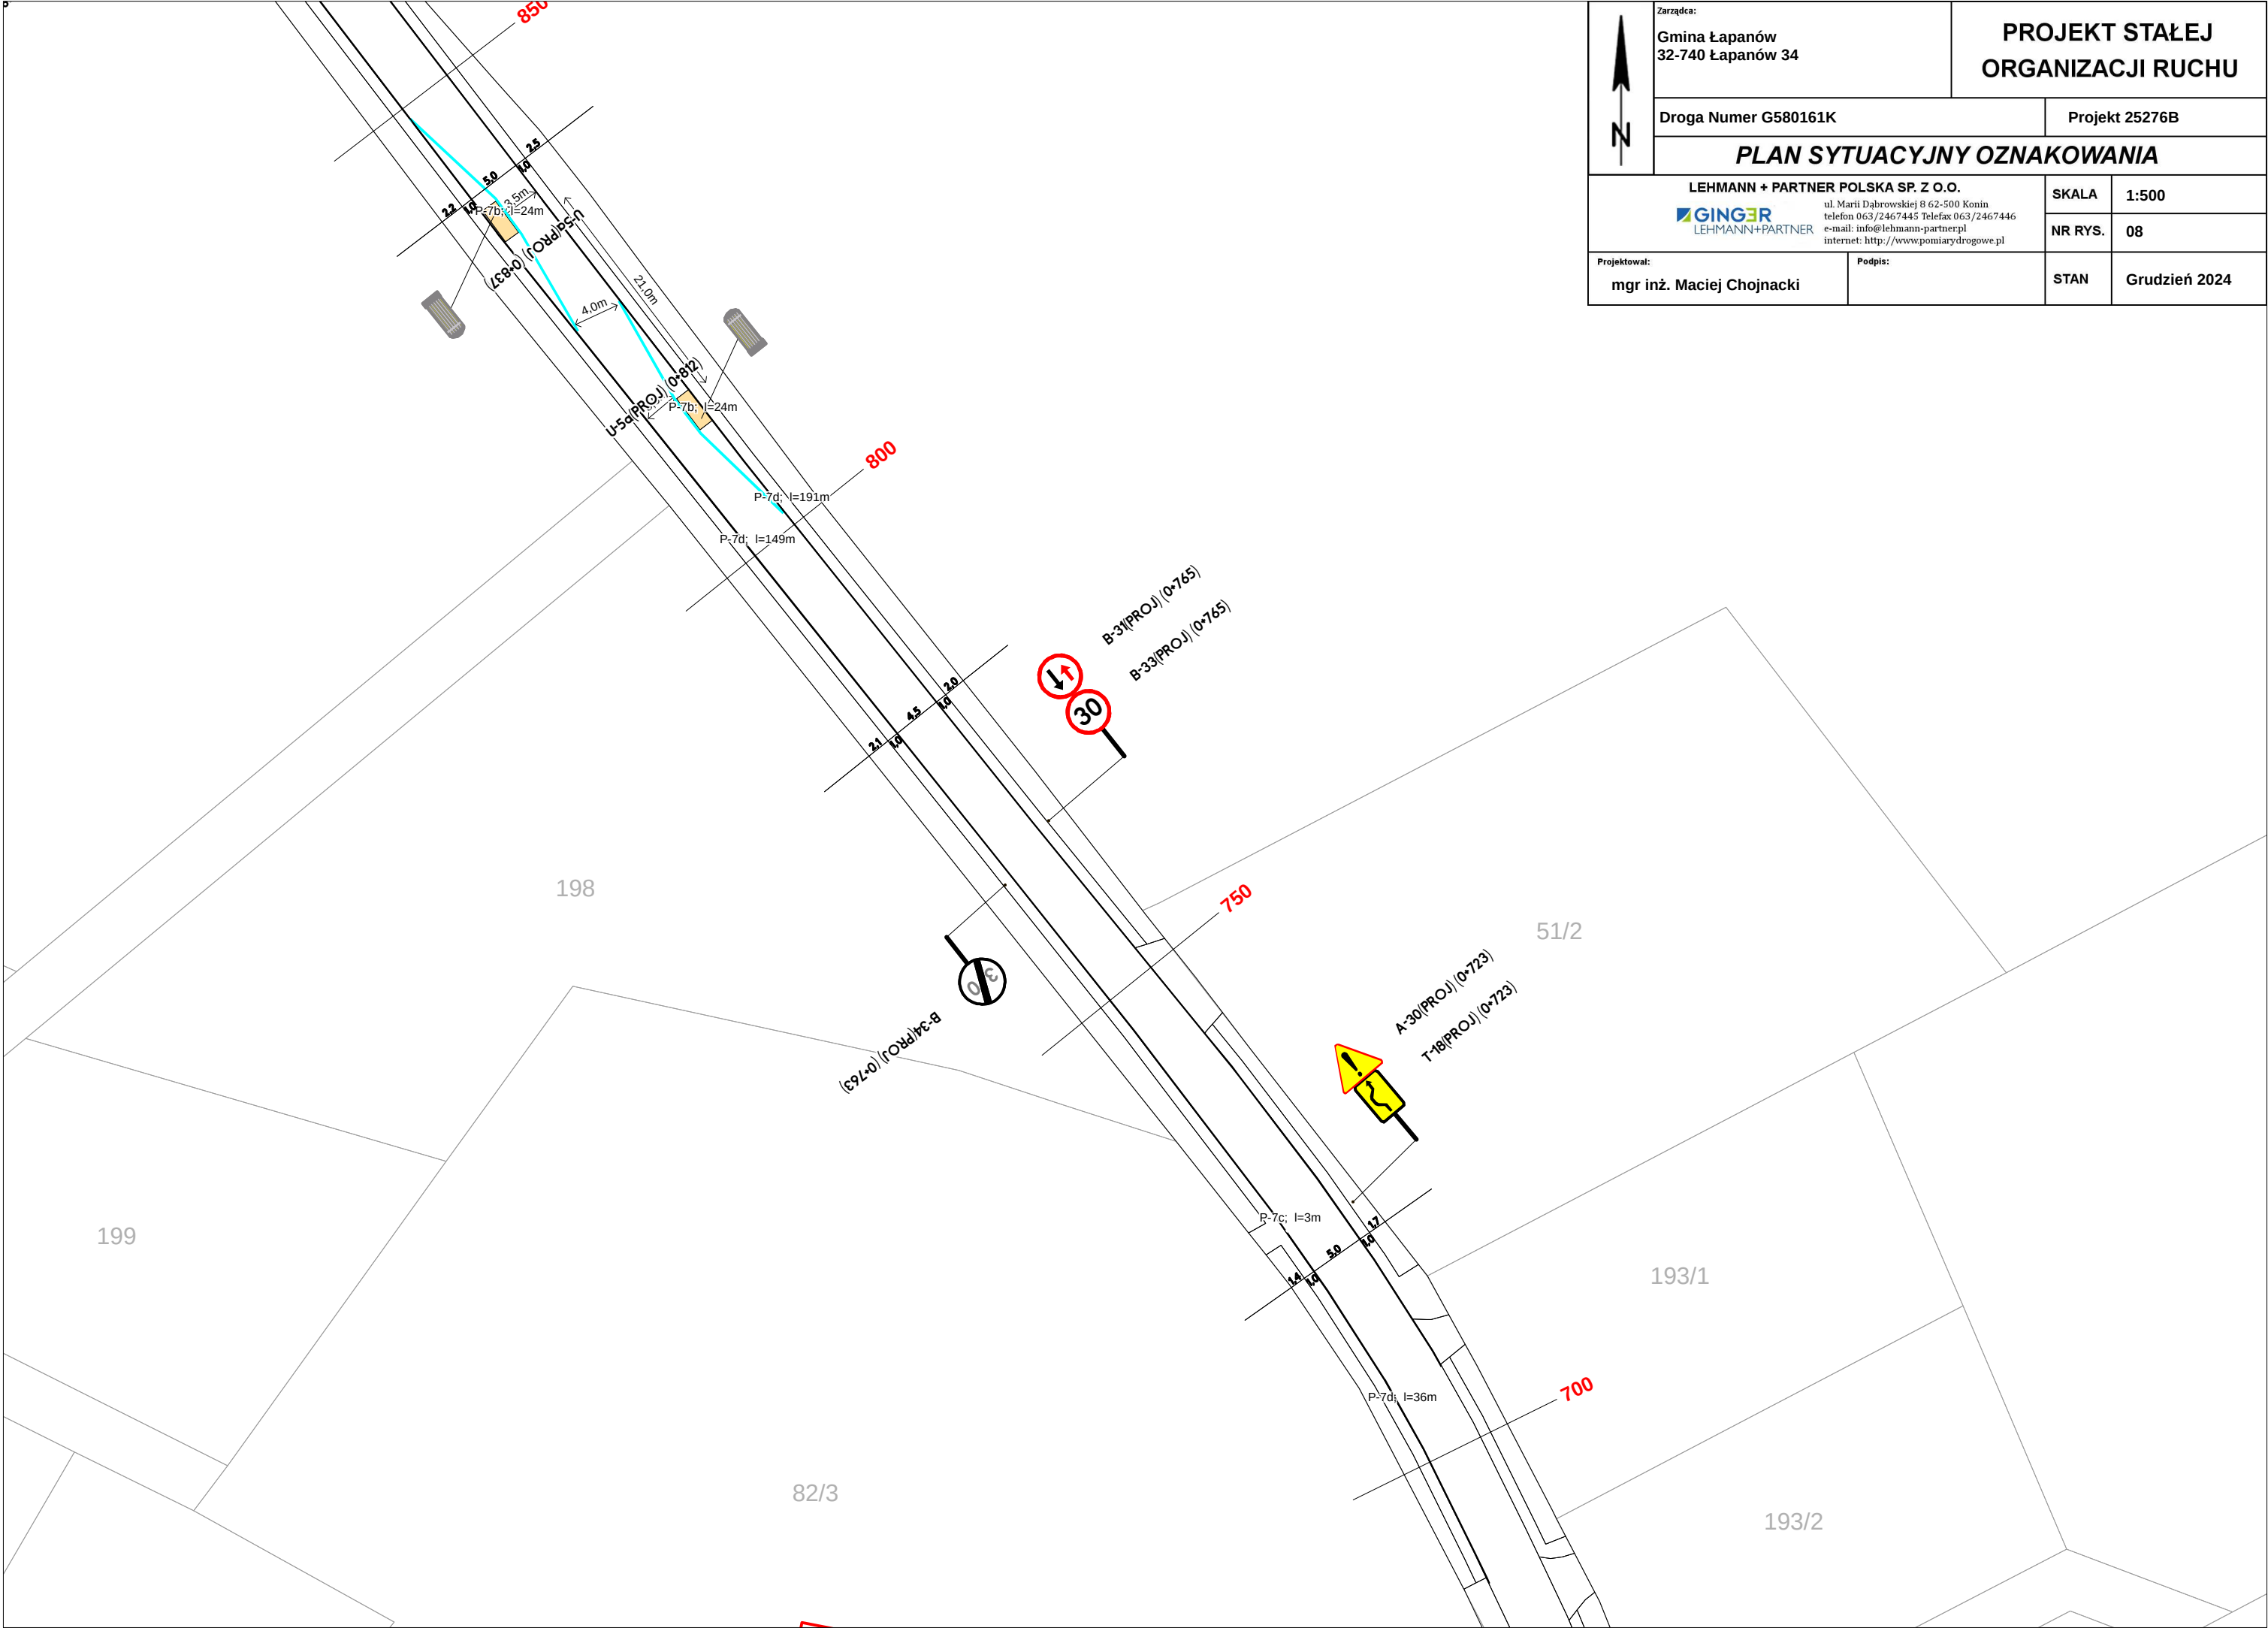


	Zarządca: Gmina Łapanów 32-740 Łapanów 34		PROJEKT STAŁEJ ORGANIZACJI RUCHU	
	Droga Numer G580161K		Projekt 25276B	
	PLAN SYTUACYJNY OZNAKOWANIA			
	LEHMANN + PARTNER POLSKA SP. Z O.O.  ul. Marii Dąbrowskiej 8 62-500 Konin telefon 063/2467445 Telefax 063/2467446 e-mail: info@lehmann-partner.pl internet: http://www.pomiarydrogowe.pl		SKALA	1:500
			NR RYS.	08
Projektował: mgr inż. Maciej Chojnacki		Podpis:		STAN Grudzień 2024

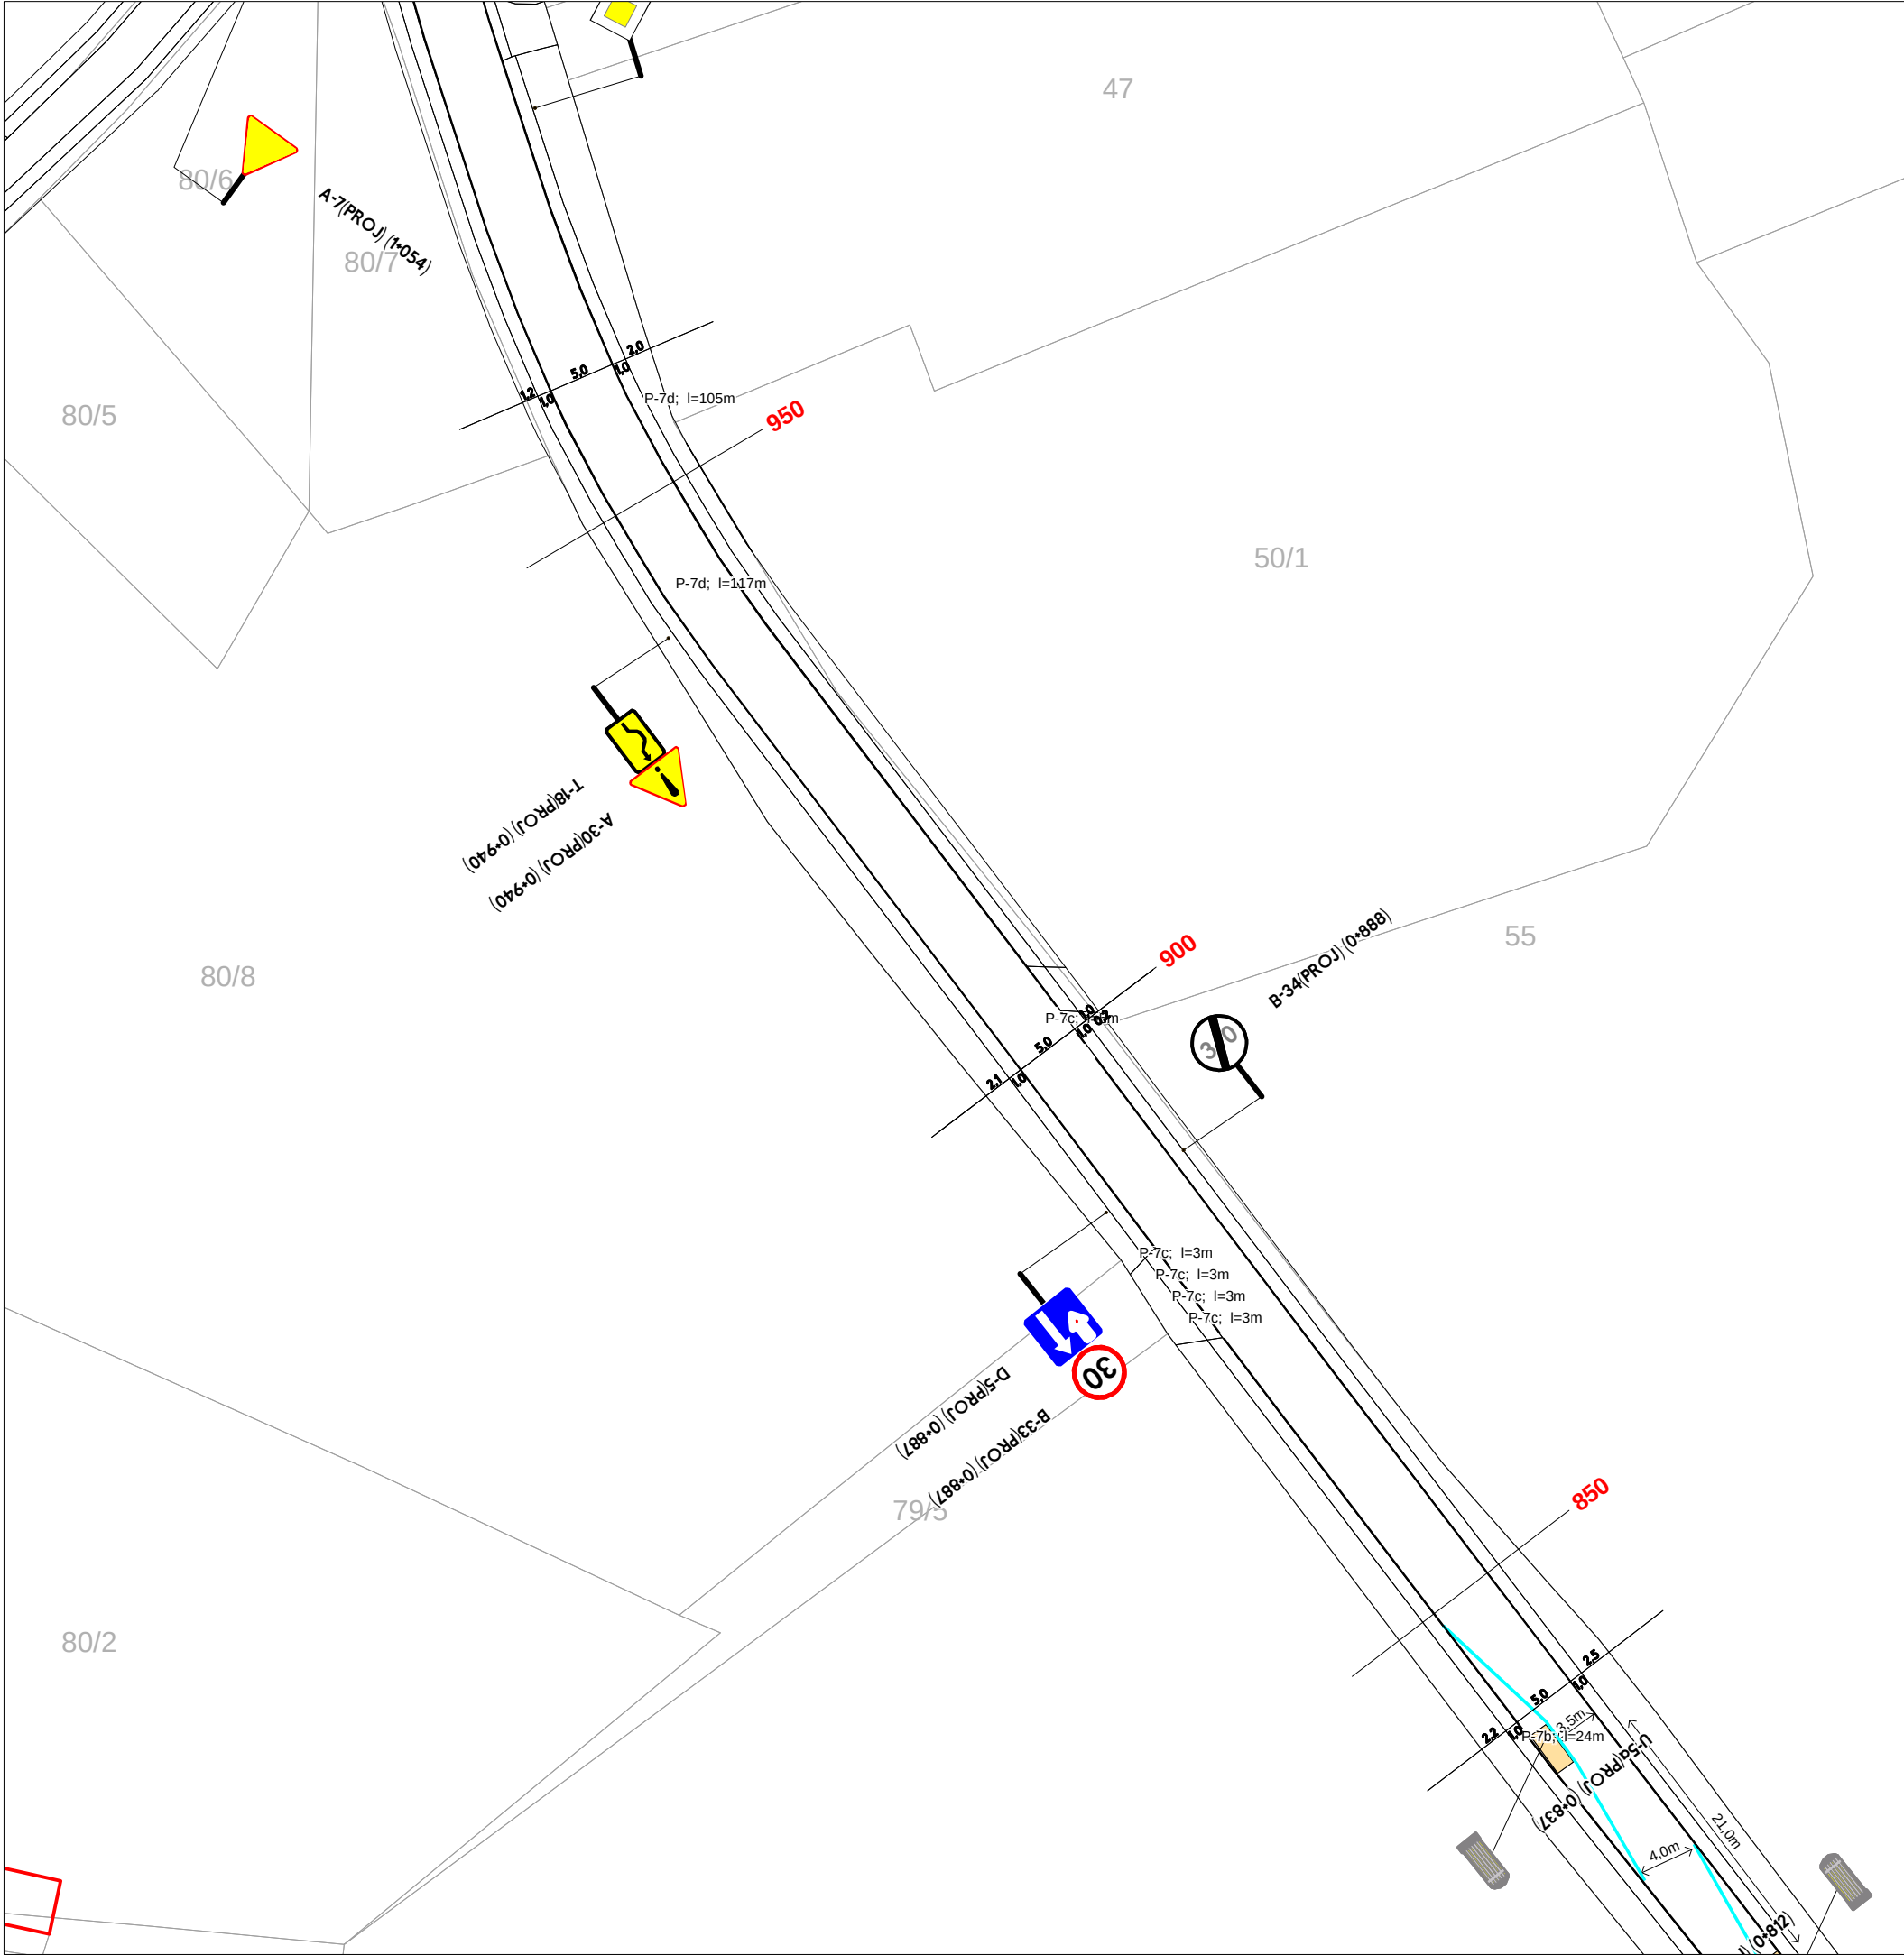


N Zarządca: Gmina Łapanów 32-740 Łapanów 34		PROJEKT STAŁEJ ORGANIZACJI RUCHU	
		Droga Numer G580161K	Projekt 25276B
PLAN SYTUACYJNY OZNAKOWANIA			
LEHMANN + PARTNER POLSKA SP. Z O.O.  LEHMANN+PARTNER ul. Marii Dąbrowskiej 8 62-500 Konin telefon 063/2467445 Telefax 063/2467446 e-mail: info@lehmann-partner.pl Internet: http://www.pomiarydrogowe.pl		SKALA	1:500
		NR RYS.	09
Projektował: mgr inż. Maciej Chojnacki	Podpis:	STAN	Grudzień 2024




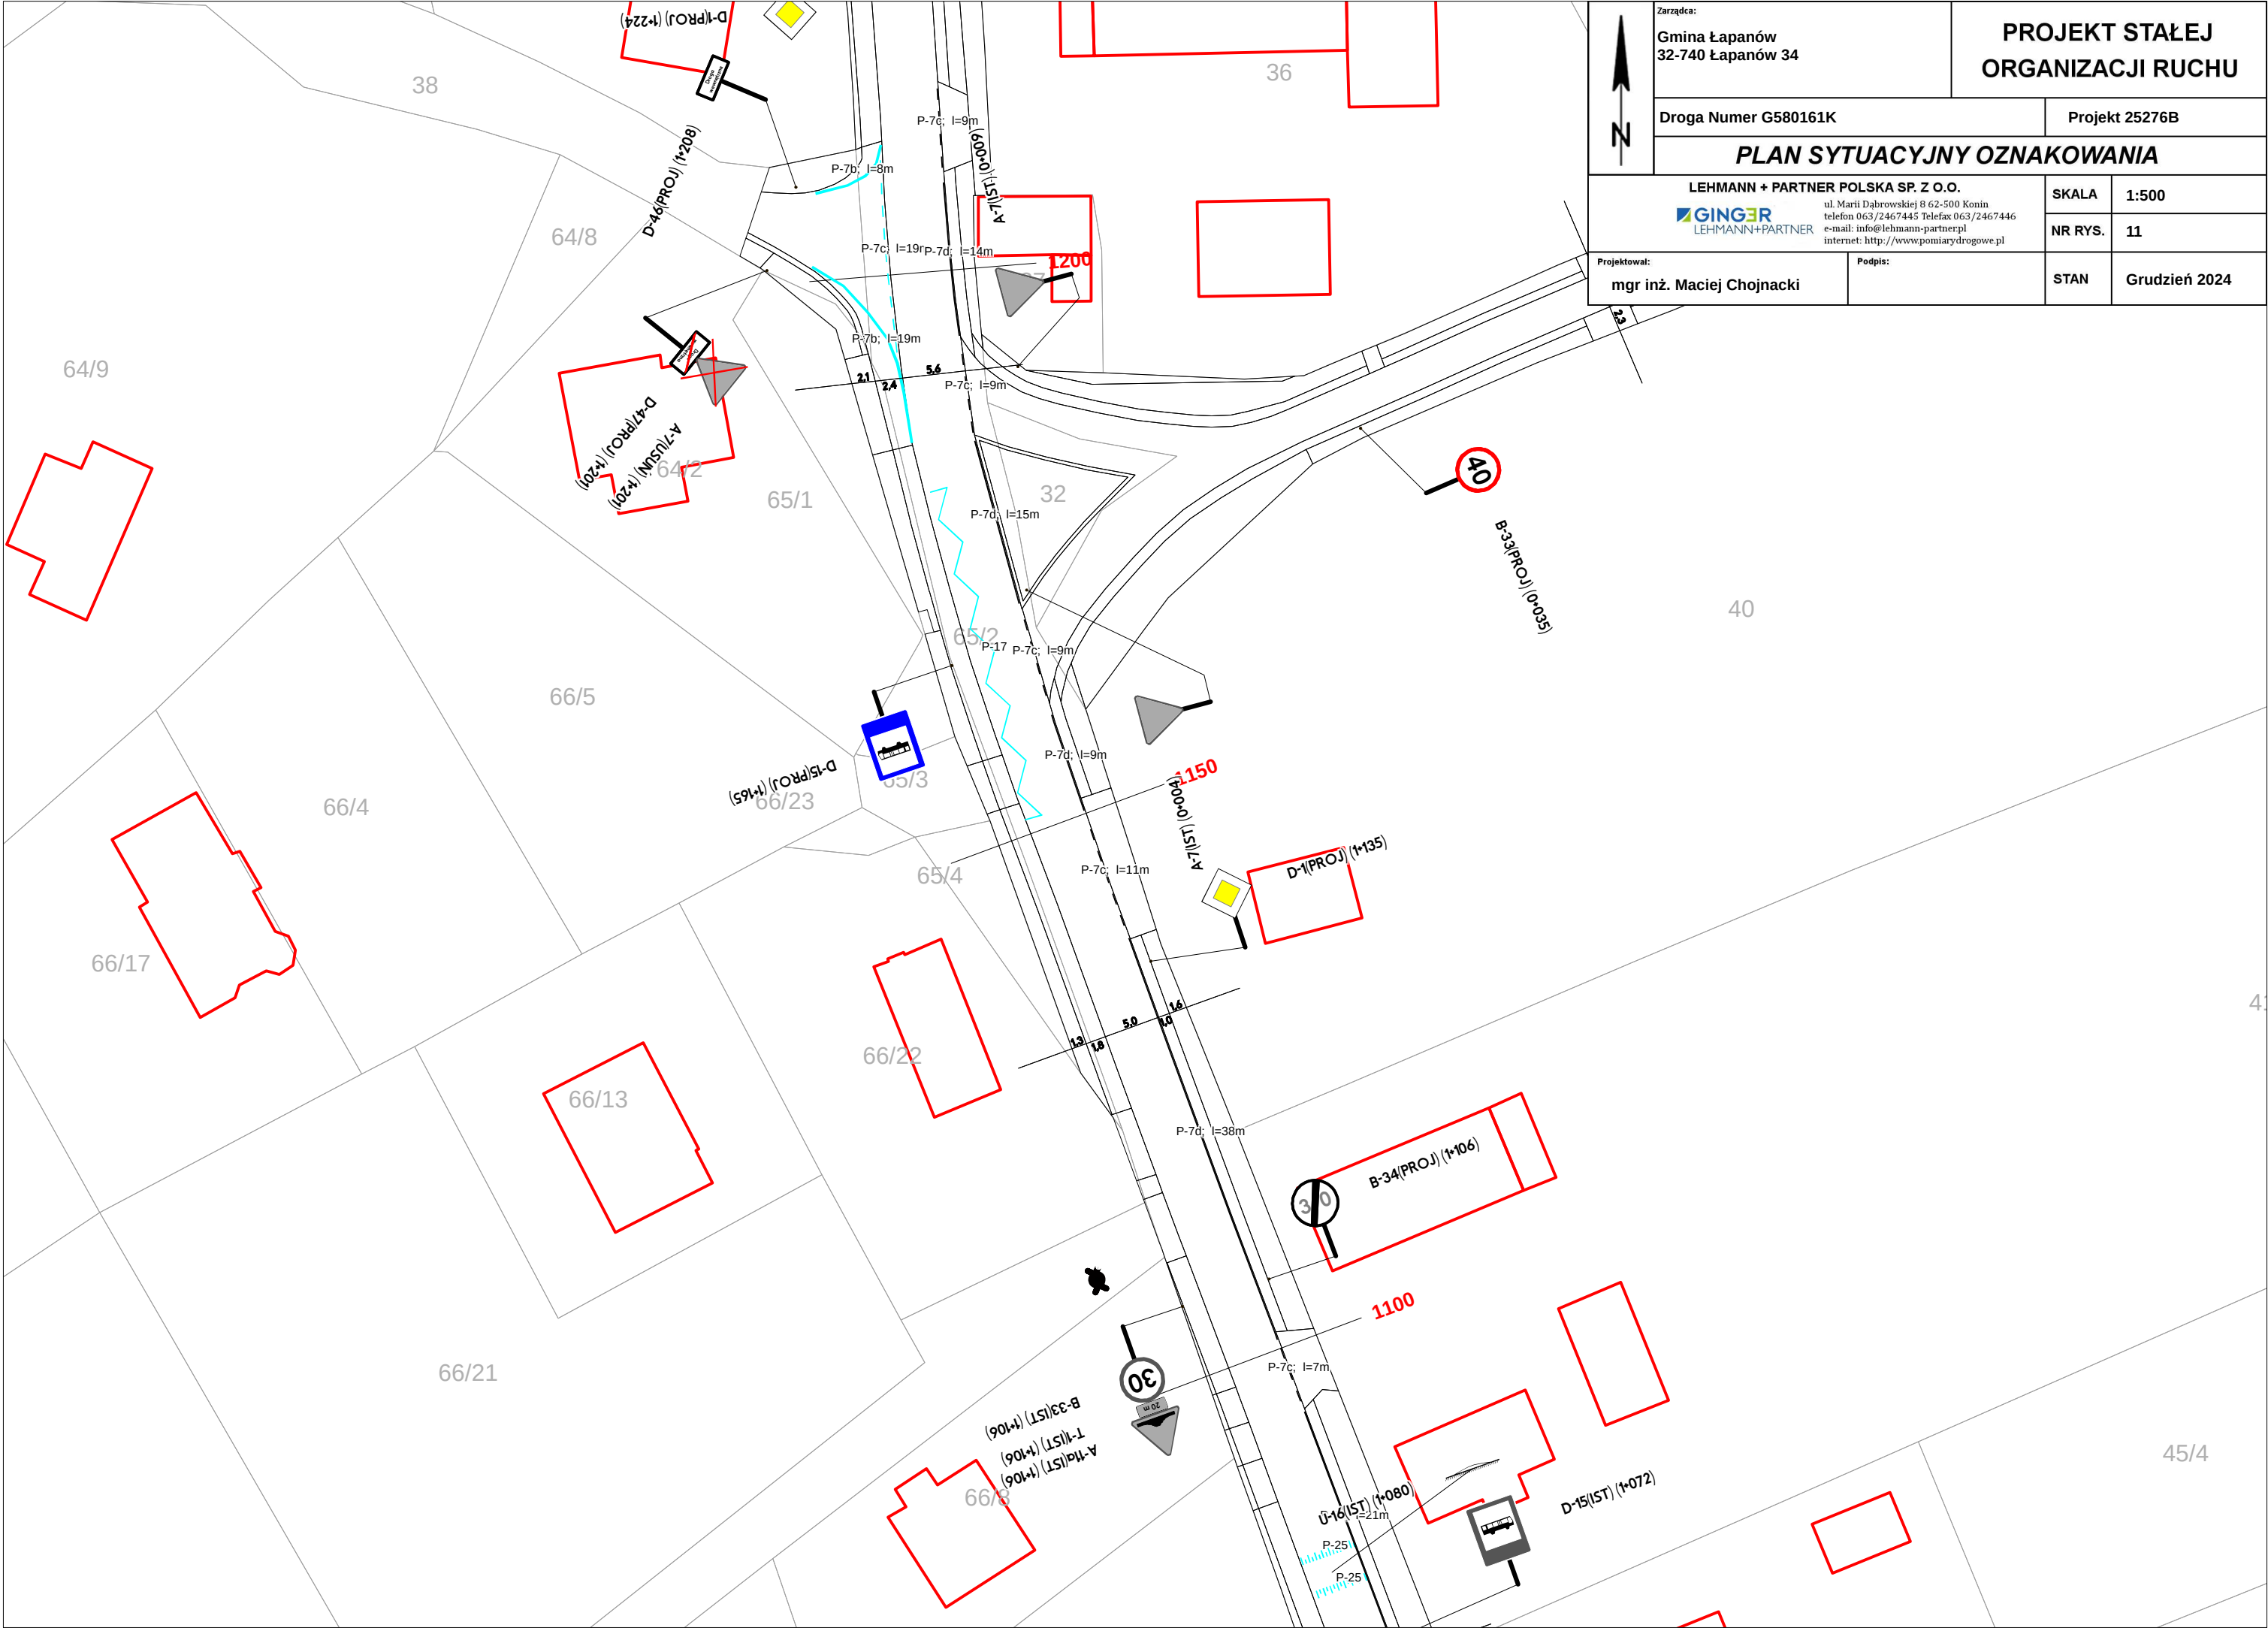

	Zarządca: Gmina Łapanów 32-740 Łapanów 34		PROJEKT STAŁEJ ORGANIZACJI RUCHU	
	Droga Numer G580161K		Projekt 25276B	
	PLAN SYTUACYJNY OZNAKOWANIA			
	LEHMANN + PARTNER POLSKA SP. Z O.O.  ul. Marii Dąbrowskiej 8 62-500 Konin telefon 063/2467445 Telefax 063/2467446 e-mail: info@lehmann-partner.pl internet: http://www.pomiarydrogowe.pl		SKALA	1:500
Projektował: mgr inż. Maciej Chojnacki		Podpis:	NR RYS.	11
			STAN	Grudzień 2024

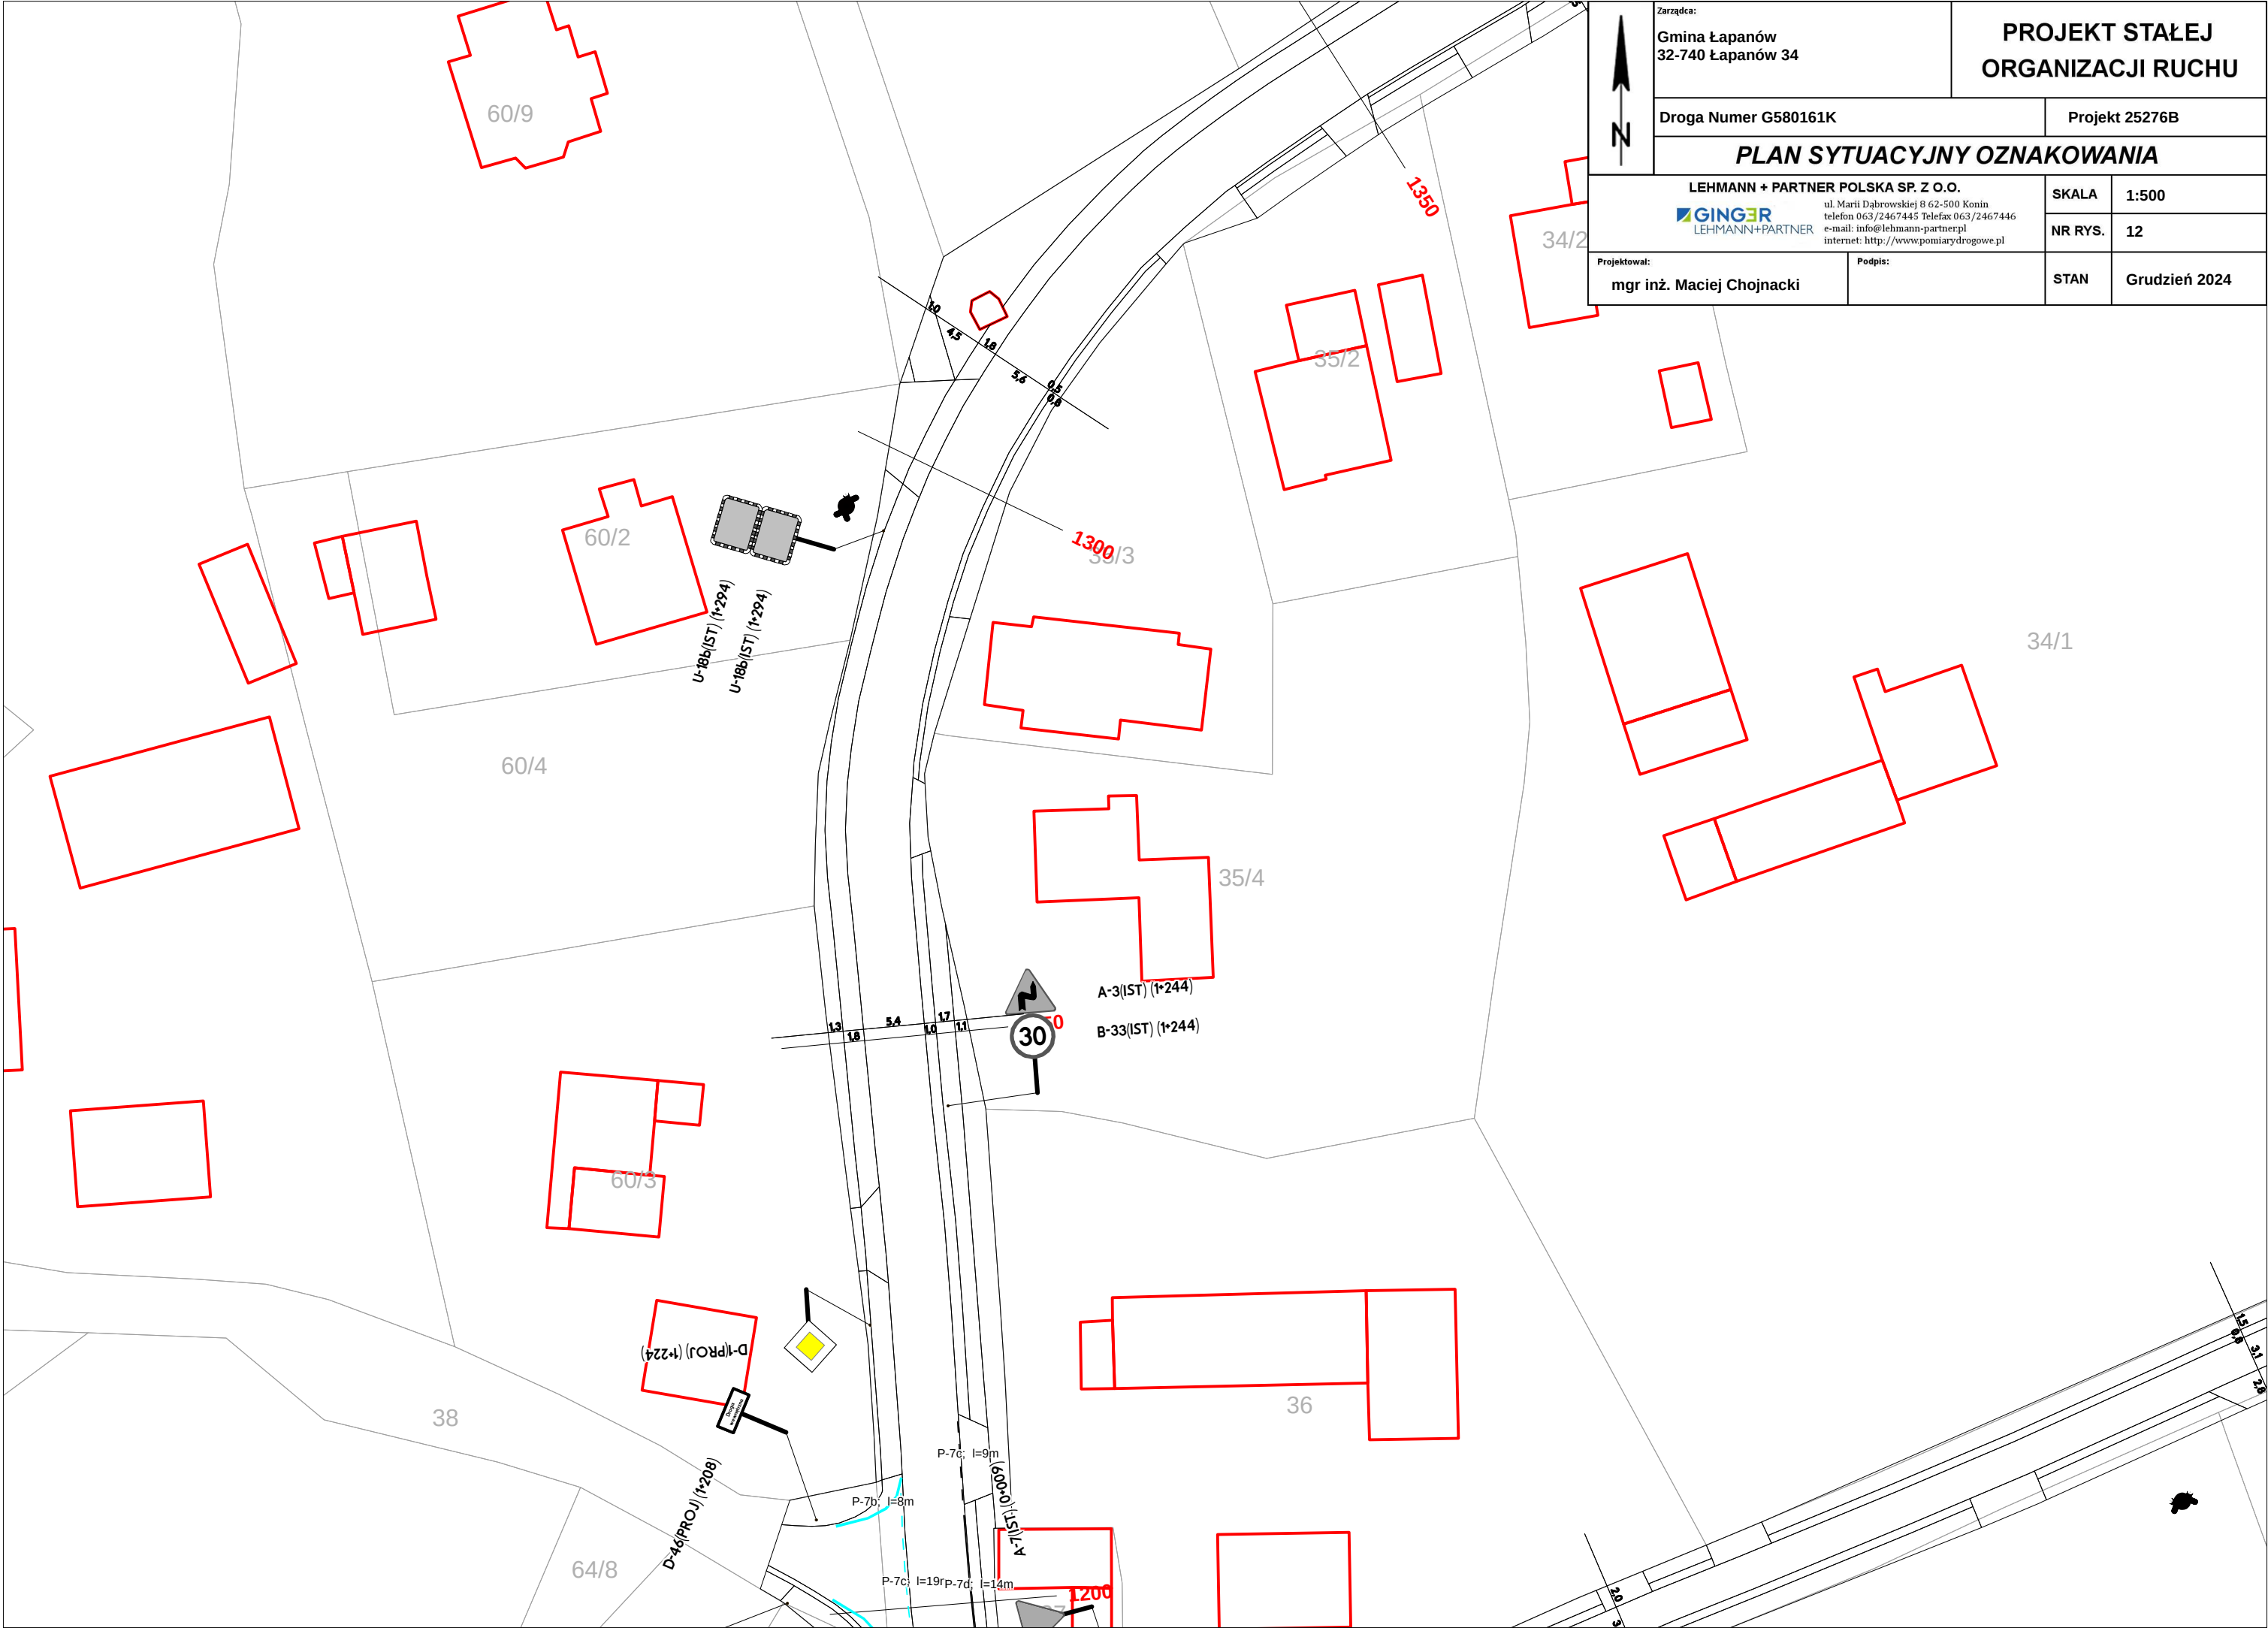

	Zarządca: Gmina Łapanów 32-740 Łapanów 34		PROJEKT STAŁEJ ORGANIZACJI RUCHU	
	Droga Numer G580161K		Projekt 25276B	
	PLAN SYTUACYJNY OZNAKOWANIA			
	LEHMANN + PARTNER POLSKA SP. Z O.O.  ul. Marii Dąbrowskiej 8 62-500 Konin telefon 063/2467445 Telefax 063/2467446 e-mail: info@lehmann-partner.pl internet: http://www.pomiarydrogowe.pl		SKALA	1:500
Projektował: mgr inż. Maciej Chojnacki		Podpis:	NR RYS.	12
			STAN	Grudzień 2024

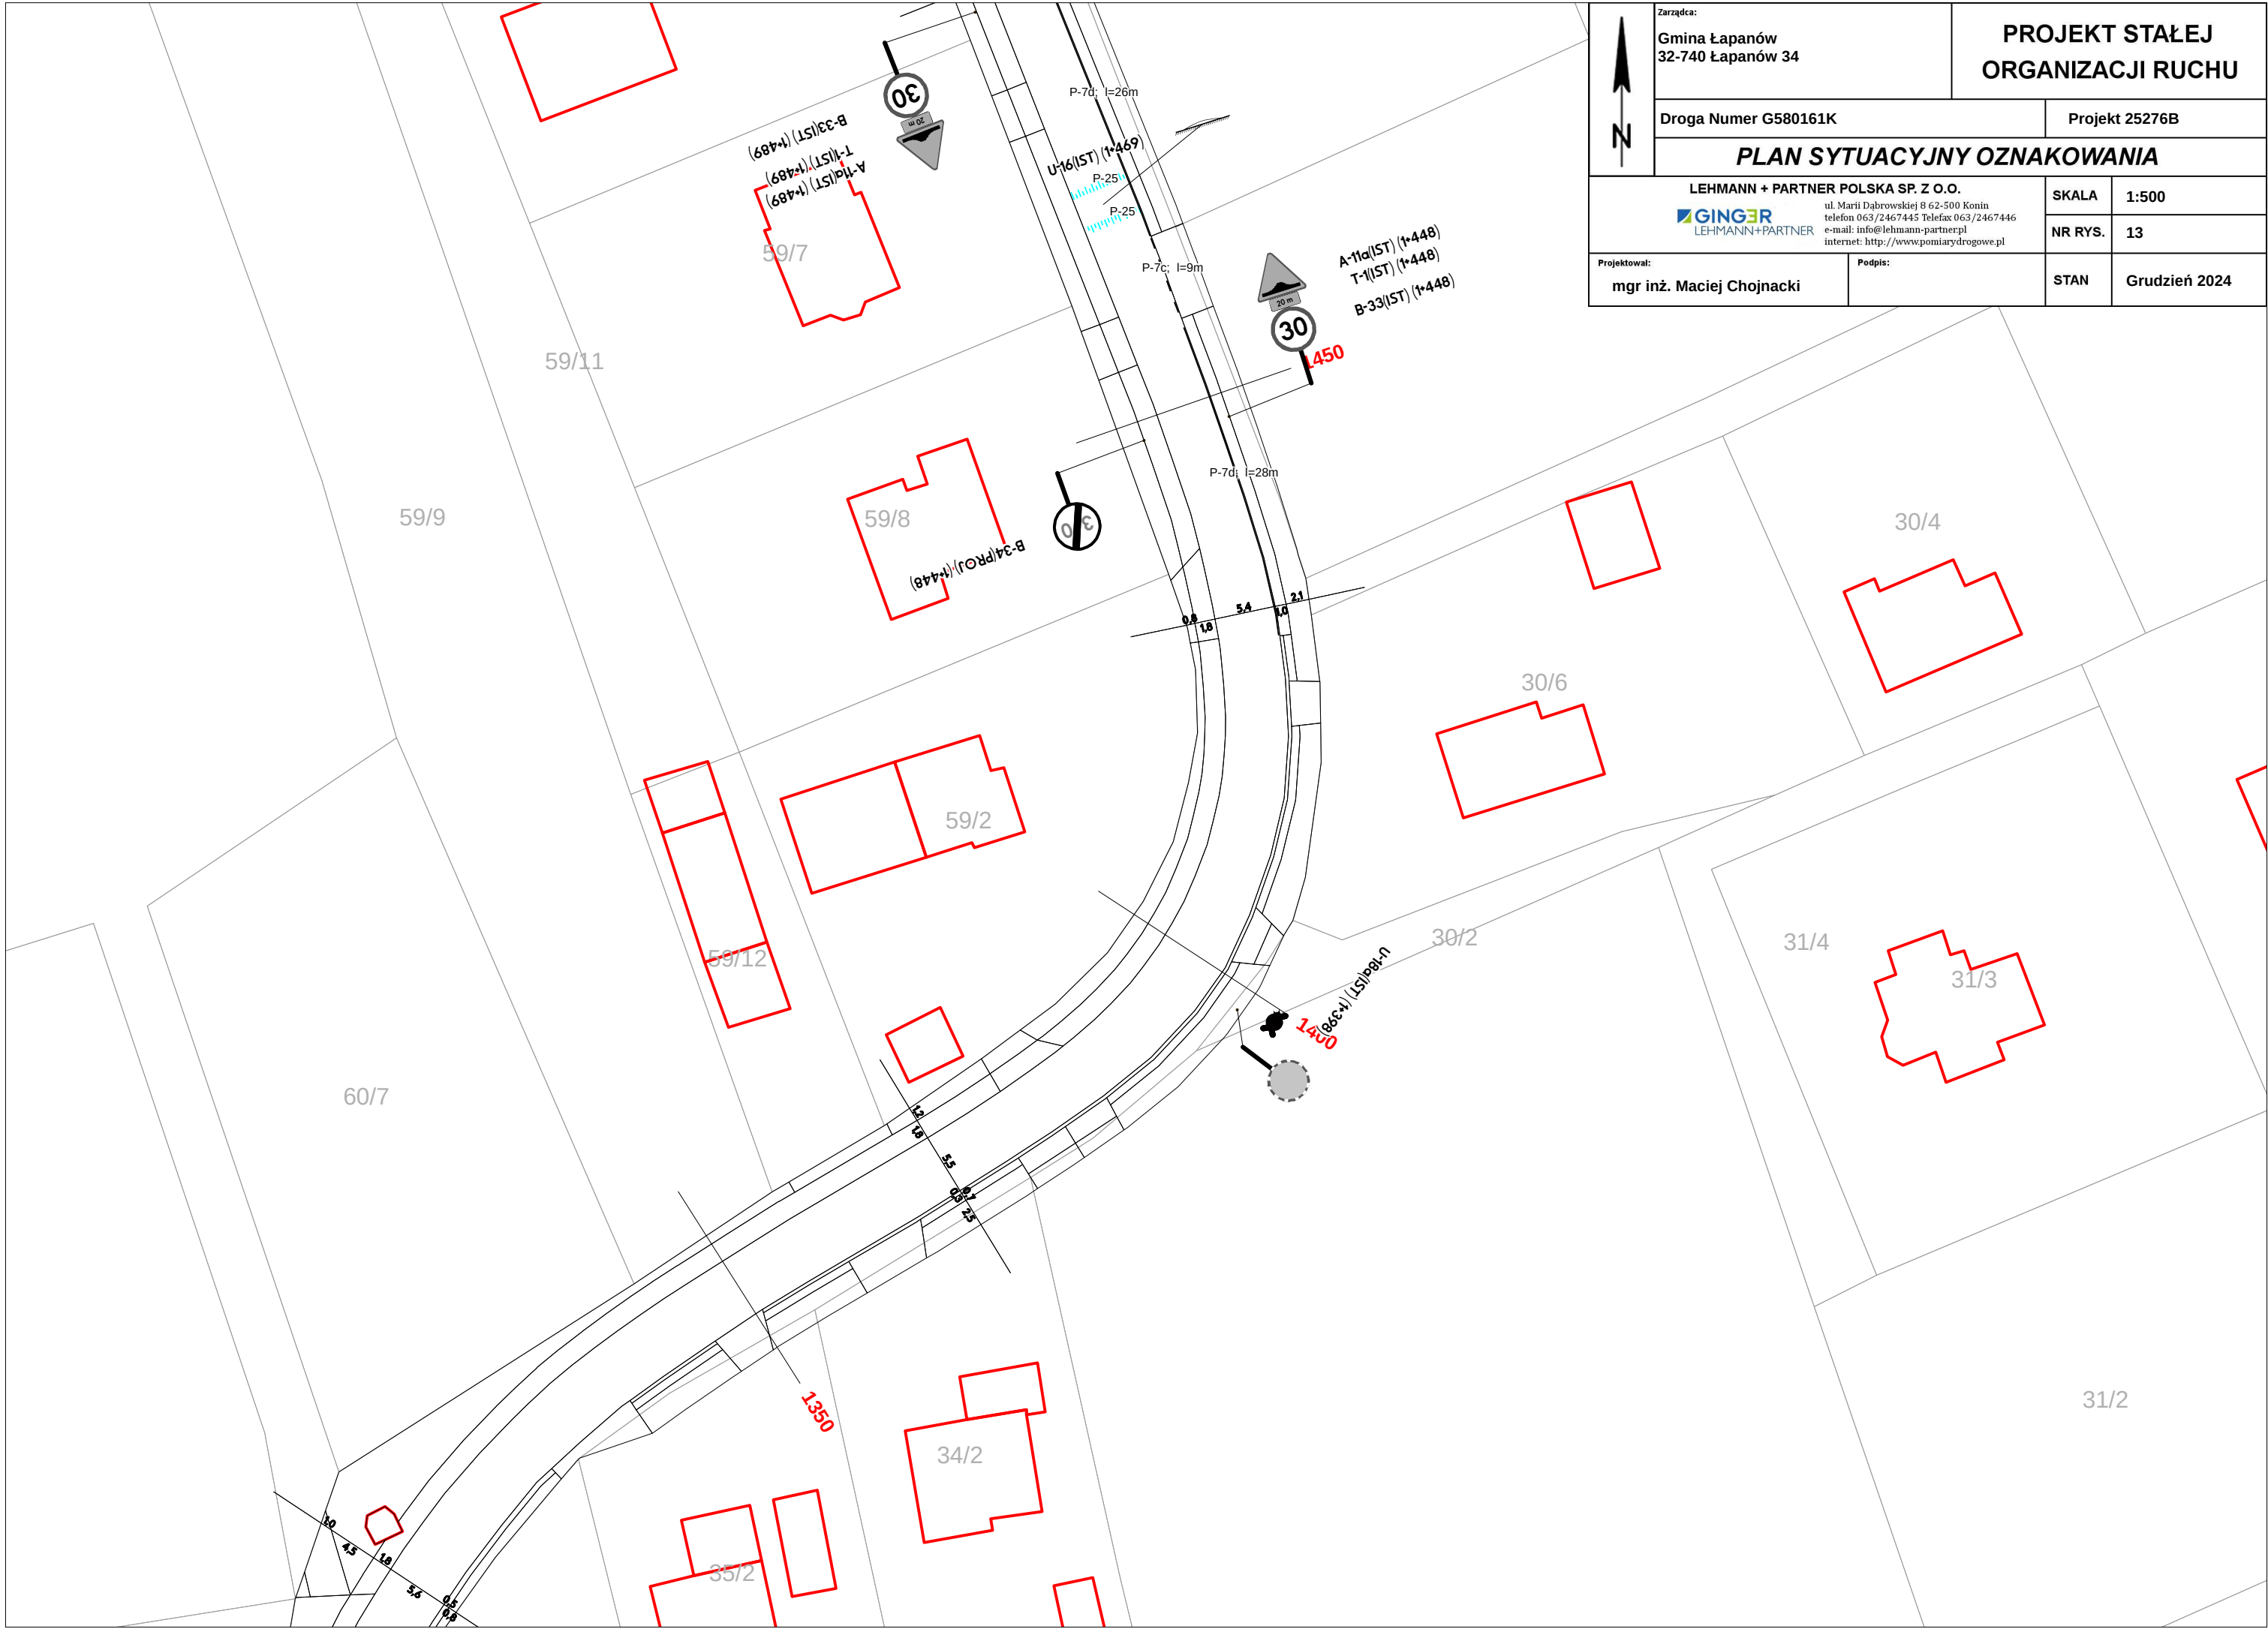

	Zarządca: Gmina Łapanów 32-740 Łapanów 34		PROJEKT STAŁEJ ORGANIZACJI RUCHU	
	Droga Numer G580161K		Projekt 25276B	
	PLAN SYTUACYJNY OZNAKOWANIA			
	LEHMANN + PARTNER POLSKA SP. Z O.O.  ul. Marii Dąbrowskiej 8 62-500 Konin telefon 063/2467445 Telefax 063/2467446 e-mail: info@lehmann-partner.pl internet: http://www.pomiarydrogowe.pl		SKALA	1:500
Projektował:		Podpis:	NR RYS.	13
mgr inż. Maciej Chojnacki			STAN	Grudzień 2024

22/5



