




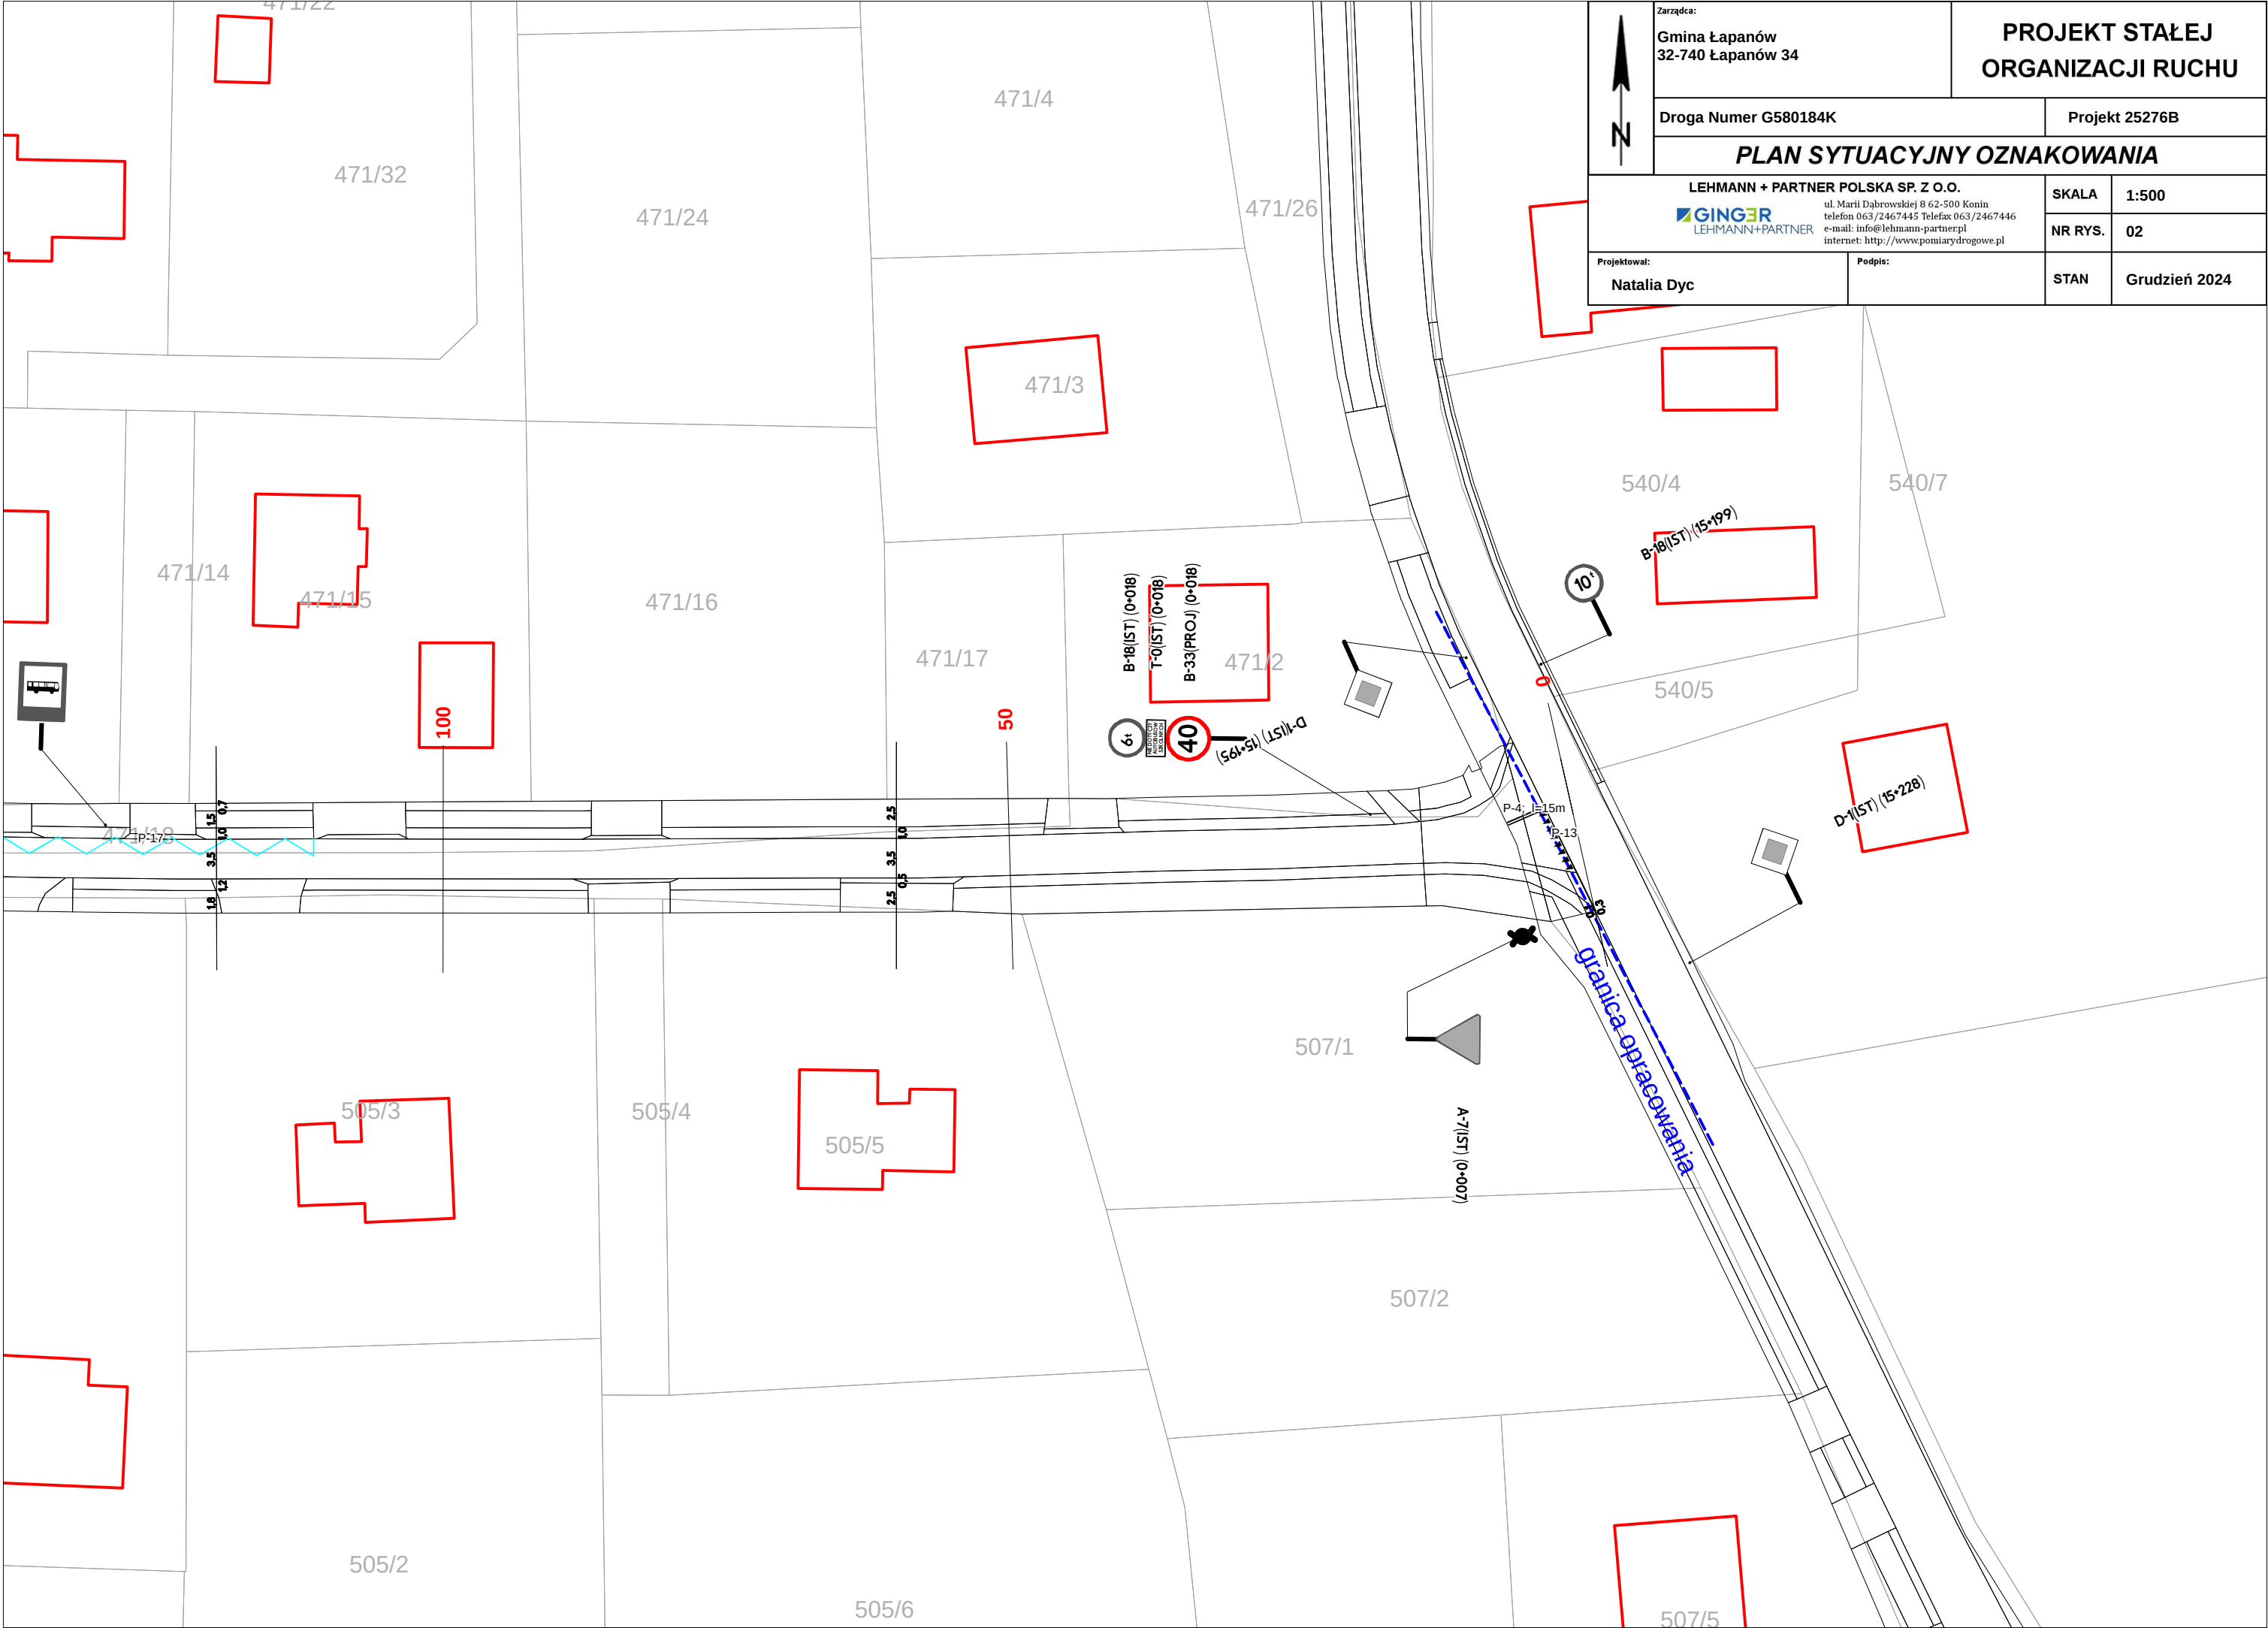

	Zarządca: Gmina Łapanów 32-740 Łapanów 34		PROJEKT STAŁEJ ORGANIZACJI RUCHU	
	Droga Numer G580184K		Projekt 25276B	
	PLAN SYTUACYJNY OZNAKOWANIA			
	LEHMANN + PARTNER POLSKA SP. Z O.O.  ul. Marii Dąbrowskiej 8 62-500 Konin telefon 063/2467445 Telefax 063/2467446 e-mail: info@lehmann-partner.pl internet: http://www.pomiarydrogowe.pl		SKALA	1:500
			NR RYS.	02
Projektował: Natalia Dyc		Podpis:		STAN Grudzień 2024

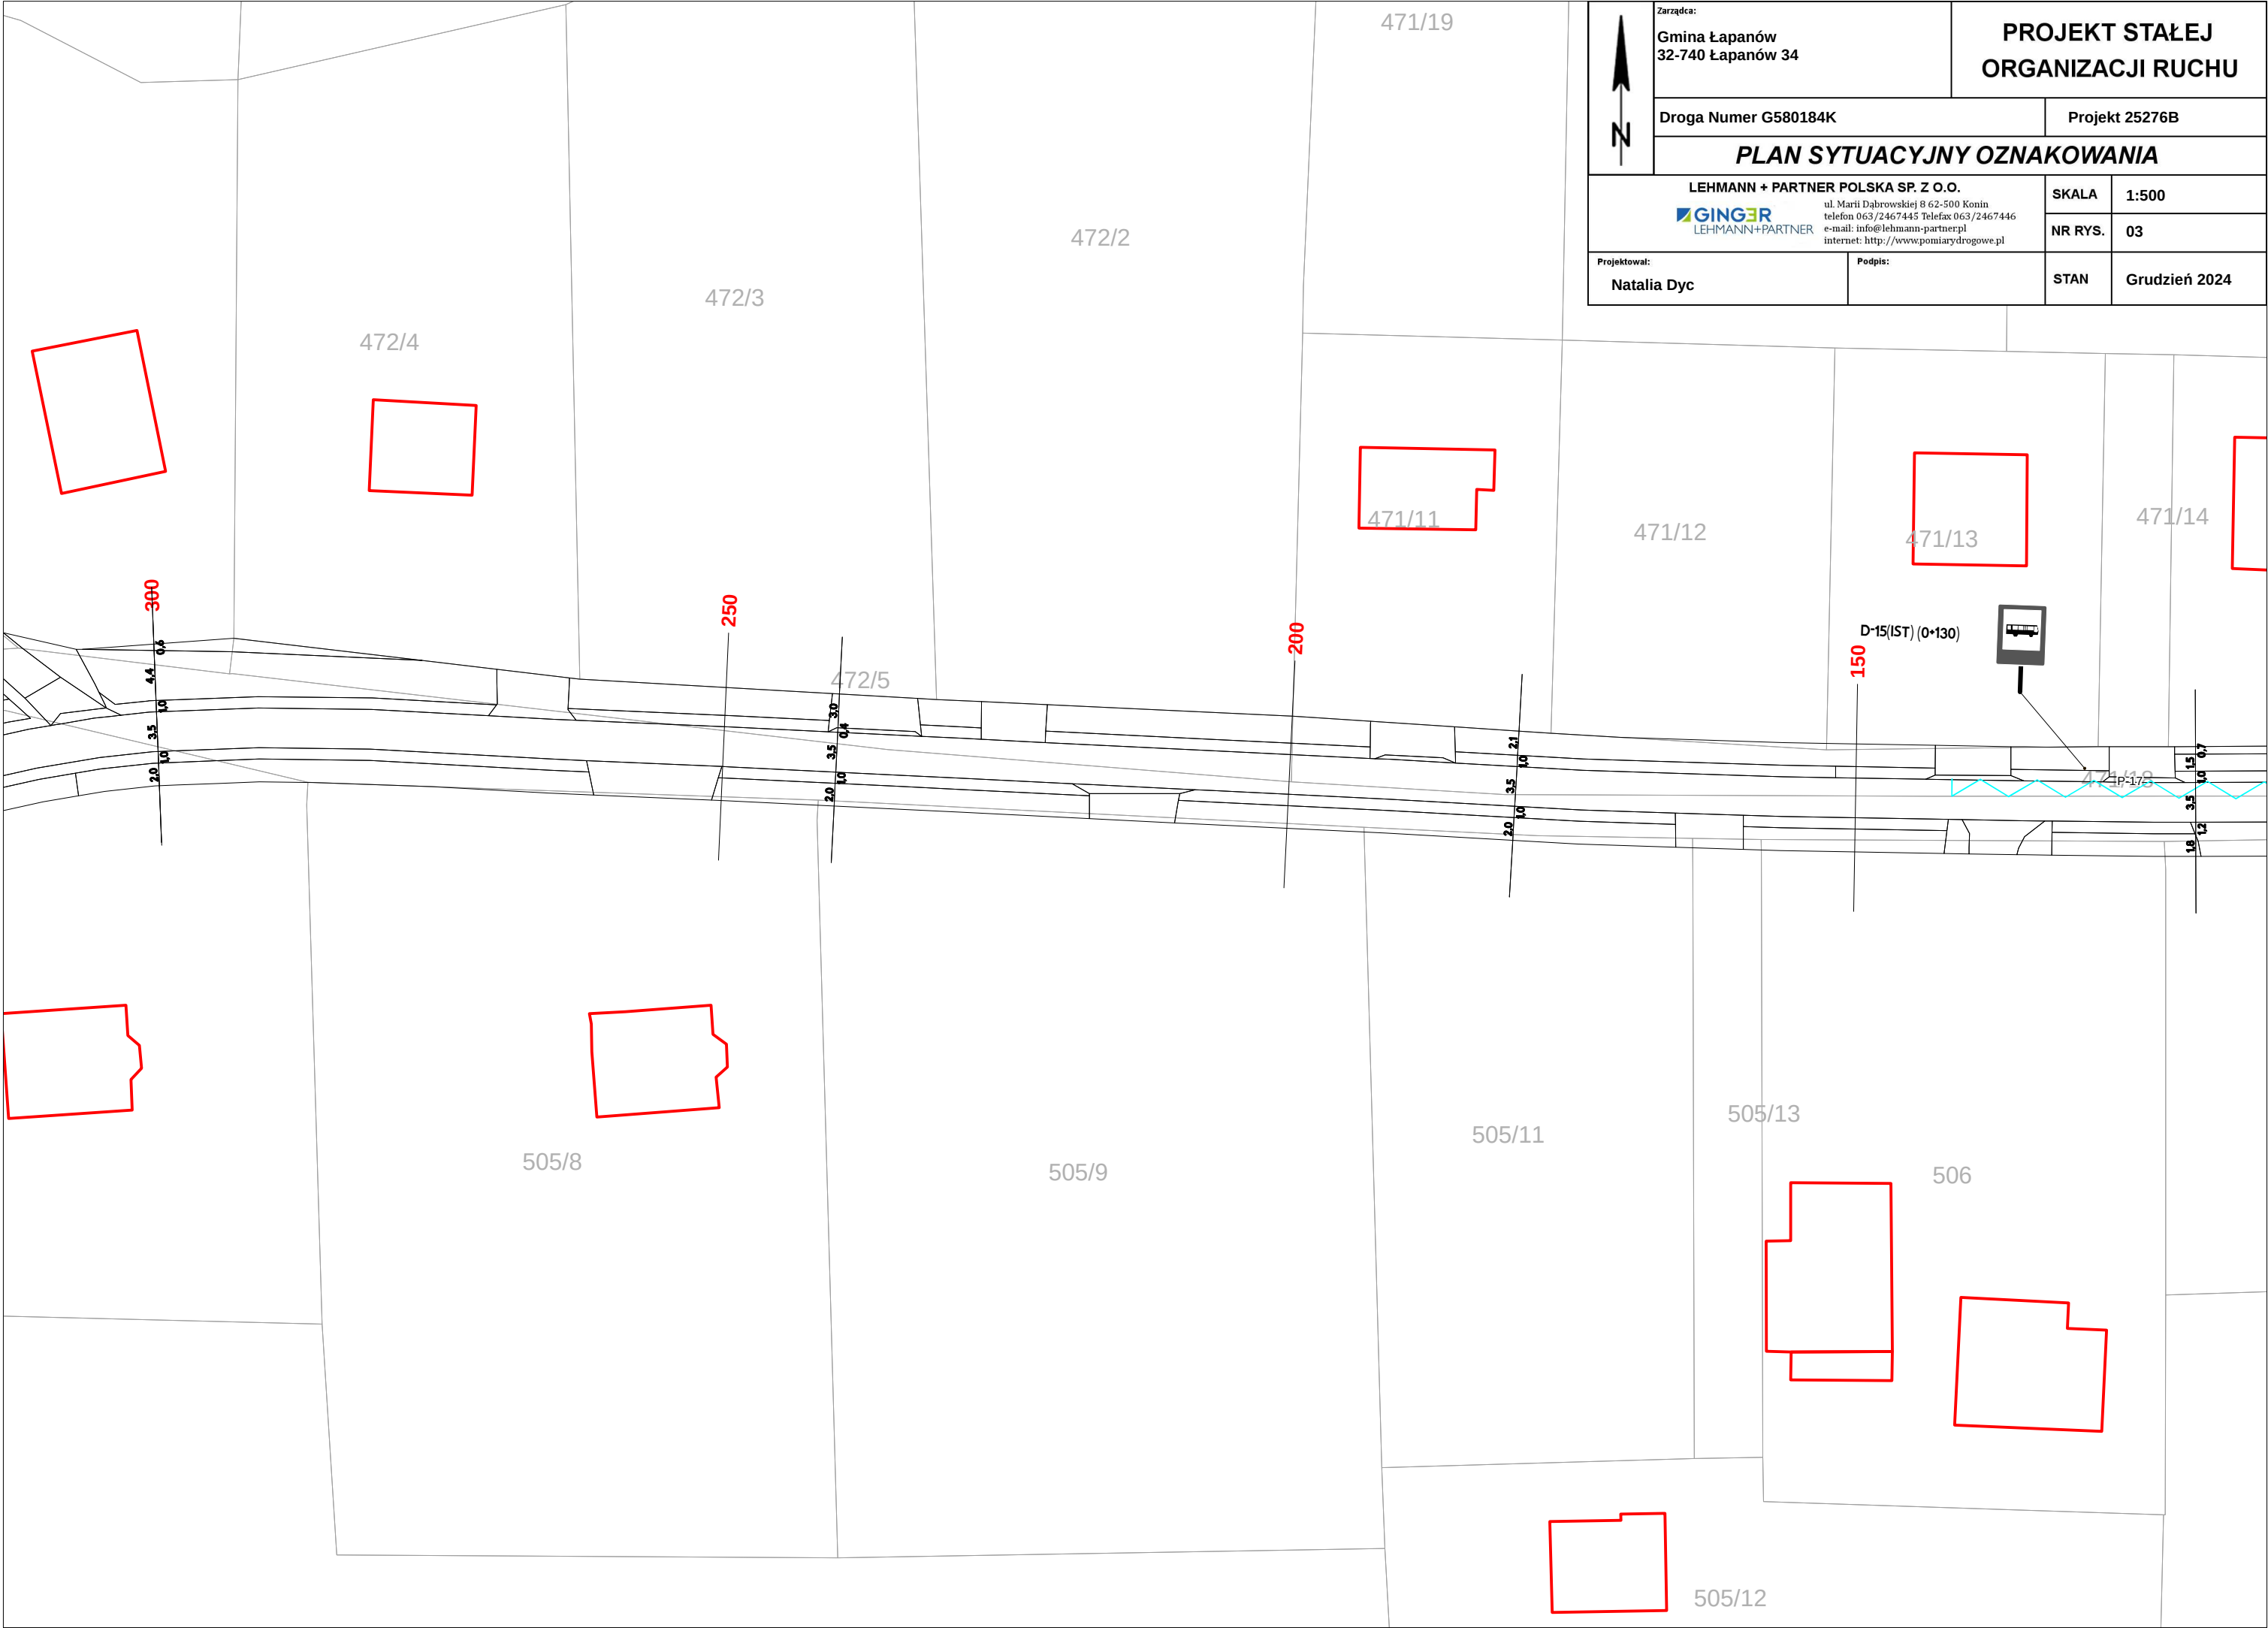

	Zarządca: Gmina Łapanów 32-740 Łapanów 34		PROJEKT STAŁEJ ORGANIZACJI RUCHU		
	Droga Numer G580184K		Projekt 25276B		
	PLAN SYTUACYJNY OZNAKOWANIA				
	LEHMANN + PARTNER POLSKA SP. Z O.O.  LEHMANN+PARTNER ul. Marii Dąbrowskiej 8 62-500 Konin telefon: 063/2467445 Telefax 063/2467446 e-mail: info@lehmann-partner.pl internet: http://www.pomiarydrogowe.pl		SKALA	1:500	
Projektował: Natalia Dyc		Podpis:		NR RYS.	03
		STAN		Grudzień 2024	

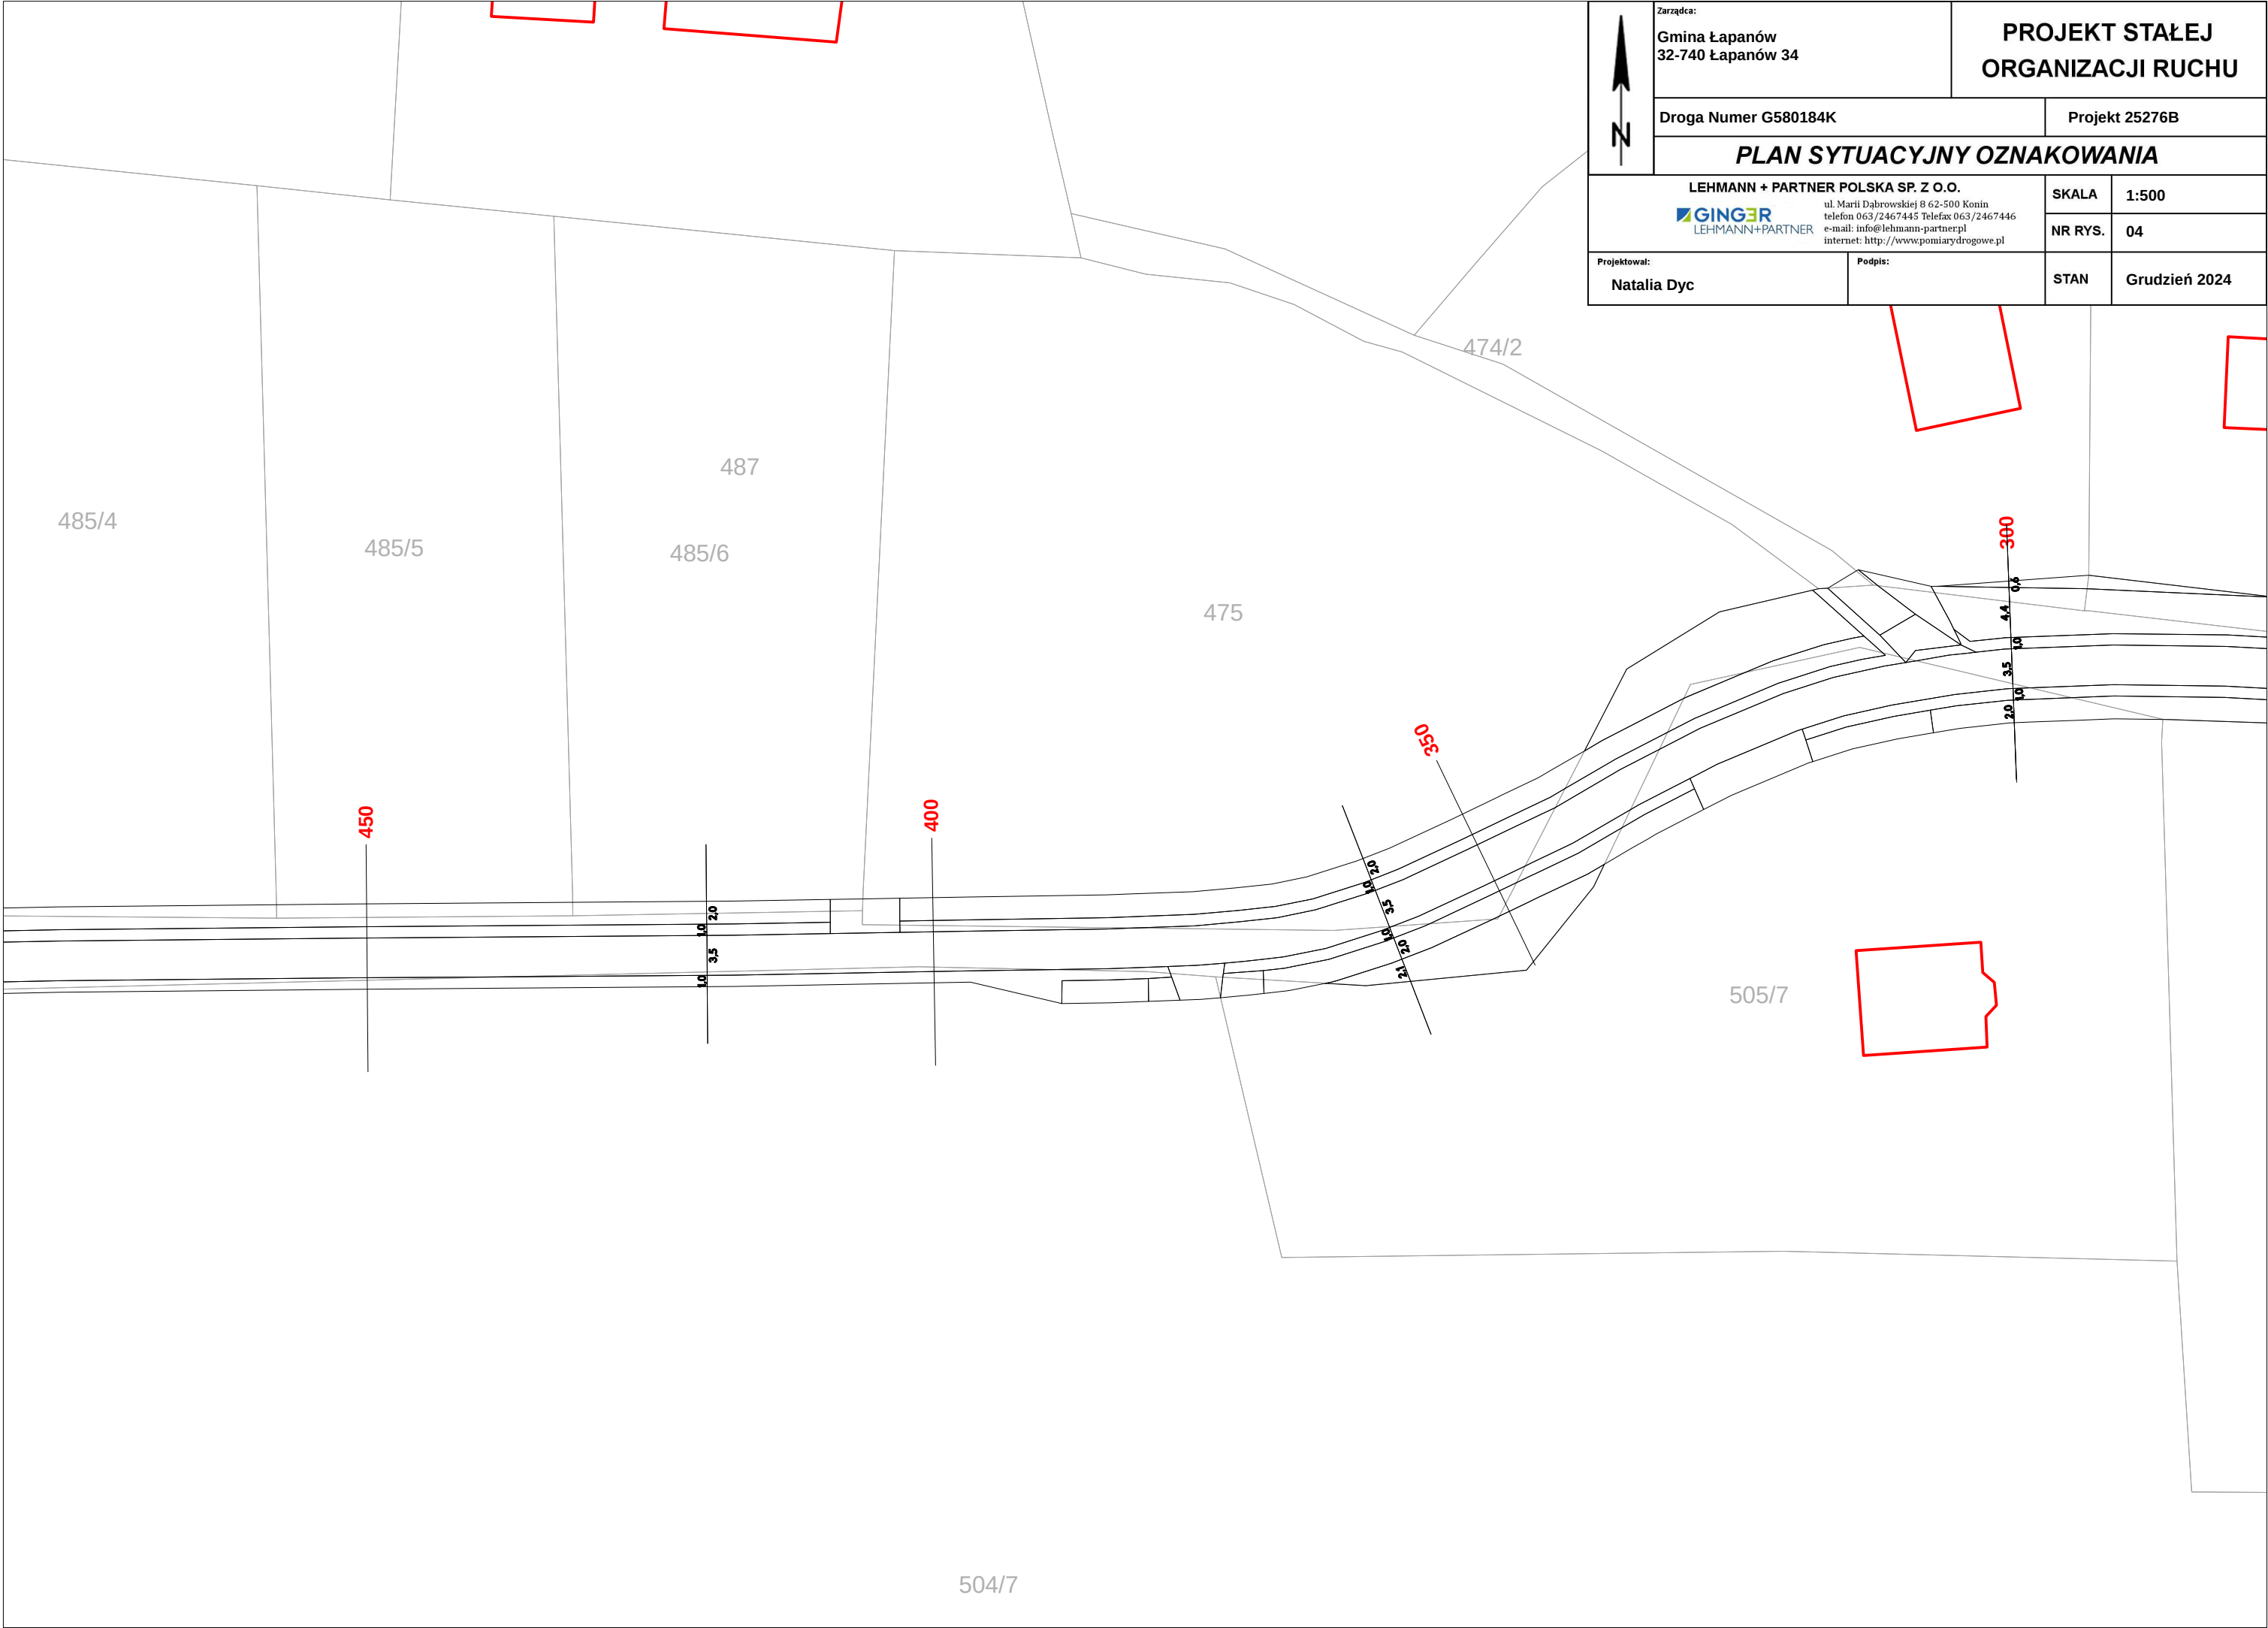

Zarządca:
Gmina Łapanów
32-740 Łapanów 34

Projekt 25276B

PLAN SYTUACYJNY OZNAKOWANIA

LEHMANN + PARTNER POLSKA SP. Z O.O.

 LEHMANN+PARTNER

ul. Marii Dąbrowskiej 8 62-500 Konin
telefon 063/2467445 Telefax 063/2467446
e-mail: info@lehmann-partner.pl
internet: http://www.pomiarydrogowe.pl

Projektował:
Natalia Dyc


Podpis:

SKALA
1:500


NR RYS.
04

STAN


Grudzień 2024

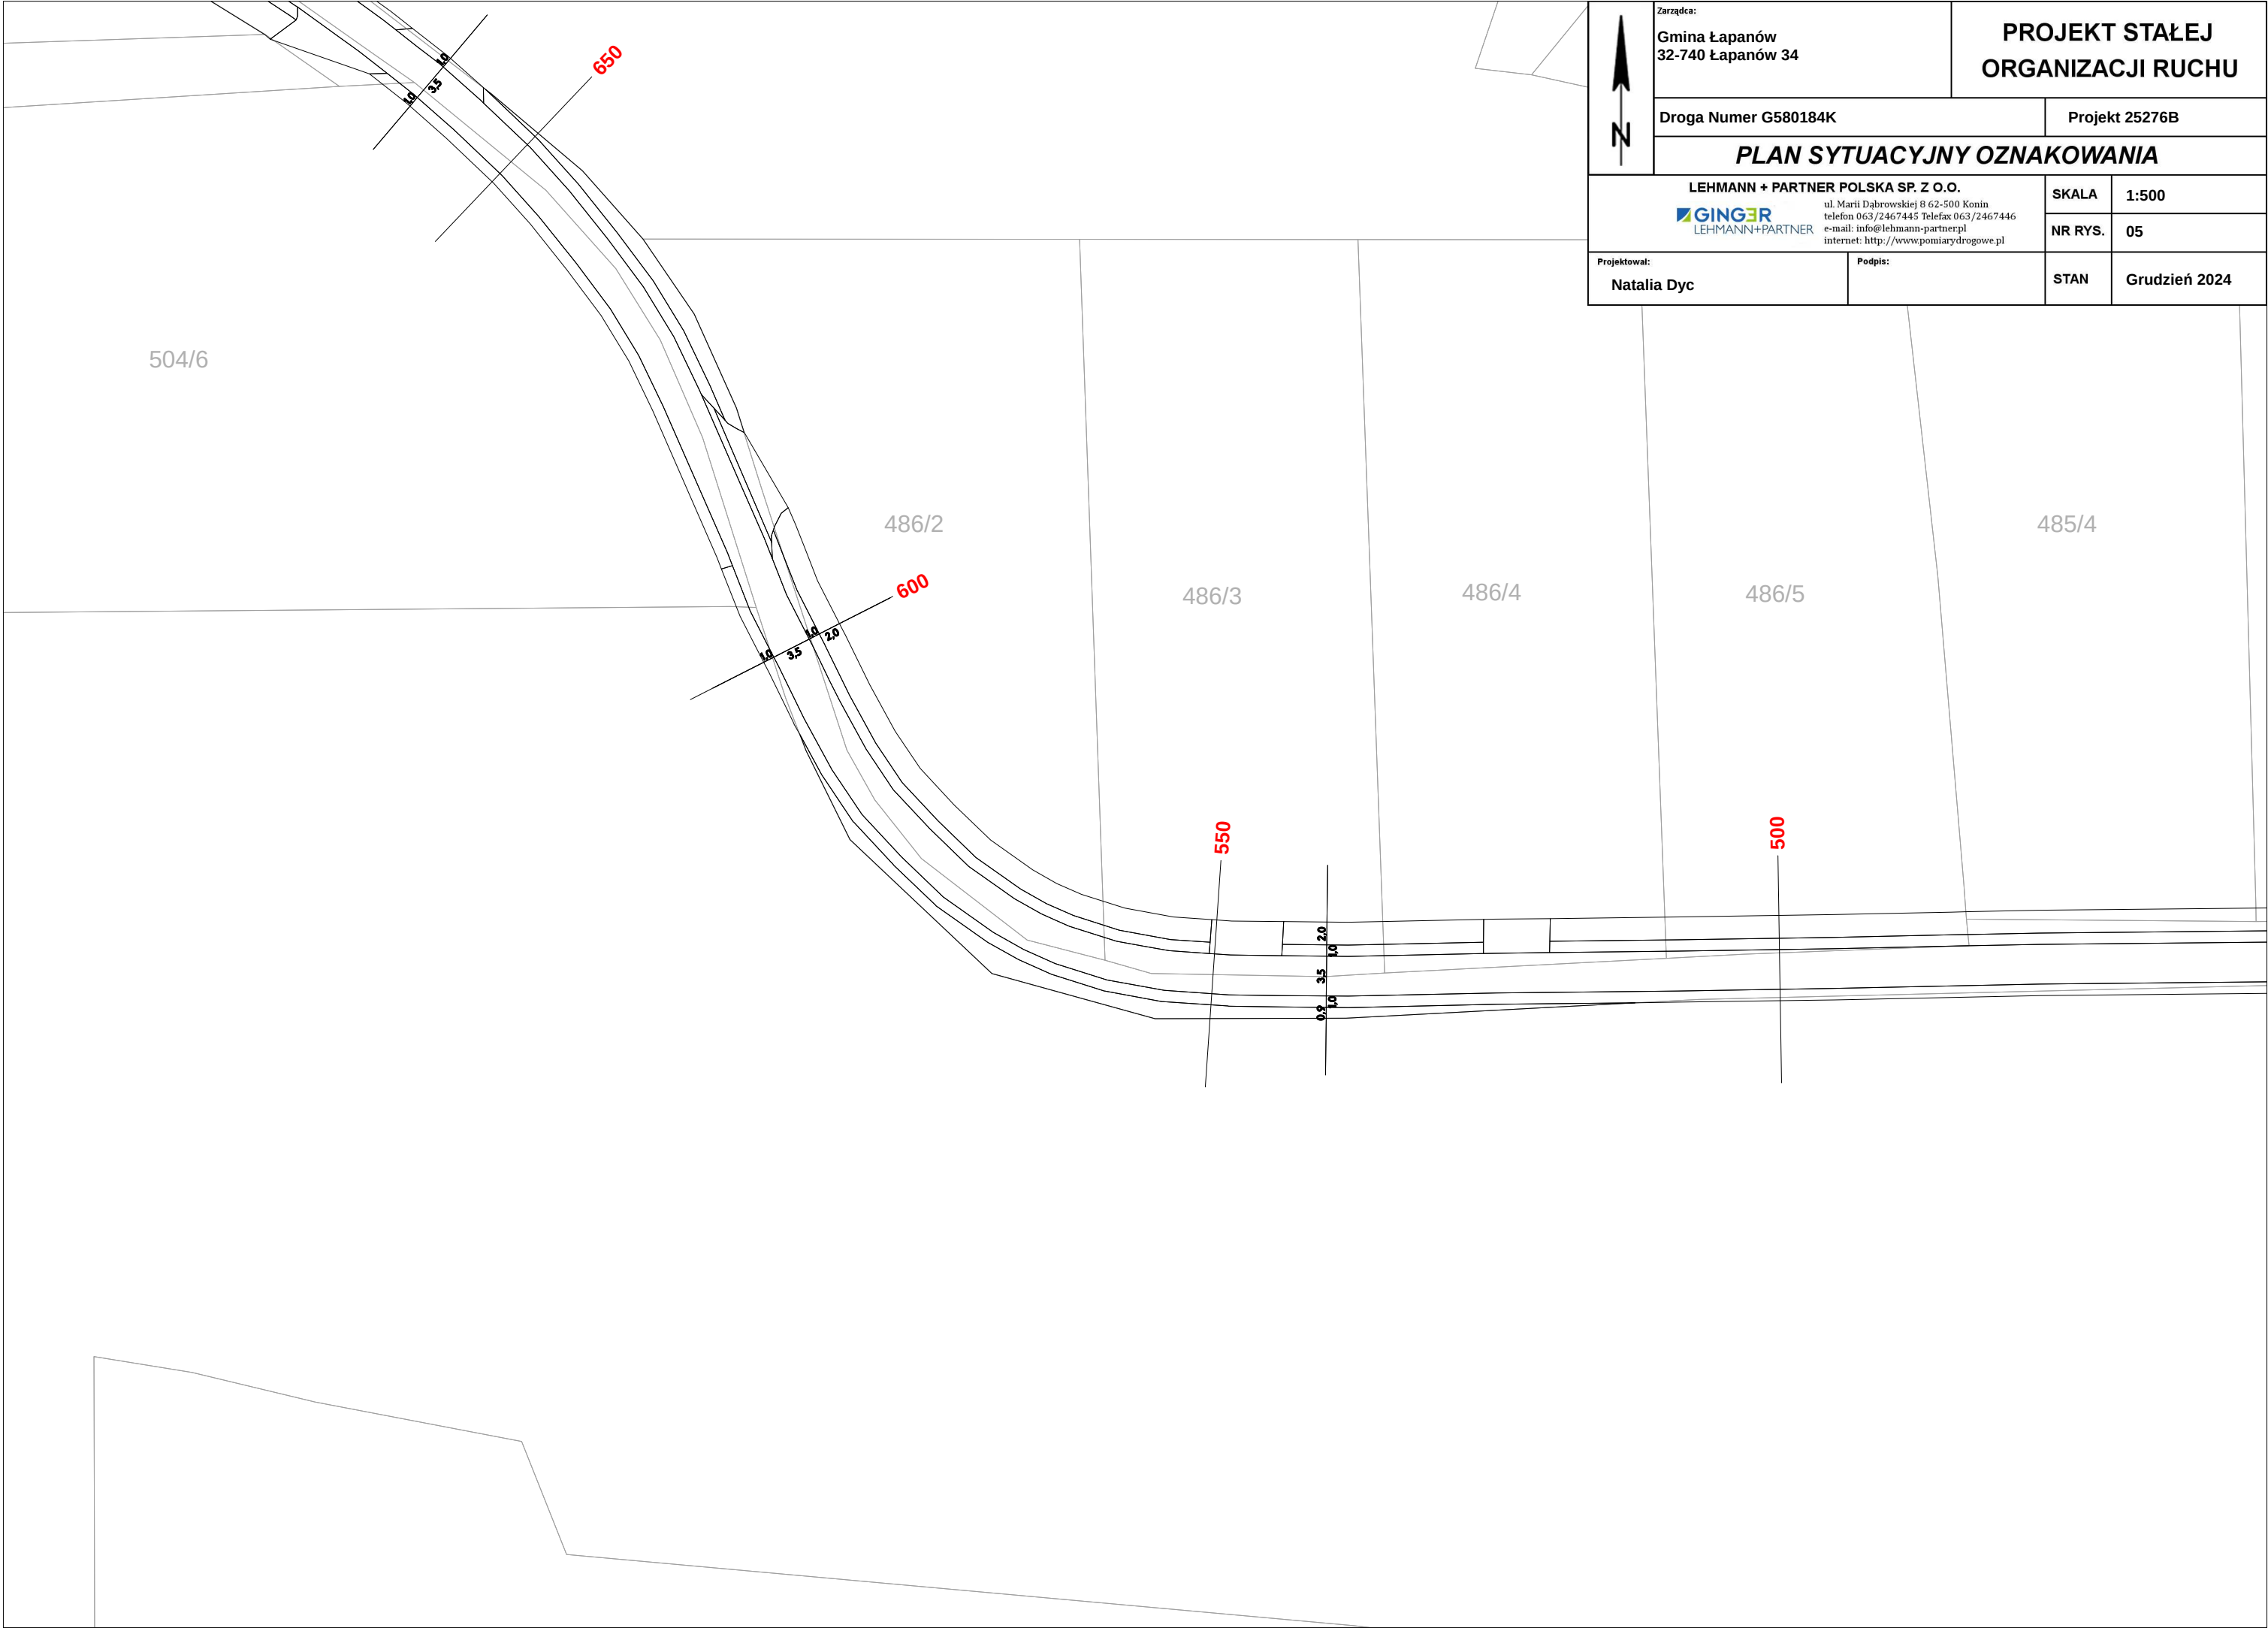


	Zarządca: Gmina Łapanów 32-740 Łapanów 34		PROJEKT STAŁEJ ORGANIZACJI RUCHU	
	Droga Numer G580184K		Projekt 25276B	
	PLAN SYTUACYJNY OZNAKOWANIA			
LEHMANN + PARTNER POLSKA SP. Z O.O.  LEHMANN+PARTNER			SKALA	1:500
			NR RYS.	05
Projektował: Natalia Dyc		Podpis:		STAN Grudzień 2024

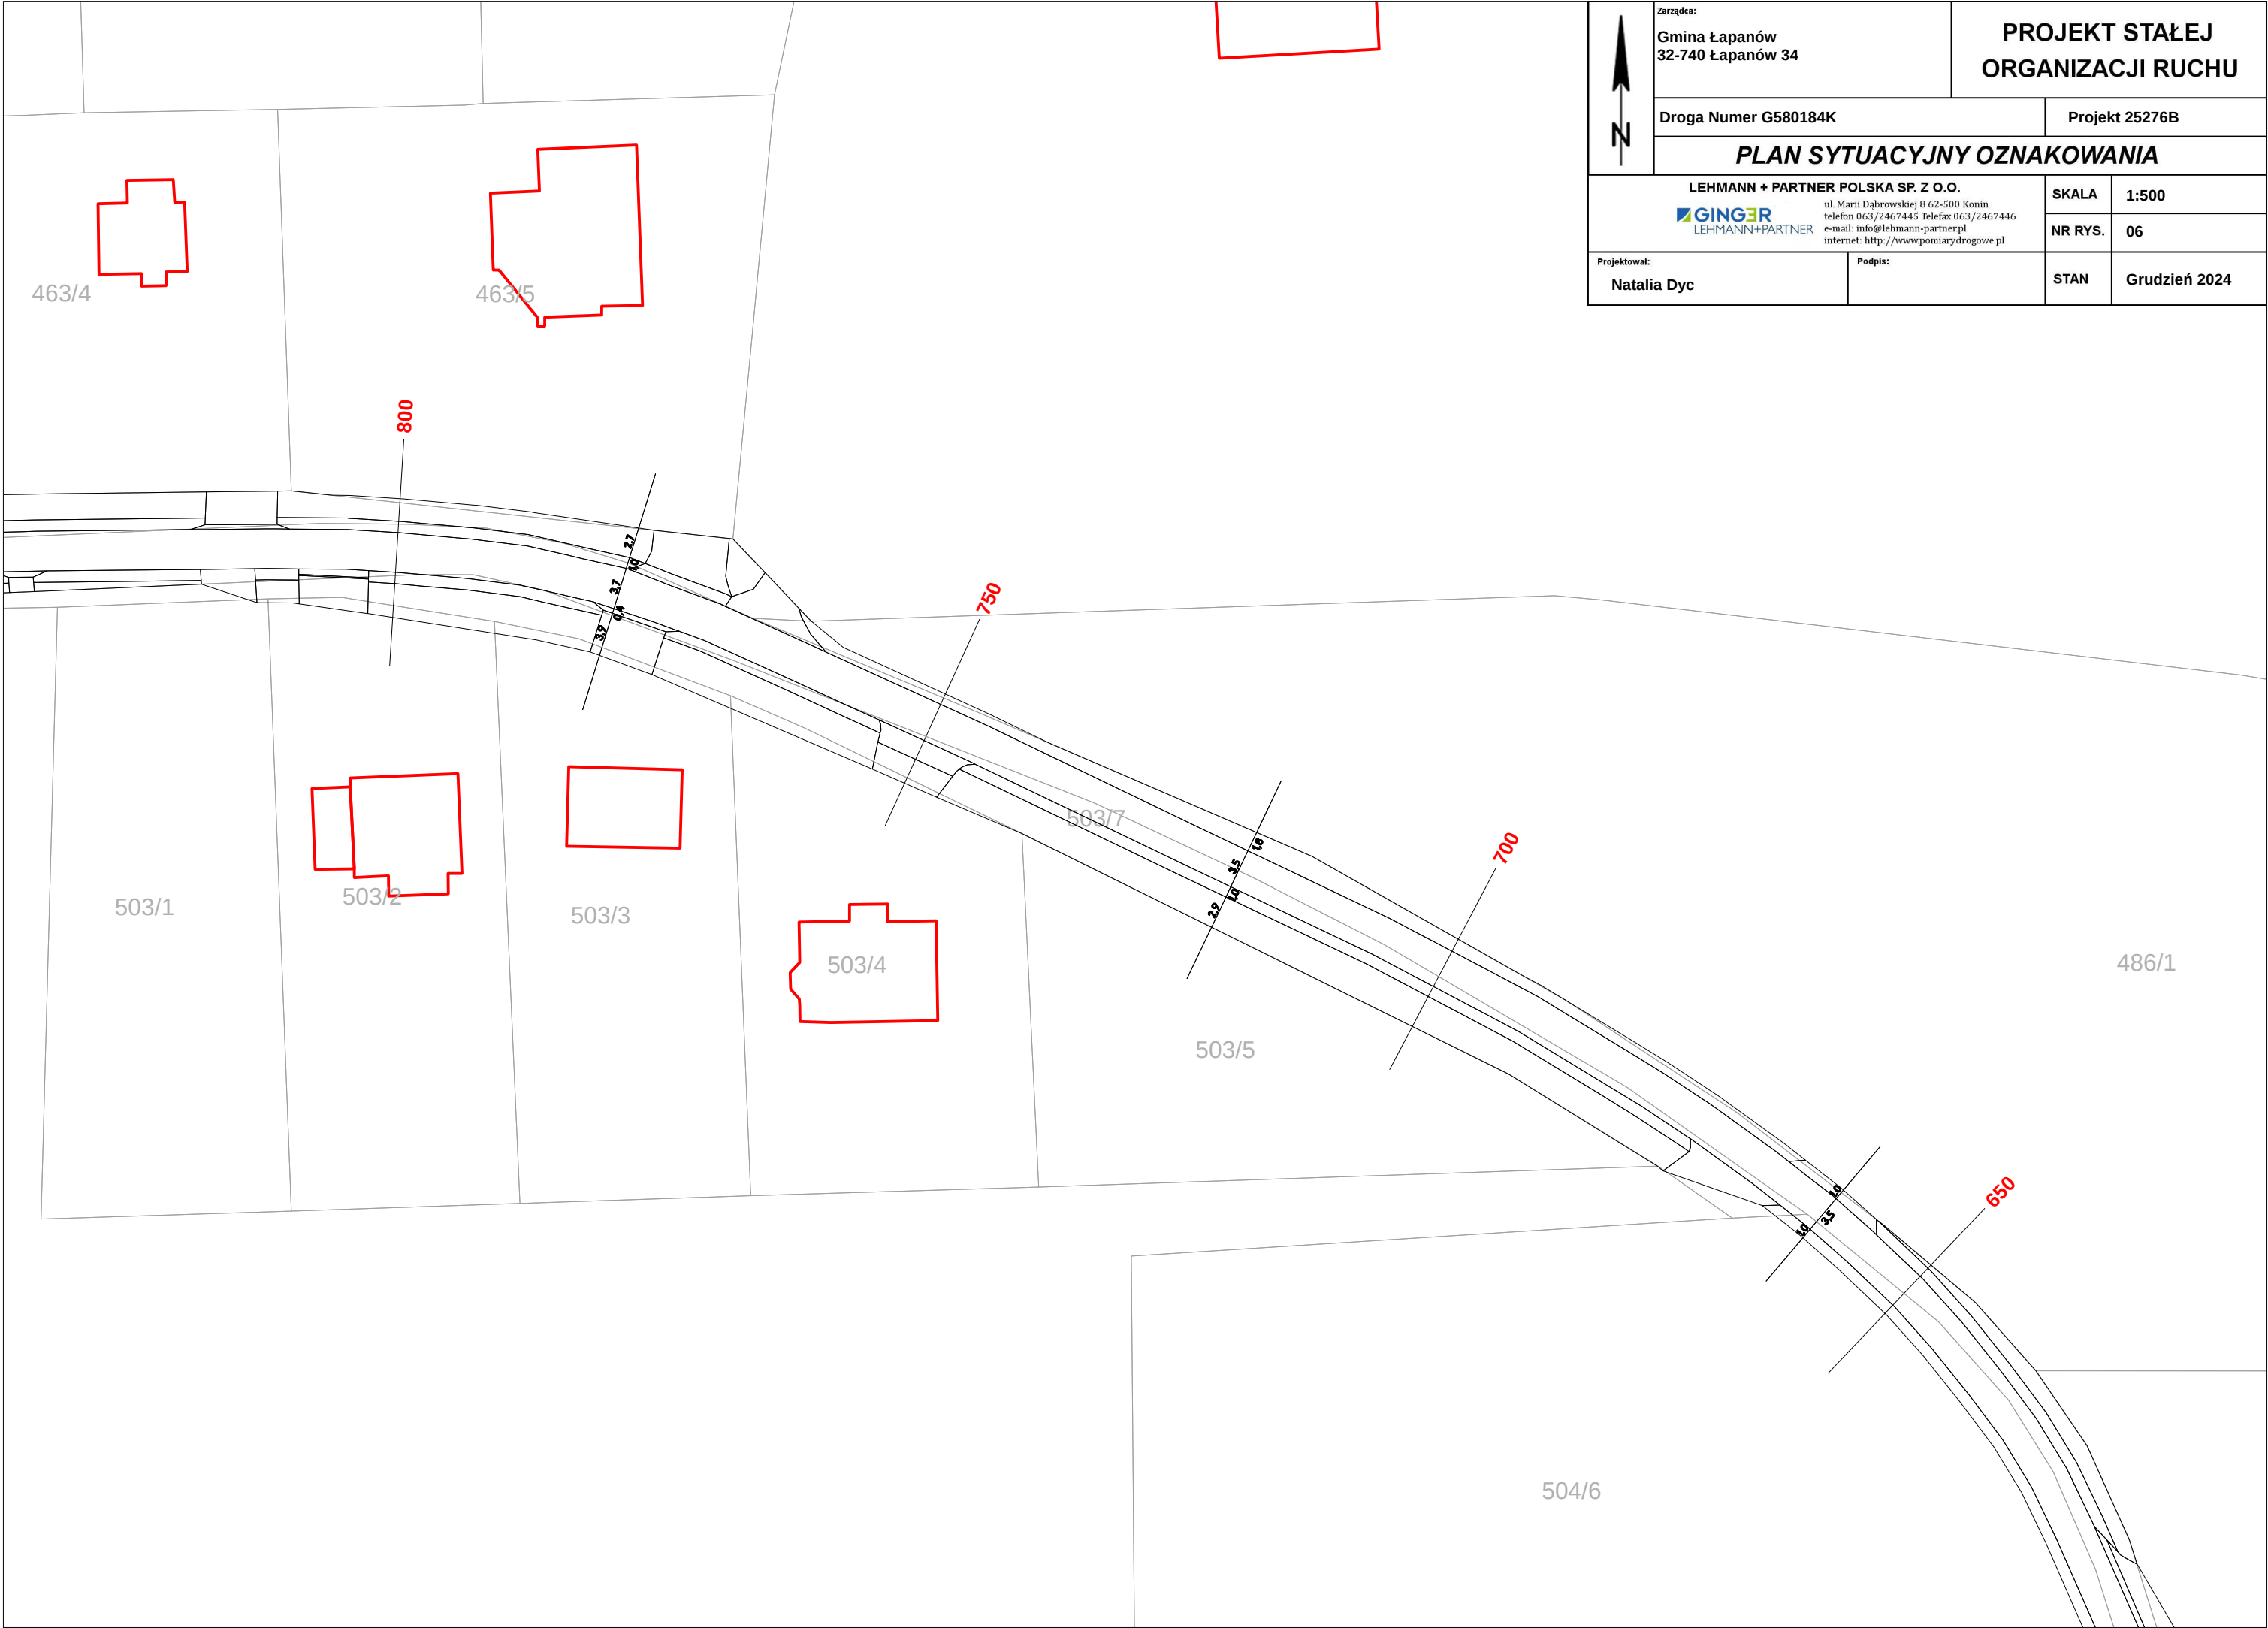

	Zarządca: Gmina Łapanów 32-740 Łapanów 34		PROJEKT STAŁEJ ORGANIZACJI RUCHU	
	Droga Numer G580184K		Projekt 25276B	
	PLAN SYTUACYJNY OZNAKOWANIA			
	LEHMANN + PARTNER POLSKA SP. Z O.O.  ul. Marii Dąbrowskiej 8 62-500 Konin telefon 063/2467445 Telefax 063/2467446 e-mail: info@lehmANN-partner.pl internet: http://www.pomiarydrogowe.pl		SKALA	1:500
			NR RYS.	06
Projektował: Natalia Dyc		Podpis:		STAN Grudzień 2024

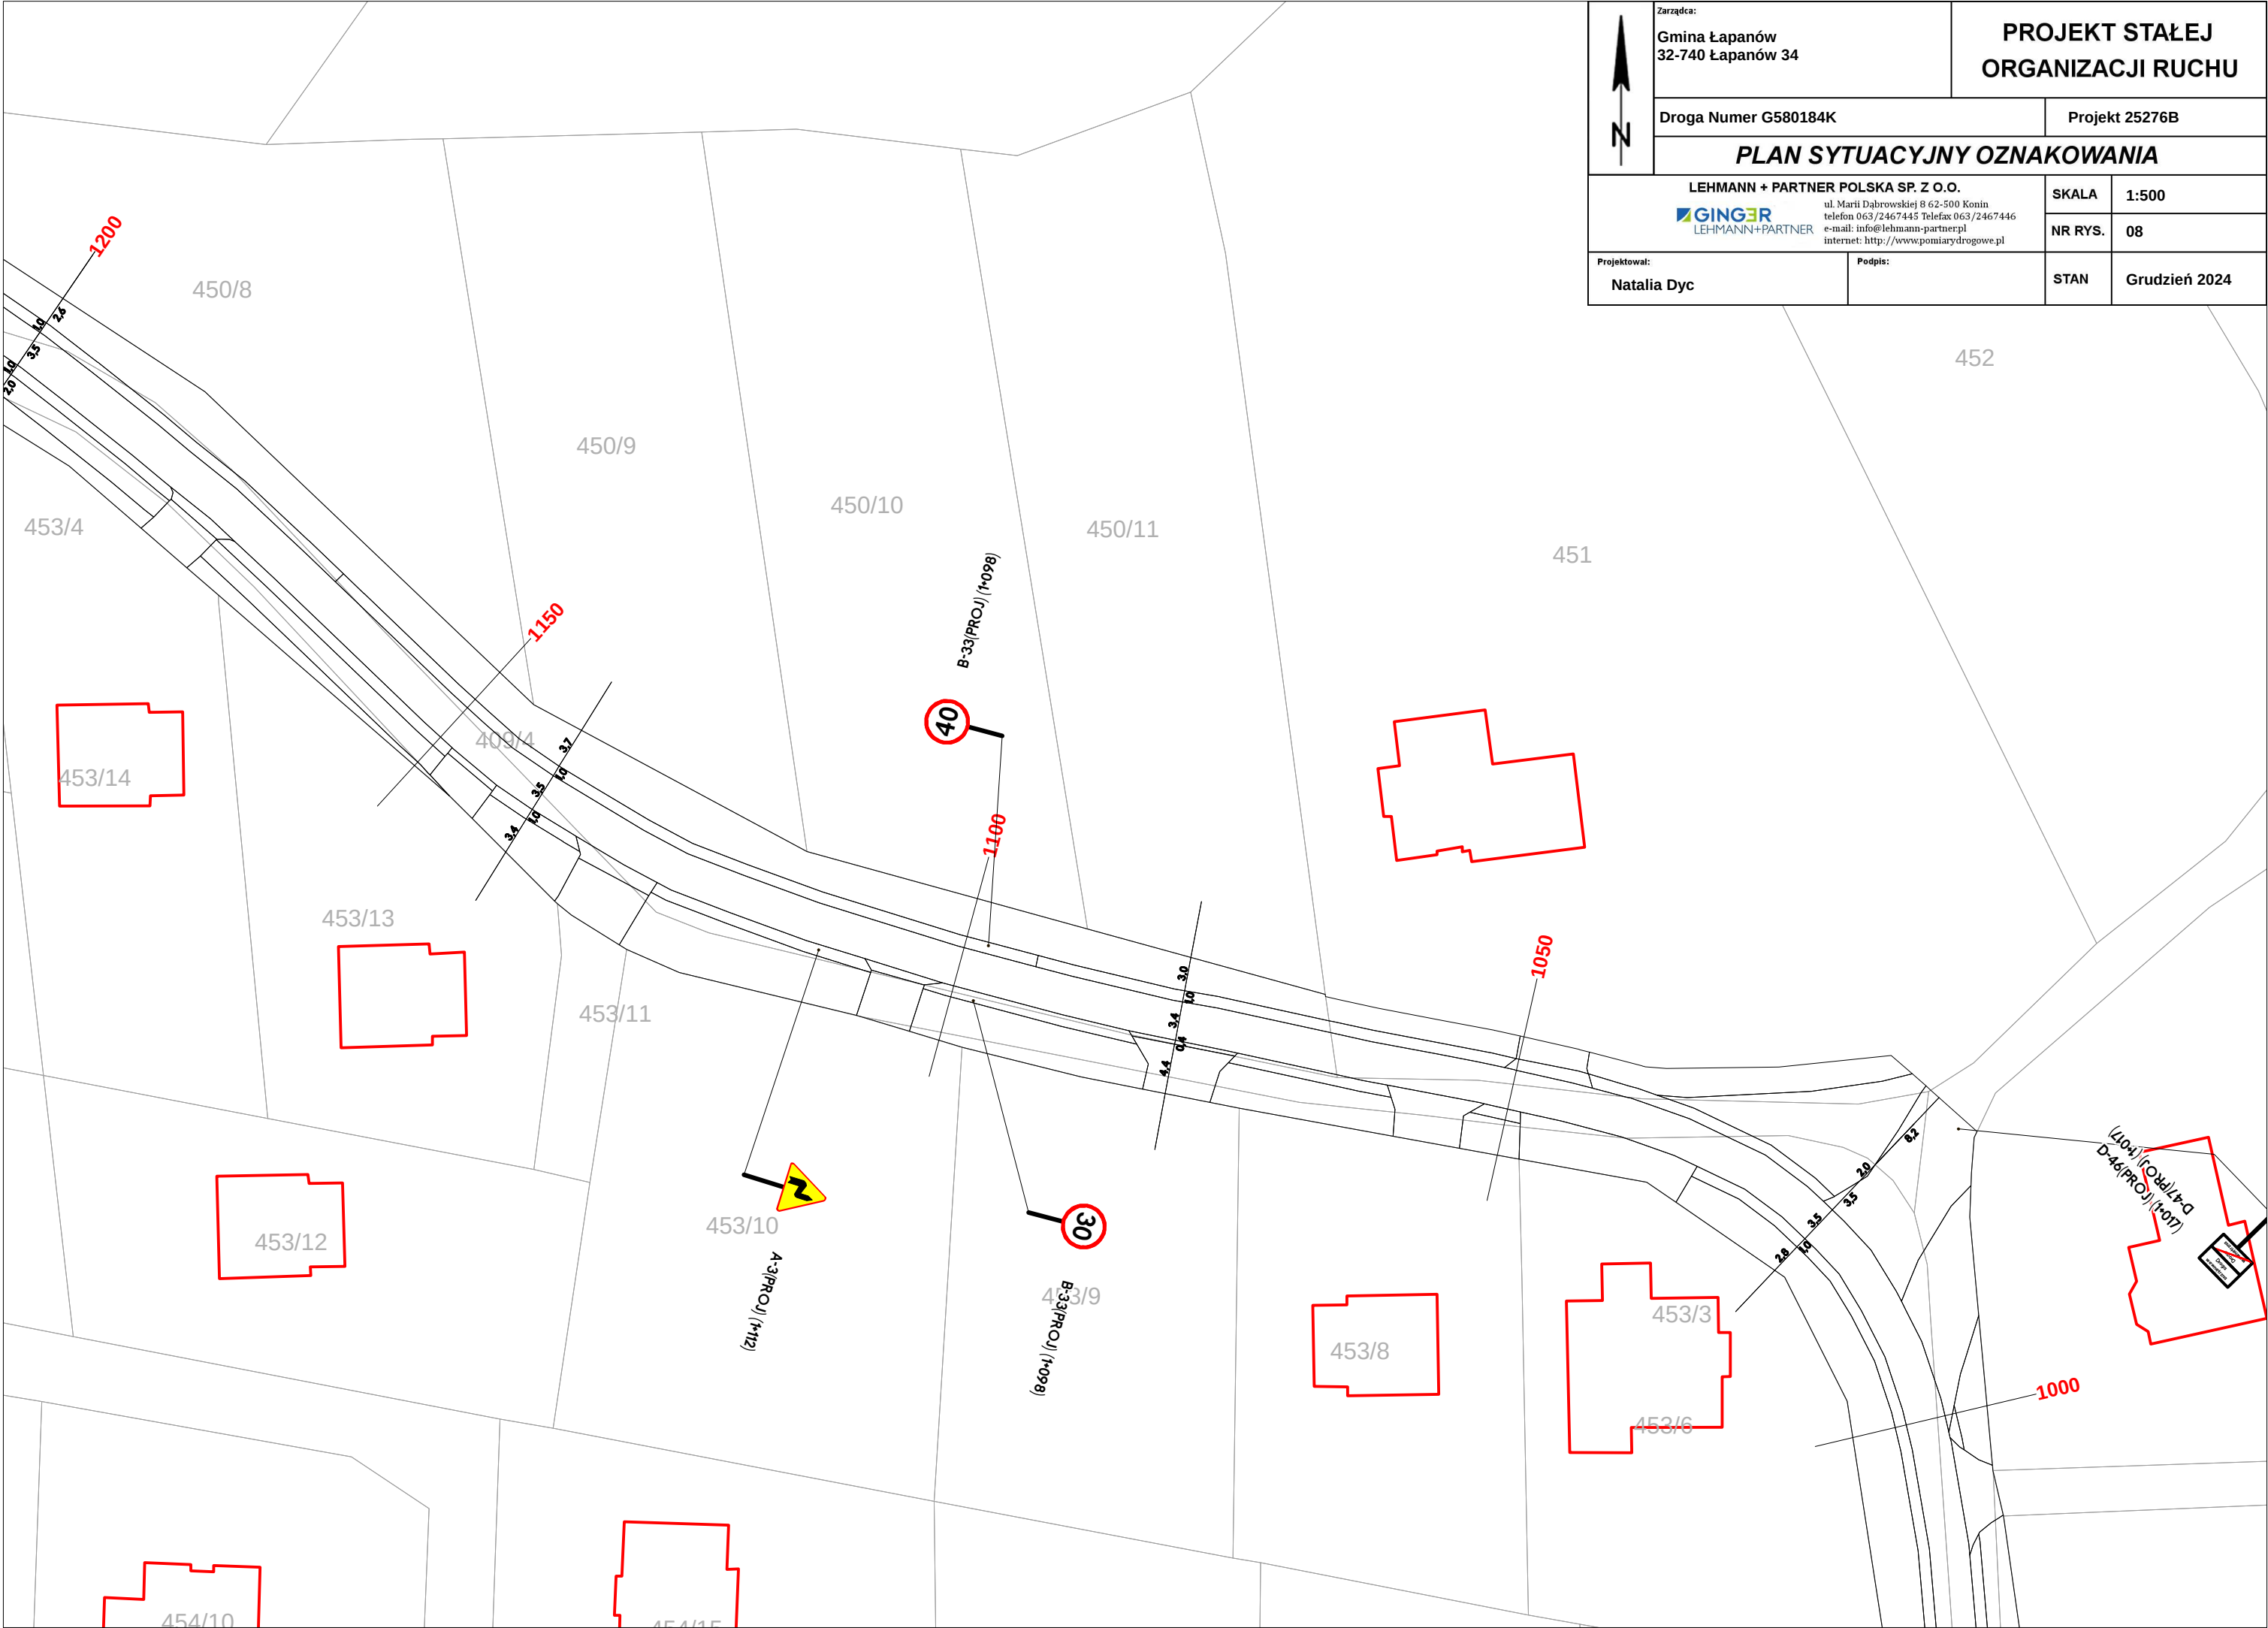

	Zarządca: Gmina Łapanów 32-740 Łapanów 34		PROJEKT STAŁEJ ORGANIZACJI RUCHU	
	Droga Numer G580184K		Projekt 25276B	
	PLAN SYTUACYJNY OZNAKOWANIA			
LEHMANN + PARTNER POLSKA SP. Z O.O.  LEHMANN+PARTNER ul. Marii Dąbrowskiej 8 62-500 Konin telefon 063/2467445 Telefax 063/2467446 e-mail: info@lehmann-partner.pl internet: http://www.pomiarydrogowe.pl			SKALA	1:500
			NR RYS.	08
Projektował: Natalia Dyc		Podpis:		STAN Grudzień 2024

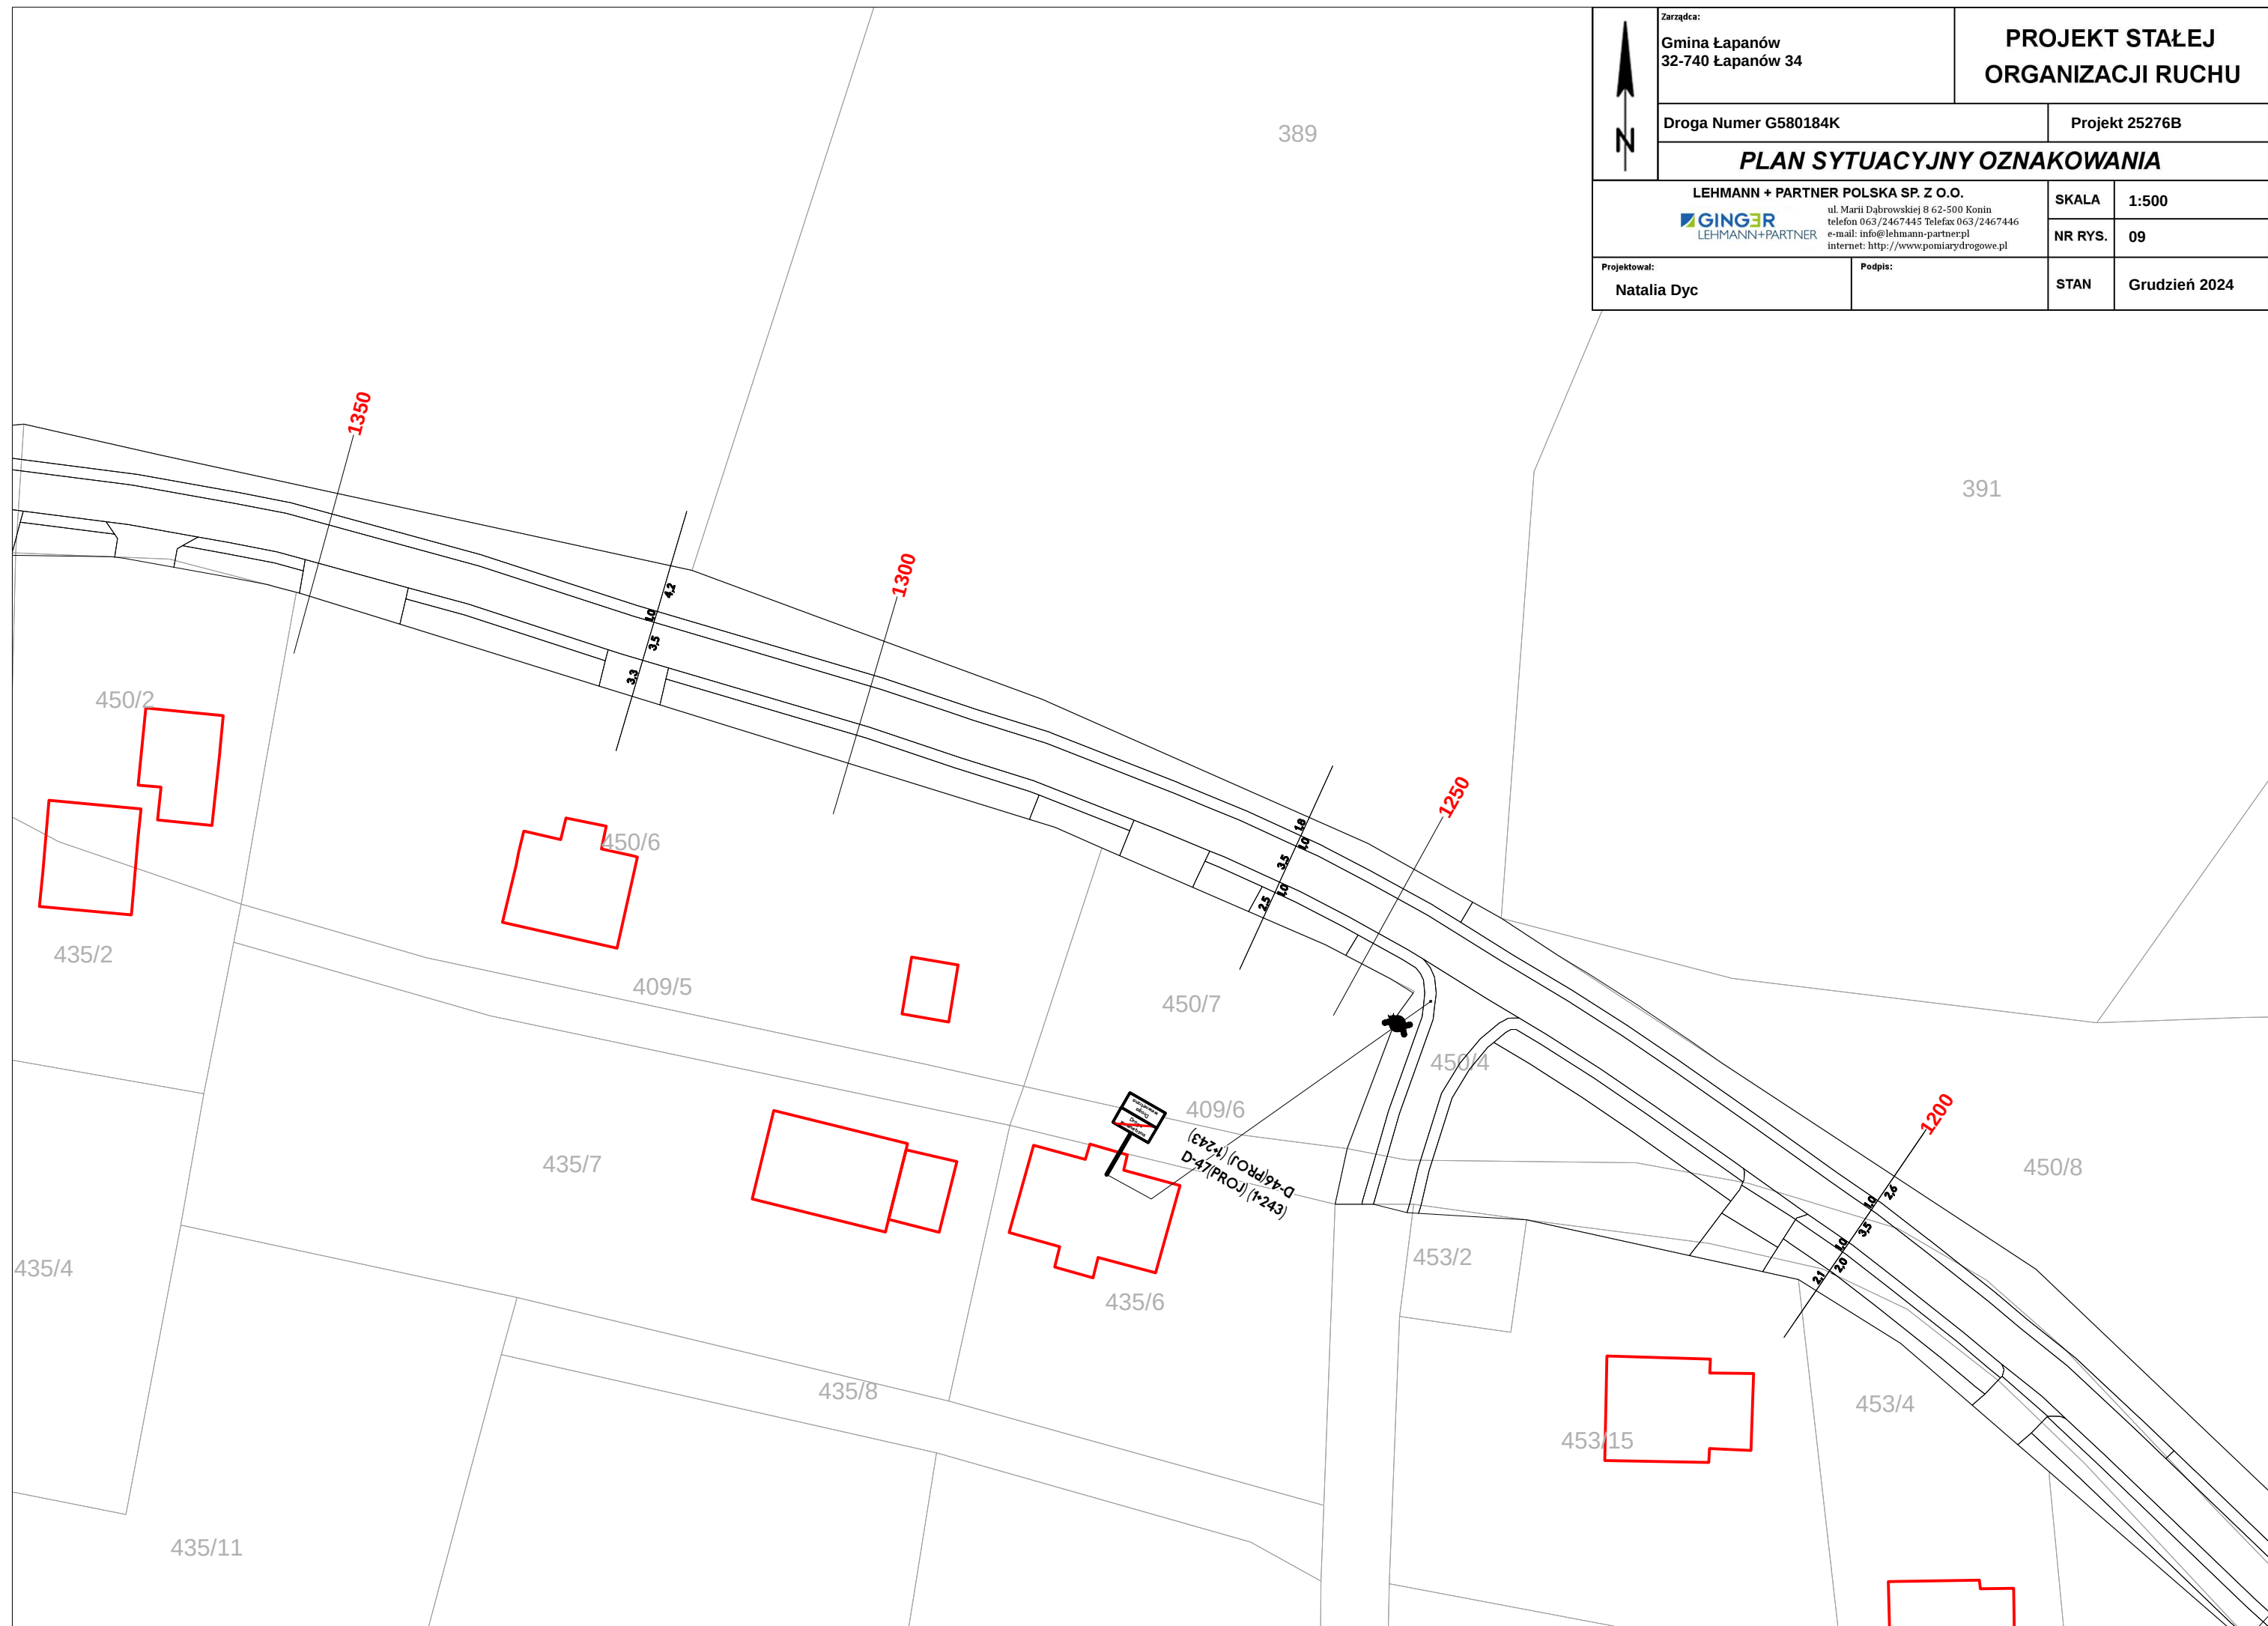

N

Zarządca:
Gmina Łapanów
32-740 Łapanów 34

Projekt 25276B

PLAN SYTUACYJNY OZNAKOWANIA

LEHMANN + PARTNER POLSKA SP. Z O.O.

GINGER

LEHMANN+PARTNER

ul. Marii Dąbrowskiej 8 62-500 Konin

telefon 063/2467445 Telefax 063/2467446

e-mail: info@lehmann-partner.pl

Internet: http://www.pomiarydrogowe.pl

Projektował:
Natalia Dyc

Podpis:


SKALA
1:500

NR RYS.
10

STAN
Grudzień 2024

The map displays a road network with several segments labeled 388/1, 388/2, 388/3, 388/4, and 409/7. Property boundaries are delineated by thin grey lines, with various parcels identified by numbers such as 383, 384, 385, 430, 433, 434/3, 434/20, 409/8, 435/2, 450/2, and 438/1. Elevation points are marked with red numbers: 1550, 1500, 1450, 1400, and 1350. Several rectangular areas are outlined in red, likely indicating planned construction or specific site areas. A north arrow is located in the top left corner. A small inset map in the bottom right corner shows the project location within a larger regional context, with labels for 'D-46/PROJ (1:384)' and 'D-47/PROJ (1:384)'.



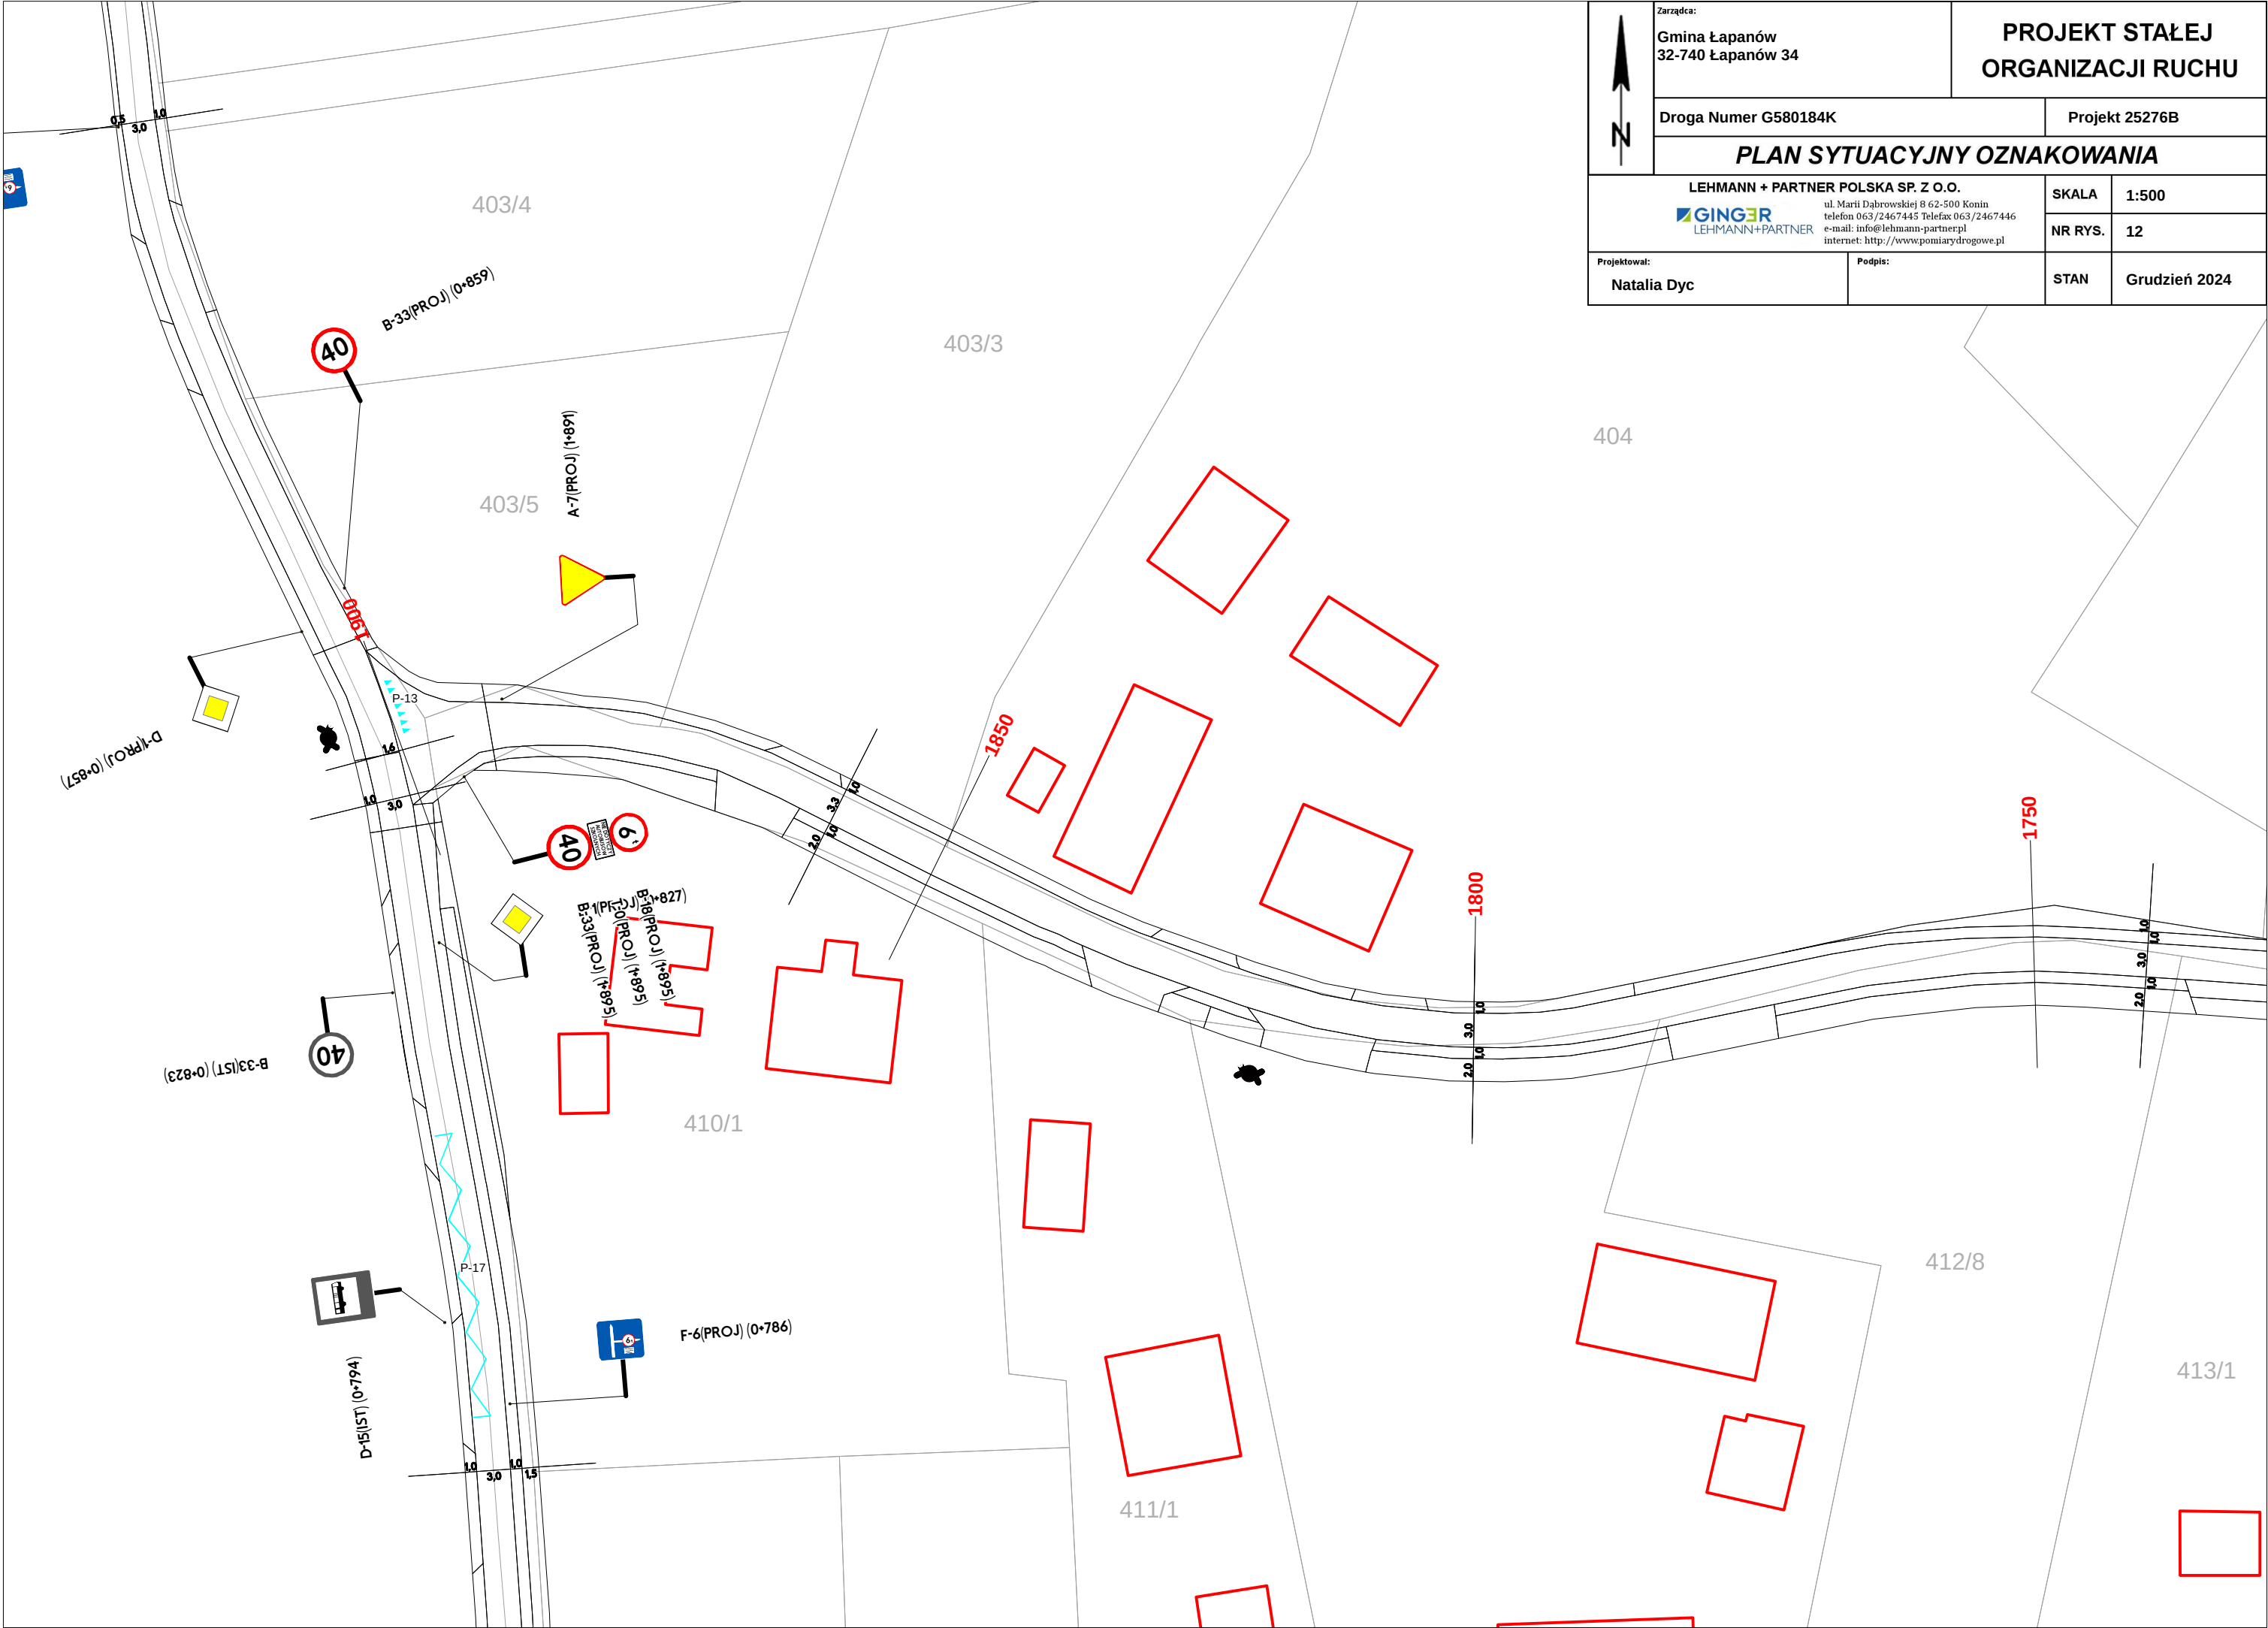

	Zarządca: Gmina Łapanów 32-740 Łapanów 34		PROJEKT STAŁEJ ORGANIZACJI RUCHU	
	Droga Numer G580184K		Projekt 25276B	
	PLAN SYTUACYJNY OZNAKOWANIA			
LEHMANN + PARTNER POLSKA SP. Z O.O.  ul. Marii Dąbrowskiej 8 62-500 Konin telefon 063/2467445 Telefax 063/2467446 e-mail: info@lehmann-partner.pl internet: http://www.pomiarydrogowe.pl			SKALA	1:500
			NR RYS.	12
Projektował: Natalia Dyc		Podpis:		STAN Grudzień 2024