



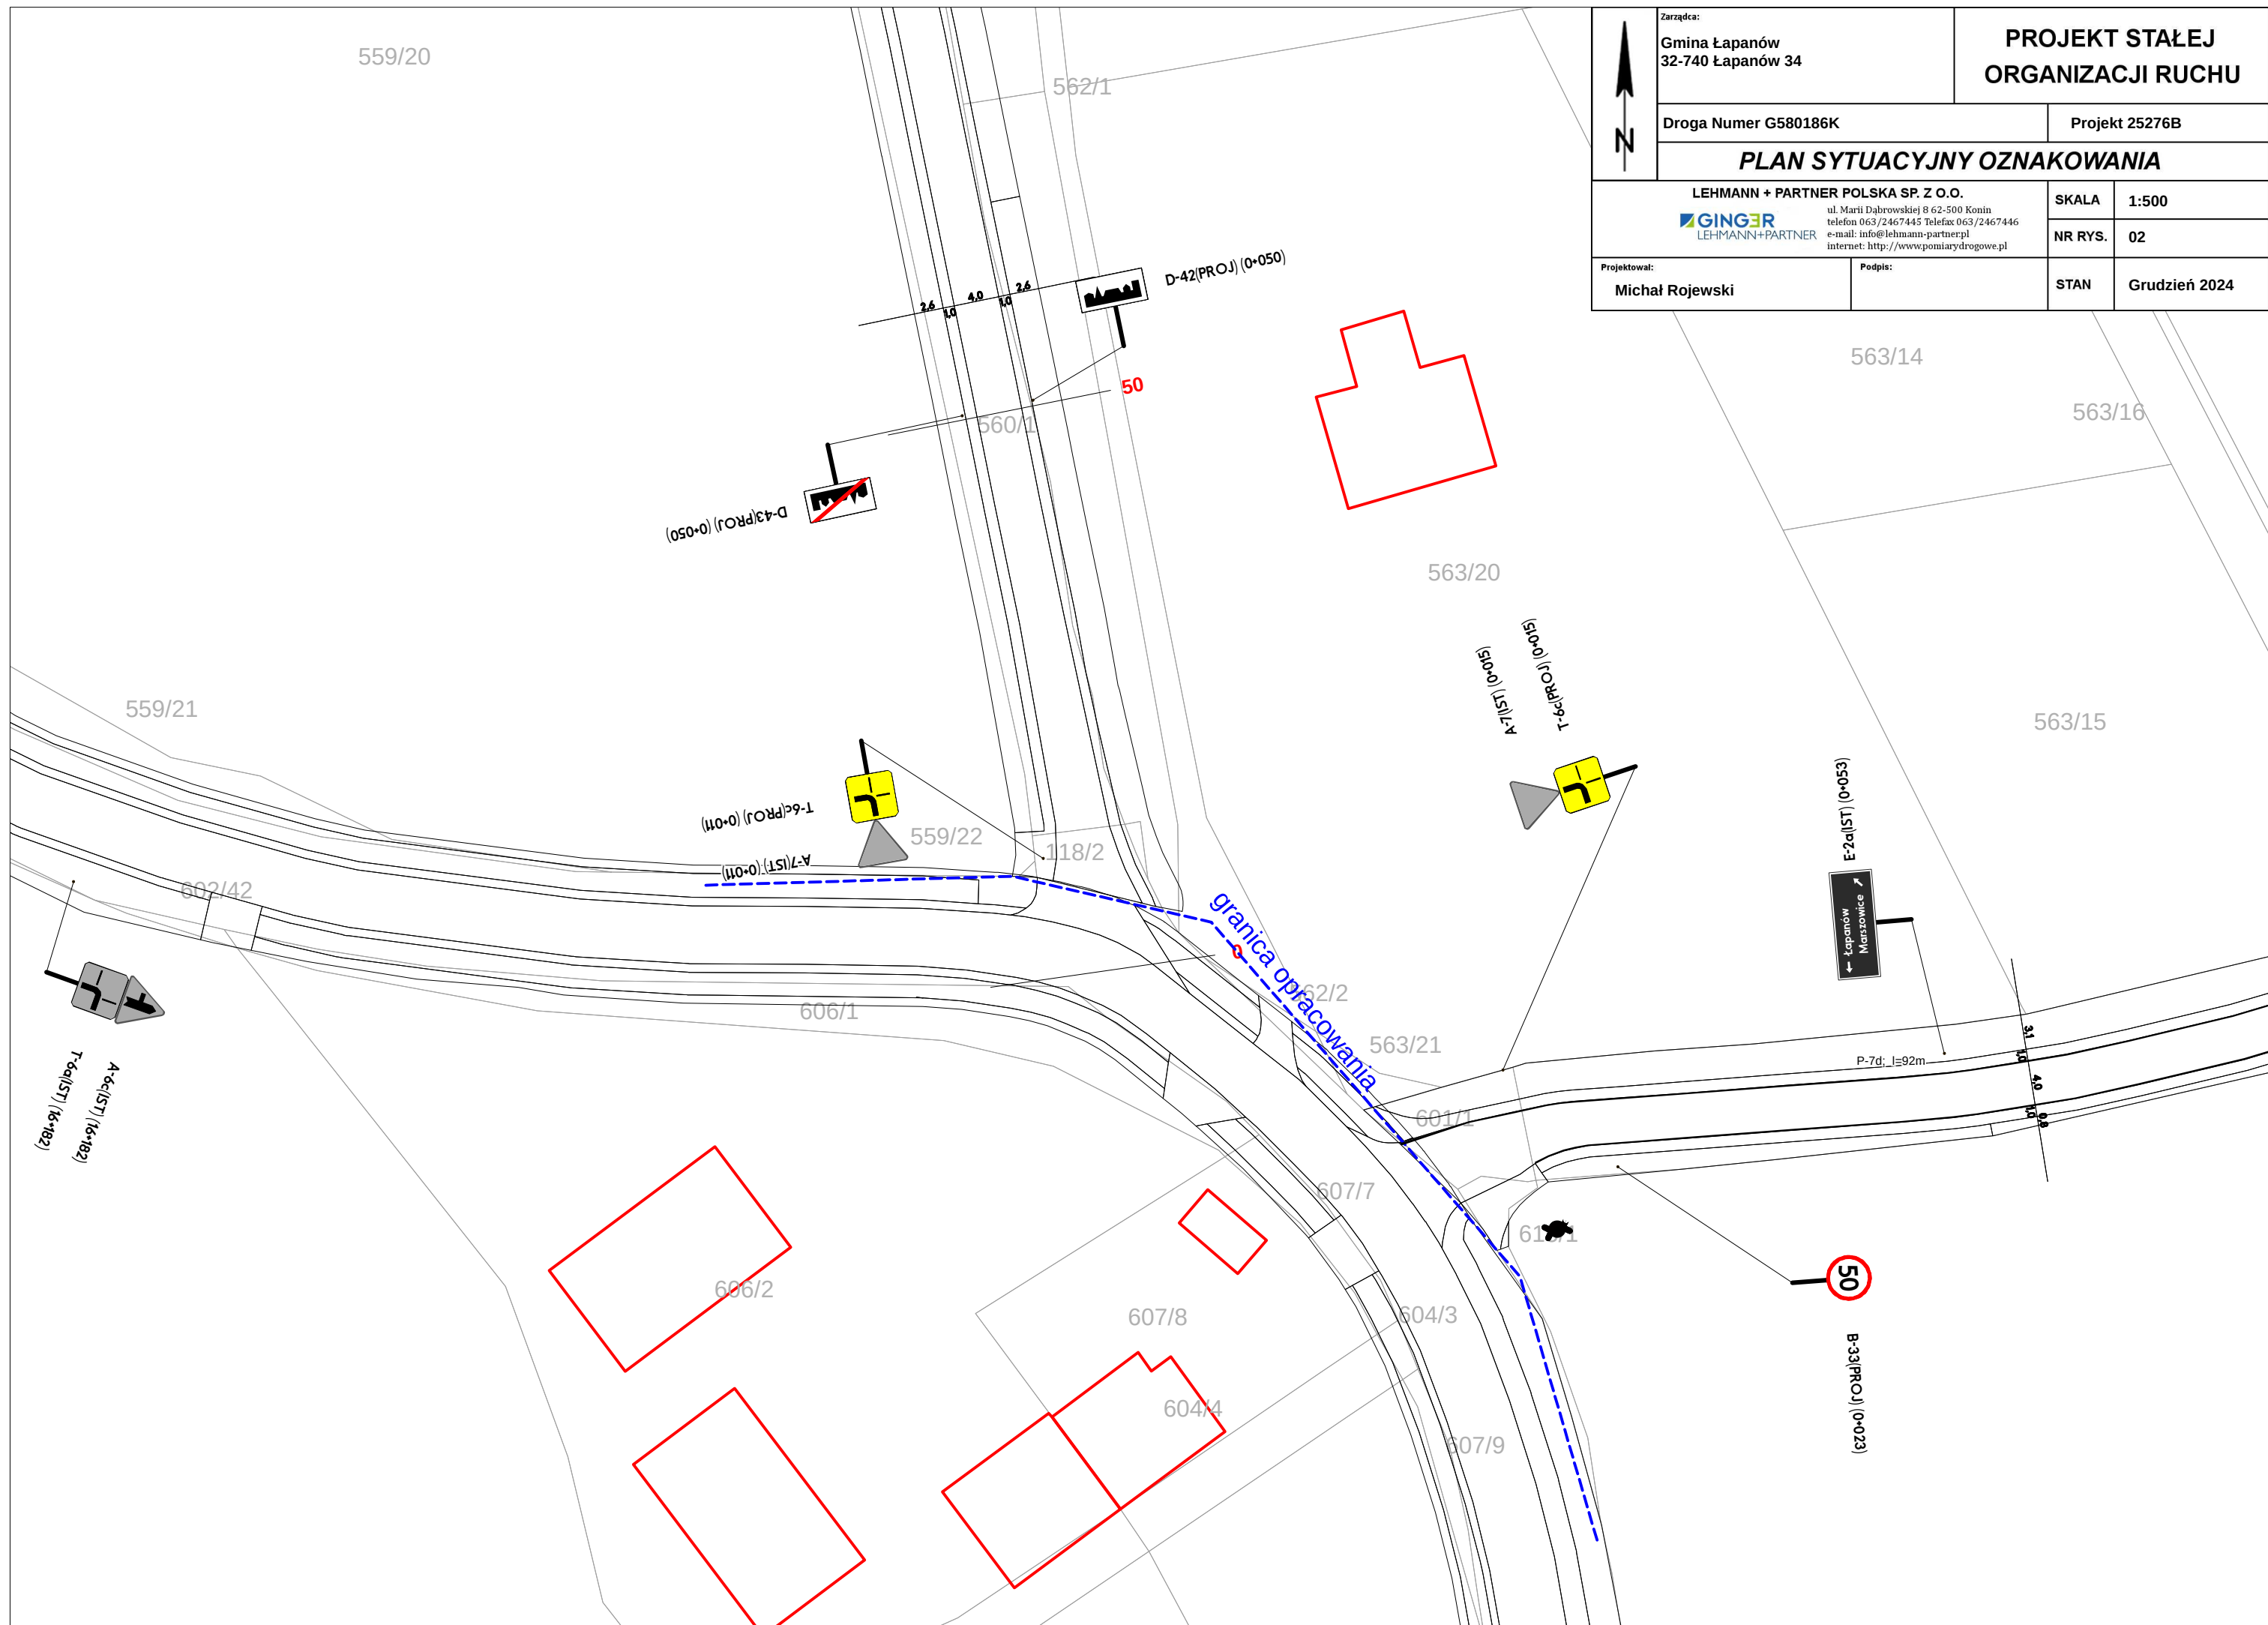

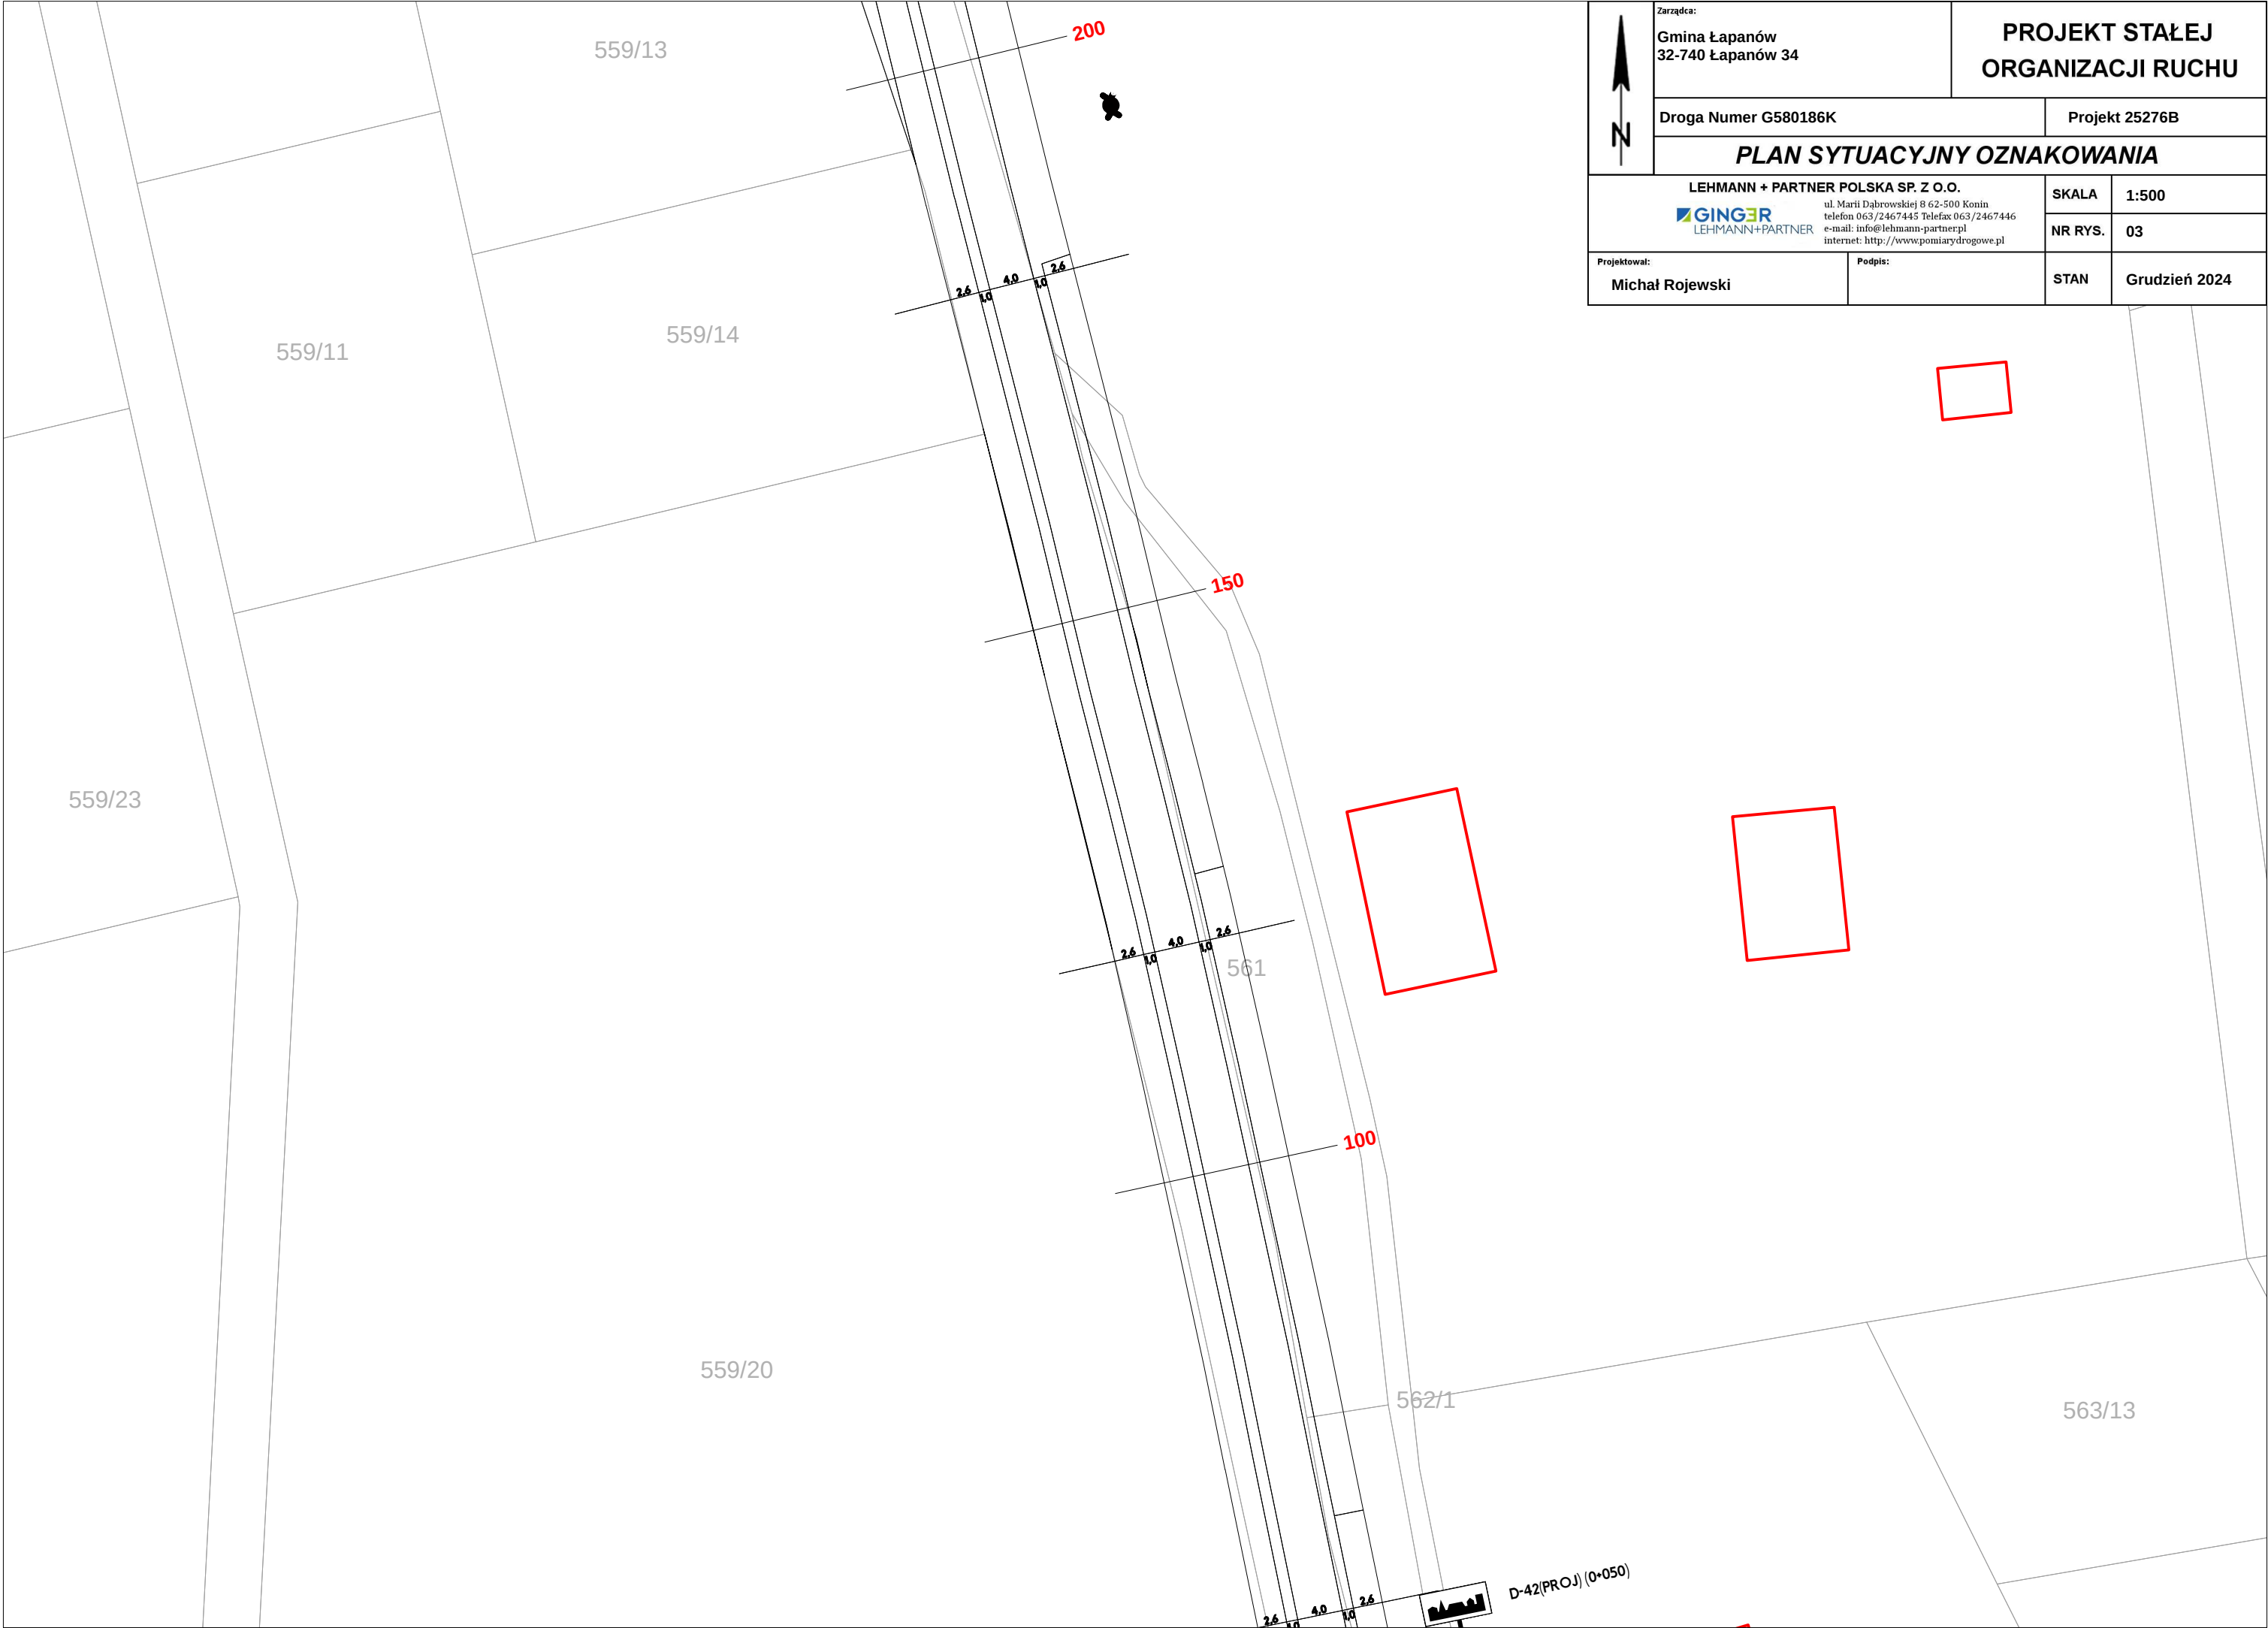

N

Zarządca:
Gmina Łapanów
32-740 Łapanów 34

Projekt 25276B

PLAN SYTUACYJNY OZNAKOWANIA

LEHMANN + PARTNER POLSKA SP. Z O.O.

GINGER

LEHMANN+PARTNER

ul. Marii Dąbrowskiej 8 62-500 Konin

telefon 063/2467445 Telefax 063/2467446

e-mail: info@lehmann-partner.pl

Internet: http://www.pomiarydrogowe.pl


Projektował:
Michał Rojewski

Podpis:


SKALA
1:500

NR RYS.
03


STAN
Grudzień 2024

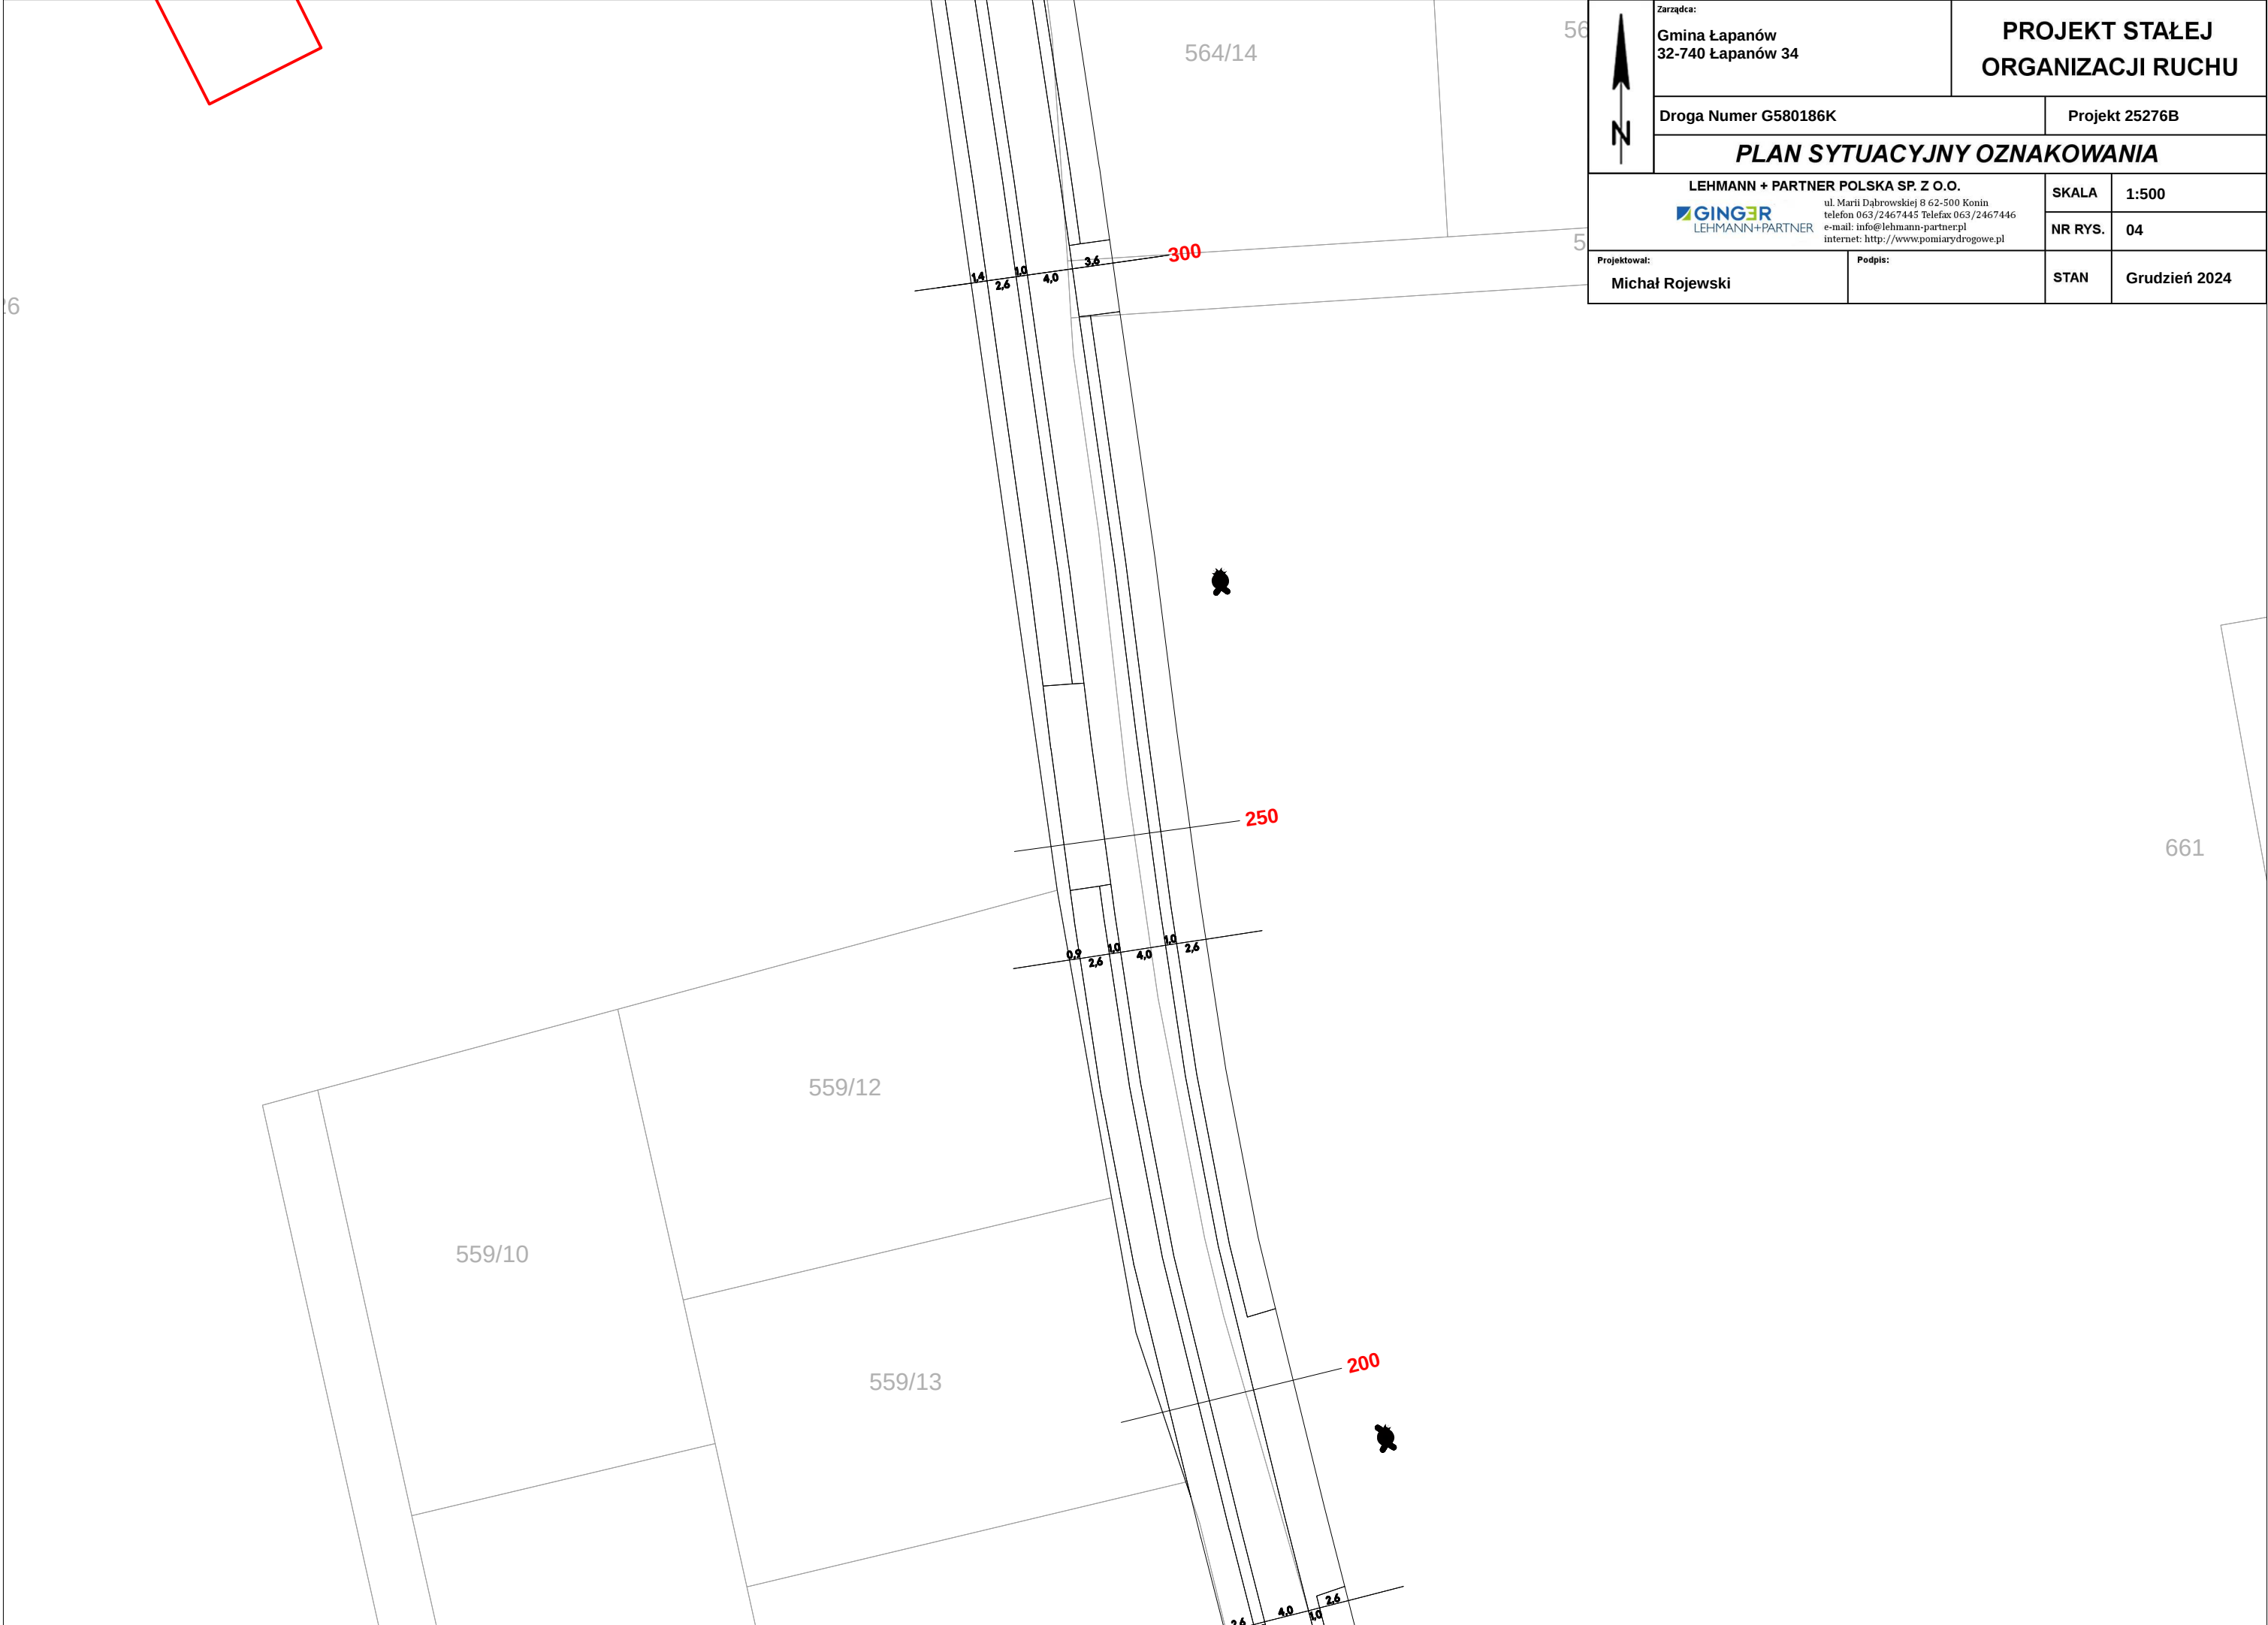

	Zarządca: Gmina Łapanów 32-740 Łapanów 34		PROJEKT STAŁEJ ORGANIZACJI RUCHU	
	Droga Numer G580186K		Projekt 25276B	
	PLAN SYTUACYJNY OZNAKOWANIA			
	LEHMANN + PARTNER POLSKA SP. Z O.O.  ul. Marii Dąbrowskiej 8 62-500 Konin telefon 063/2467445 Telefax 063/2467446 e-mail: info@lehmann-partner.pl internet: http://www.pomiarydrogowe.pl		SKALA	1:500
		NR RYS.	04	
Projektował: Michał Rojewski		Podpis:		STAN Grudzień 2024

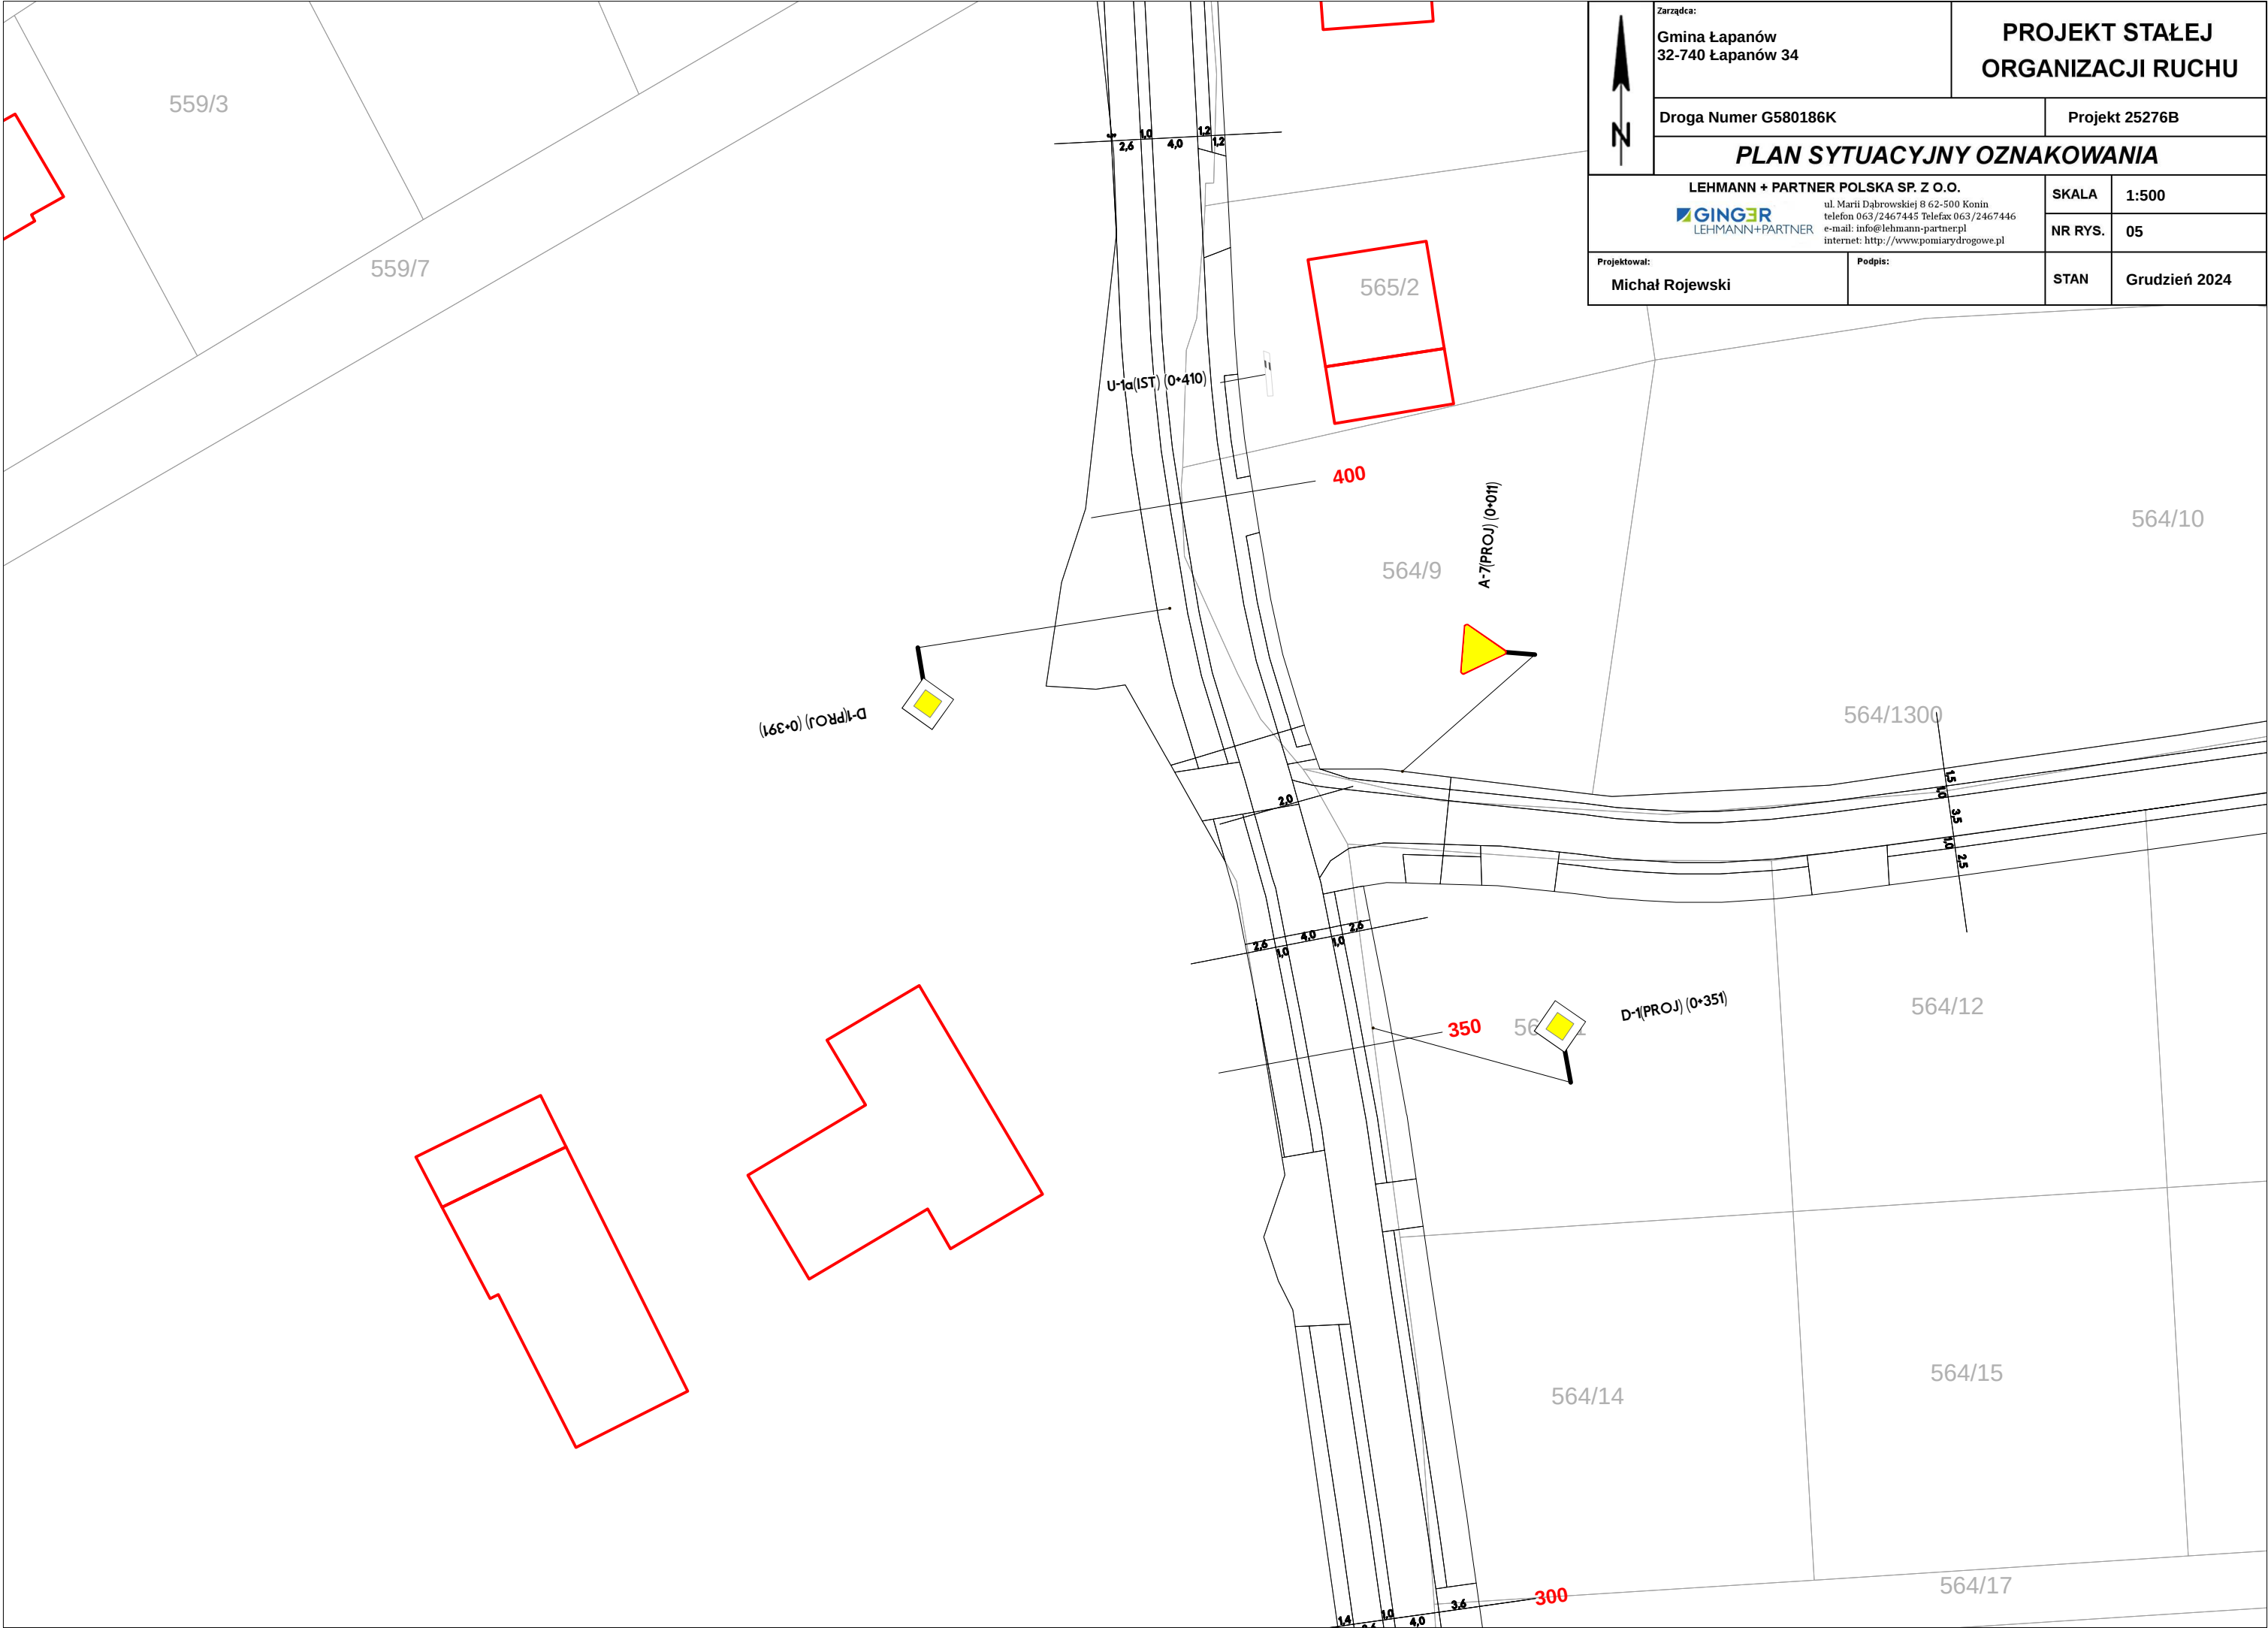

	Zarządca: Gmina Łapanów 32-740 Łapanów 34		PROJEKT STAŁEJ ORGANIZACJI RUCHU	
	Droga Numer G580186K		Projekt 25276B	
	PLAN SYTUACYJNY OZNAKOWANIA			
	LEHMANN + PARTNER POLSKA SP. Z O.O.  ul. Marii Dąbrowskiej 8 62-500 Konin telefon 063/2467445 Telefax 063/2467446 e-mail: info@lehmann-partner.pl internet: http://www.pomiarydrogowe.pl		SKALA	1:500
			NR RYS.	05
Projektował: Michał Rojewski		Podpis:		STAN Grudzień 2024

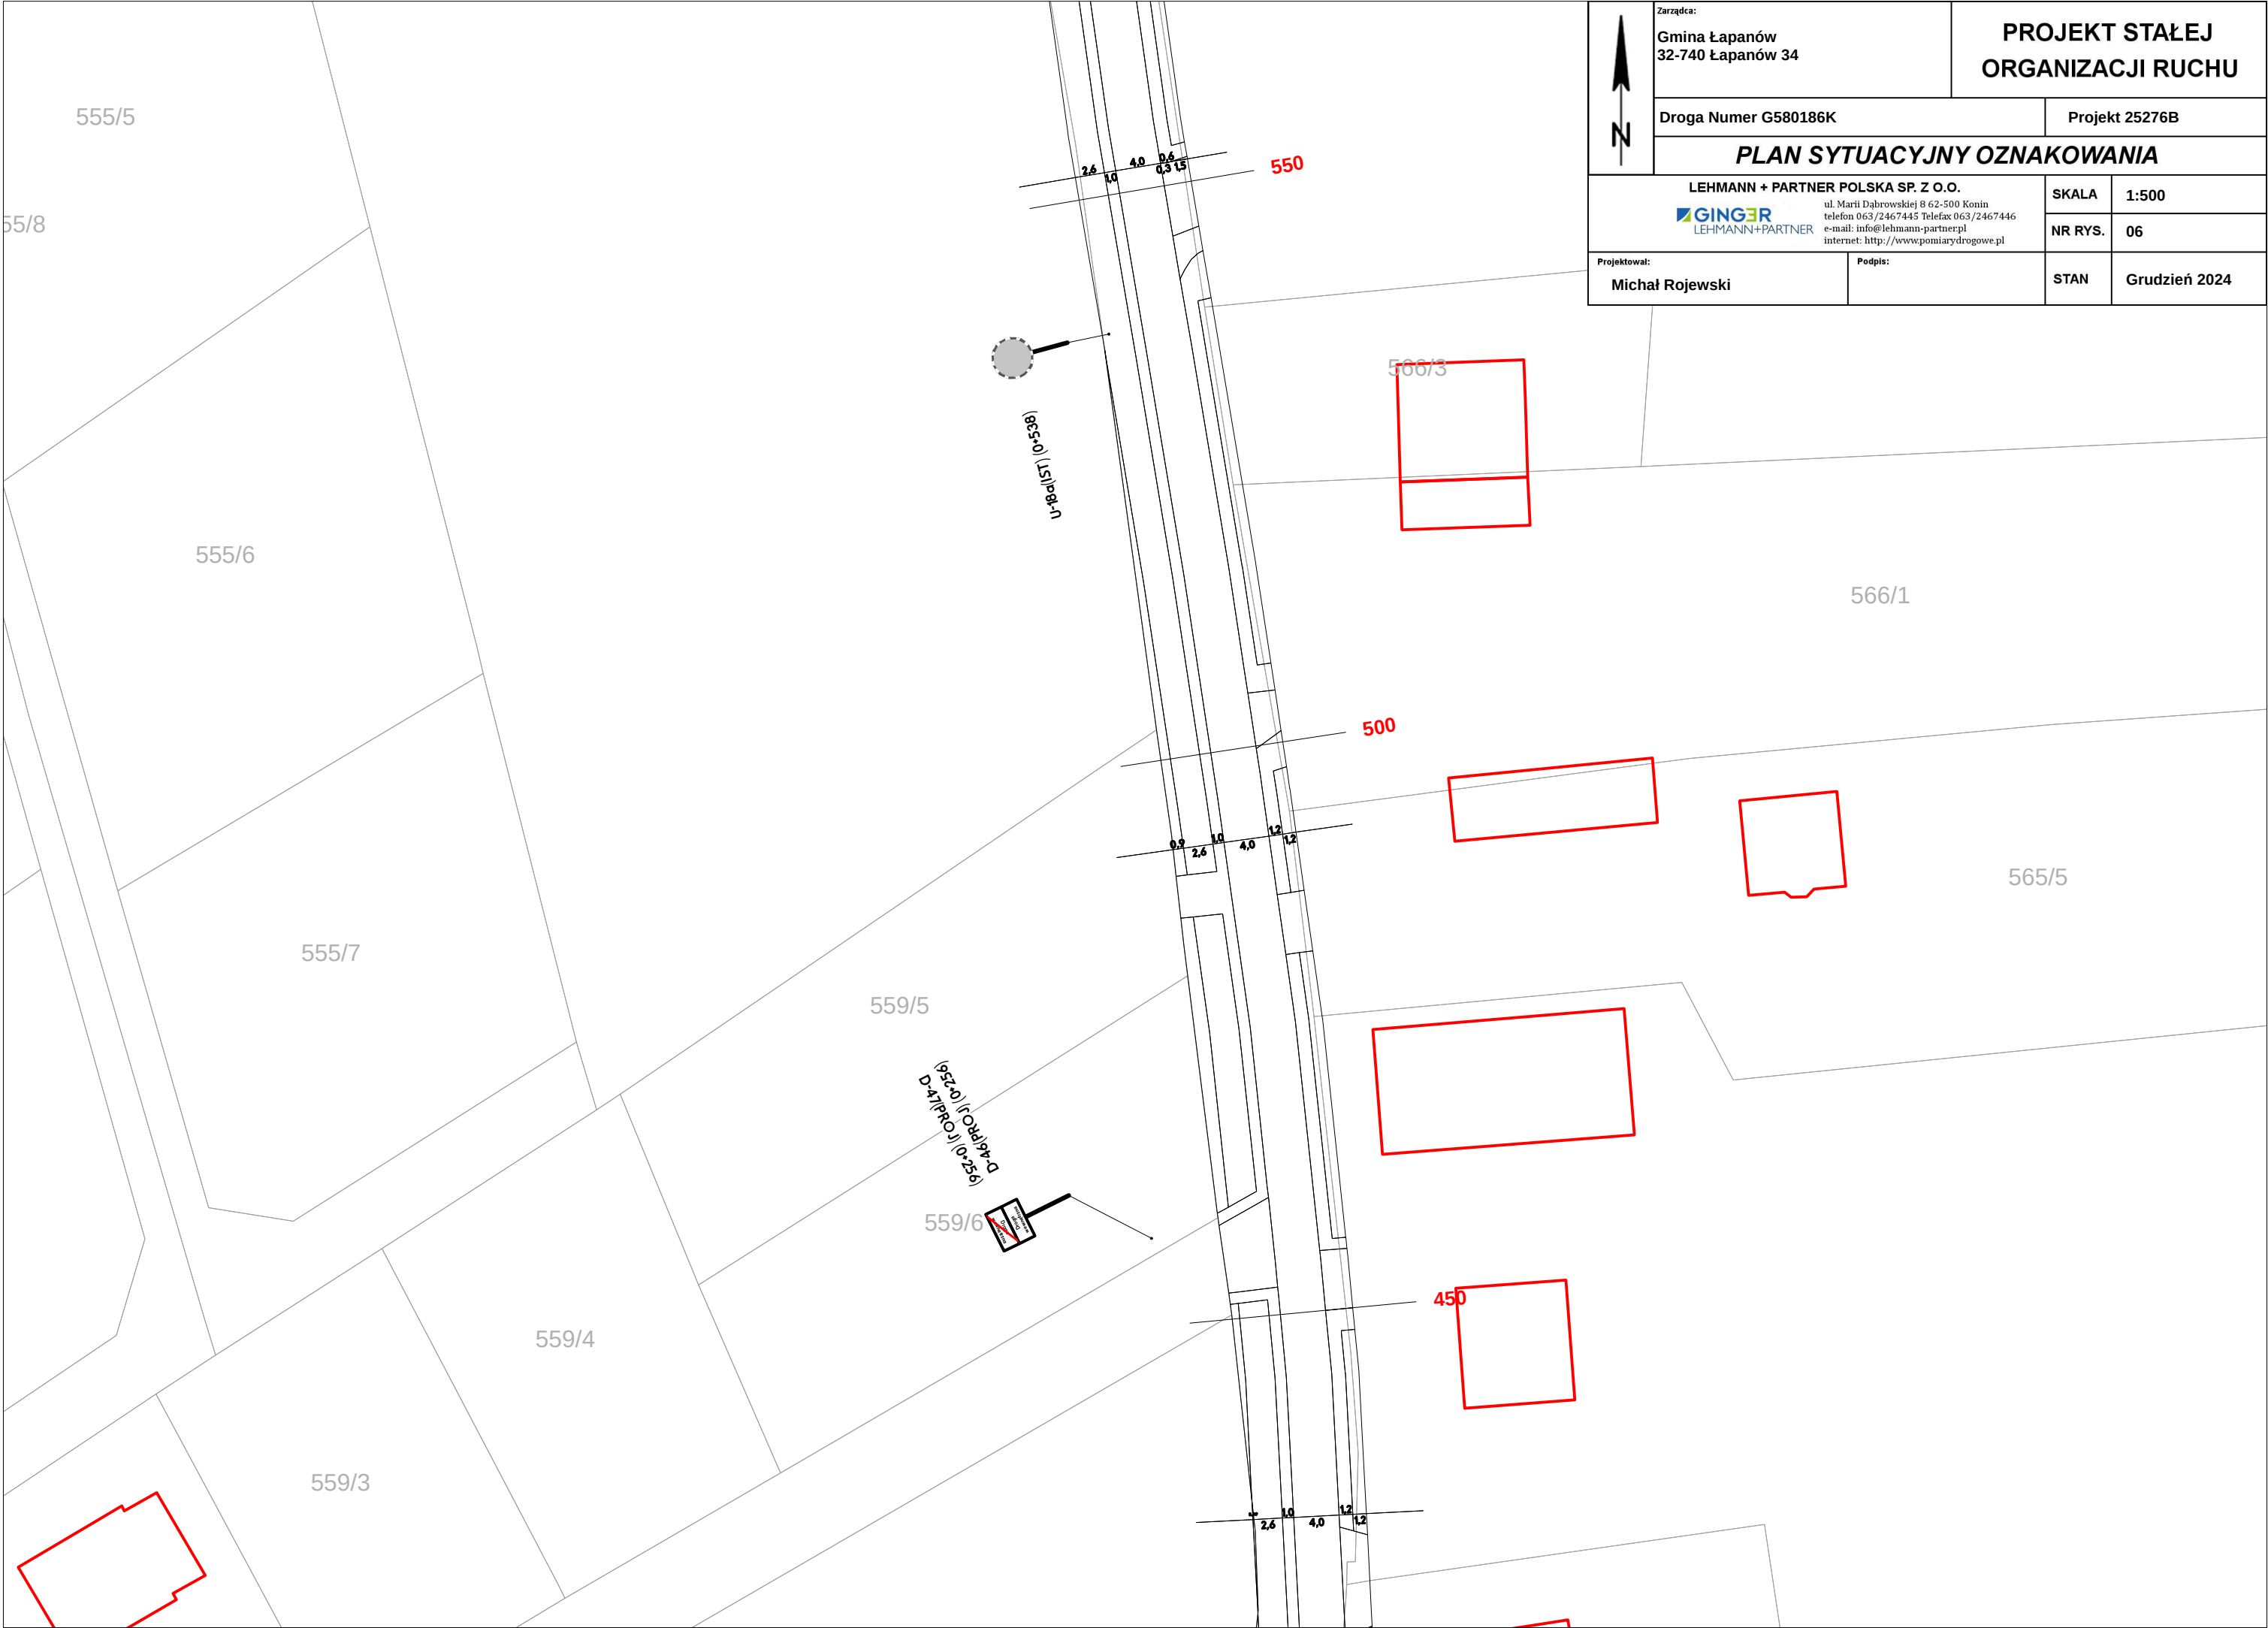

N

Zarządca:
Gmina Łapanów
32-740 Łapanów 34

Projekt 25276B

PLAN SYTUACYJNY OZNAKOWANIA

LEHMANN + PARTNER POLSKA SP. Z O.O.

GINGER

LEHMANN+PARTNER

ul. Marii Dąbrowskiej 8 62-500 Konin

telefon 063/2467445 Telefax 063/2467446

e-mail: info@lehmann-partner.pl

Internet: http://www.pomiarydrogowe.pl


Projektował:
Michał Rojewski

Podpis:

SKALA
1:500

NR RYS.
06

STAN
Grudzień 2024

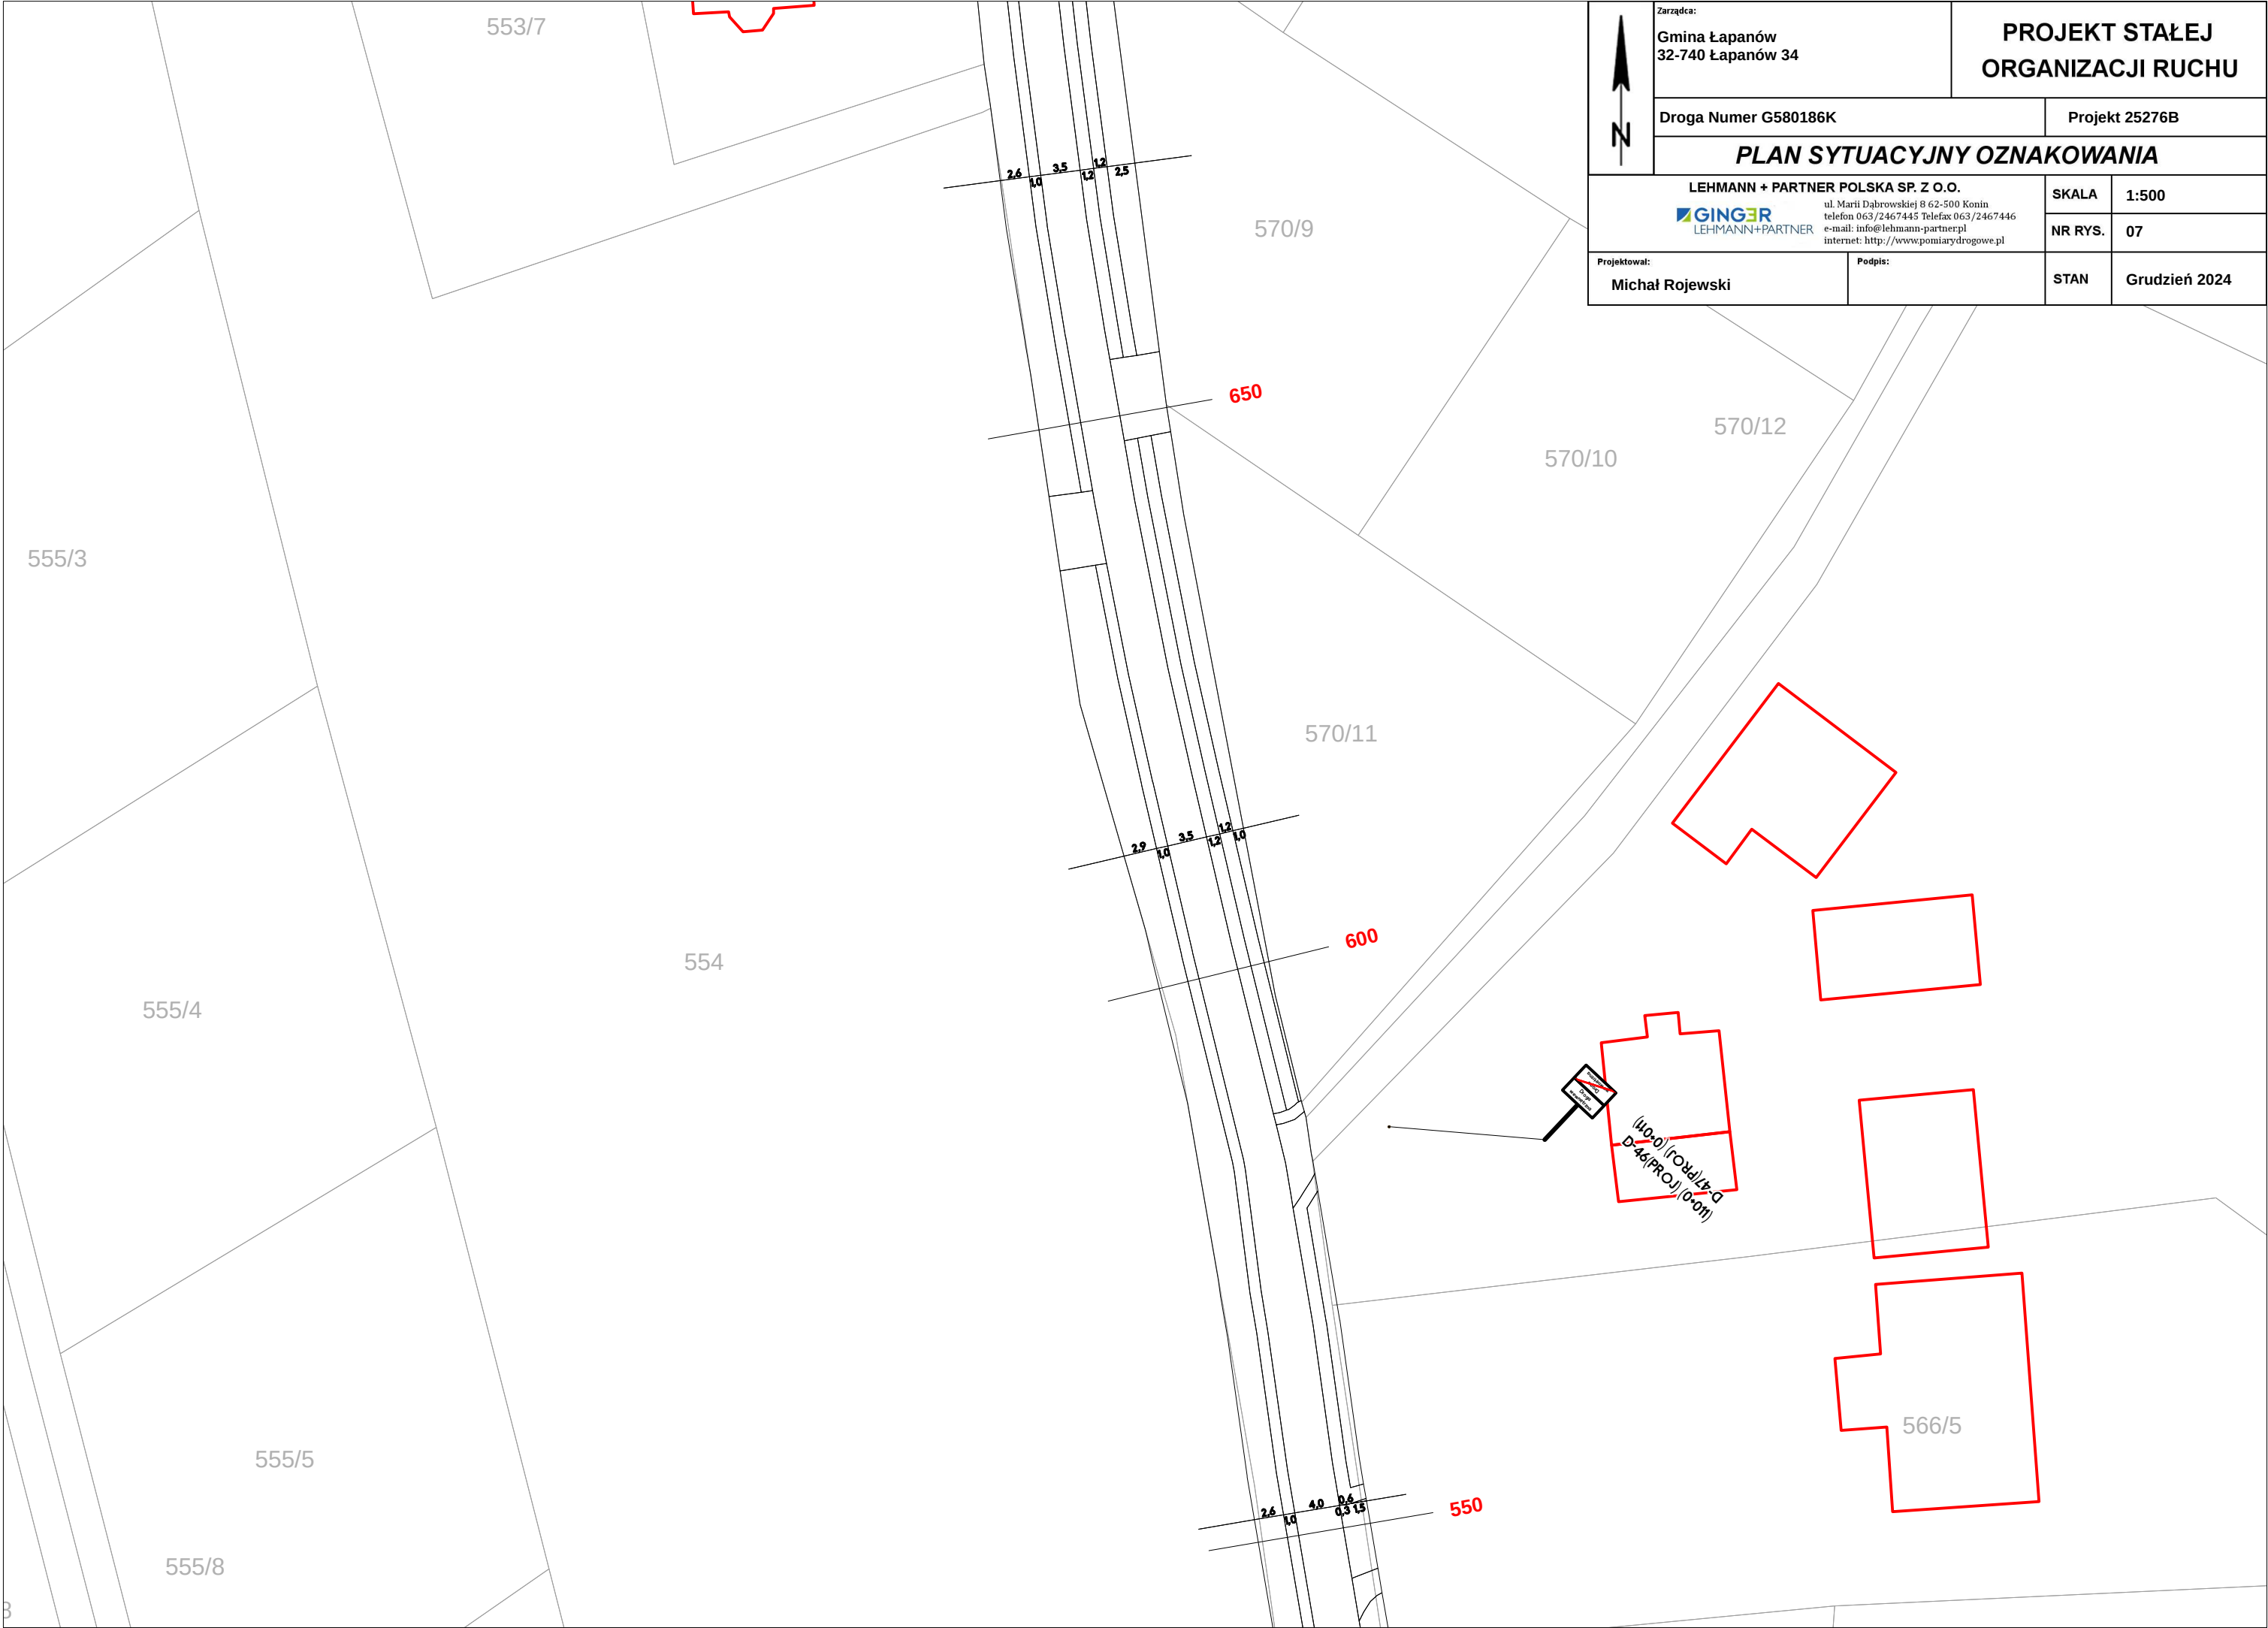

N

Zarządca:
Gmina Łapanów
32-740 Łapanów 34

Projekt 25276B

PLAN SYTUACYJNY OZNAKOWANIA

LEHMANN + PARTNER POLSKA SP. Z O.O.

GINGER

LEHMANN+PARTNER

ul. Marii Dąbrowskiej 8 62-500 Konin

telefon 063/2467445 Telefax 063/2467446

e-mail: info@lehmann-partner.pl

Internet: http://www.pomiarydrogowe.pl


Projektował:
Michał Rojewski


Podpis:

SKALA
1:500


NR RYS.
07

STAN
Grudzień 2024

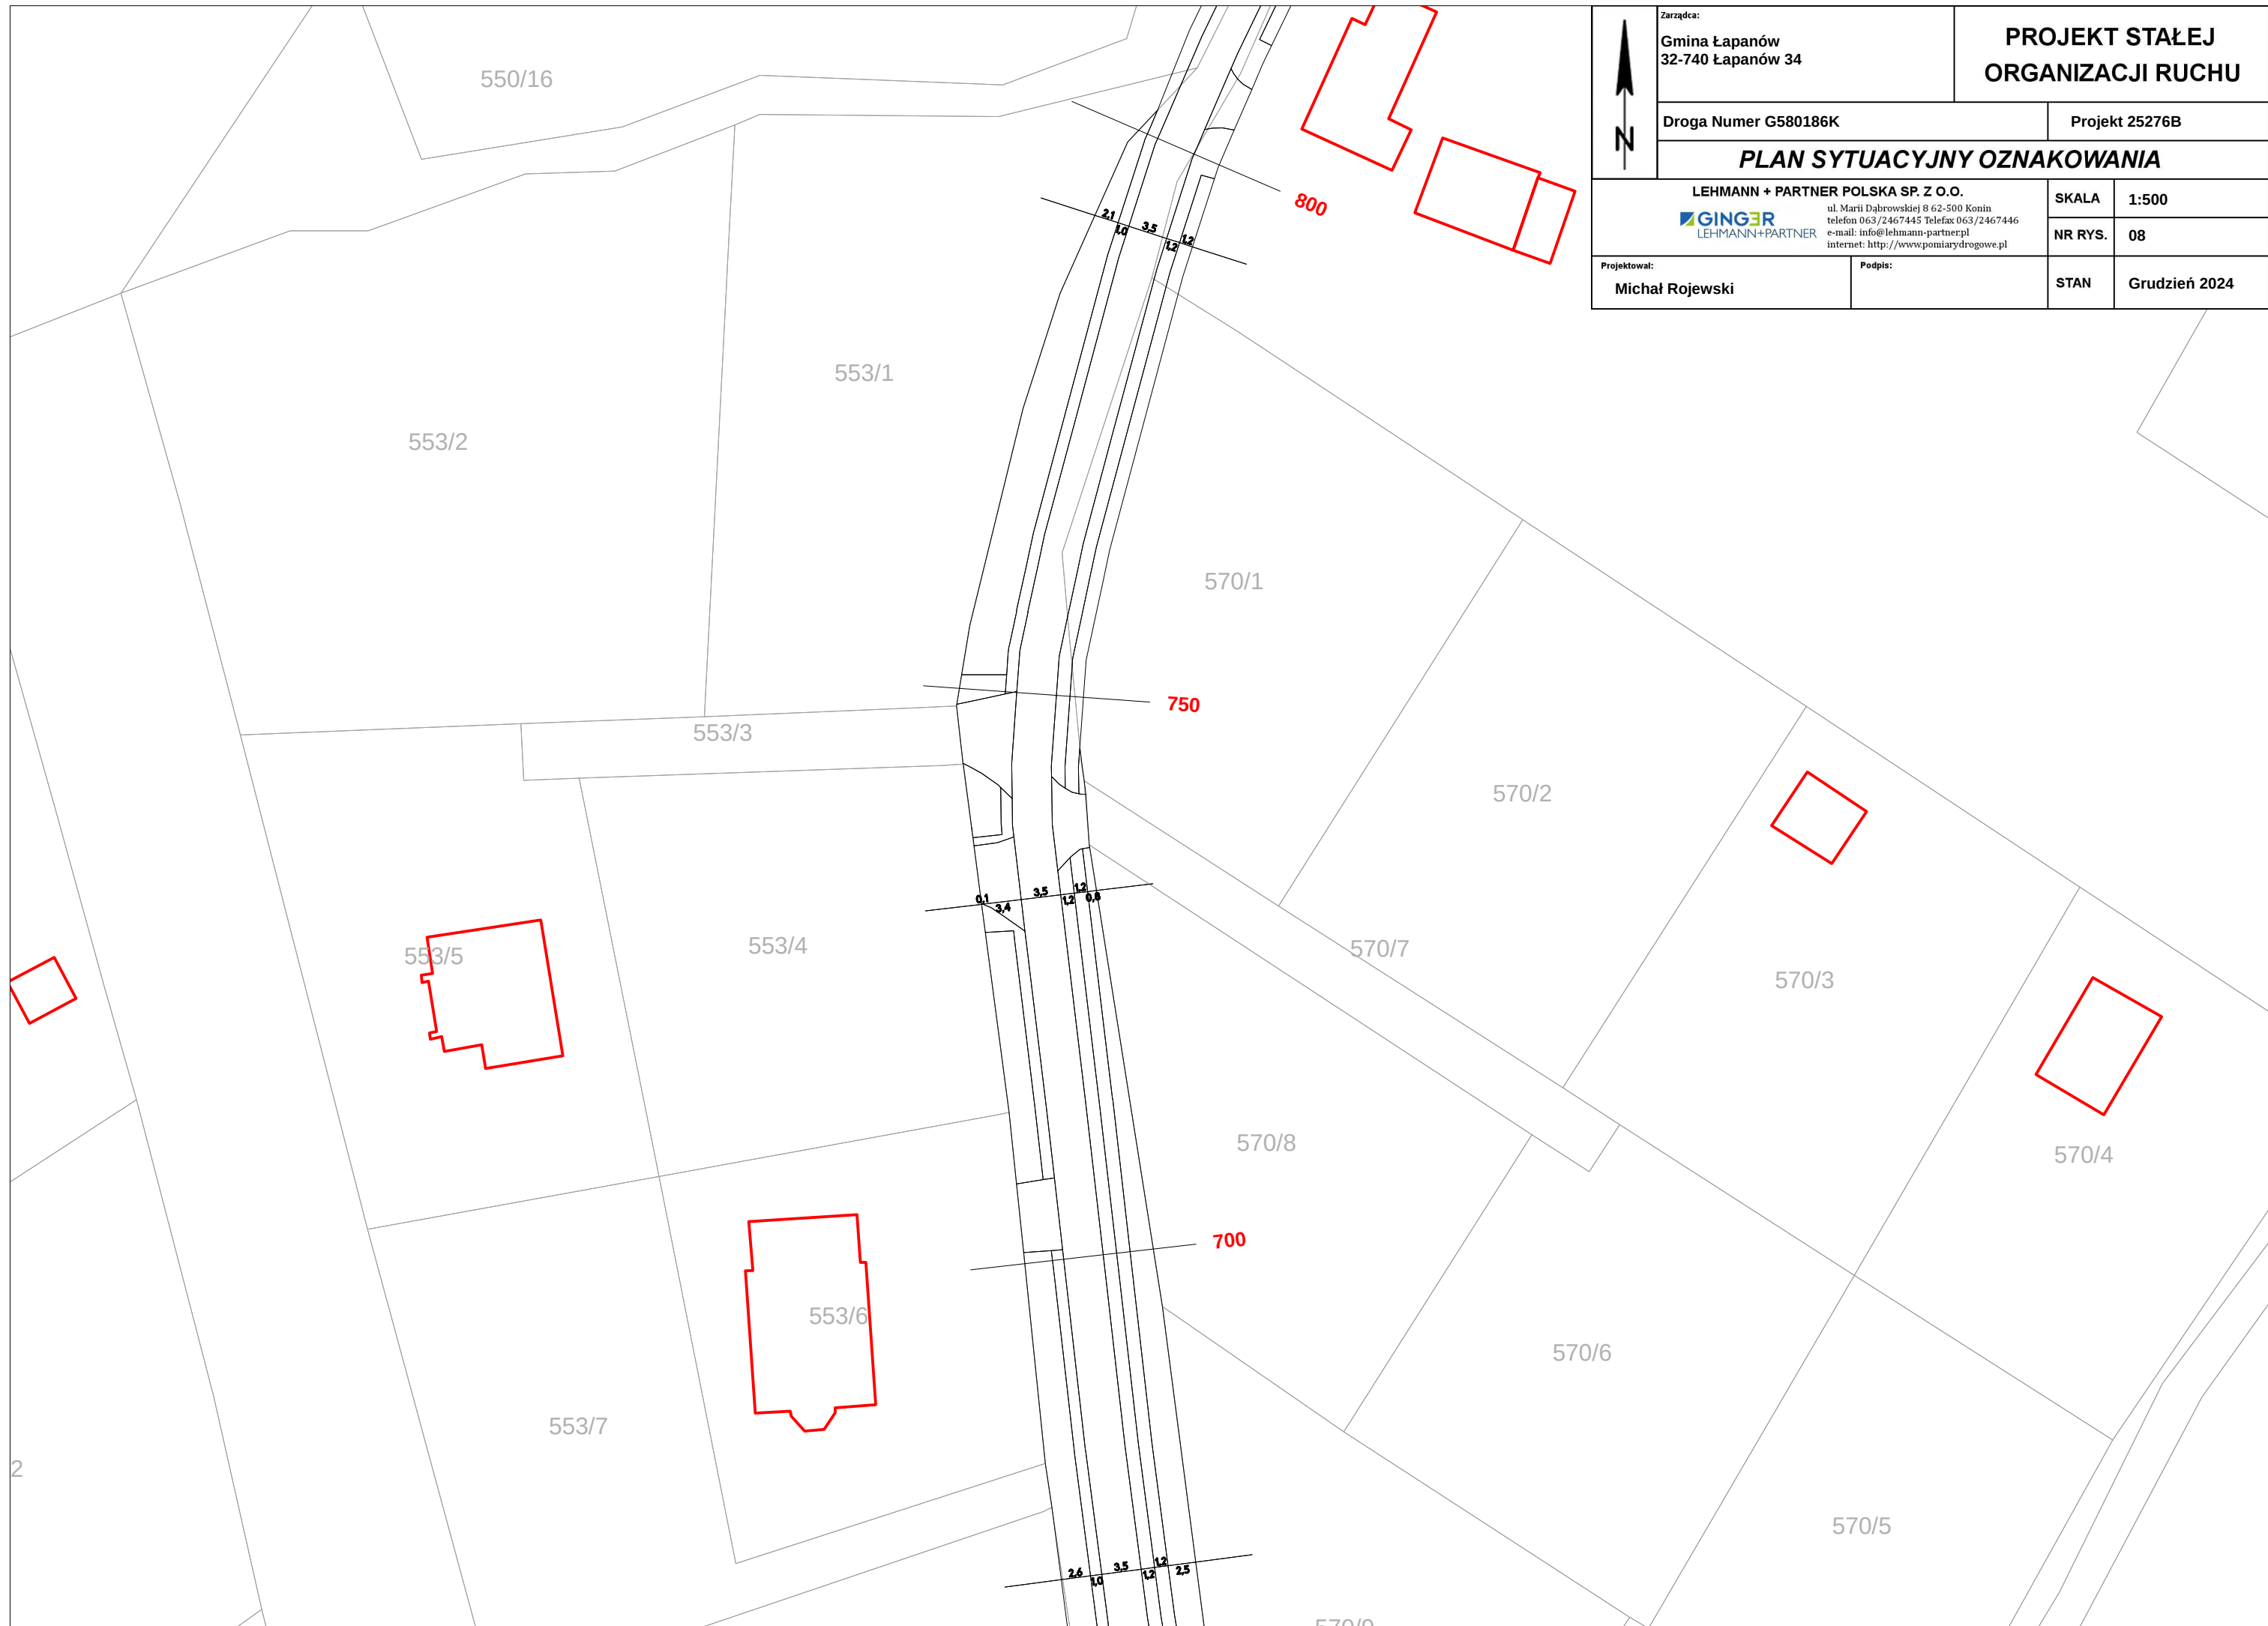


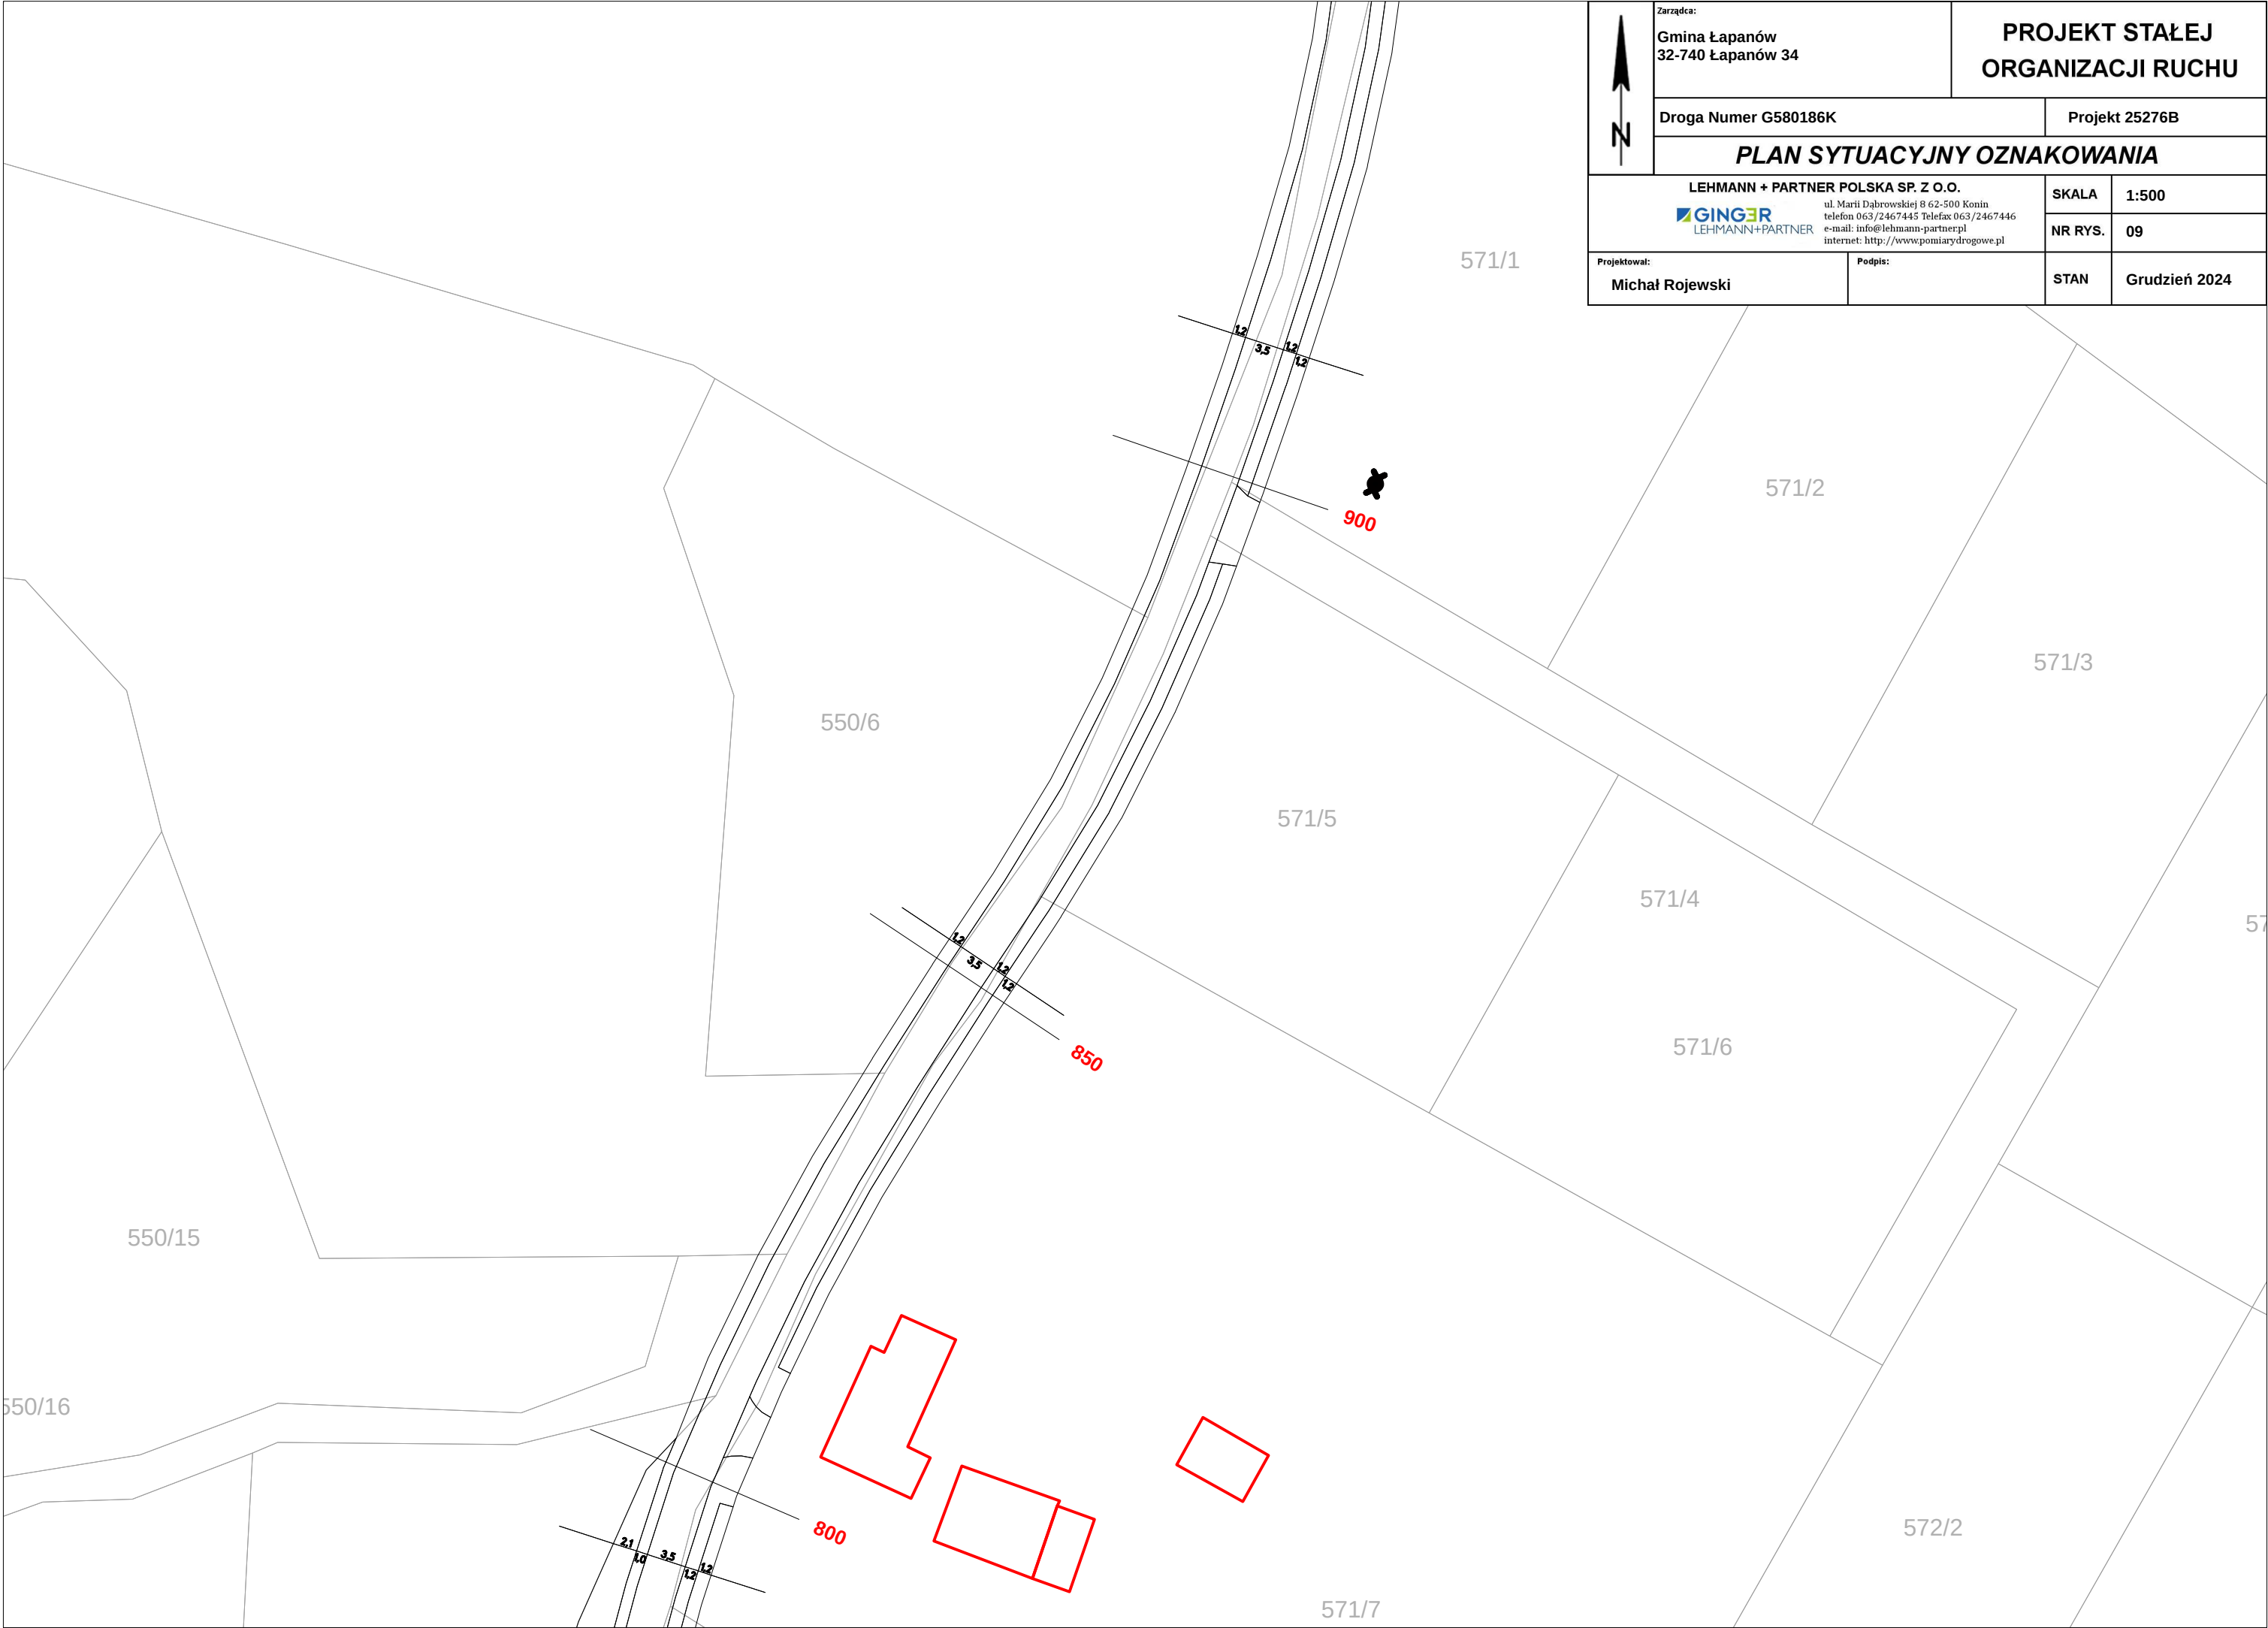


	Zarządca: Gmina Łapanów 32-740 Łapanów 34		PROJEKT STAŁEJ ORGANIZACJI RUCHU	
	Droga Numer G580186K		Projekt 25276B	
	PLAN SYTUACYJNY OZNAKOWANIA			
	LEHMANN + PARTNER POLSKA SP. Z O.O.  ul. Marii Dąbrowskiej 8 62-500 Konin telefon 063/2467445 Telefax 063/2467446 e-mail: info@lehmann-partner.pl internet: http://www.pomiarydrogowe.pl		SKALA	1:500
		NR RYS.	09	
Projektował: Michał Rojewski		Podpis:		STAN Grudzień 2024

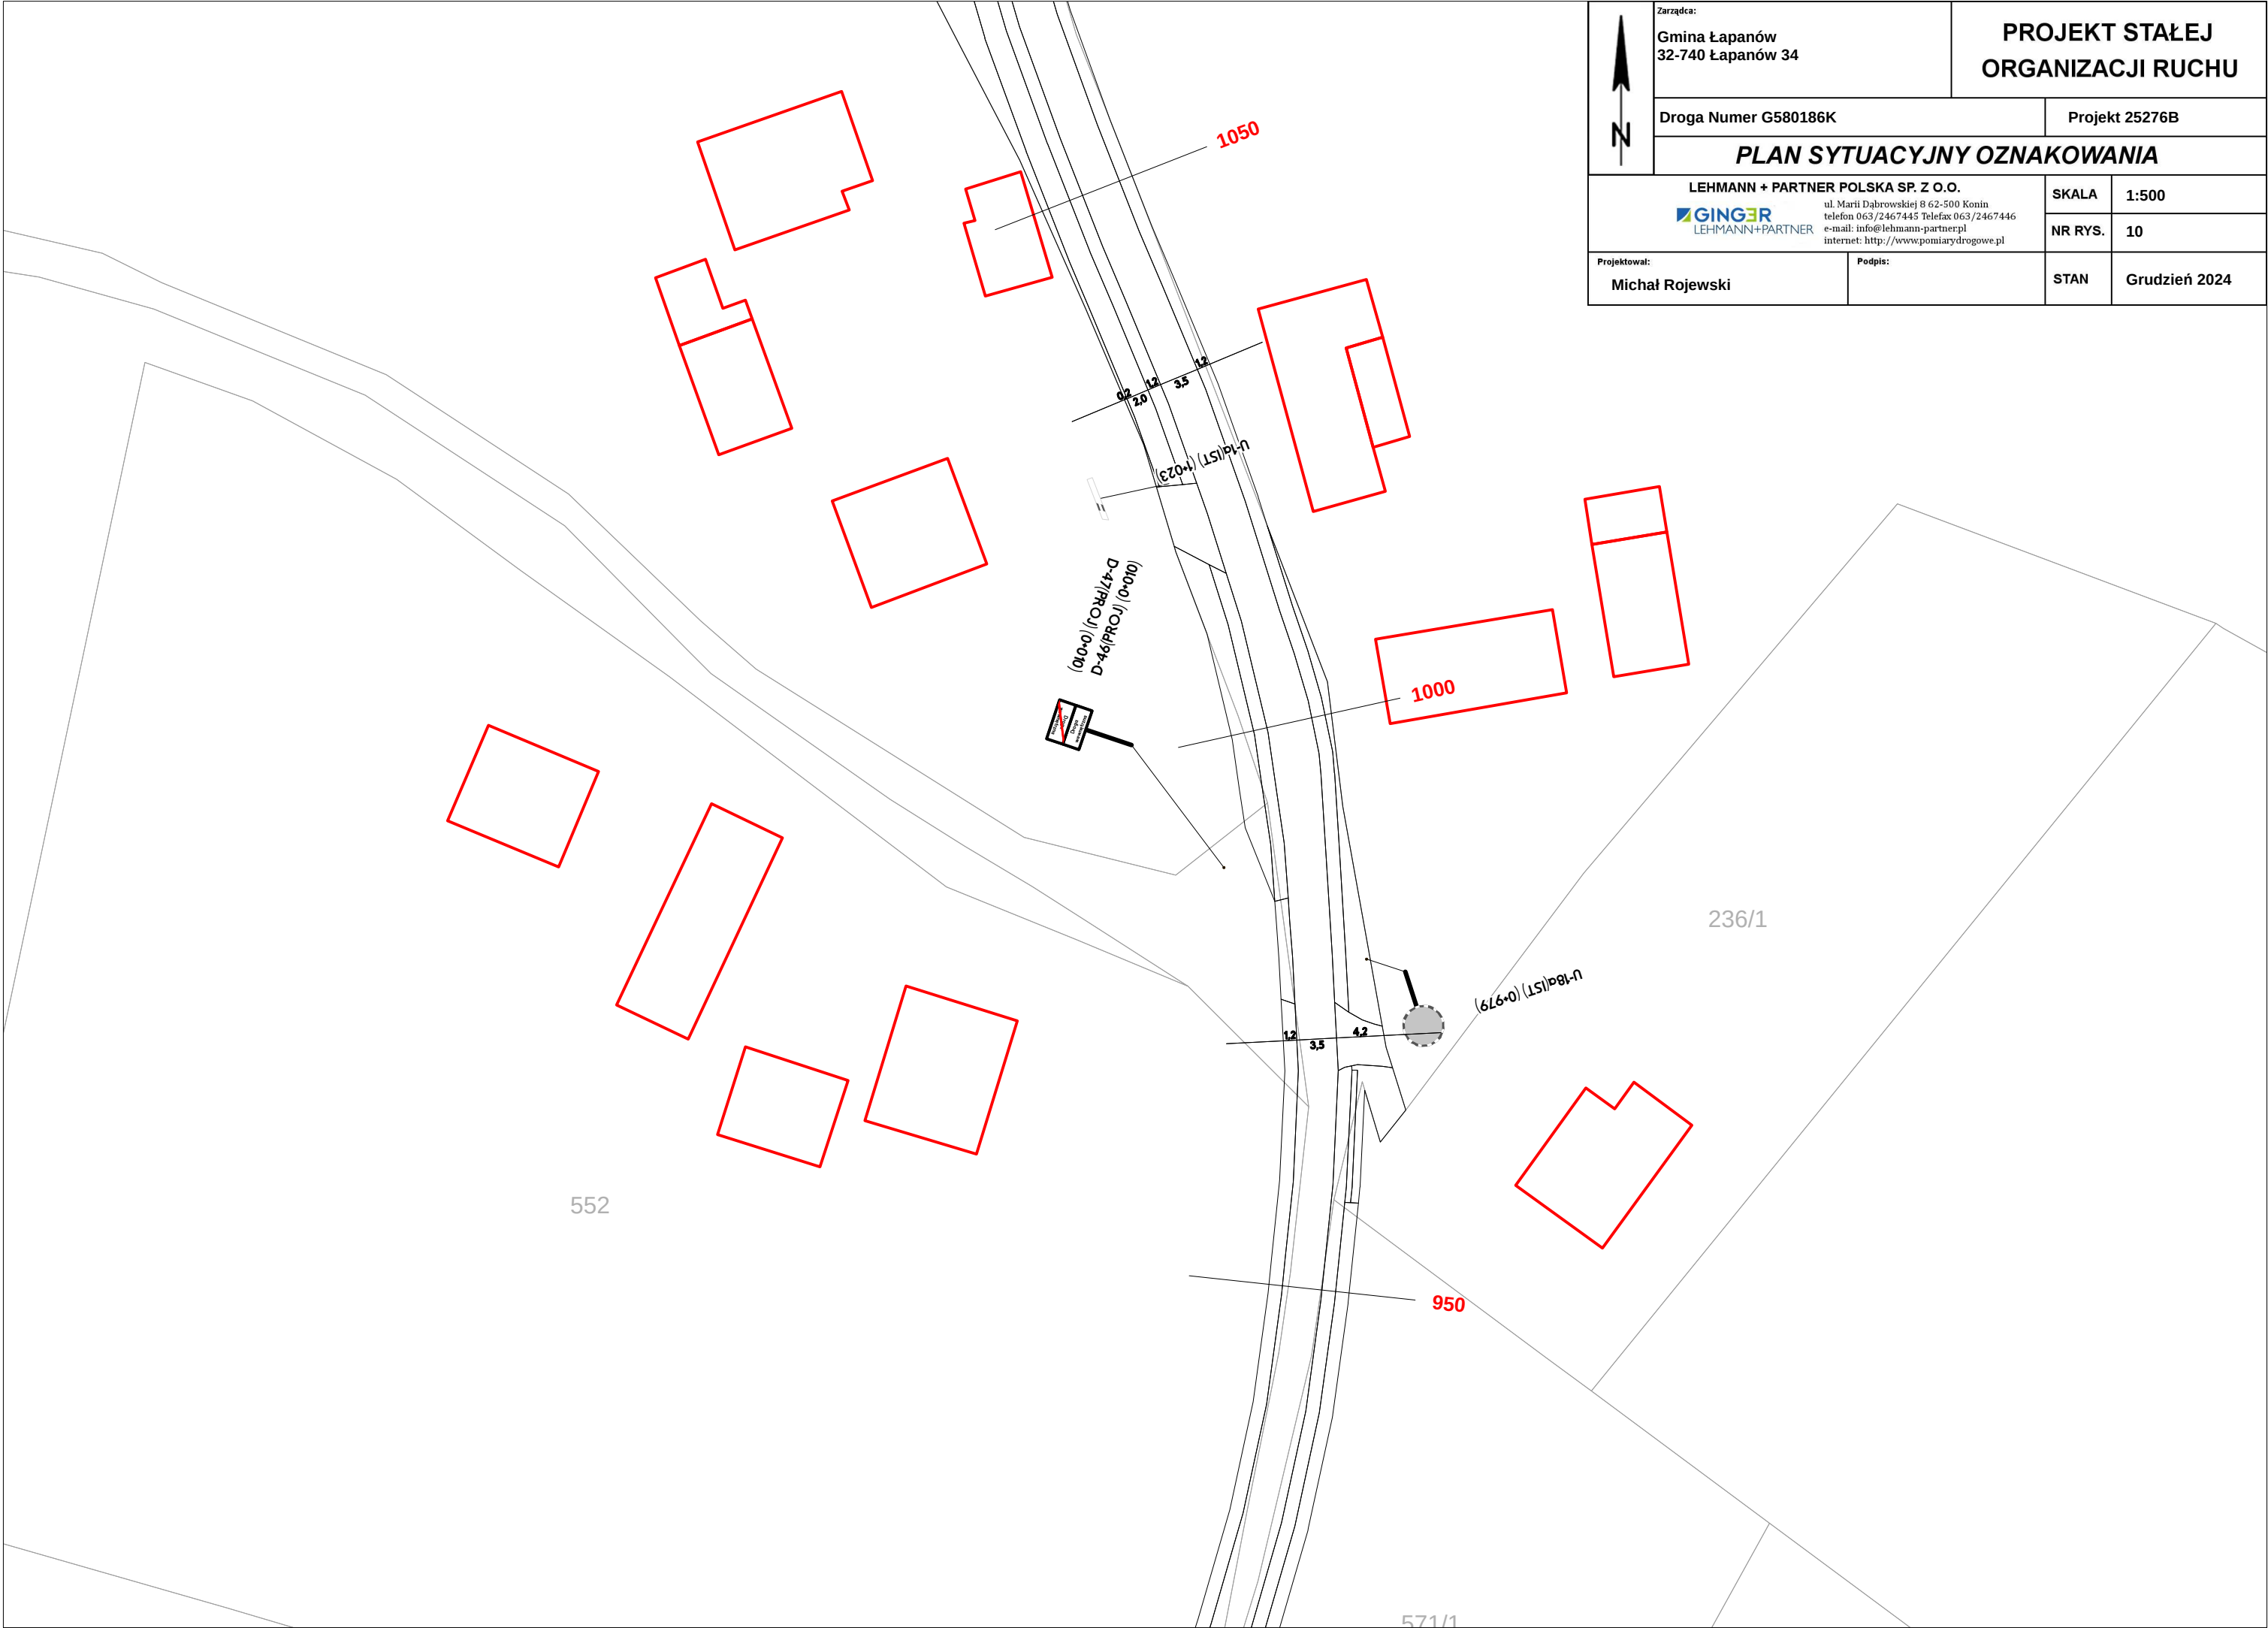



	Zarządca: Gmina Łapanów 32-740 Łapanów 34		PROJEKT STAŁEJ ORGANIZACJI RUCHU	
	Droga Numer G580186K		Projekt 25276B	
	PLAN SYTUACYJNY OZNAKOWANIA			
	LEHMANN + PARTNER POLSKA SP. Z O.O.  ul. Marii Dąbrowskiej 8 62-500 Konin telefon 063/2467445 Telefax 063/2467446 e-mail: info@lehmann-partner.pl internet: http://www.pomiarydrogowe.pl		SKALA	1:500
			NR RYS.	10
Projektował: Michał Rojewski		Podpis:		STAN Grudzień 2024

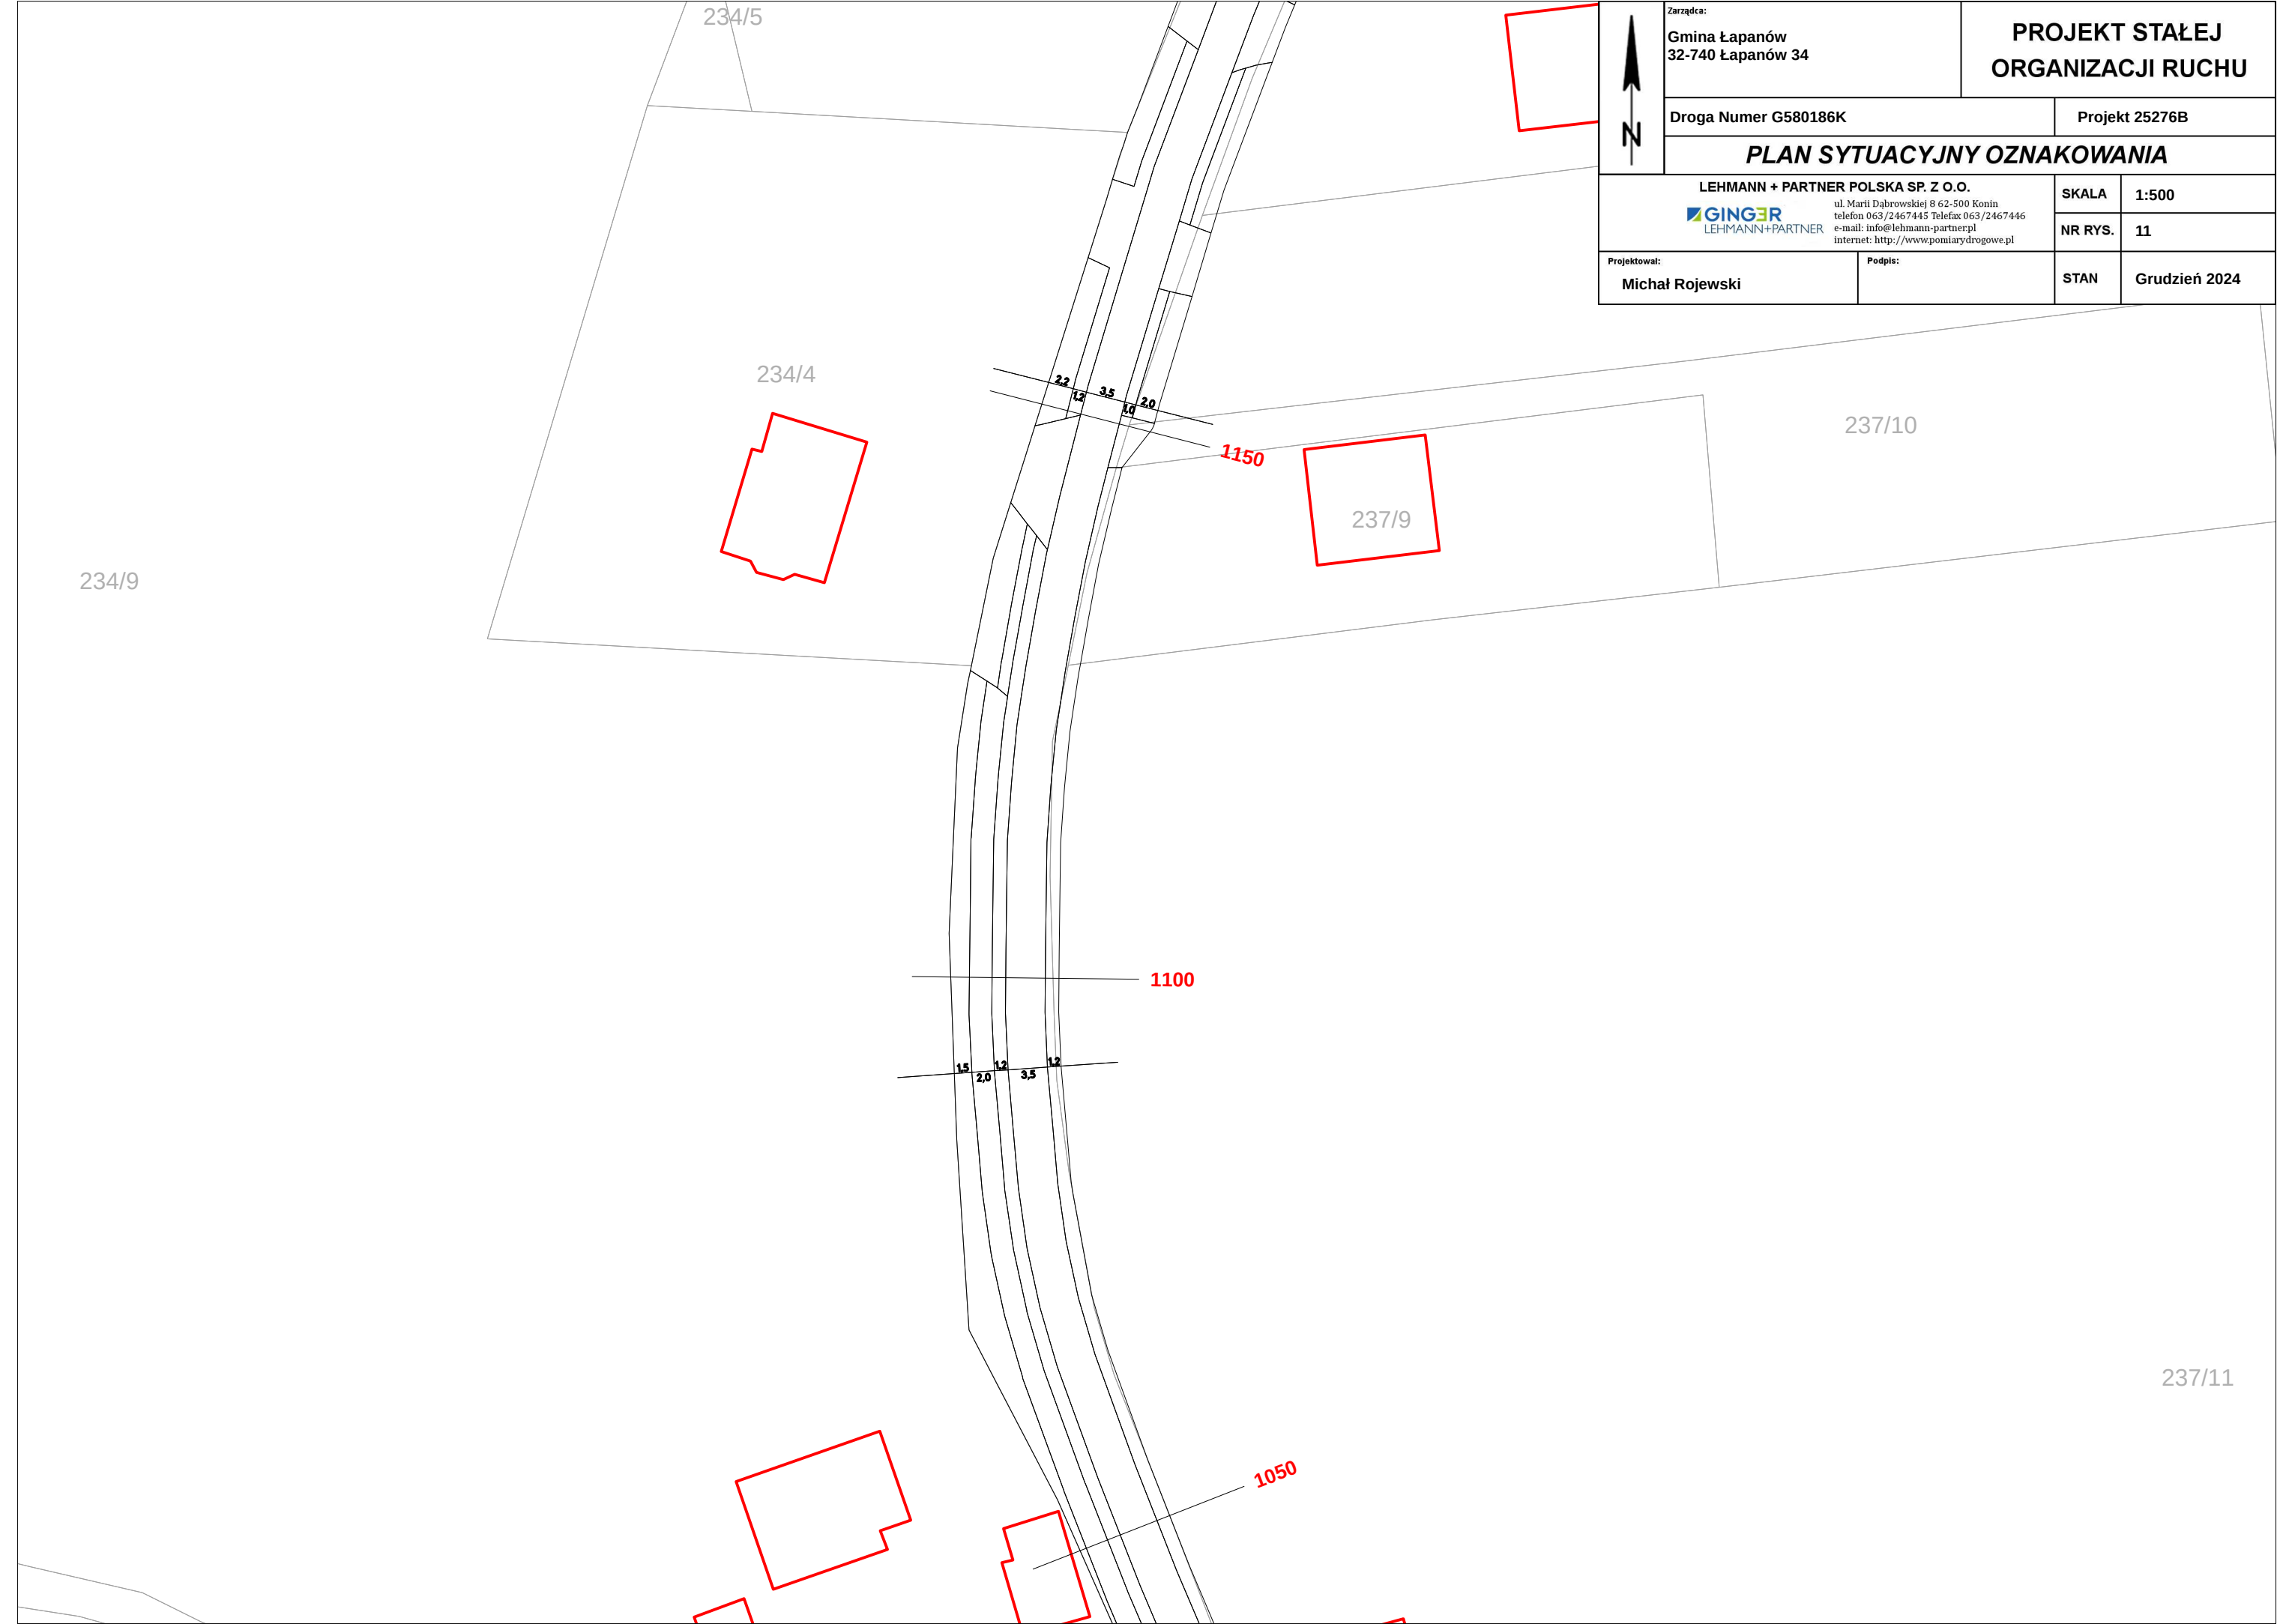


	Zarządca: Gmina Łapanów 32-740 Łapanów 34		PROJEKT STAŁEJ ORGANIZACJI RUCHU		
	Droga Numer G580186K		Projekt 25276B		
	PLAN SYTUACYJNY OZNAKOWANIA				
	LEHMANN + PARTNER POLSKA SP. Z O.O. 		SKALA	1:500	
		ul. Marii Dąbrowskiej 8 62-500 Konin telefon 063/2467445 Telefax 063/2467446 e-mail: info@lehmann-partner.pl internet: http://www.poniarydrogowe.pl		NR RYS.	11
Projektował: Michał Rojewski		Podpis:		STAN	Grudzień 2024

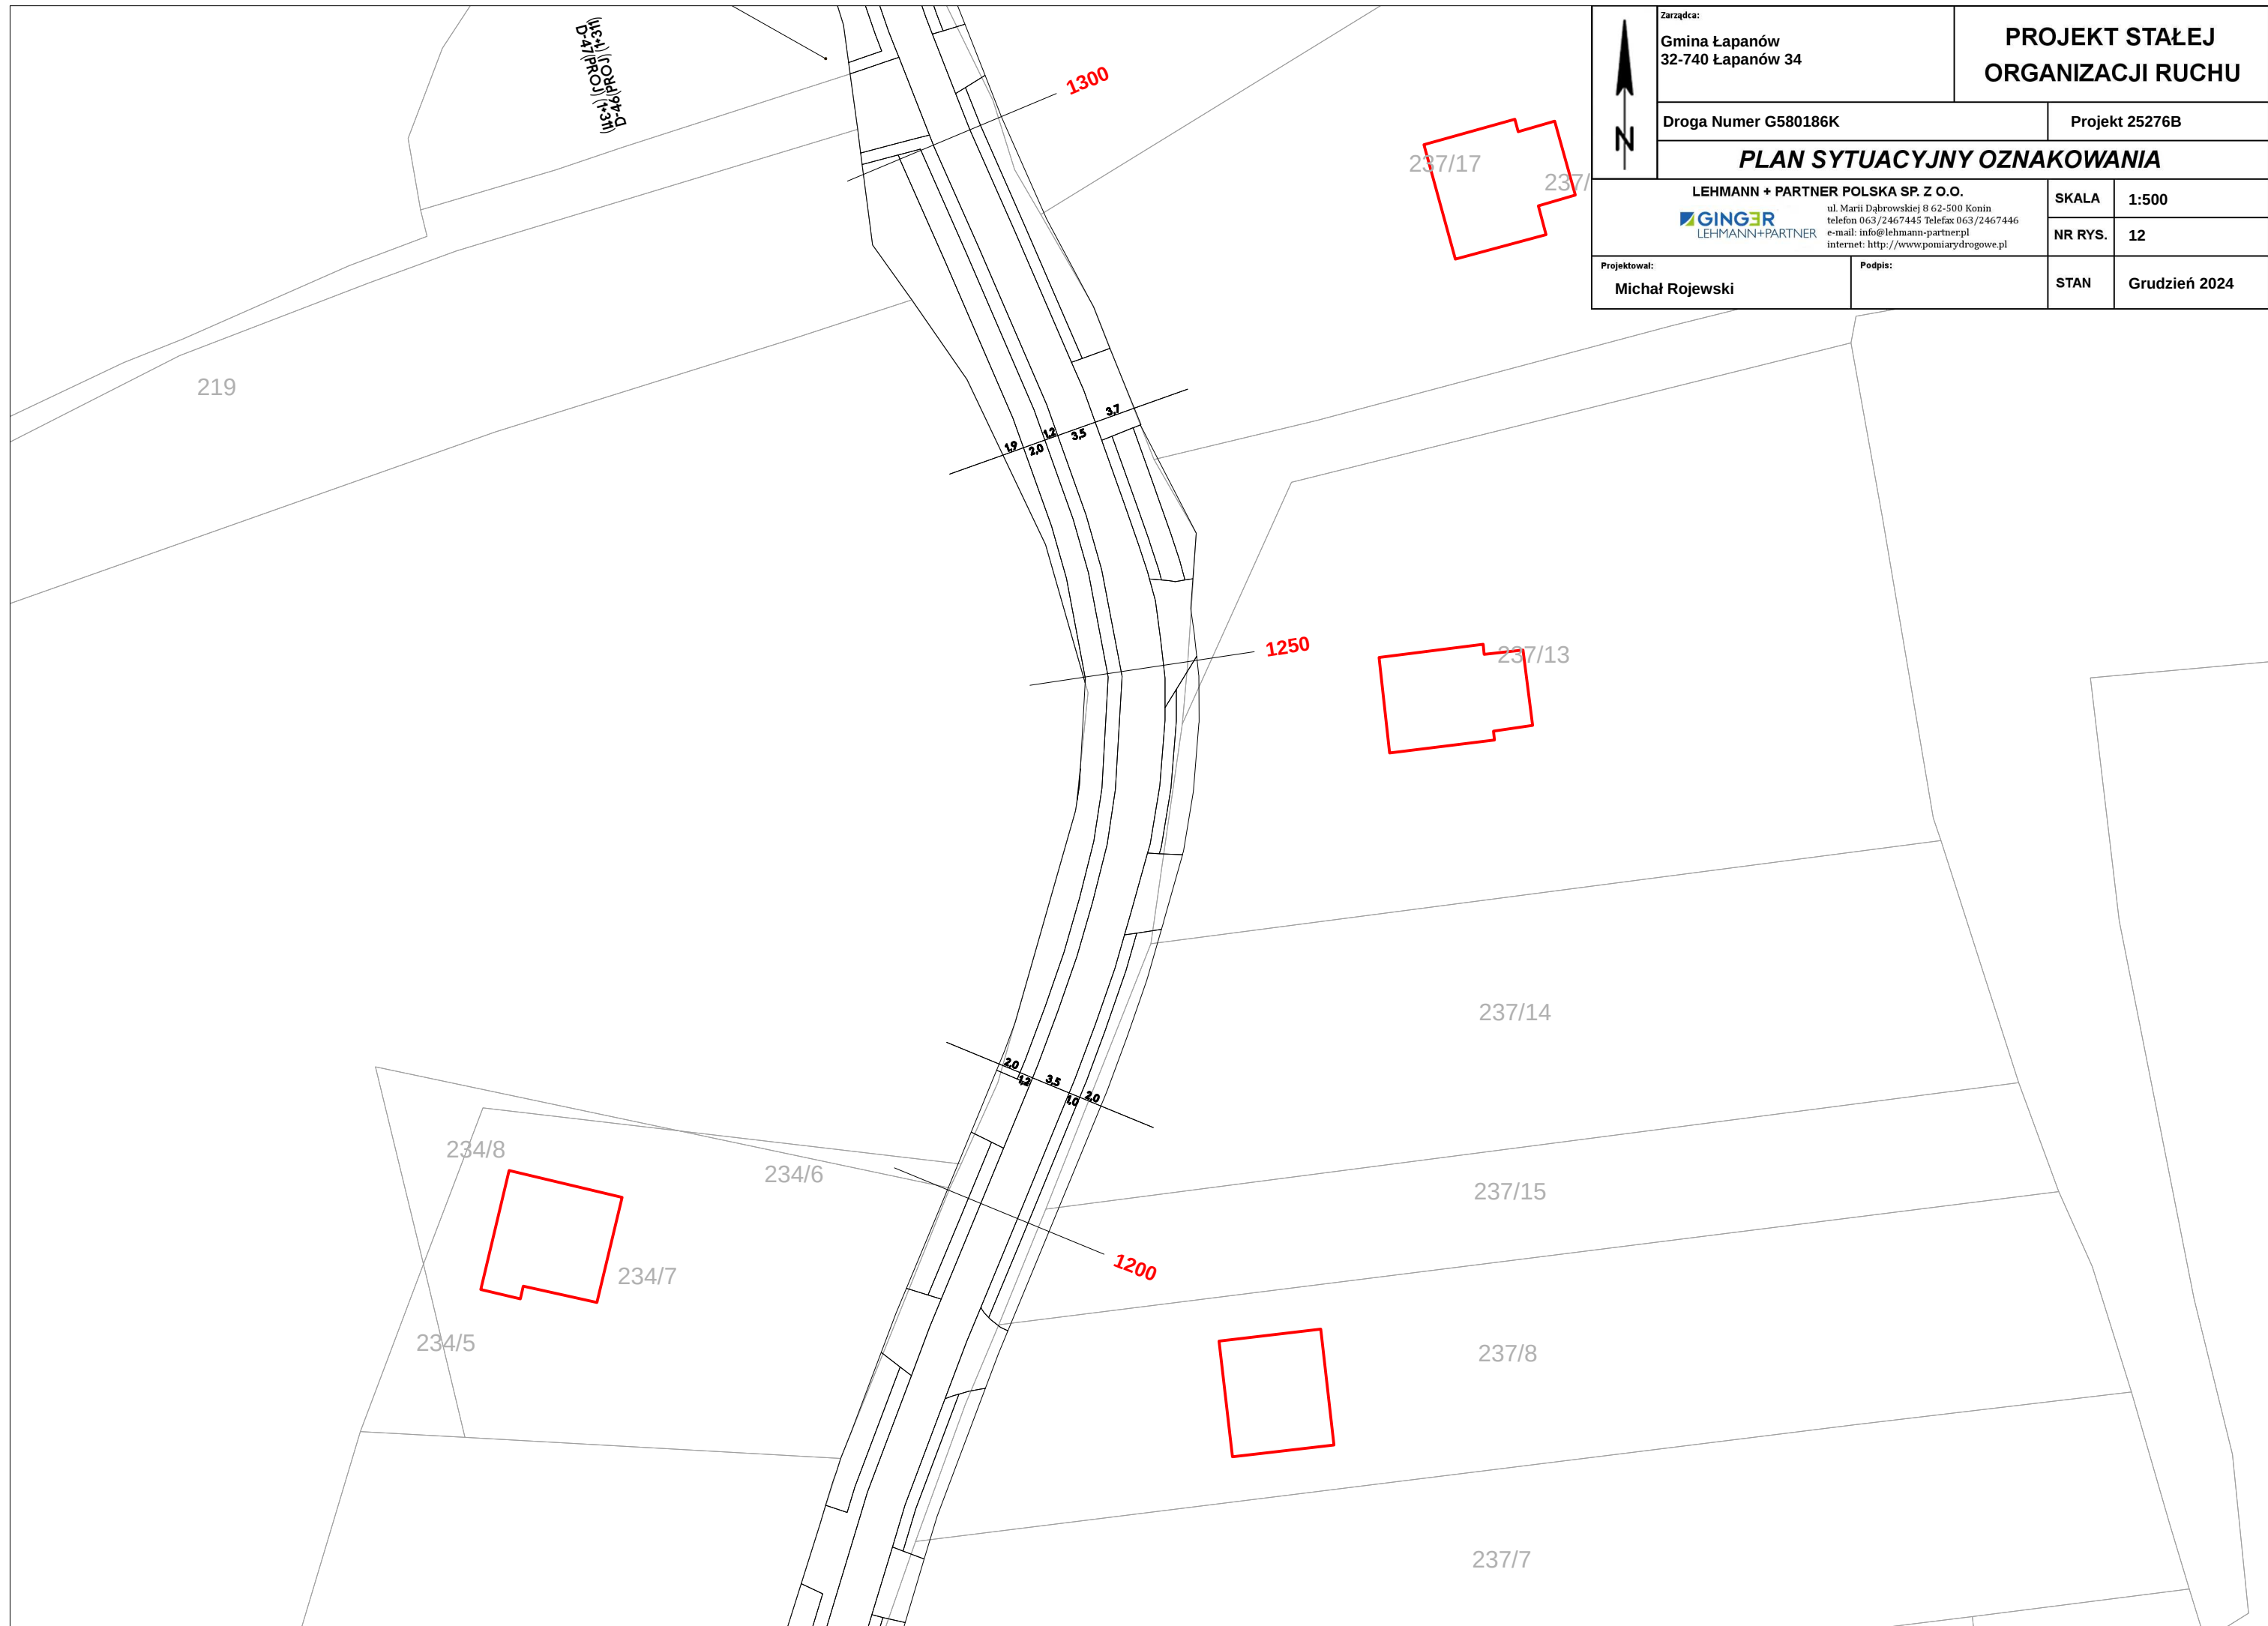

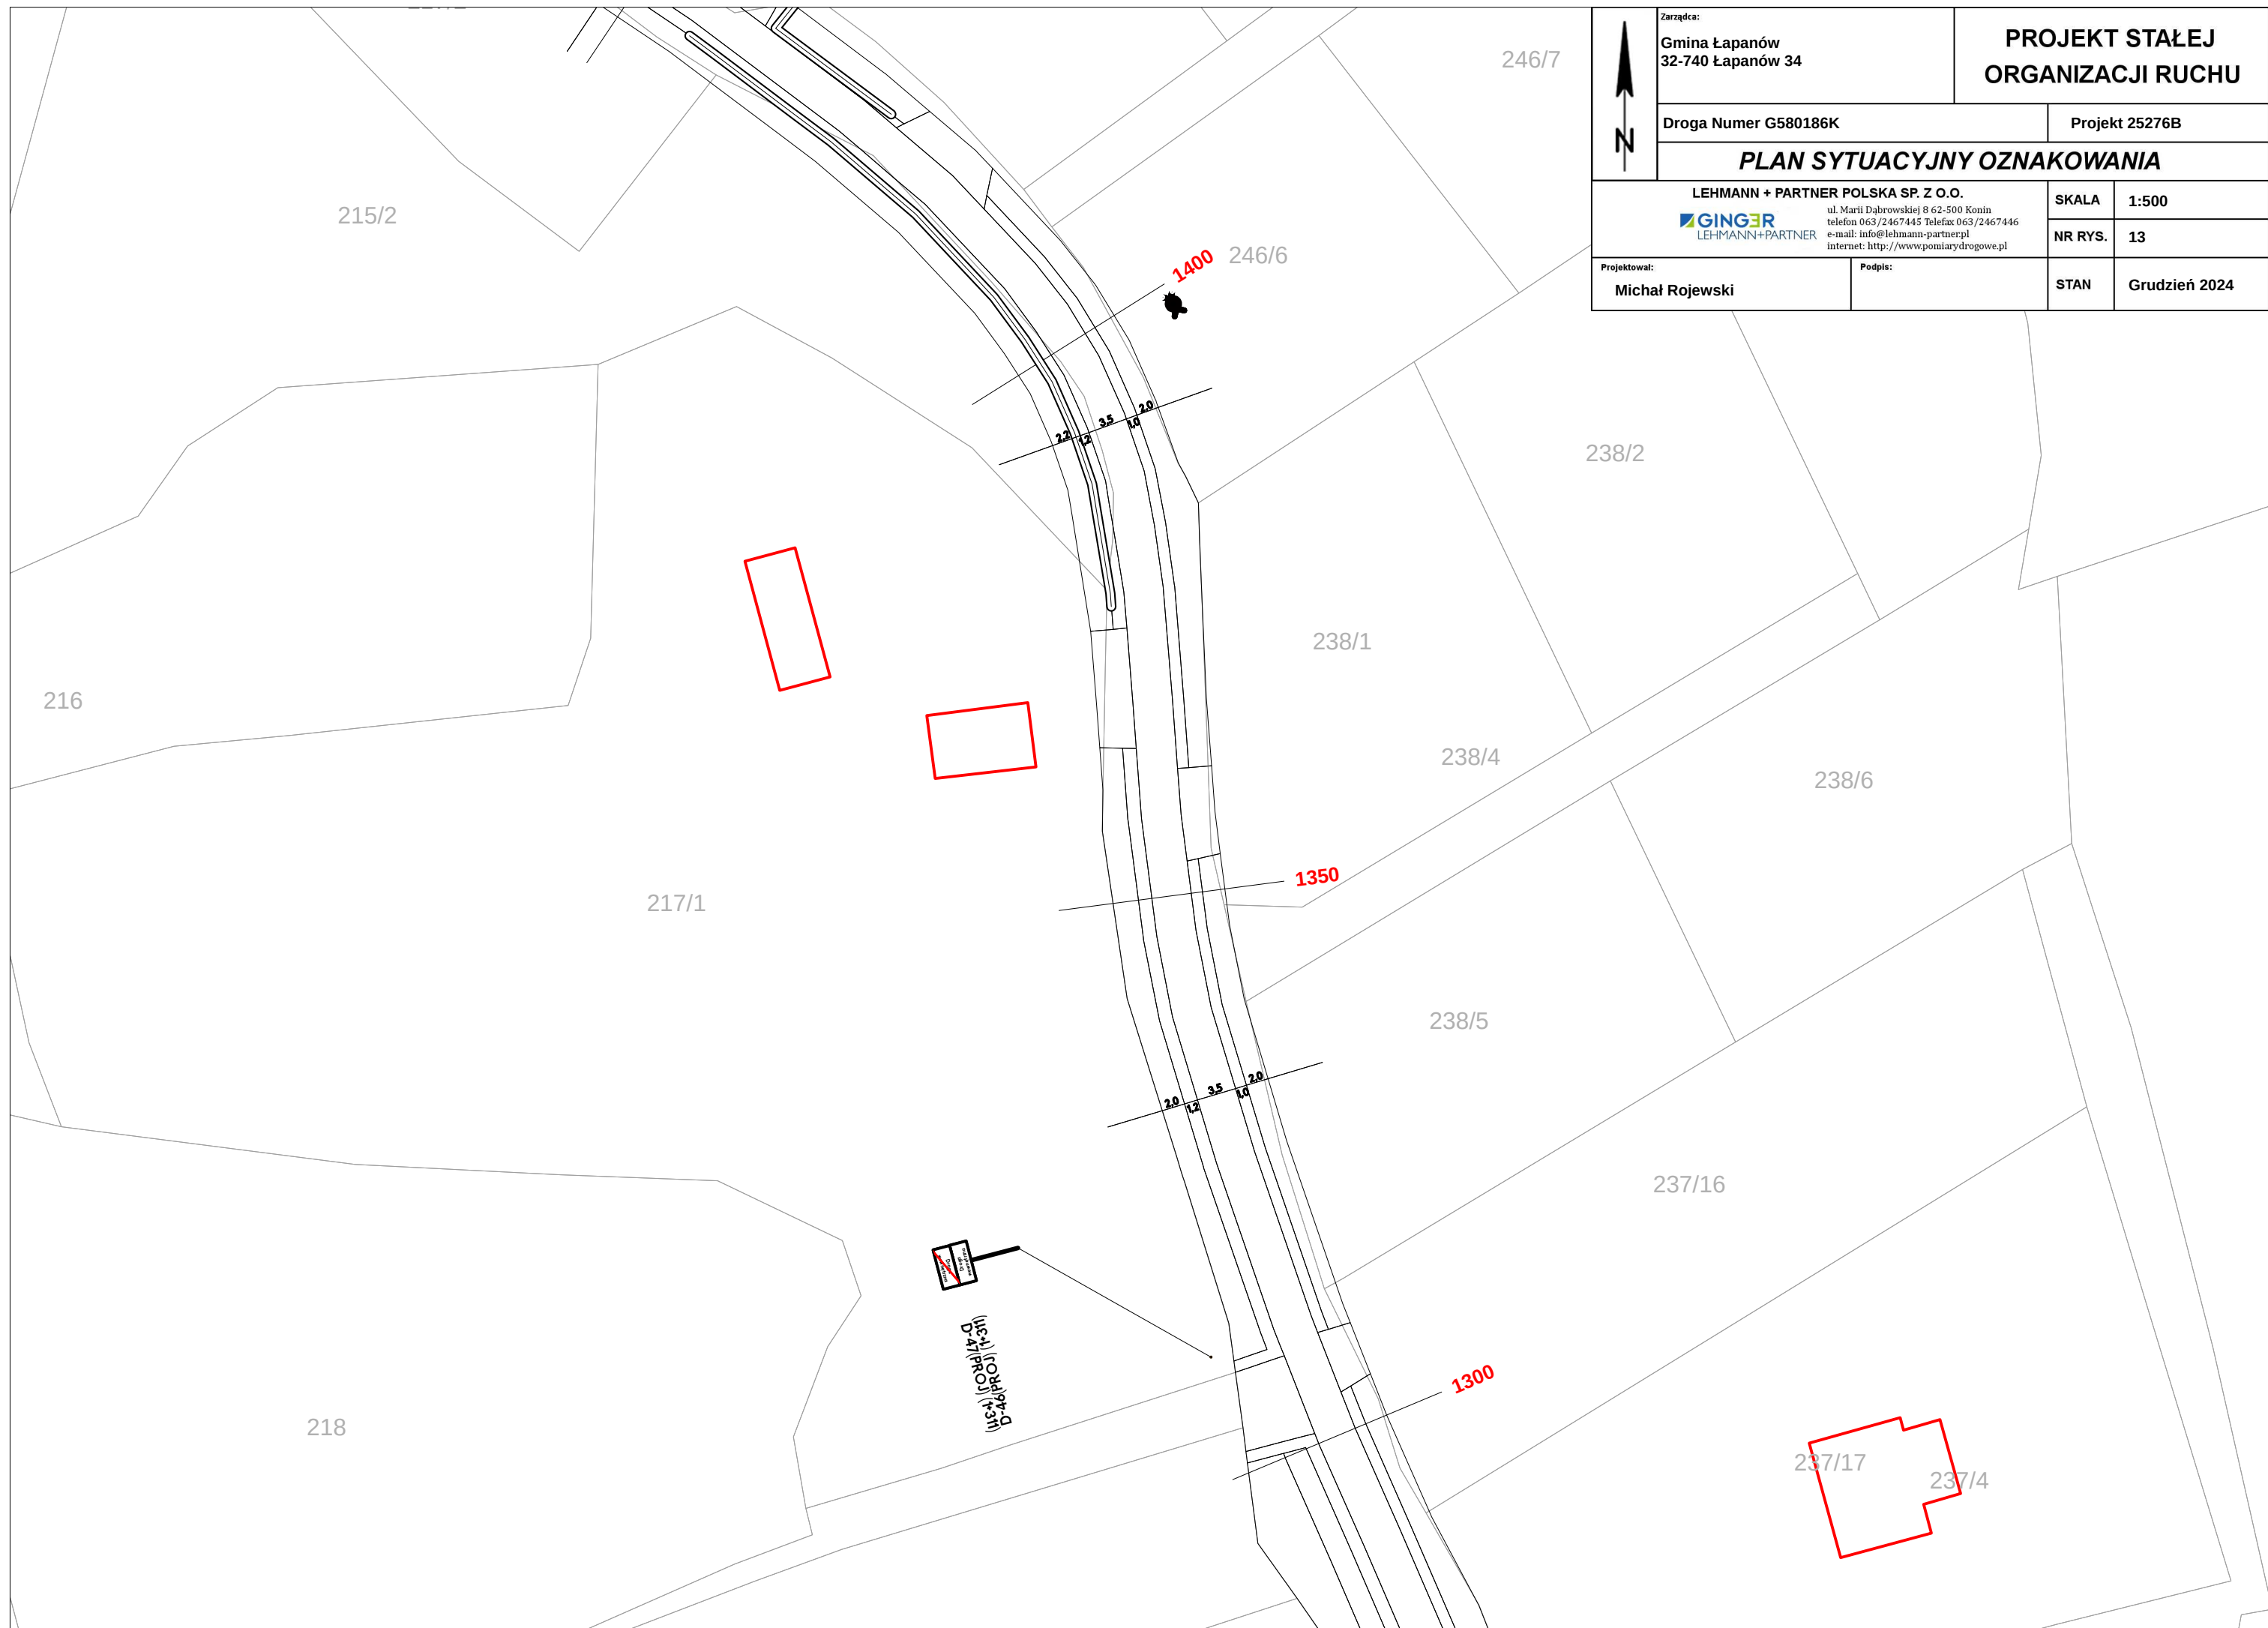


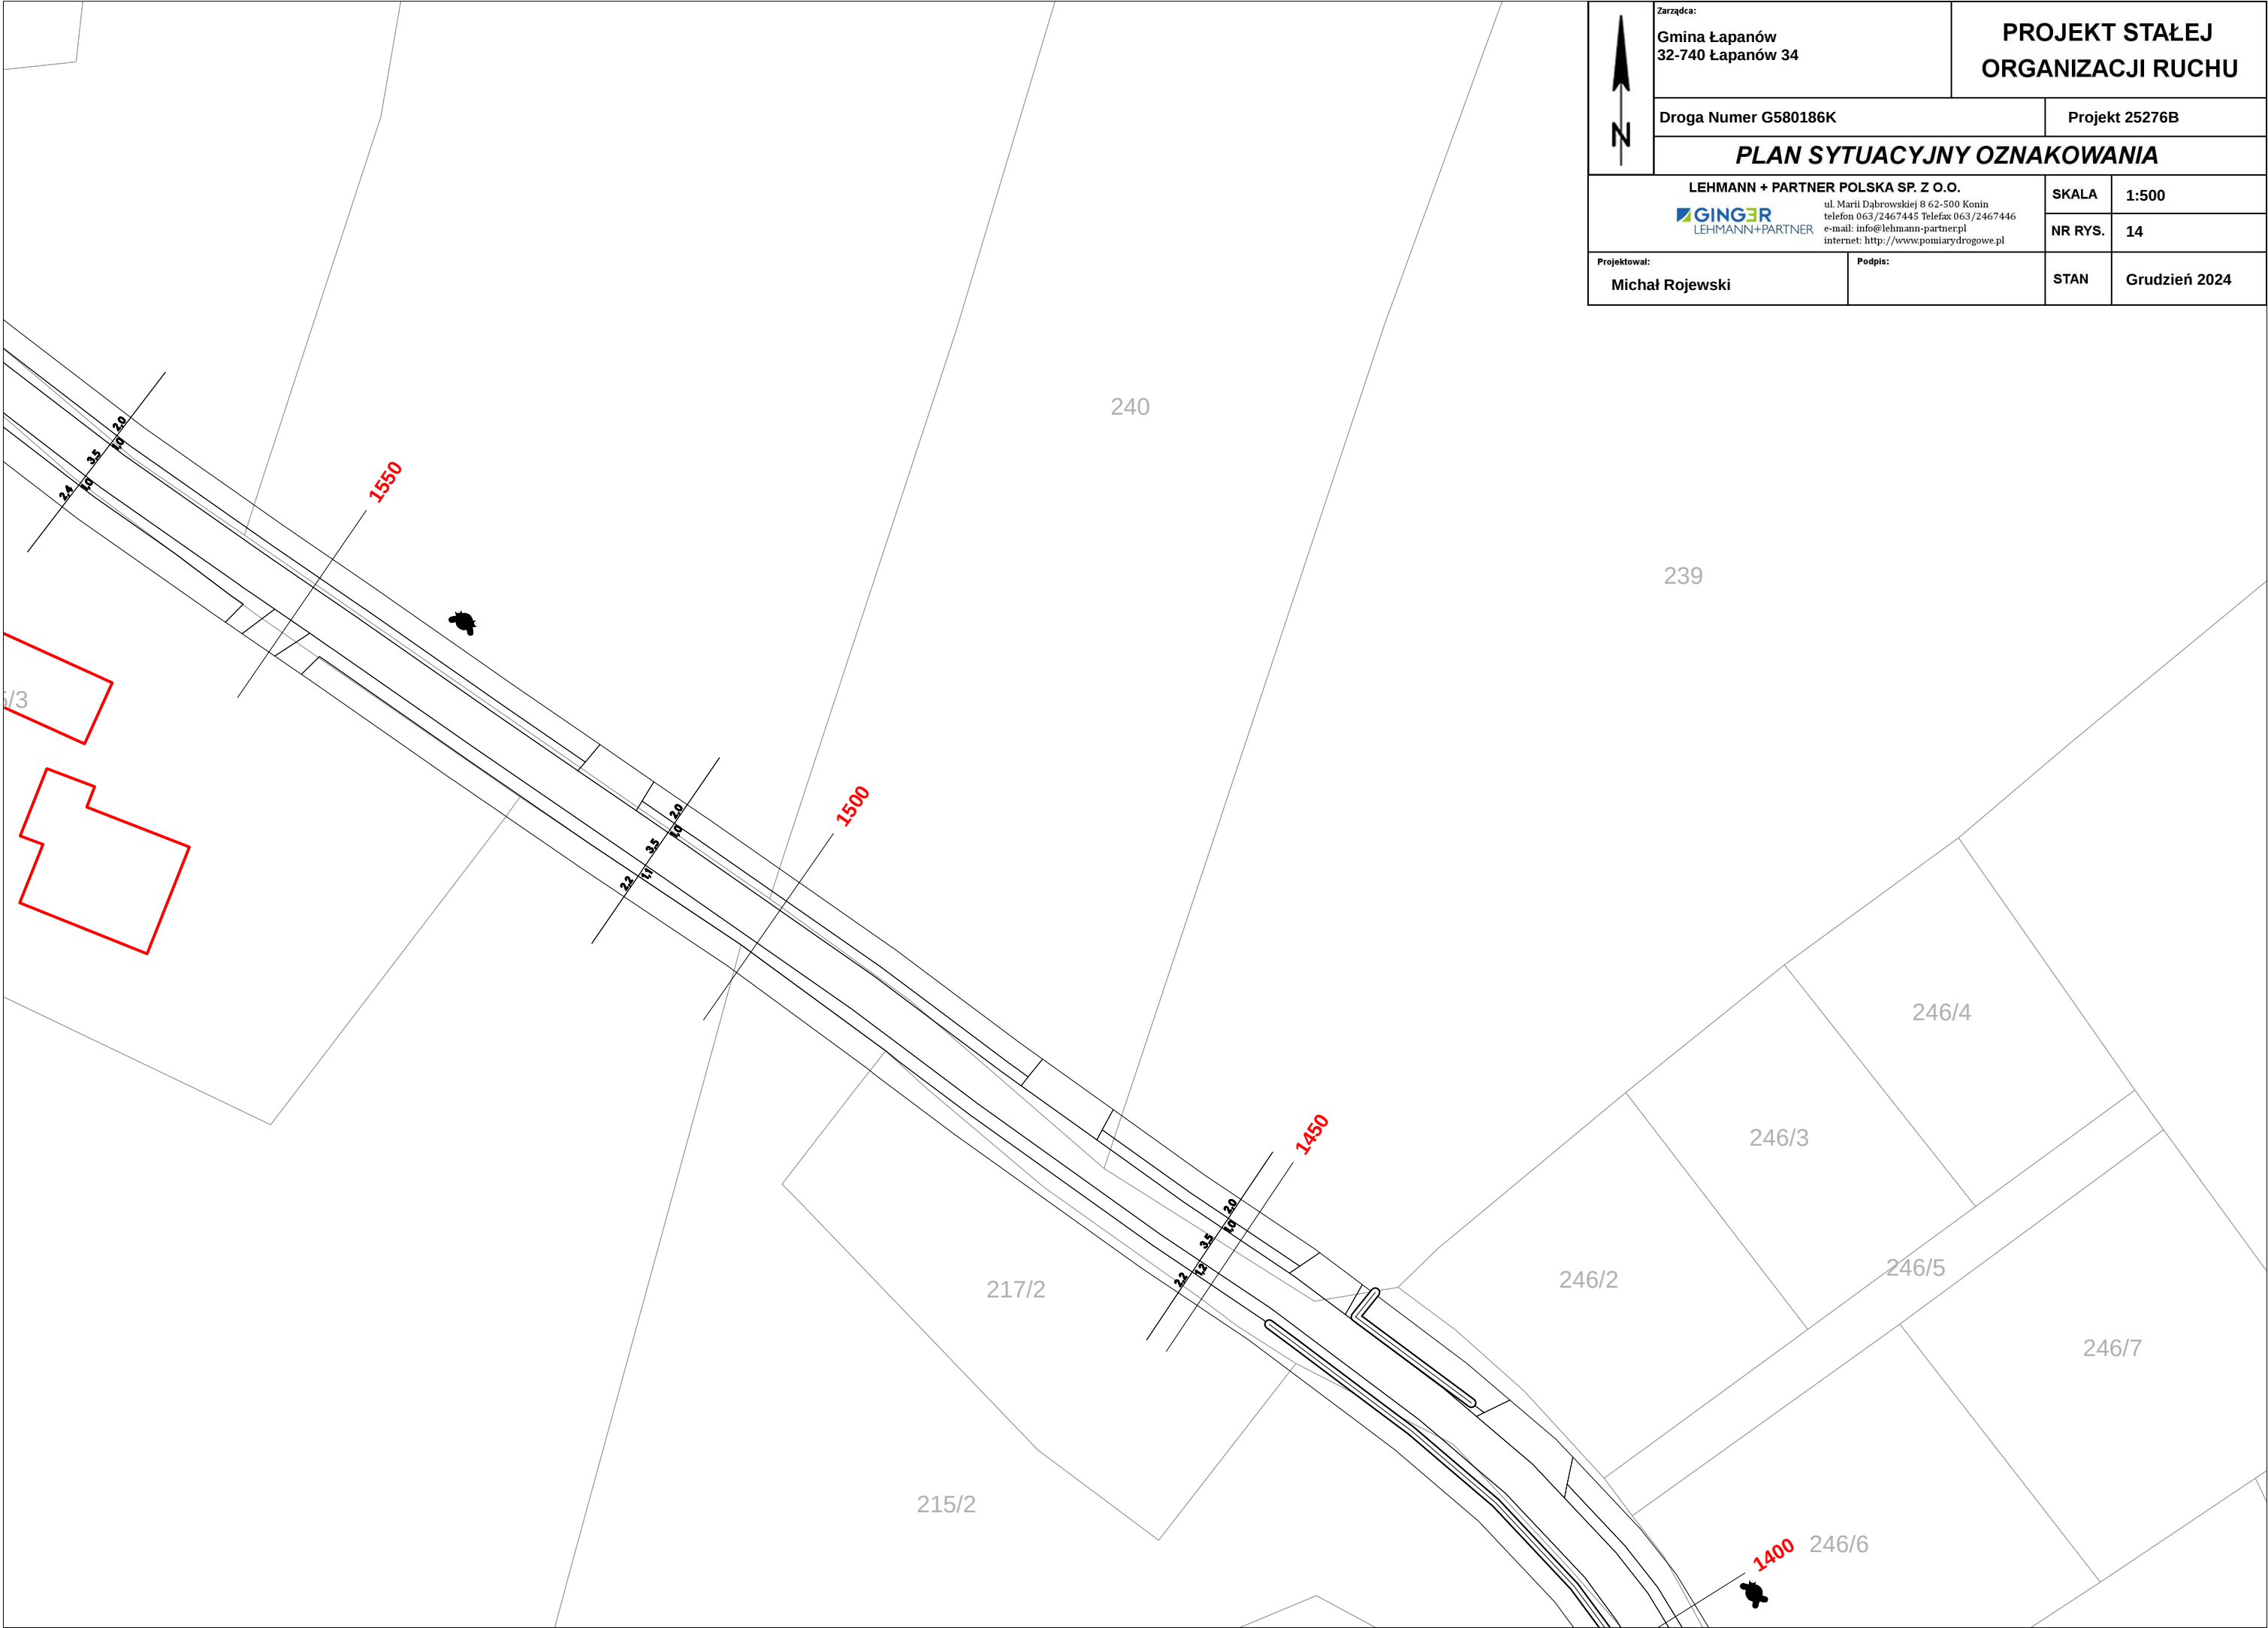


	Zarządca: Gmina Łapanów 32-740 Łapanów 34		PROJEKT STAŁEJ ORGANIZACJI RUCHU	
	Droga Numer G580186K		Projekt 25276B	
	PLAN SYTUACYJNY OZNAKOWANIA			
	LEHMANN + PARTNER POLSKA SP. Z O.O.  ul. Marii Dąbrowskiej 8 62-500 Konin telefon 063/2467445 Telefax 063/2467446 e-mail: info@lehmann-partner.pl internet: http://www.poniarydrogowe.pl		SKALA	1:500
			NR RYS.	14
Projektował: Michał Rojewski		Podpis:		STAN Grudzień 2024

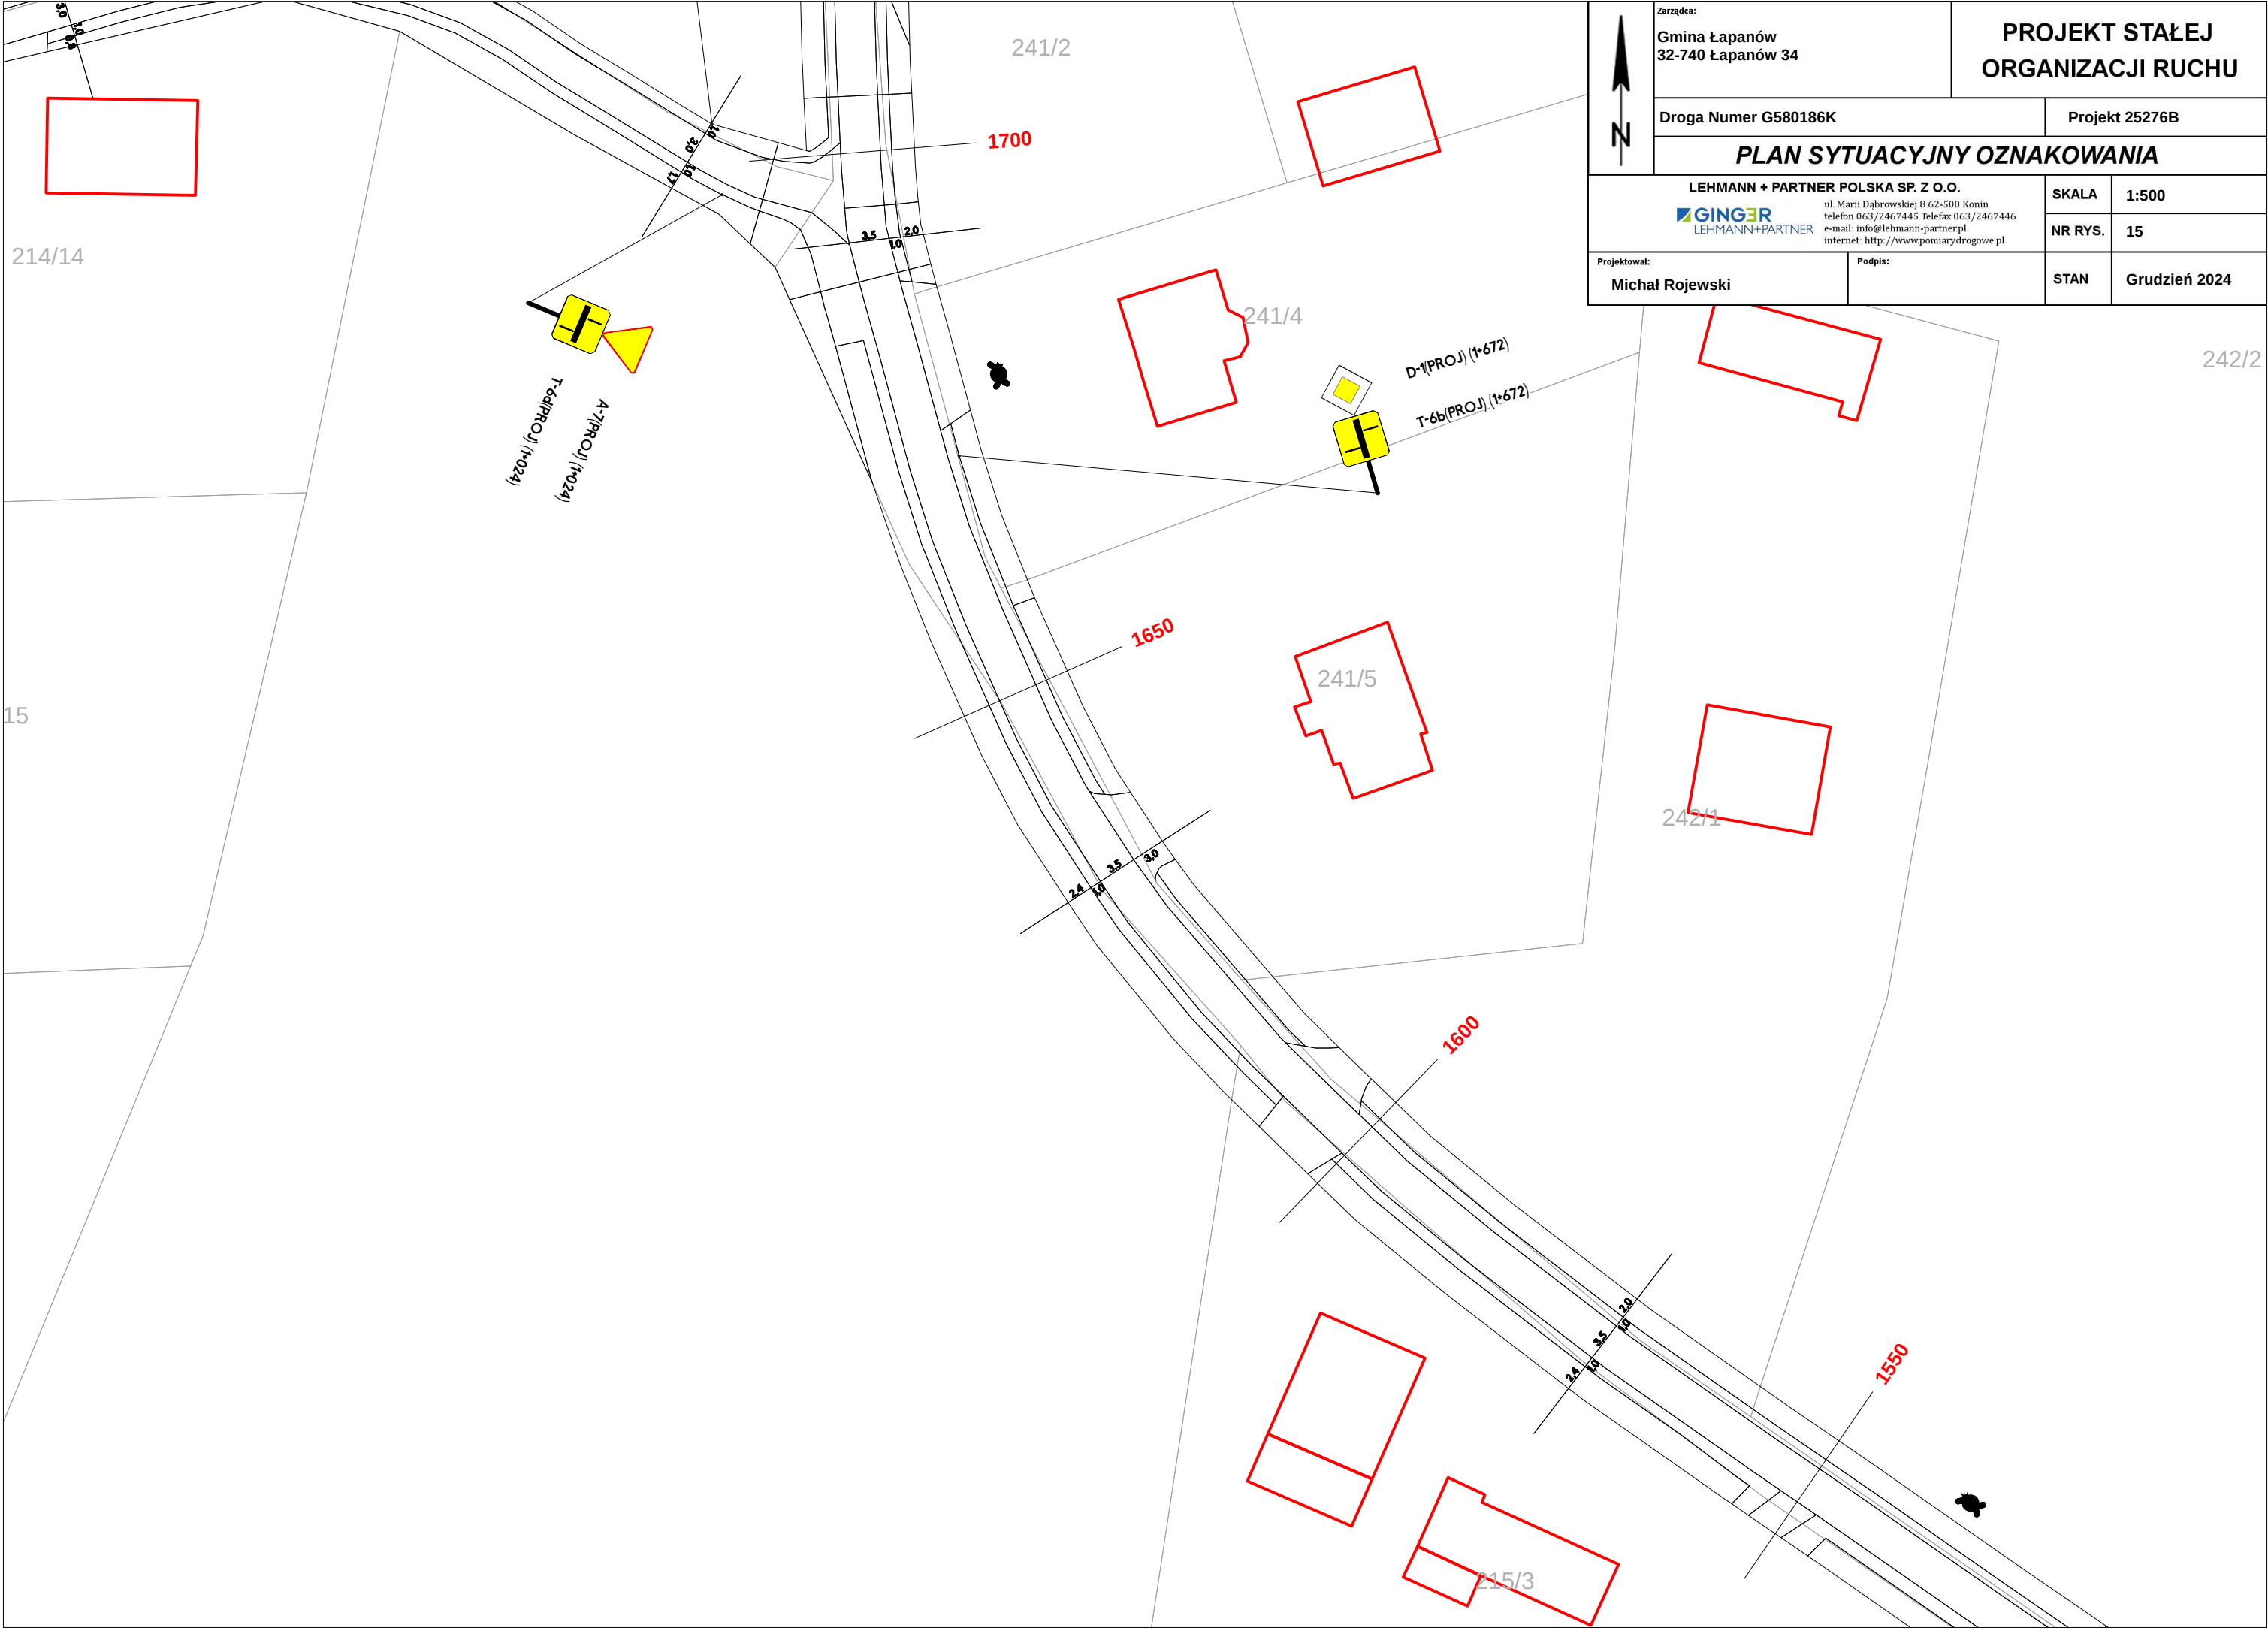


	Zarządca: Gmina Łapanów 32-740 Łapanów 34		PROJEKT STAŁEJ ORGANIZACJI RUCHU		
	Droga Numer G580186K		Projekt 25276B		
	PLAN SYTUACYJNY OZNAKOWANIA				
	LEHMANN + PARTNER POLSKA SP. Z O.O.  ul. Marii Dąbrowskiej 8 62-500 Konin telefon 063/2467445 Telefax 063/2467446 e-mail: info@lehmann-partner.pl internet: http://www.pomiarydrogowe.pl		SKALA	1:500	
Projektował: Michał Rojewski		Podpis:		NR RYS.	15
		STAN		Grudzień 2024	

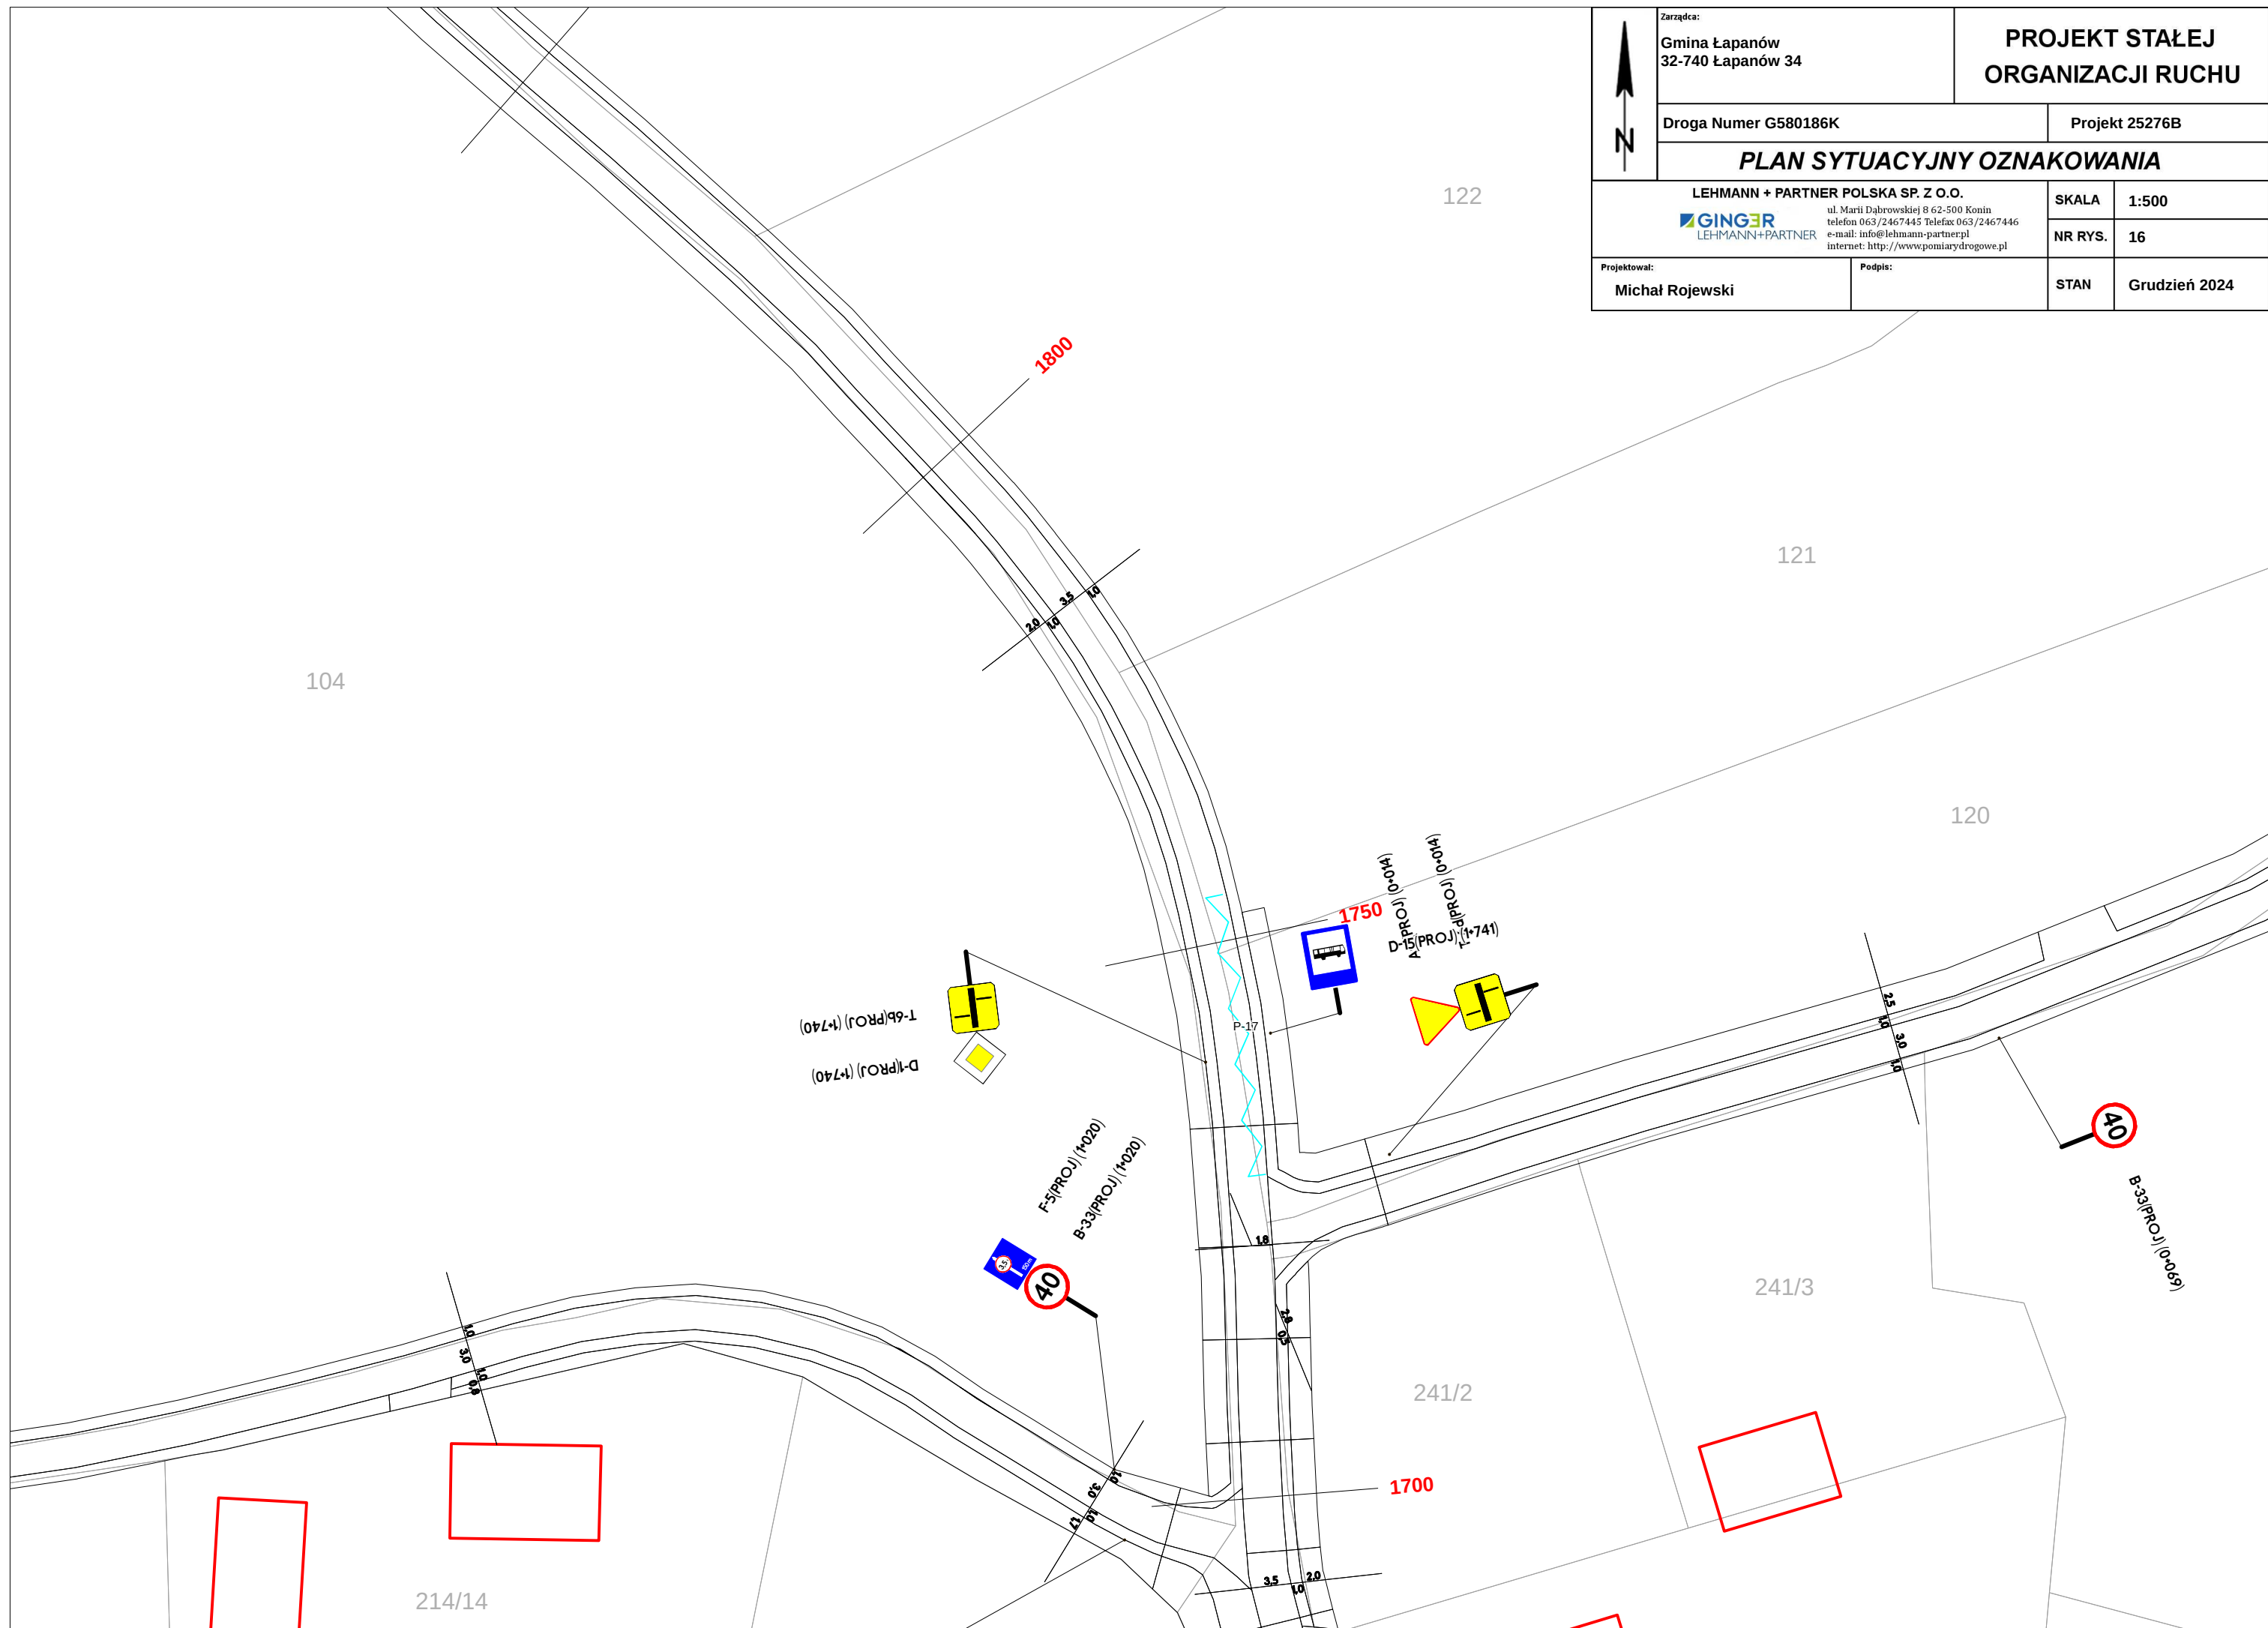


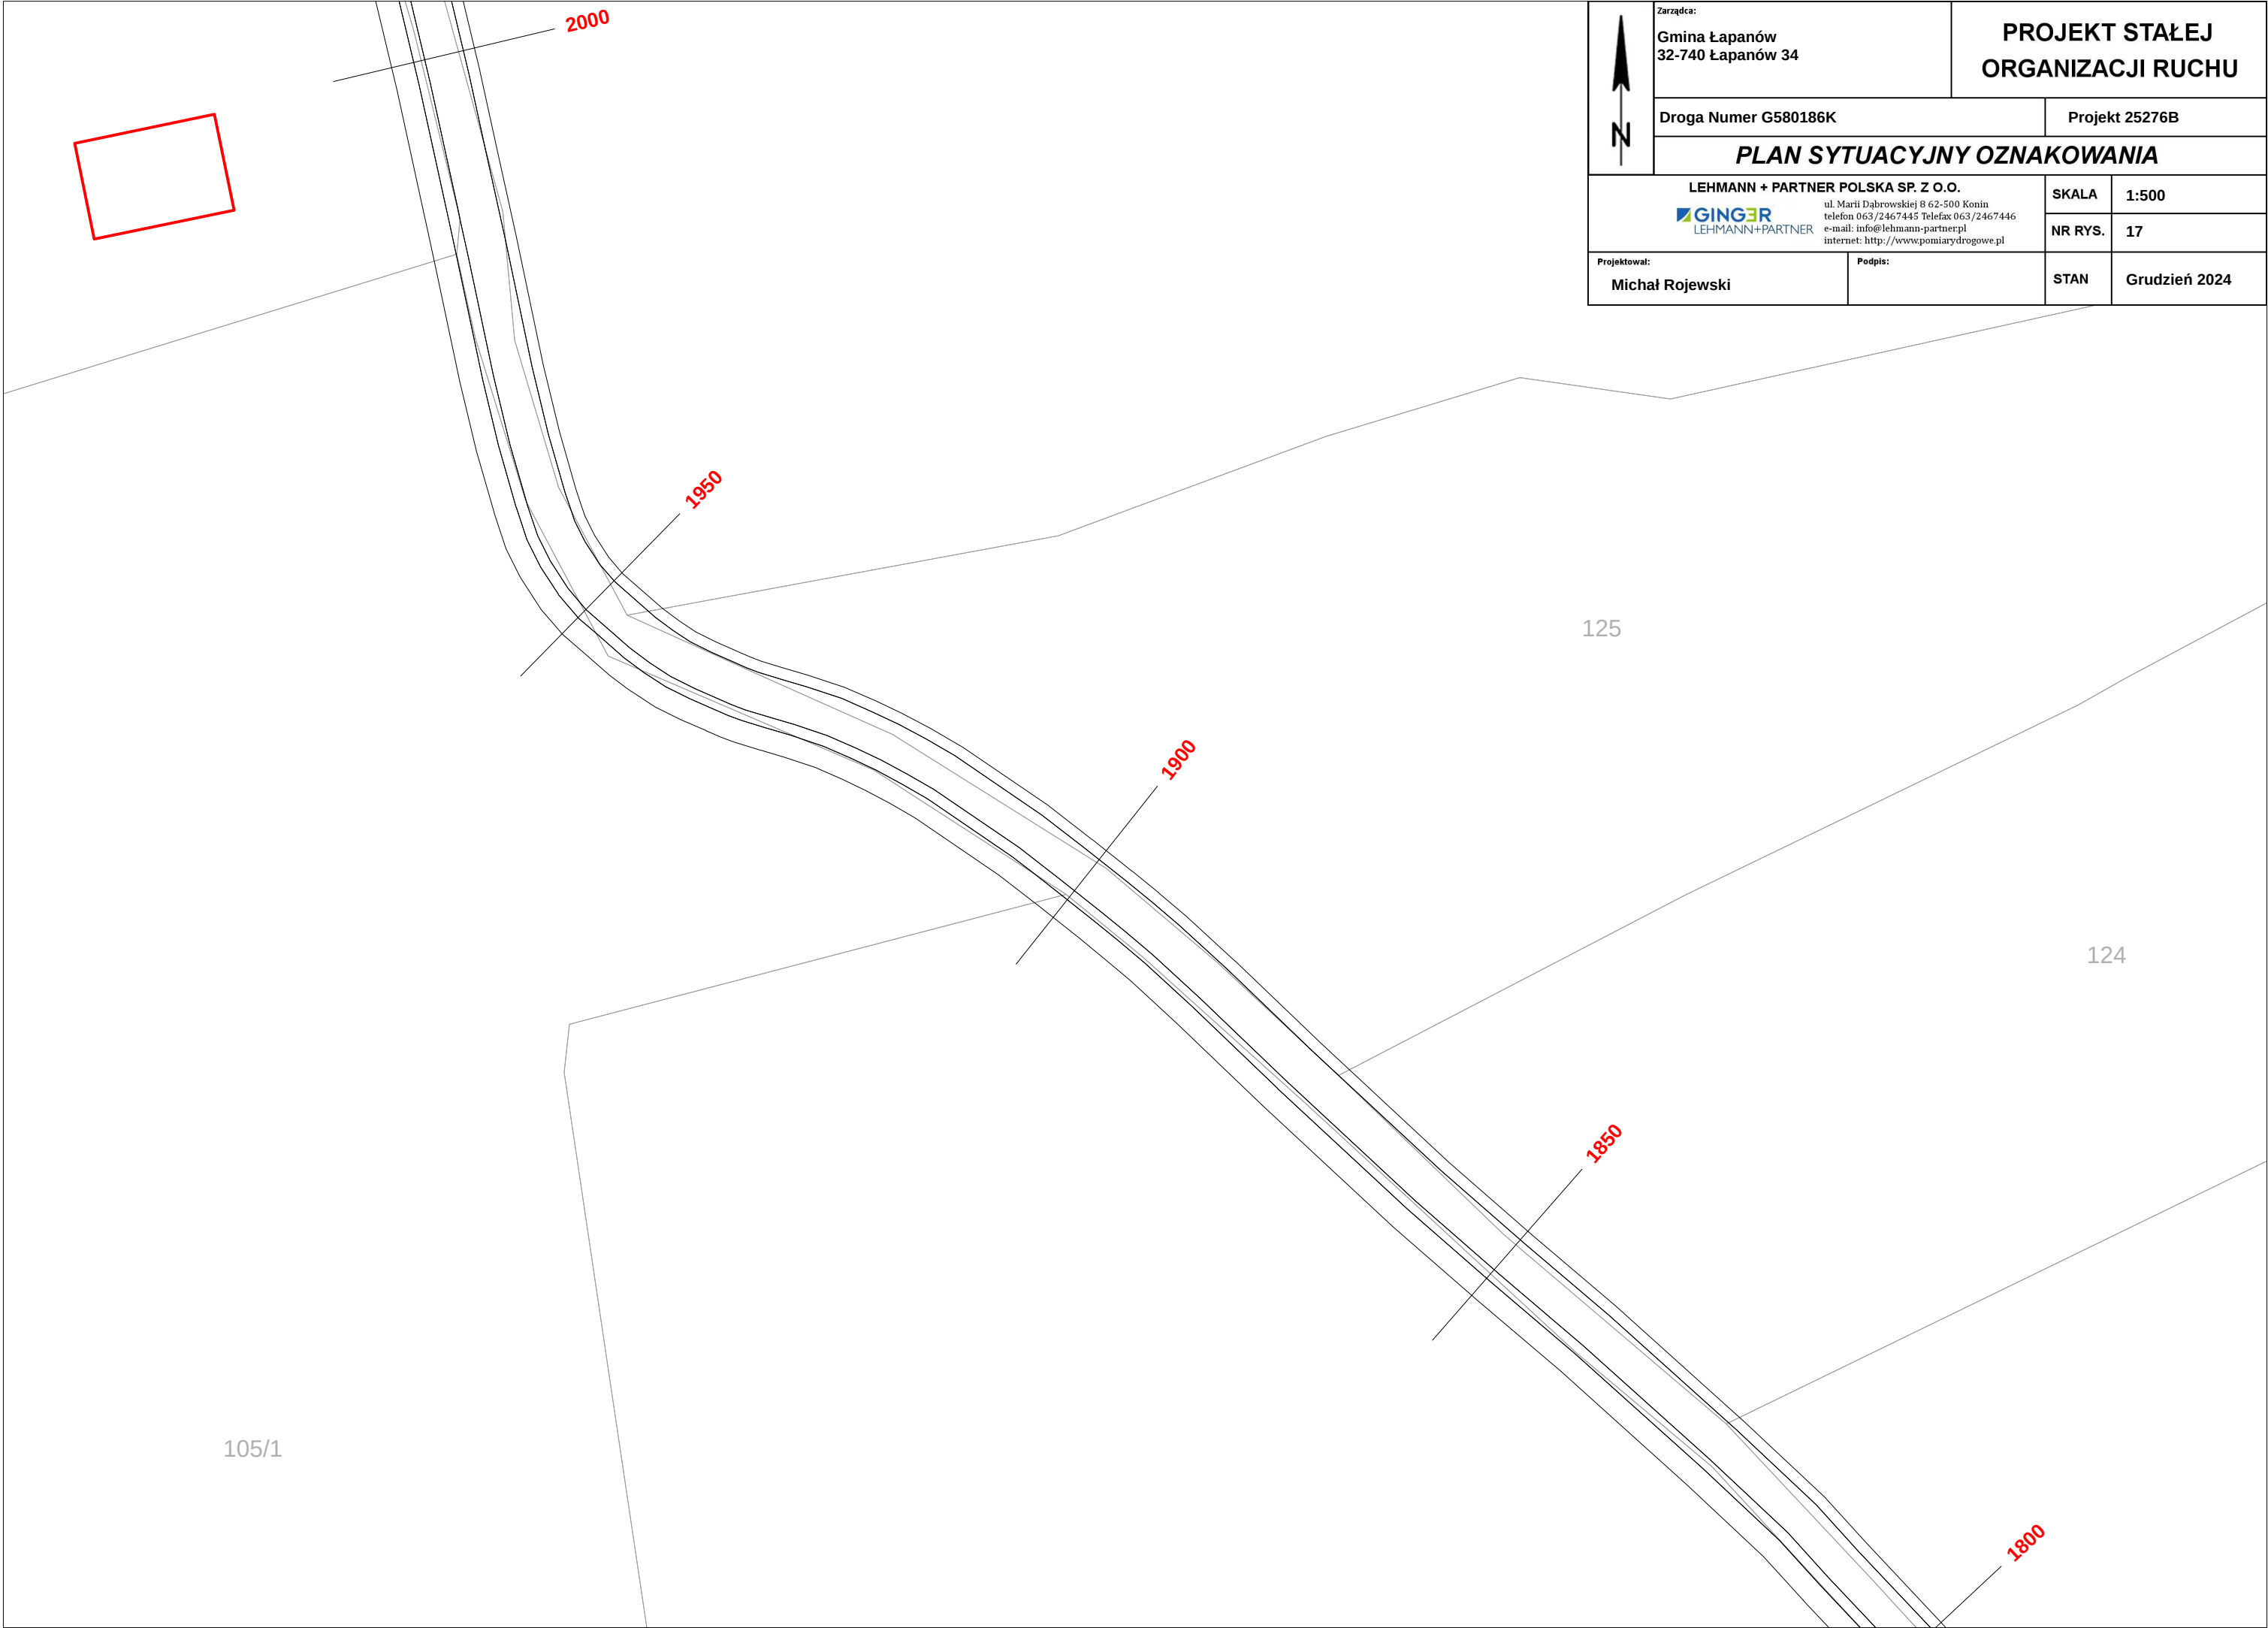


	Zarządca: Gmina Łapanów 32-740 Łapanów 34		PROJEKT STAŁEJ ORGANIZACJI RUCHU	
	Droga Numer G580186K		Projekt 25276B	
	PLAN SYTUACYJNY OZNAKOWANIA			
	LEHMANN + PARTNER POLSKA SP. Z O.O.  ul. Marii Dąbrowskiej 8 62-500 Konin telefon 063/2467445 Telefax 063/2467446 e-mail: info@lehmann-partner.pl internet: http://www.poniarydrogowe.pl		SKALA	1:500
			NR RYS.	17
Projektował: Michał Rojewski		Podpis:		STAN Grudzień 2024

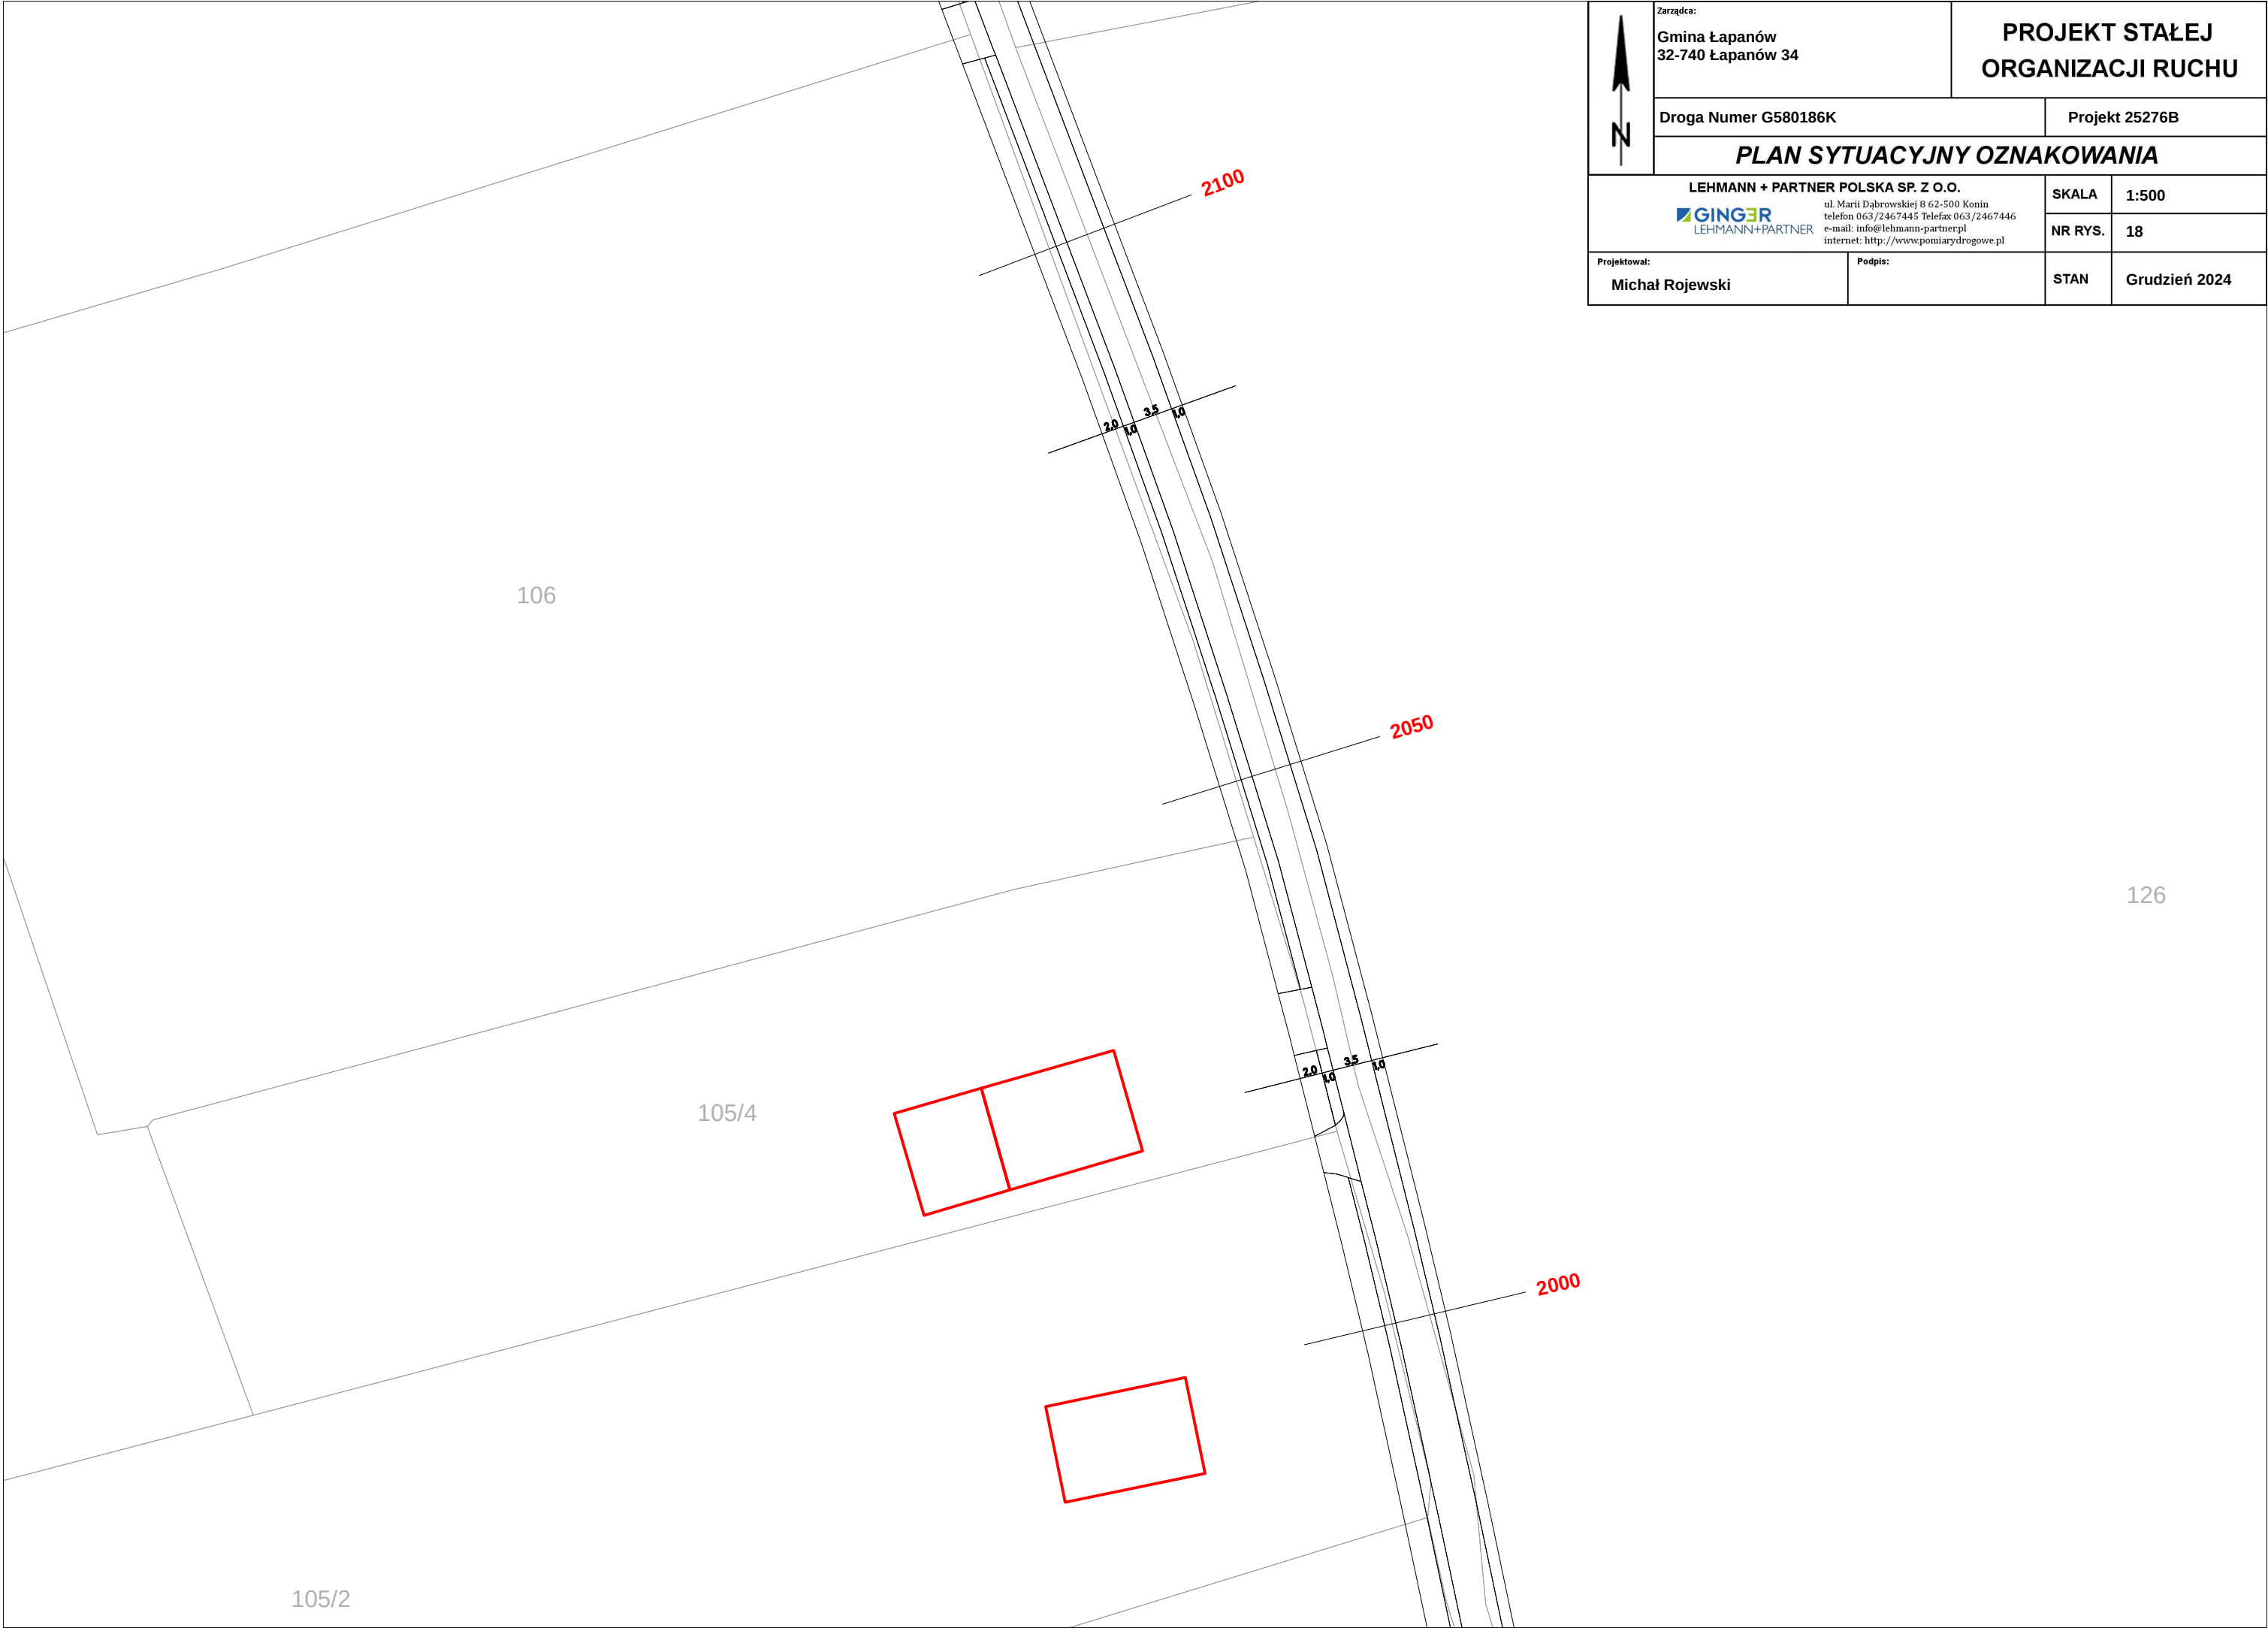


	Zarządca: Gmina Łapanów 32-740 Łapanów 34		PROJEKT STAŁEJ ORGANIZACJI RUCHU	
	Droga Numer G580186K		Projekt 25276B	
	PLAN SYTUACYJNY OZNAKOWANIA			
	LEHMANN + PARTNER POLSKA SP. Z O.O.  ul. Marii Dąbrowskiej 8 62-500 Konin telefon 063/2467445 Telefax 063/2467446 e-mail: info@lehmANN-partnerpl internet: http://www.pomiarydrogowe.pl		SKALA	1:500
		NR RYS.	18	
Projektował: Michał Rojewski		Podpis:		STAN Grudzień 2024

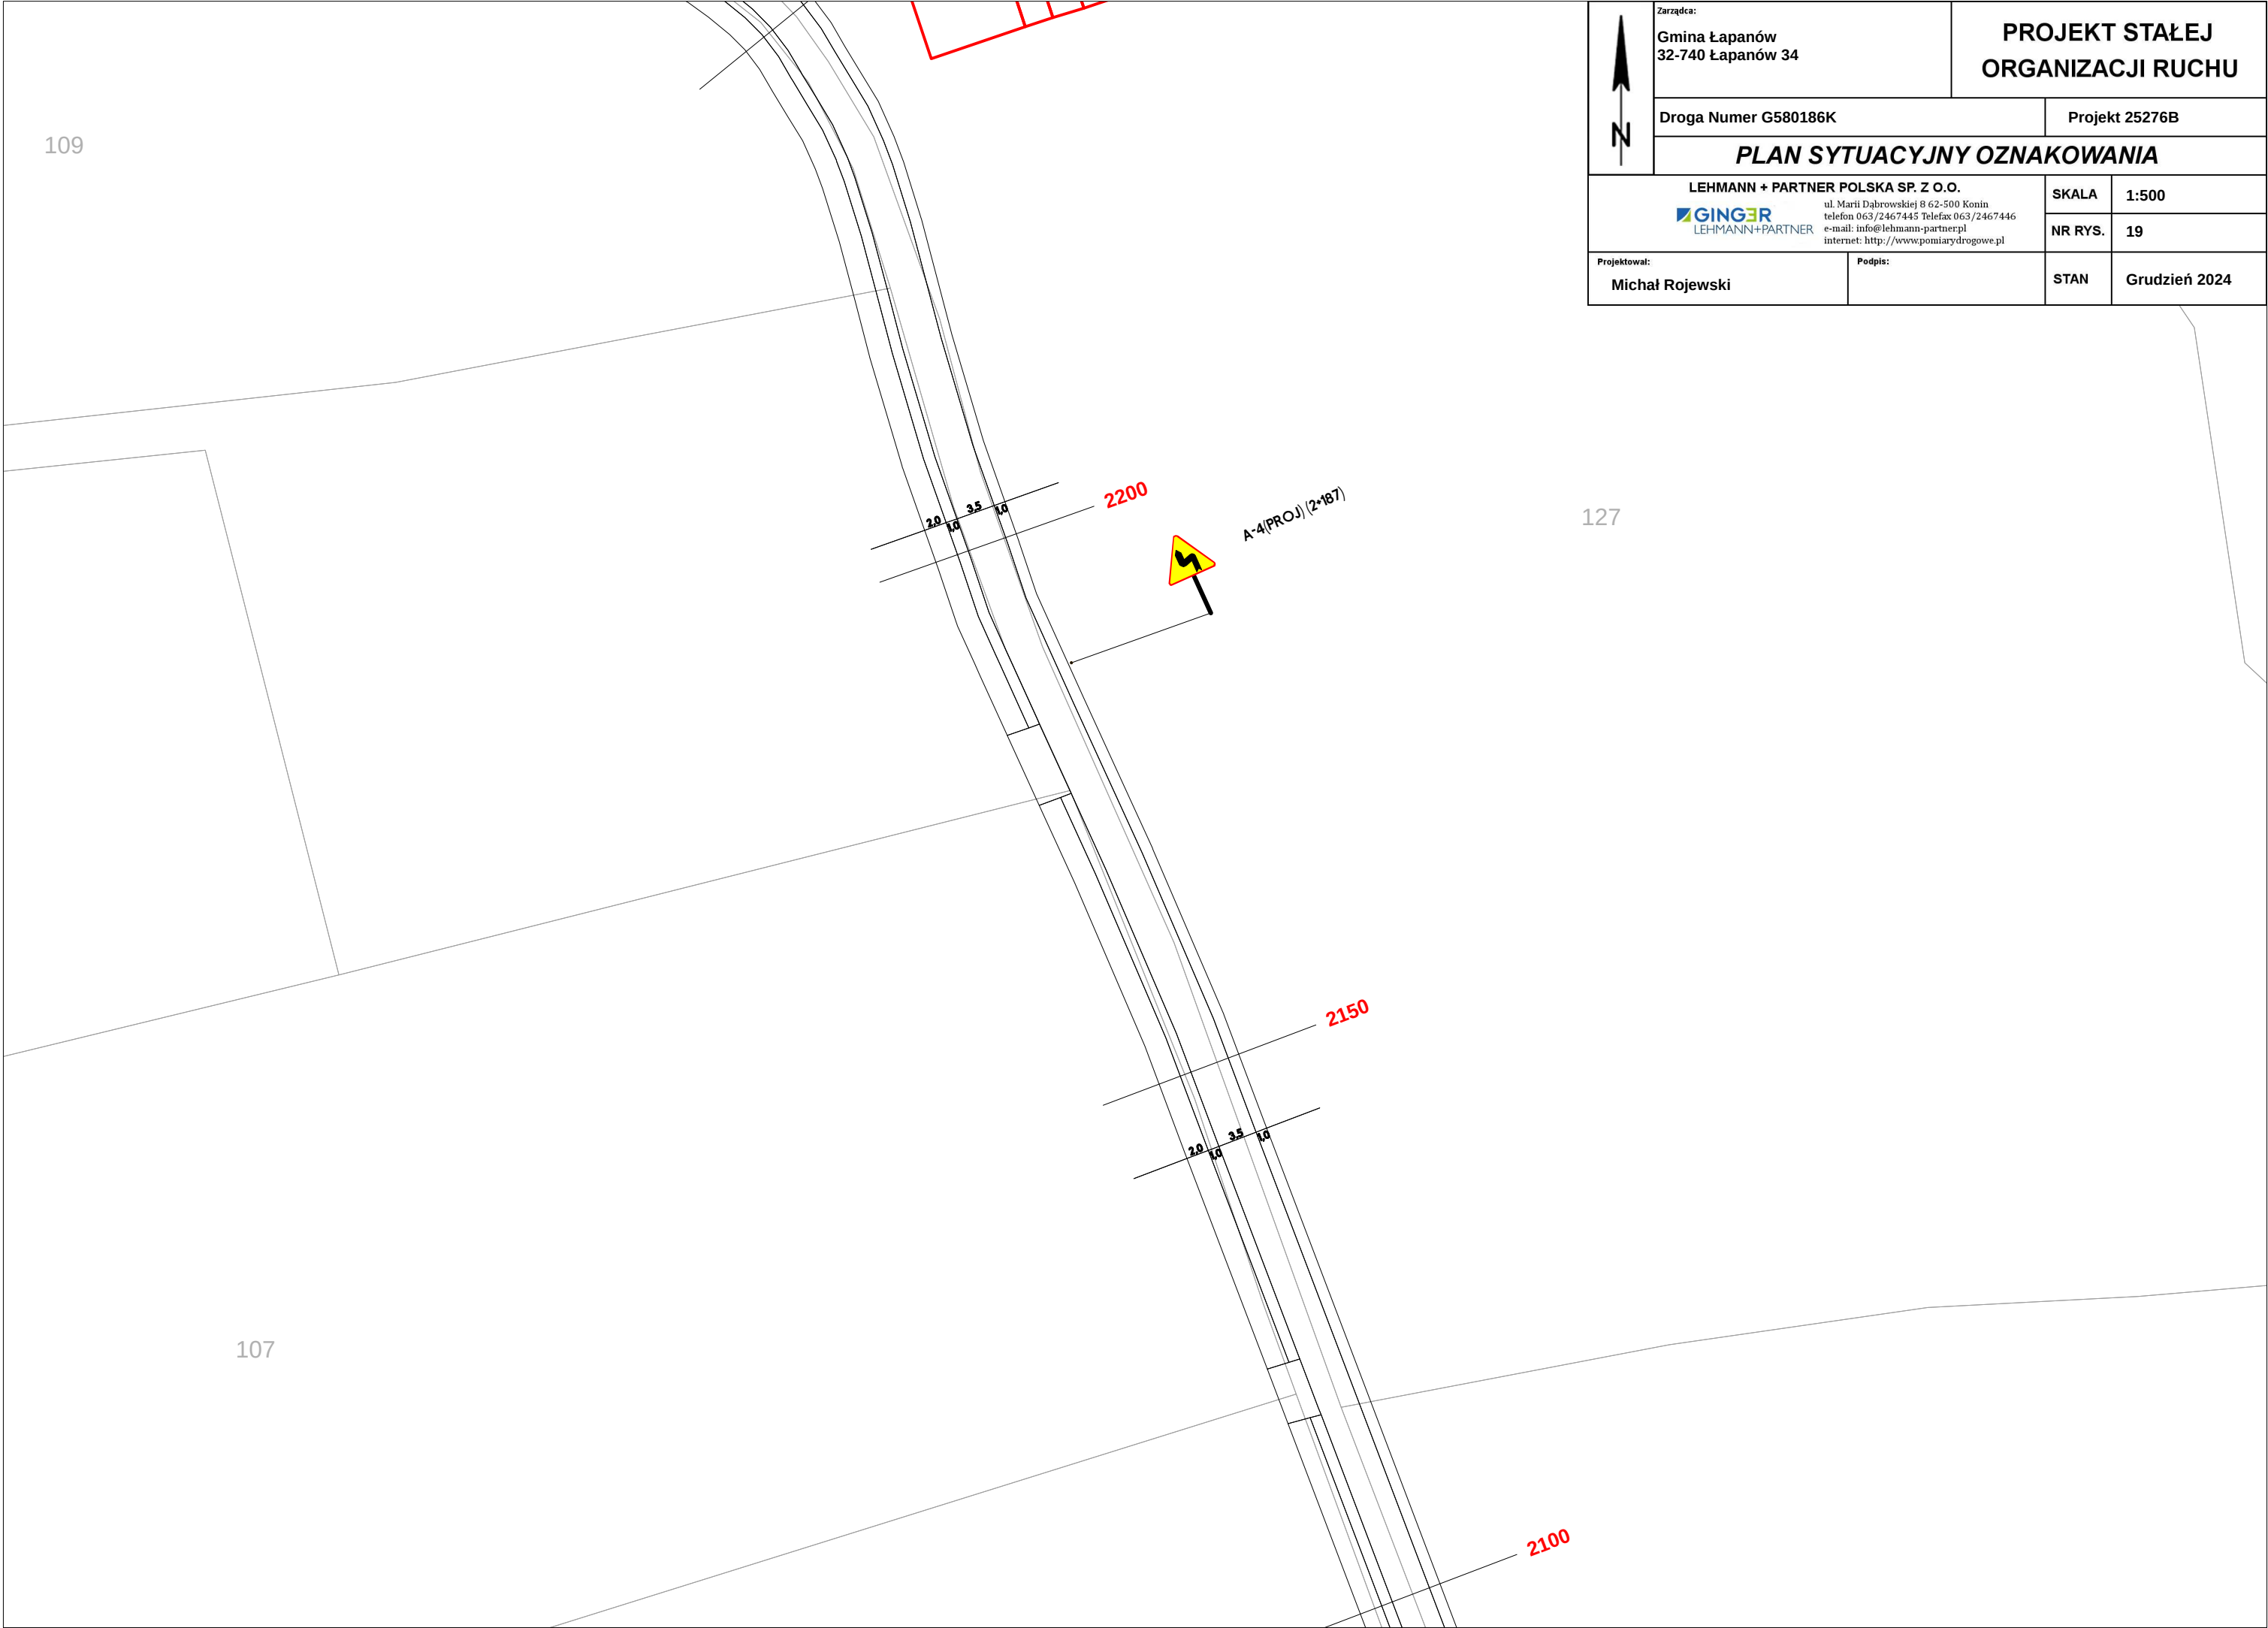


	Zarządca: Gmina Łapanów 32-740 Łapanów 34		PROJEKT STAŁEJ ORGANIZACJI RUCHU	
	Droga Numer G580186K		Projekt 25276B	
	PLAN SYTUACYJNY OZNAKOWANIA			
	LEHMANN + PARTNER POLSKA SP. Z O.O.  ul. Marii Dąbrowskiej 8 62-500 Konin telefon 063/2467445 Telefax 063/2467446 e-mail: info@lehmANN-partnerpl internet: http://www.pomiarydrogowe.pl		SKALA	1:500
			NR RYS.	19
Projektował: Michał Rojewski		Podpis:		STAN Grudzień 2024

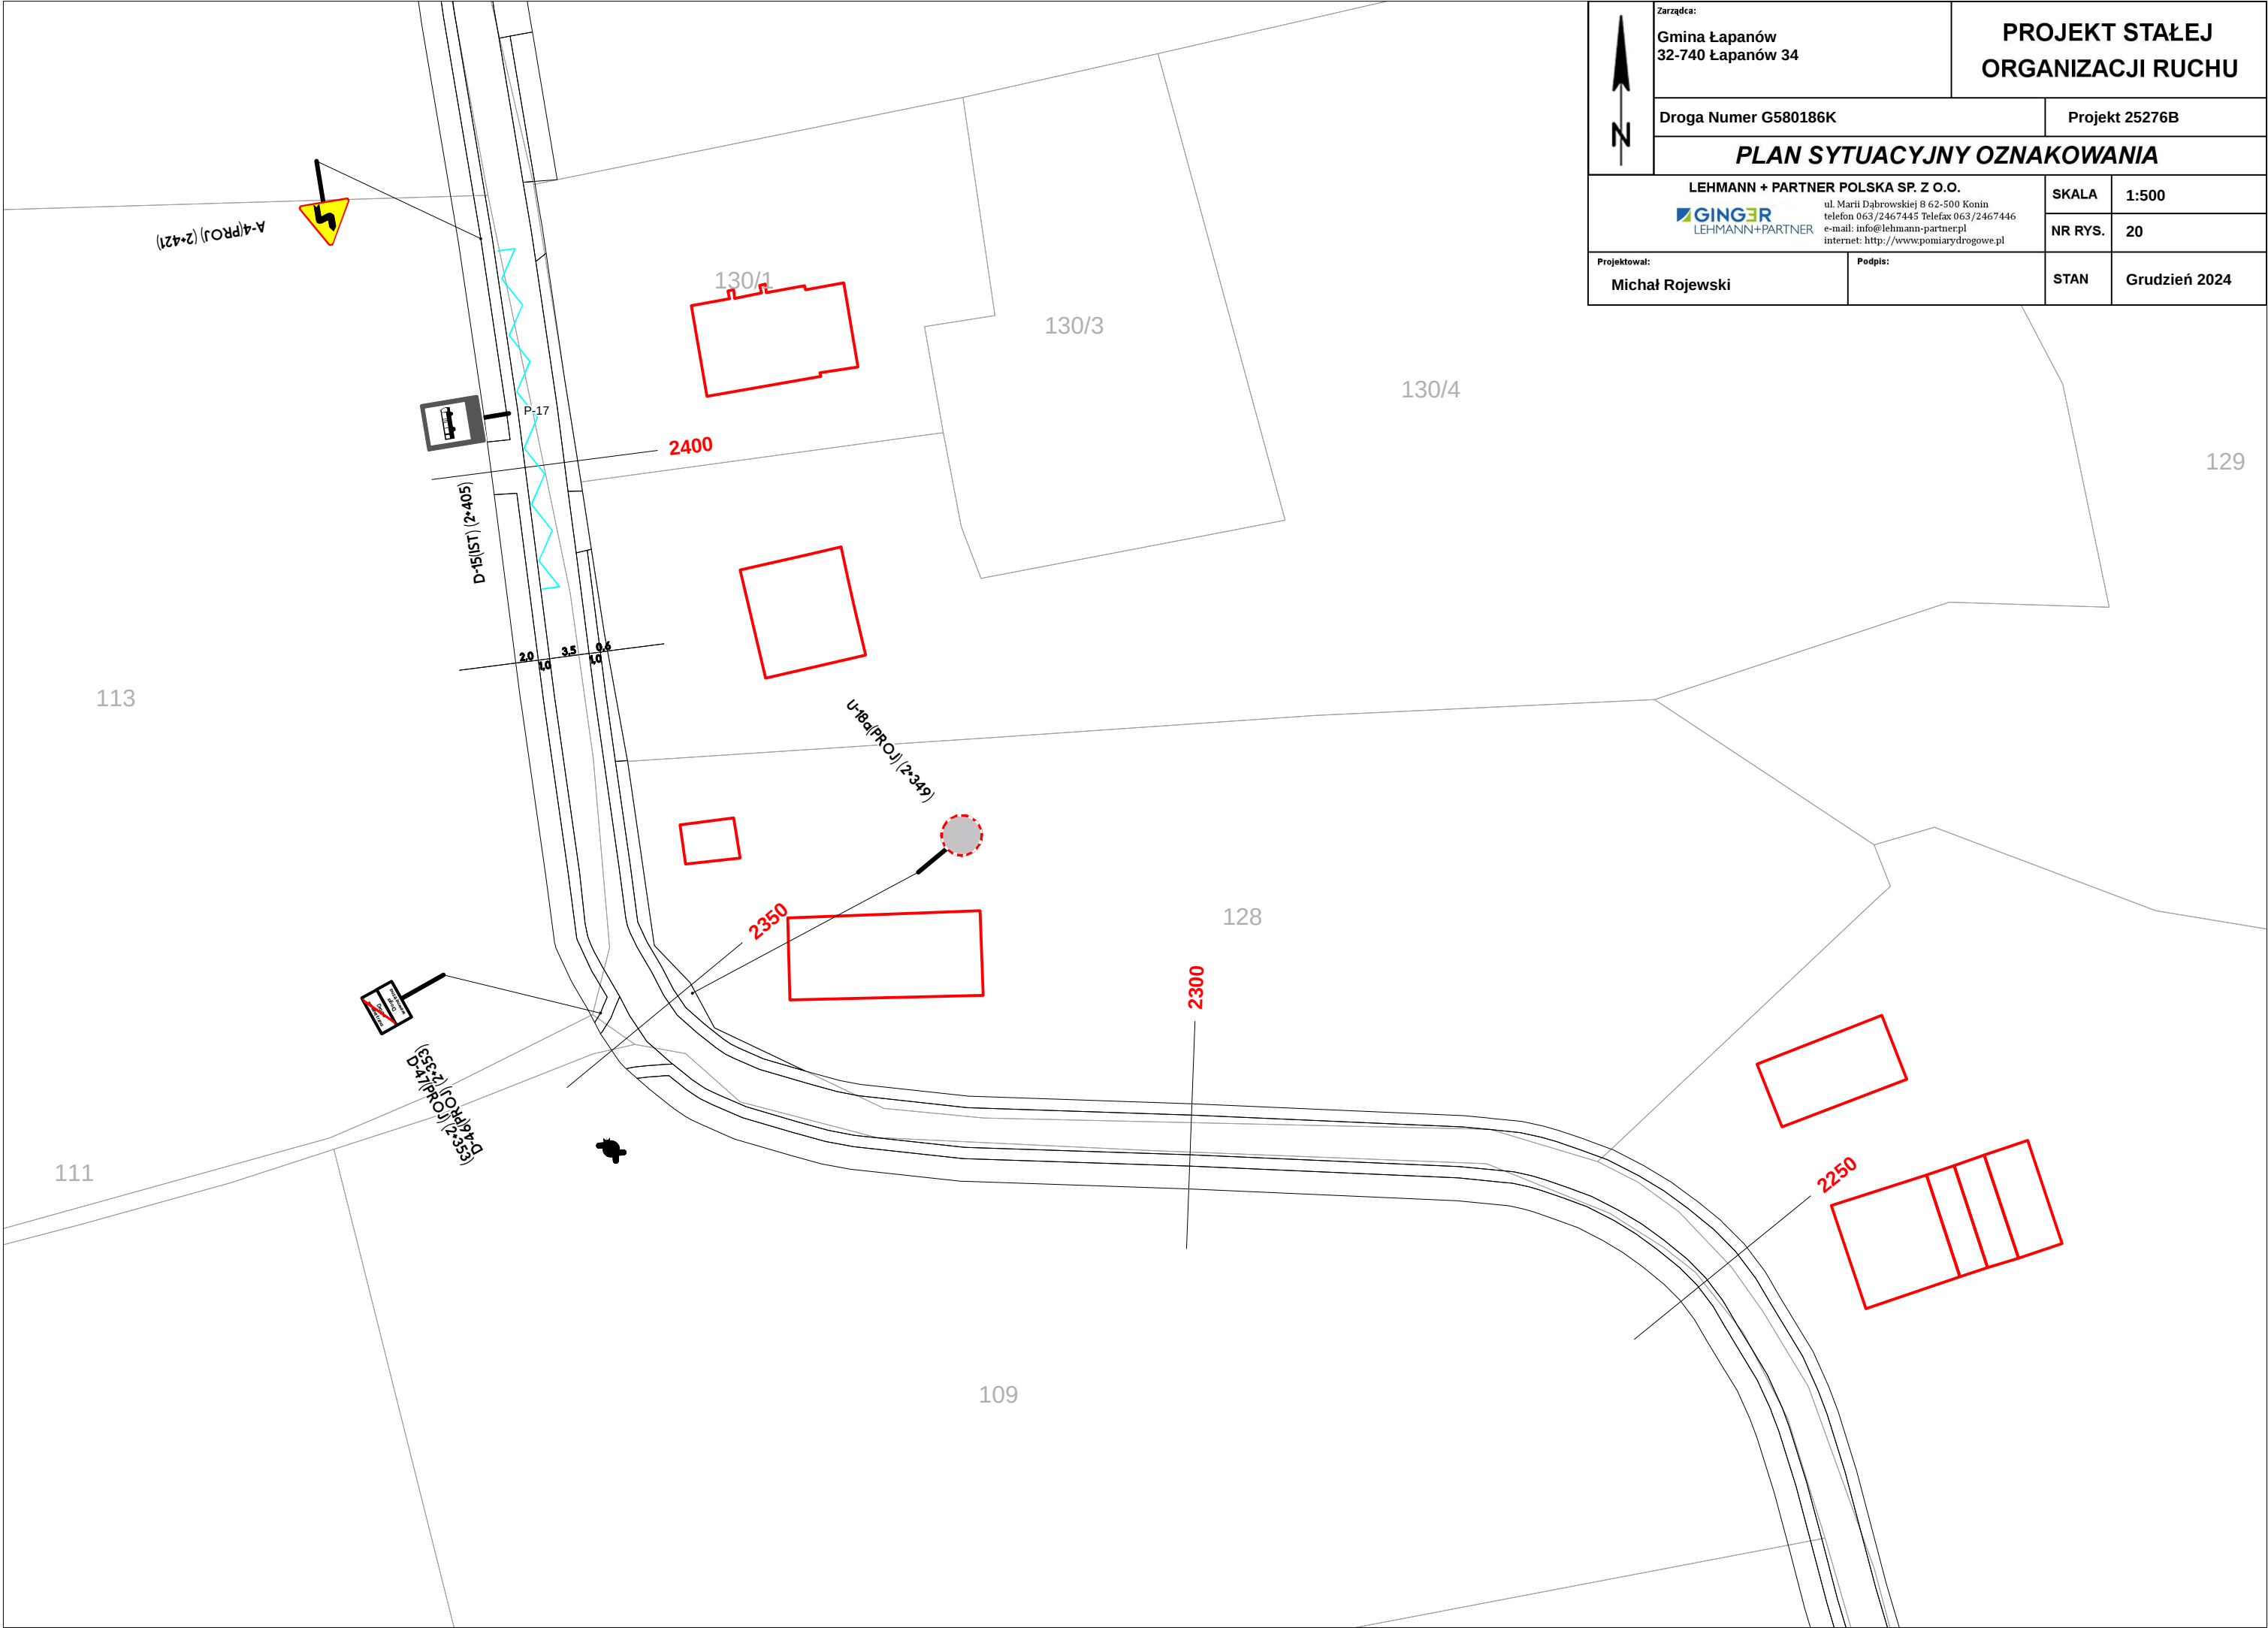


	Zarządca: Gmina Łapanów 32-740 Łapanów 34		PROJEKT STAŁEJ ORGANIZACJI RUCHU	
	Droga Numer G580186K		Projekt 25276B	
	PLAN SYTUACYJNY OZNAKOWANIA			
	 LEHMANN + PARTNER POLSKA SP. Z O.O. ul. Marii Dąbrowskiej 8 62-500 Konin telefon 063/2467445 Telefax 063/2467446 e-mail: info@lehmann-partner.pl internet: http://www.pomiarydrogowe.pl		SKALA	1:500
Projektował: Michał Rojewski		NR RYS.		20
		STAN	Grudzień 2024	

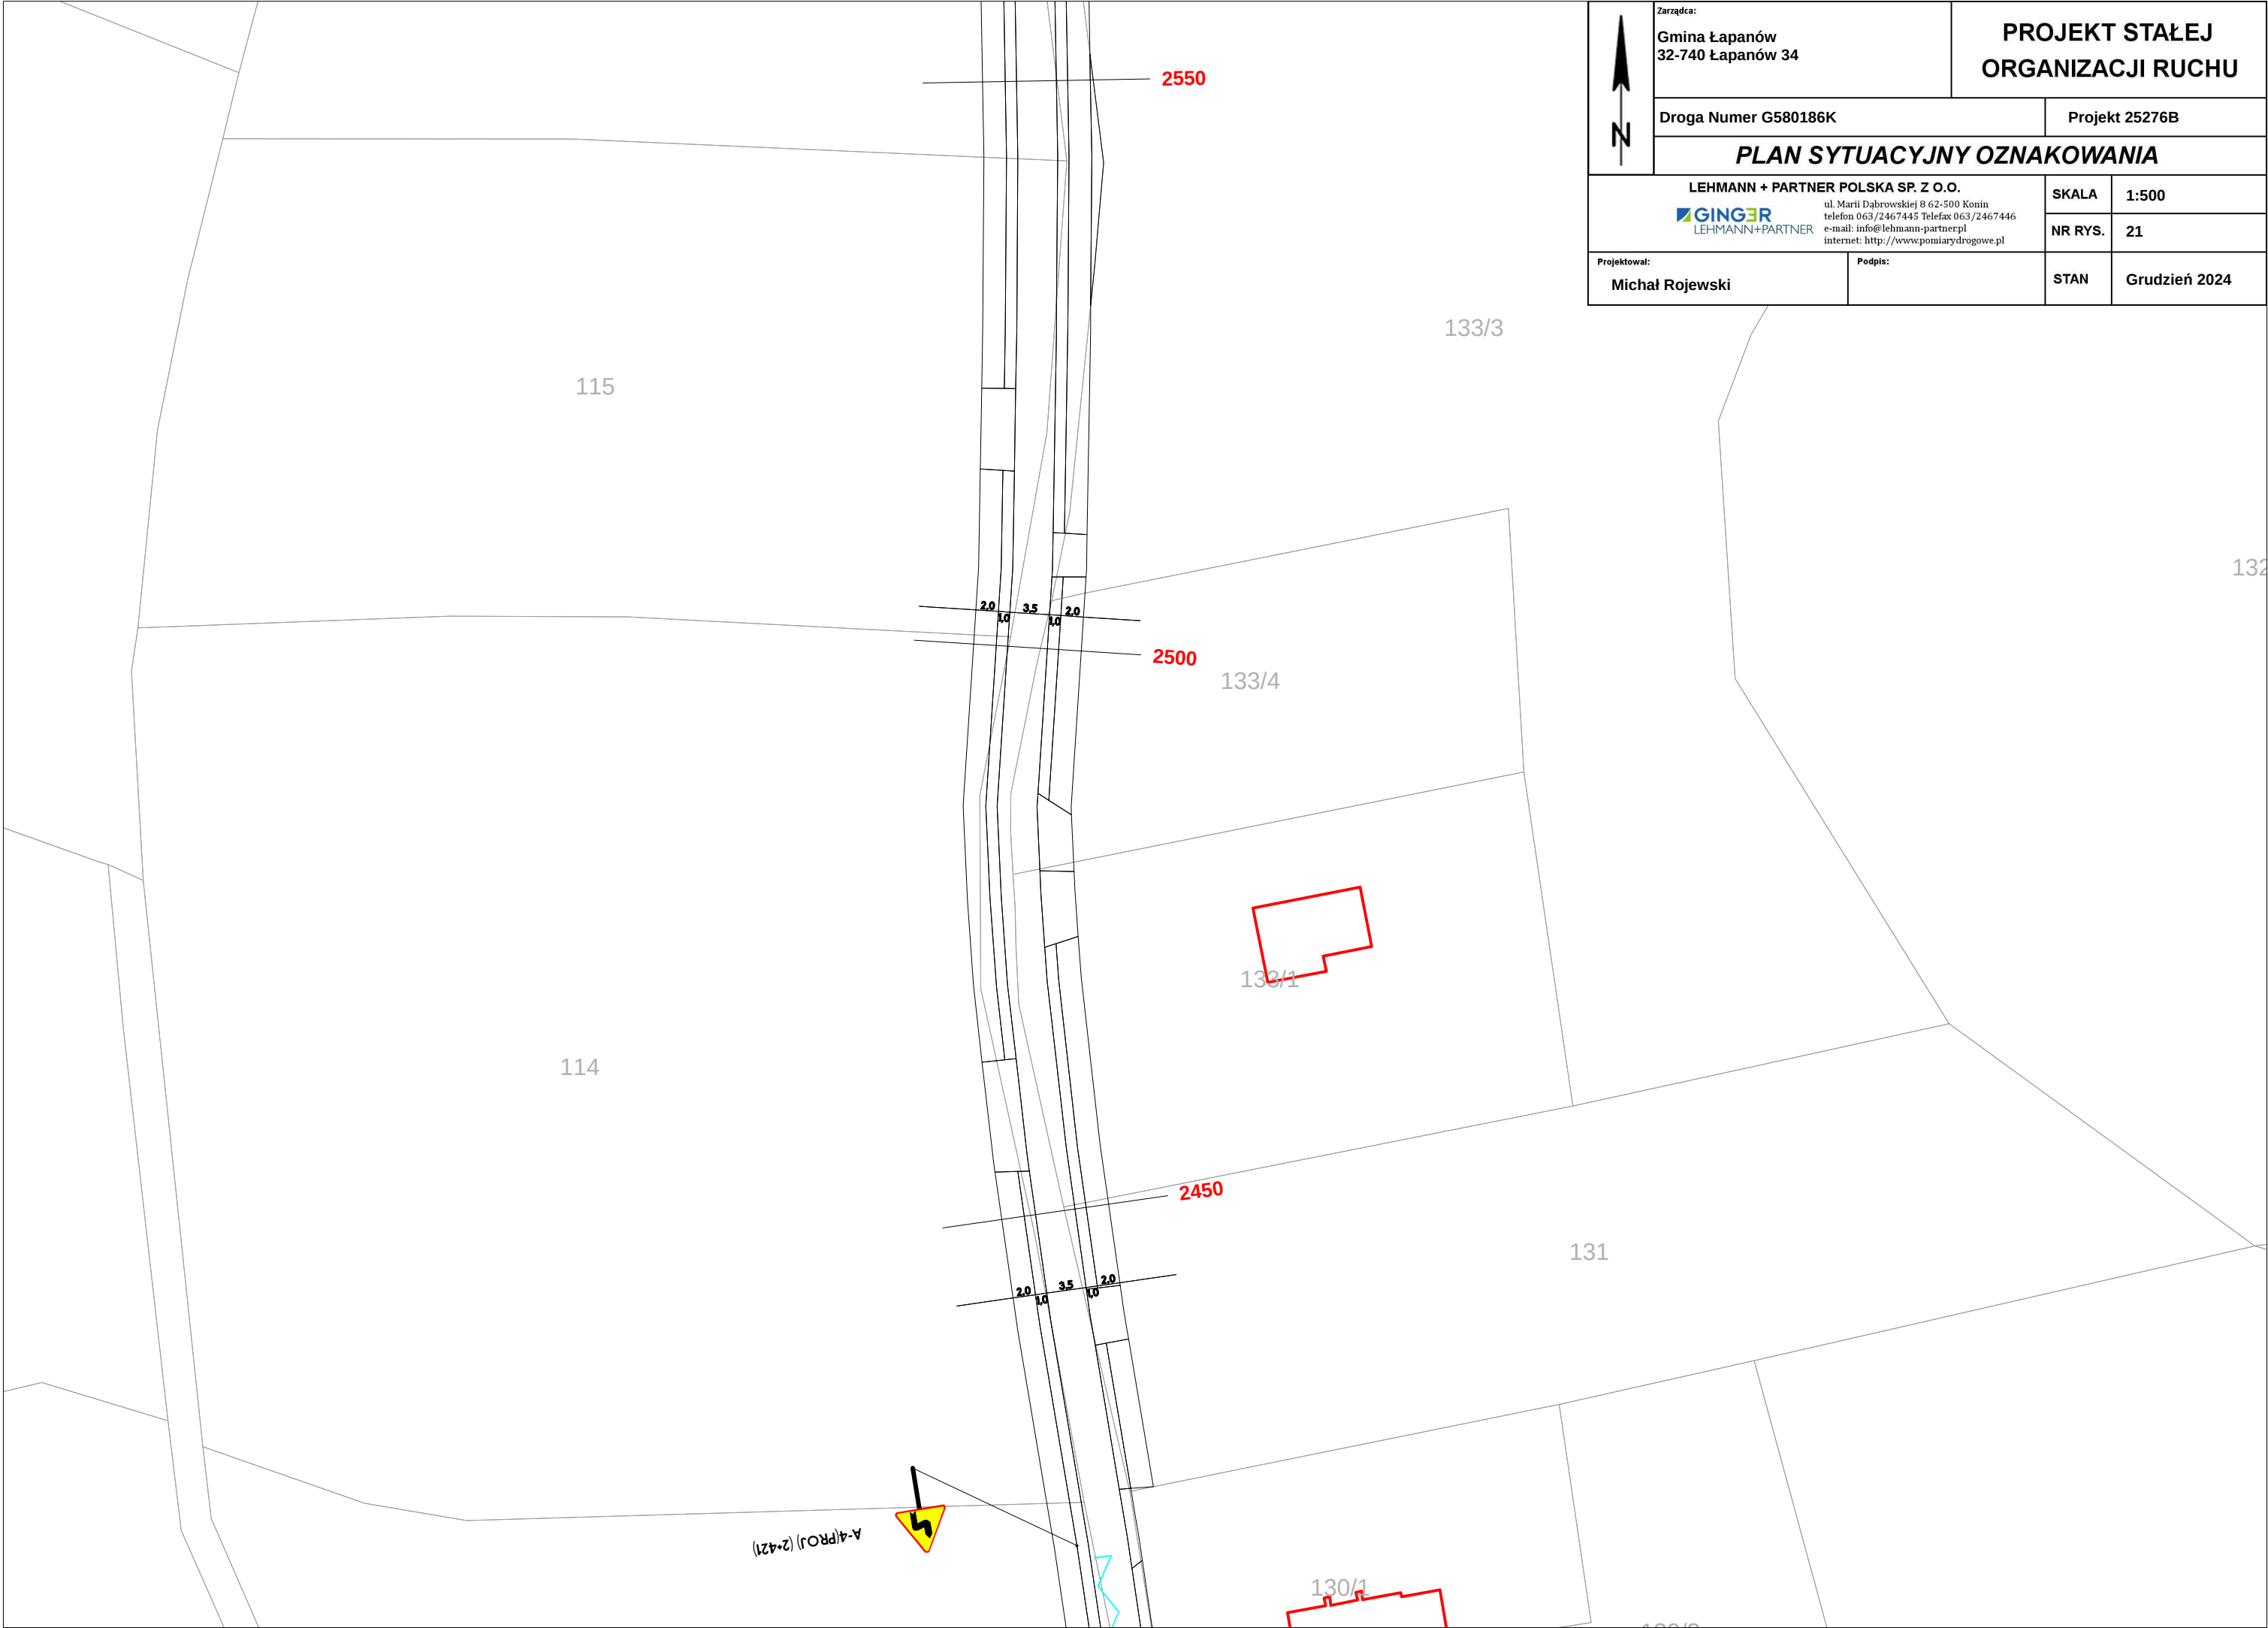

Zarządca: Gmina Łapanów 32-740 Łapanów 34		PROJEKT STAŁEJ ORGANIZACJI RUCHU	
Droga Numer G580186K		Projekt 25276B	
PLAN SYTUACYJNY OZNAKOWANIA			
LEHMANN + PARTNER POLSKA SP. Z O.O.  LEHMANN+PARTNER ul. Marii Dąbrowskiej 8 62-500 Konin telefon 063/2467445 Telefax 063/2467446 e-mail: info@lehmnn-partnerpl internet: http://www.pomiarydrogowe.pl		SKALA	1:500
		NR RYS.	21
Projektował: Michał Rojewski	Podpis:	STAN	Grudzień 2024

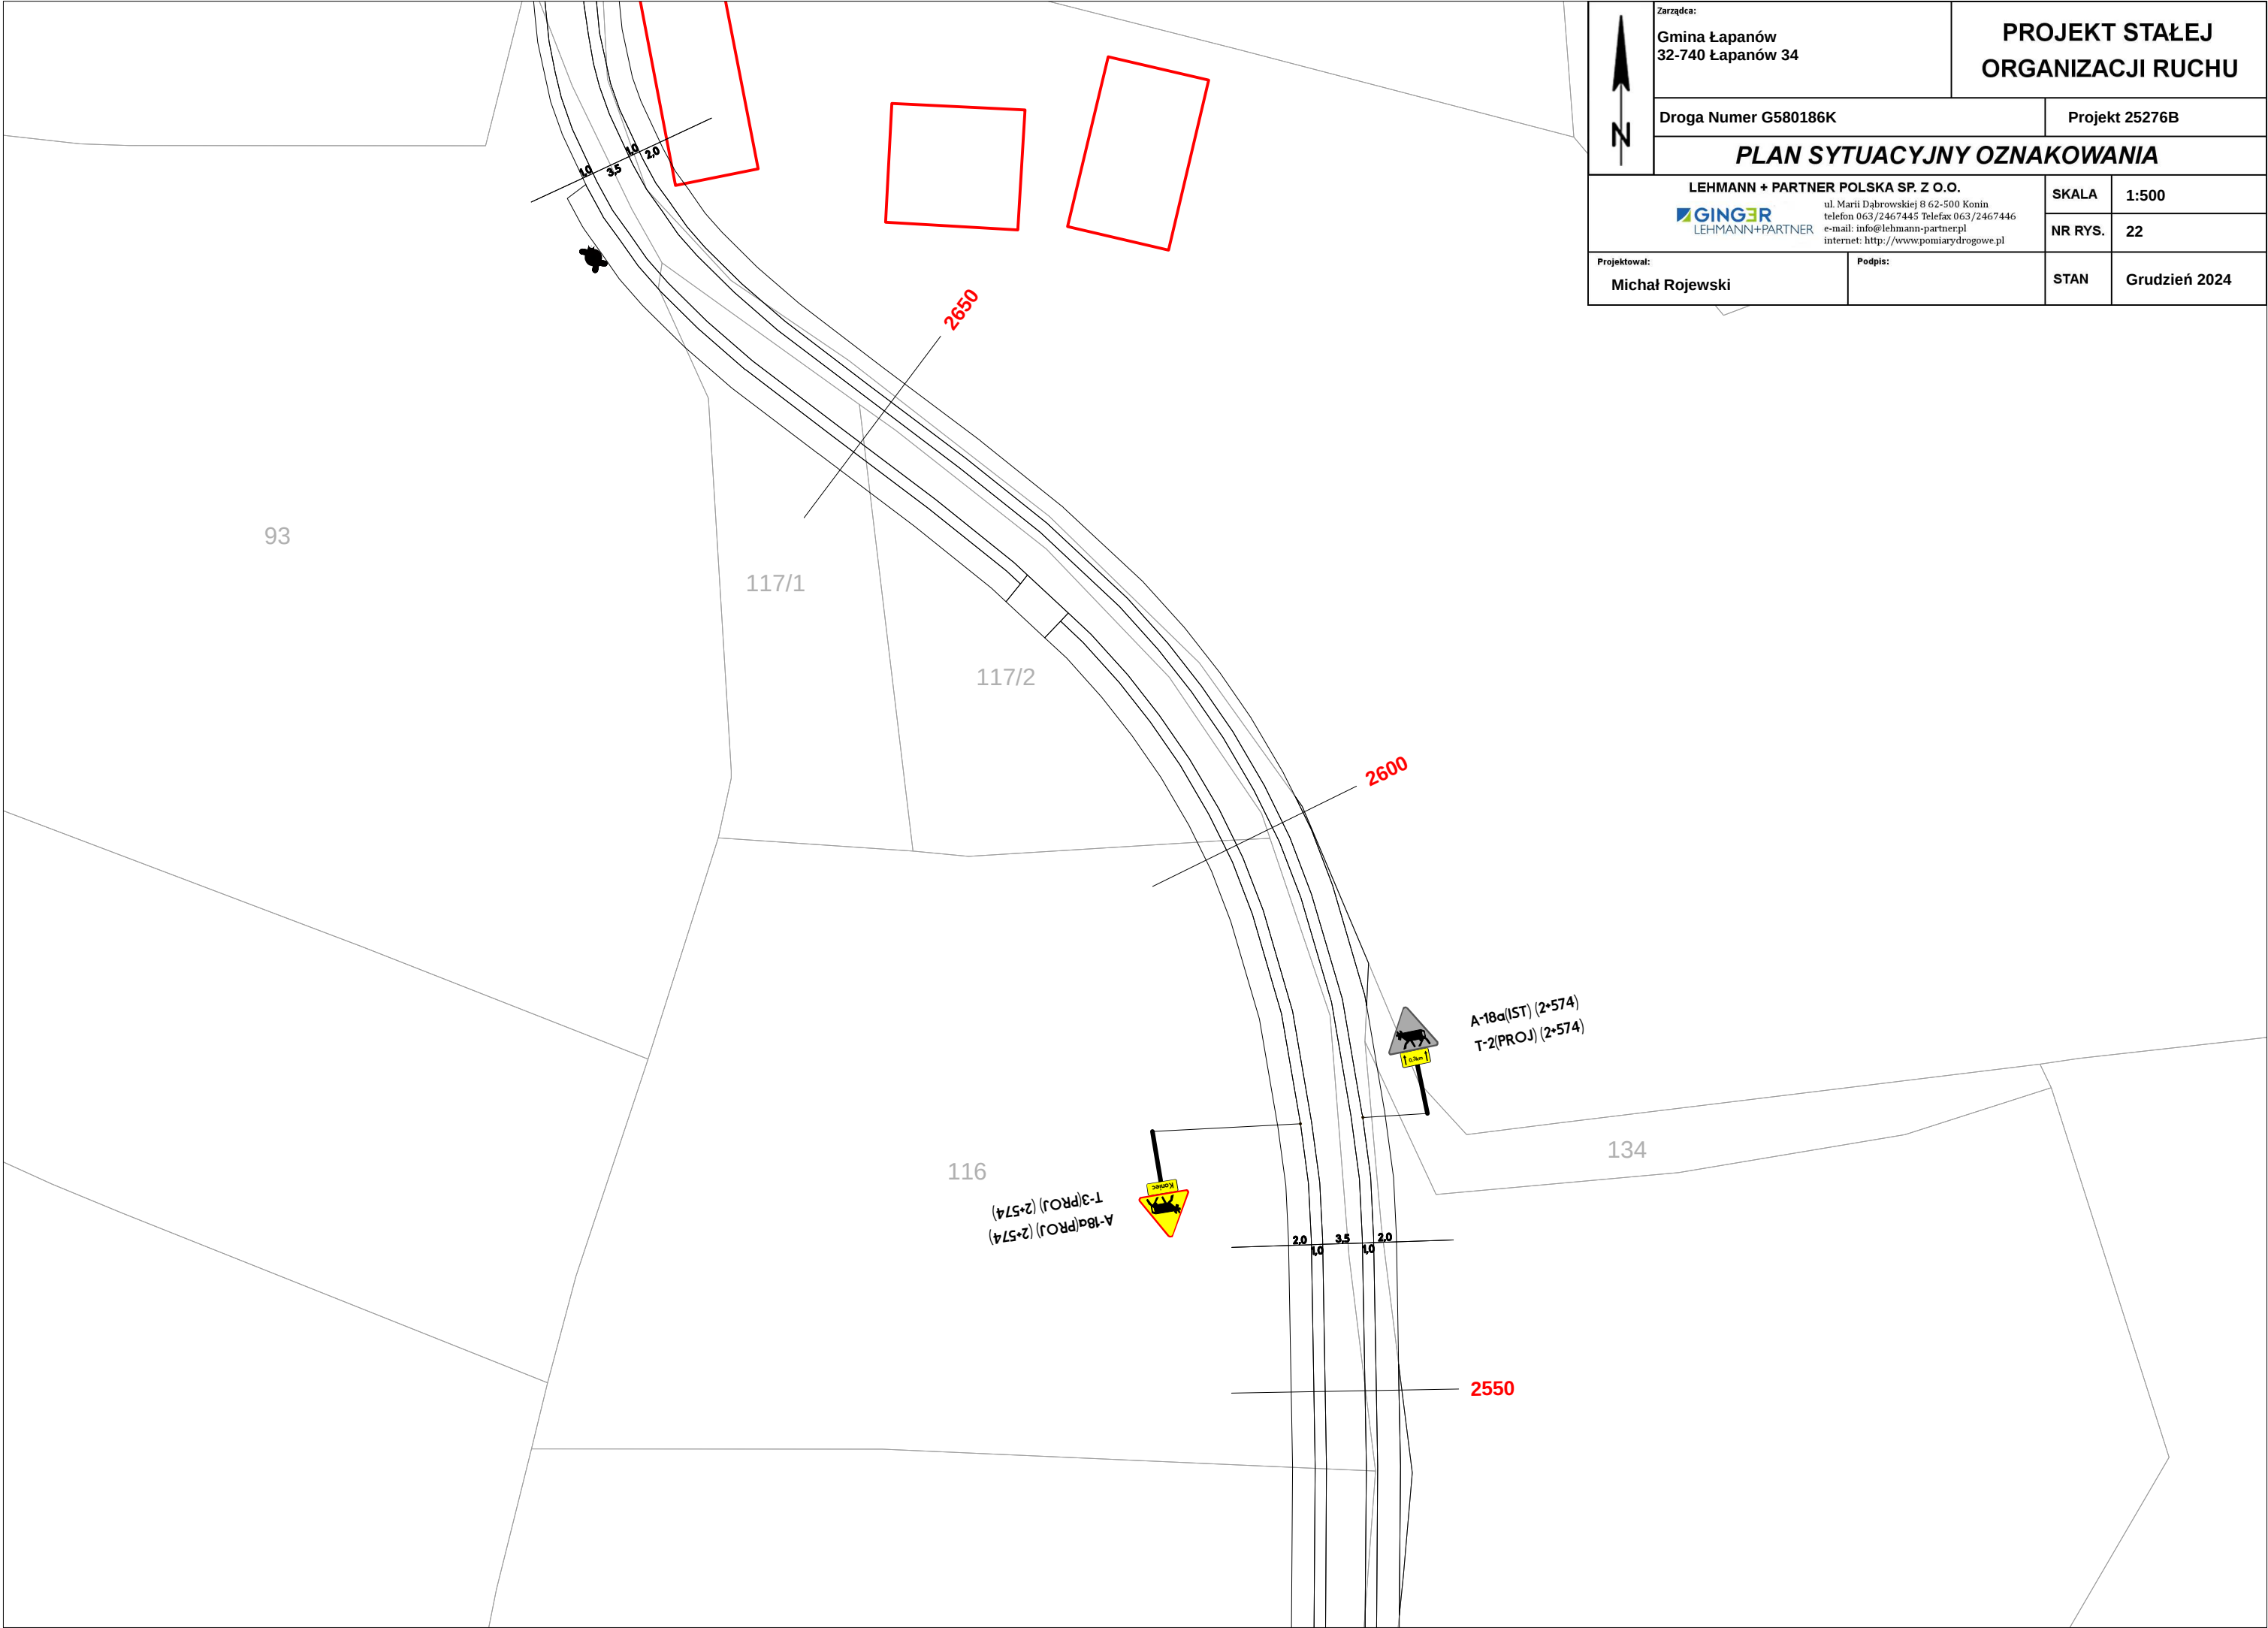

	Zarządca: Gmina Łapanów 32-740 Łapanów 34		PROJEKT STAŁEJ ORGANIZACJI RUCHU	
	Droga Numer G580186K		Projekt 25276B	
	PLAN SYTUACYJNY OZNAKOWANIA			
	 ul. Marii Dąbrowskiej 8 62-500 Konin telefon 063/2467445 Telefax 063/2467446 e-mail: info@lehmann-partner.pl internet: http://www.pomiarydrogowe.pl		SKALA	1:500
NR RYS.			22	
Projektował: Michał Rojewski		Podpis:		STAN Grudzień 2024

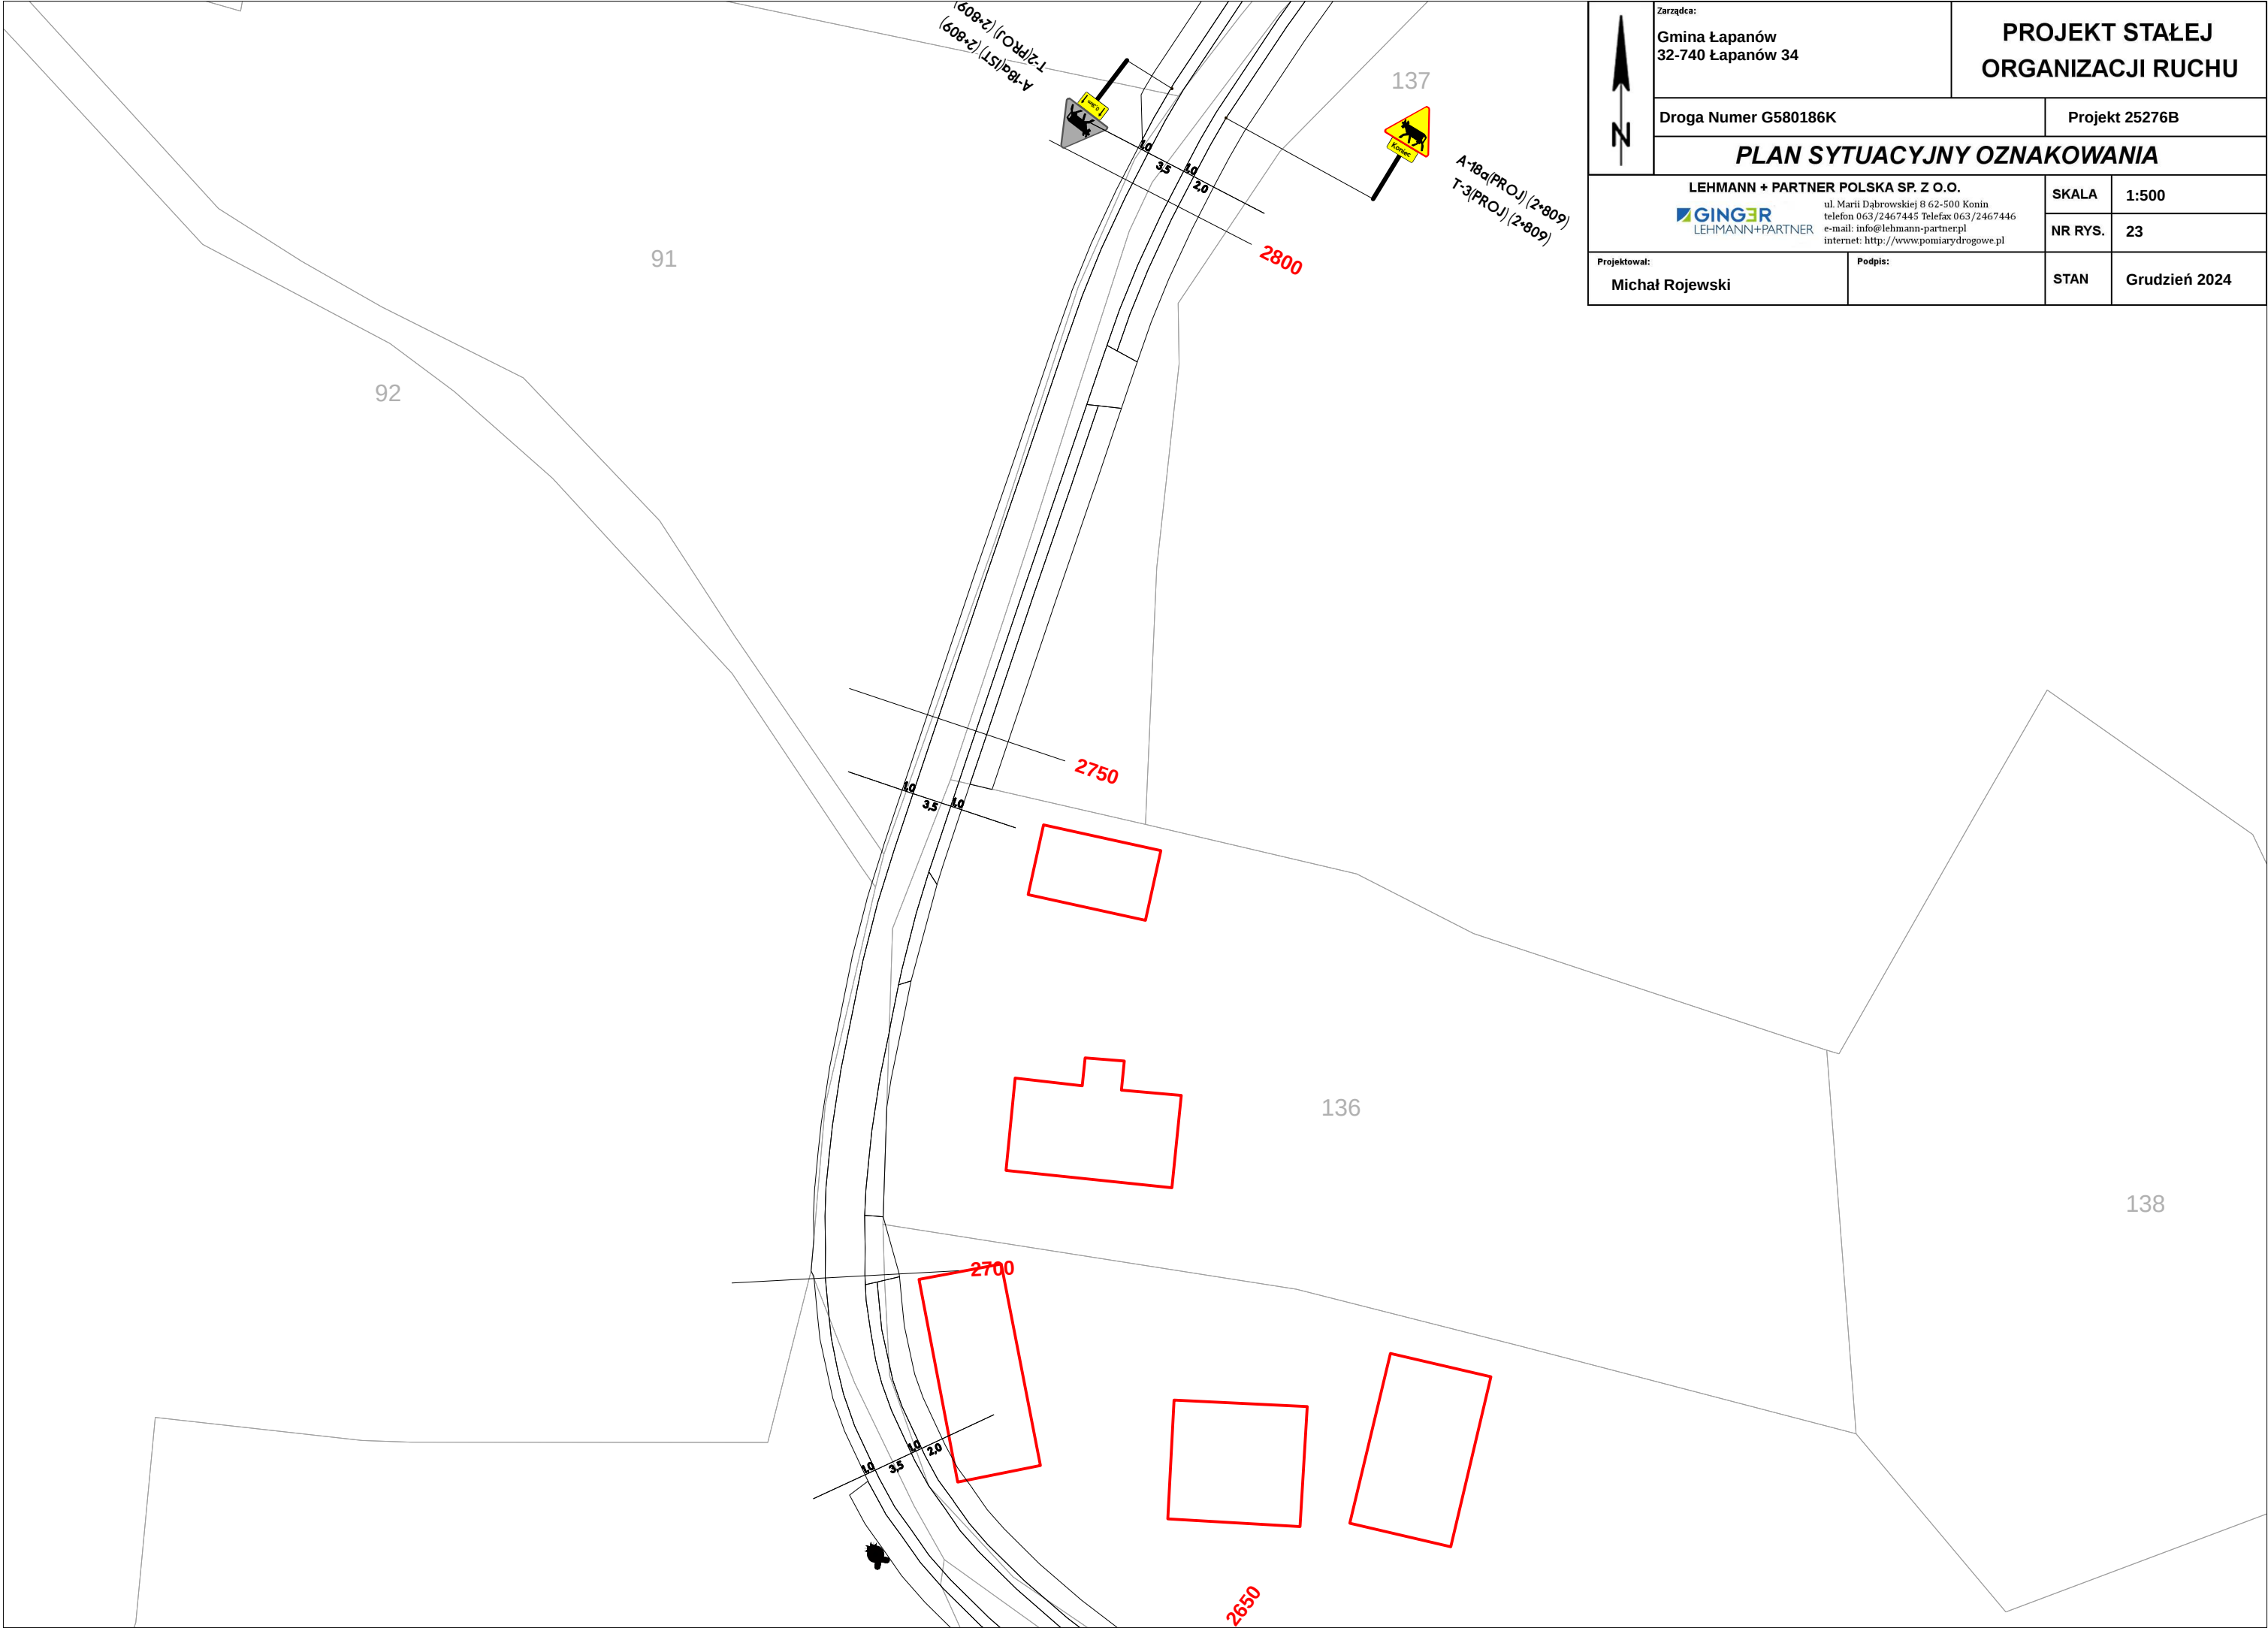

	Zarządca: Gmina Łapanów 32-740 Łapanów 34		PROJEKT STAŁEJ ORGANIZACJI RUCHU	
	Droga Numer G580186K		Projekt 25276B	
	PLAN SYTUACYJNY OZNAKOWANIA			
	LEHMANN + PARTNER POLSKA SP. Z O.O.  ul. Marii Dąbrowskiej 8 62-500 Konin telefon 063/2467445 Telefax 063/2467446 e-mail: info@lehmann-partner.pl internet: http://www.poniarydrogowe.pl		SKALA	1:500
			NR RYS.	23
Projektował: Michał Rojewski		Podpis:		STAN Grudzień 2024

