






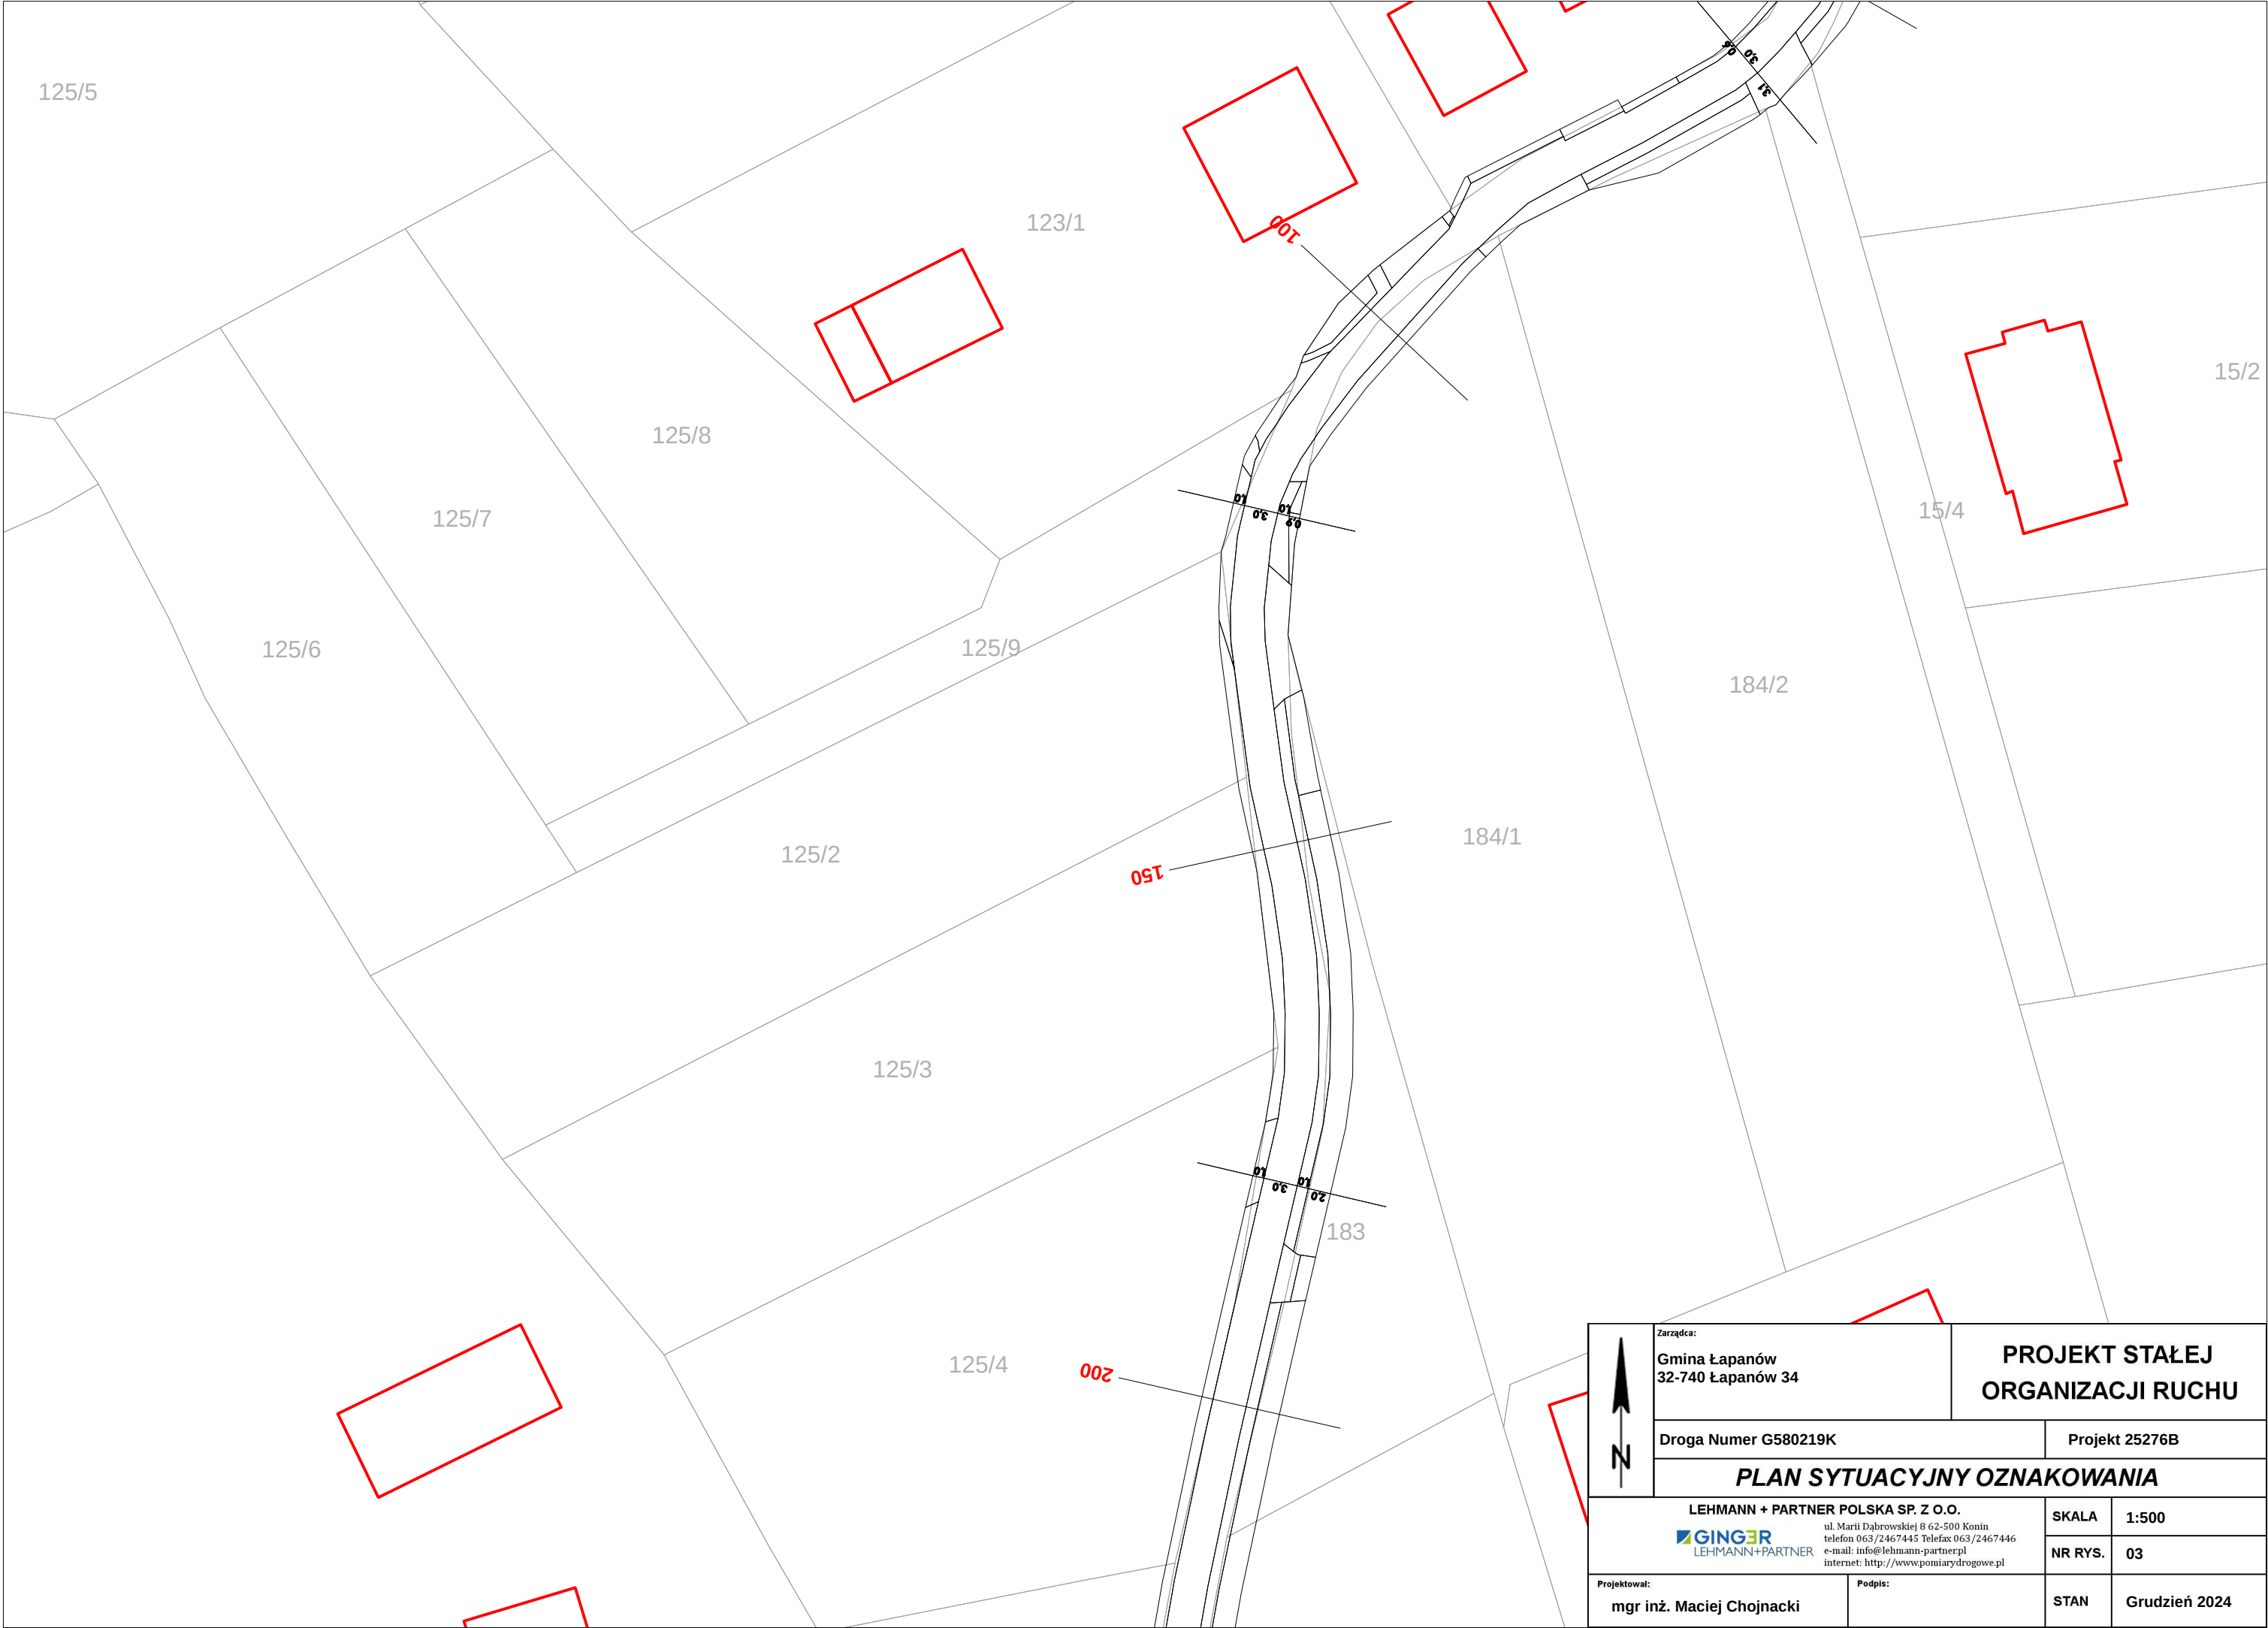


	Zarządca: Gmina Łapanów 32-740 Łapanów 34		PROJEKT STAŁEJ ORGANIZACJI RUCHU	
	Droga Numer G580219K		Projekt 25276B	
	PLAN SYTUACYJNY OZNAKOWANIA			
	LEHMANN + PARTNER POLSKA SP. Z O.O. ul. Marii Dąbrowskiej 8 62-500 Konin telefon 063/2467445 Telefax 063/2467446 e-mail: info@lehmann-partner.pl internet: http://www.pomiarydrogowe.pl		SKALA	1:500
			NR RYS.	03
Projektował: mgr inż. Maciej Chojnacki		Podpis:		STAN Grudzień 2024

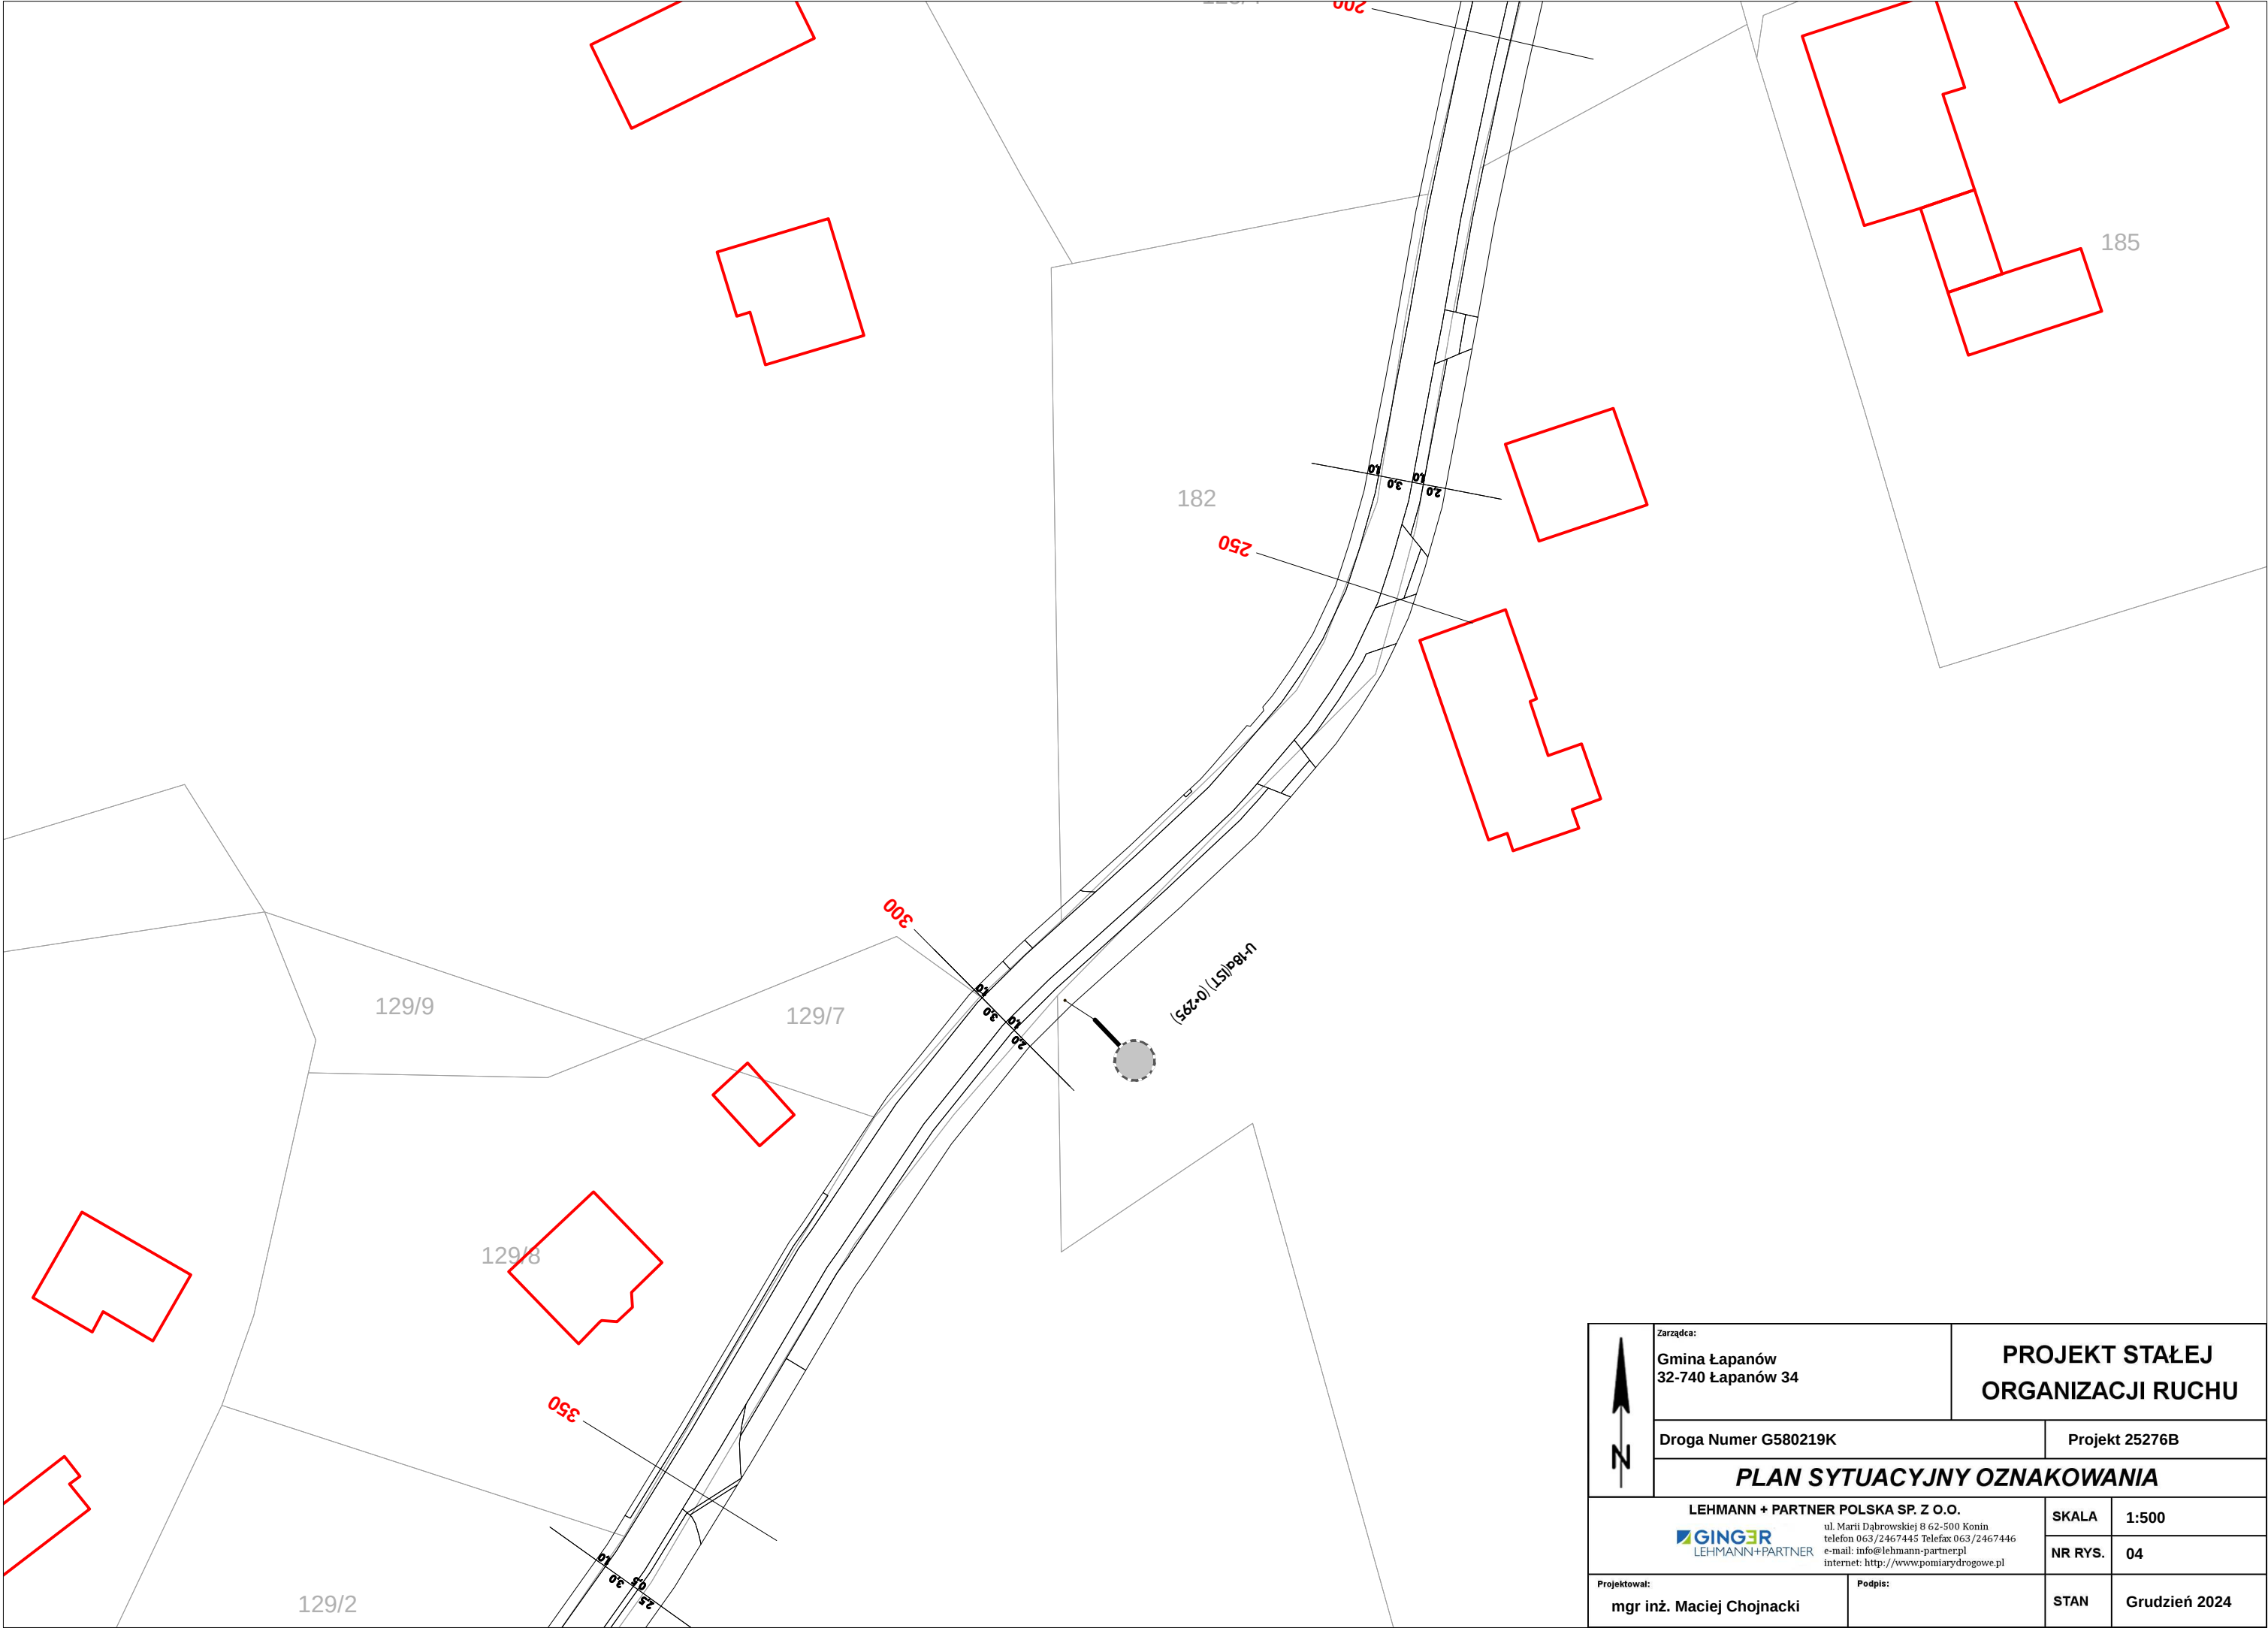


	Zarządca: Gmina Łapanów 32-740 Łapanów 34		PROJEKT STAŁEJ ORGANIZACJI RUCHU	
	Droga Numer G580219K		Projekt 25276B	
	PLAN SYTUACYJNY OZNAKOWANIA			
LEHMANN + PARTNER POLSKA SP. Z O.O.  LEHMANN+PARTNER ul. Marii Dąbrowskiej 8 62-500 Konin telefon 063/2467445 Telefax 063/2467446 e-mail: info@lehmann-partnerpl internet: http://www.pomiarydrogowe.pl			SKALA	1:500
			NR RYS.	04
Projektował: mgr inż. Maciej Chojnacki		Podpis:		STAN Grudzień 2024

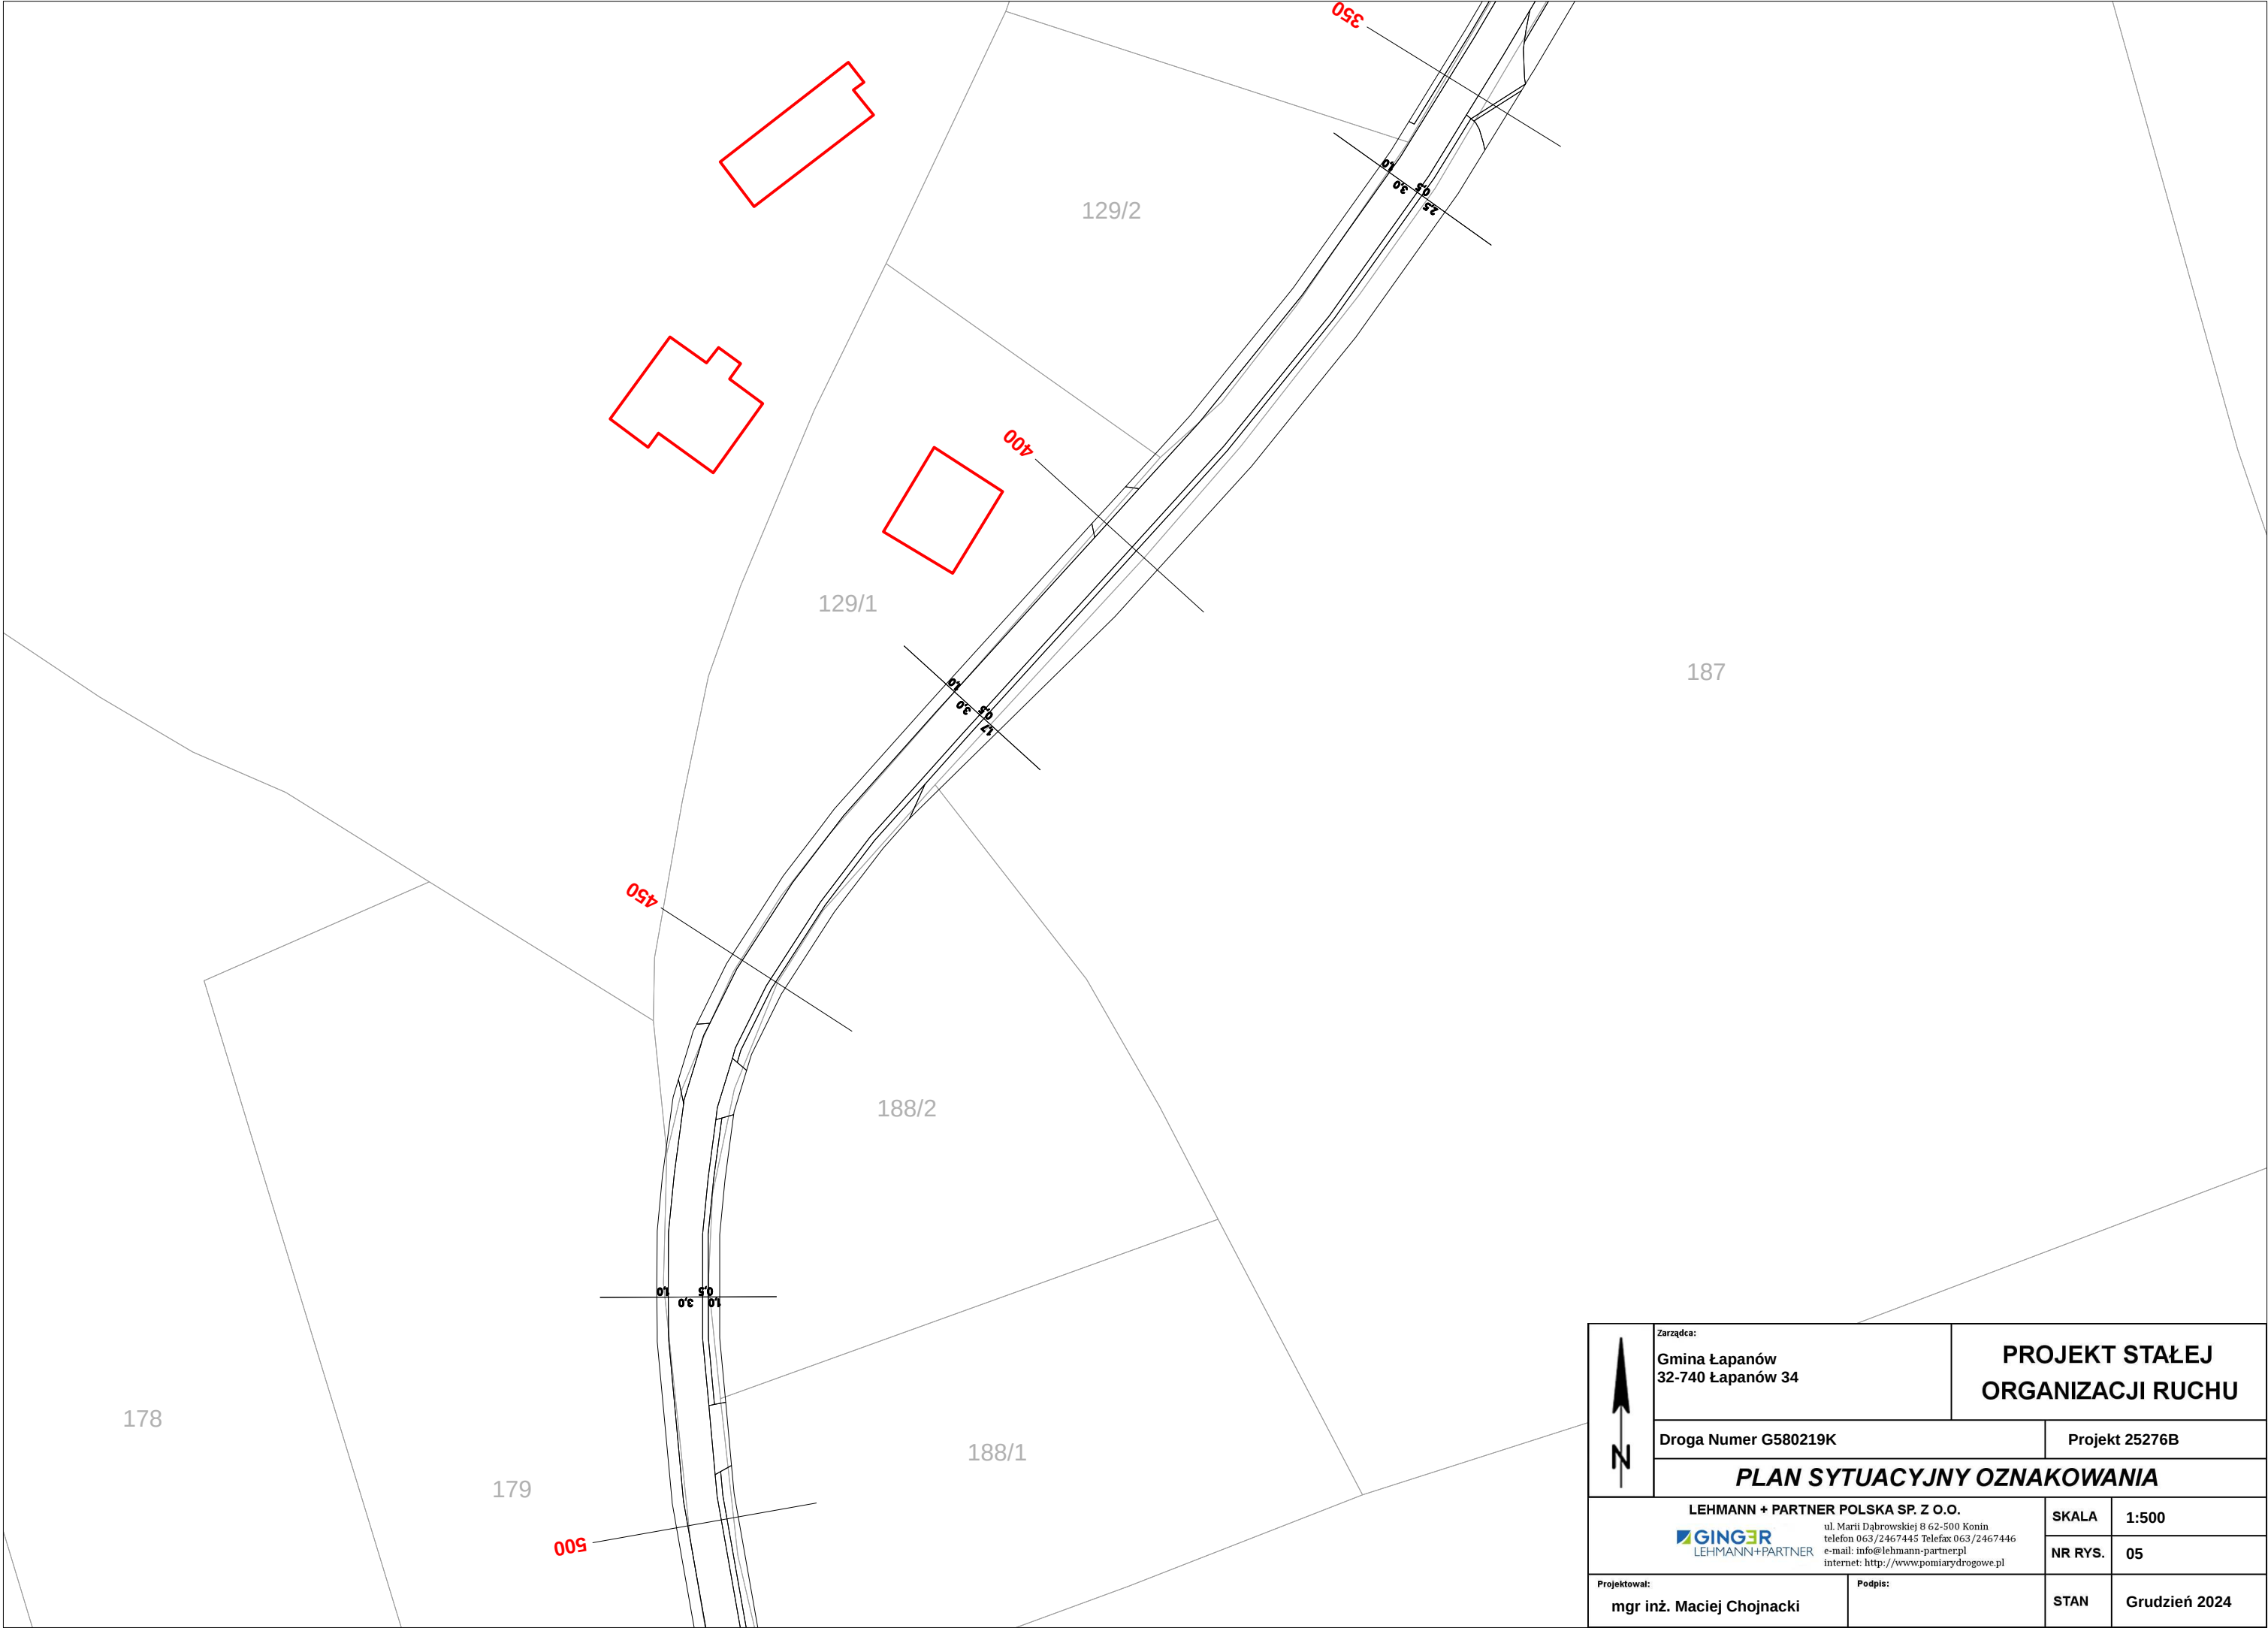


	Zarządca: Gmina Łapanów 32-740 Łapanów 34		PROJEKT STAŁEJ ORGANIZACJI RUCHU		
	Droga Numer G580219K		Projekt 25276B		
	PLAN SYTUACYJNY OZNAKOWANIA				
	LEHMANN + PARTNER POLSKA SP. Z O.O.  ul. Marii Dąbrowskiej 8 62-500 Konin telefon 063/2467445 Telefax 063/2467446 e-mail: info@lehmann-partnerpl internet: http://www.pomiarydrogowe.pl		SKALA	1:500	
Projektował: mgr inż. Maciej Chojnacki		Podpis:		NR RYS.	05
				STAN	Grudzień 2024

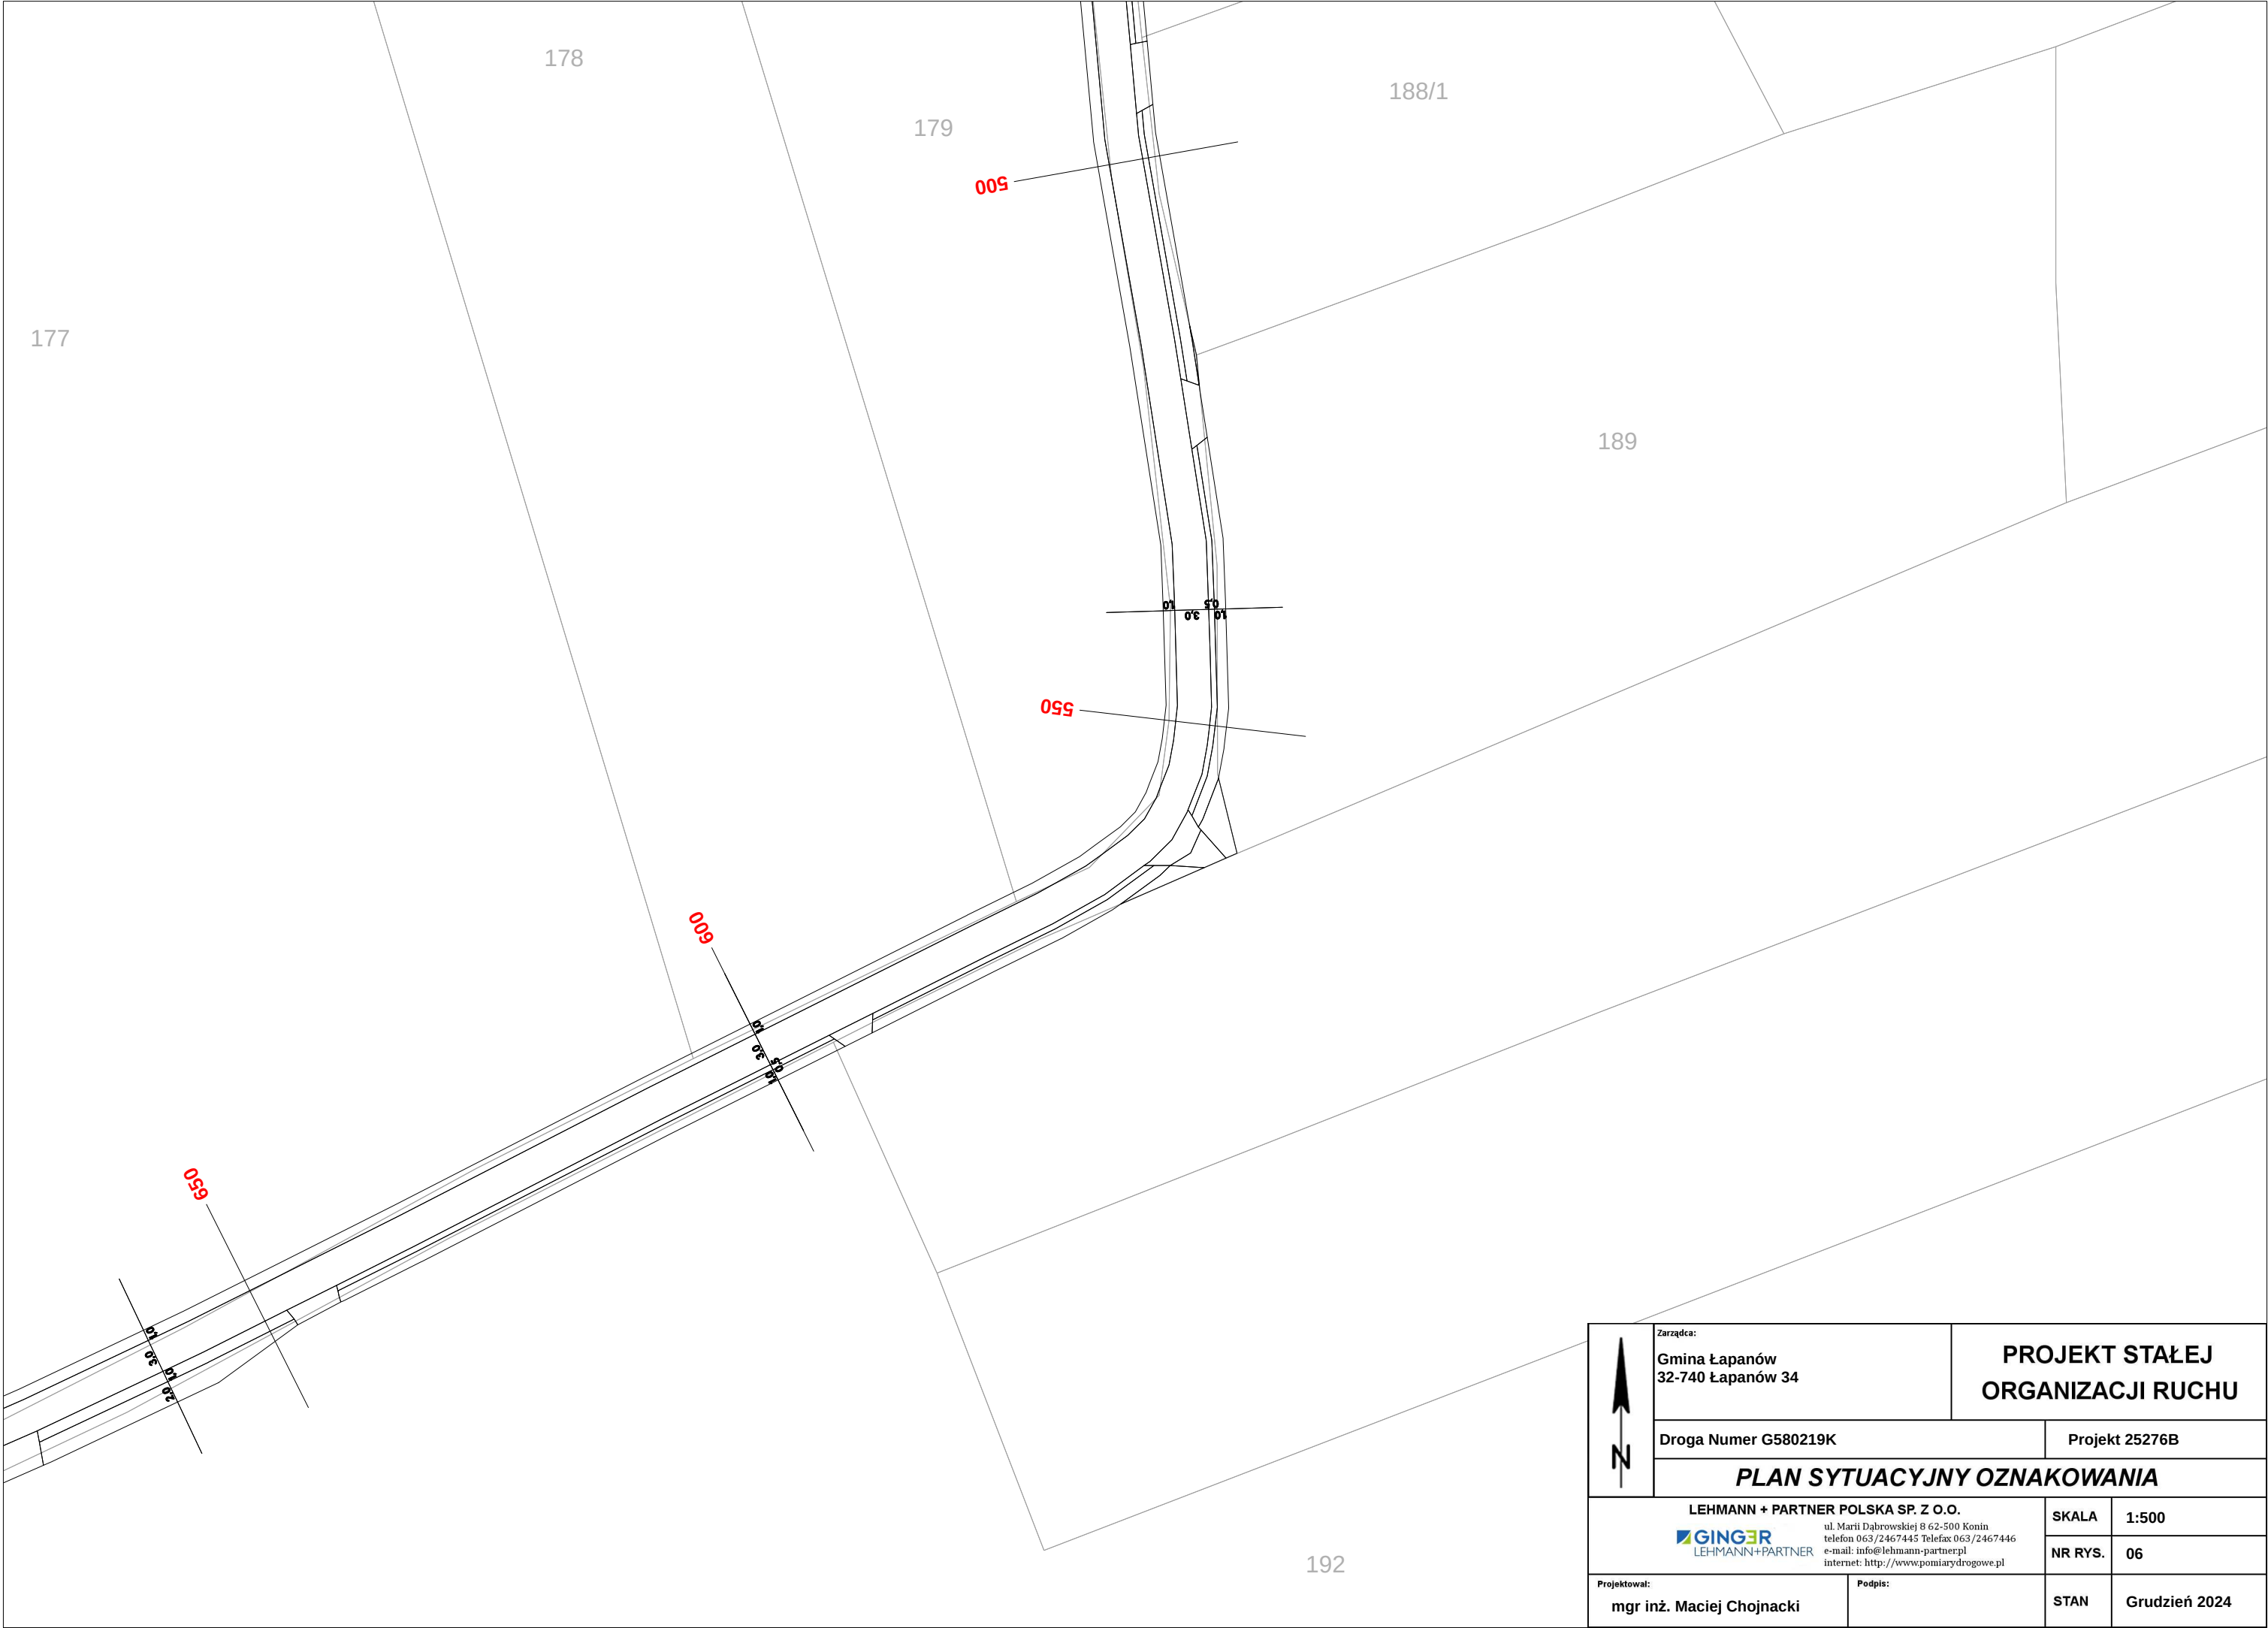


	Zarządca: Gmina Łapanów 32-740 Łapanów 34		PROJEKT STAŁEJ ORGANIZACJI RUCHU		
	Droga Numer G580219K		Projekt 25276B		
	PLAN SYTUACYJNY OZNAKOWANIA				
	LEHMANN + PARTNER POLSKA SP. Z O.O.  ul. Marii Dąbrowskiej 8 62-500 Konin telefon 063/2467445 Telefax 063/2467446 e-mail: info@lehmann-partnerpl internet: http://www.pomiarydrogowe.pl		SKALA	1:500	
Projektował: mgr inż. Maciej Chojnacki		Podpis:		NR RYS.	06
				STAN	Grudzień 2024

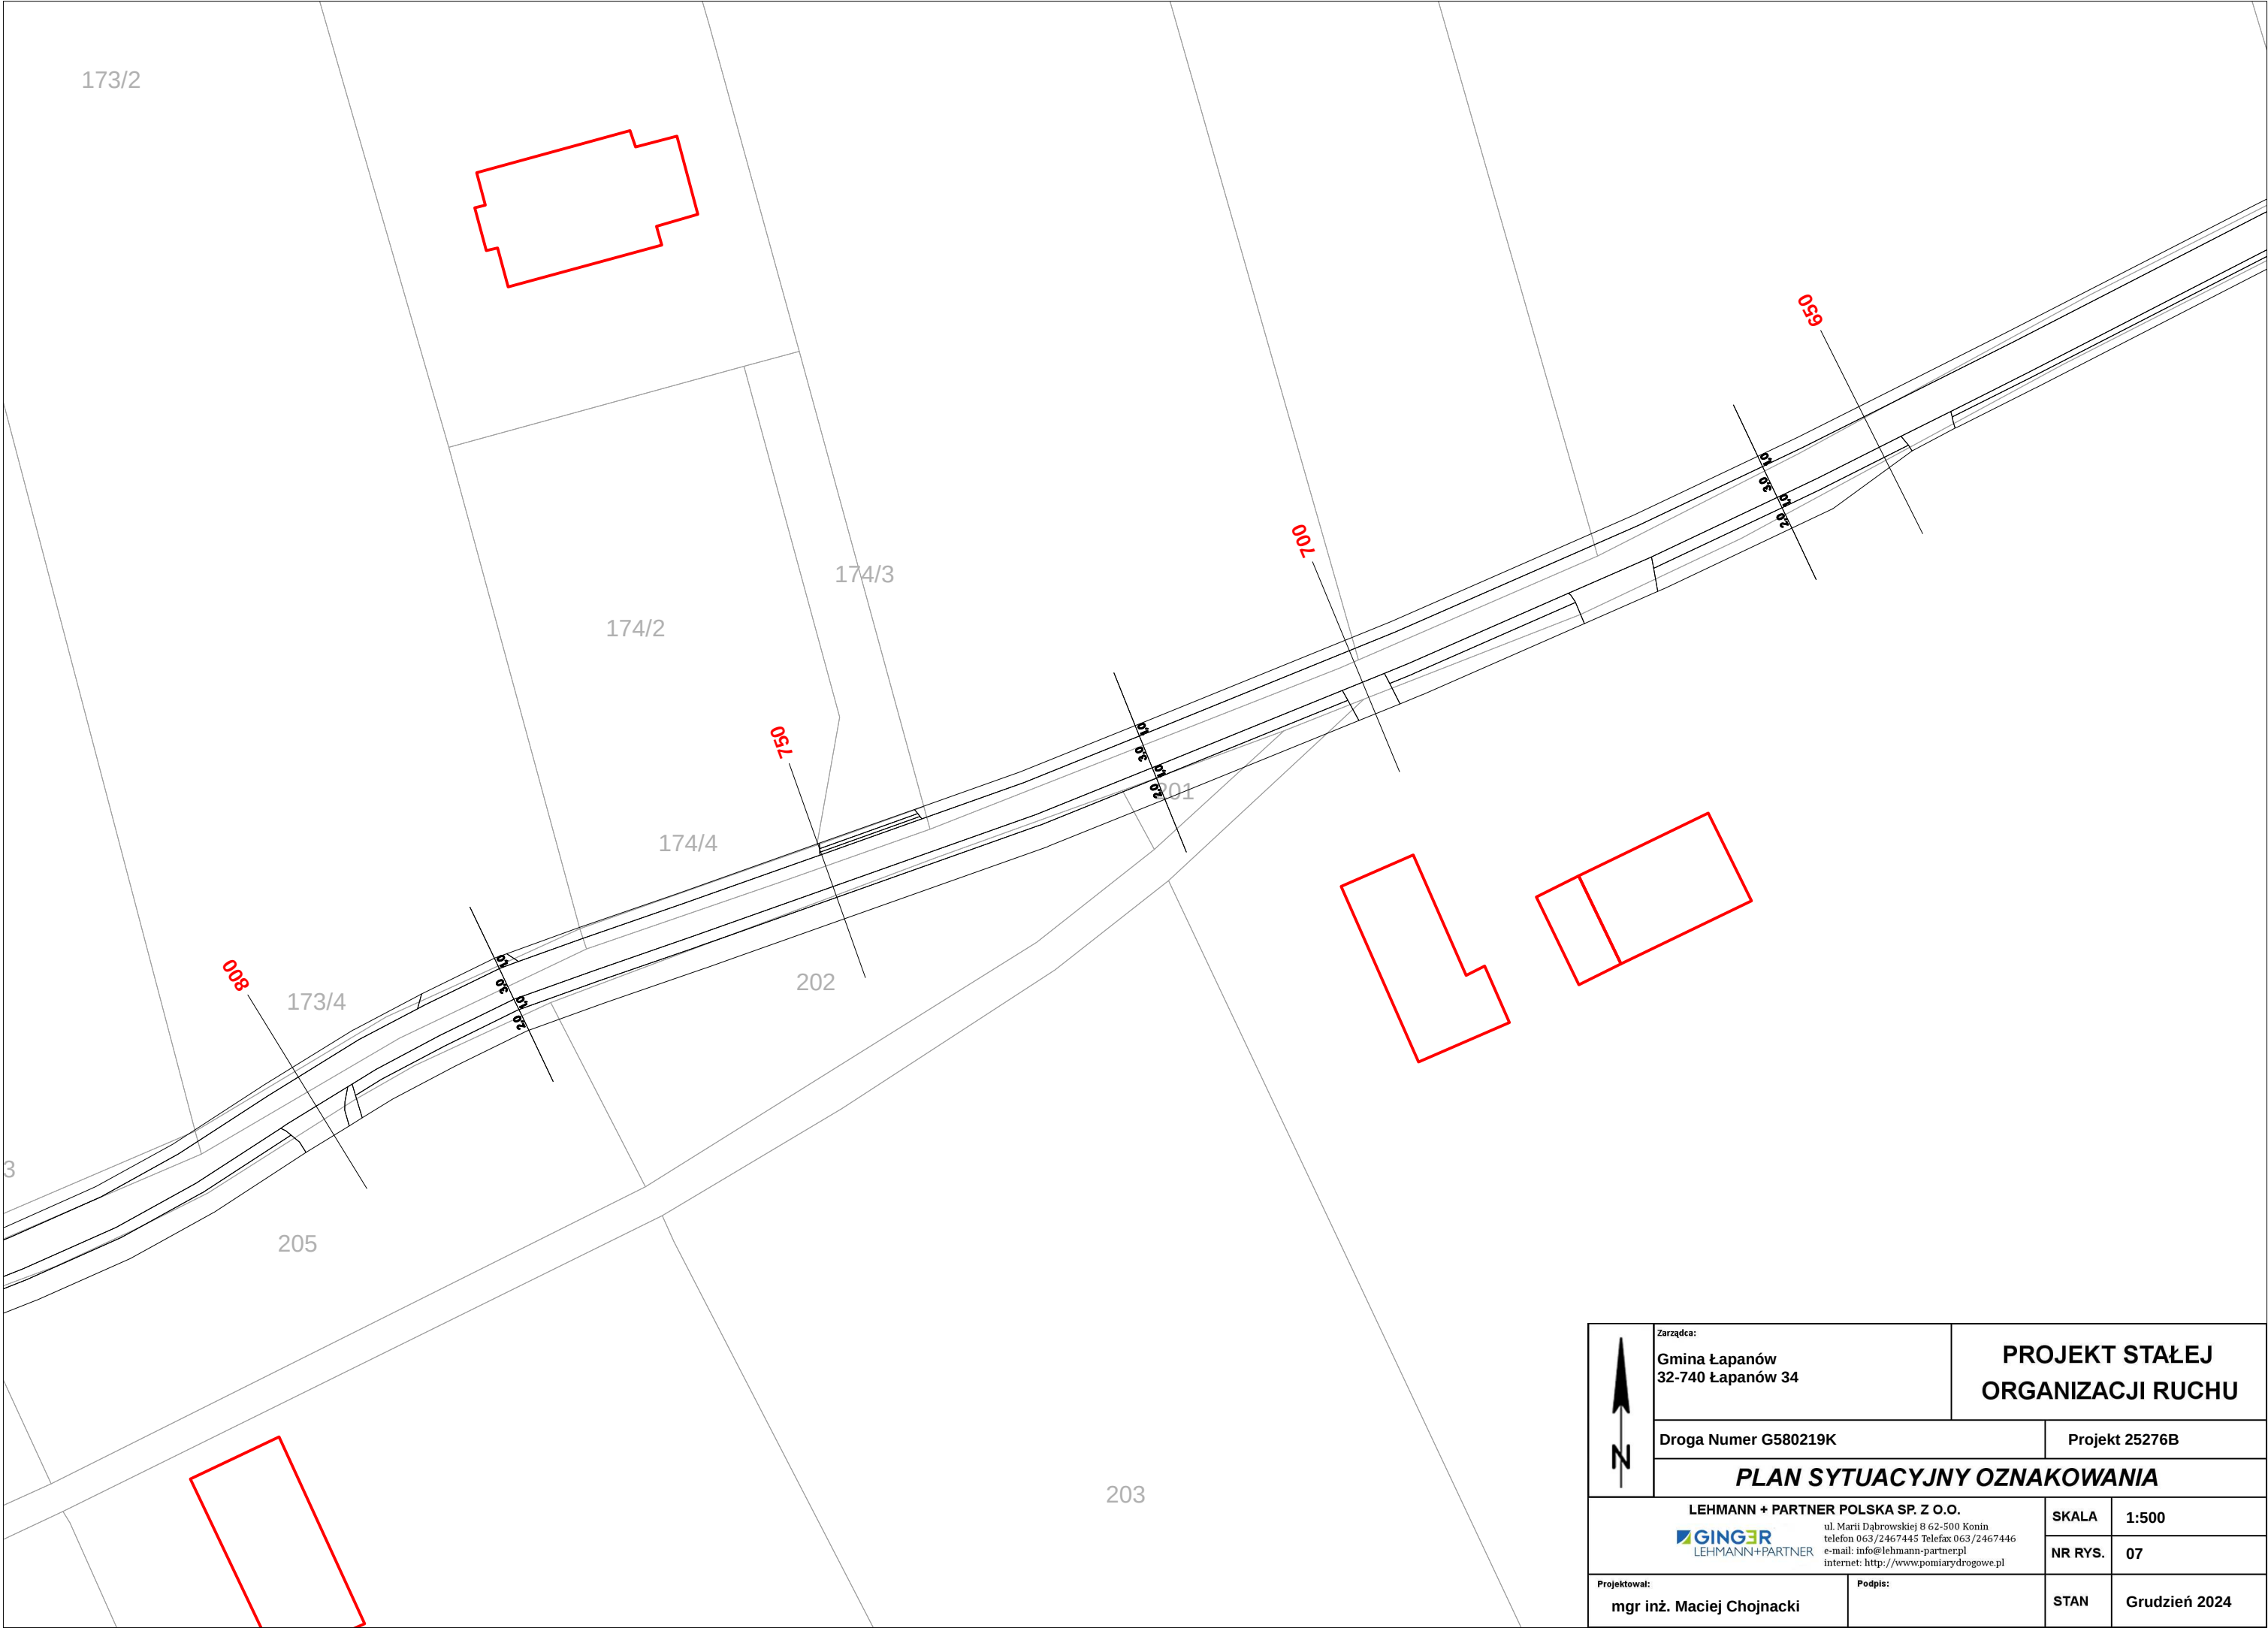


	Zarządca: Gmina Łapanów 32-740 Łapanów 34		PROJEKT STAŁEJ ORGANIZACJI RUCHU	
	Droga Numer G580219K		Projekt 25276B	
	PLAN SYTUACYJNY OZNAKOWANIA			
	LEHMANN + PARTNER POLSKA SP. Z O.O.  LEHMANN+PARTNER ul. Marii Dąbrowskiej 8 62-500 Konin telefon 063/2467445 Telefax 063/2467446 e-mail: info@lehmann-partner.pl internet: http://www.pomiarydrogowe.pl		SKALA	1:500
			NR RYS.	07
Projektował: mgr inż. Maciej Chojnacki		Podpis:		STAN Grudzień 2024

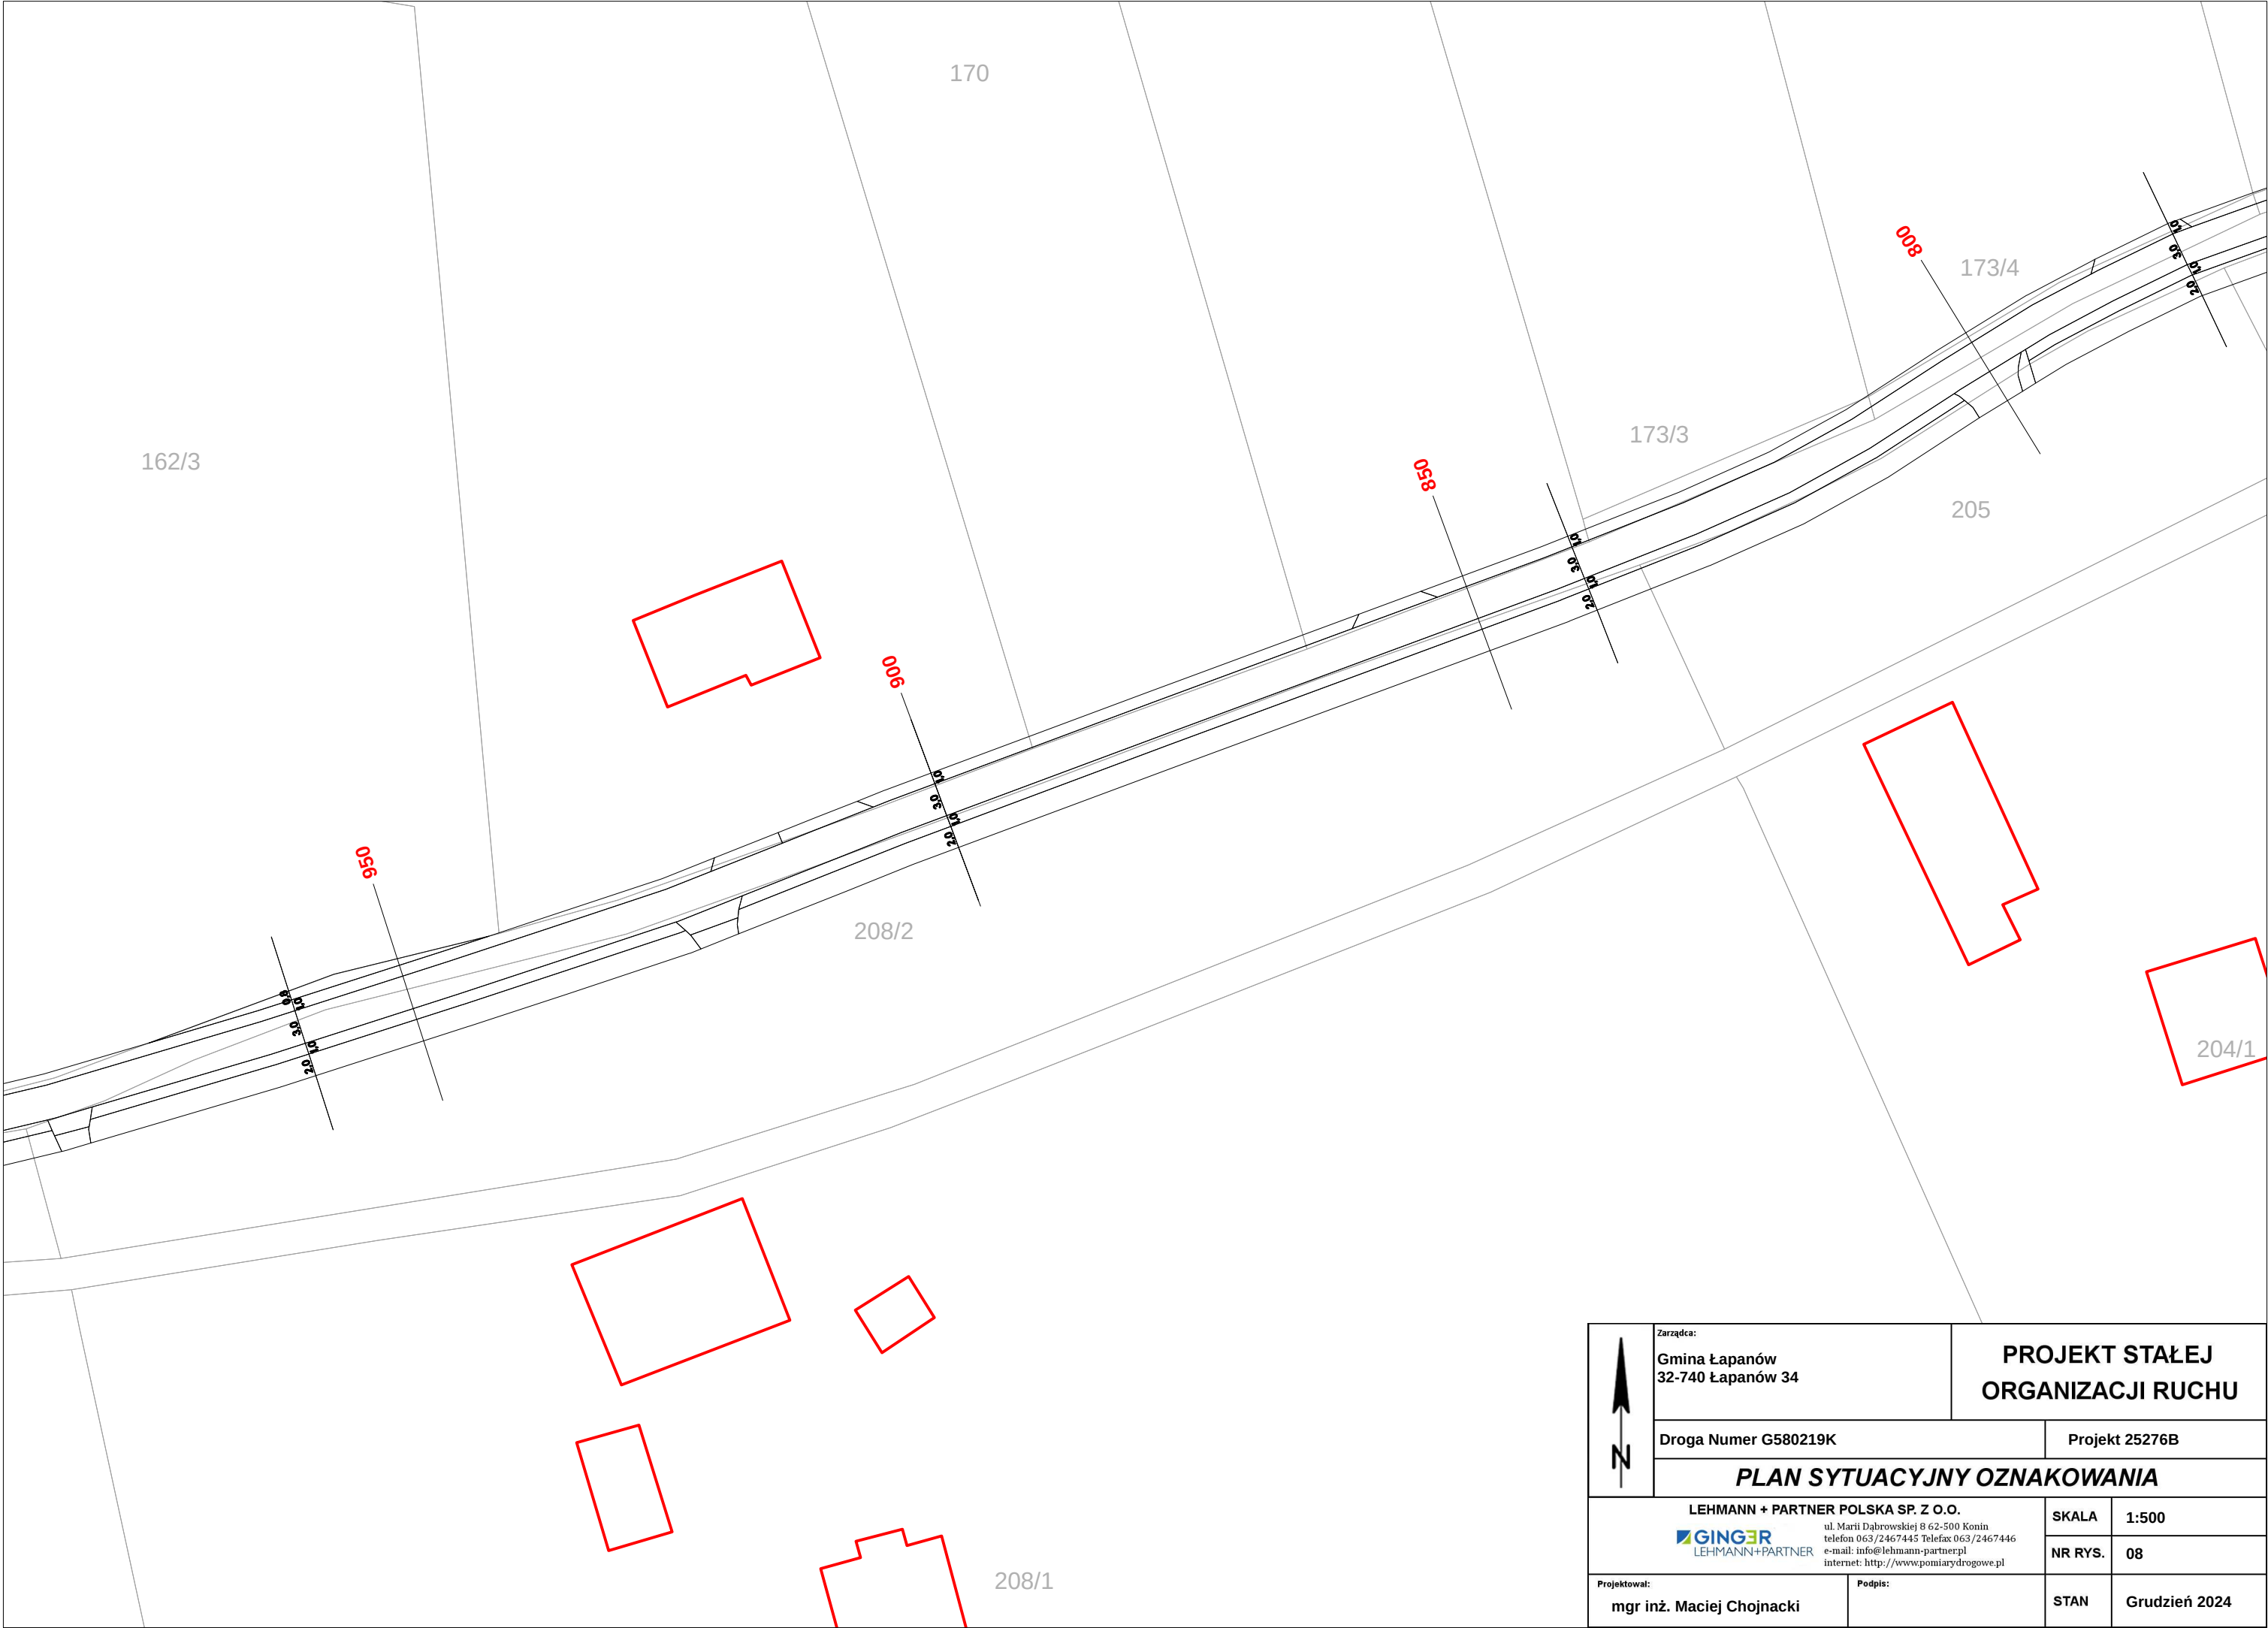


	Zarządca: Gmina Łapanów 32-740 Łapanów 34		PROJEKT STAŁEJ ORGANIZACJI RUCHU		
	Droga Numer G580219K		Projekt 25276B		
	PLAN SYTUACYJNY OZNAKOWANIA				
	LEHMANN + PARTNER POLSKA SP. Z O.O. 		SKALA	1:500	
		ul. Marii Dąbrowskiej 8 62-500 Konin telefon 063/2467445 Telefax 063/2467446 e-mail: info@lehmann-partnerpl internet: http://www.pomiarydrogowe.pl		NR RYS.	08
		Projektował: mgr inż. Maciej Chojnacki		STAN	Grudzień 2024
		Podpis:			

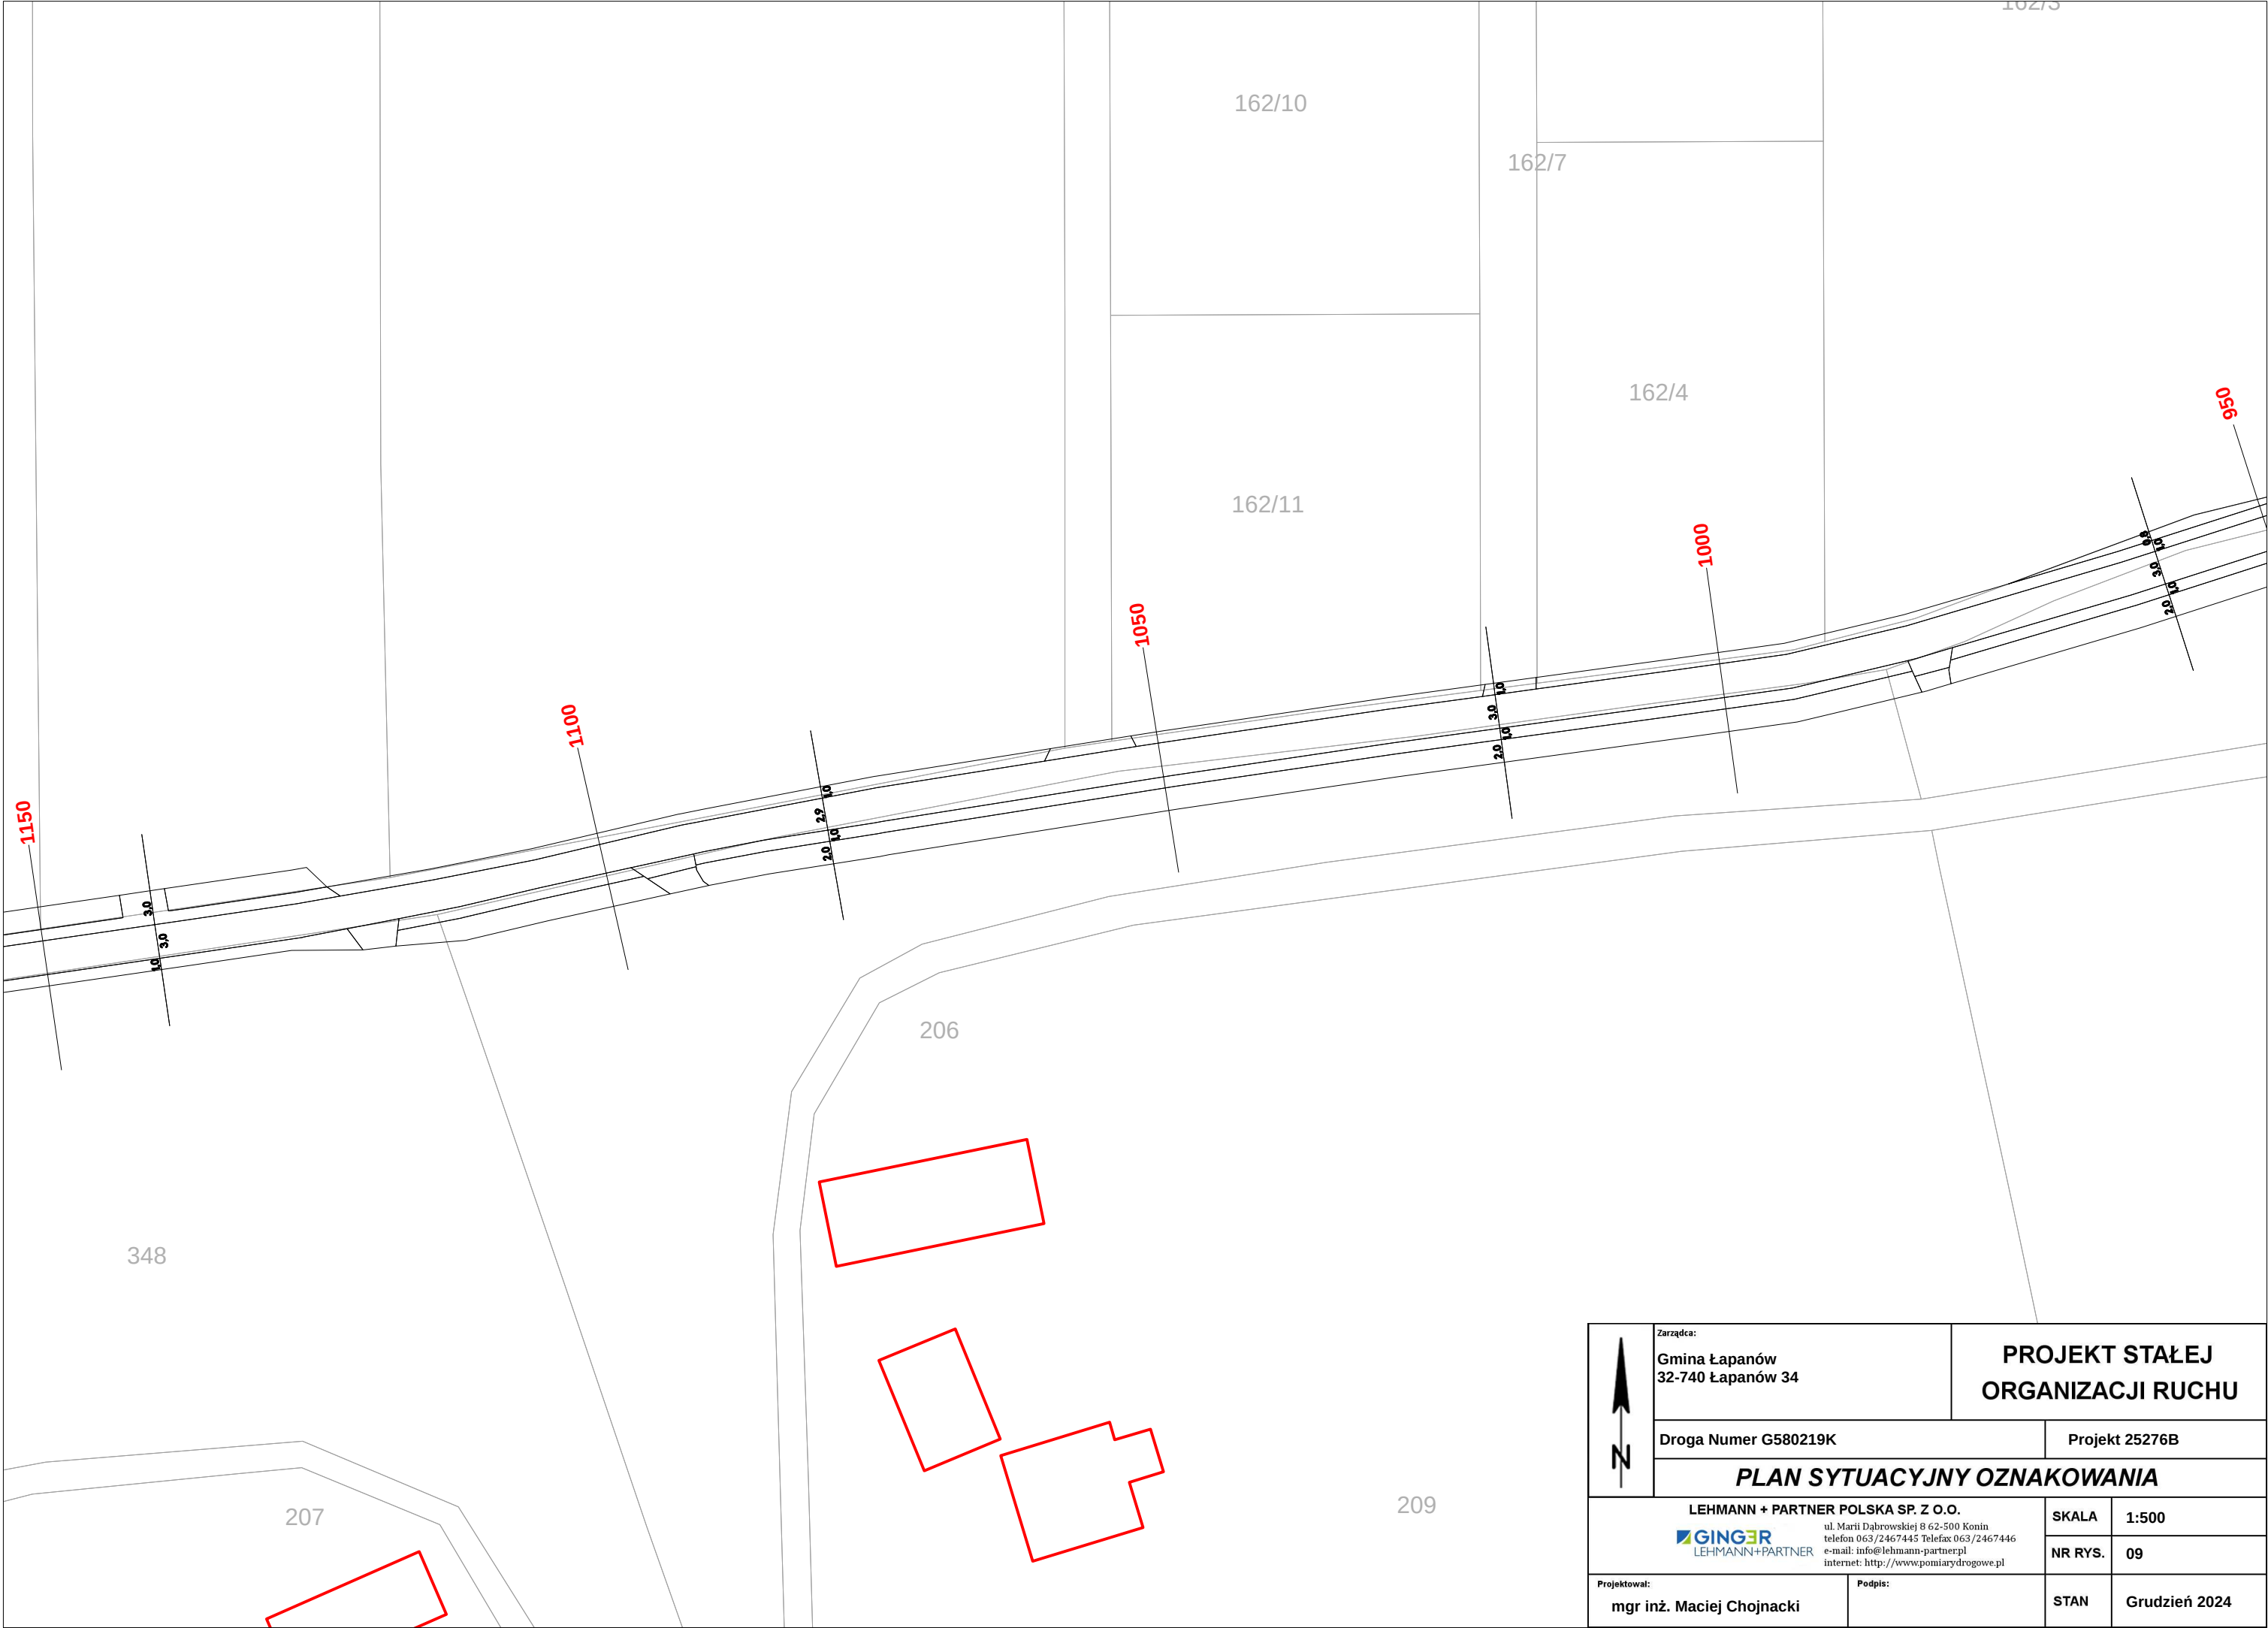


	Zarządca: Gmina Łapanów 32-740 Łapanów 34		PROJEKT STAŁEJ ORGANIZACJI RUCHU		
	Droga Numer G580219K		Projekt 25276B		
	PLAN SYTUACYJNY OZNAKOWANIA				
	LEHMANN + PARTNER POLSKA SP. Z O.O.  ul. Marii Dąbrowskiej 8 62-500 Konin telefon 063/2467445 Telefax 063/2467446 e-mail: info@lehmann-partner.pl internet: http://www.pomiarydrogowe.pl		SKALA	1:500	
Projektował: mgr inż. Maciej Chojnacki		Podpis:		NR RYS.	09
				STAN	Grudzień 2024

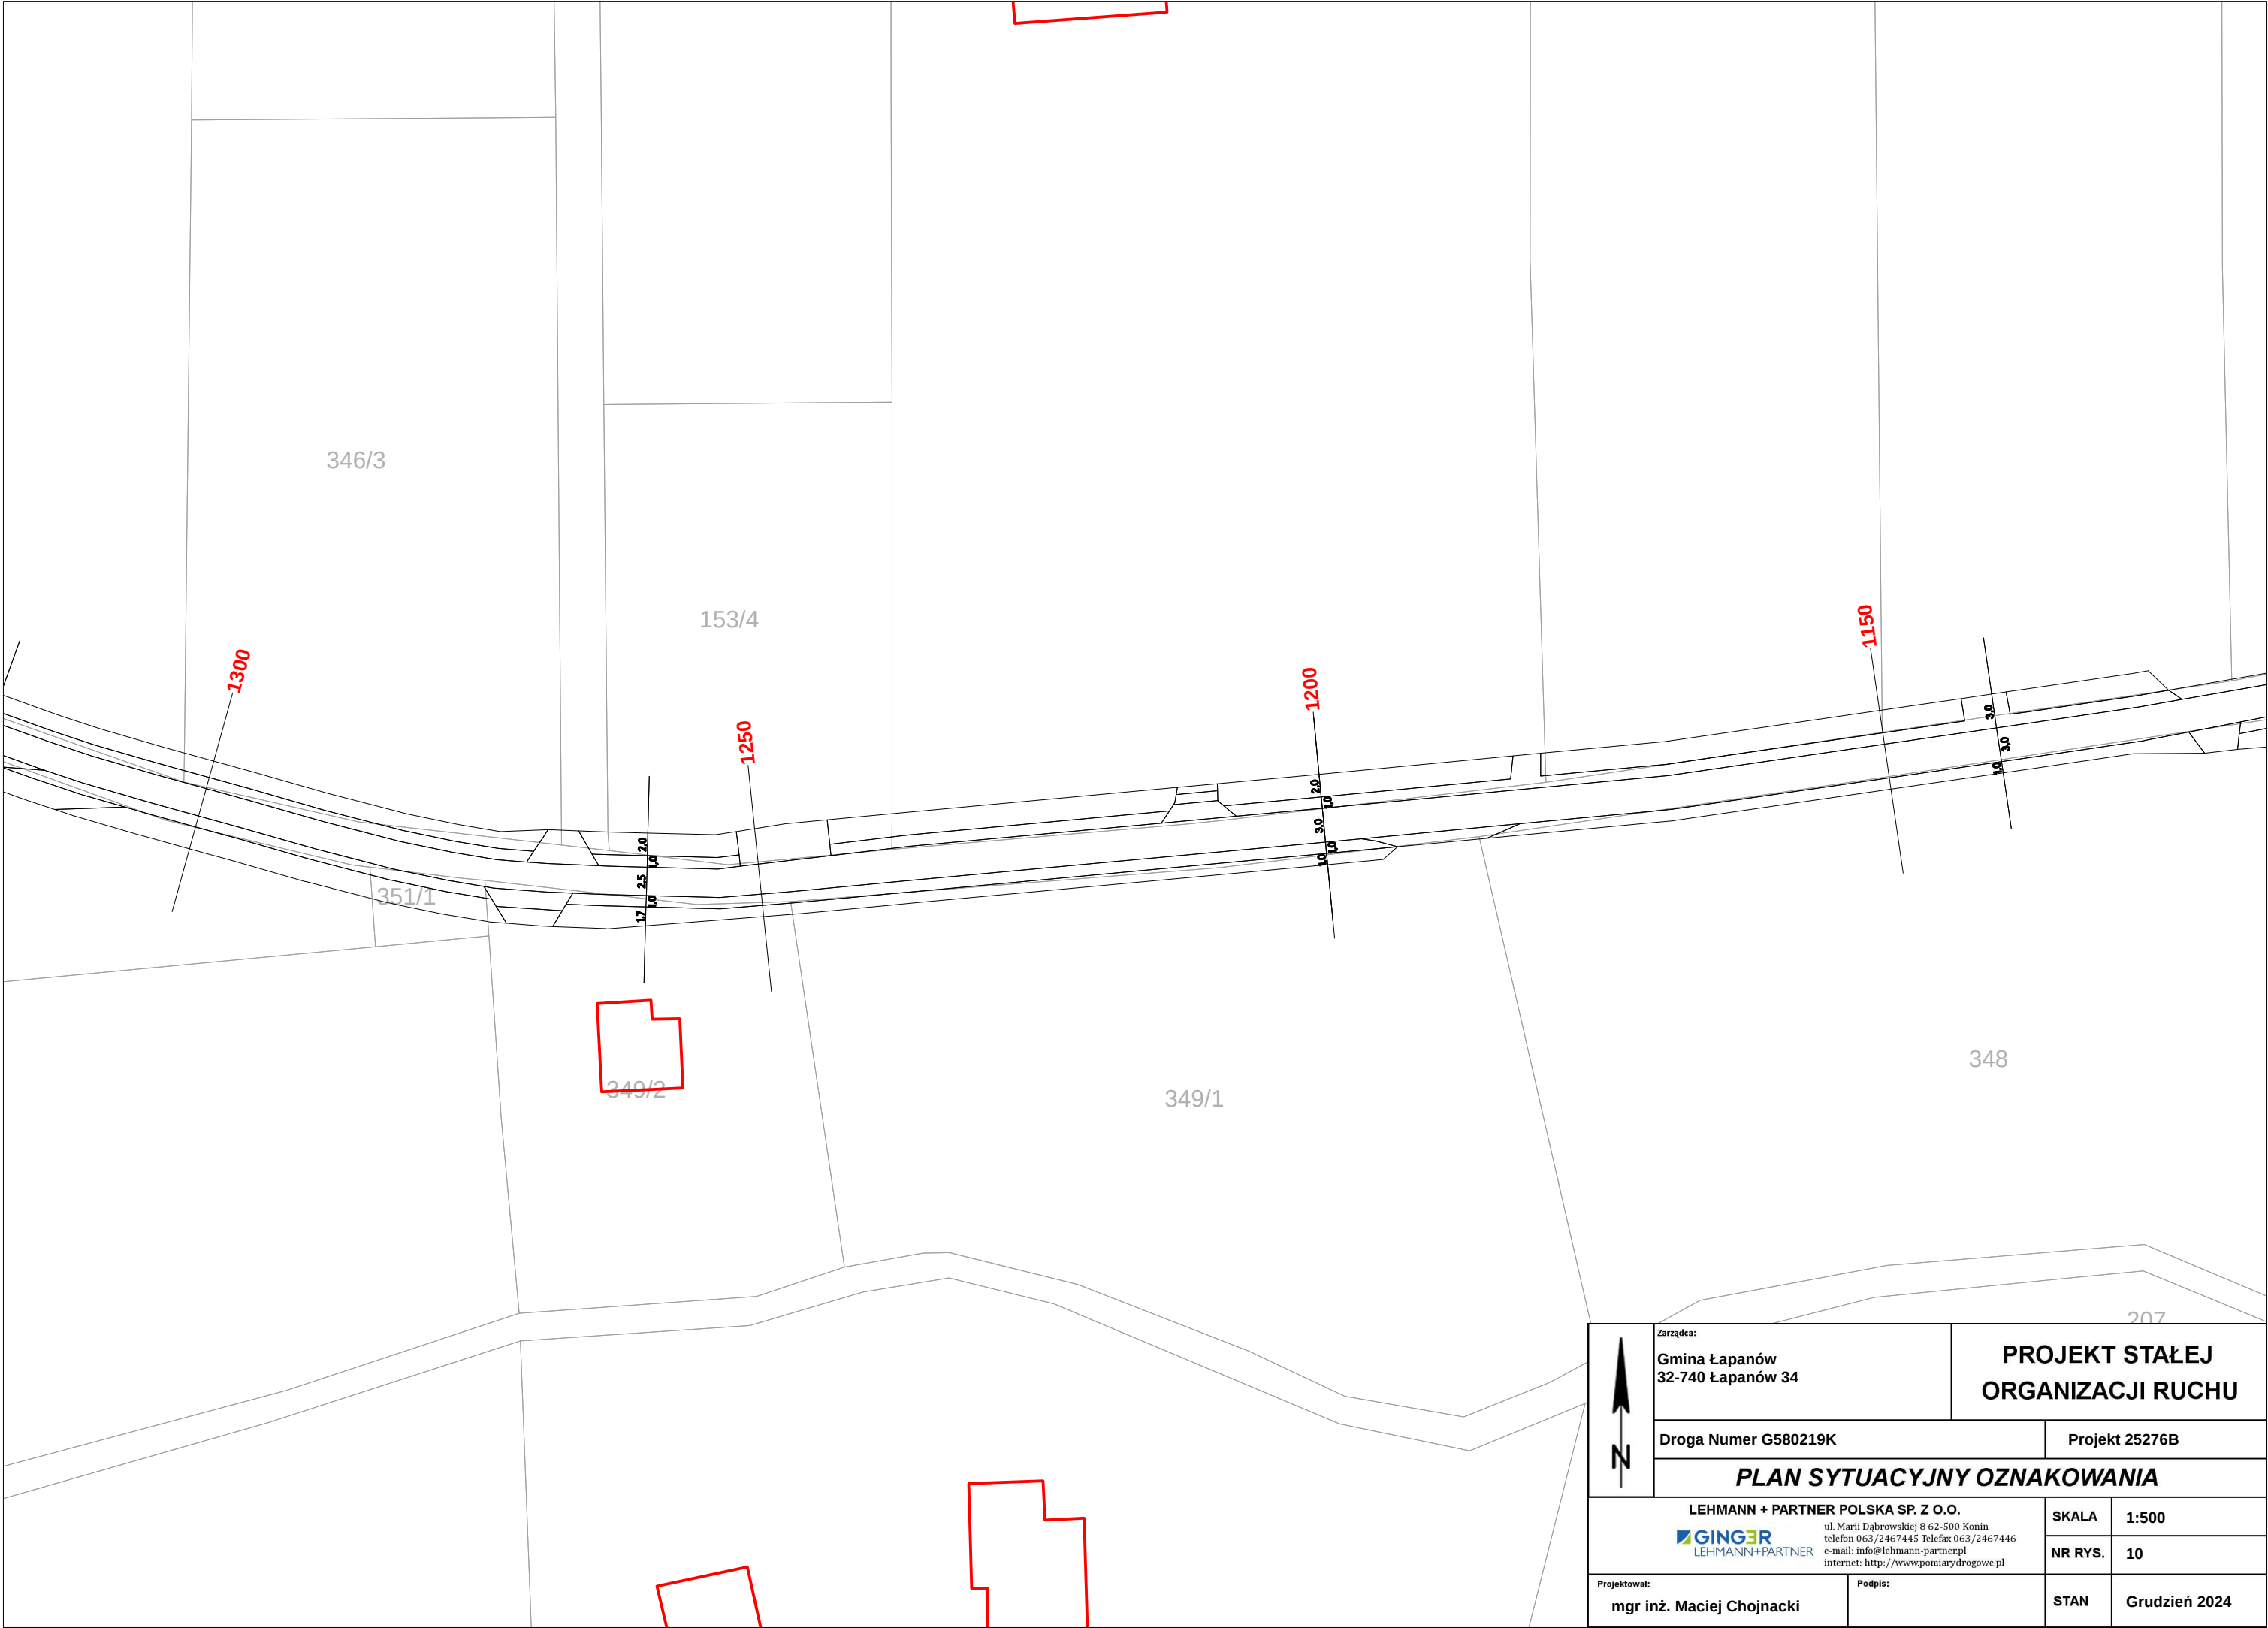

	Zarządca: Gmina Łapanów 32-740 Łapanów 34		PROJEKT STAŁEJ ORGANIZACJI RUCHU		
	Droga Numer G580219K		Projekt 25276B		
	PLAN SYTUACYJNY OZNAKOWANIA				
	LEHMANN + PARTNER POLSKA SP. Z O.O.  ul. Marii Dąbrowskiej 8 62-500 Konin telefon 063/2467445 Telefax 063/2467446 e-mail: info@lehmann-partner.pl internet: http://www.pomiarydrogowe.pl		SKALA	1:500	
Projektował: mgr inż. Maciej Chojnacki		Podpis:		NR RYS.	10
				STAN	Grudzień 2024

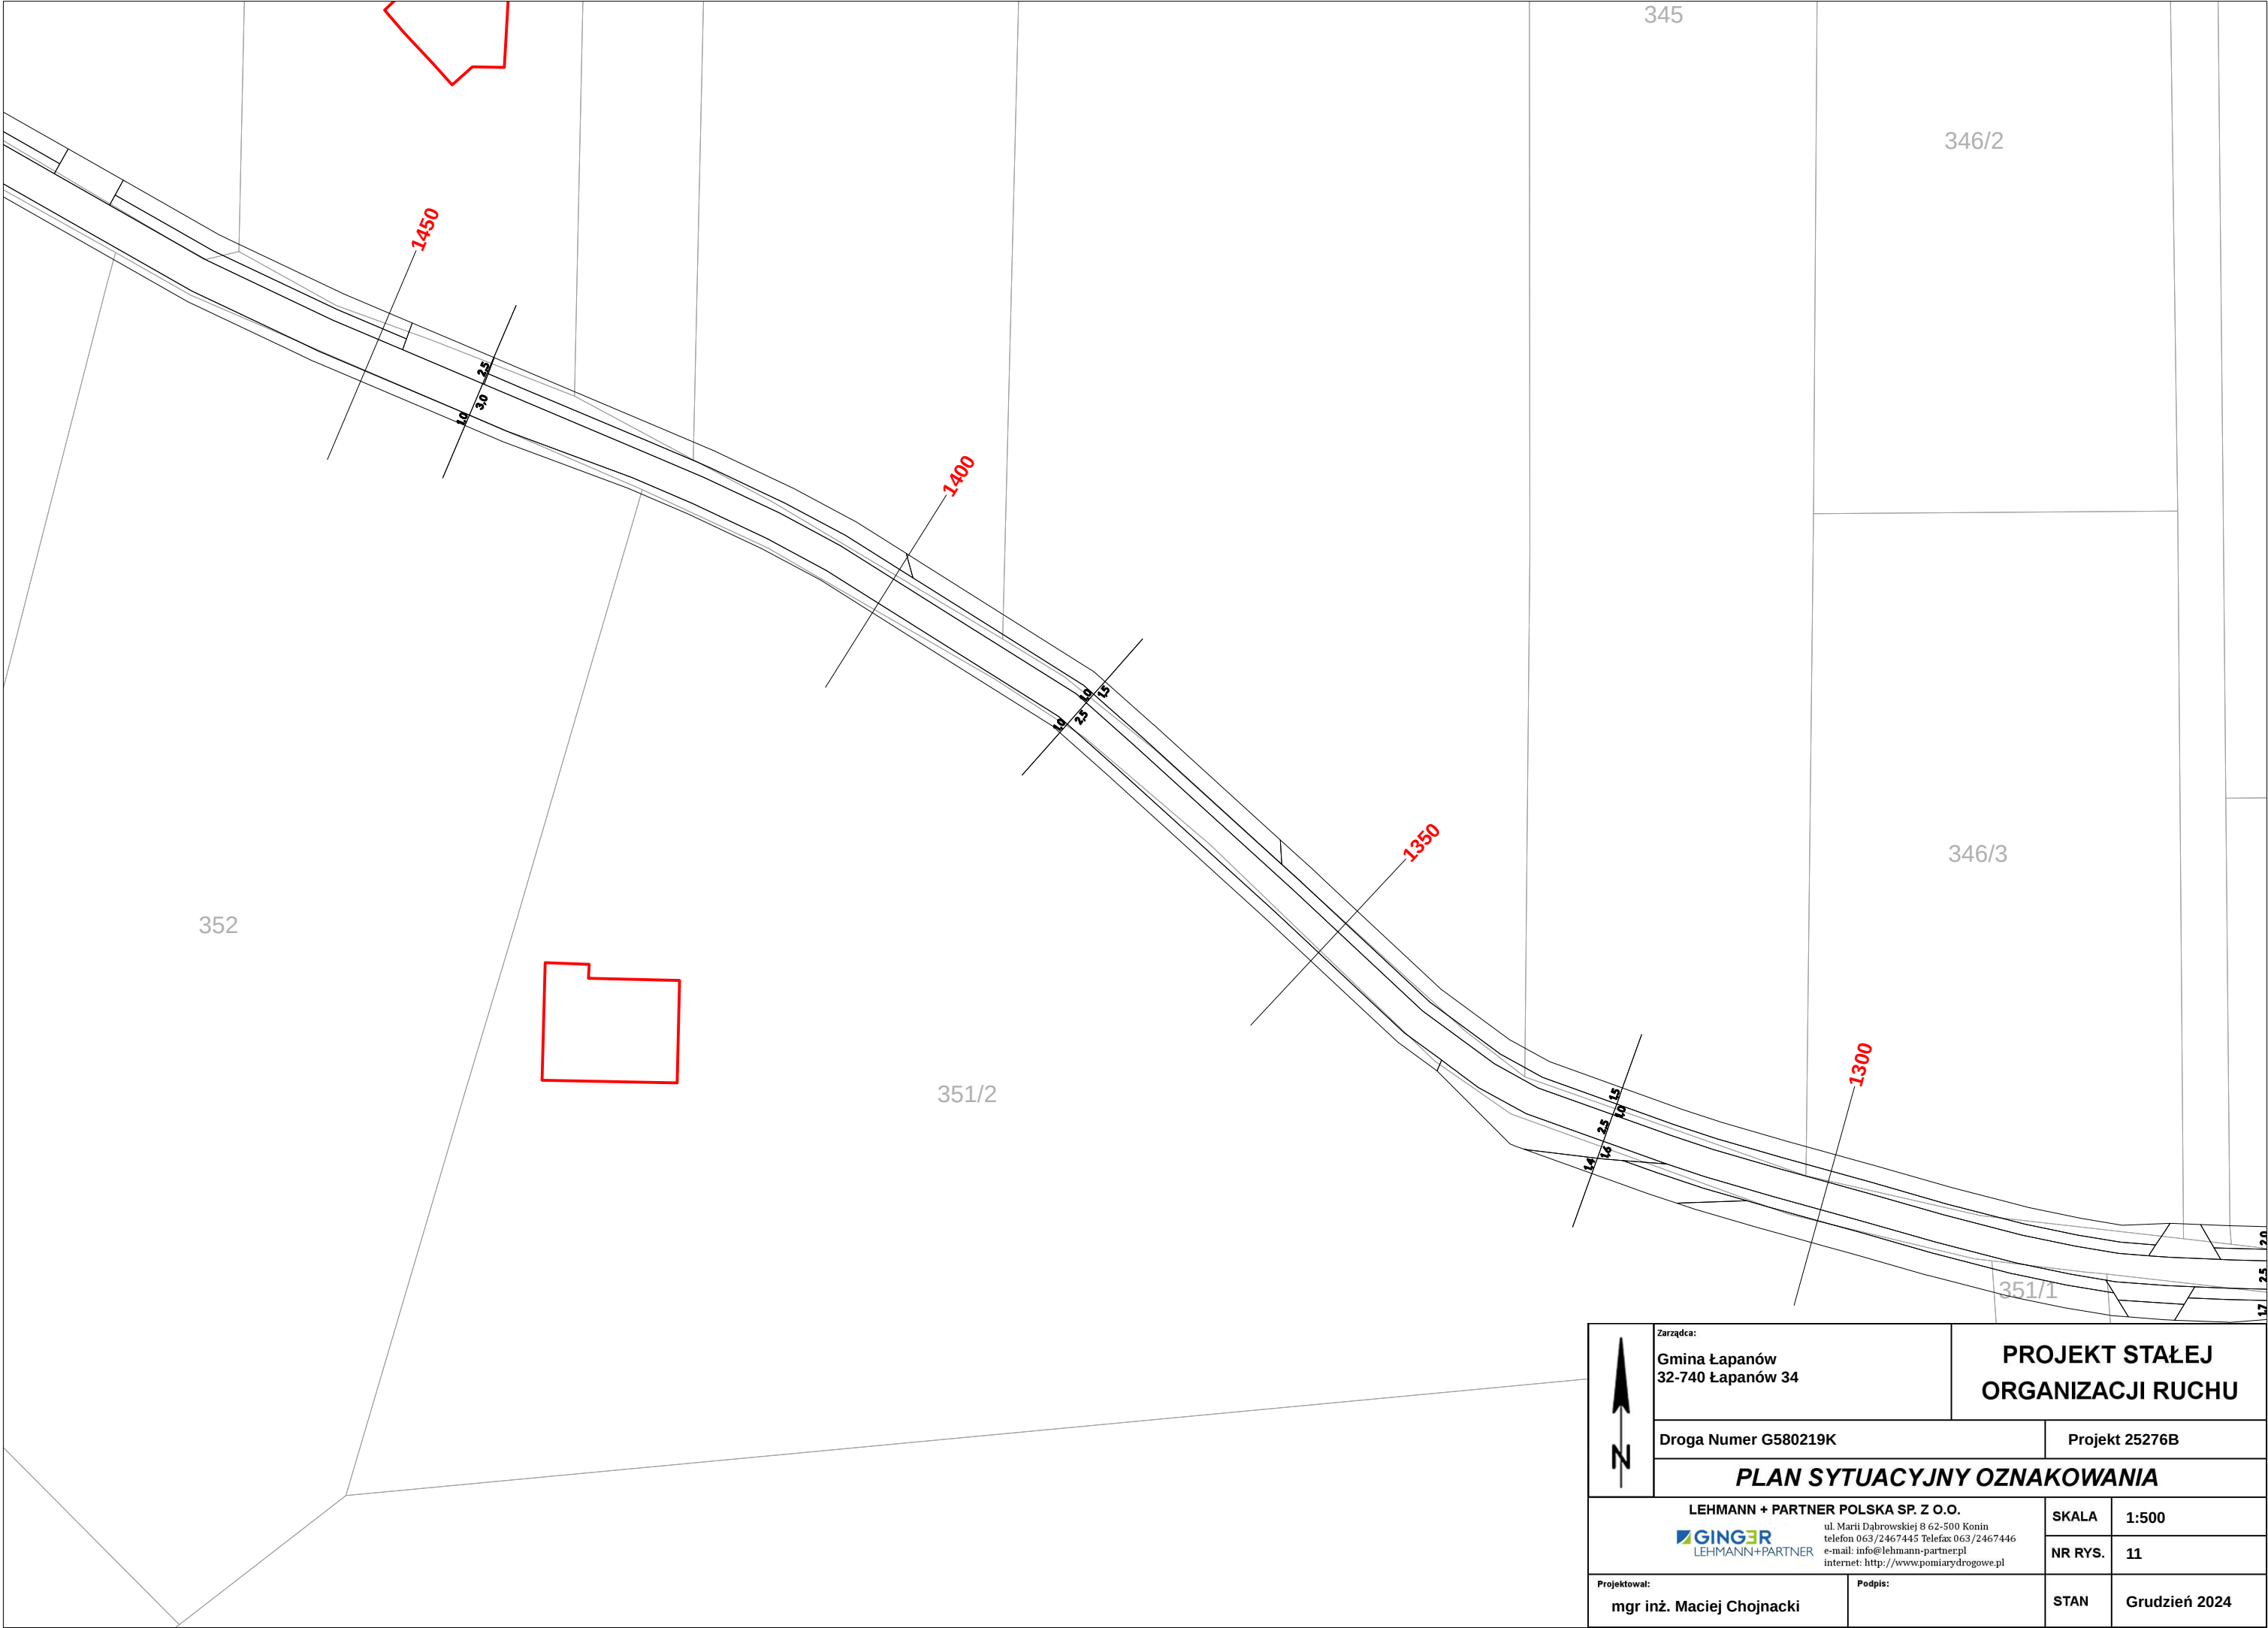



	Zarządca: Gmina Łapanów 32-740 Łapanów 34		PROJEKT STAŁEJ ORGANIZACJI RUCHU	
	Droga Numer G580219K		Projekt 25276B	
	PLAN SYTUACYJNY OZNAKOWANIA			
	LEHMANN + PARTNER POLSKA SP. Z O.O. ul. Marii Dąbrowskiej 8 62-500 Konin telefon 063/2467445 Telefax 063/2467446 e-mail: info@lehmann-partner.pl internet: http://www.pomiarydrogowe.pl		SKALA	1:500
		NR RYS.	11	
Projektował: mgr inż. Maciej Chojnacki		Podpis:		STAN Grudzień 2024

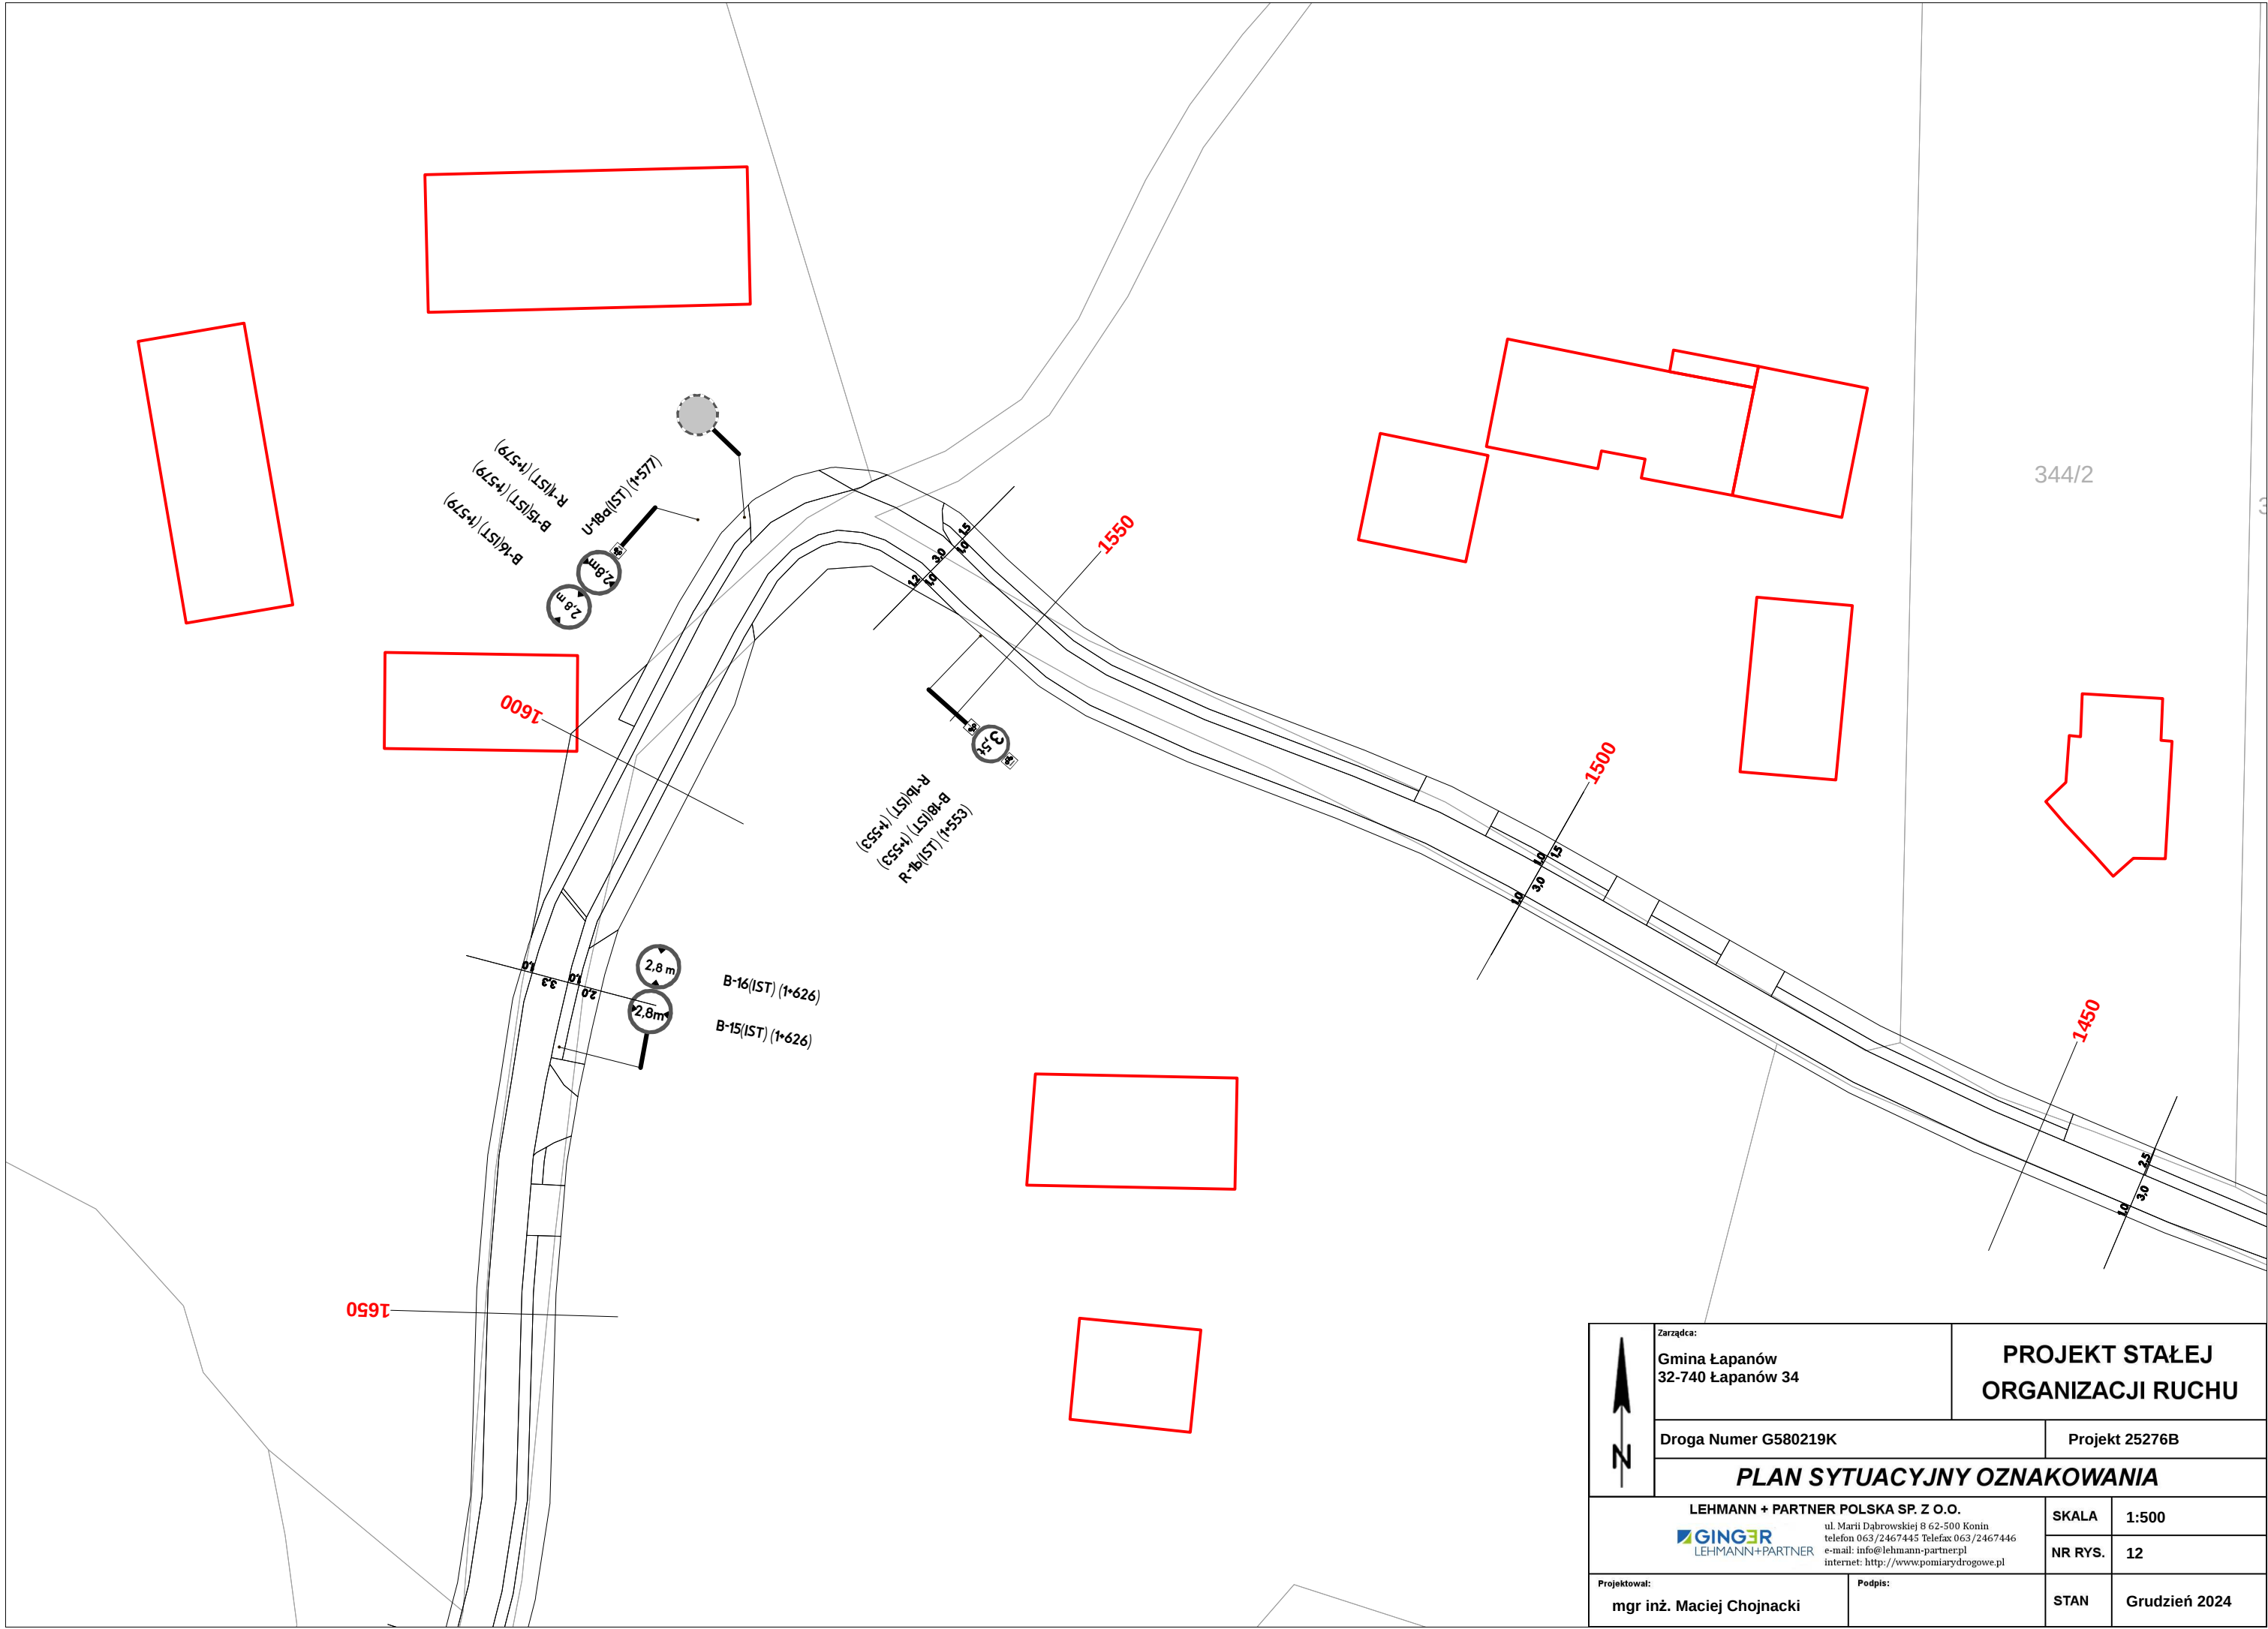


	Zarządca: Gmina Łapanów 32-740 Łapanów 34		PROJEKT STAŁEJ ORGANIZACJI RUCHU	
	Droga Numer G580219K		Projekt 25276B	
	PLAN SYTUACYJNY OZNAKOWANIA			
	 LEHMANN + PARTNER POLSKA SP. Z O.O. ul. Marii Dąbrowskiej 8 62-500 Konin telefon 063/2467445 Telefax 063/2467446 e-mail: info@lehmann-partner.pl internet: http://www.pomiarydrogowe.pl		SKALA	1:500
NR RYS.			12	
Projektował: mgr inż. Maciej Chojnacki		Podpis:		STAN Grudzień 2024



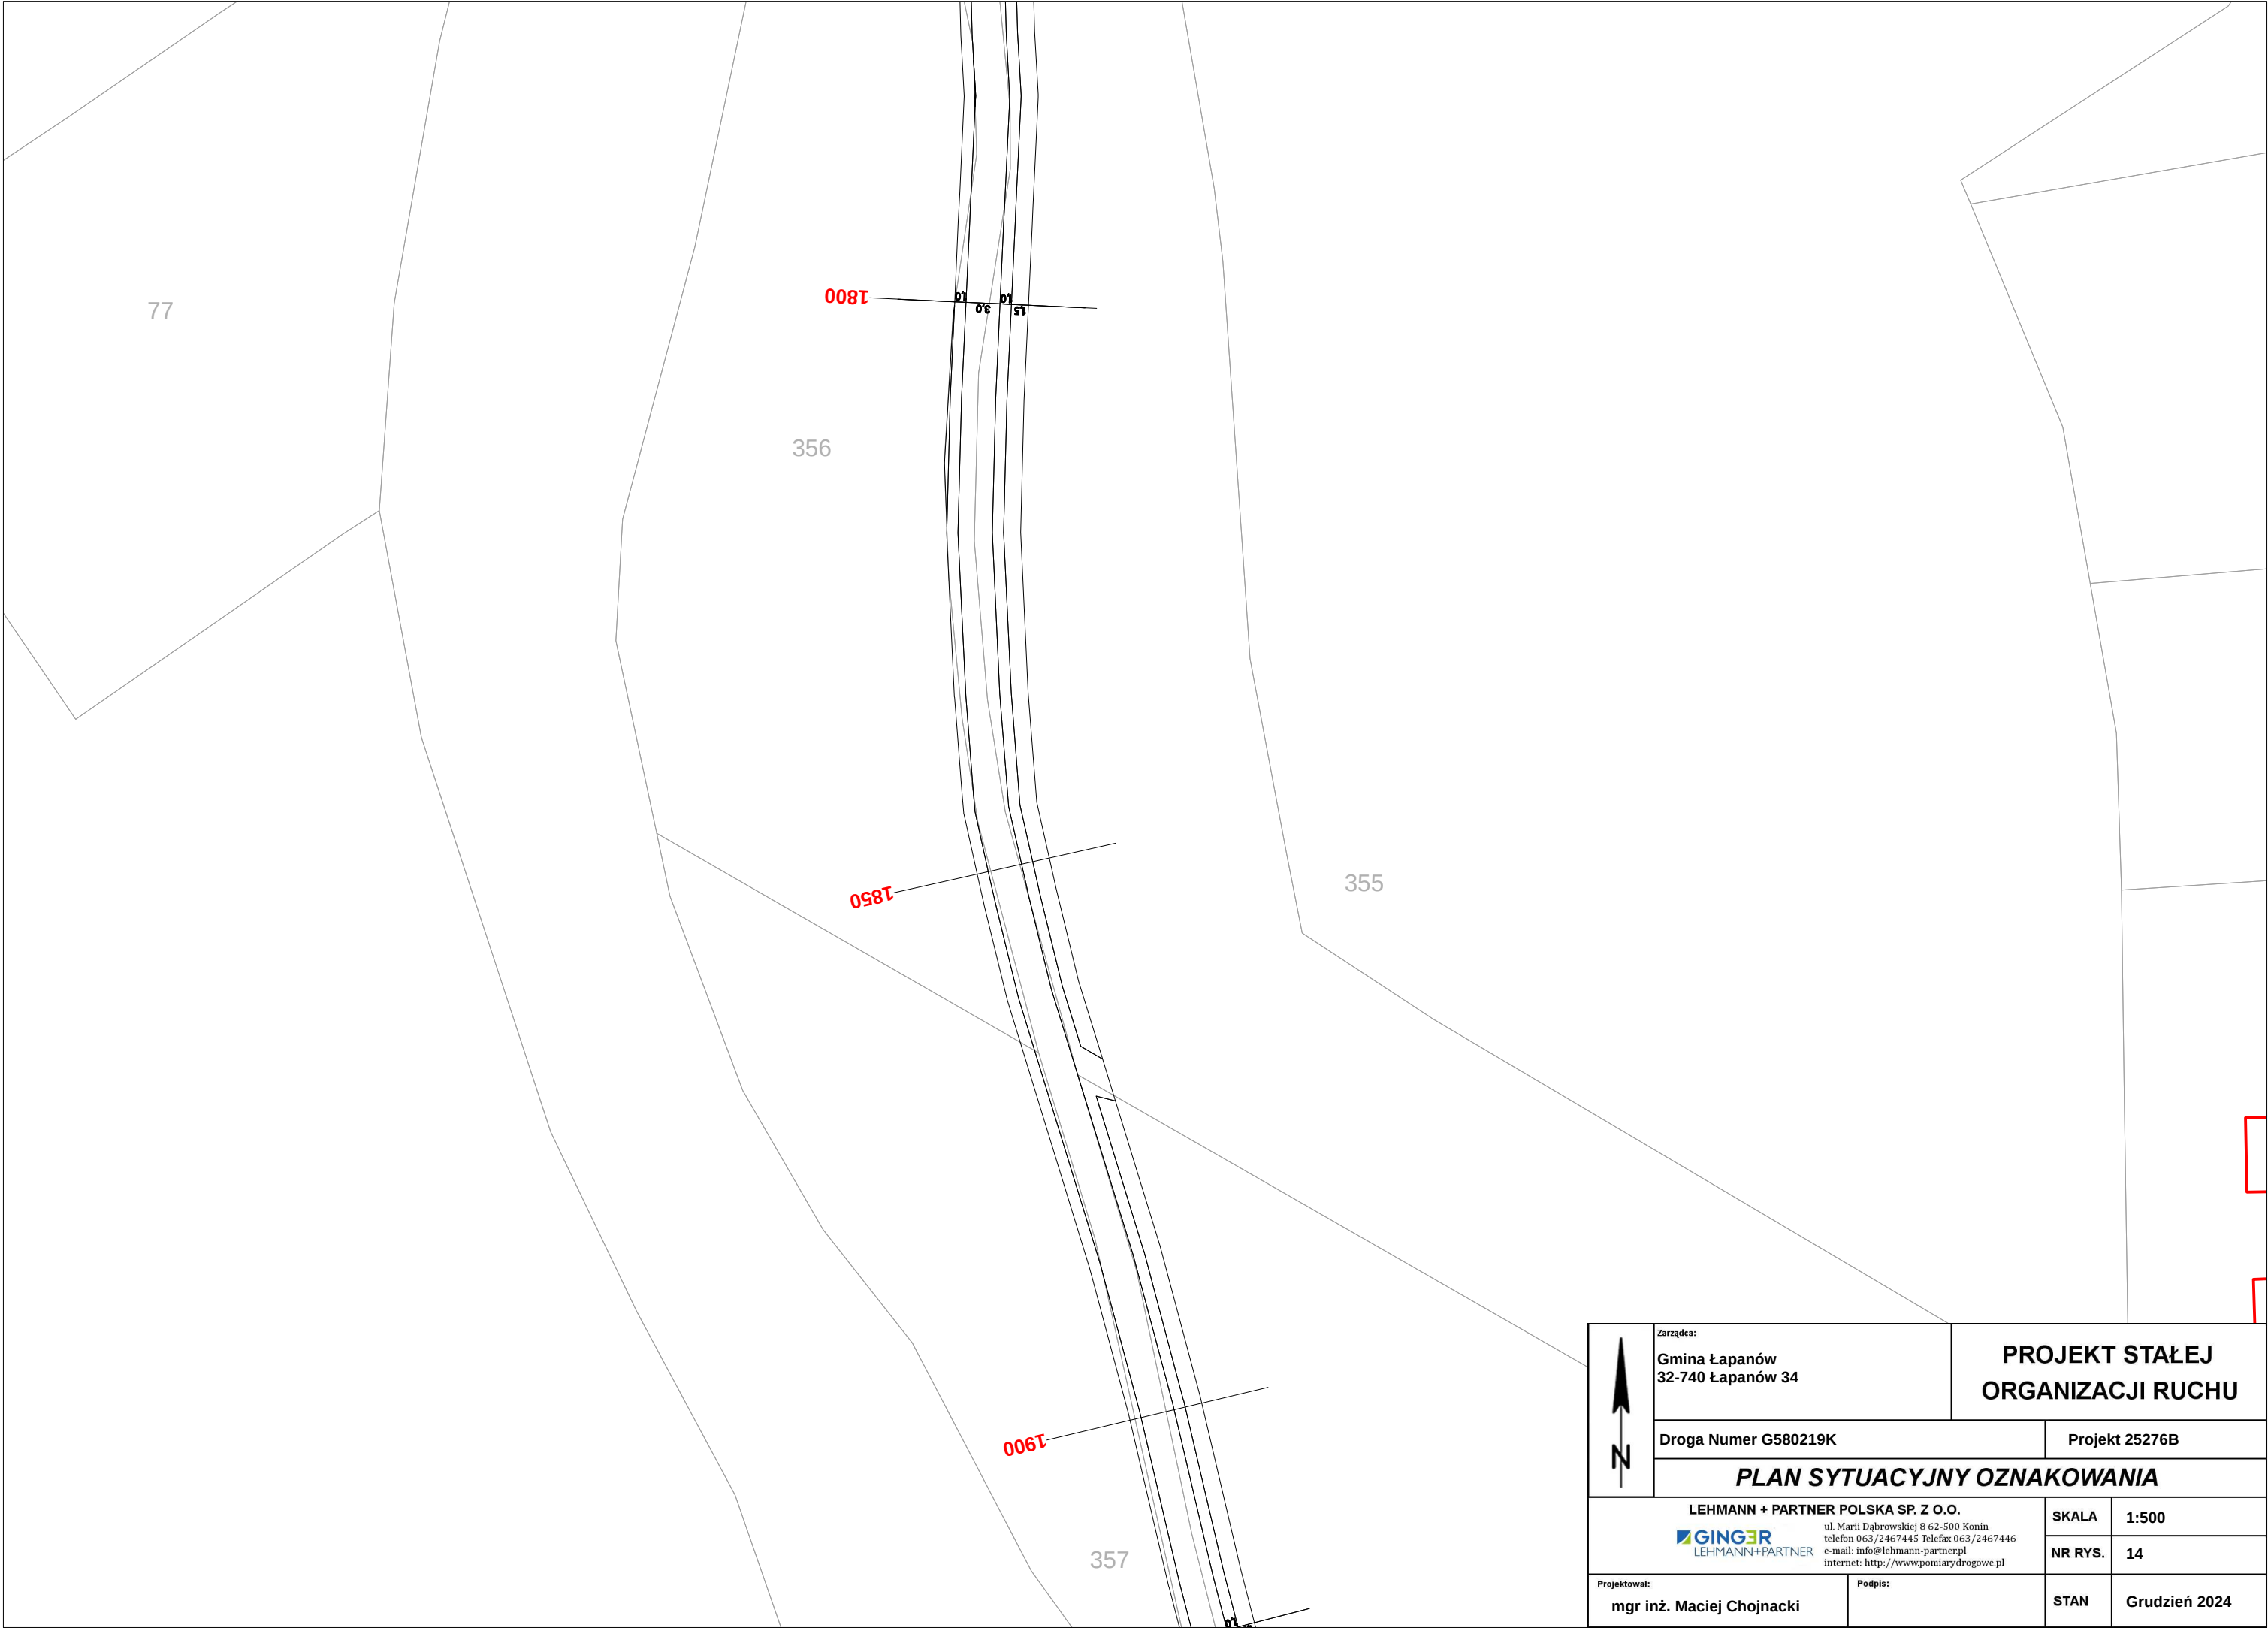


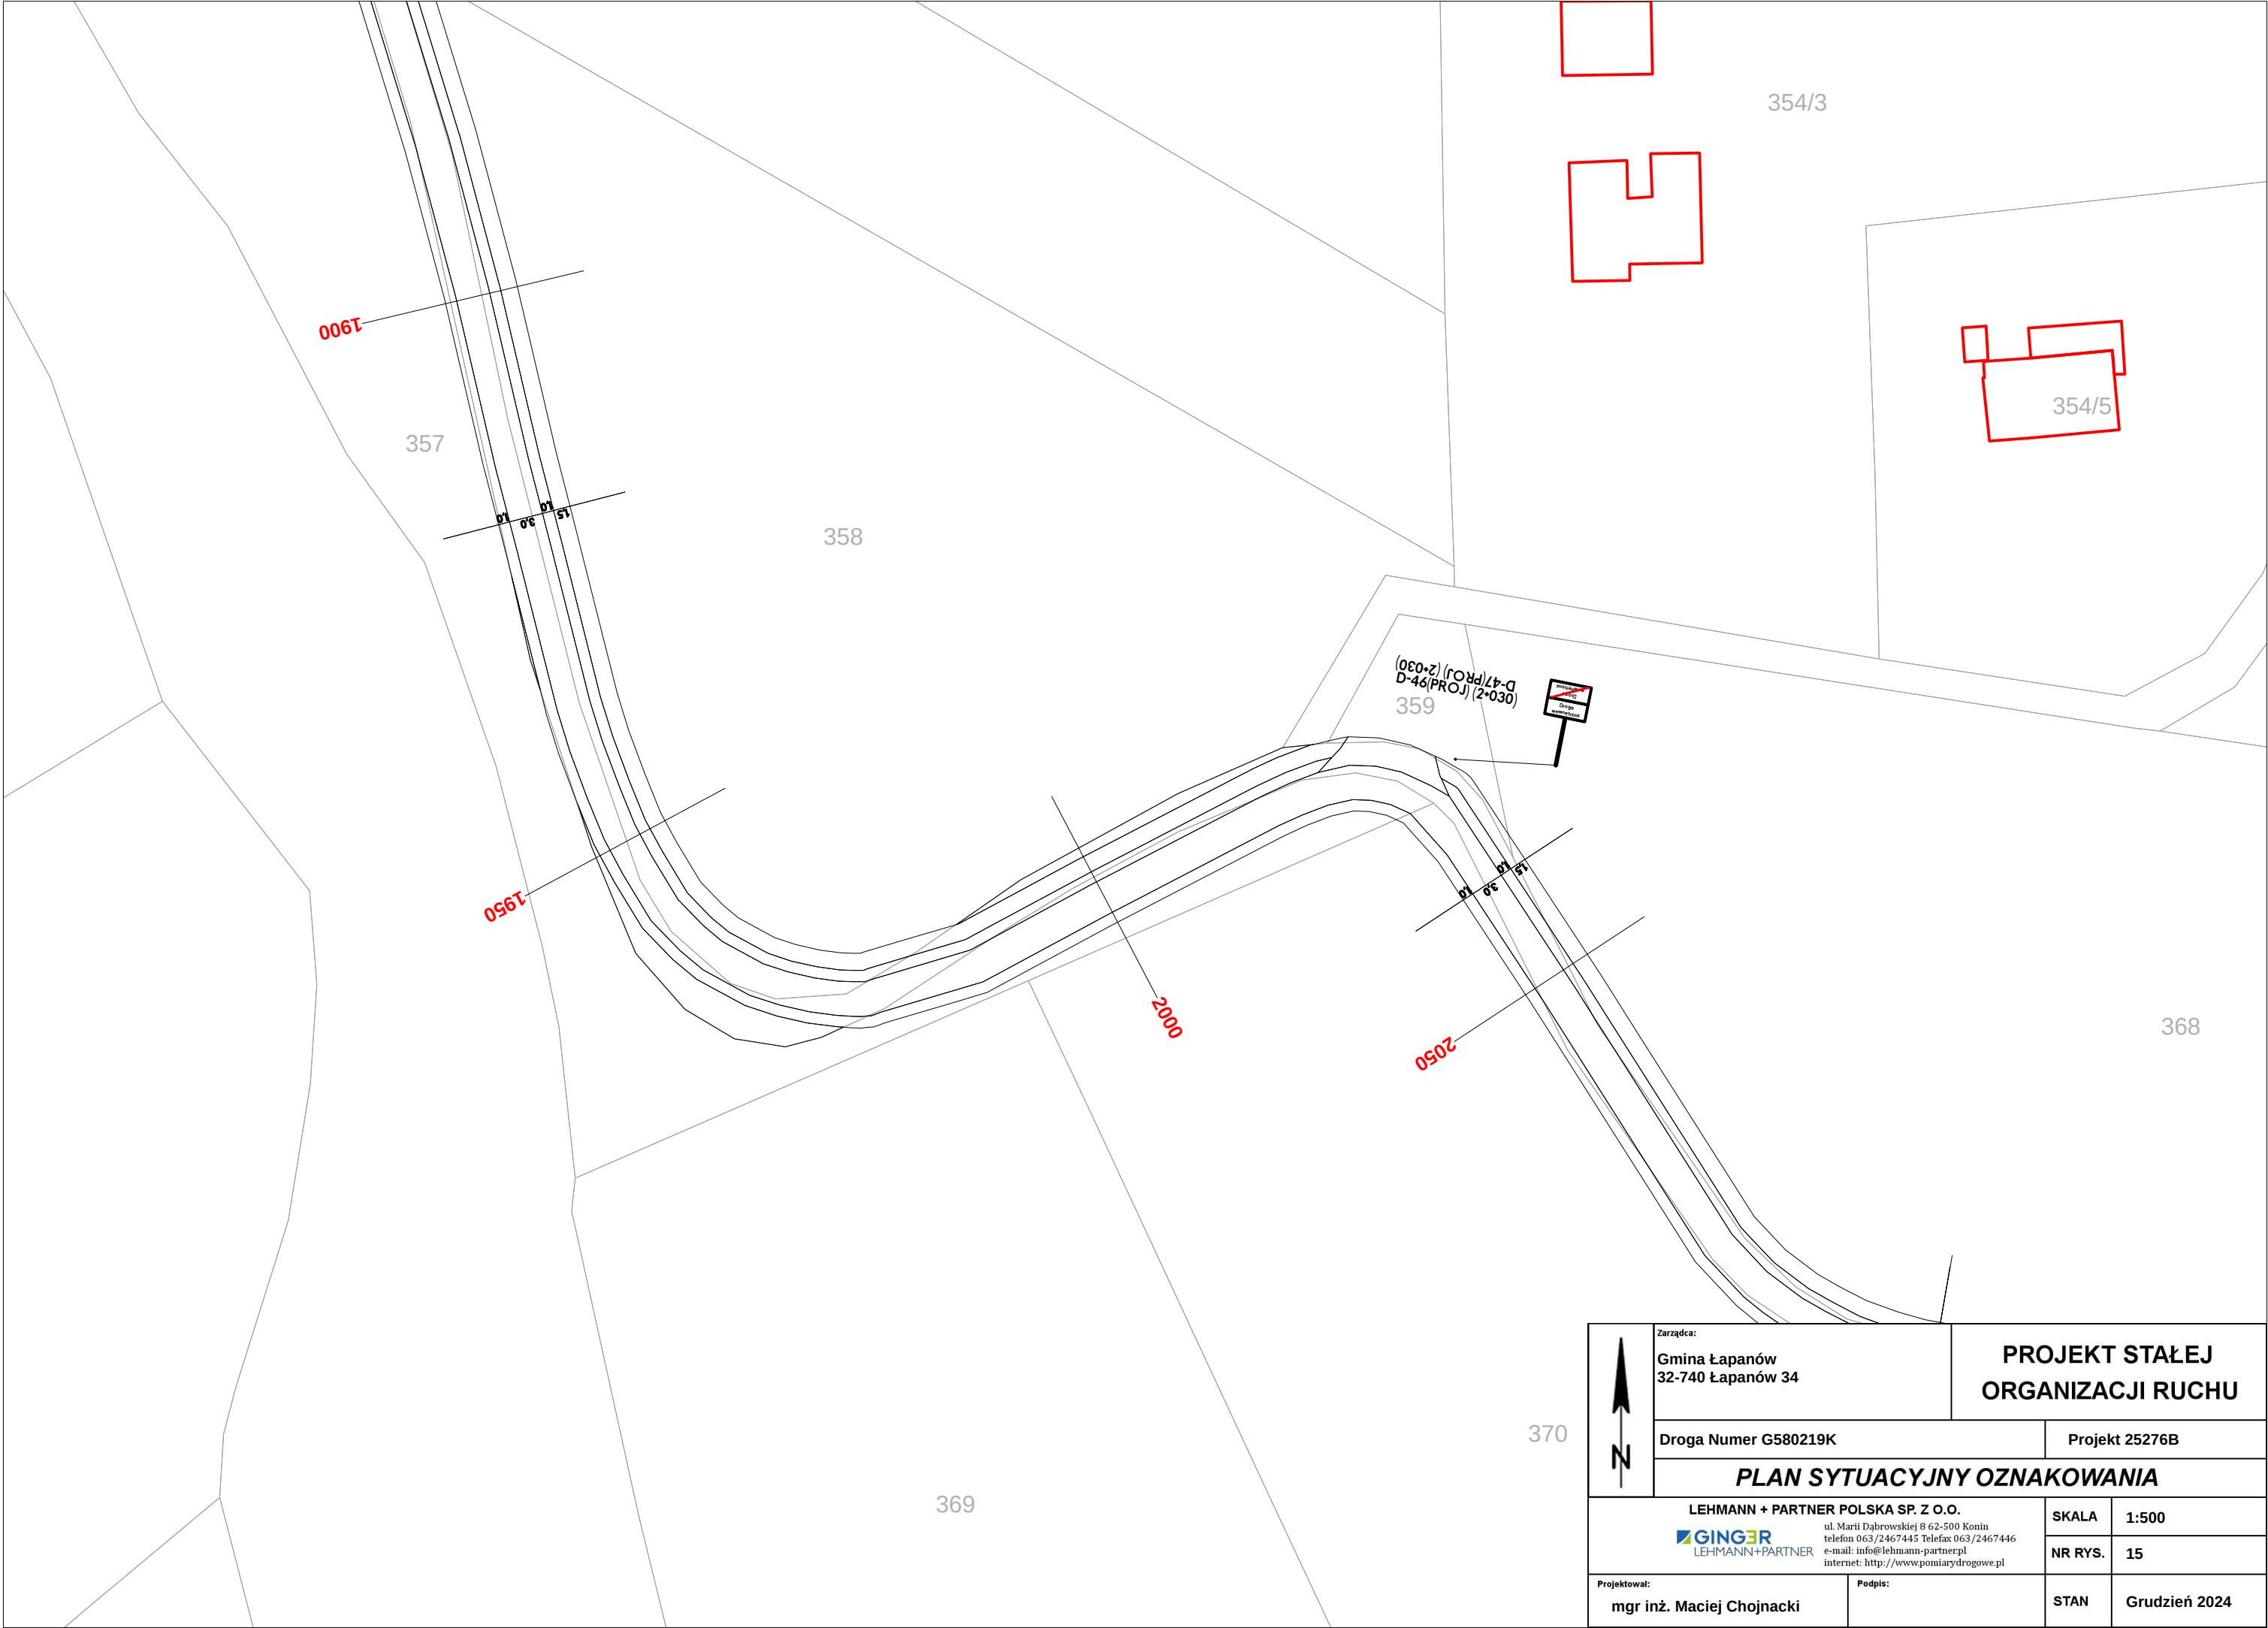

	Zarządca: Gmina Łapanów 32-740 Łapanów 34		PROJEKT STAŁEJ ORGANIZACJI RUCHU		
	Droga Numer G580219K		Projekt 25276B		
	PLAN SYTUACYJNY OZNAKOWANIA				
	LEHMANN + PARTNER POLSKA SP. Z O.O. 		SKALA	1:500	
		ul. Marii Dąbrowskiej 8 62-500 Konin telefon 063/2467445 Telefax 063/2467446 e-mail: info@lehmann-partner.pl internet: http://www.pomiarydrogowe.pl		NR RYS.	15
Projektował: mgr inż. Maciej Chojnacki		Podpis:		STAN	Grudzień 2024

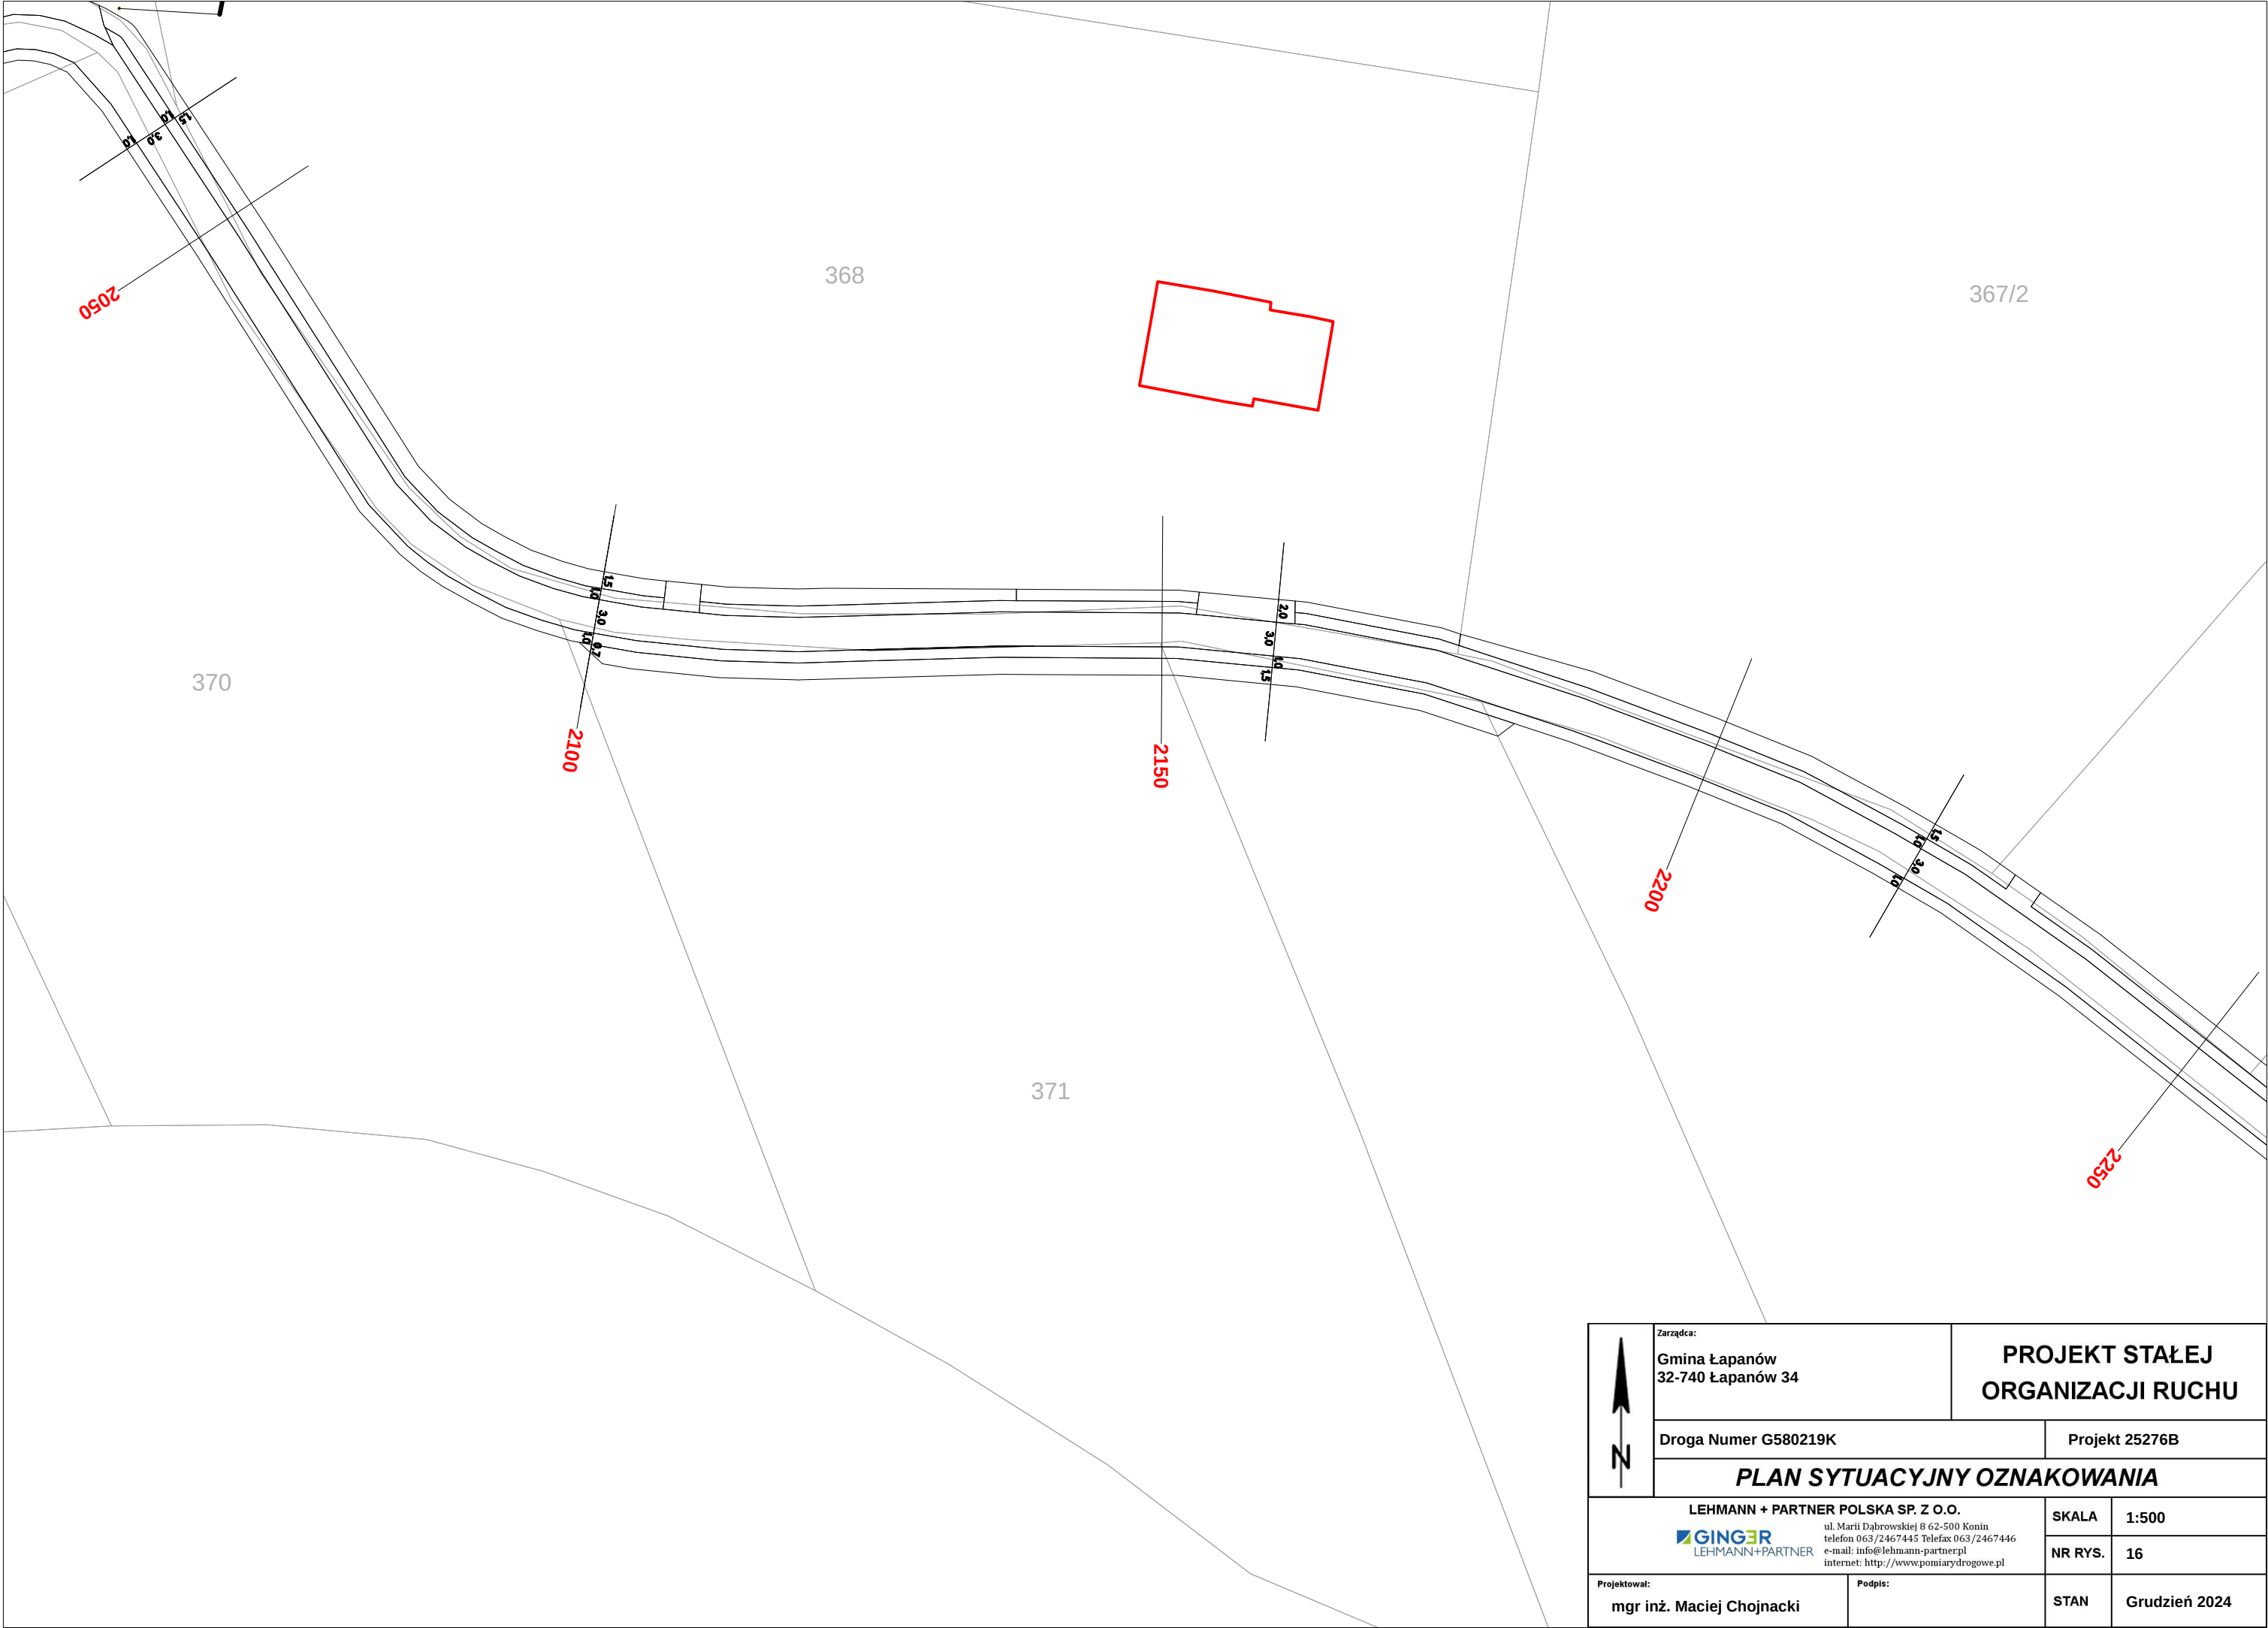


	Zarządca: Gmina Łapanów 32-740 Łapanów 34		PROJEKT STAŁEJ ORGANIZACJI RUCHU		
	Droga Numer G580219K		Projekt 25276B		
	PLAN SYTUACYJNY OZNAKOWANIA				
	LEHMANN + PARTNER POLSKA SP. Z O.O.  ul. Marii Dąbrowskiej 8 62-500 Konin telefon 063/2467445 Telefax 063/2467446 e-mail: info@lehmann-partnerpl internet: http://www.pomiarydrogowe.pl		SKALA	1:500	
Projektował: mgr inż. Maciej Chojnacki		Podpis:		NR RYS.	16
				STAN	Grudzień 2024

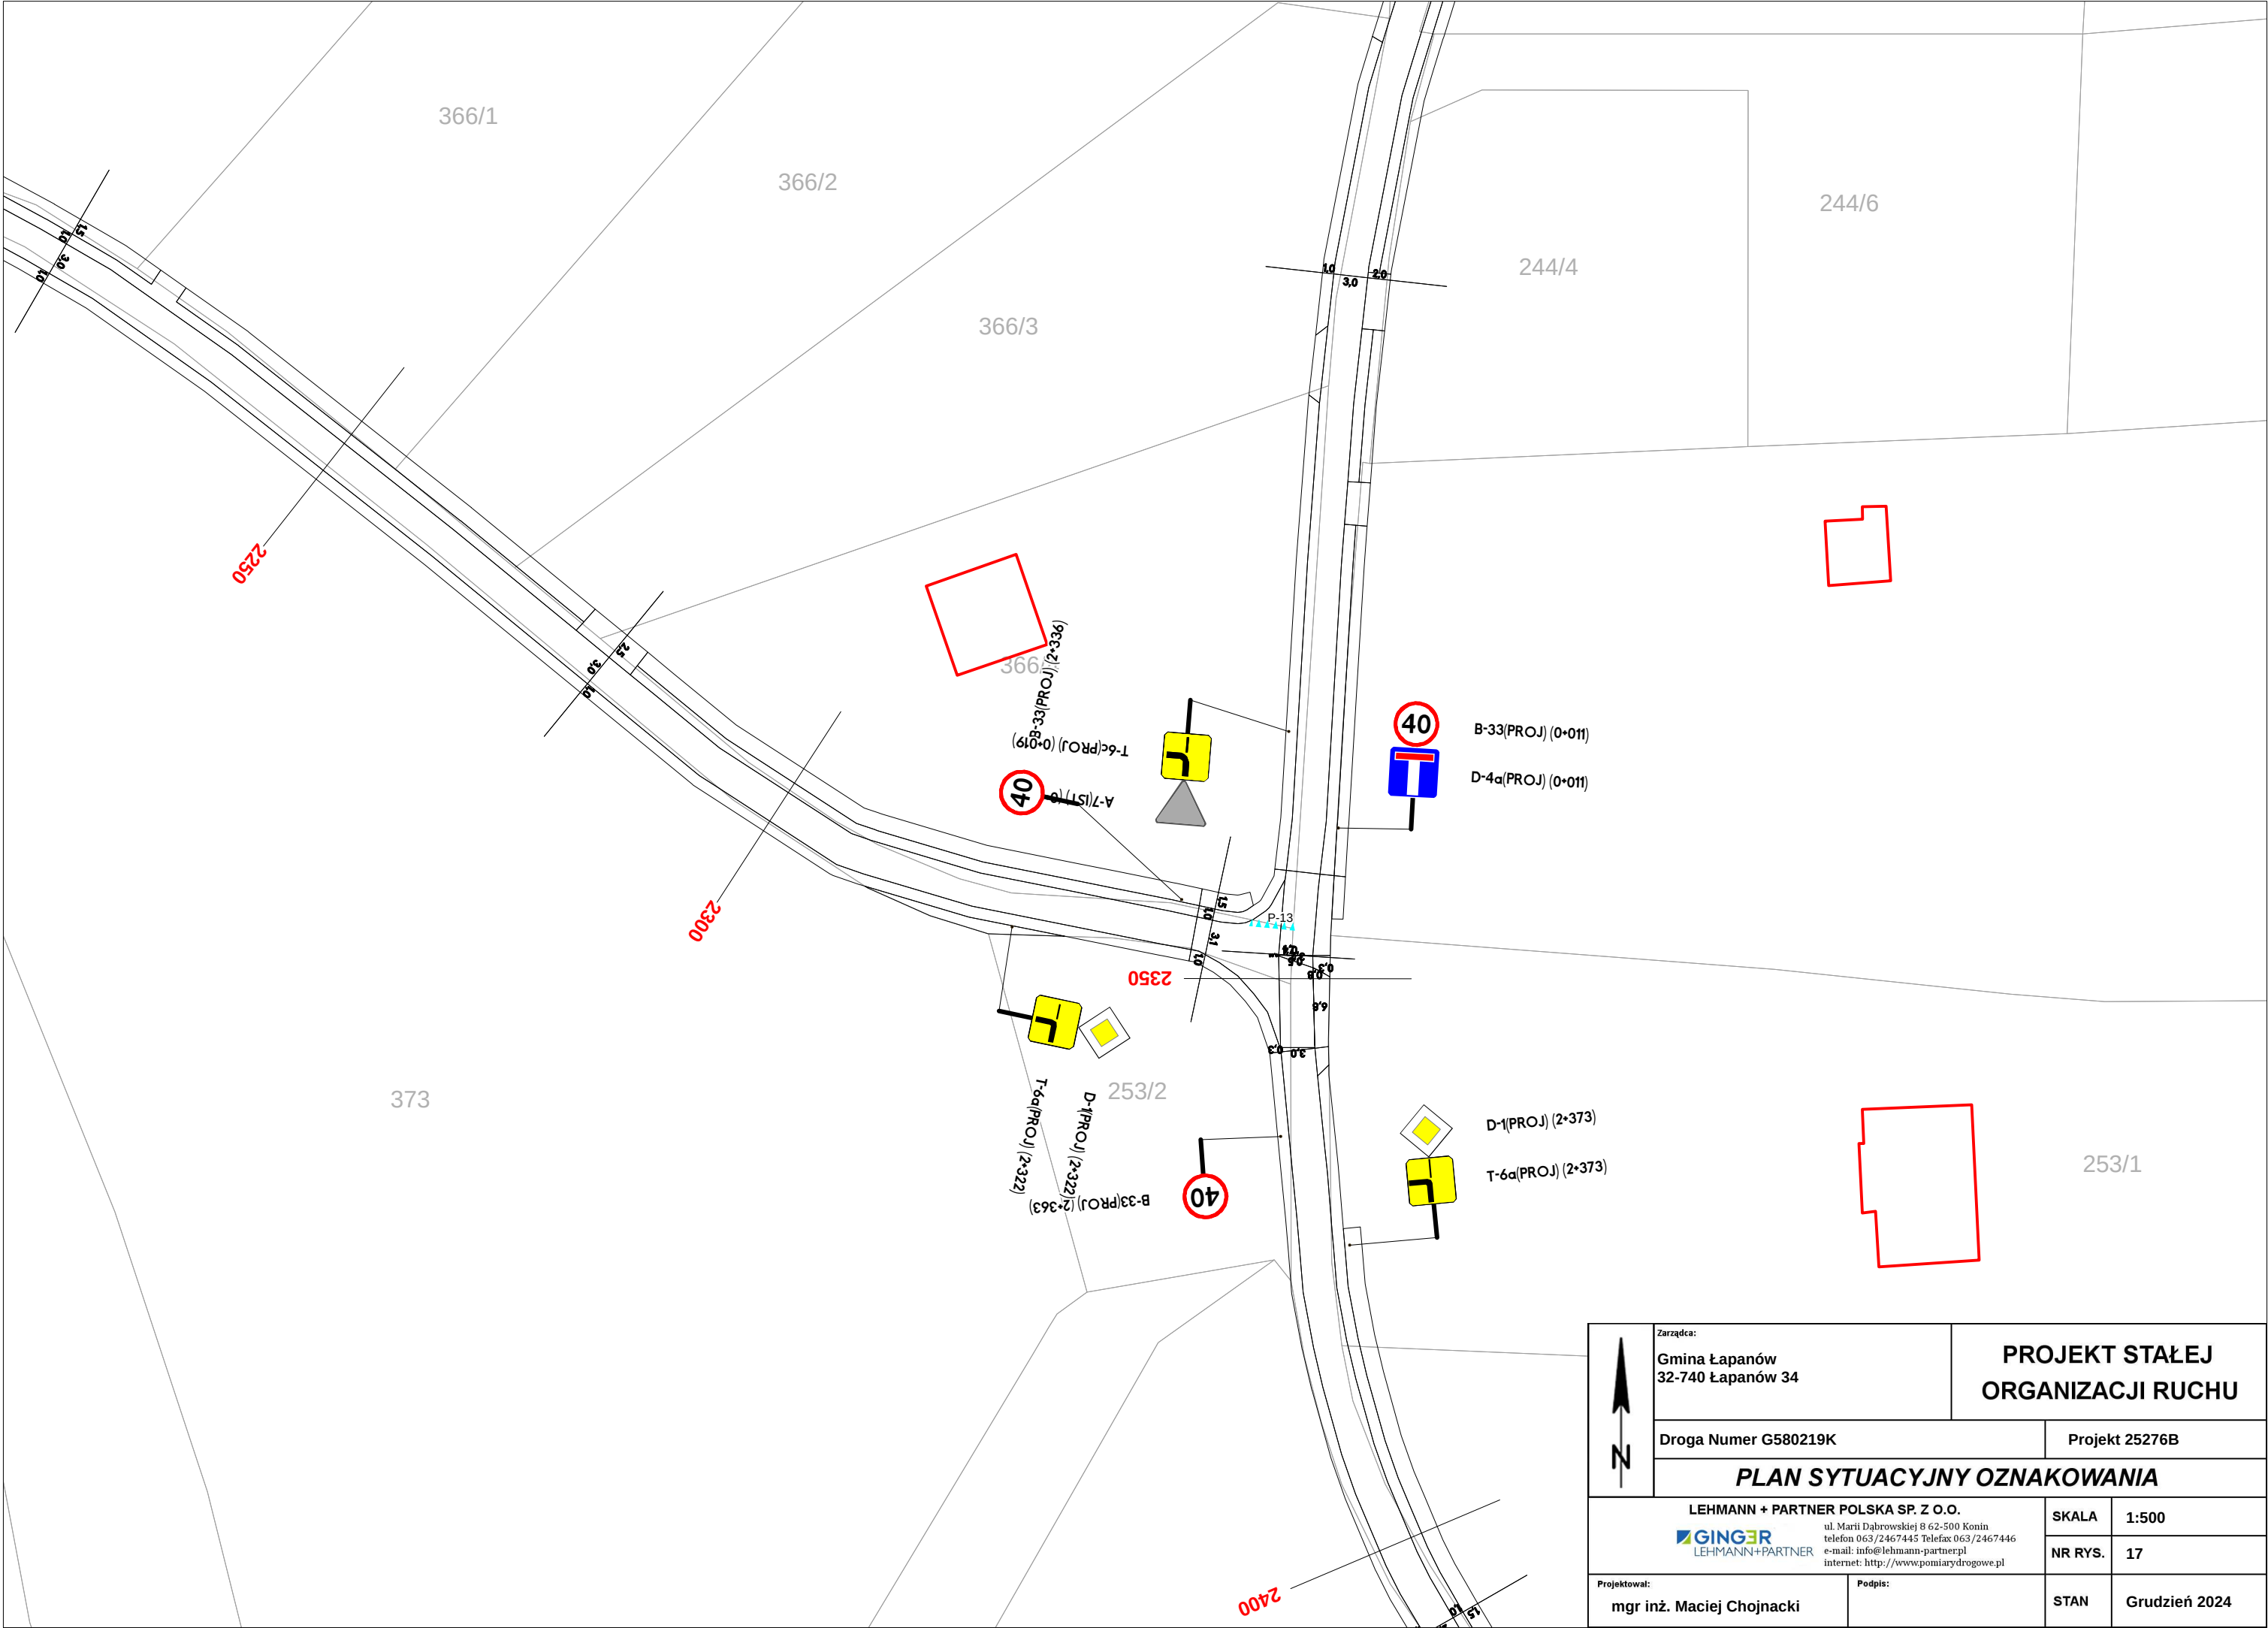

	Zarządca: Gmina Łapanów 32-740 Łapanów 34		PROJEKT STAŁEJ ORGANIZACJI RUCHU		
	Droga Numer G580219K		Projekt 25276B		
	PLAN SYTUACYJNY OZNAKOWANIA				
	LEHMANN + PARTNER POLSKA SP. Z O.O.  LEHMANN+PARTNER ul. Marii Dąbrowskiej 8 62-500 Konin telefon 063/2467445 Telefax 063/2467446 e-mail: info@lehmann-partner.pl internet: http://www.pomiarydrogowe.pl		SKALA	1:500	
Projektował: mgr inż. Maciej Chojnacki		Podpis:		NR RYS.	17
				STAN	Grudzień 2024



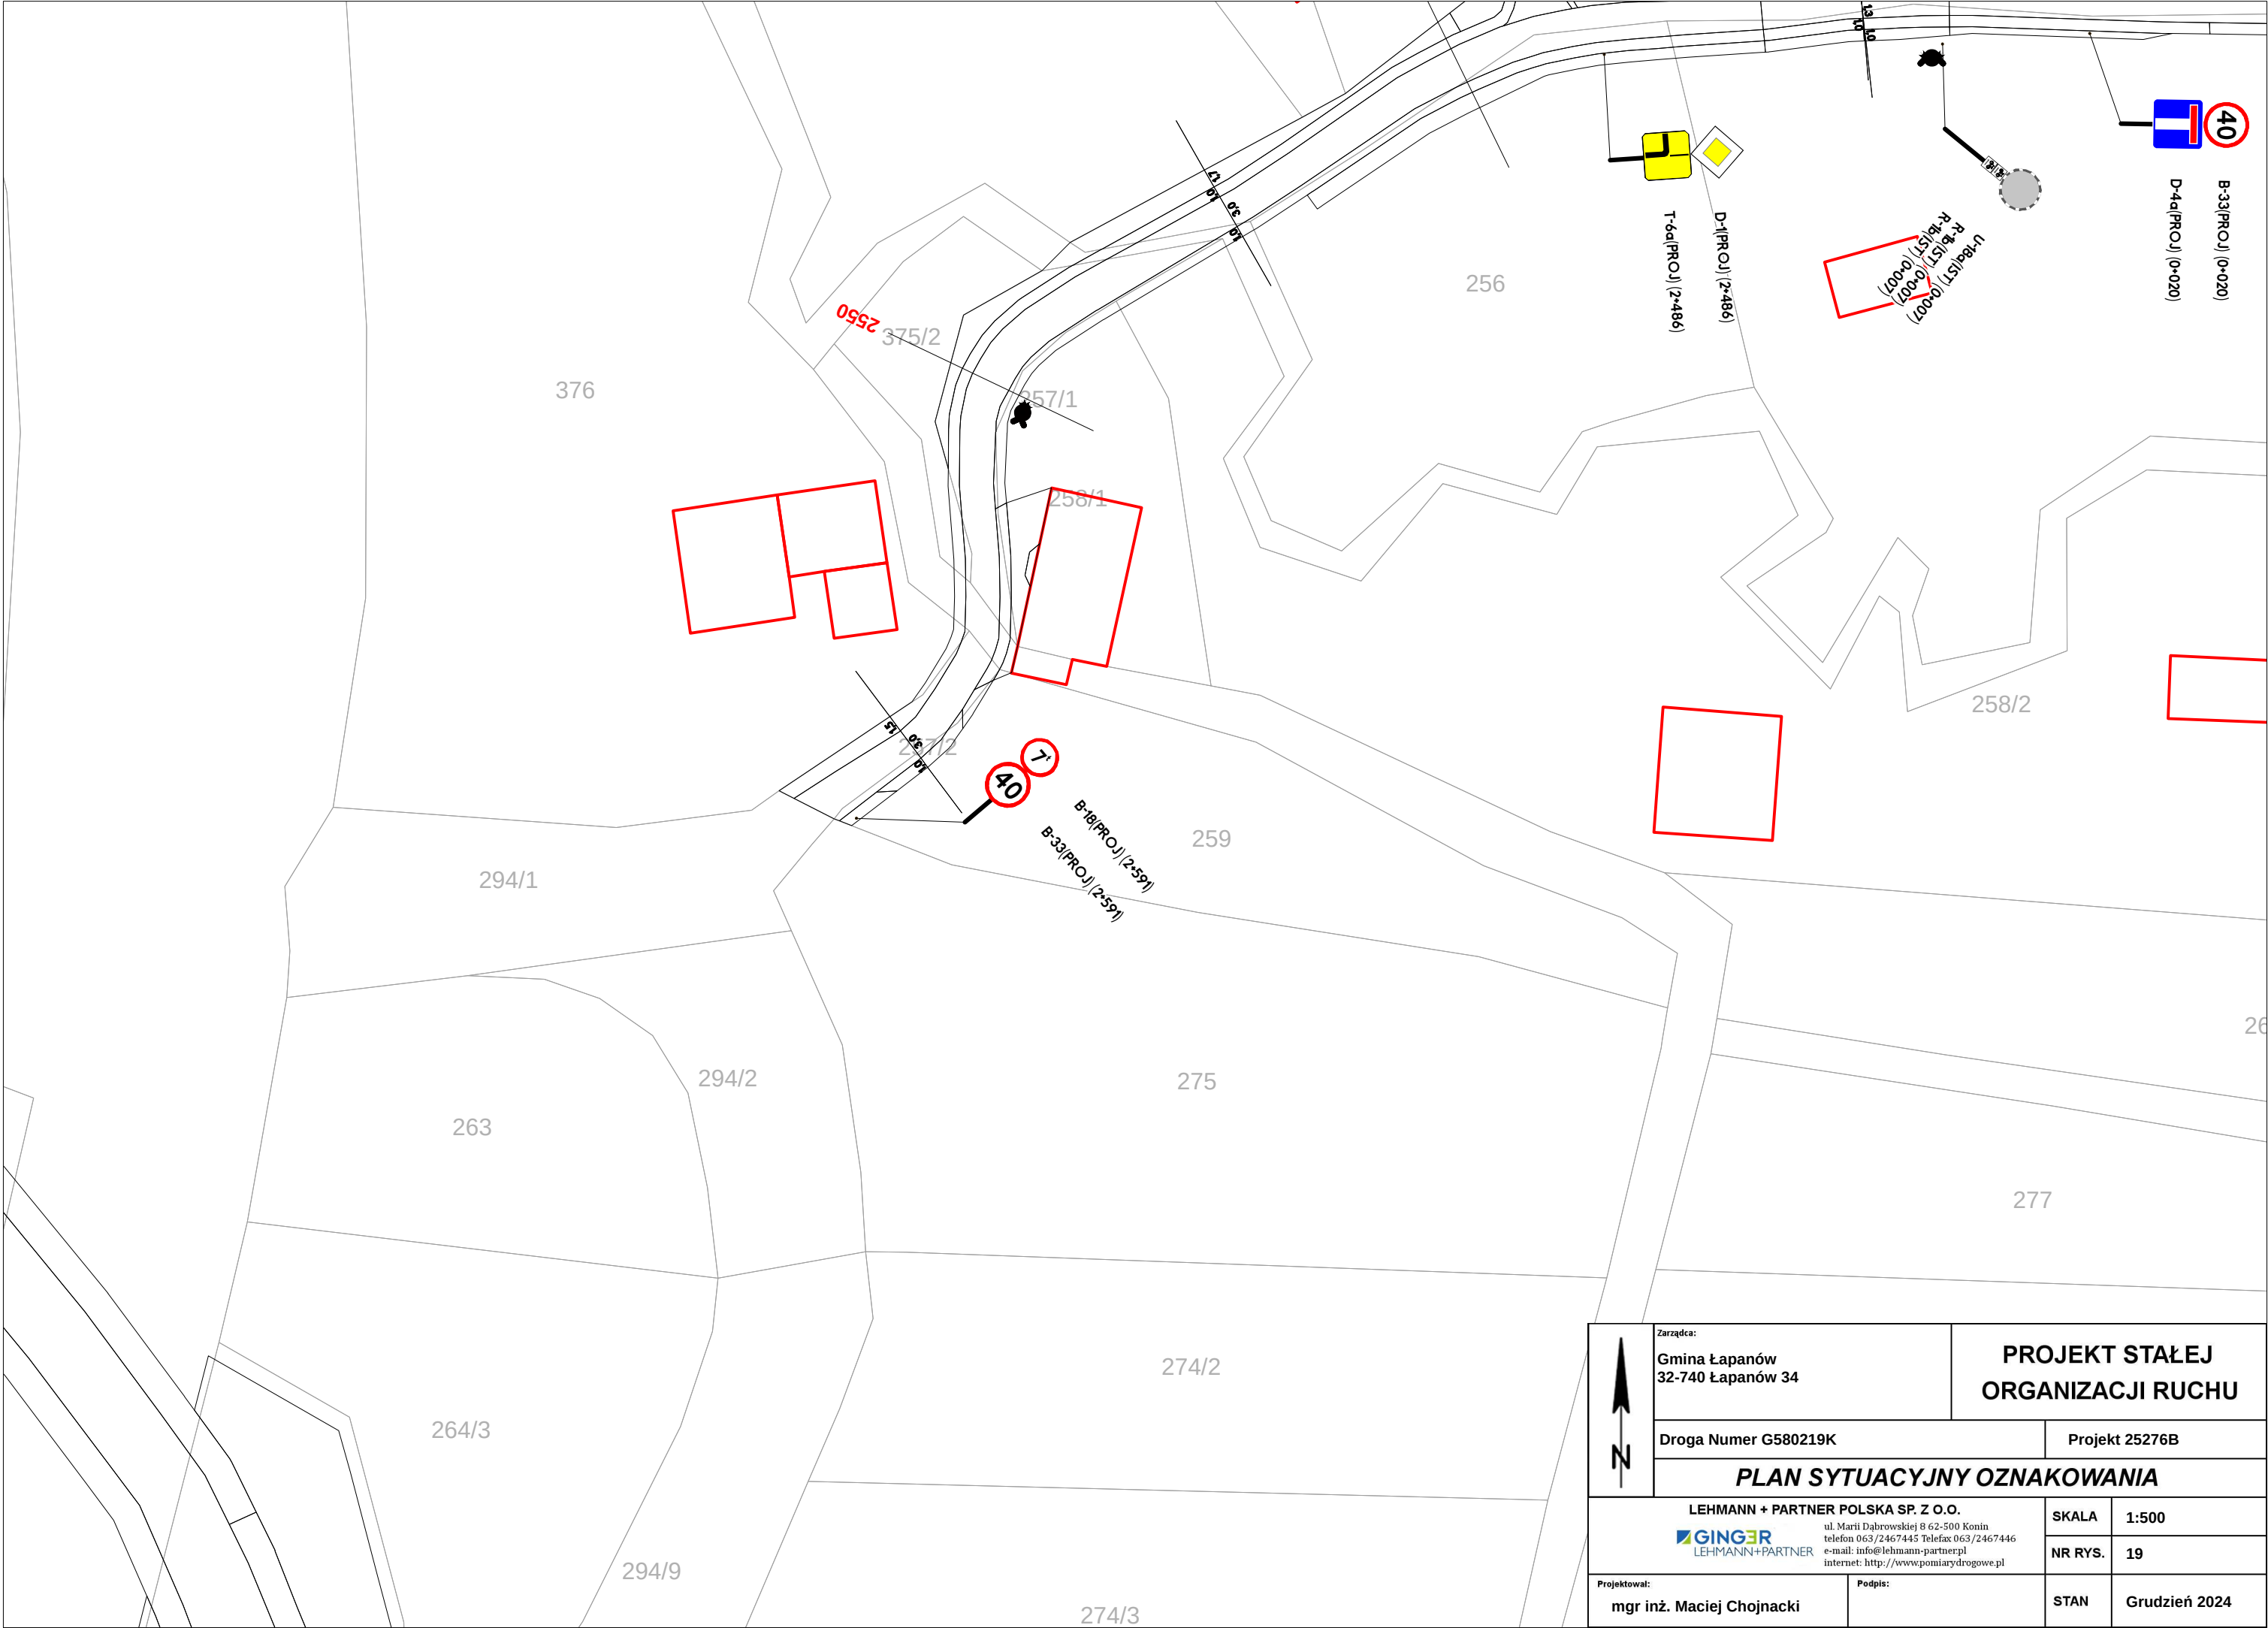

	Zarządca: Gmina Łapanów 32-740 Łapanów 34		PROJEKT STAŁEJ ORGANIZACJI RUCHU	
	Droga Numer G580219K		Projekt 25276B	
	PLAN SYTUACYJNY OZNAKOWANIA			
	LEHMANN + PARTNER POLSKA SP. Z O.O. ul. Marii Dąbrowskiej 8 62-500 Konin telefon 063/2467445 Telefax 063/2467446 e-mail: info@lehmann-partnerpl internet: http://www.pomiarydrogowe.pl		SKALA	1:500
			NR RYS.	19
Projektował: mgr inż. Maciej Chojnacki		Podpis:		STAN Grudzień 2024