


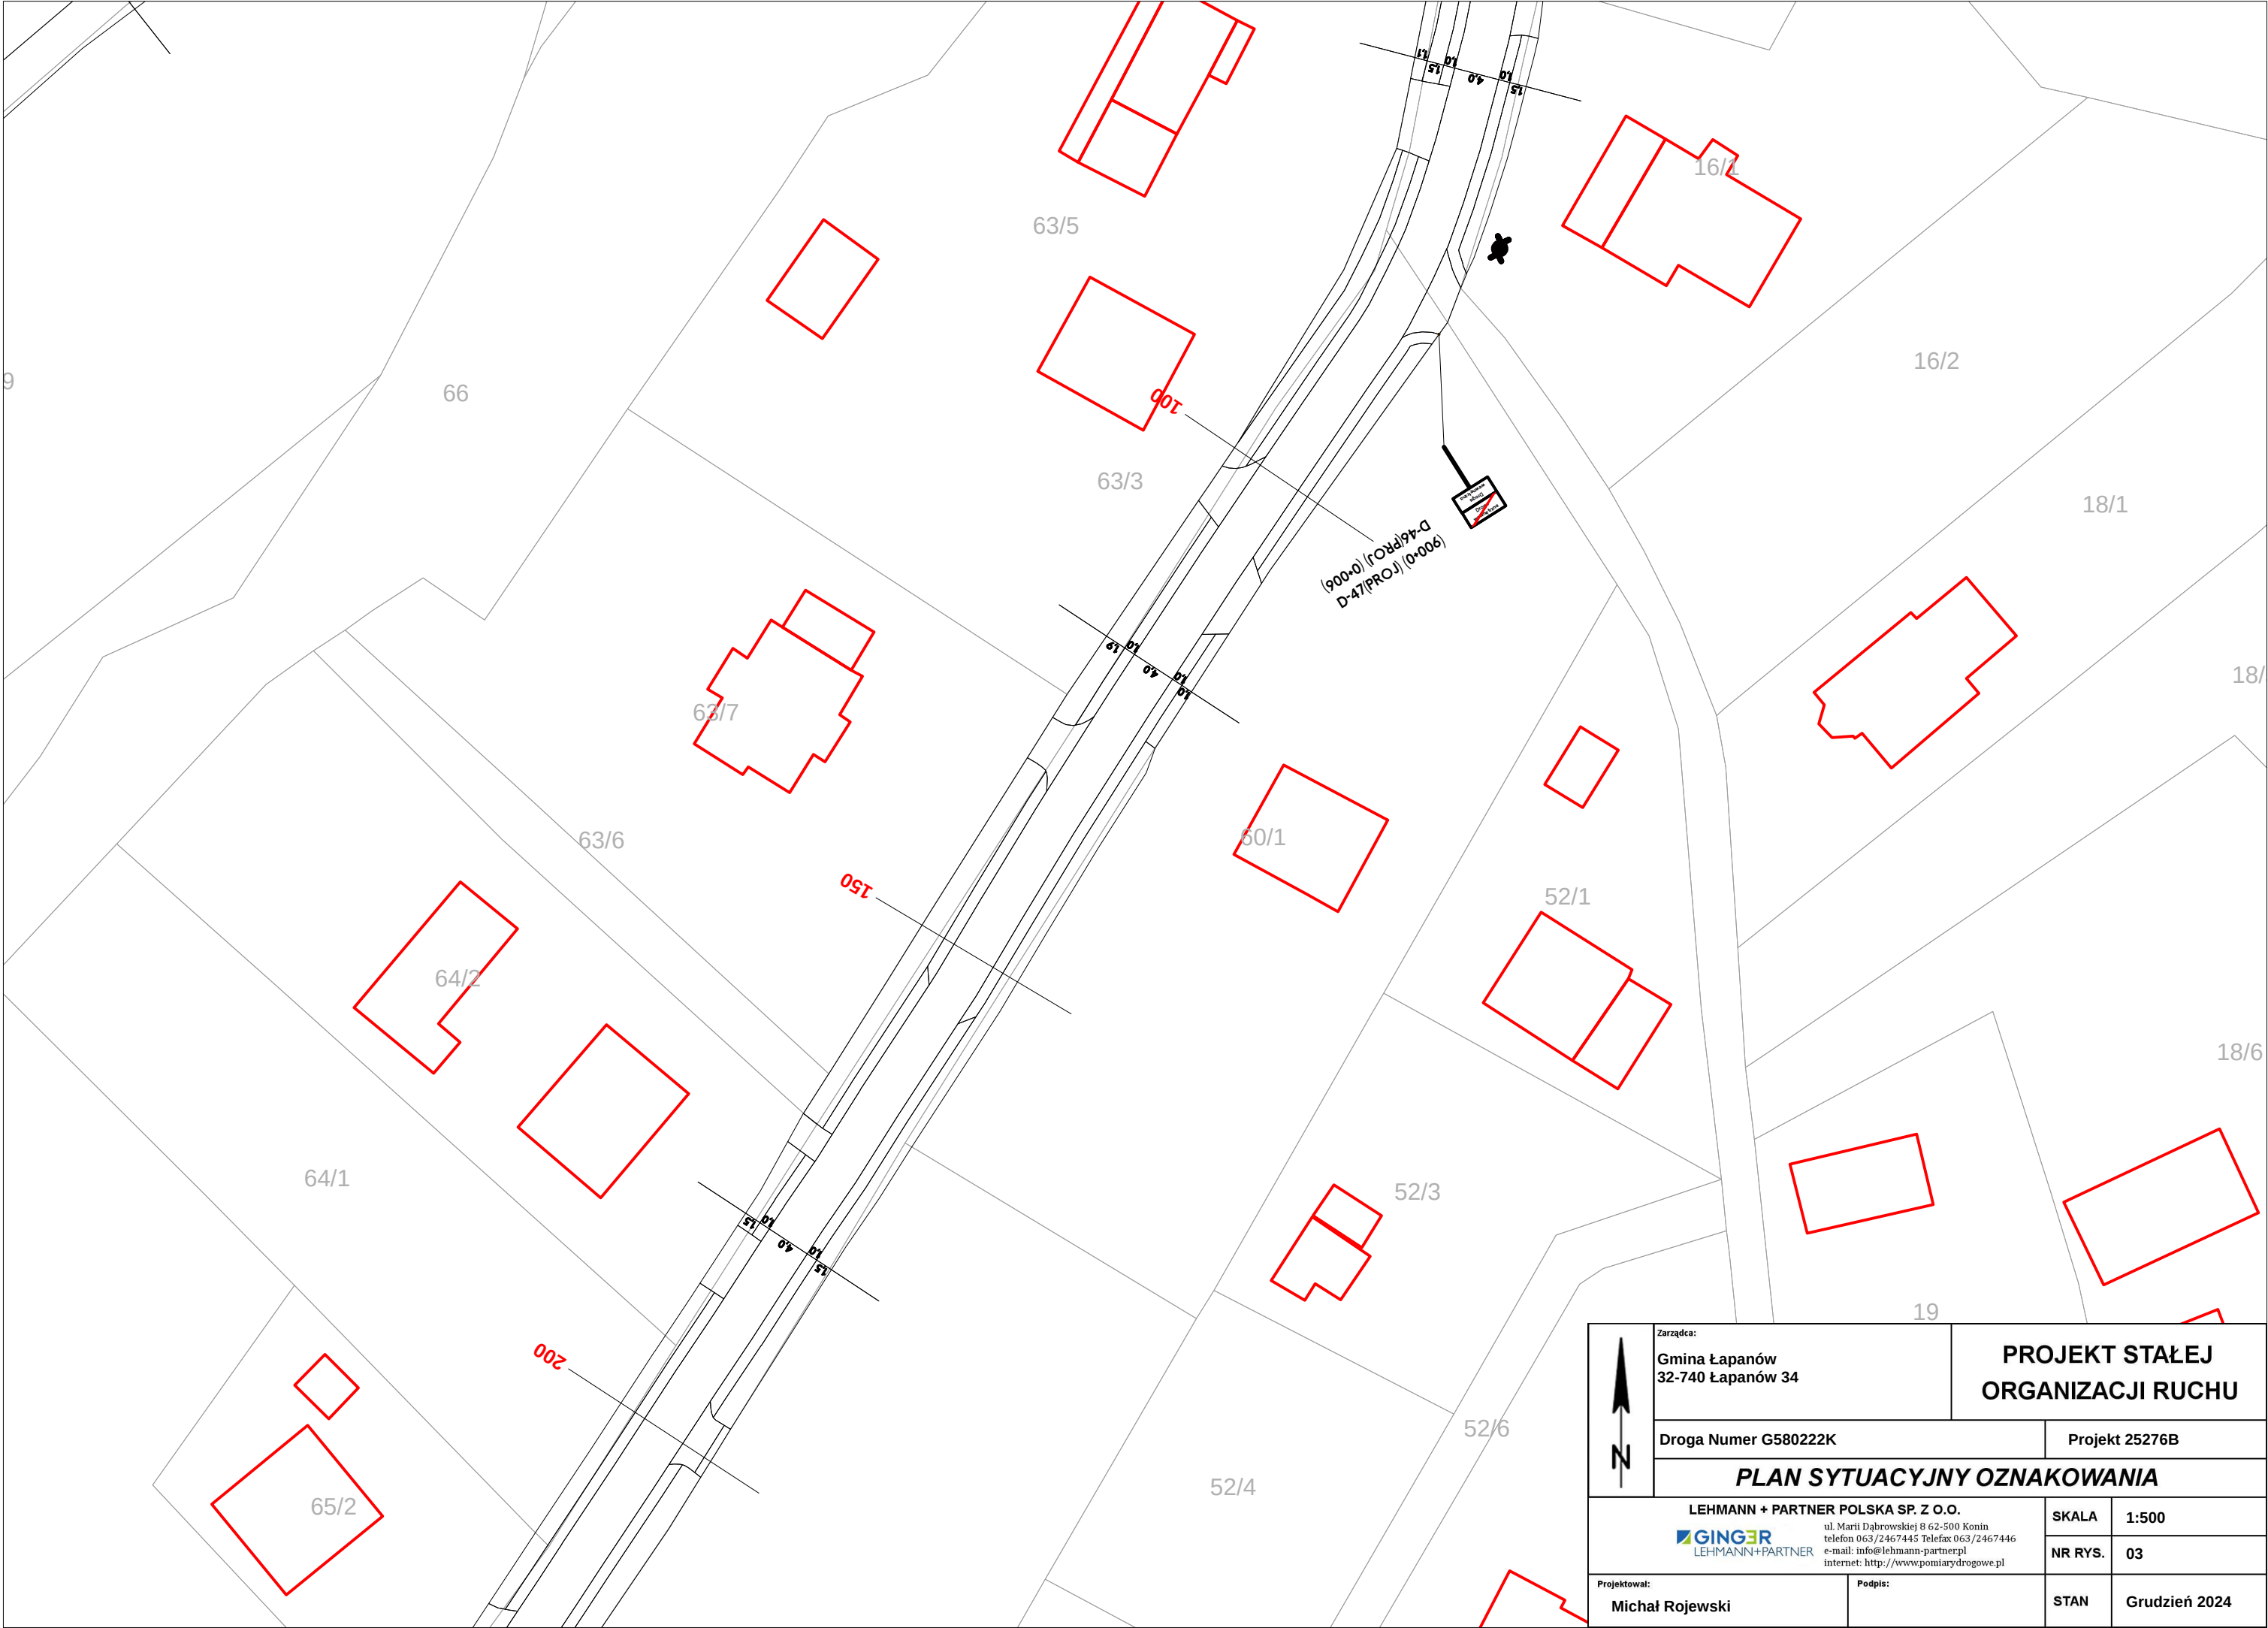

N

Zarządca:

Gmina Łapanów
32-740 Łapanów 34

Droga Numer G580222K

Projekt 25276B

LEHMANN + PARTNER POLSKA SP. Z O.O.

GINGER

LEHMANN+PARTNER

ul. Marii Dąbrowskiej 8 62-500 Konin
telefon 063/2467445 Telefax 063/2467446
e-mail: info@lehmann-partner.pl
internet: http://www.pomiarydrogowe.pl

Projektował:

Michał Rojewski

Podpis:

SKALA

1:500

NR RYS.


03

STAN


Grudzień 2024


PROJEKT STAŁEJ
ORGANIZACJI RUCHU

PLAN SYTUACYJNY OZNAKOWANIA

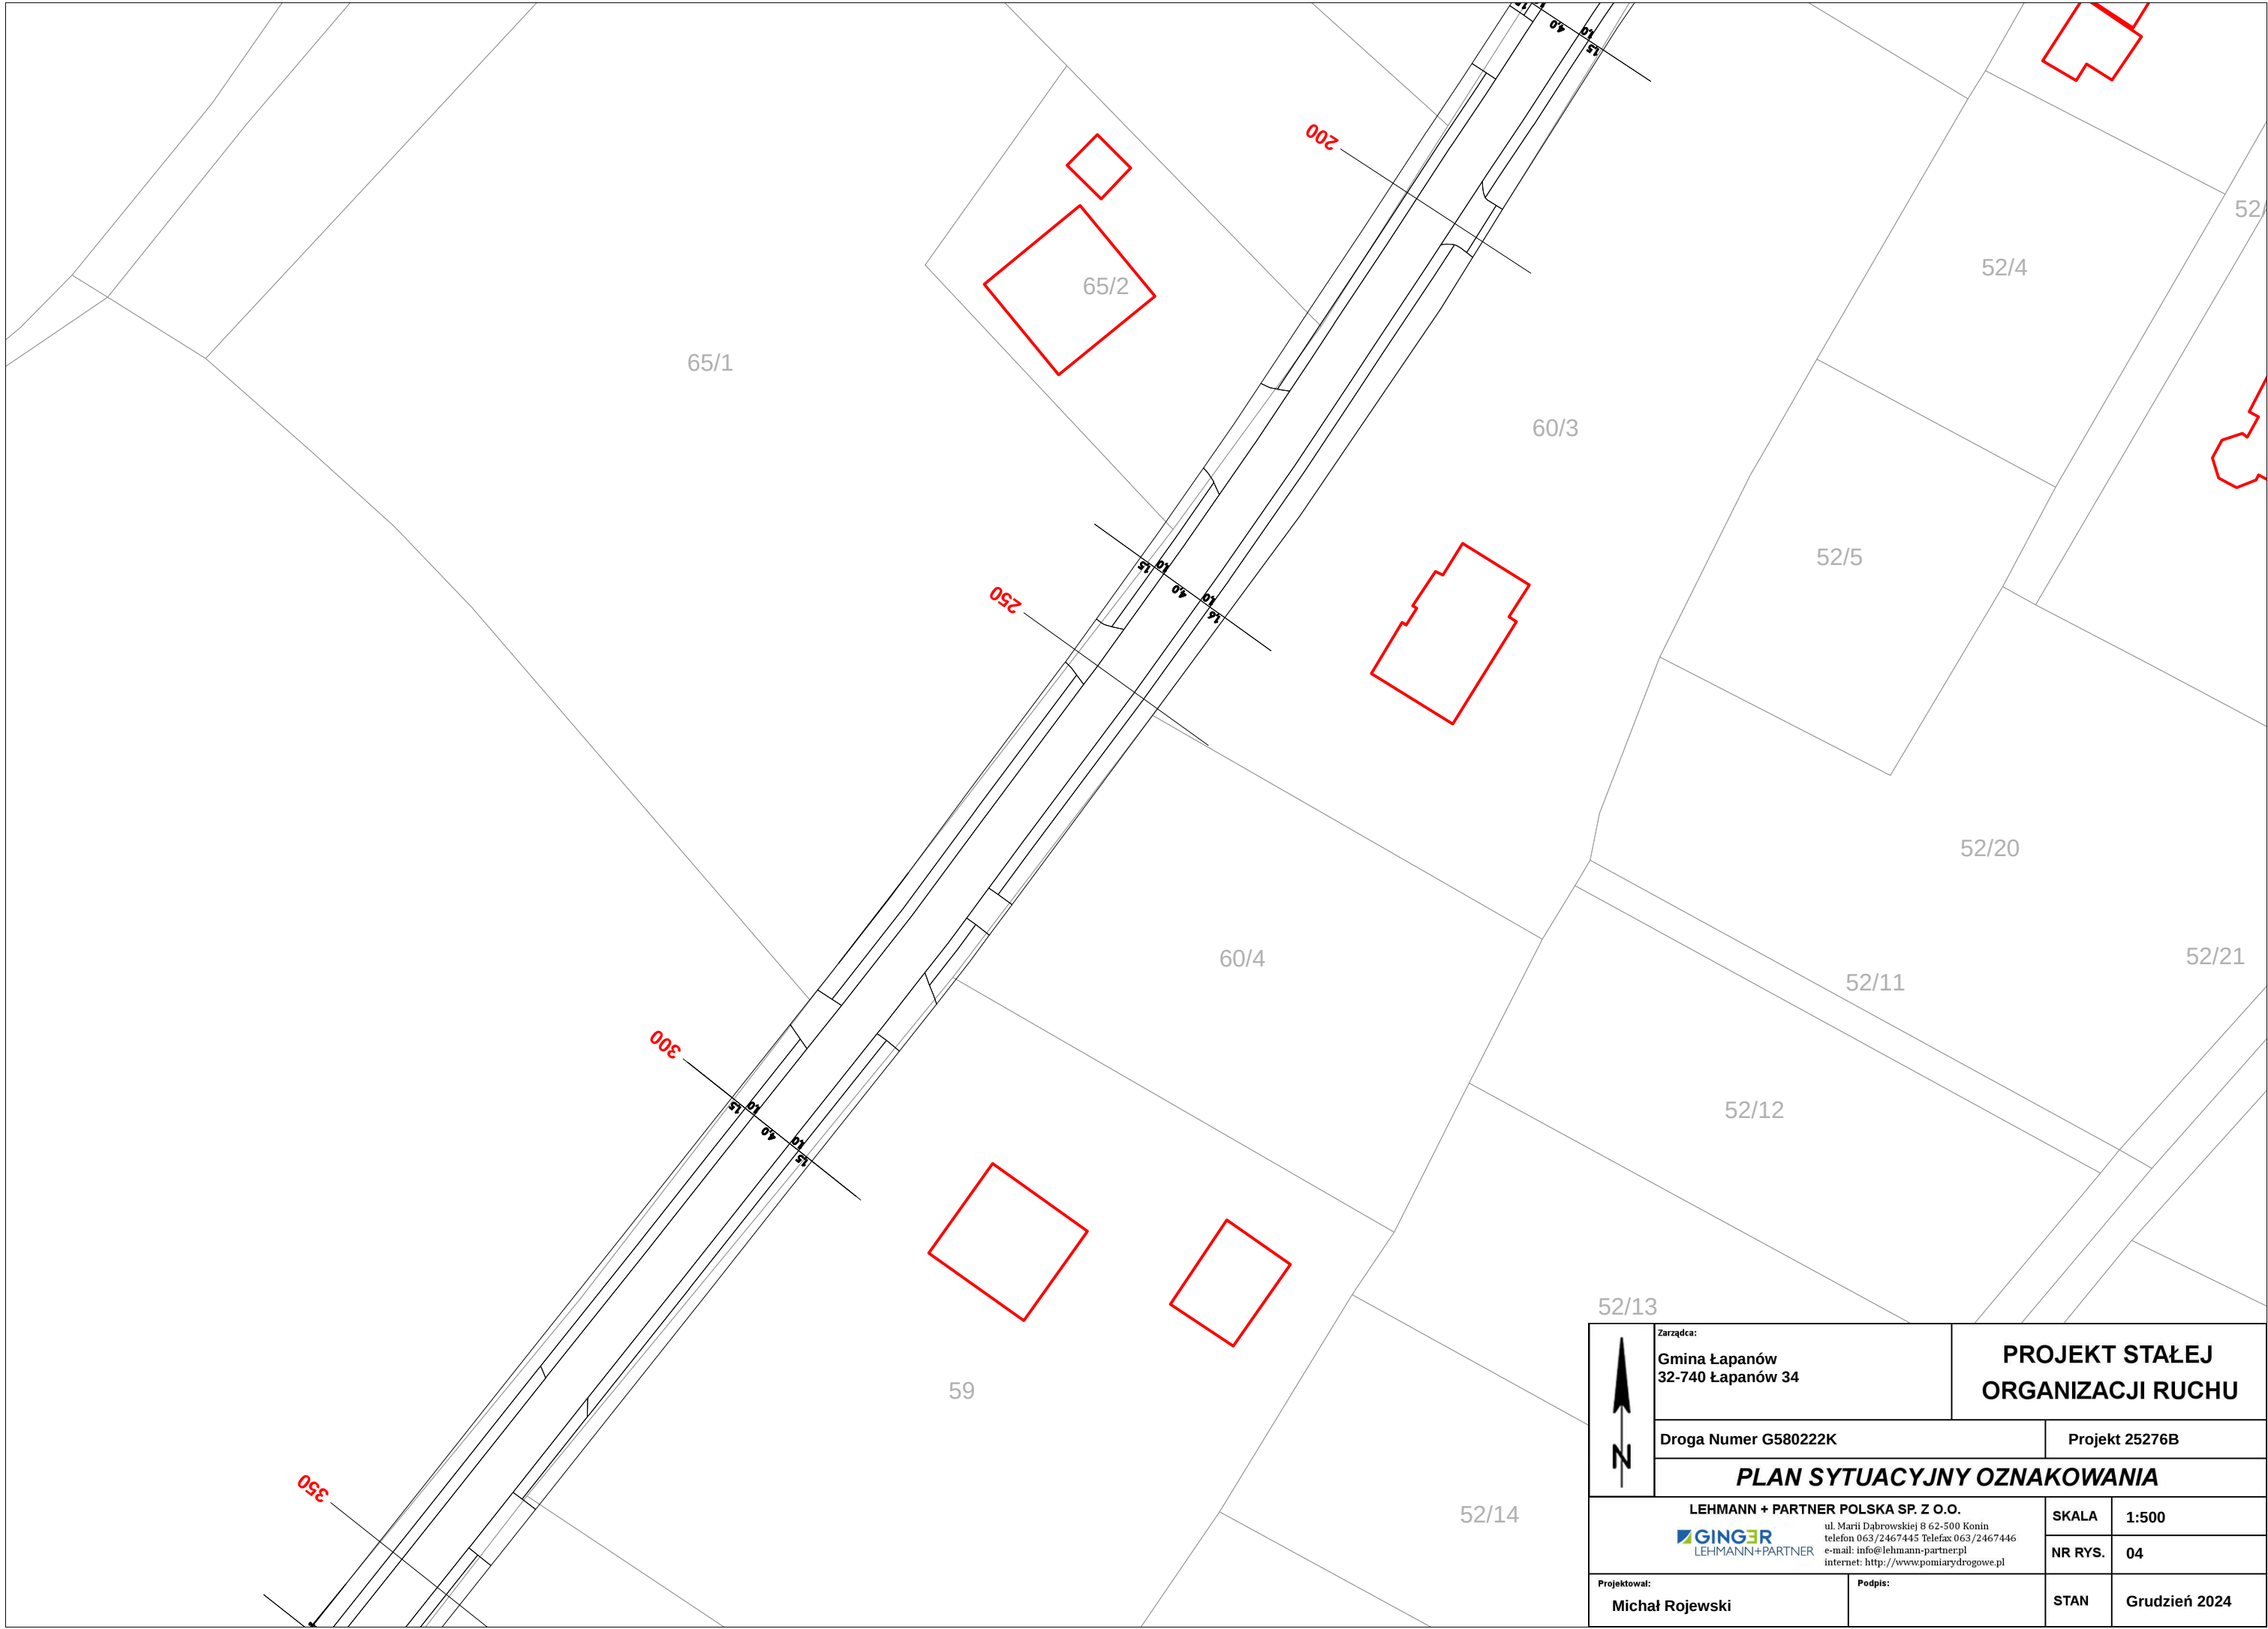


	Zarządca: Gmina Łapanów 32-740 Łapanów 34		PROJEKT STAŁEJ ORGANIZACJI RUCHU	
	Droga Numer G580222K		Projekt 25276B	
	PLAN SYTUACYJNY OZNAKOWANIA			
	LEHMANN + PARTNER POLSKA SP. Z O.O.  ul. Marii Dąbrowskiej 8 62-500 Konin telefon 063/2467445 Telefax 063/2467446 e-mail: info@lehmann-partner.pl internet: http://www.pomiarydrogowe.pl		SKALA	1:500
			NR RYS.	04
Projektował: Michał Rojewski		Podpis:		STAN Grudzień 2024

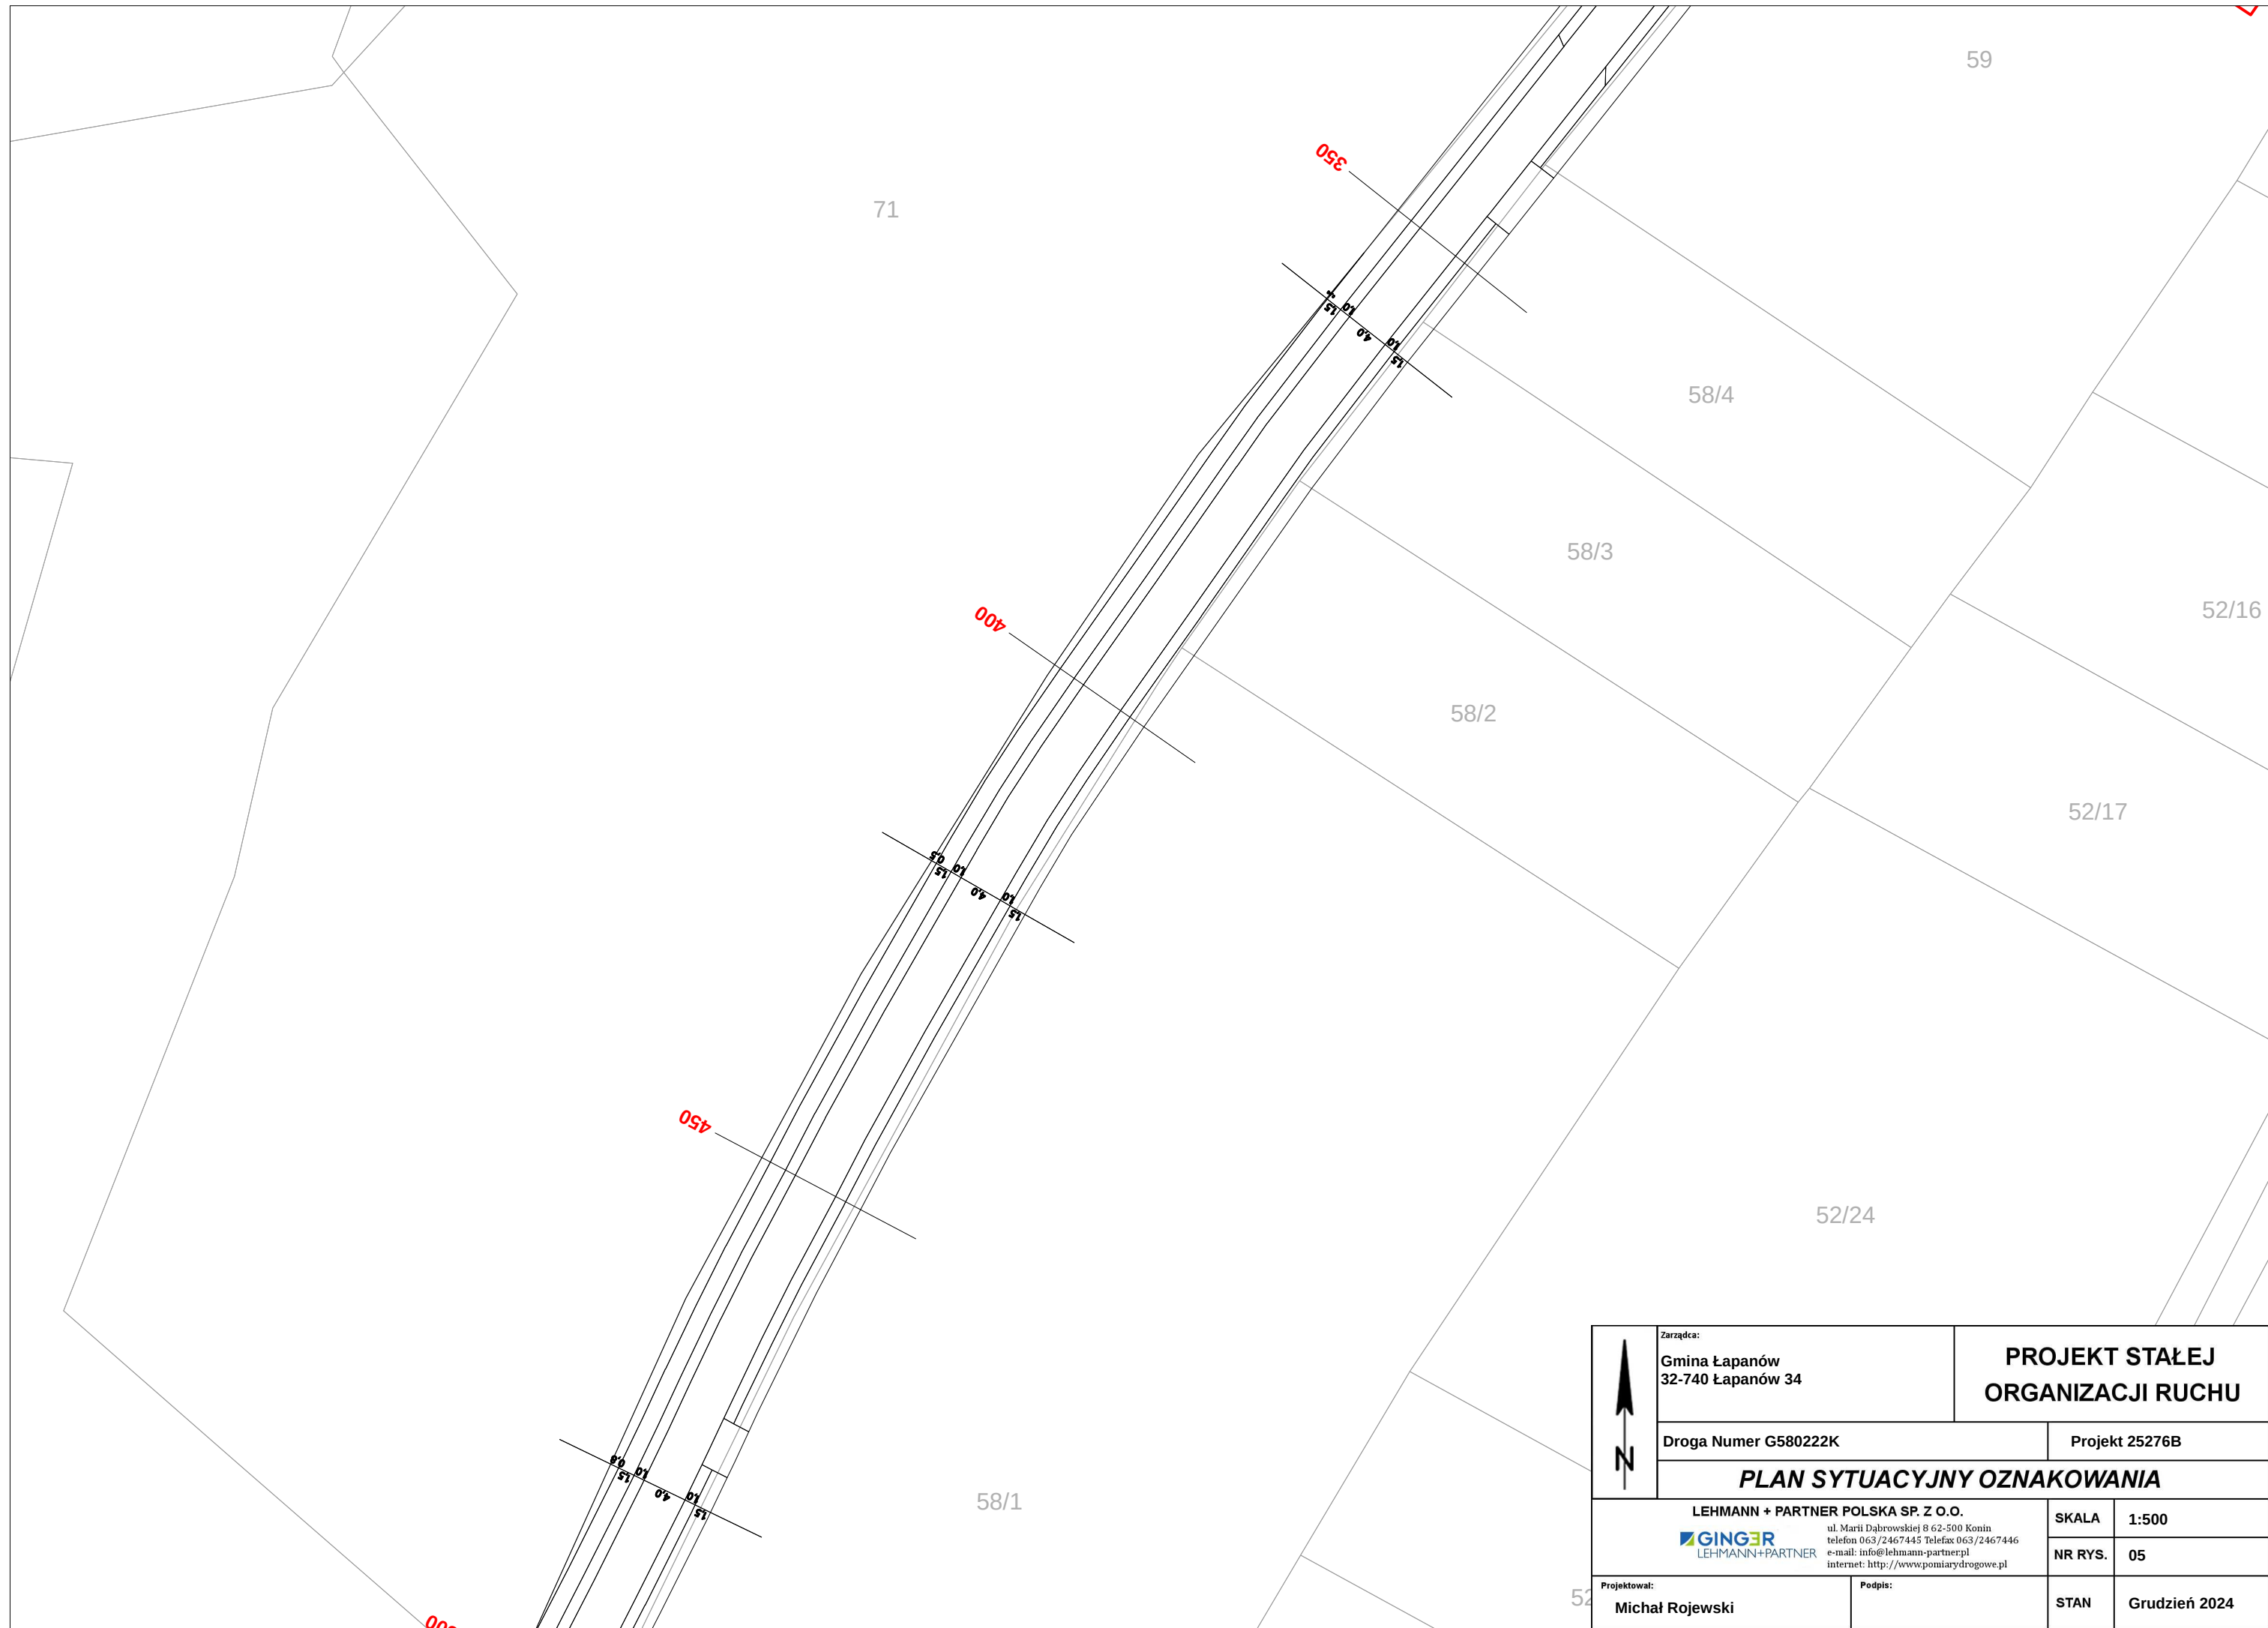

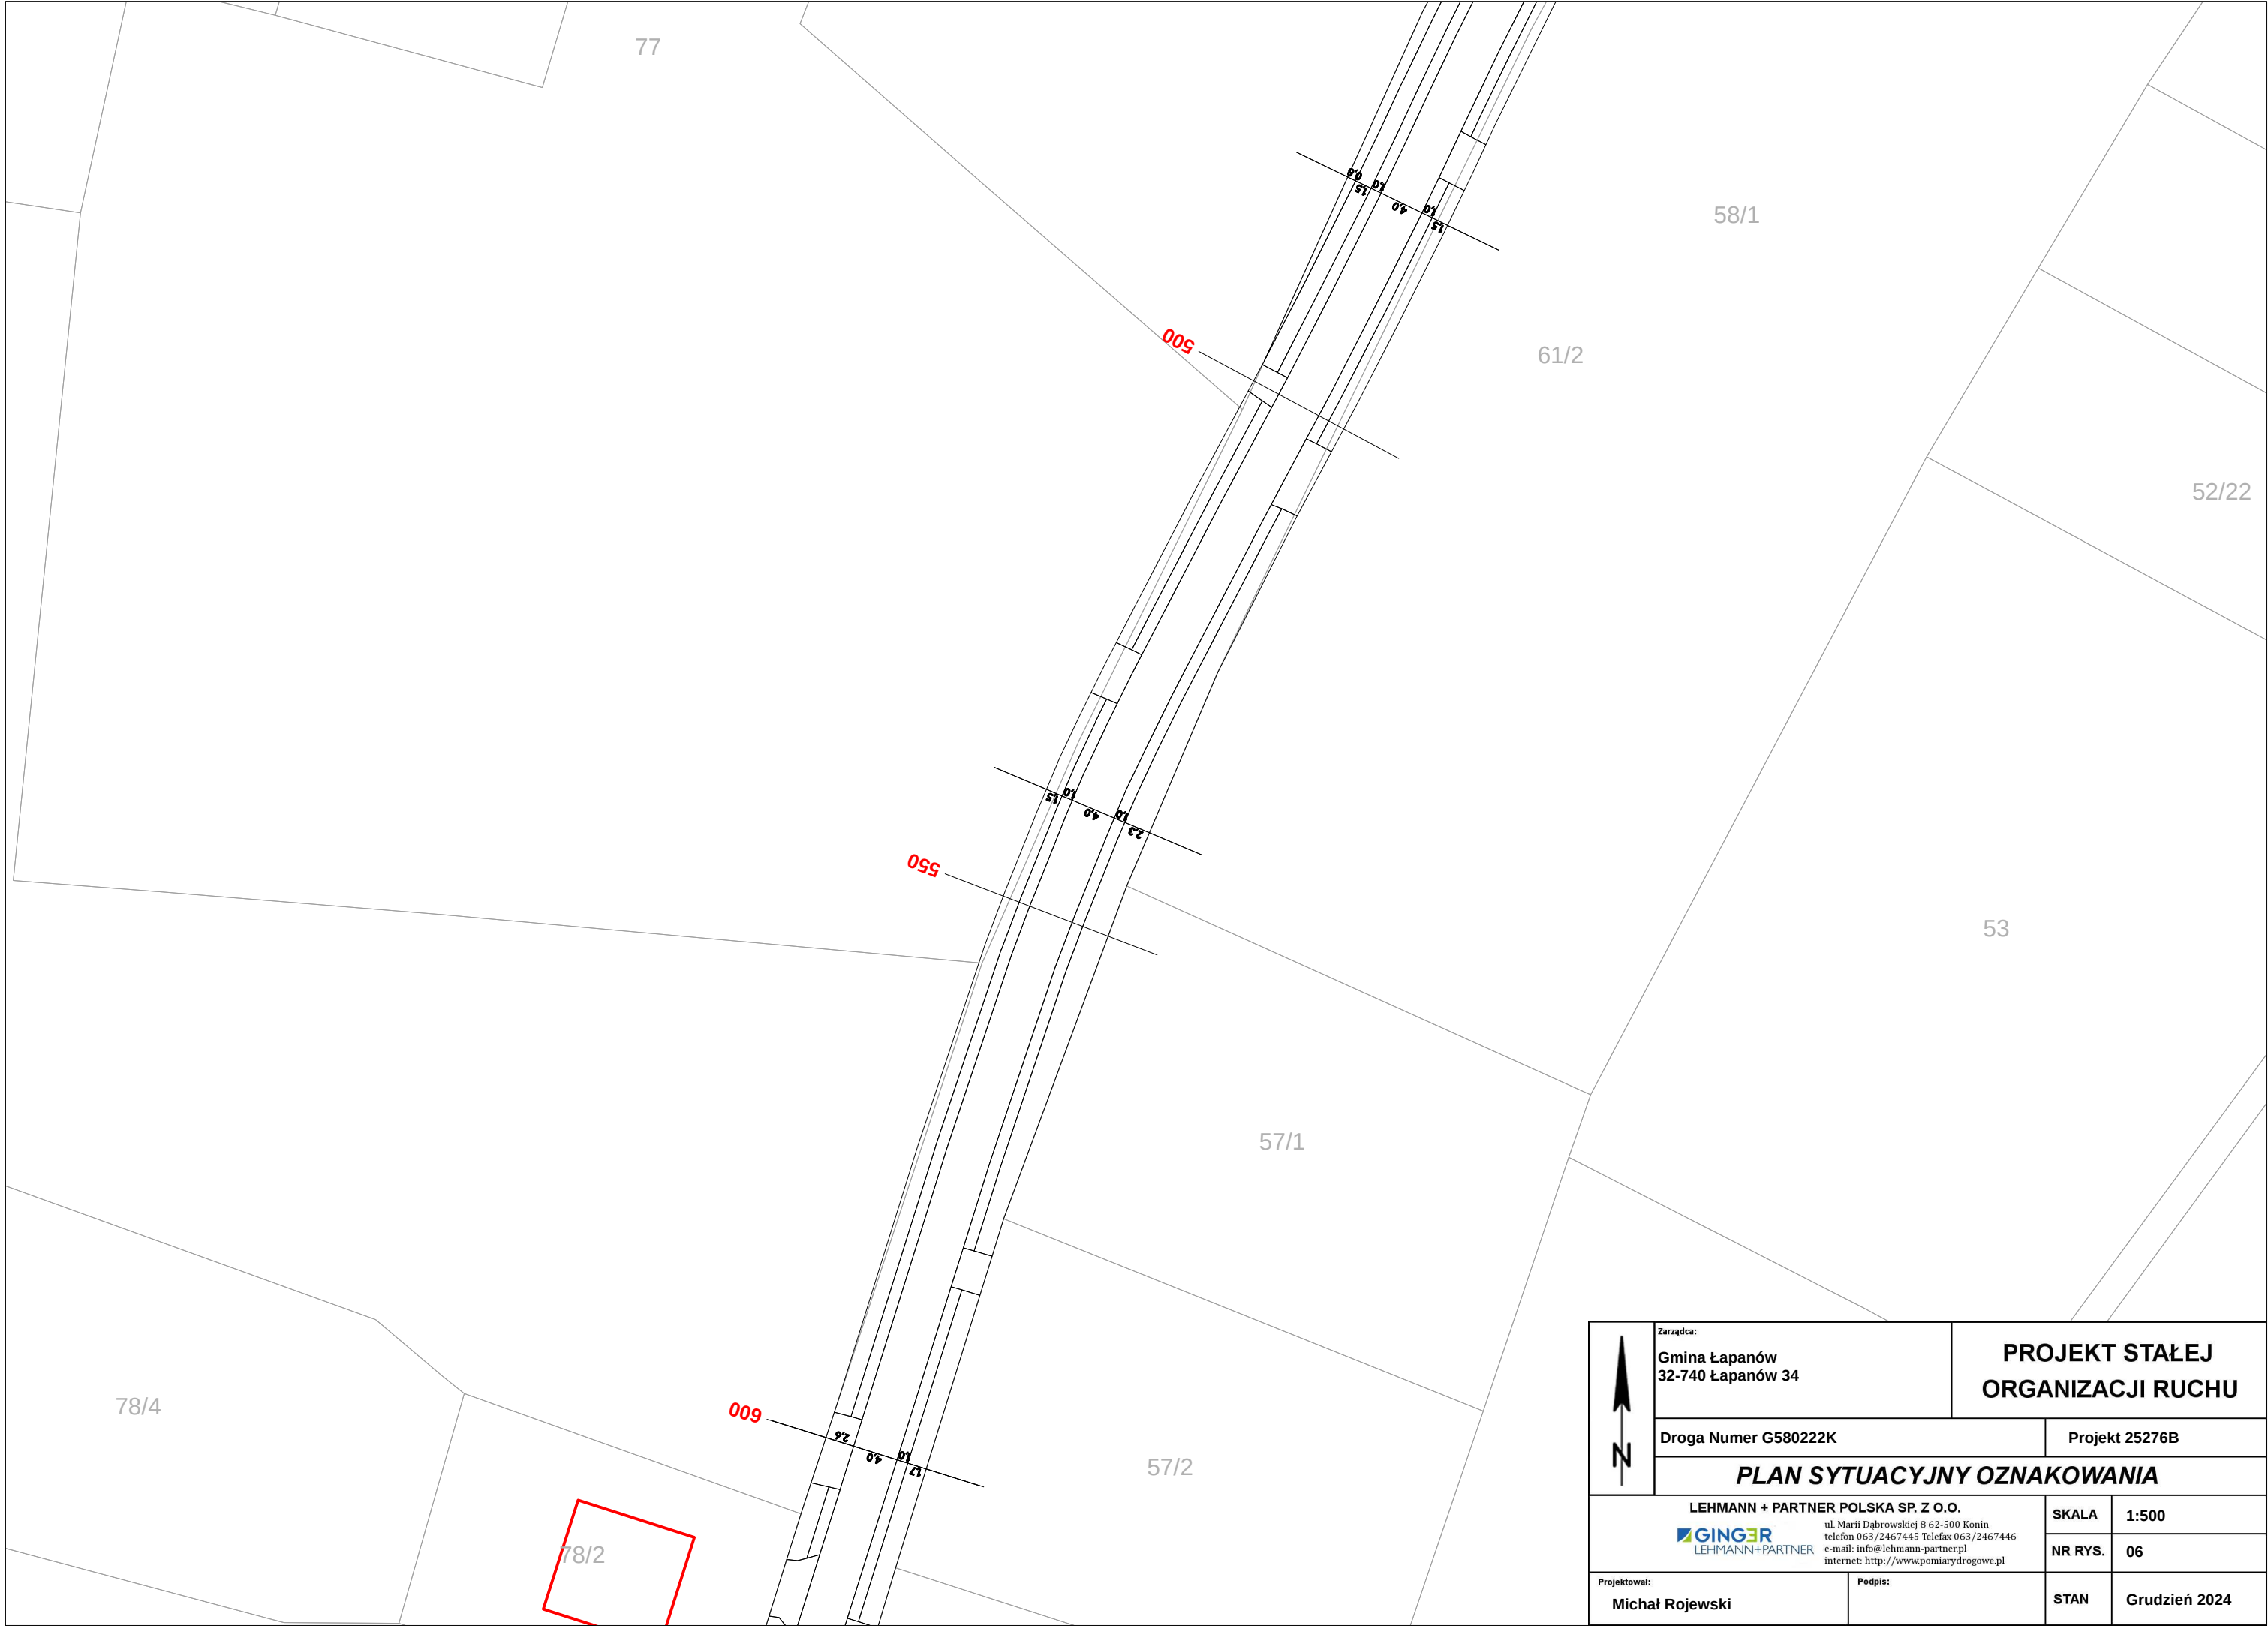


	Zarządca: Gmina Łapanów 32-740 Łapanów 34		PROJEKT STAŁEJ ORGANIZACJI RUCHU		
	Droga Numer G580222K		Projekt 25276B		
	PLAN SYTUACYJNY OZNAKOWANIA				
	LEHMANN + PARTNER POLSKA SP. Z O.O.  ul. Marii Dąbrowskiej 8 62-500 Konin telefon 063/2467445 Telefax 063/2467446 e-mail: info@lehmANN-partner.pl internet: http://www.pomiarydrogowe.pl		SKALA	1:500	
Projektował: Michał Rojewski		Podpis:		NR RYS.	06
				STAN	Grudzień 2024

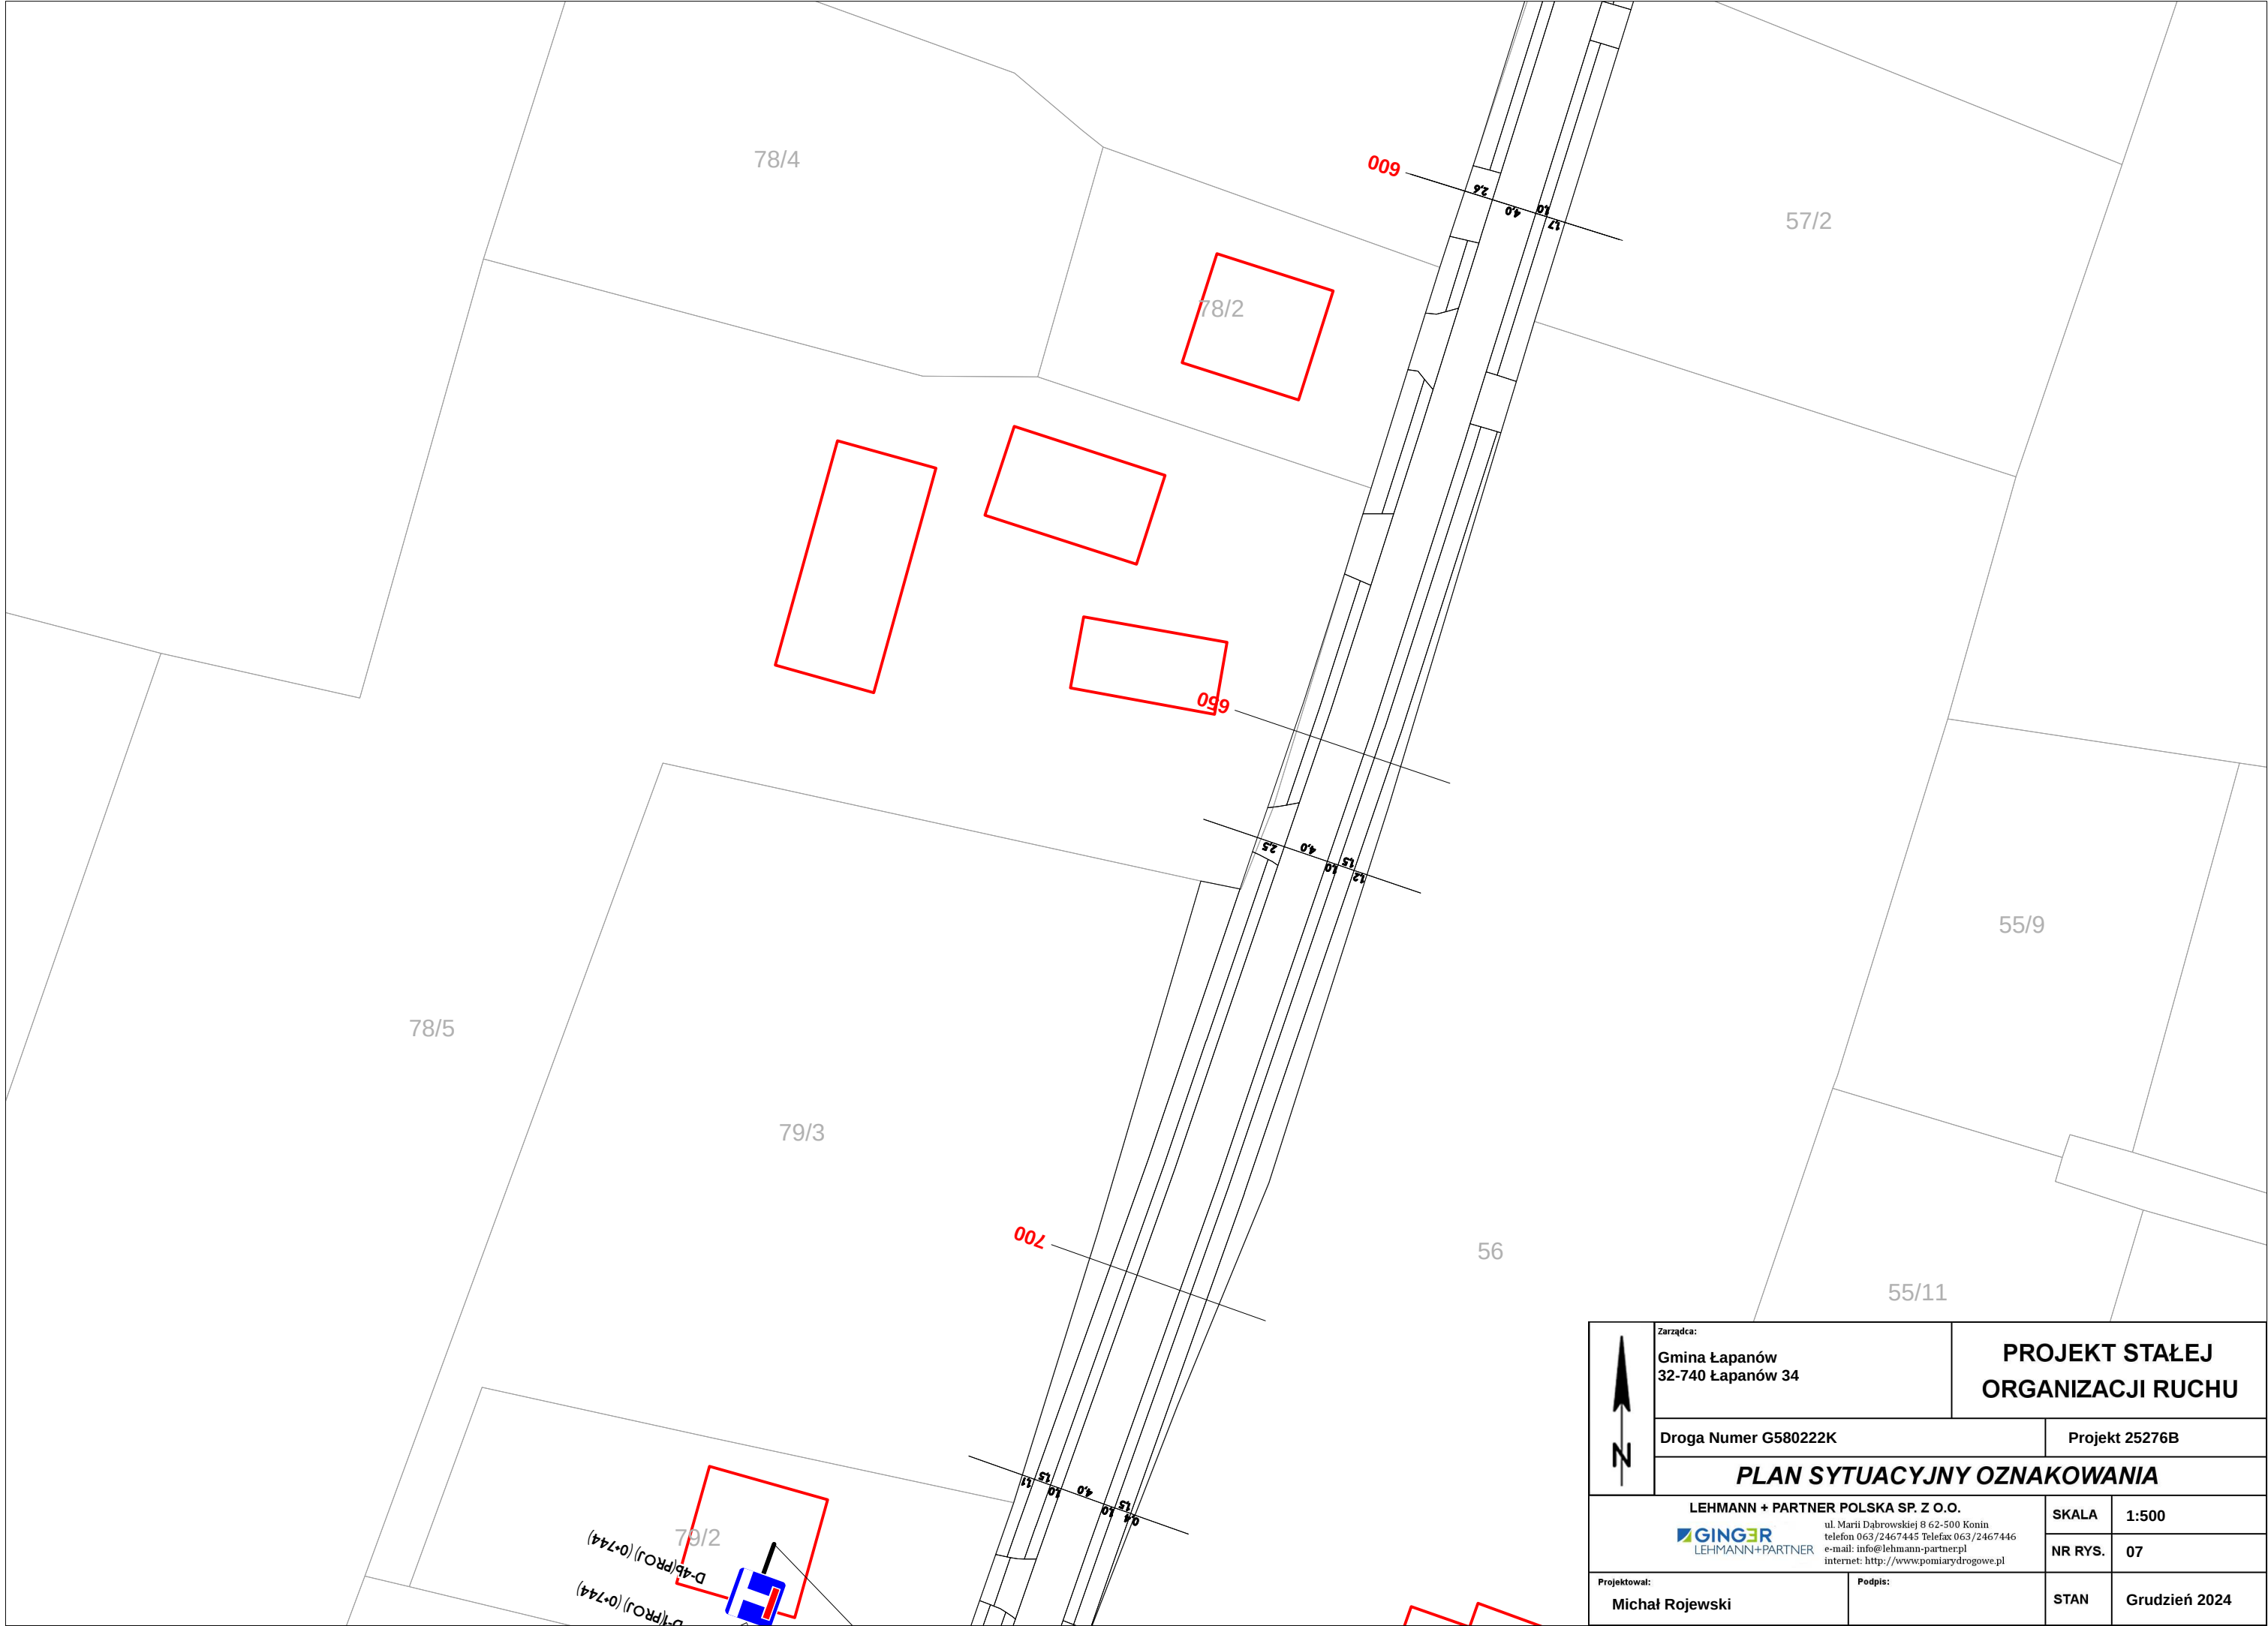


	Zarządca: Gmina Łapanów 32-740 Łapanów 34		PROJEKT STAŁEJ ORGANIZACJI RUCHU		
	Droga Numer G580222K		Projekt 25276B		
	PLAN SYTUACYJNY OZNAKOWANIA				
	LEHMANN + PARTNER POLSKA SP. Z O.O.  ul. Marii Dąbrowskiej 8 62-500 Konin telefon 063/2467445 Telefax 063/2467446 e-mail: info@lehmann-partner.pl internet: http://www.pomiarydrogowe.pl		SKALA	1:500	
Projektował: Michał Rojewski		Podpis:		NR RYS.	07
				STAN	Grudzień 2024




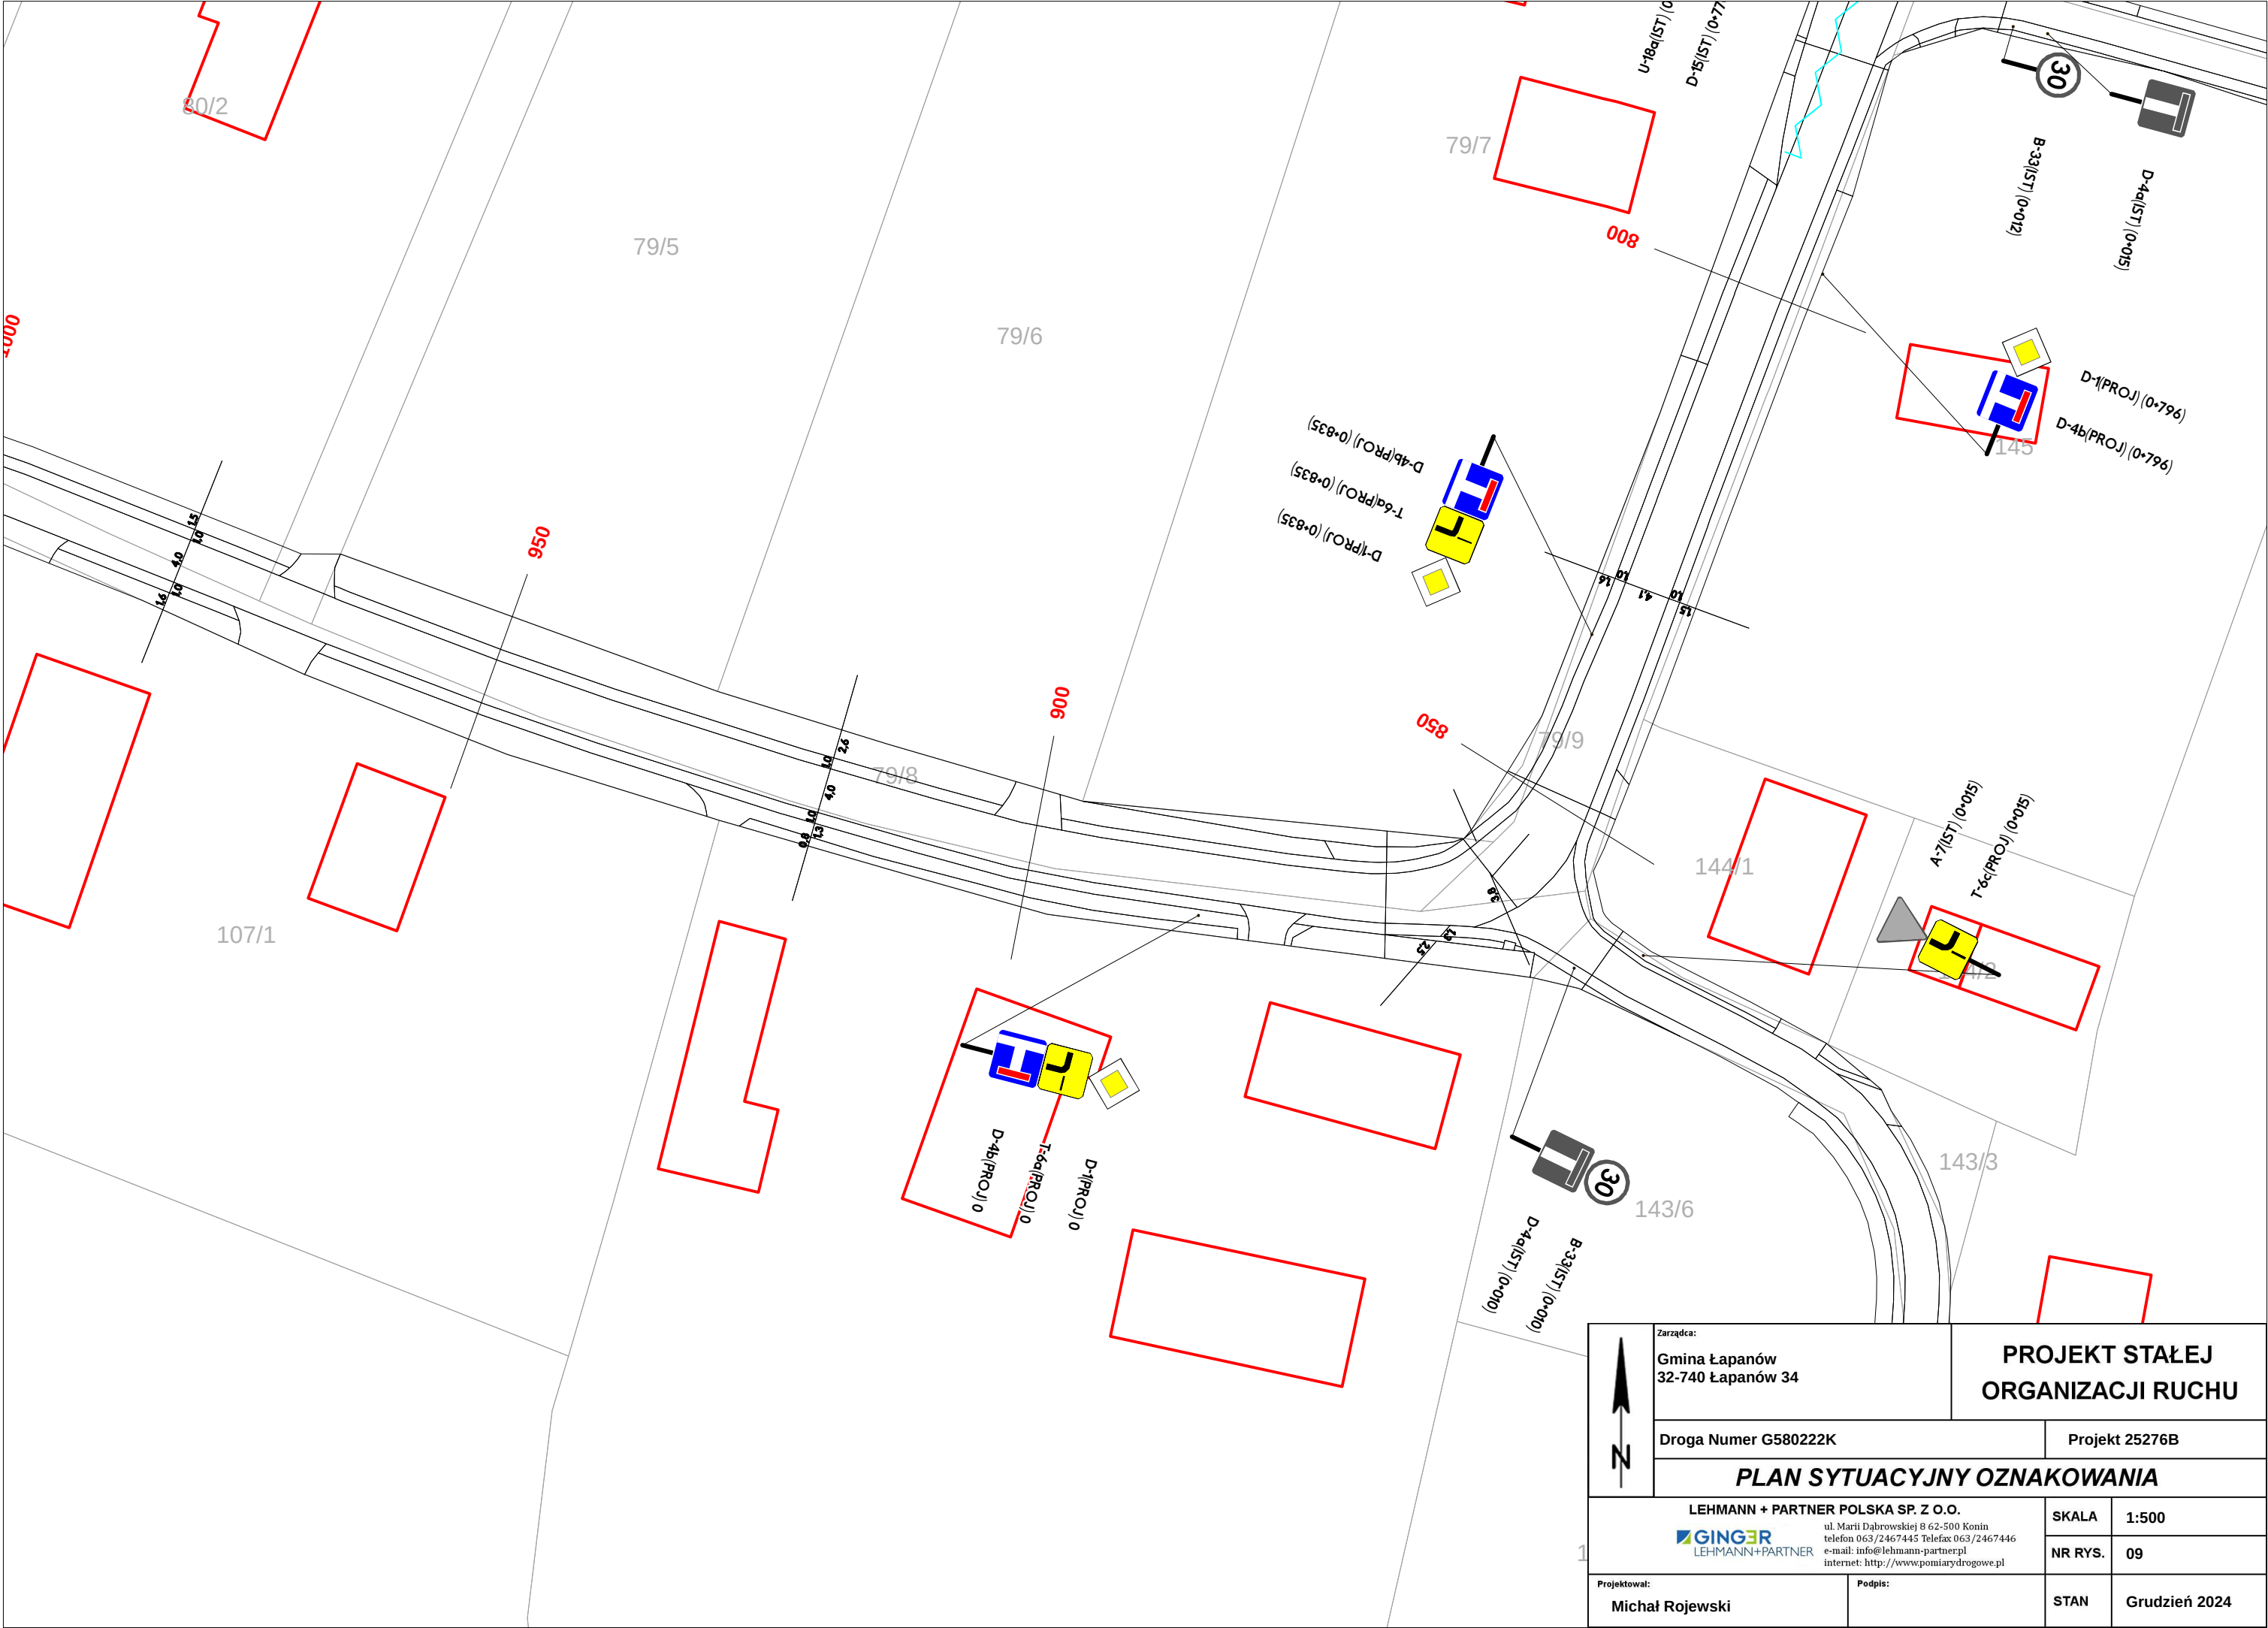


	Zarządca: Gmina Łapanów 32-740 Łapanów 34		PROJEKT STAŁEJ ORGANIZACJI RUCHU		
	Droga Numer G580222K		Projekt 25276B		
	PLAN SYTUACYJNY OZNAKOWANIA				
	 LEHMANN + PARTNER POLSKA SP. Z O.O. ul. Marii Dąbrowskiej 8 62-500 Konin telefon 063/2467445 Telefax 063/2467446 e-mail: info@lehmann-partner.pl internet: http://www.pomiarydrogowe.pl		SKALA	1:500	
NR RYS.			09		
Projektował: Michał Rojewski		Podpis:		STAN	Grudzień 2024

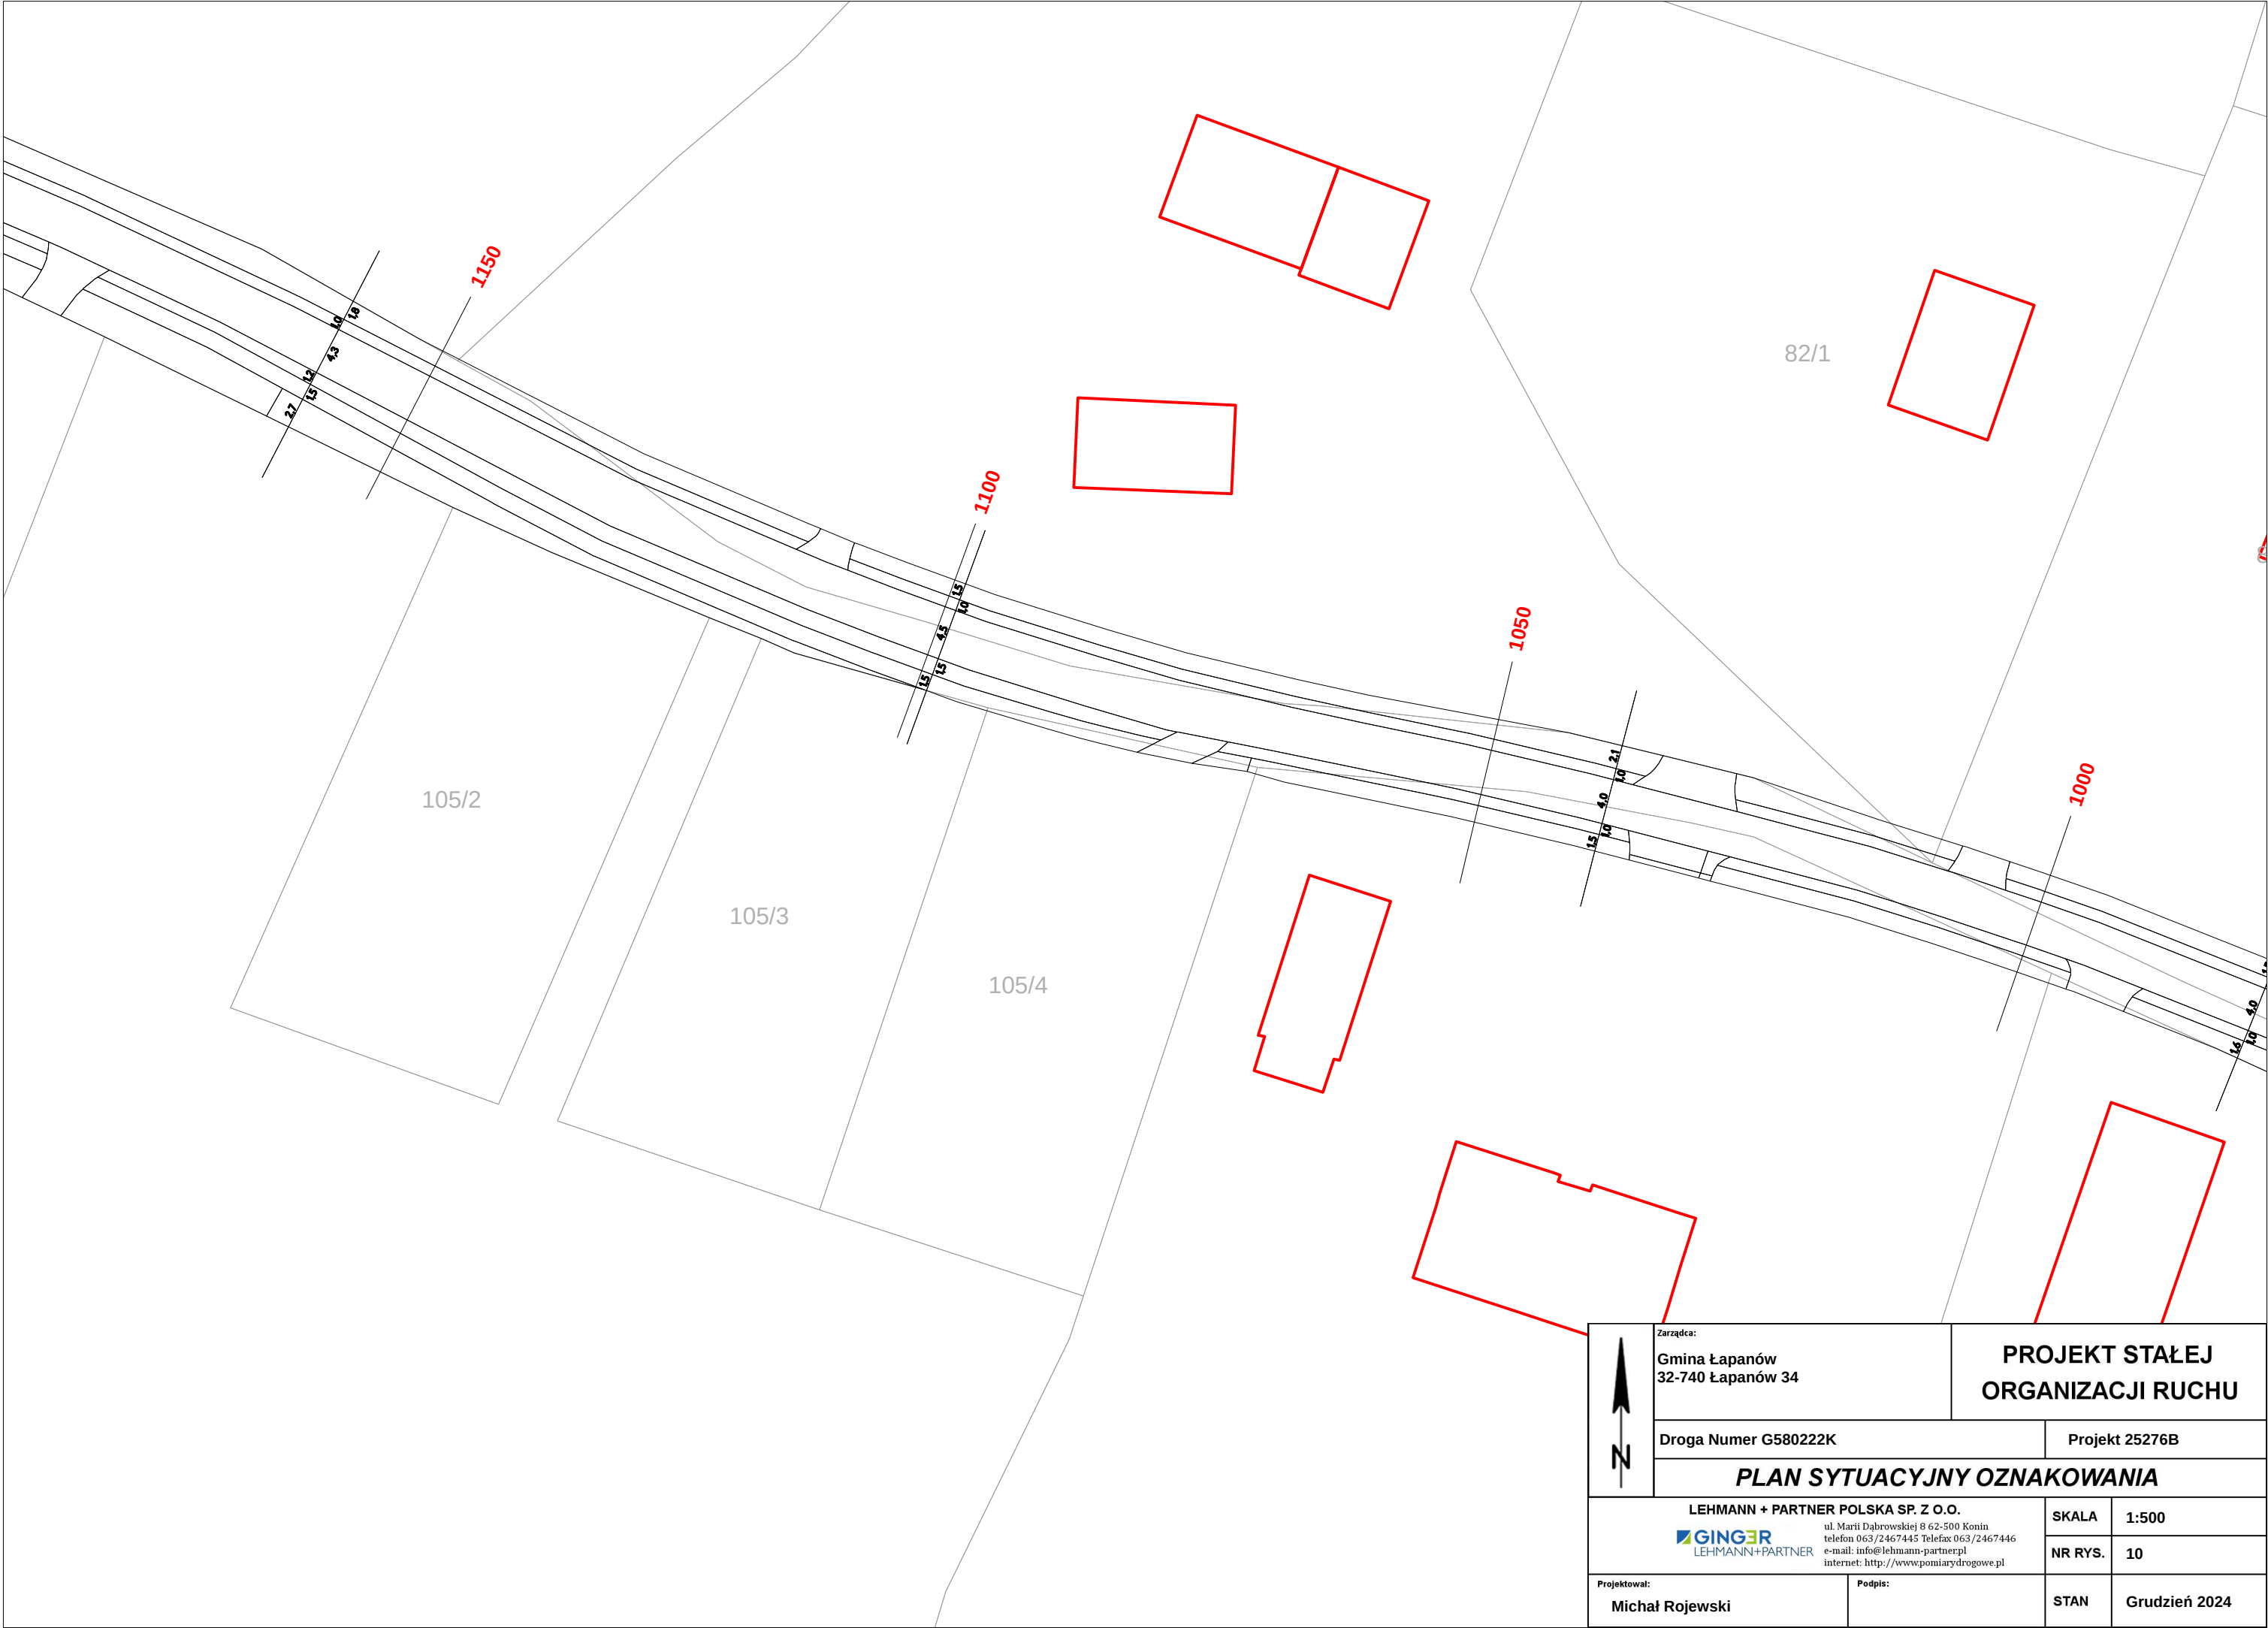


	Zarządca: Gmina Łapanów 32-740 Łapanów 34		PROJEKT STAŁEJ ORGANIZACJI RUCHU		
	Droga Numer G580222K		Projekt 25276B		
	PLAN SYTUACYJNY OZNAKOWANIA				
	LEHMANN + PARTNER POLSKA SP. Z O.O.  ul. Marii Dąbrowskiej 8 62-500 Konin telefon 063/2467445 Telefax 063/2467446 e-mail: info@lehmann-partner.pl internet: http://www.pomiarydrogowe.pl		SKALA	1:500	
Projektował: Michał Rojewski		Podpis:		NR RYS.	10
				STAN	Grudzień 2024

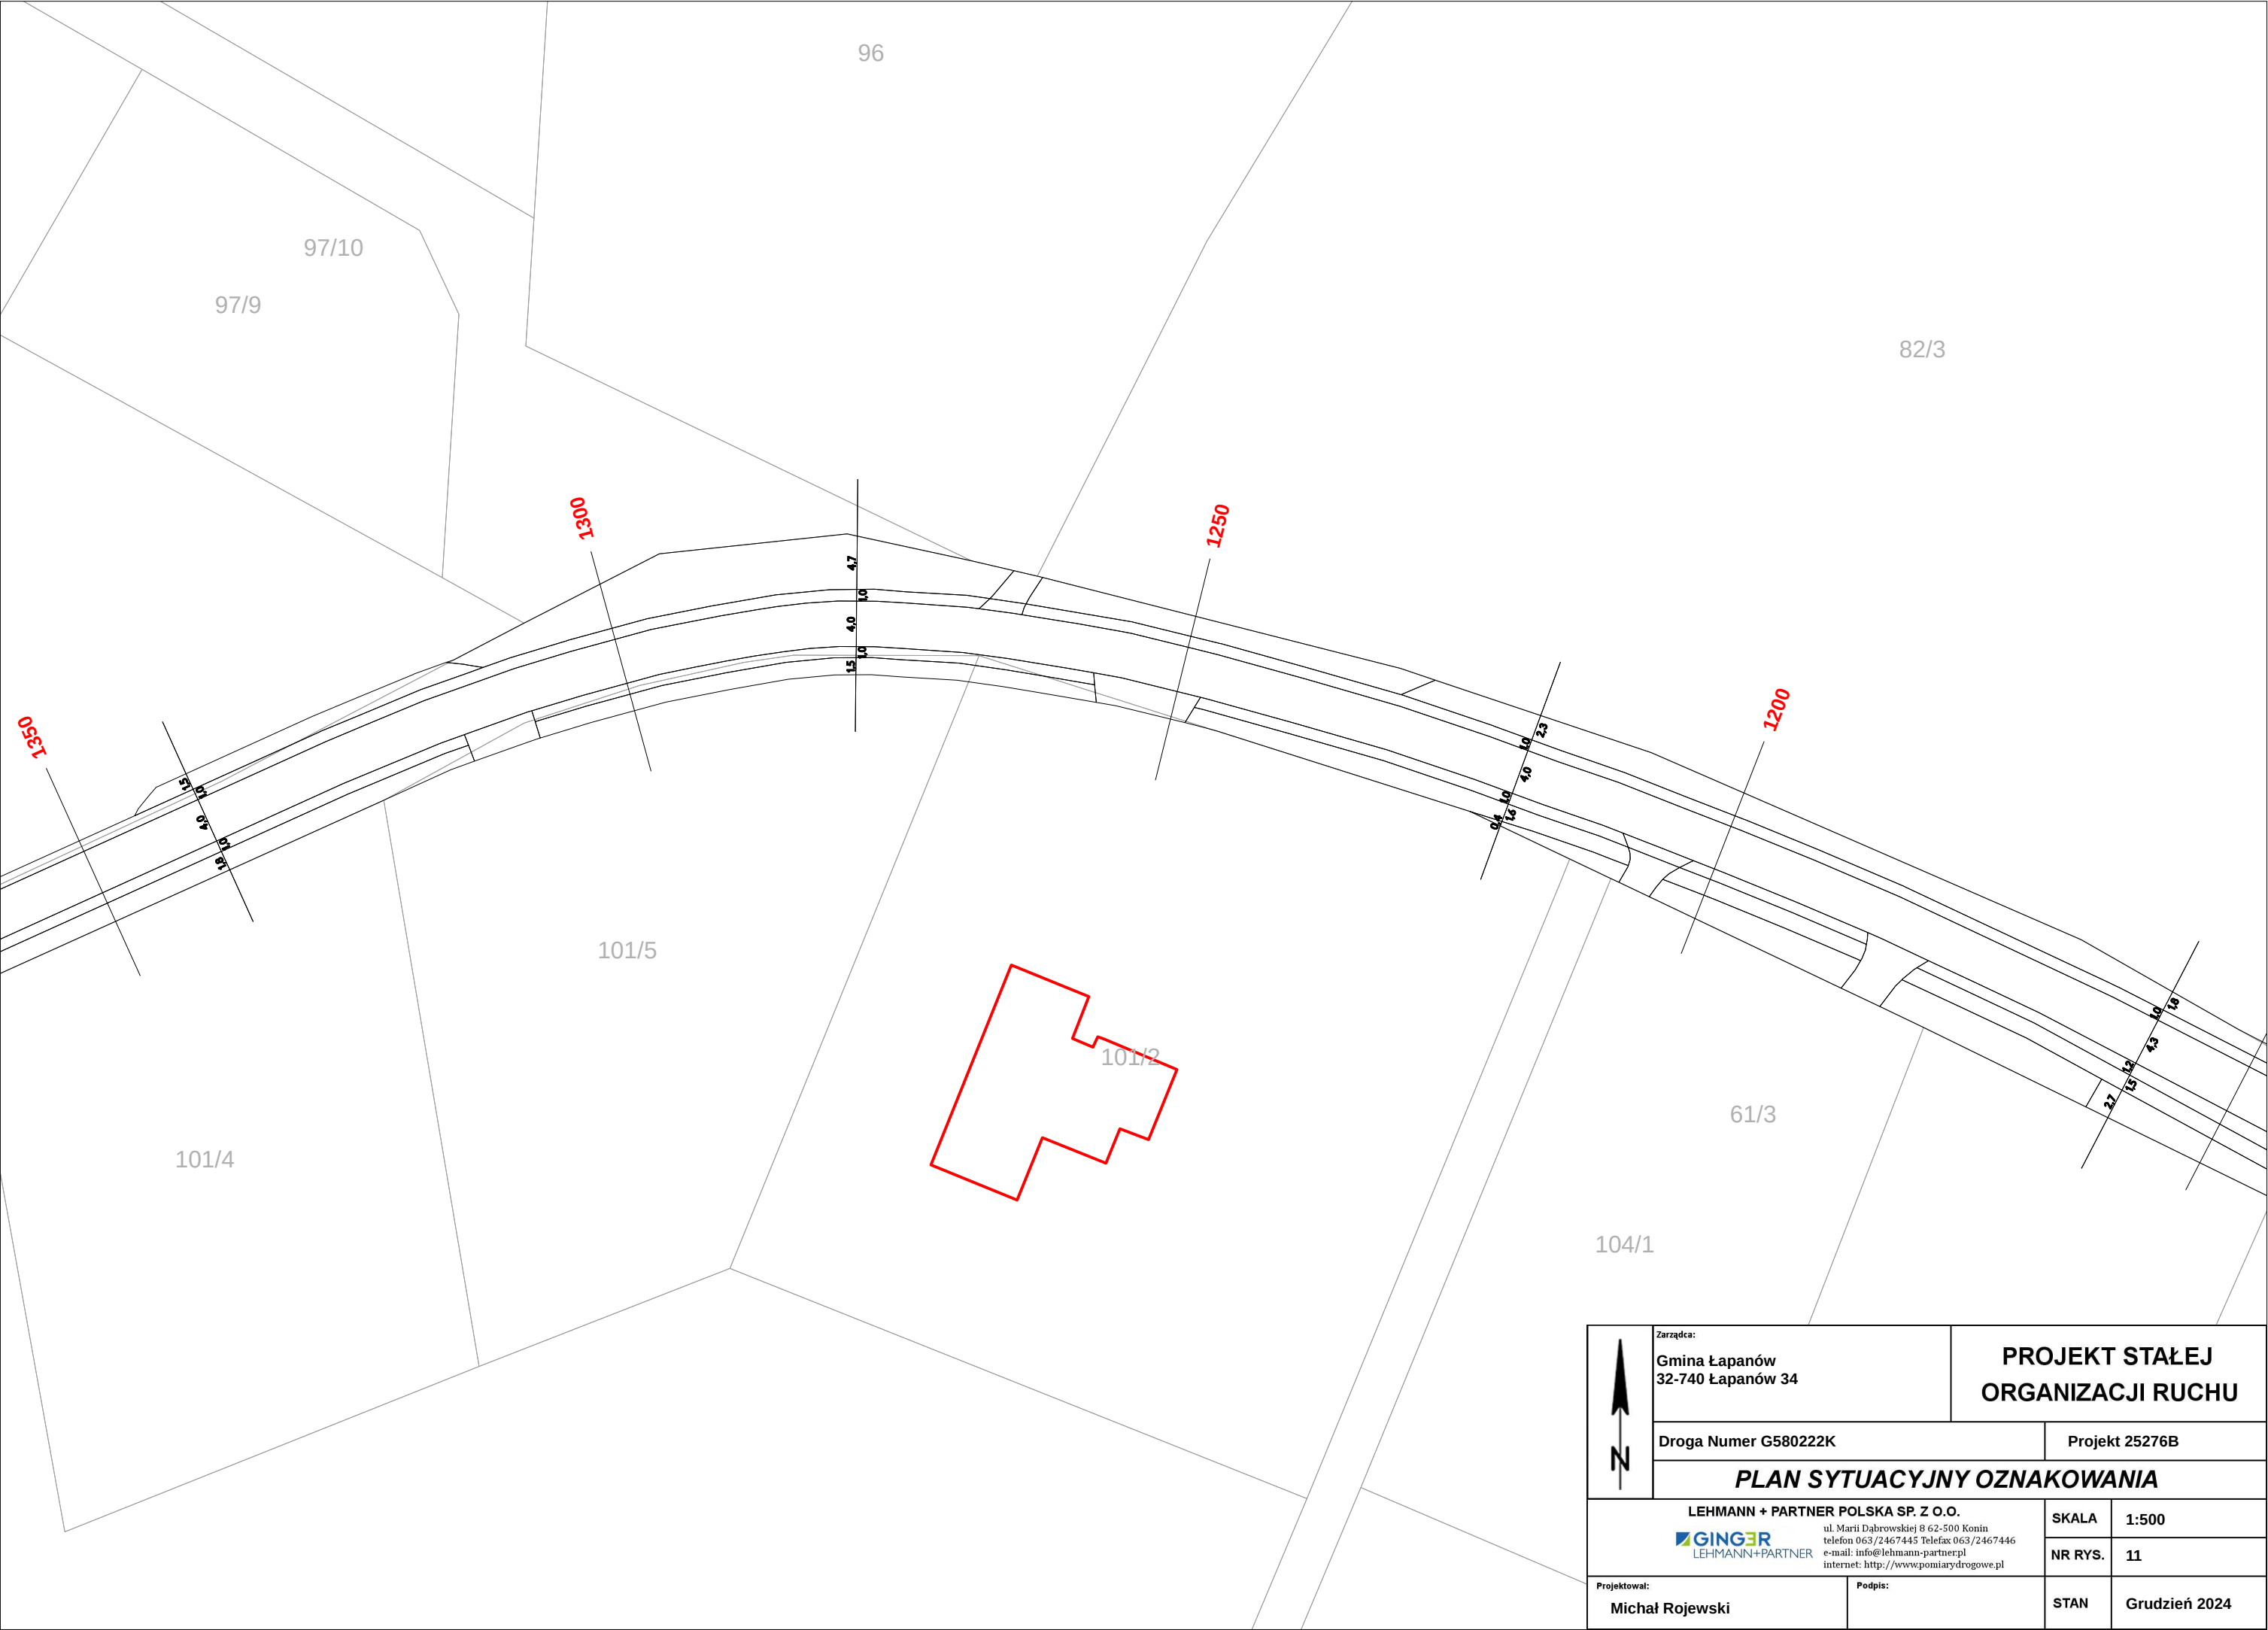


	Zarządca: Gmina Łapanów 32-740 Łapanów 34		PROJEKT STAŁEJ ORGANIZACJI RUCHU	
	Droga Numer G580222K		Projekt 25276B	
	PLAN SYTUACYJNY OZNAKOWANIA			
	LEHMANN + PARTNER POLSKA SP. Z O.O. ul. Marii Dąbrowskiej 8 62-500 Konin telefon 063/2467445 Telefax 063/2467446 e-mail: info@lehmann-partner.pl internet: http://www.pomiarydrogowe.pl		SKALA	1:500
			NR RYS.	11
Projektował: Michał Rojewski		Podpis:		STAN Grudzień 2024

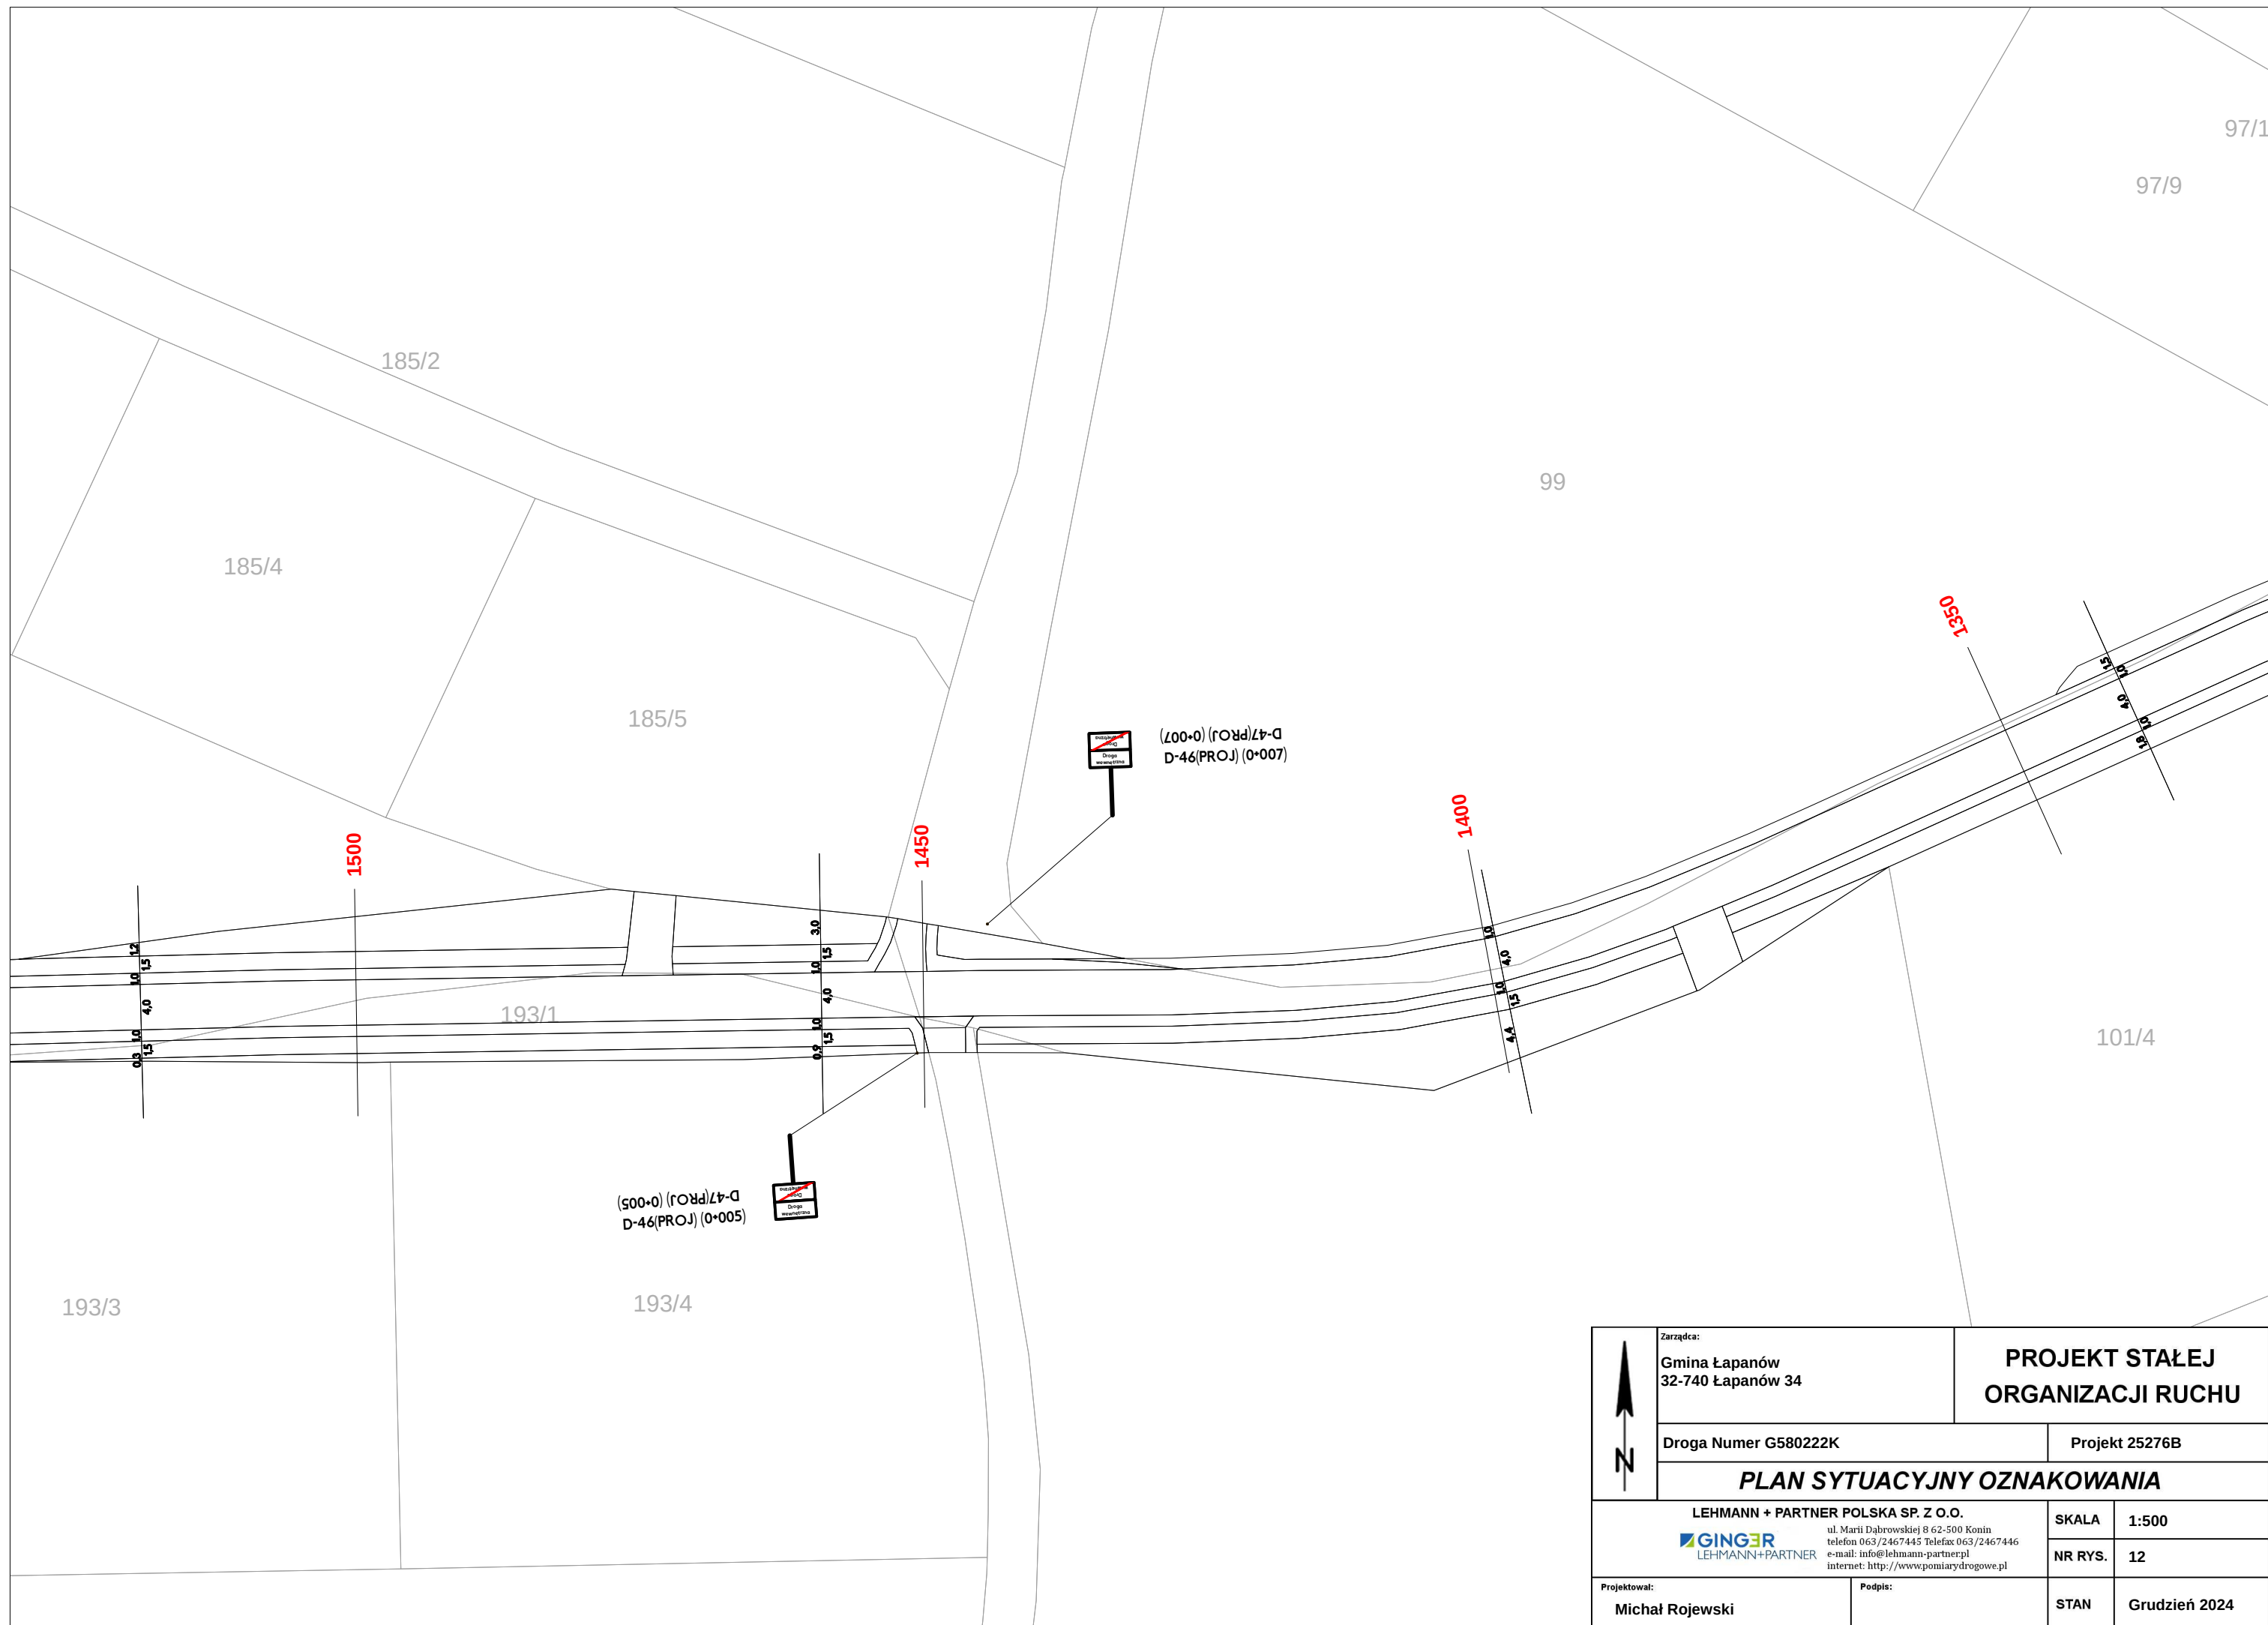

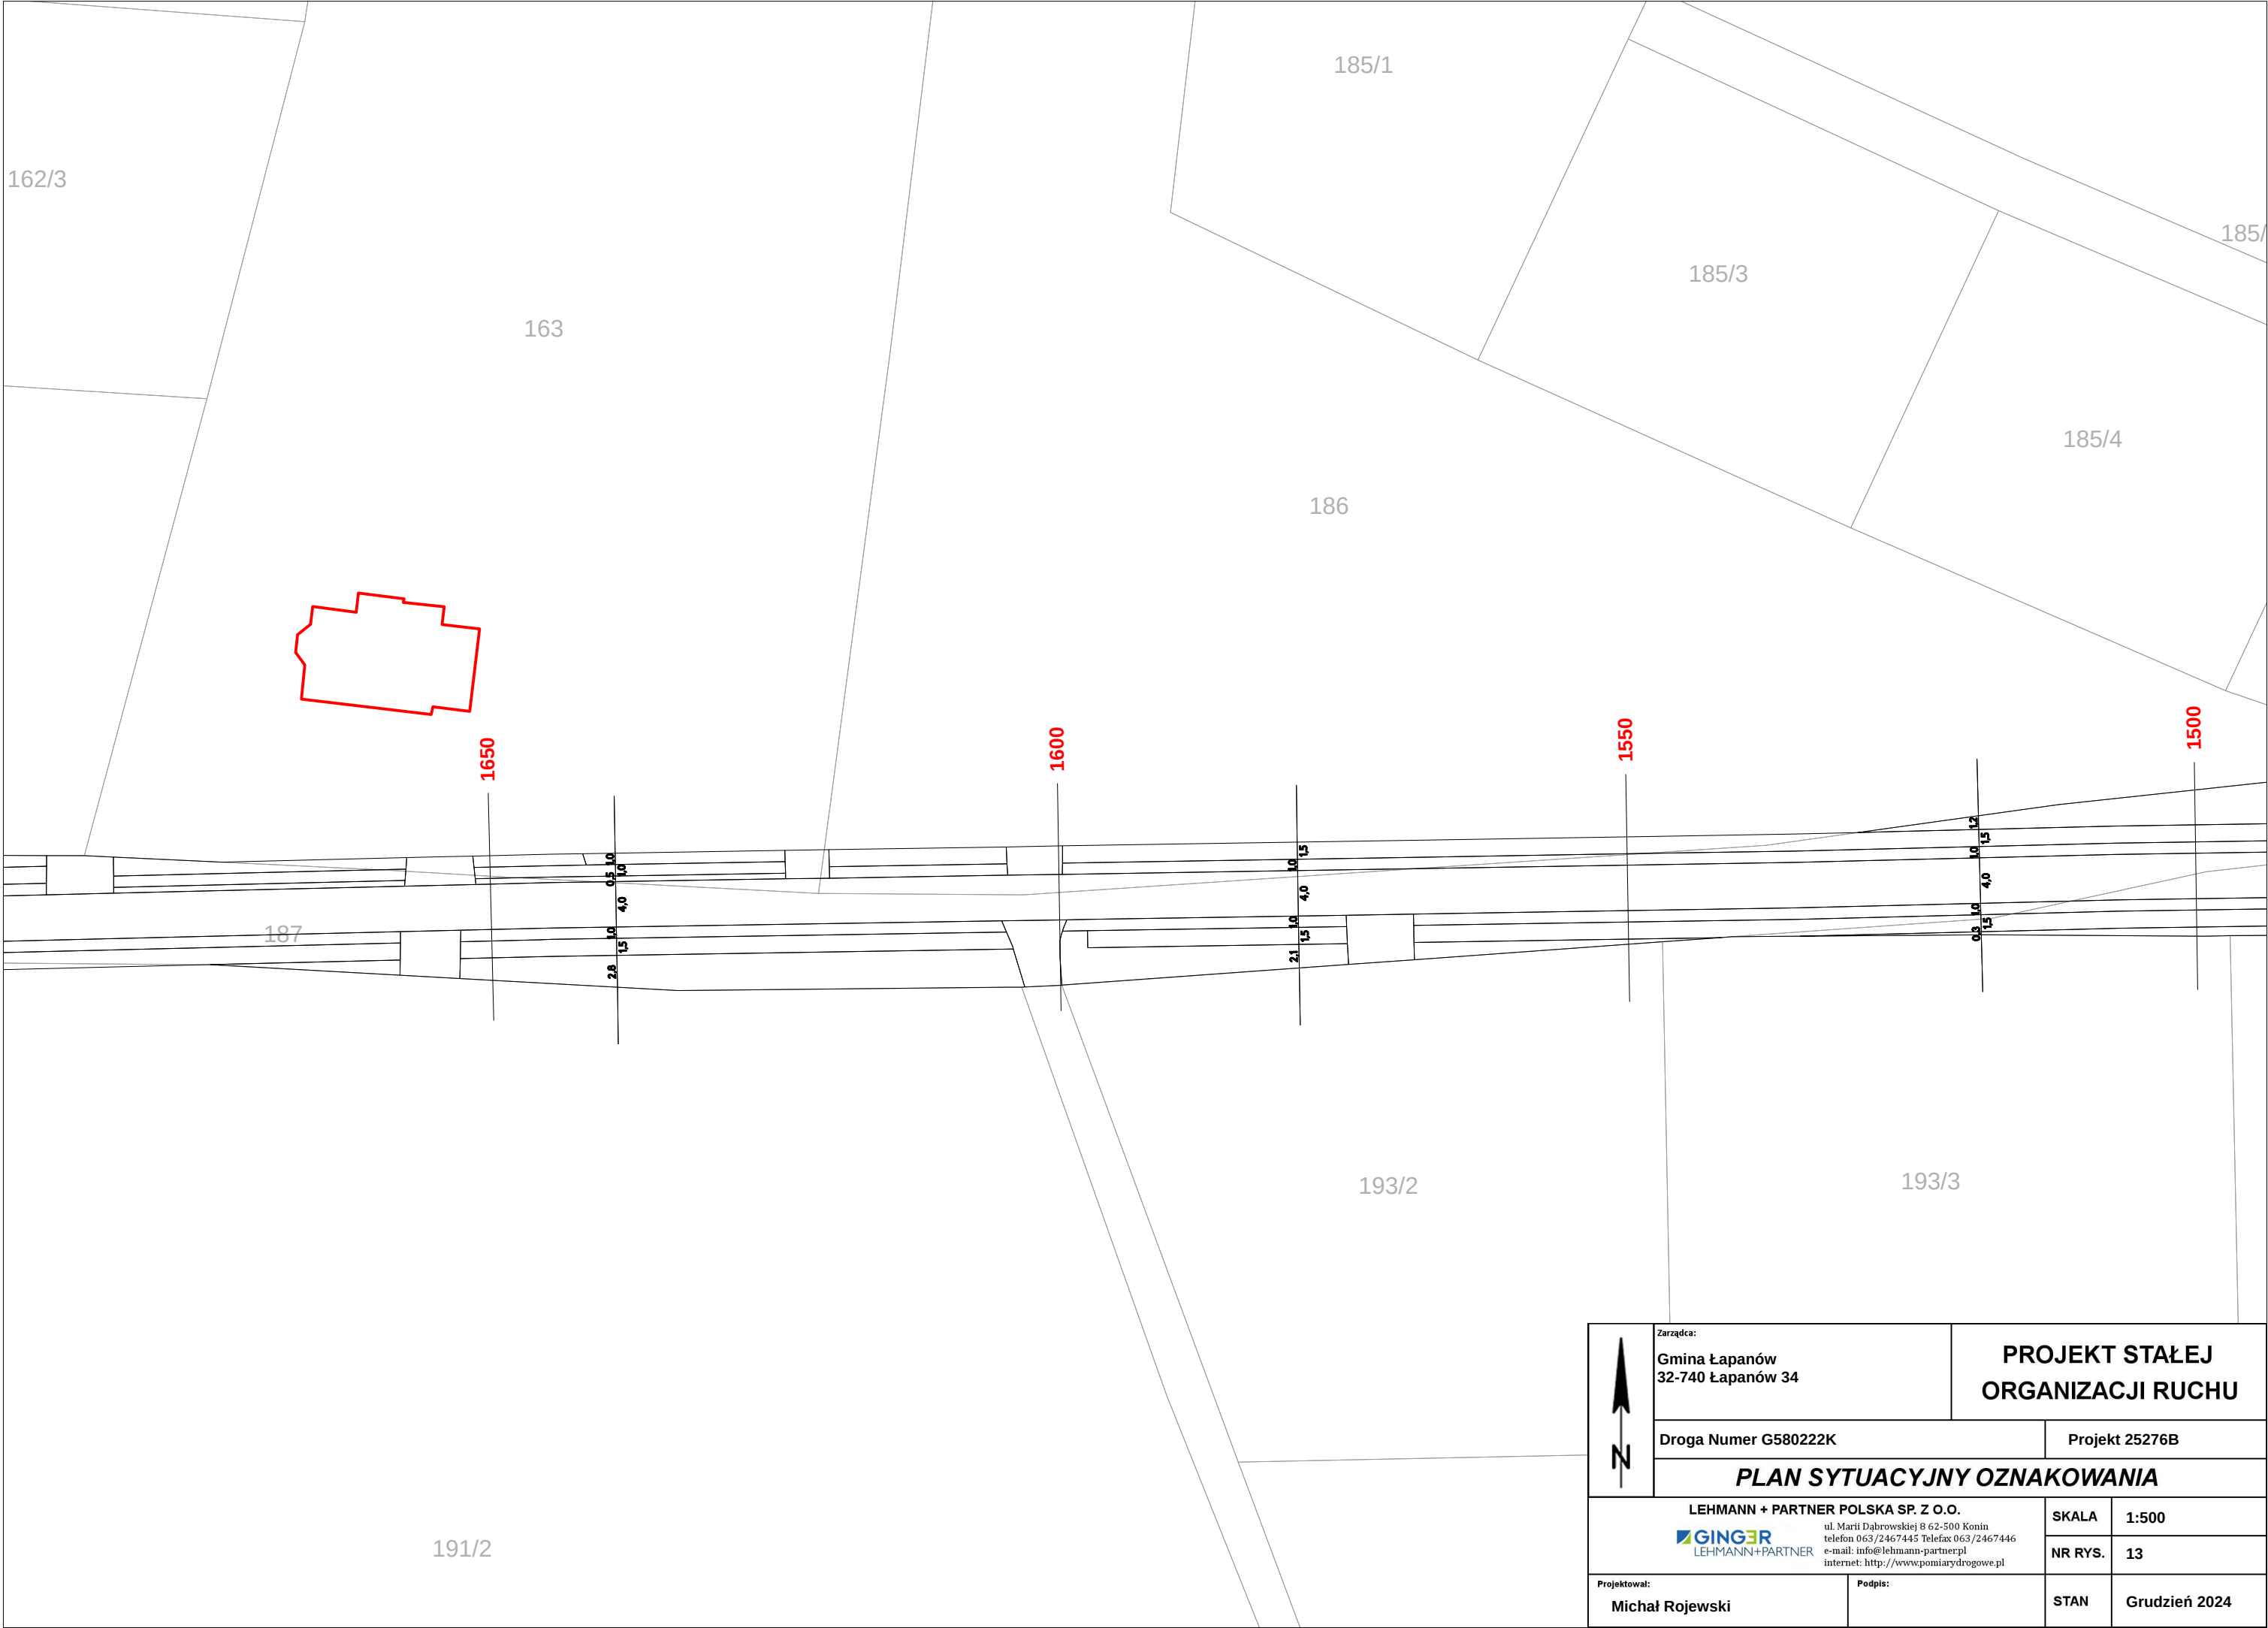

	Zarządca: Gmina Łapanów 32-740 Łapanów 34		PROJEKT STAŁEJ ORGANIZACJI RUCHU		
	Droga Numer G580222K		Projekt 25276B		
	PLAN SYTUACYJNY OZNAKOWANIA				
	LEHMANN + PARTNER POLSKA SP. Z O.O.  ul. Marii Dąbrowskiej 8 62-500 Konin telefon 063/2467445 Telefax 063/2467446 e-mail: info@lehmann-partner.pl internet: http://www.pomiarydrogowe.pl		SKALA	1:500	
		NR RYS.	13		
Projektował: Michał Rojewski		Podpis:		STAN	Grudzień 2024



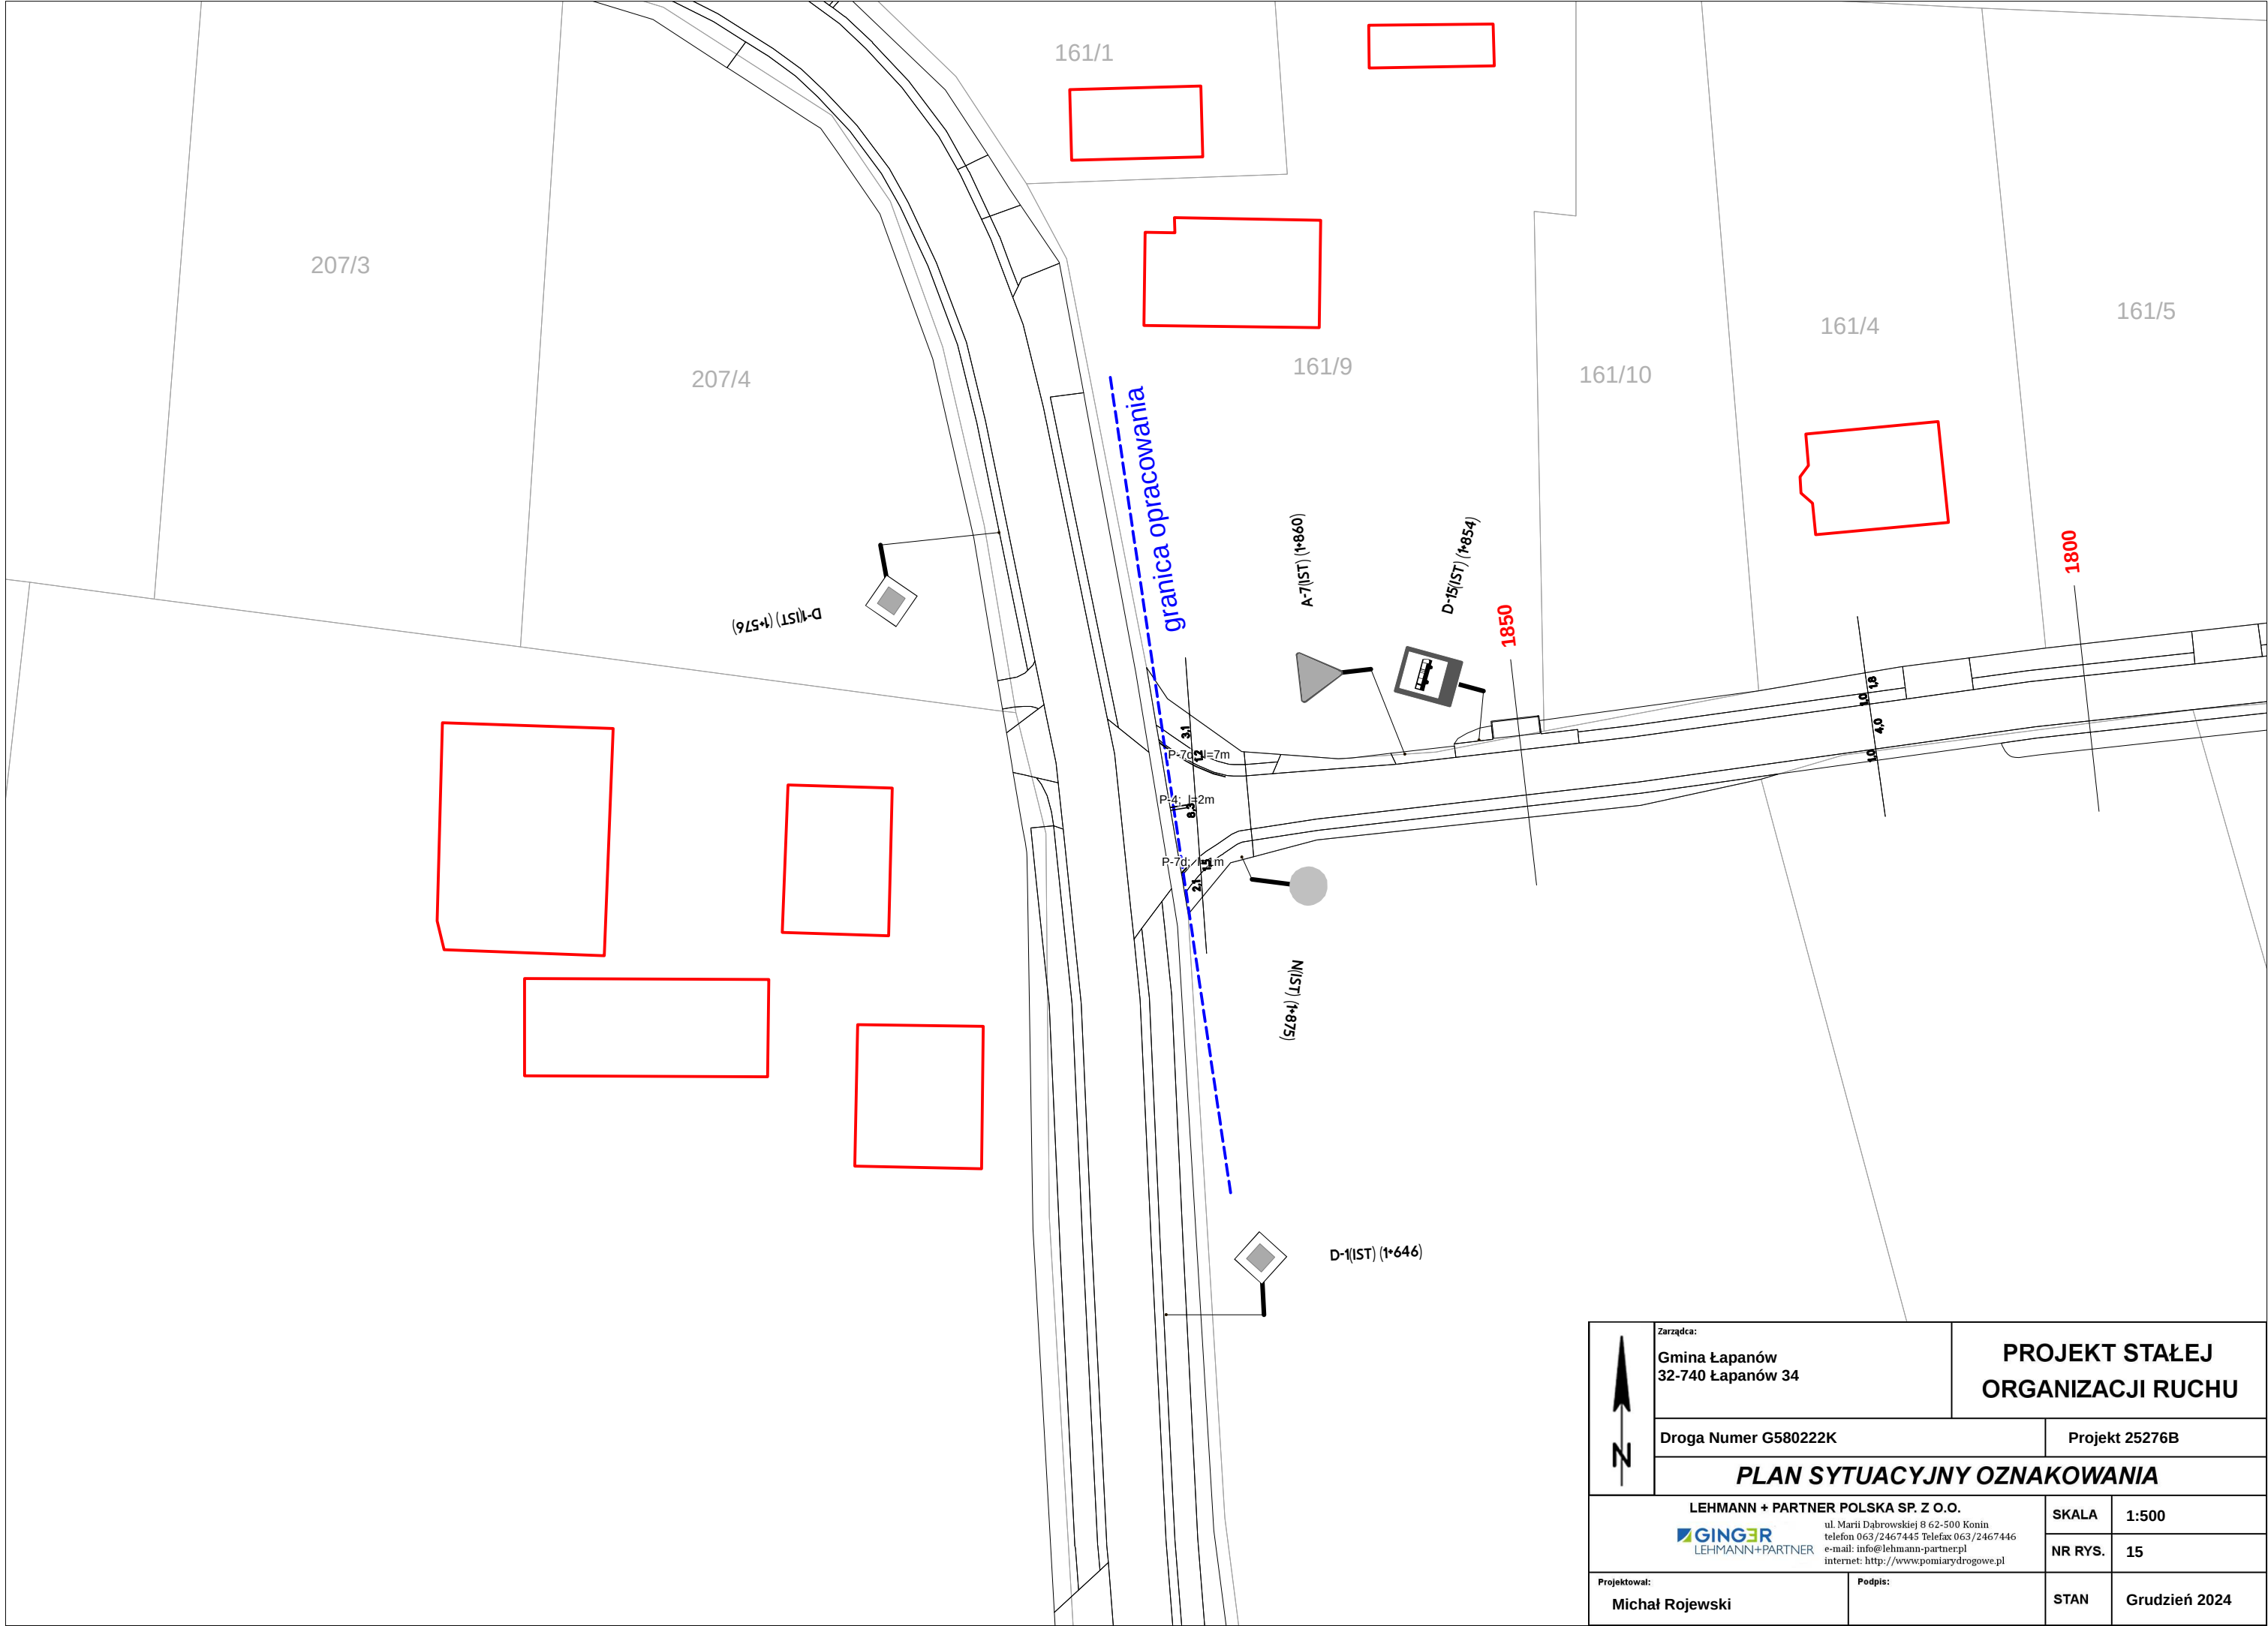

	Zarządca: Gmina Łapanów 32-740 Łapanów 34		PROJEKT STAŁEJ ORGANIZACJI RUCHU	
	Droga Numer G580222K		Projekt 25276B	
	PLAN SYTUACYJNY OZNAKOWANIA			
	LEHMANN + PARTNER POLSKA SP. Z O.O.  LEHMANN+PARTNER		SKALA	1:500
			NR RYS.	15
Projektował: Michał Rojewski		Podpis:		STAN Grudzień 2024