




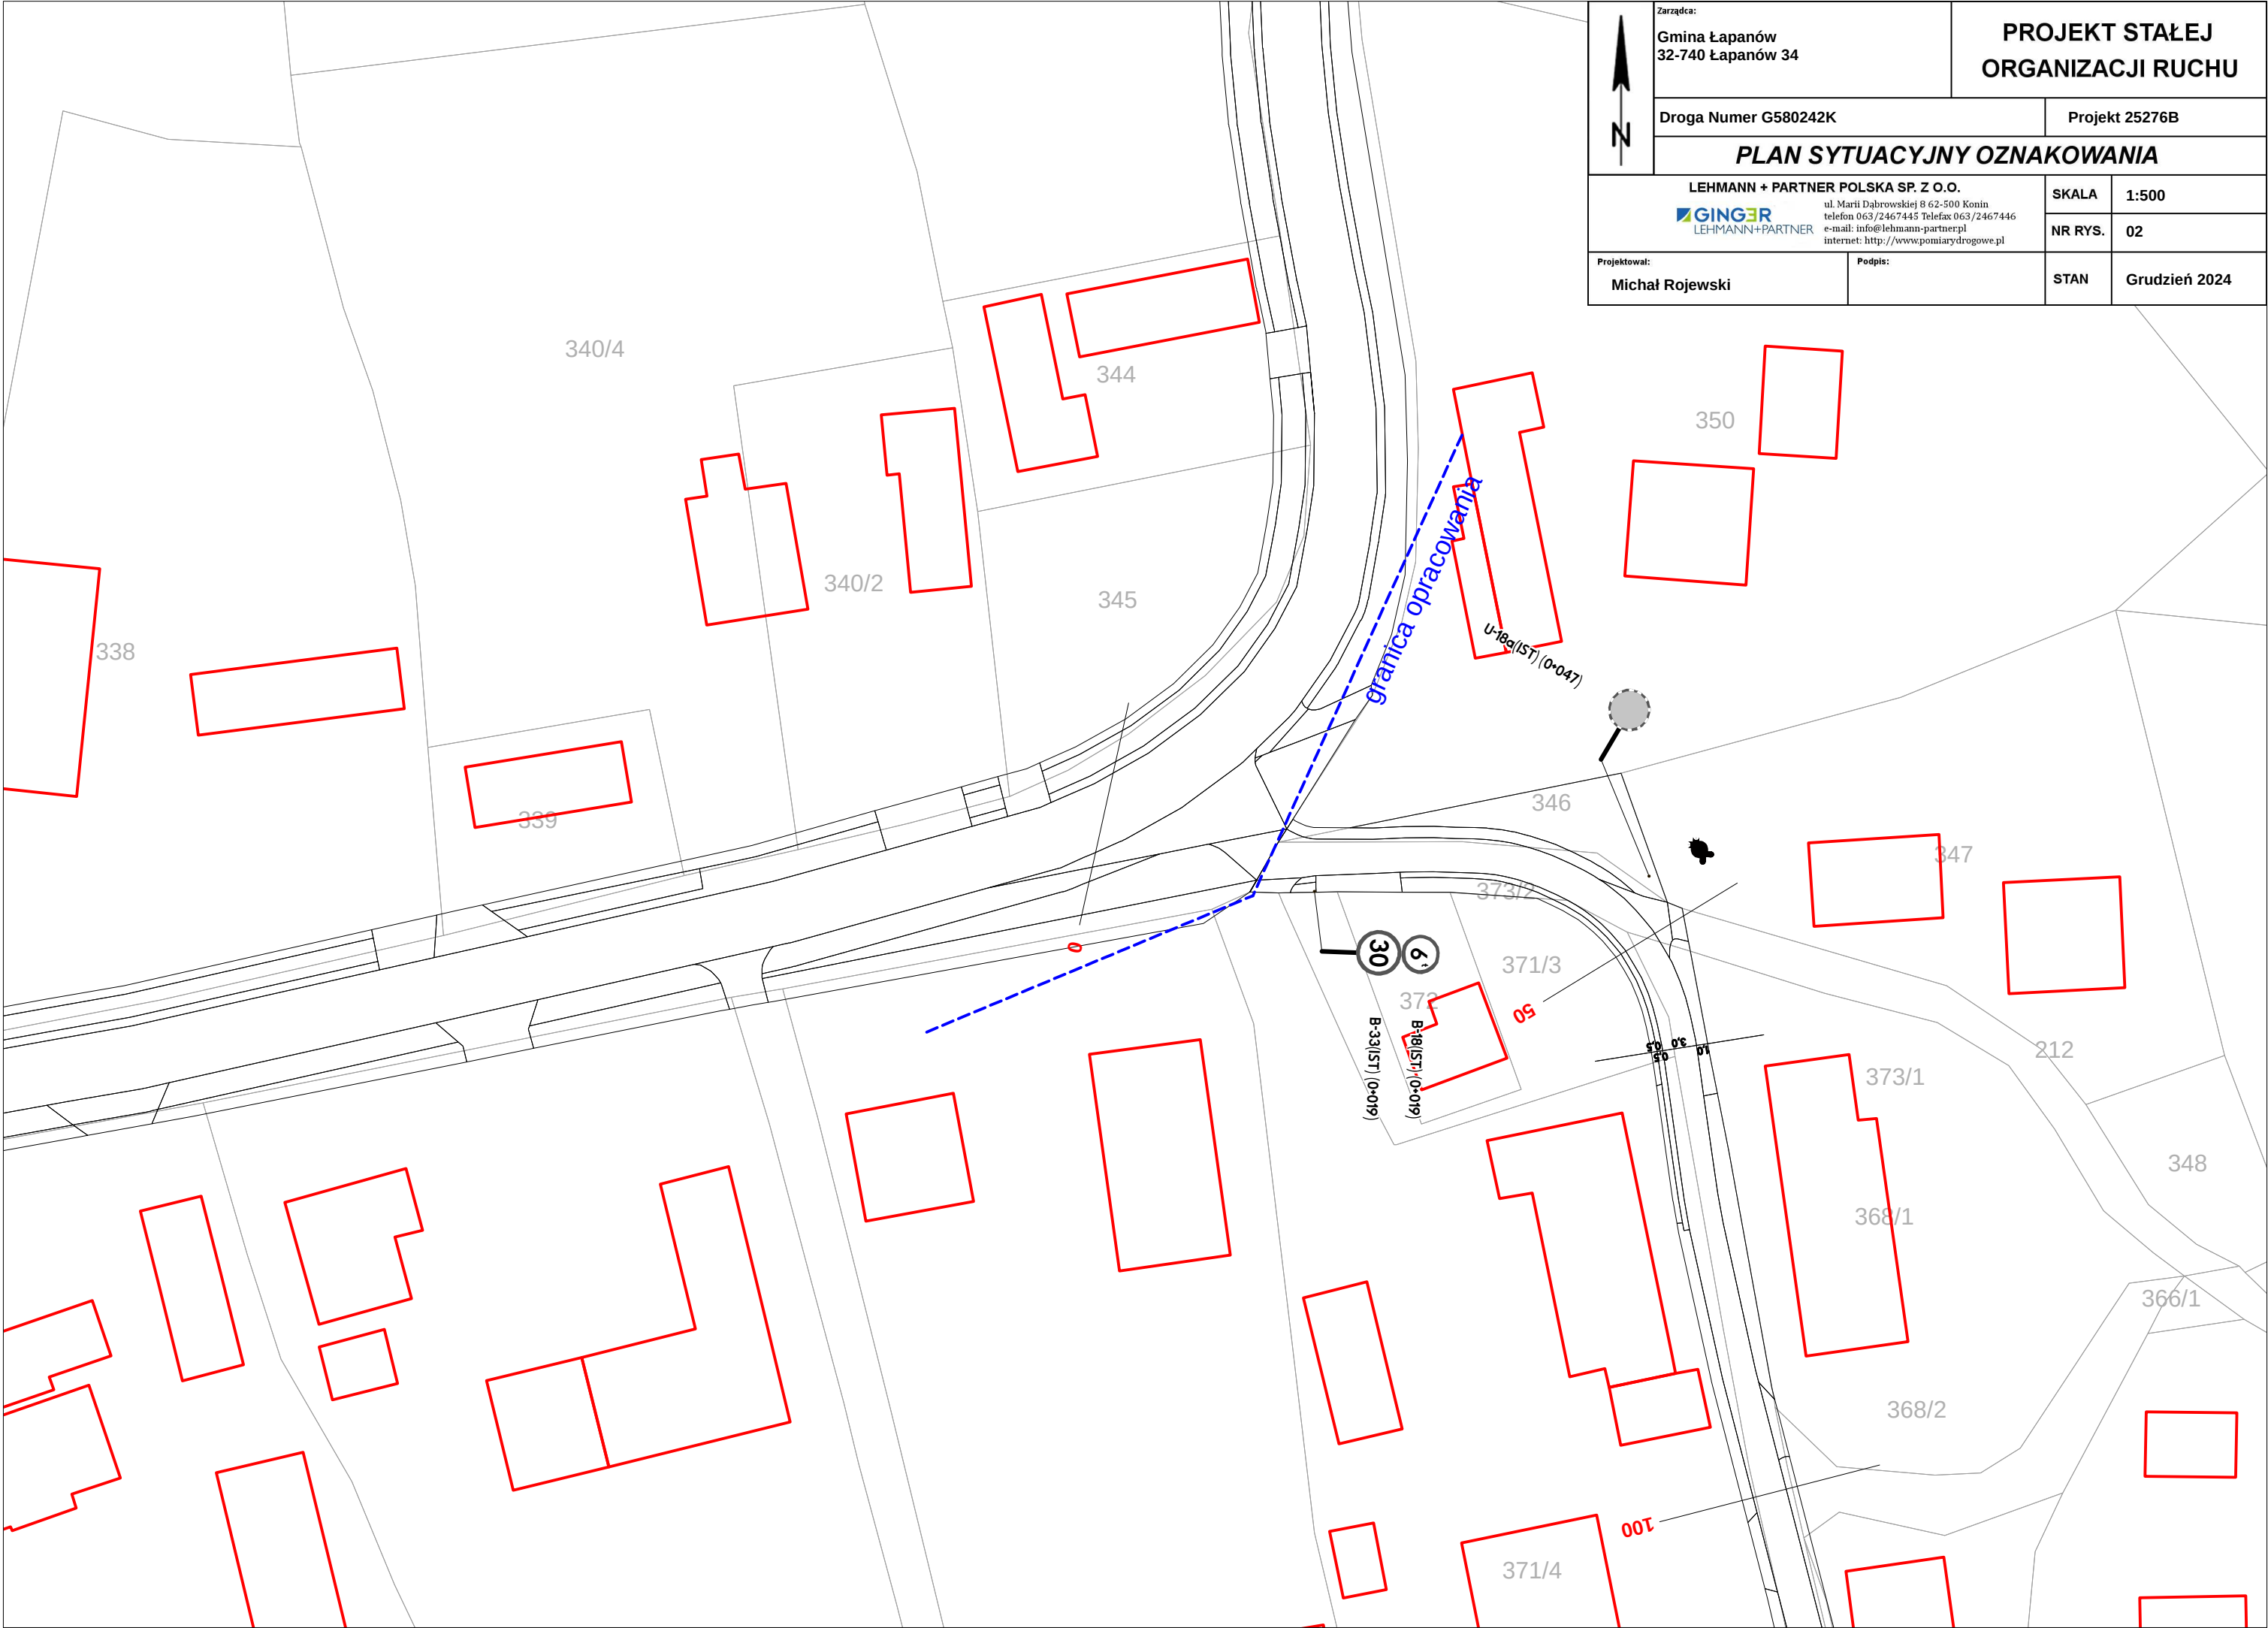


	Zarządca: Gmina Łapanów 32-740 Łapanów 34		PROJEKT STAŁEJ ORGANIZACJI RUCHU	
	Droga Numer G580242K		Projekt 25276B	
	PLAN SYTUACYJNY OZNAKOWANIA			
	LEHMANN + PARTNER POLSKA SP. Z O.O.  ul. Marii Dąbrowskiej 8 62-500 Konin telefon 063/2467445 Telefax 063/2467446 e-mail: info@lehmnn-partnerpl internet: http://www.pomiarydrogowe.pl		SKALA	1:500
			NR RYS.	02
Projektował: Michał Rojewski		Podpis:		STAN Grudzień 2024

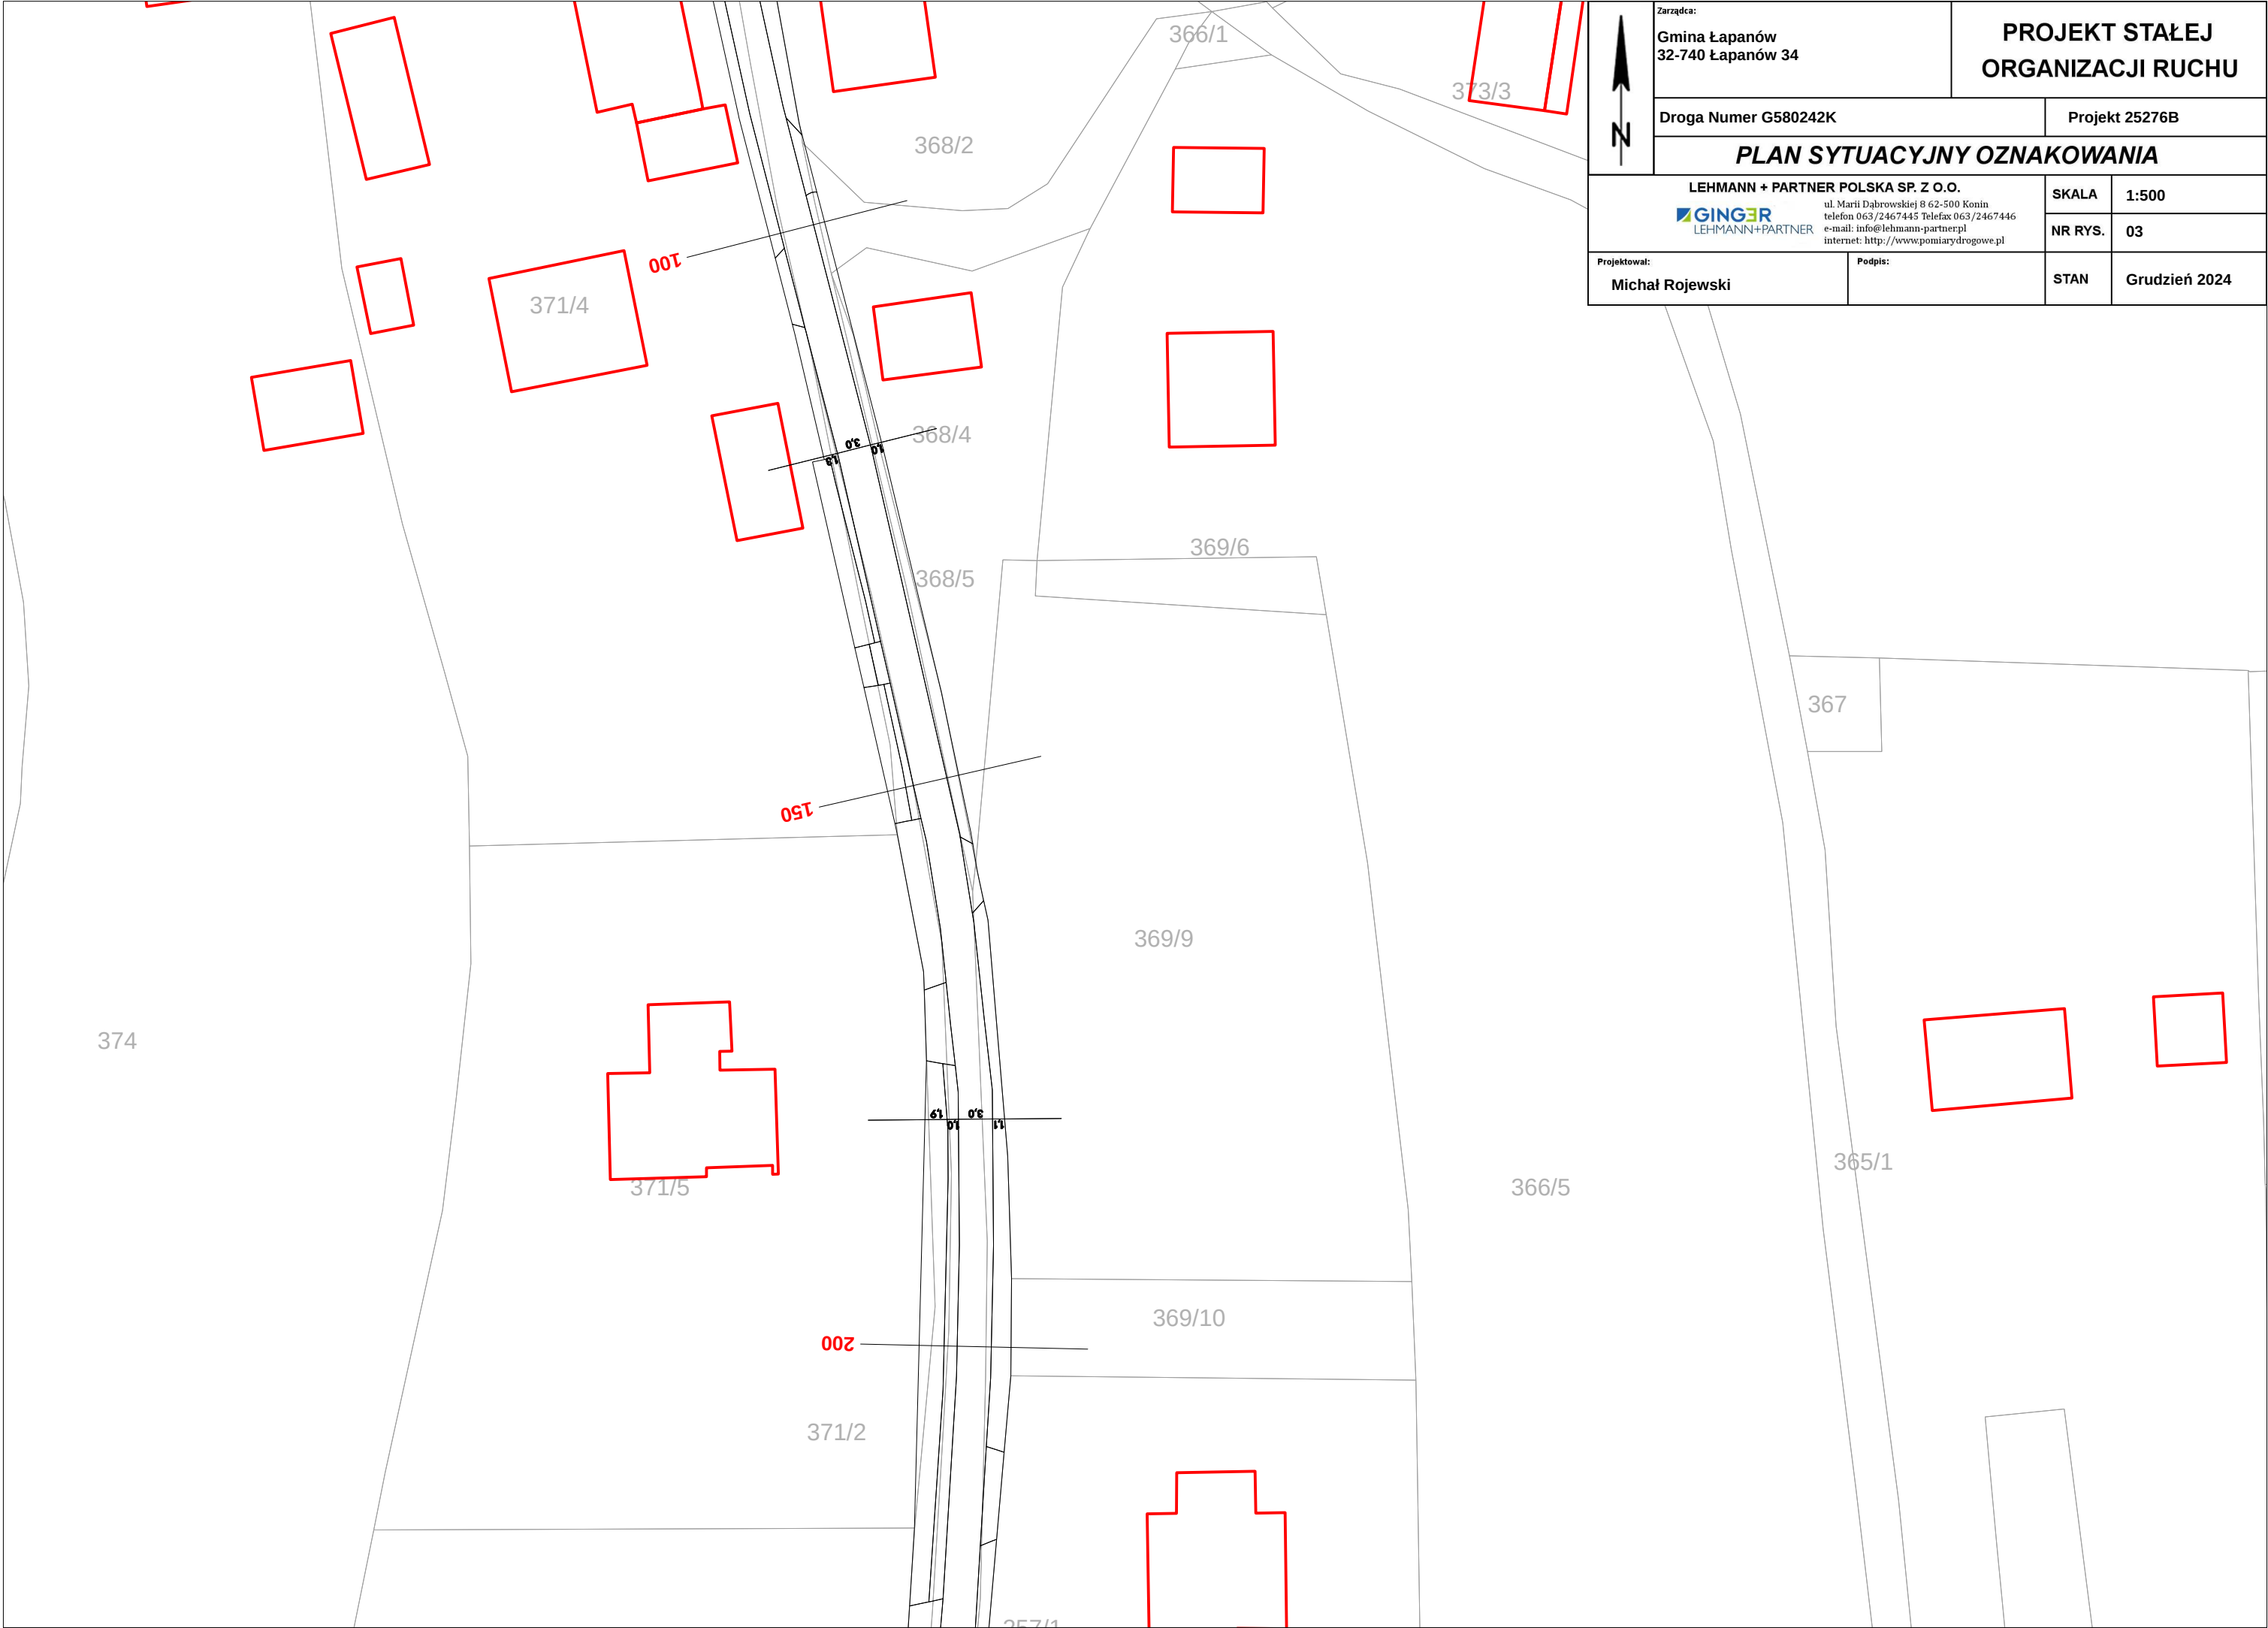


	Zarządca: Gmina Łapanów 32-740 Łapanów 34		PROJEKT STAŁEJ ORGANIZACJI RUCHU	
	Droga Numer G580242K		Projekt 25276B	
	PLAN SYTUACYJNY OZNAKOWANIA			
	LEHMANN + PARTNER POLSKA SP. Z O.O.  ul. Marii Dąbrowskiej 8 62-500 Konin telefon 063/2467445 Telefax 063/2467446 e-mail: info@lehmann-partner.pl internet: http://www.poniarydrogowe.pl		SKALA	1:500
		NR RYS.	03	
Projektował: Michał Rojewski		Podpis:		STAN Grudzień 2024

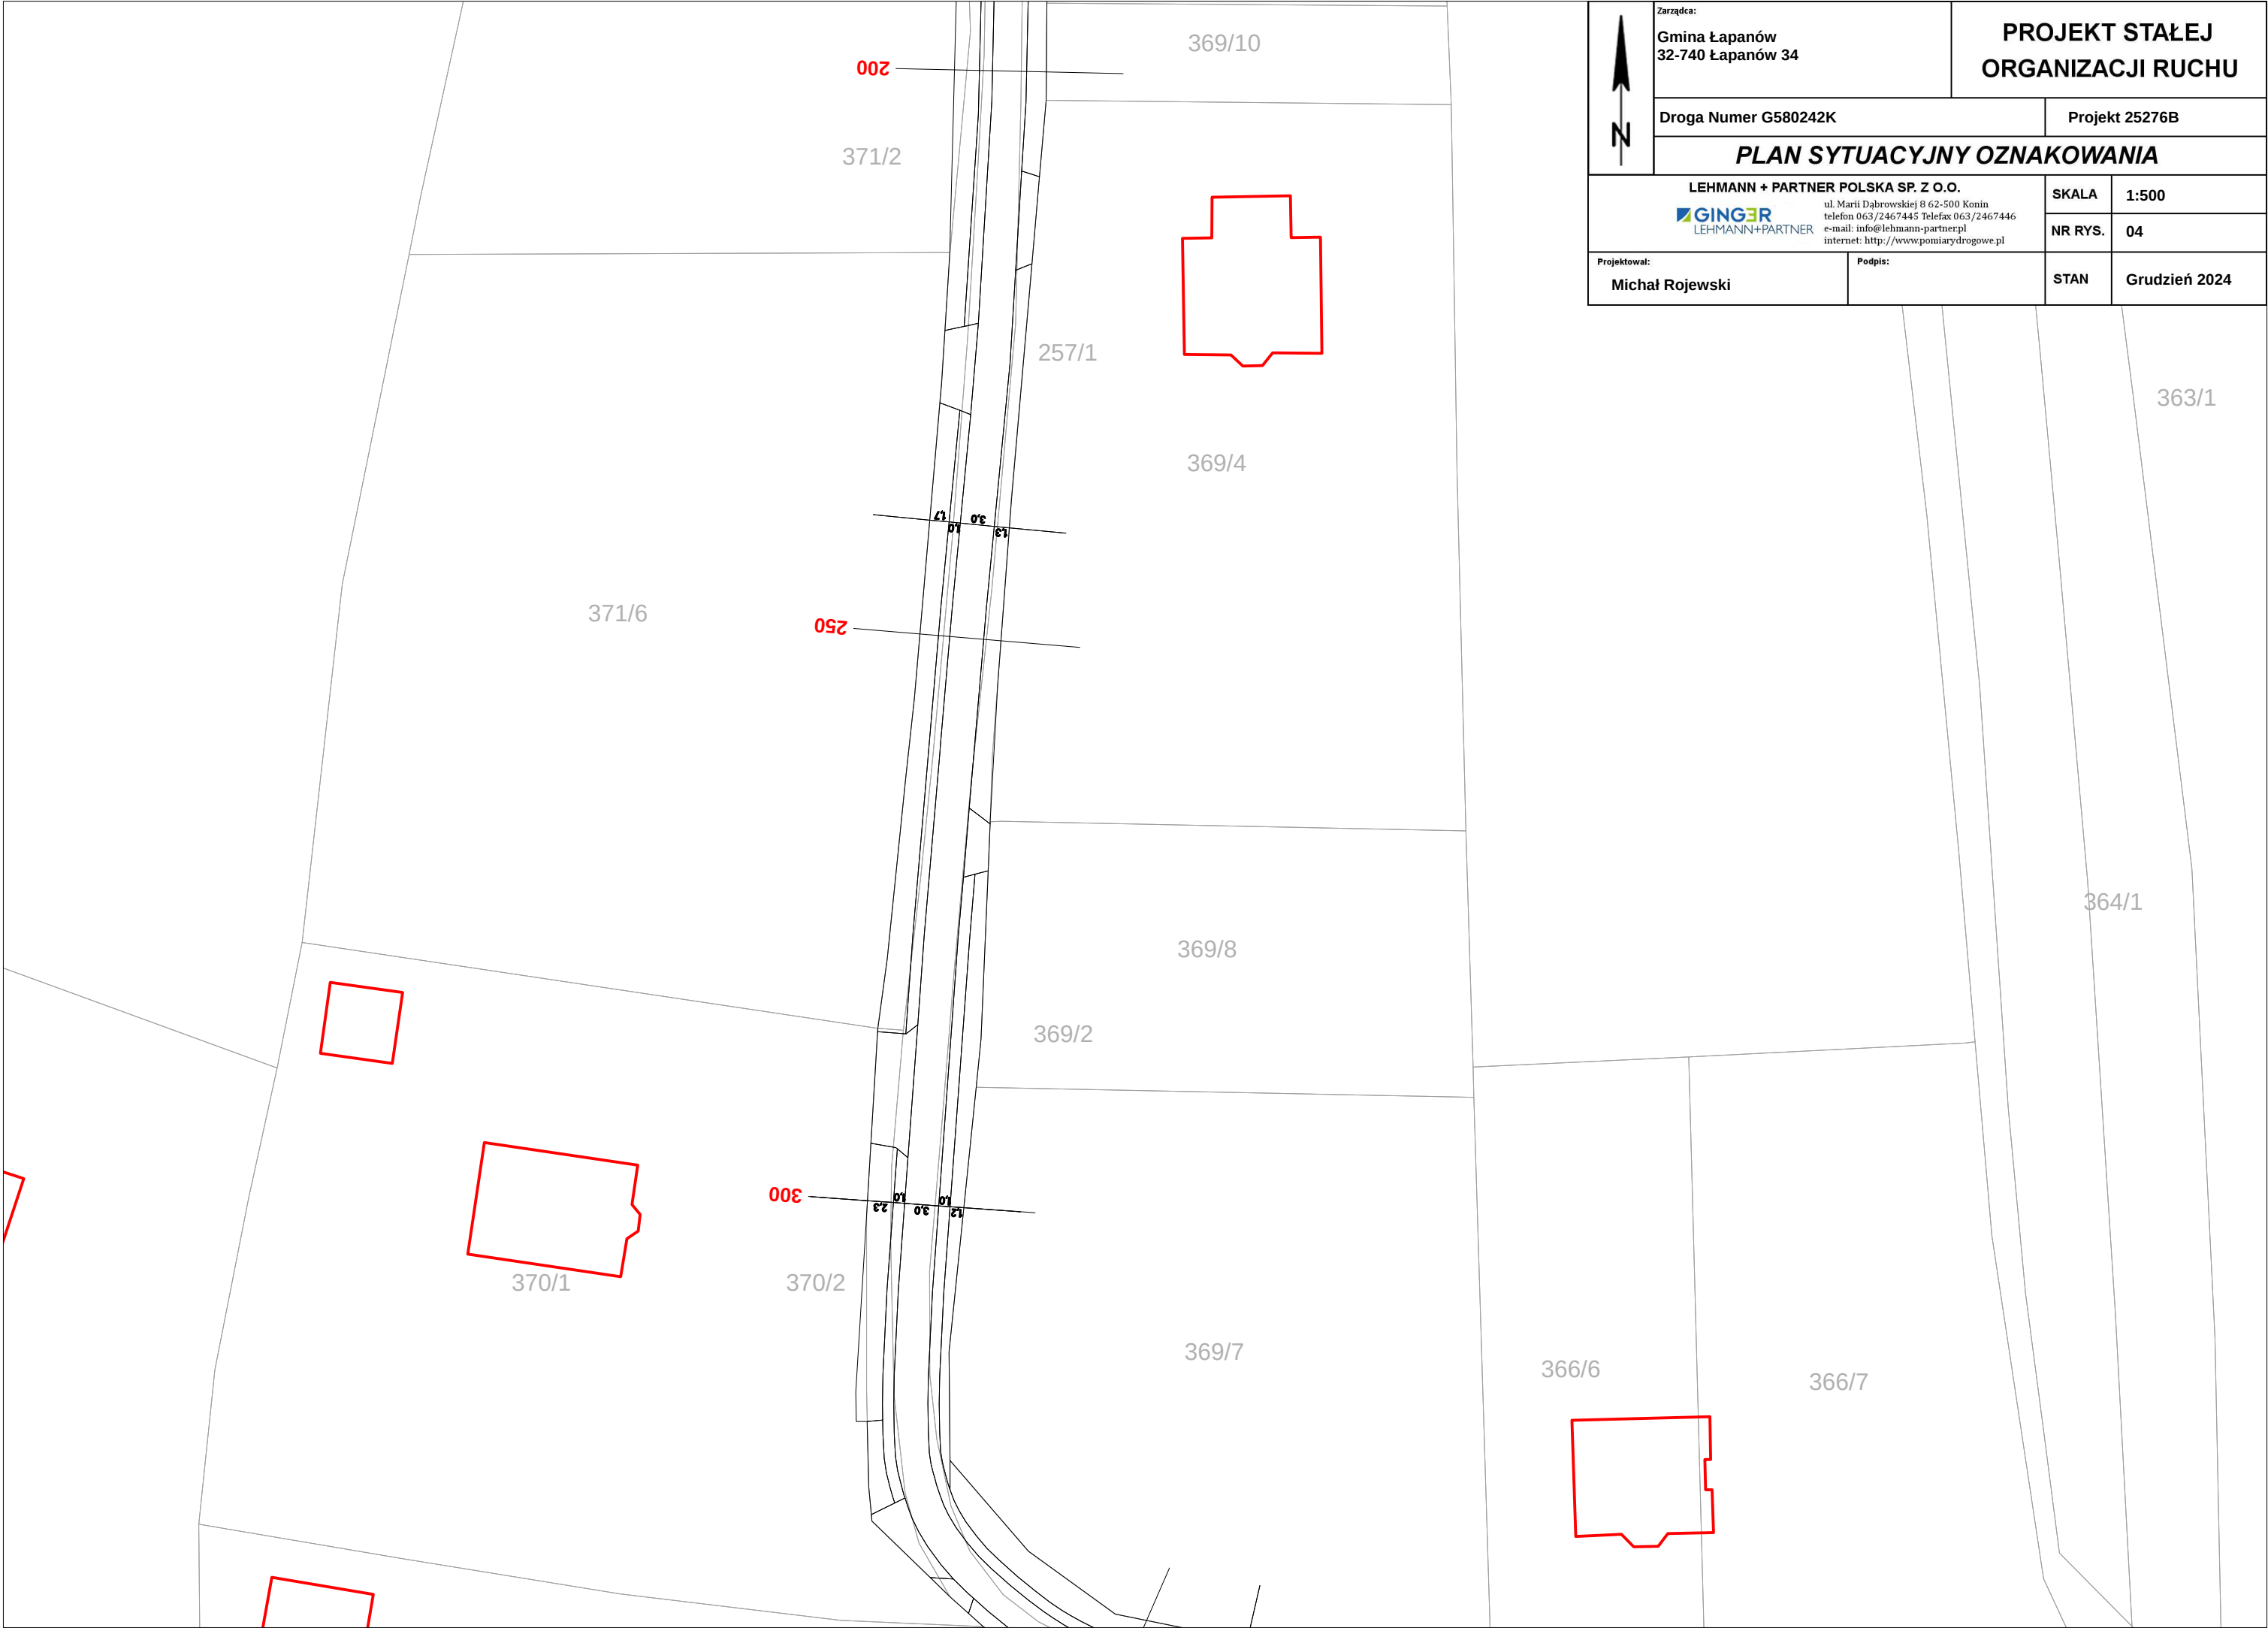


	Zarządca: Gmina Łapanów 32-740 Łapanów 34		PROJEKT STAŁEJ ORGANIZACJI RUCHU	
	Droga Numer G580242K		Projekt 25276B	
	PLAN SYTUACYJNY OZNAKOWANIA			
	LEHMANN + PARTNER POLSKA SP. Z O.O. ul. Marii Dąbrowskiej 8 62-500 Konin telefon 063/2467445 Telefax 063/2467446 e-mail: info@lehmANN-partnerpl internet: http://www.pomiarydrogowe.pl		SKALA	1:500
			NR RYS.	04
Projektował: Michał Rojewski		Podpis:		STAN Grudzień 2024

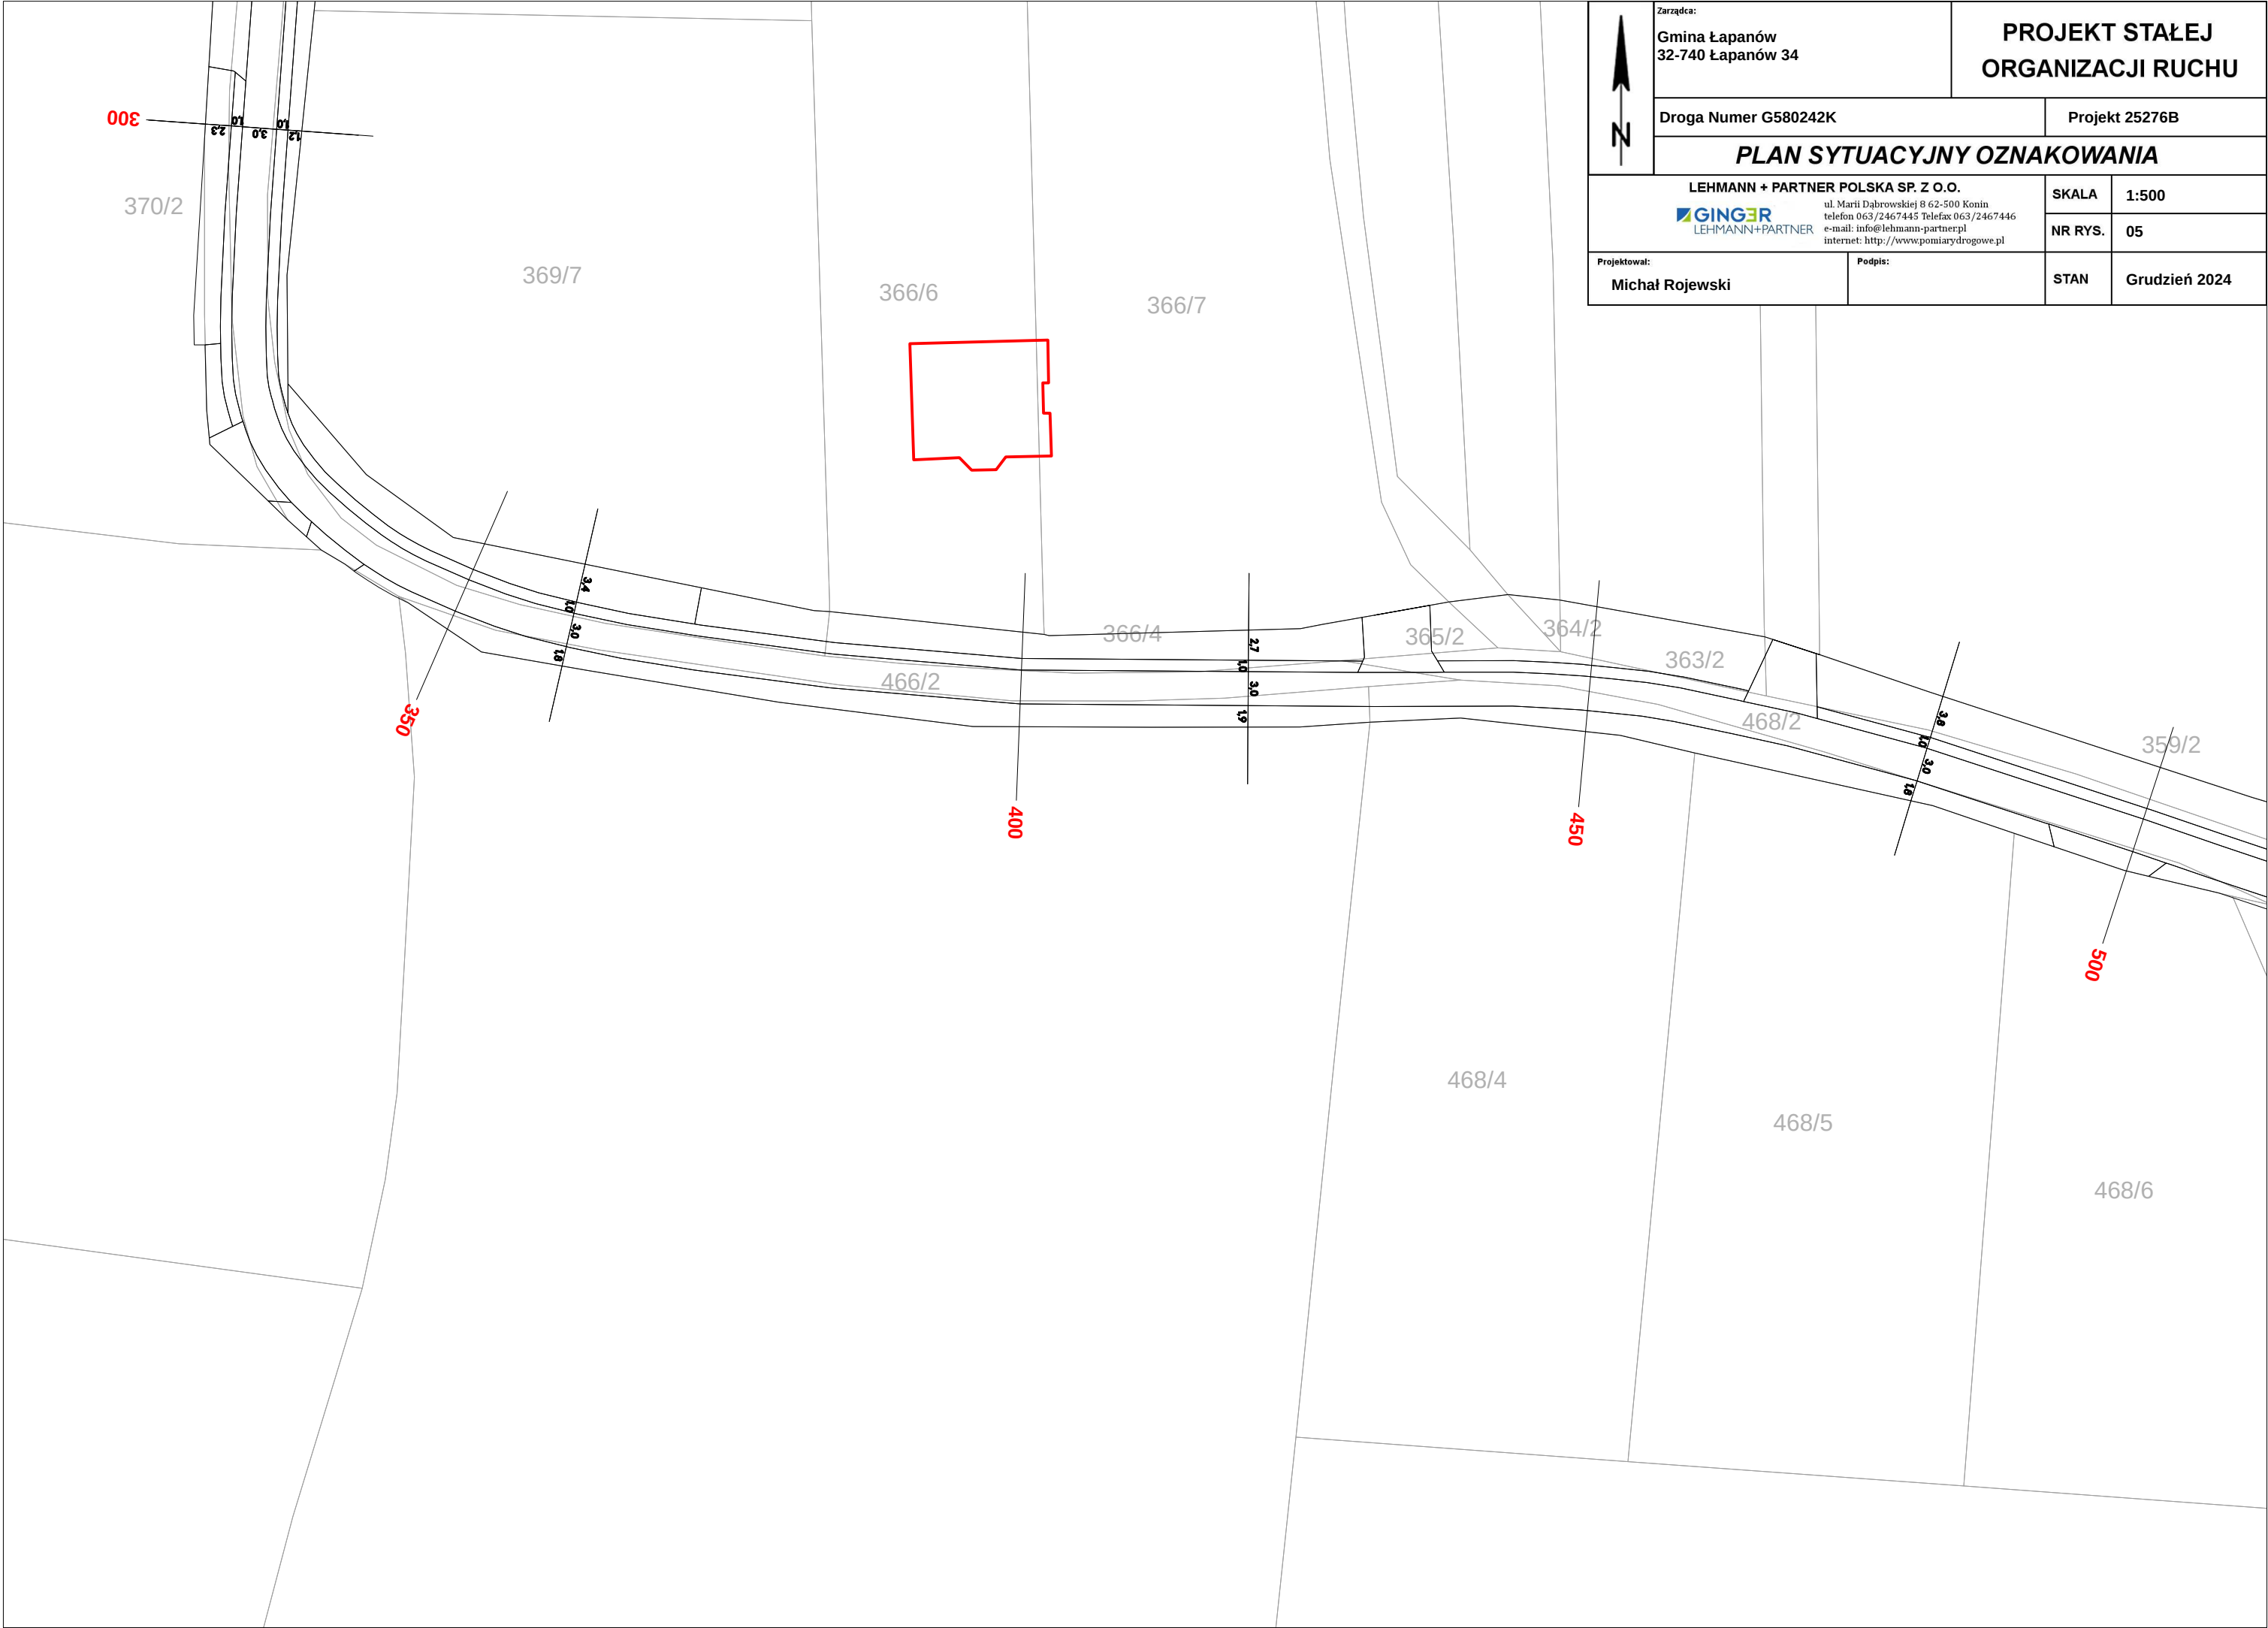


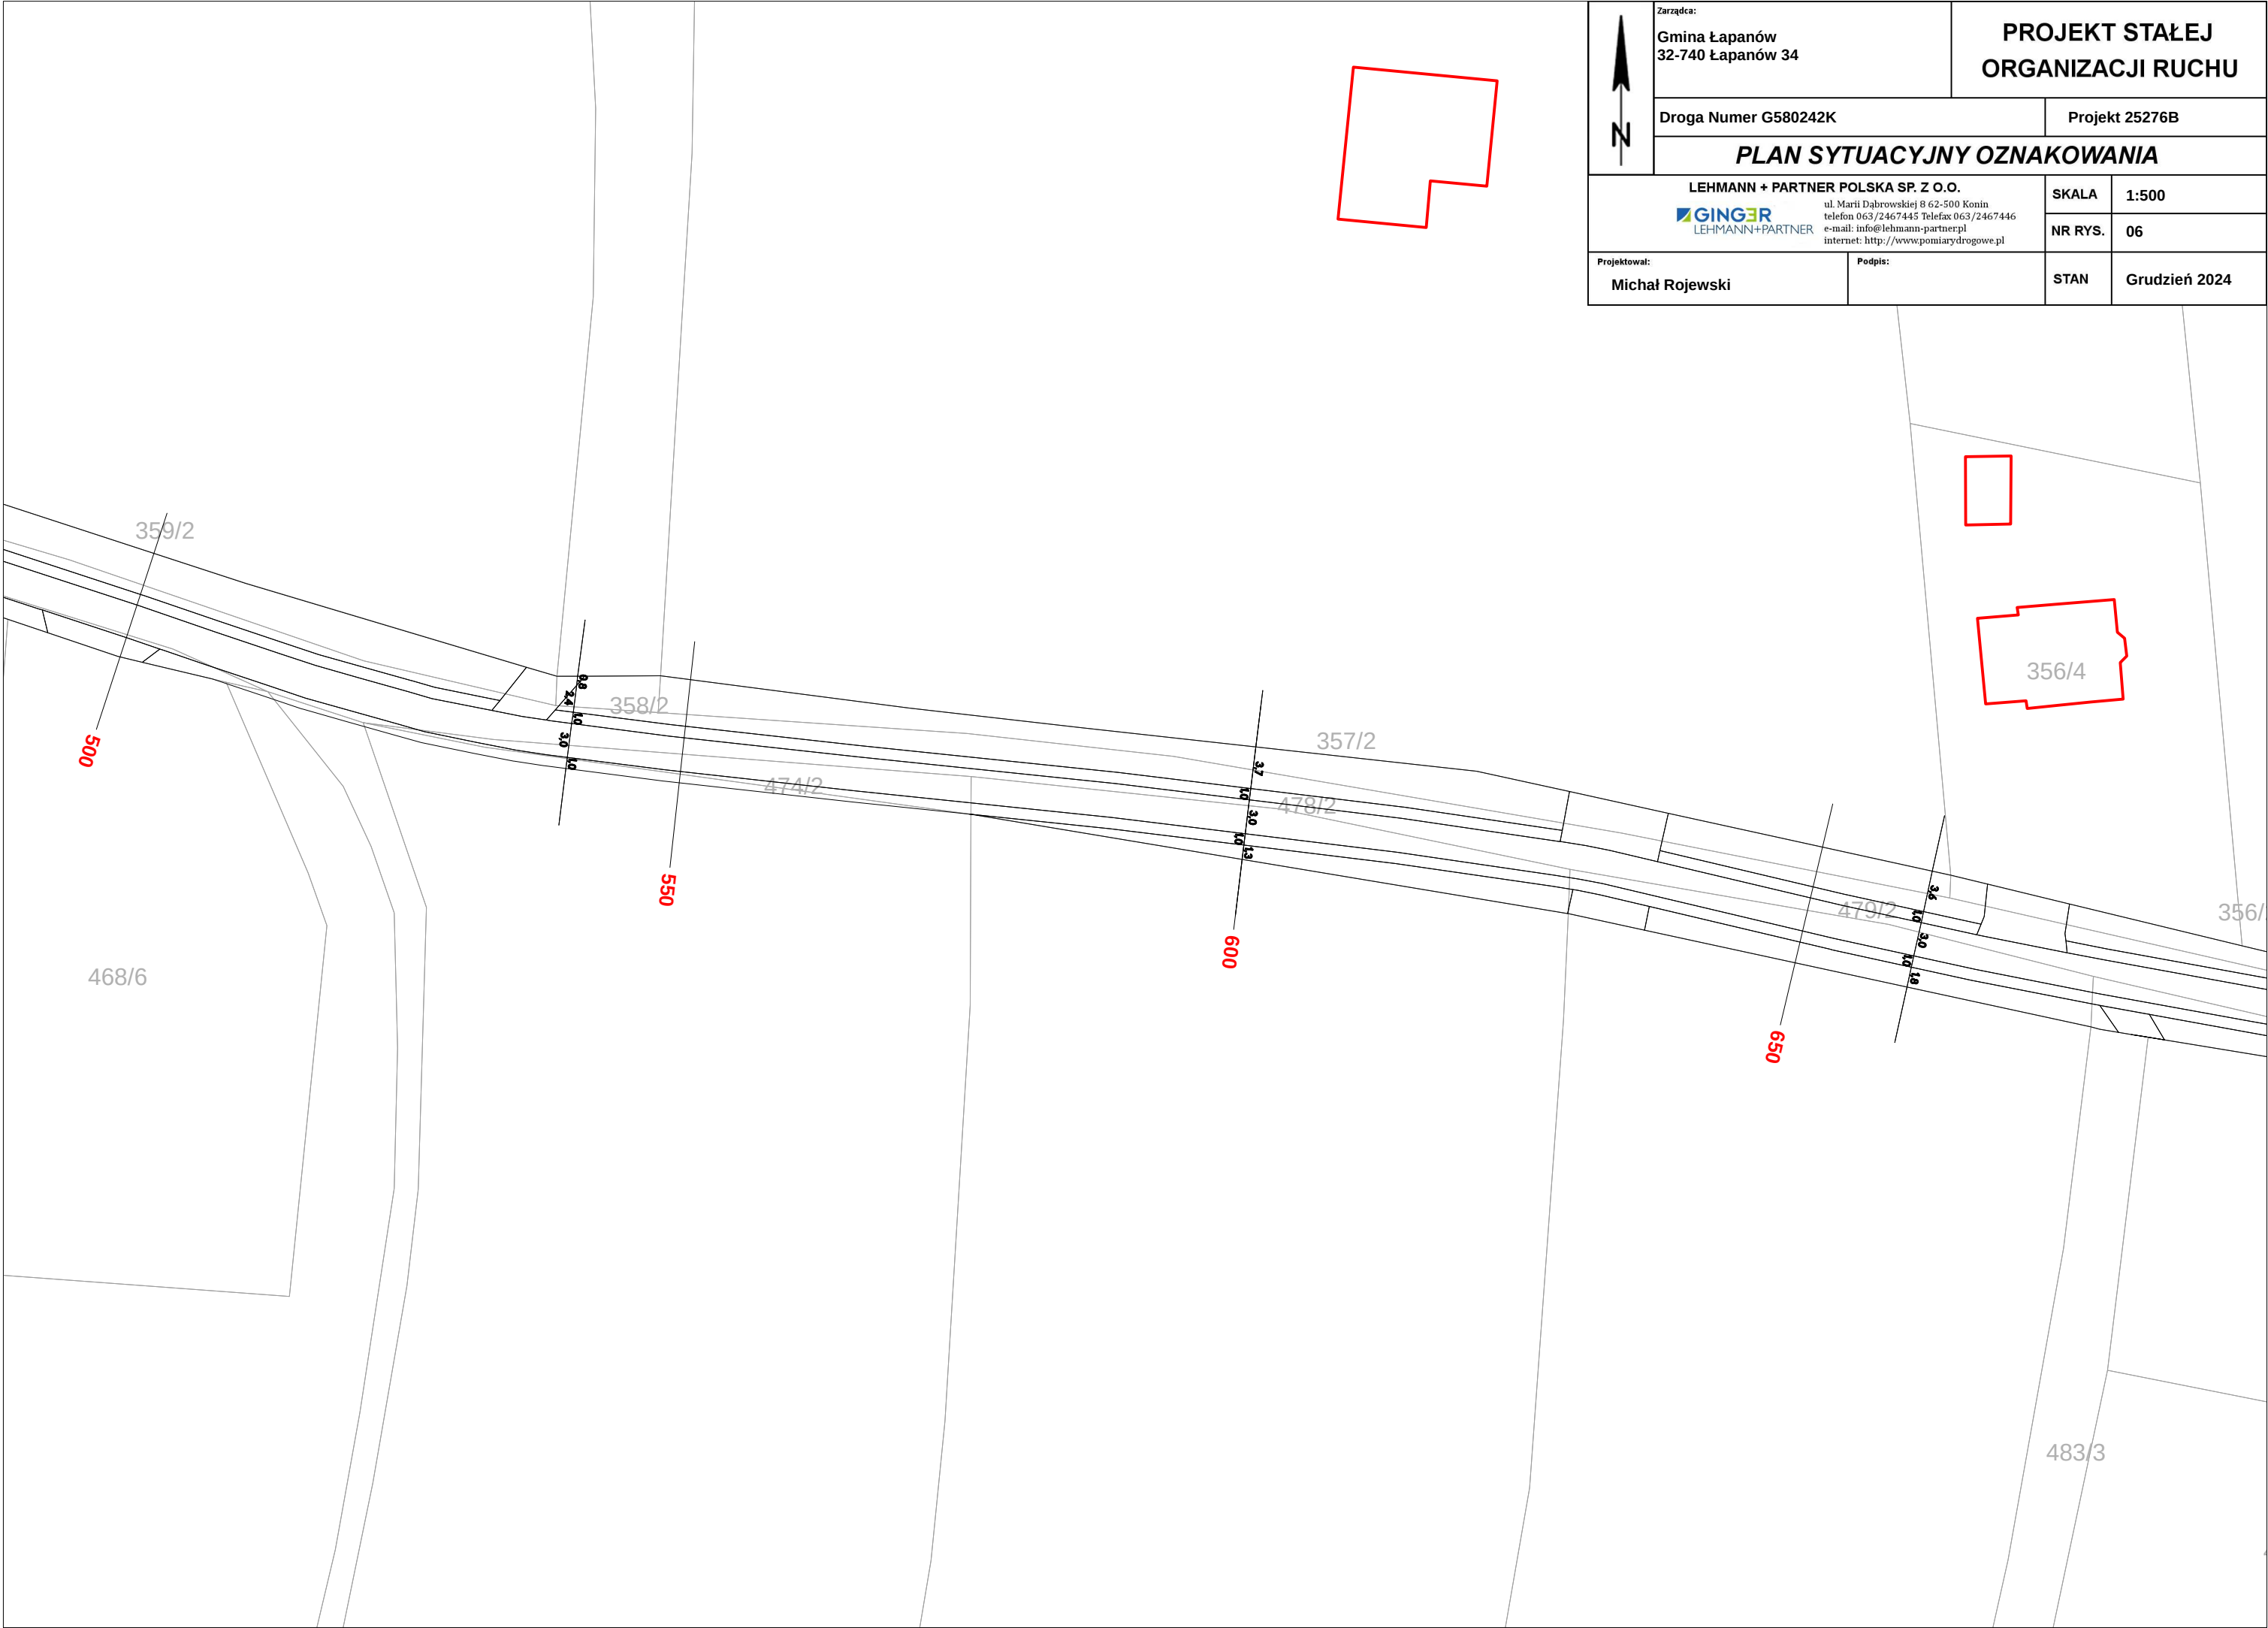

	Zarządca: Gmina Łapanów 32-740 Łapanów 34		PROJEKT STAŁEJ ORGANIZACJI RUCHU	
	Droga Numer G580242K		Projekt 25276B	
	PLAN SYTUACYJNY OZNAKOWANIA			
	LEHMANN + PARTNER POLSKA SP. Z O.O.  LEHMANN+PARTNER ul. Marii Dąbrowskiej 8 62-500 Konin telefon 063/2467445 Telefax 063/2467446 e-mail: info@lehmann-partner.pl internet: http://www.pomiarydrogowe.pl		SKALA	1:500
			NR RYS.	06
Projektował: Michał Rojewski		Podpis:		STAN Grudzień 2024

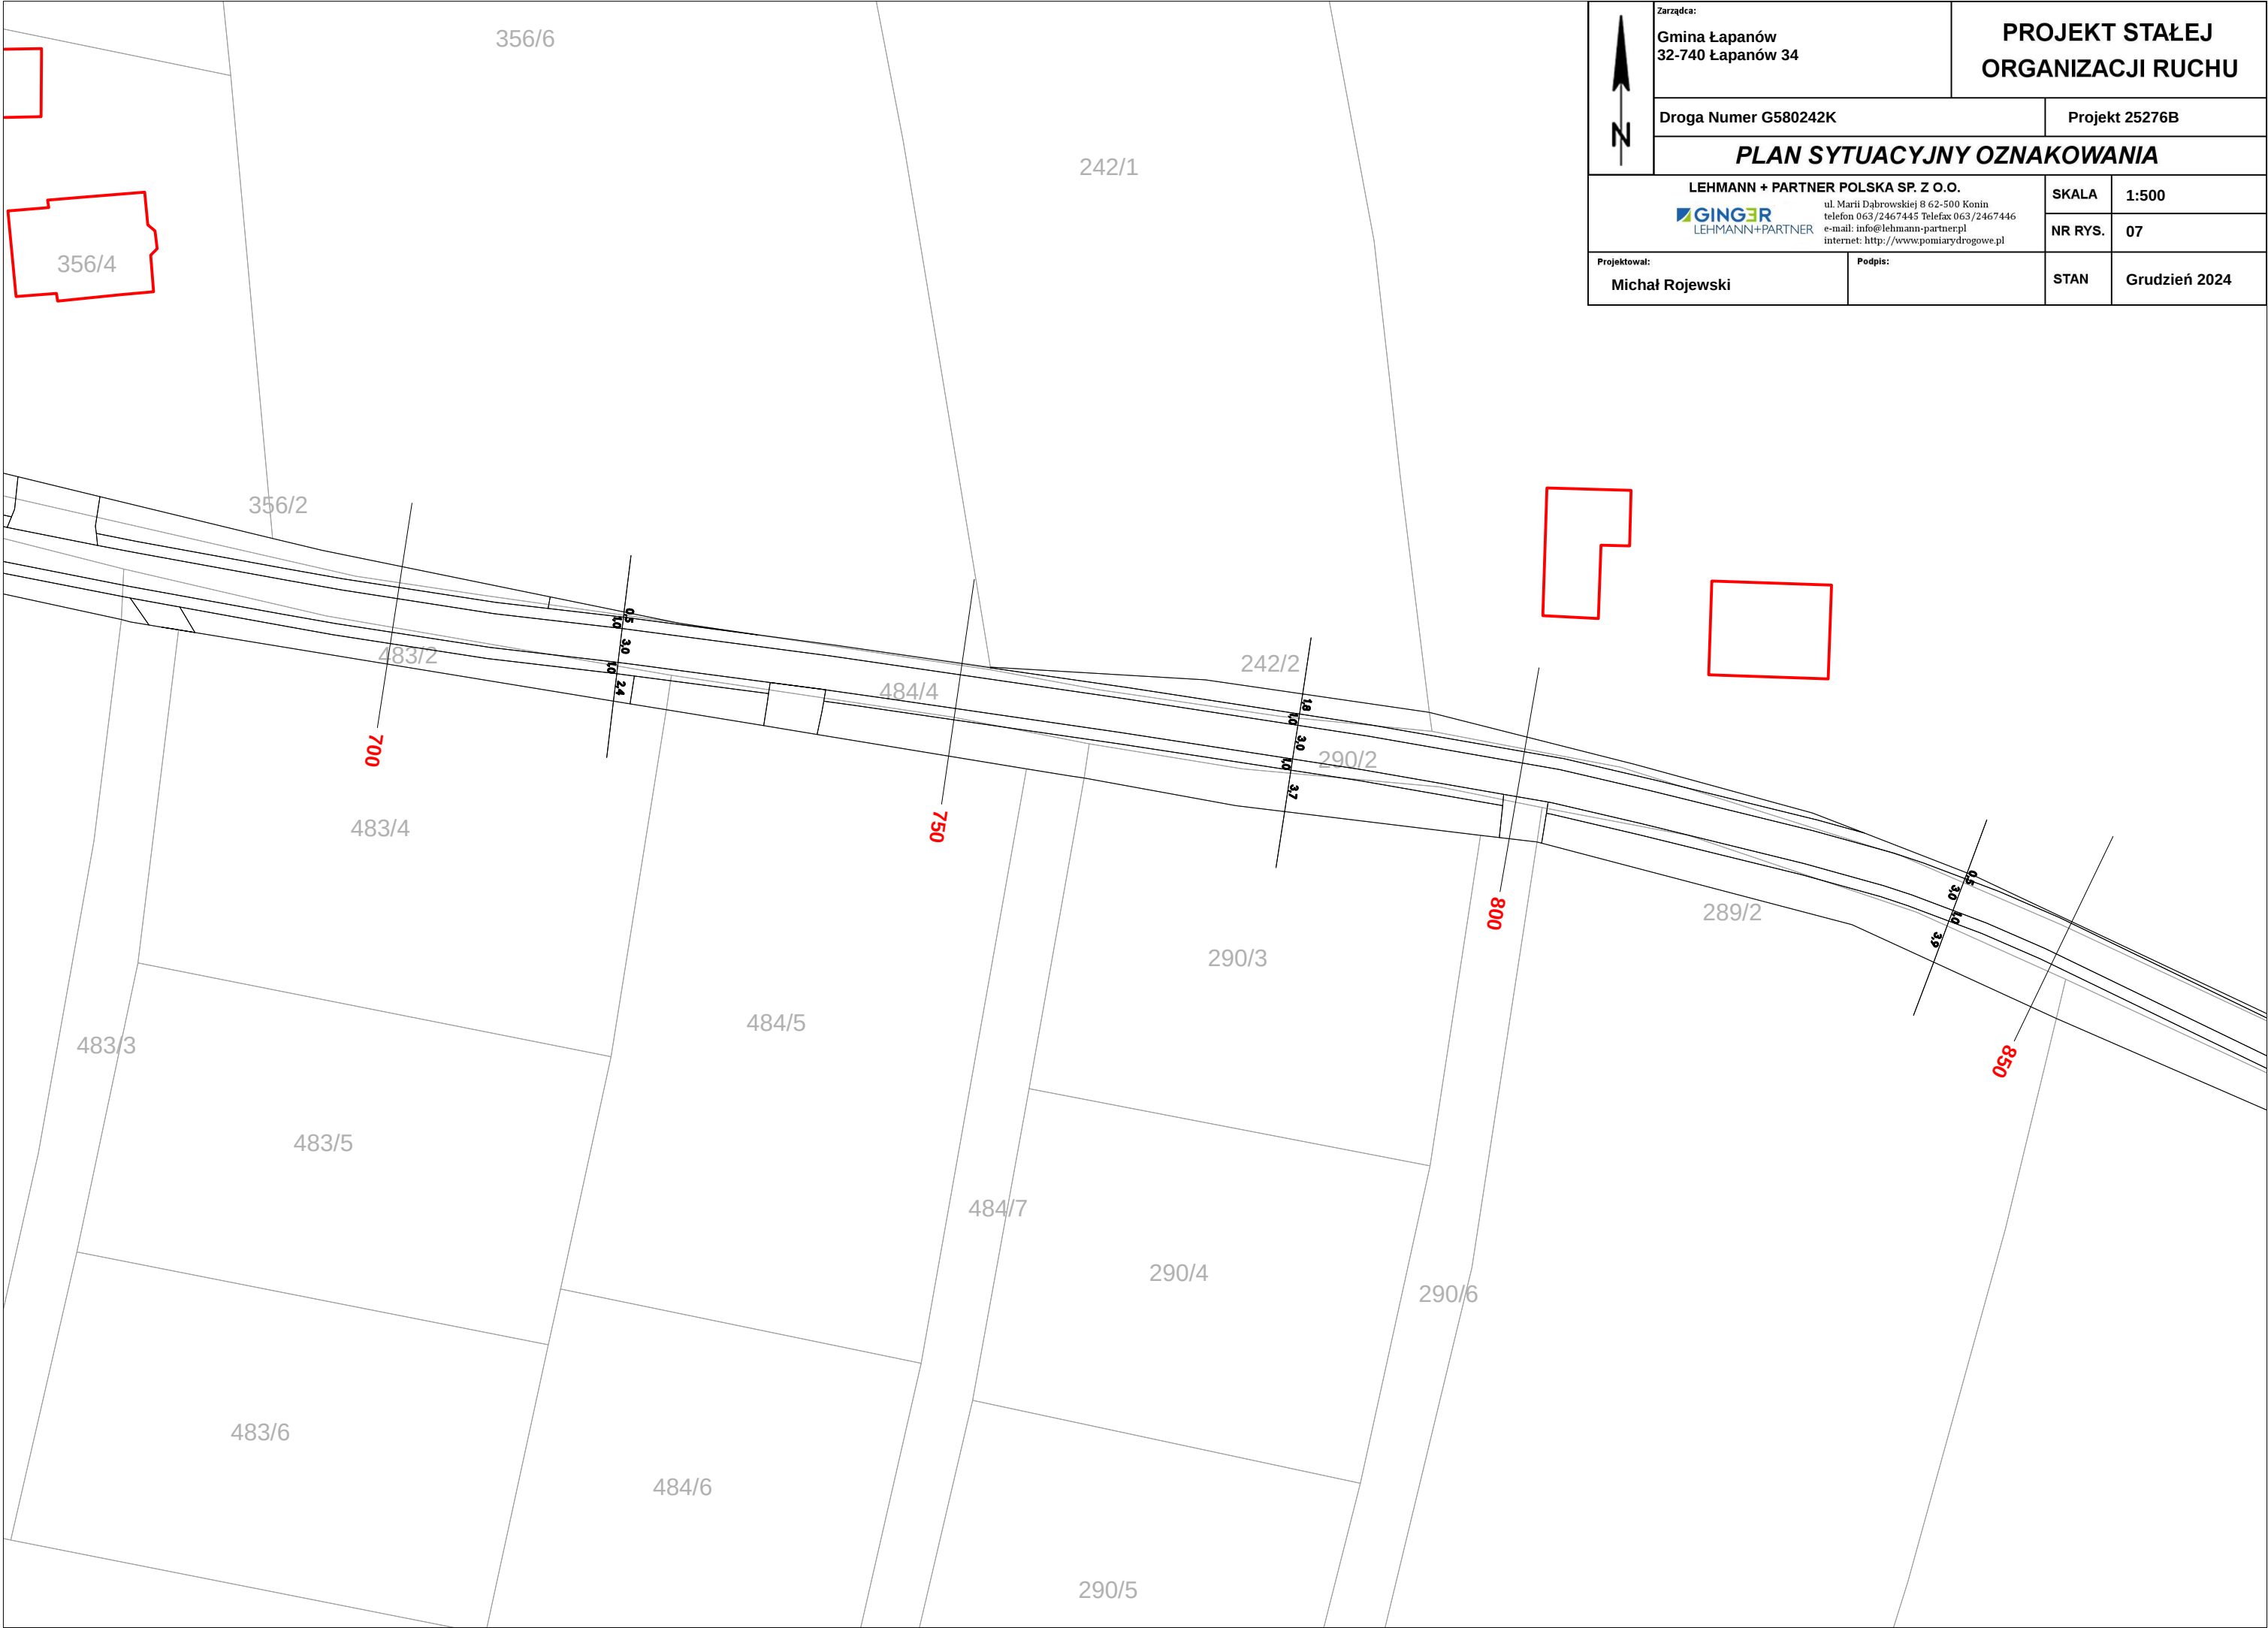

	Zarządca: Gmina Łapanów 32-740 Łapanów 34		PROJEKT STAŁEJ ORGANIZACJI RUCHU	
	Droga Numer G580242K		Projekt 25276B	
	PLAN SYTUACYJNY OZNAKOWANIA			
	LEHMANN + PARTNER POLSKA SP. Z O.O.  ul. Marii Dąbrowskiej 8 62-500 Konin telefon 063/2467445 Telefax 063/2467446 e-mail: info@lehmann-partner.pl internet: http://www.poniarydrogowe.pl		SKALA	1:500
		NR RYS.	07	
Projektował: Michał Rojewski		Podpis:		STAN Grudzień 2024

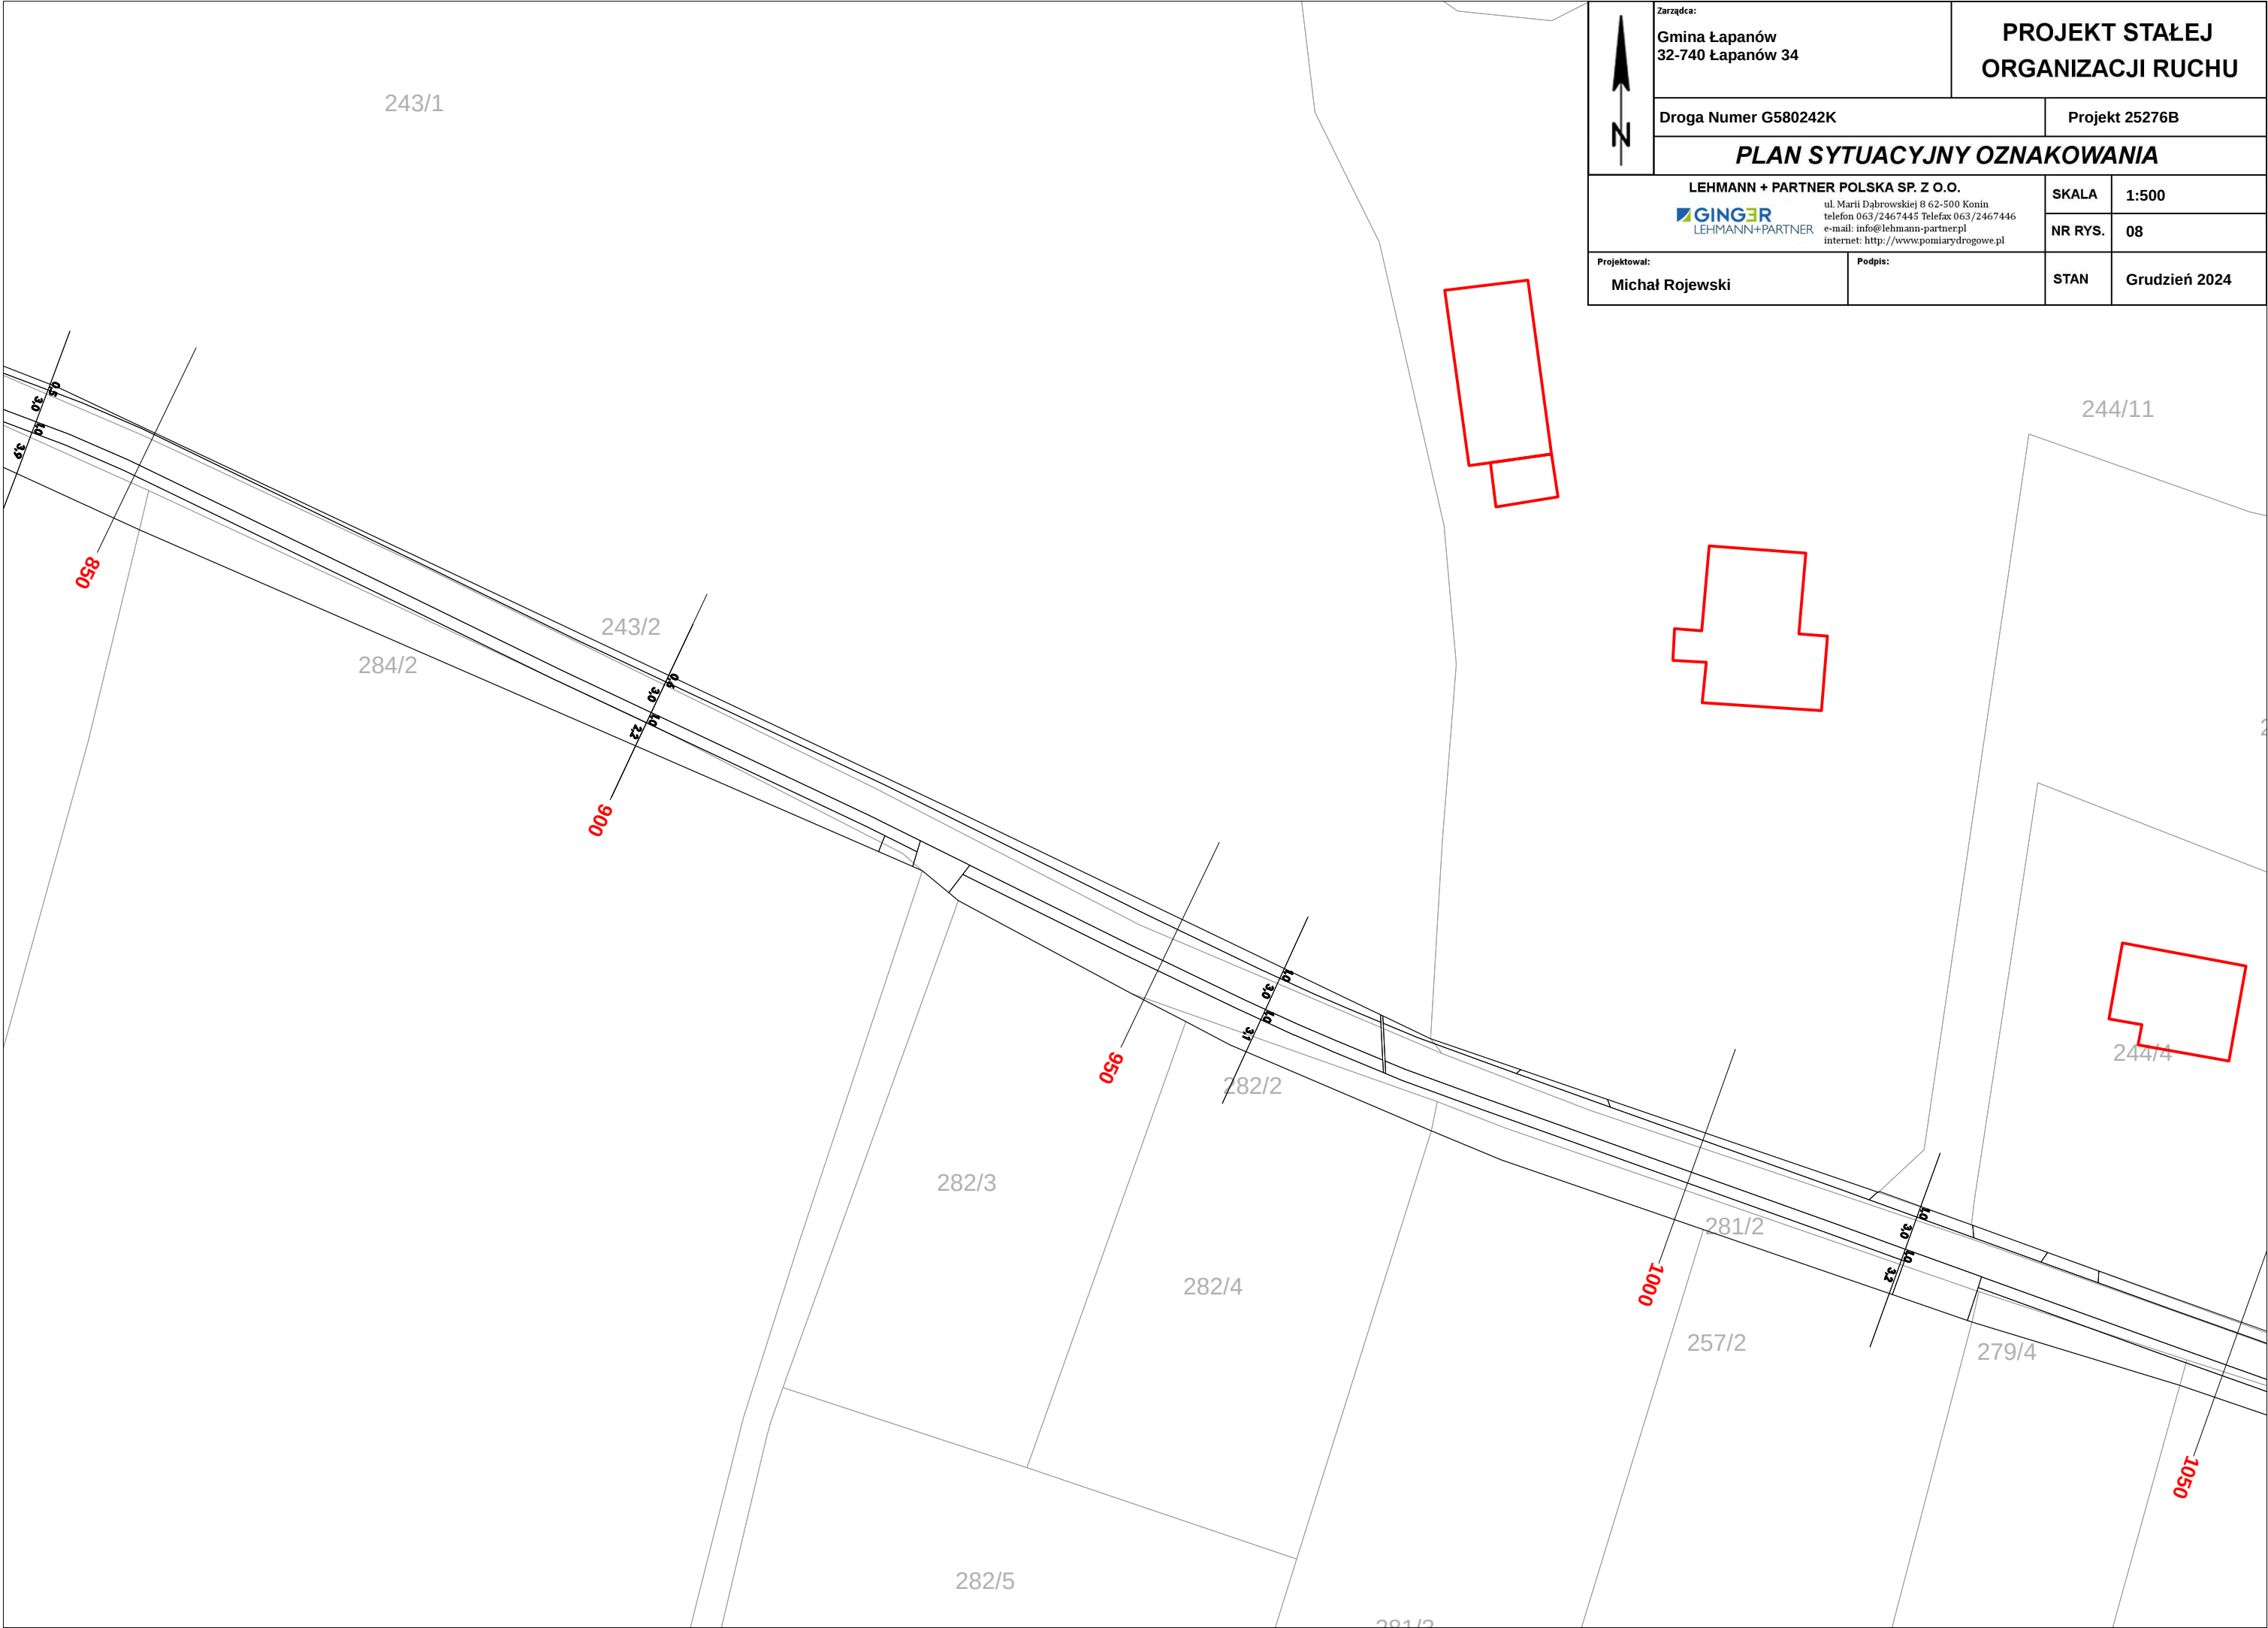

N

Zarządca:
Gmina Łapanów
32-740 Łapanów 34

Droga Numer G580242K

Projekt 25276B

LEHMANN + PARTNER POLSKA SP. Z O.O.

GINGER

LEHMANN+PARTNER

ul. Marii Dąbrowskiej 8 62-500 Konin
telefon 063/2467445 Telefax 063/2467446
e-mail: info@lehmANN-partner.pl
Internet: http://www.pomiarydrogowe.pl

Projektował:
Michał Rojewski

Podpis:


SKALA
1:500

NR RYS.
08

STAN
Grudzień 2024

PROJEKT STAŁEJ
ORGANIZACJI RUCHU

PLAN SYTUACYJNY OZNAKOWANIA

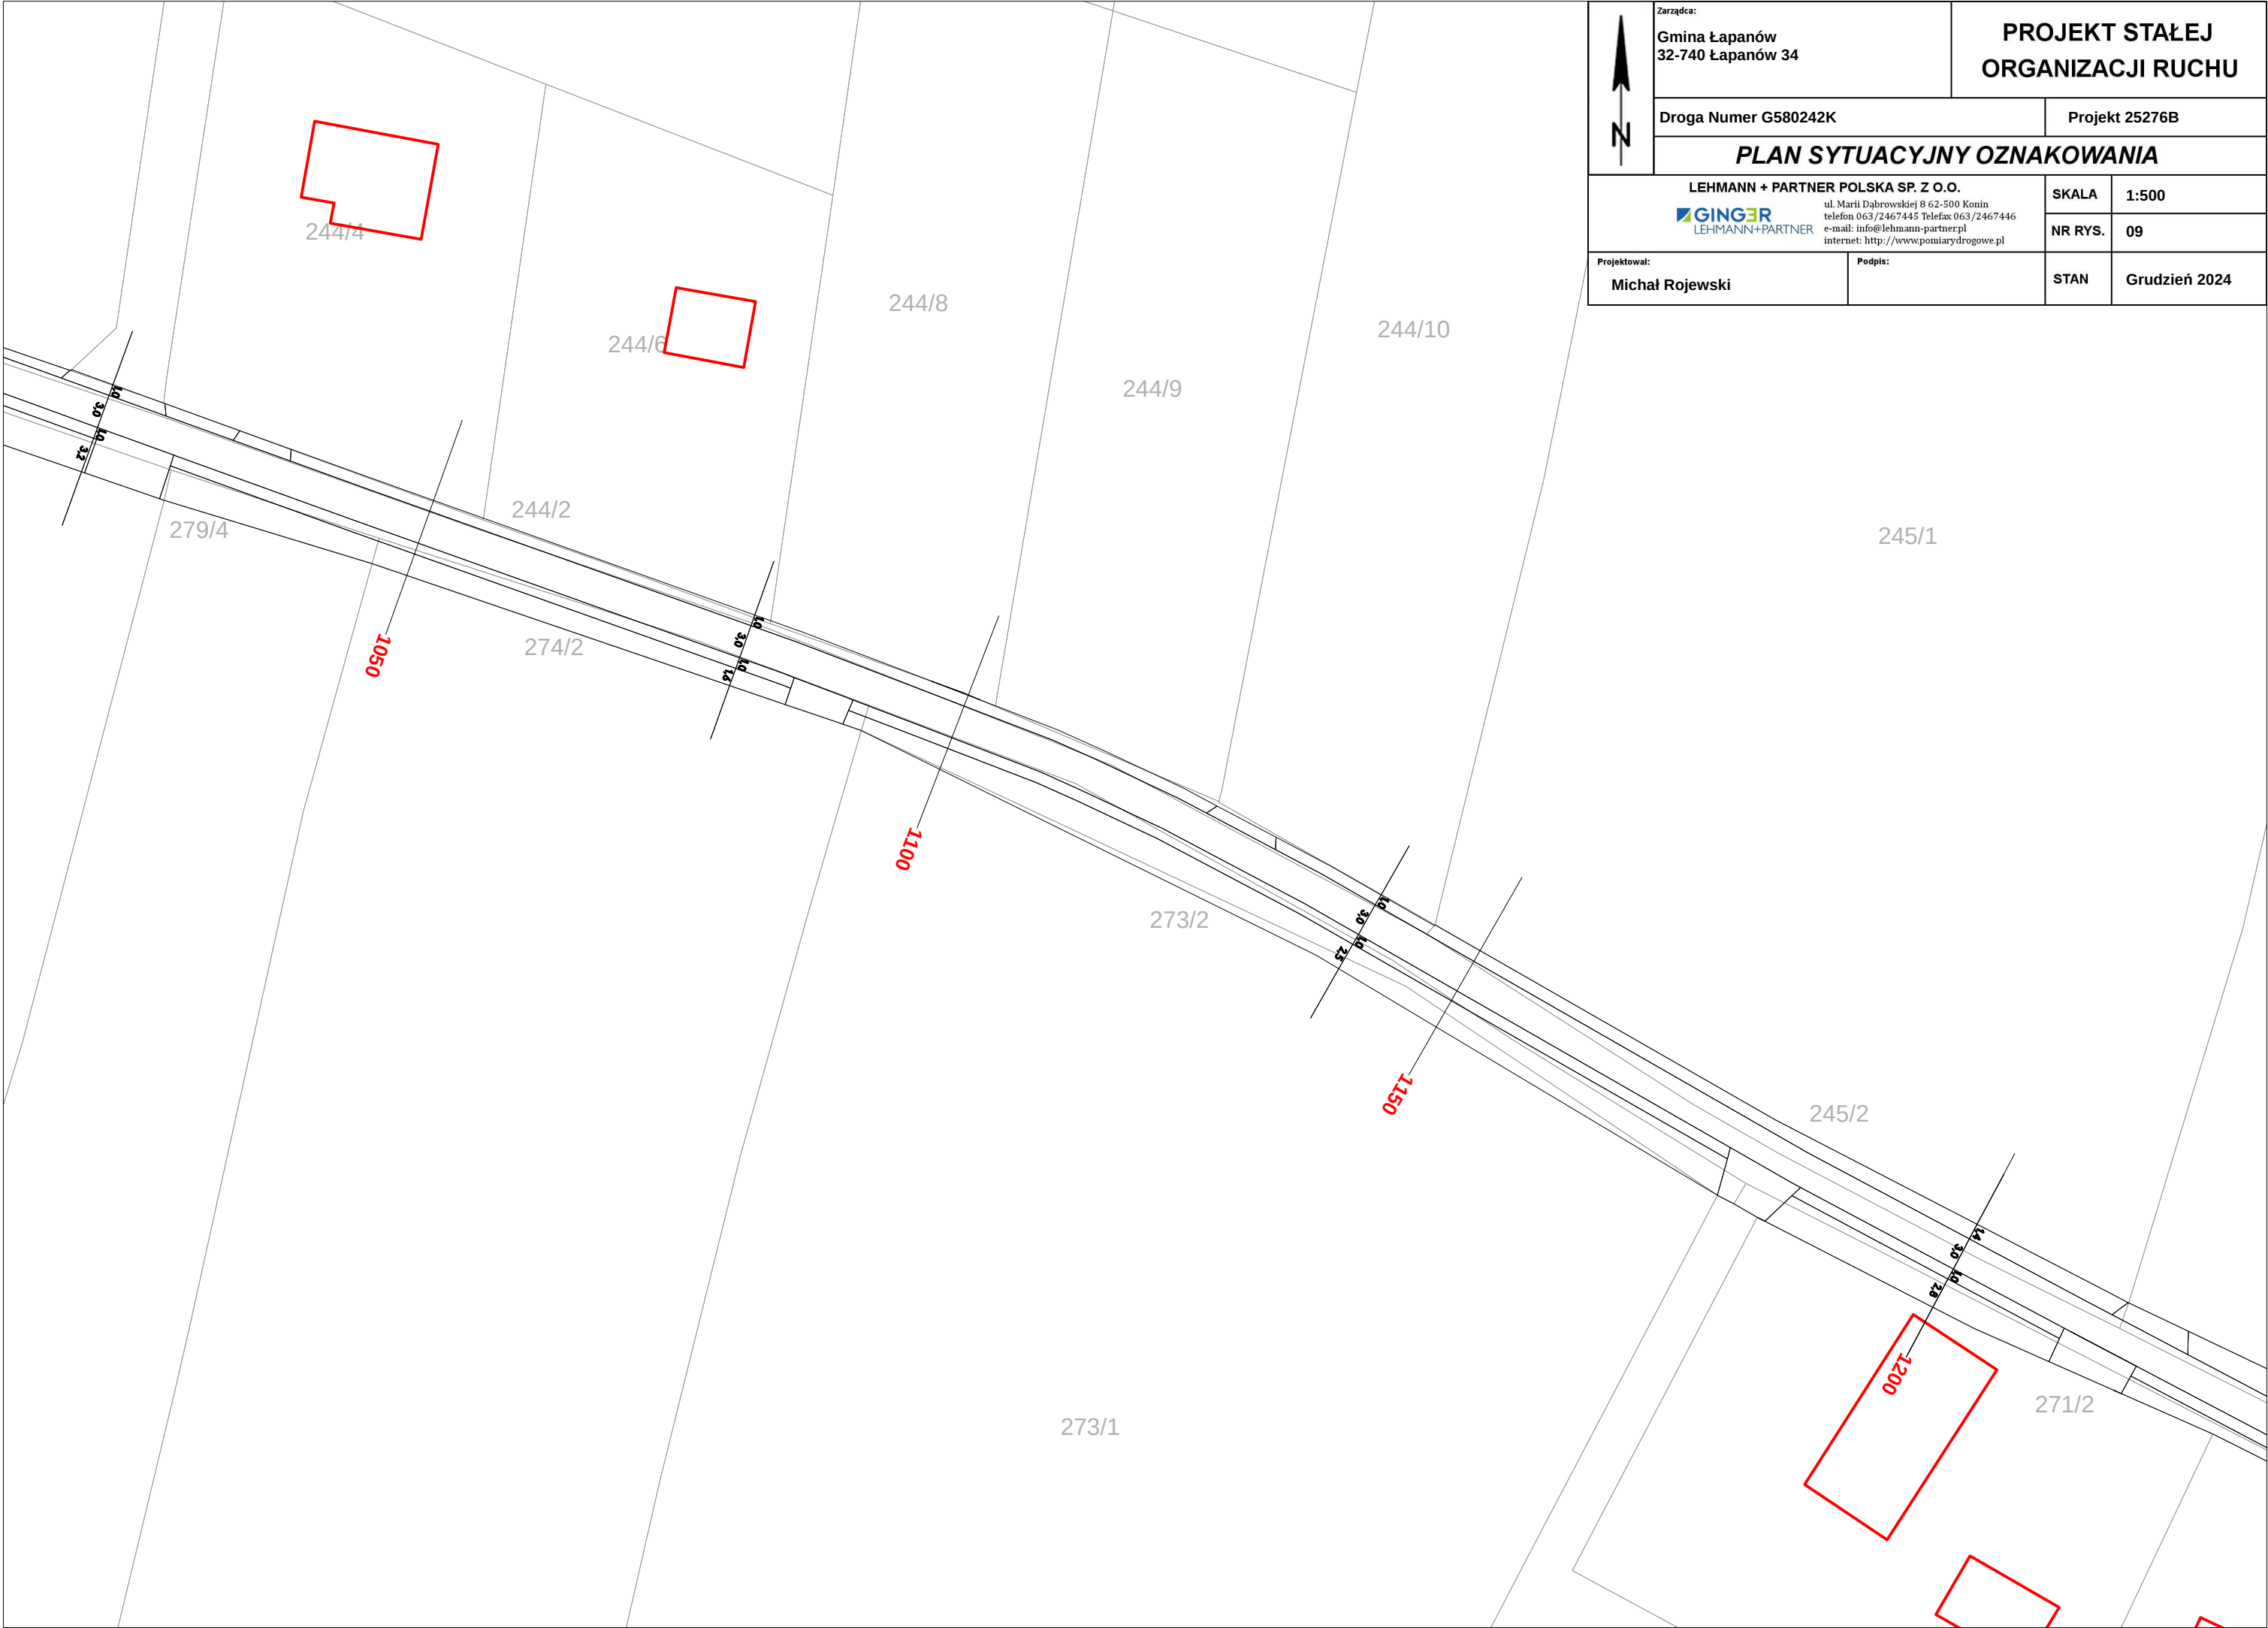

Zarządca:
Gmina Łapanów
32-740 Łapanów 34

Projekt 25276B

PLAN SYTUACYJNY OZNAKOWANIA

LEHMANN + PARTNER POLSKA SP. Z O.O.

LEHMANN+PARTNER

ul. Marii Dąbrowskiej 8 62-500 Konin
telefon 063/2467445 Telefax 063/2467446
e-mail: info@lehmann-partner.pl
Internet: http://www.pomiarydrogowe.pl

SKALA

1:500

NR RYS.


09


Projektował:
Michał Rojewski

Podpis:

STAN

Grudzień 2024

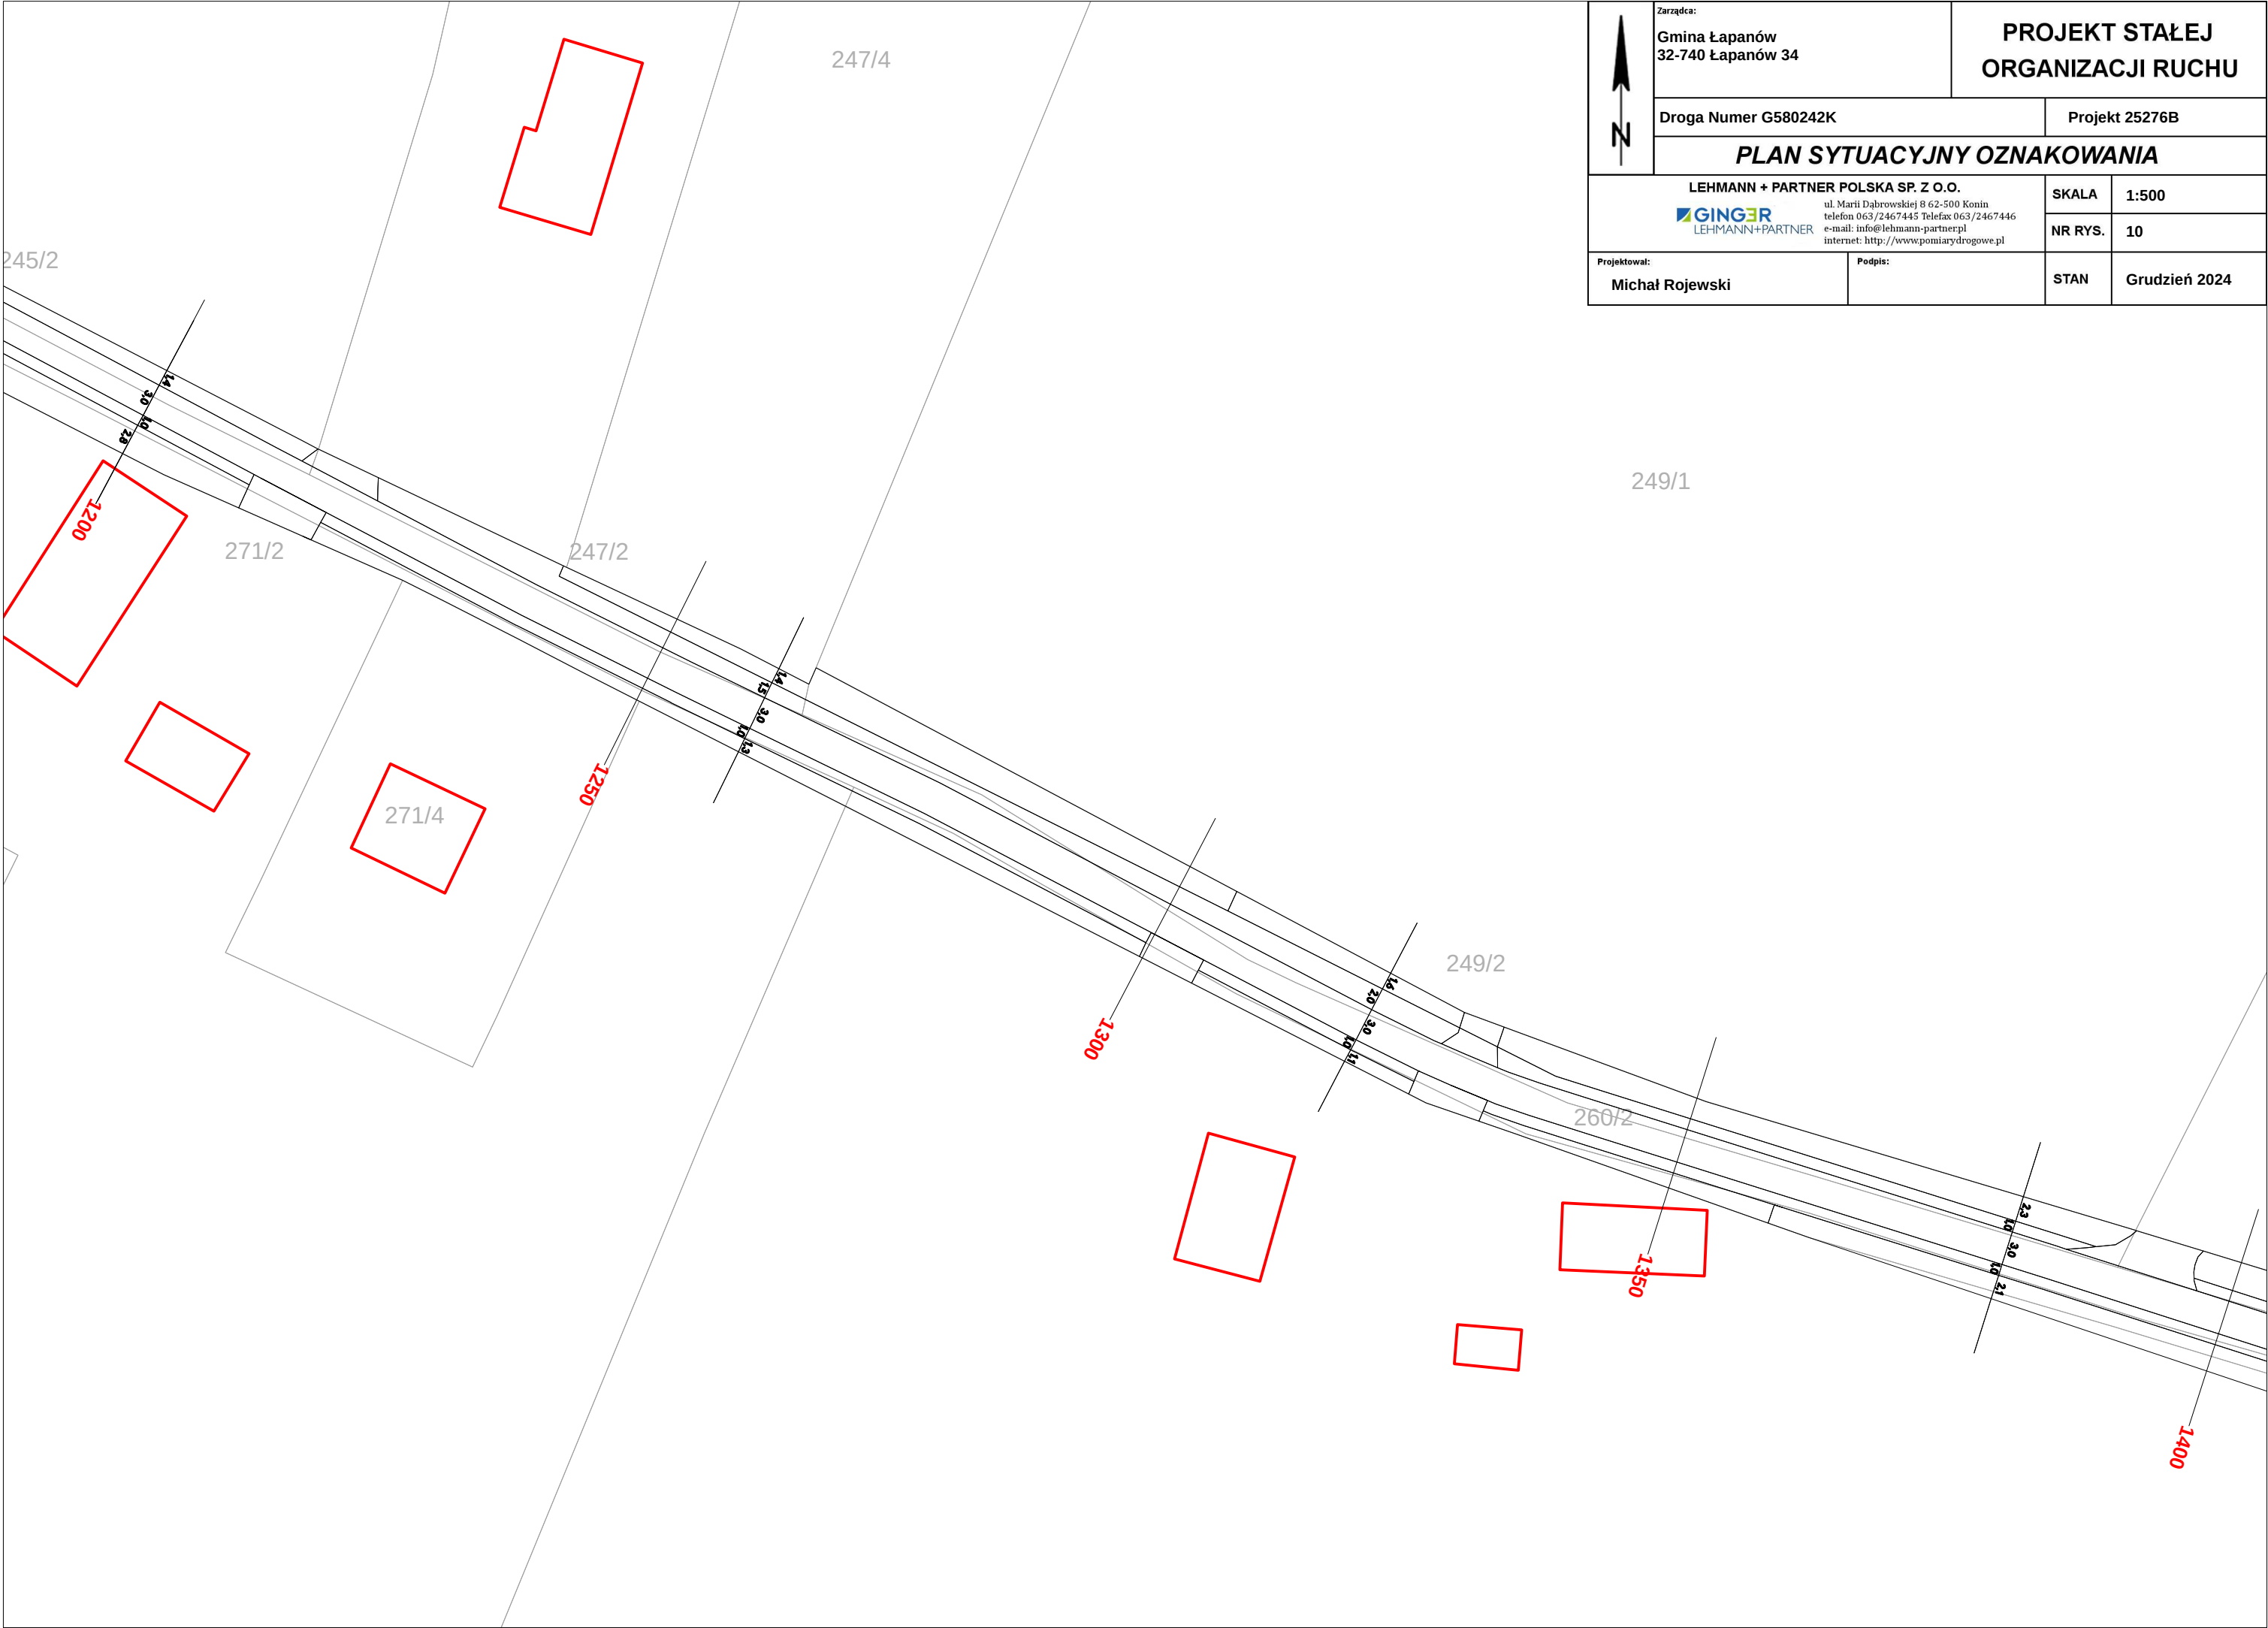

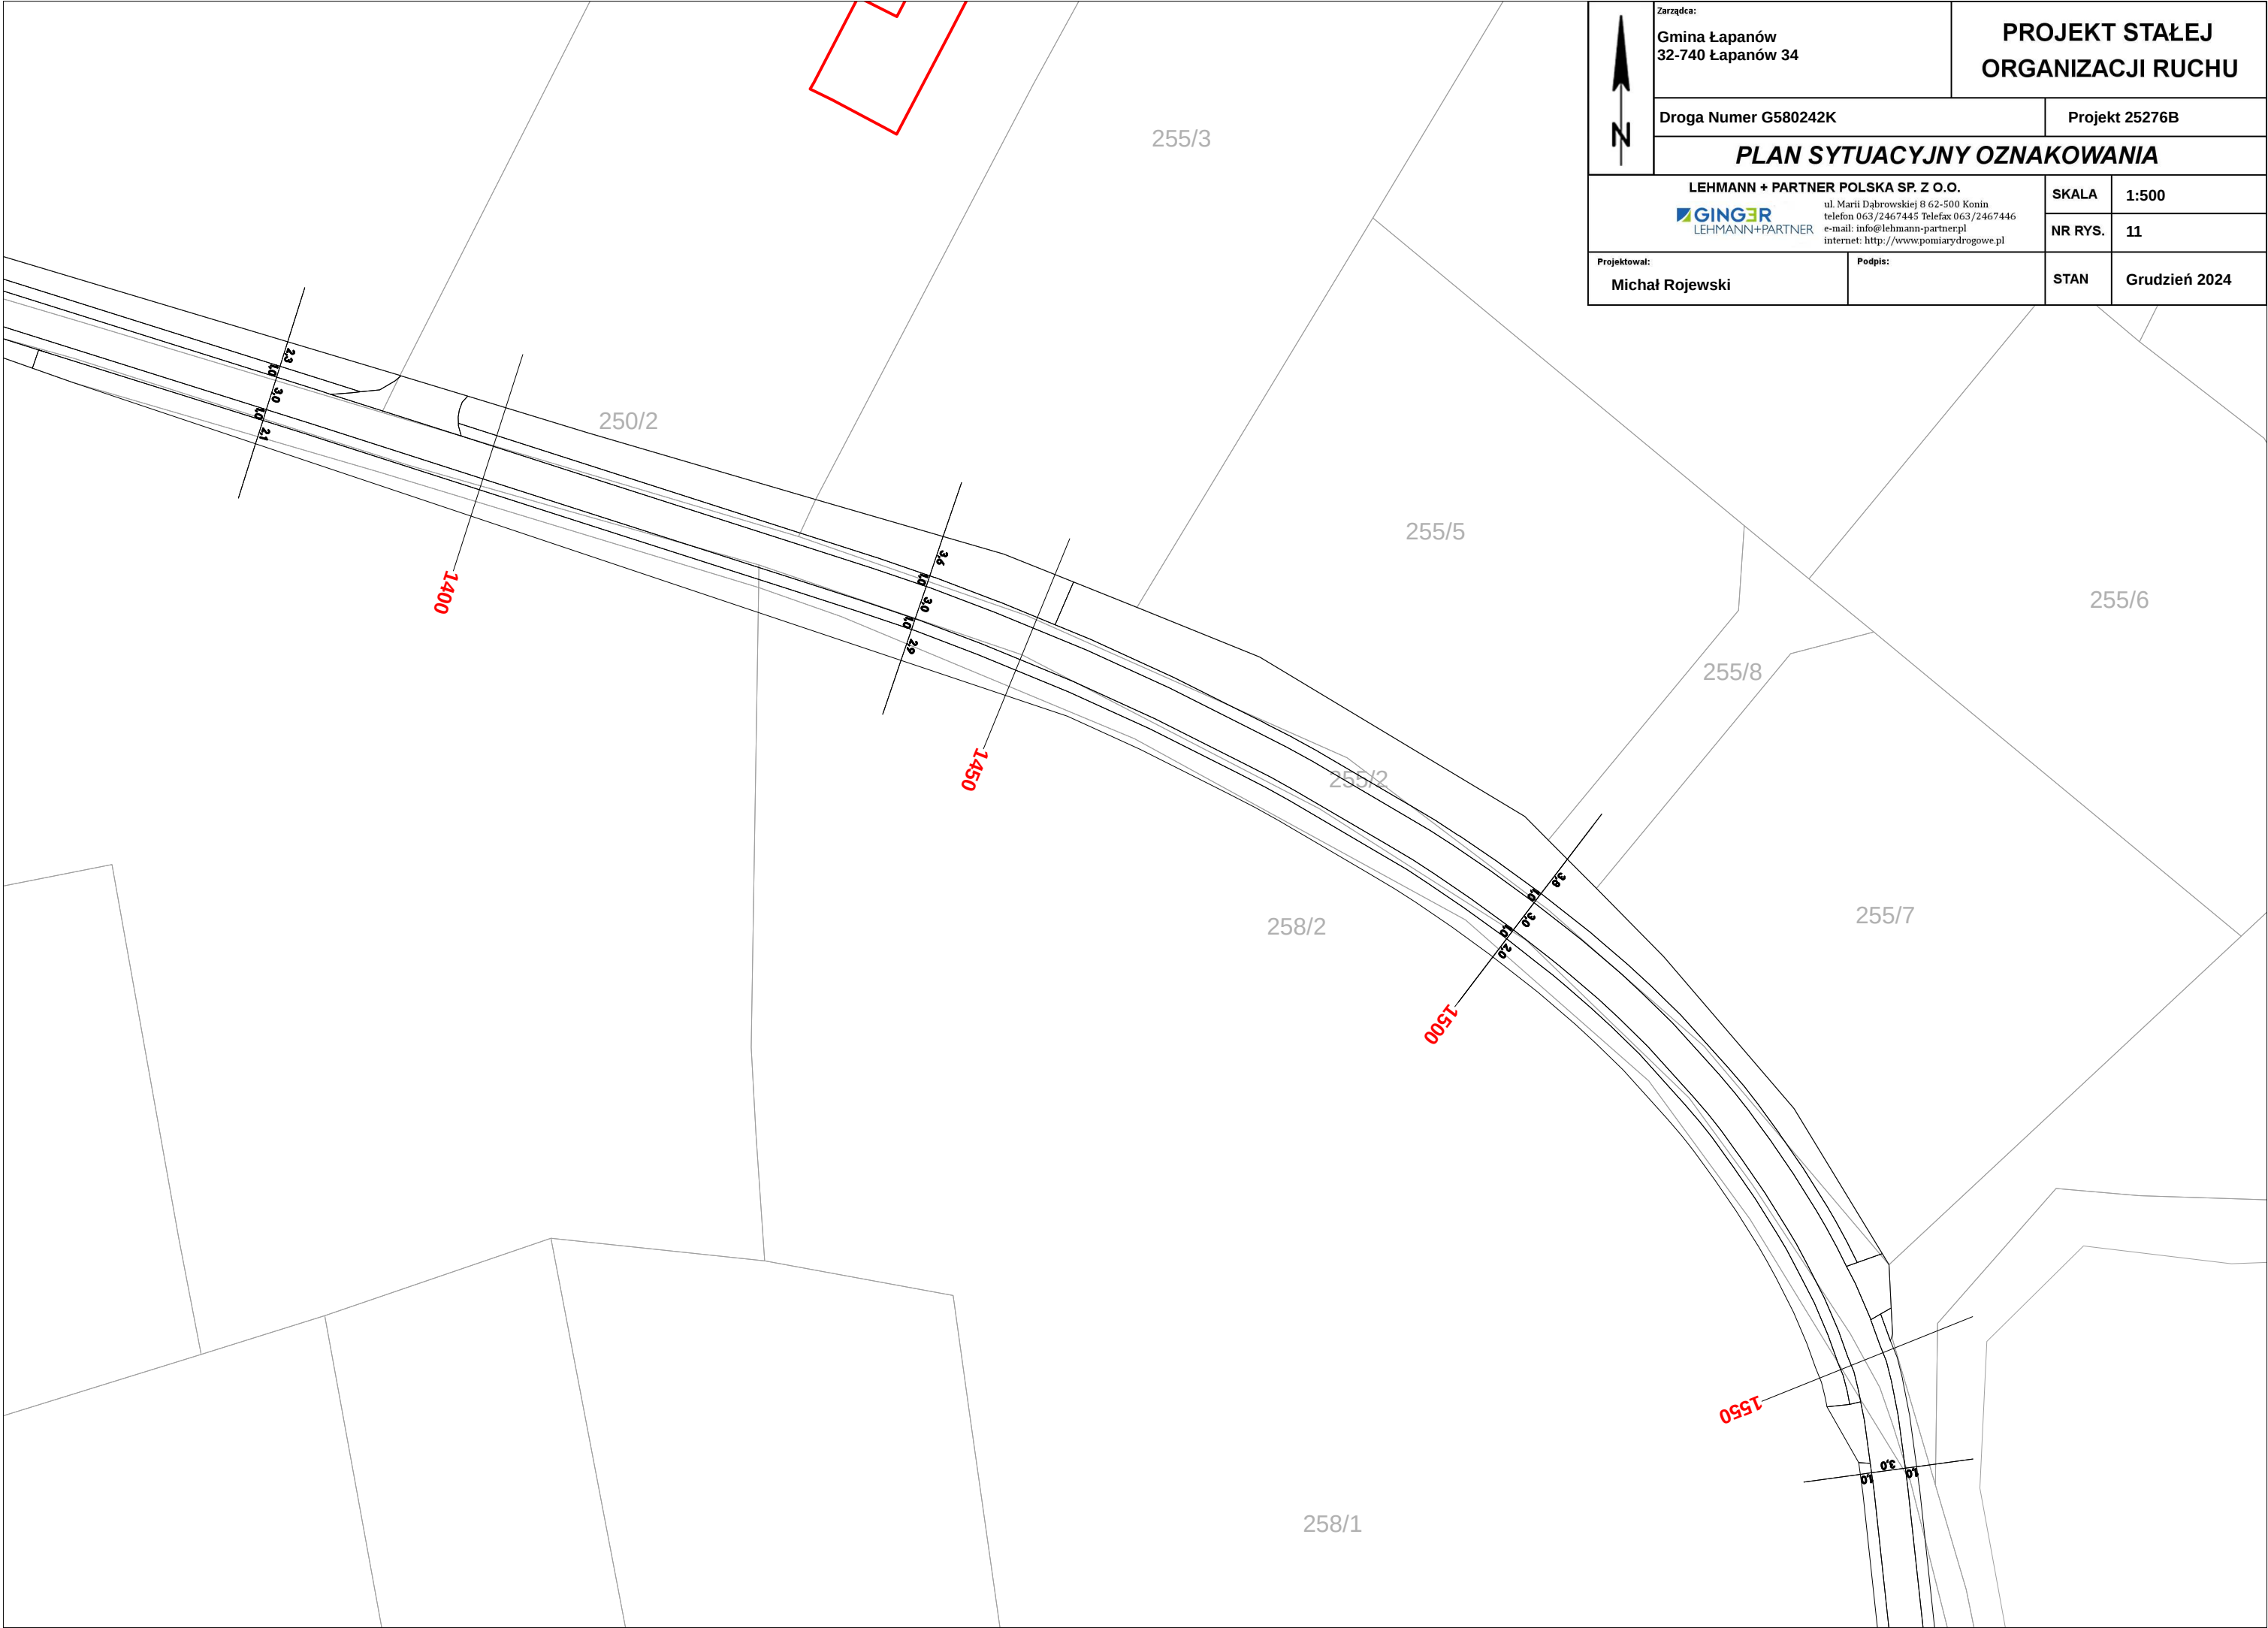

Zarządca:
Gmina Łapanów
32-740 Łapanów 34

Projekt 25276B

Droga Numer G580242K

PLAN SYTUACYJNY OZNAKOWANIA

LEHMANN + PARTNER POLSKA SP. Z O.O.
 LEHMANN+PARTNER

ul. Marii Dąbrowskiej 8 62-500 Konin
telefon 063/2467445 Telefax 063/2467446
e-mail: info@lehmANN-partner.pl
Internet: http://www.pomiarydrogowe.pl

SKALA

1:500

NR RYS.


11

Projektował:
Michał Rojewski

Podpis:

STAN

Grudzień 2024

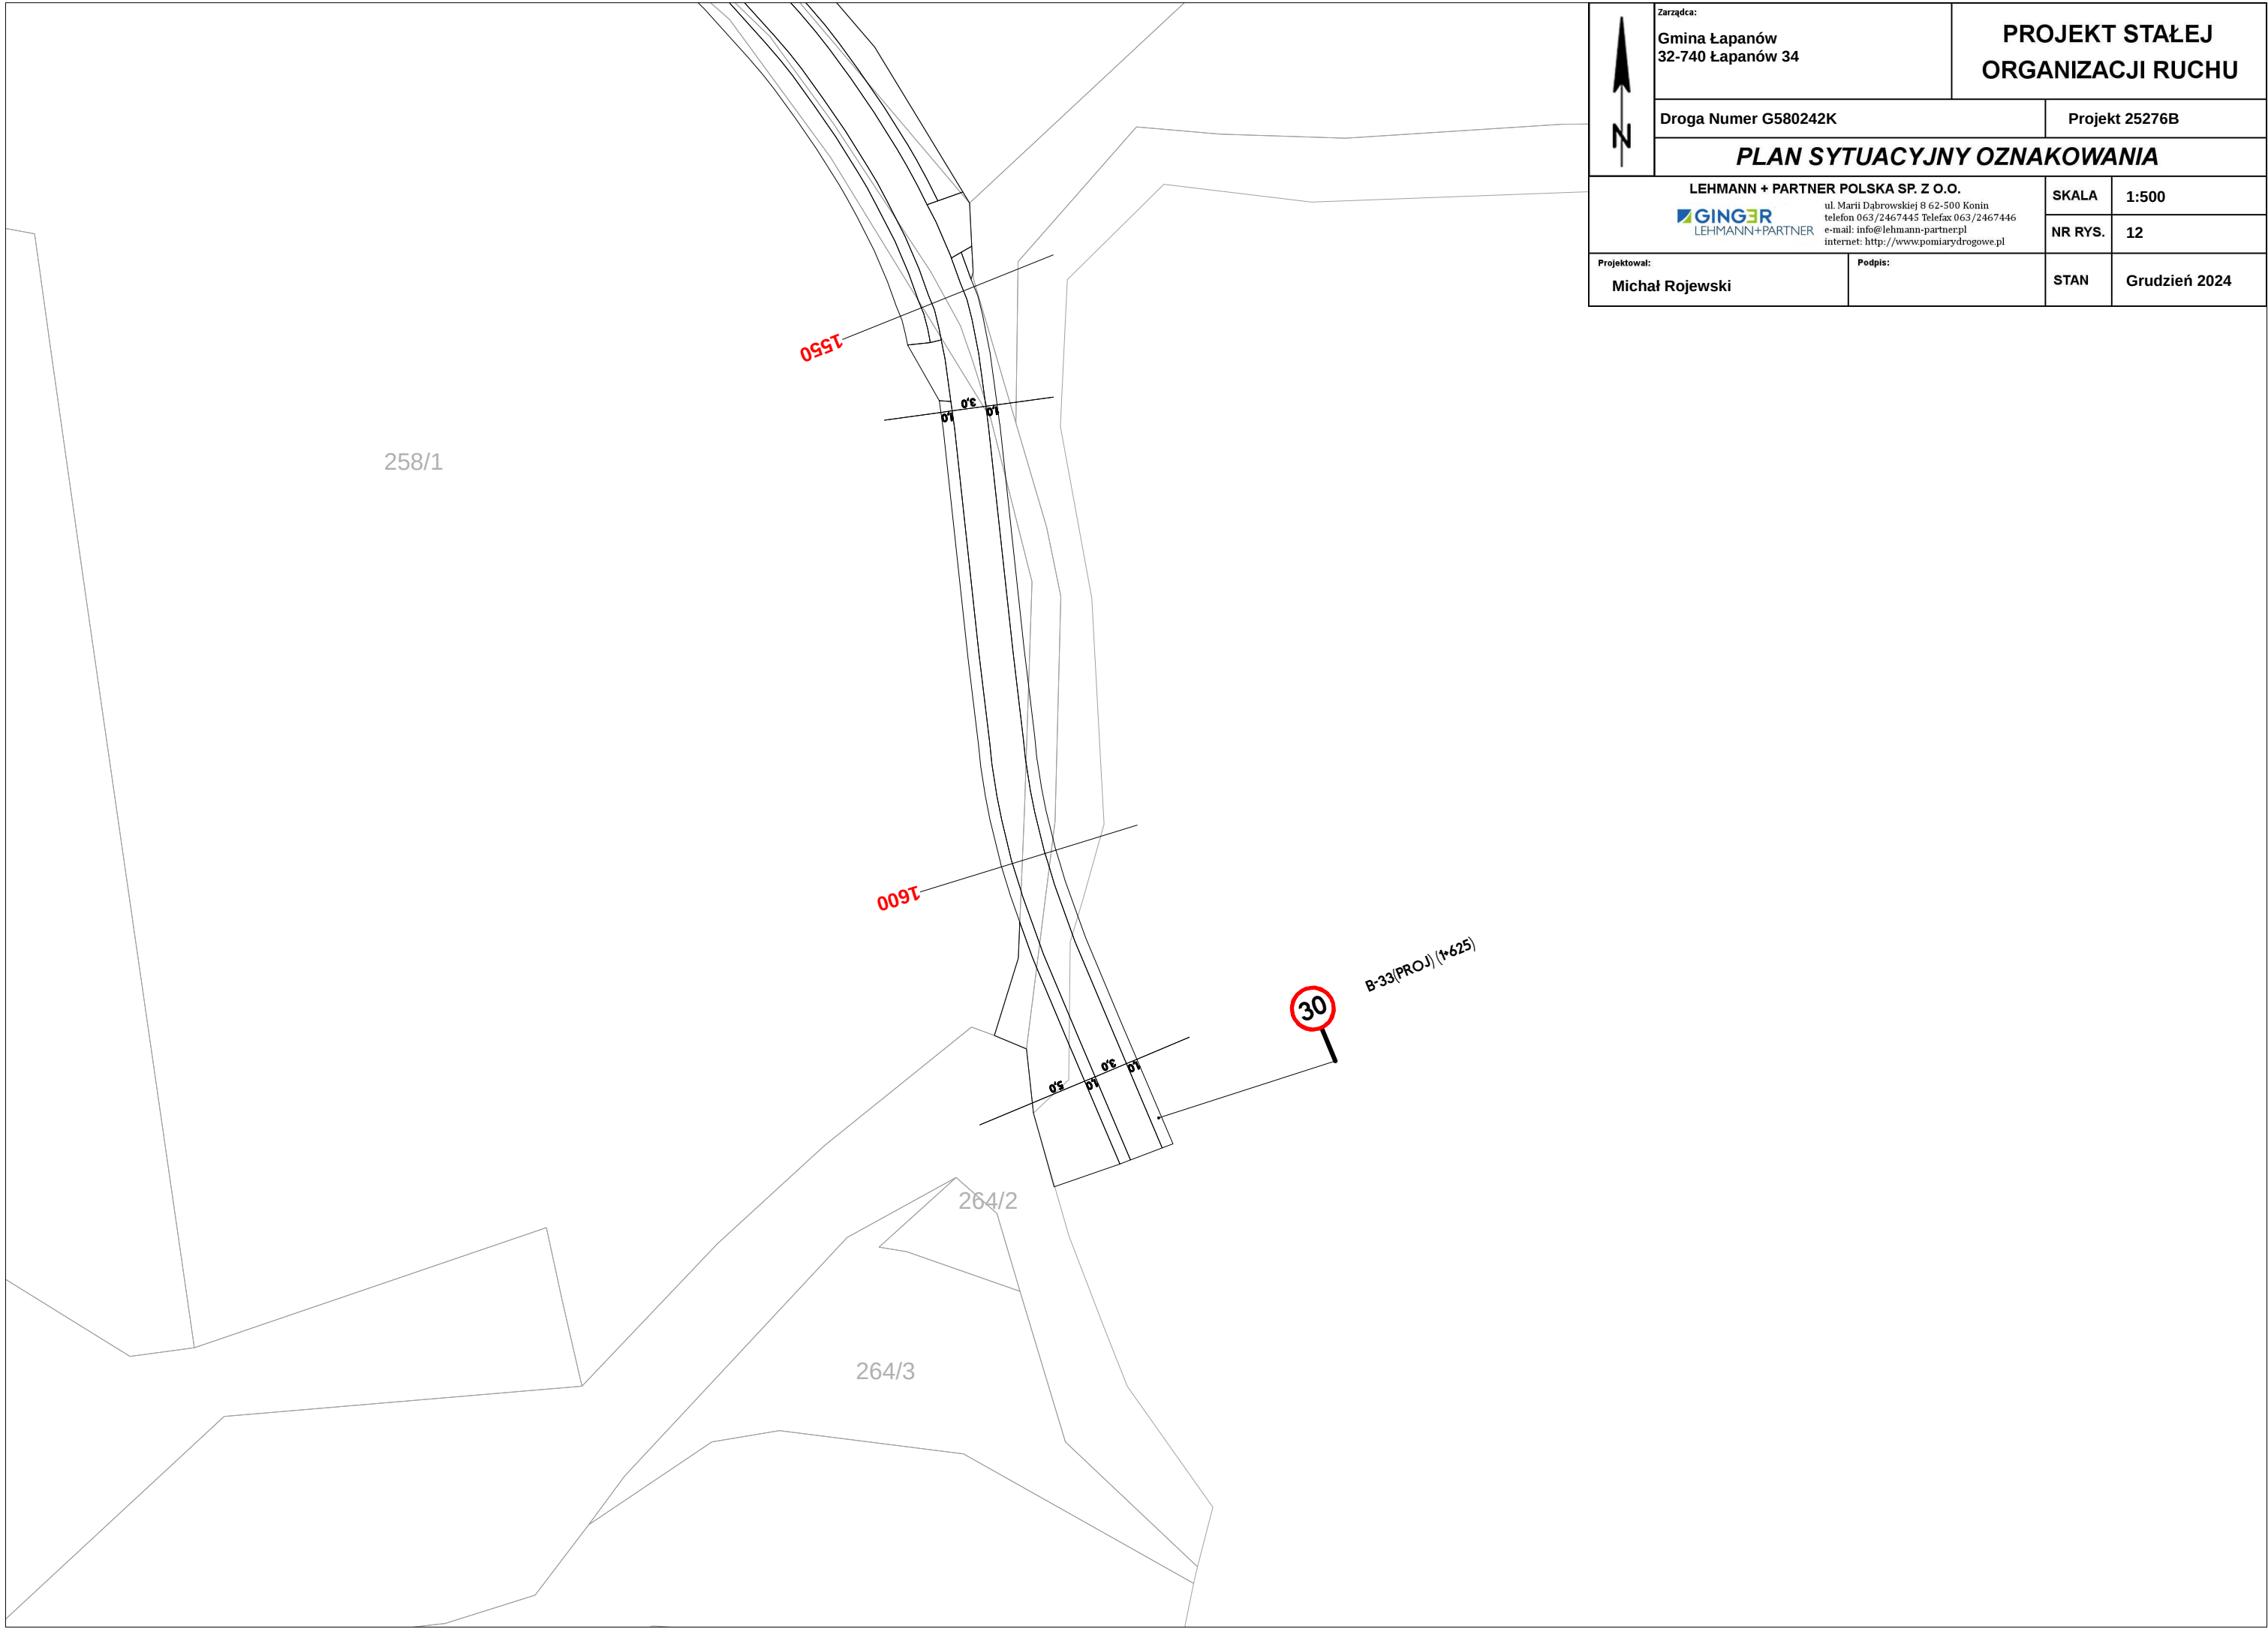

	Zarządca: Gmina Łapanów 32-740 Łapanów 34		PROJEKT STAŁEJ ORGANIZACJI RUCHU		
	Droga Numer G580242K		Projekt 25276B		
	PLAN SYTUACYJNY OZNAKOWANIA				
	LEHMANN + PARTNER POLSKA SP. Z O.O.  GINGER LEHMANN+PARTNER ul. Marii Dąbrowskiej 8 62-500 Konin telefon 063/2467445 Telefax 063/2467446 e-mail: info@lehmann-partner.pl internet: http://www.pomiarydrogowe.pl		SKALA	1:500	
Projektował: Michał Rojewski		Podpis:		NR RYS.	12
				STAN	Grudzień 2024